




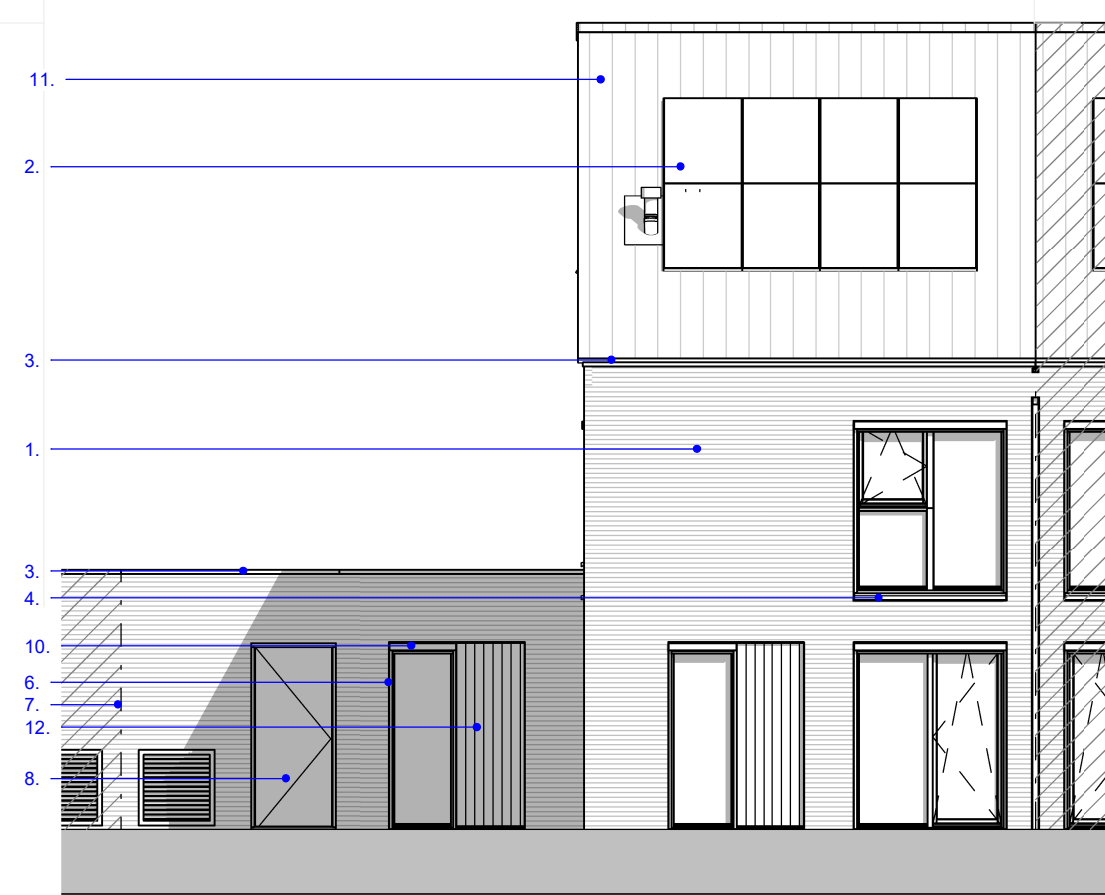


Voorgevel
schaal 1 : 100

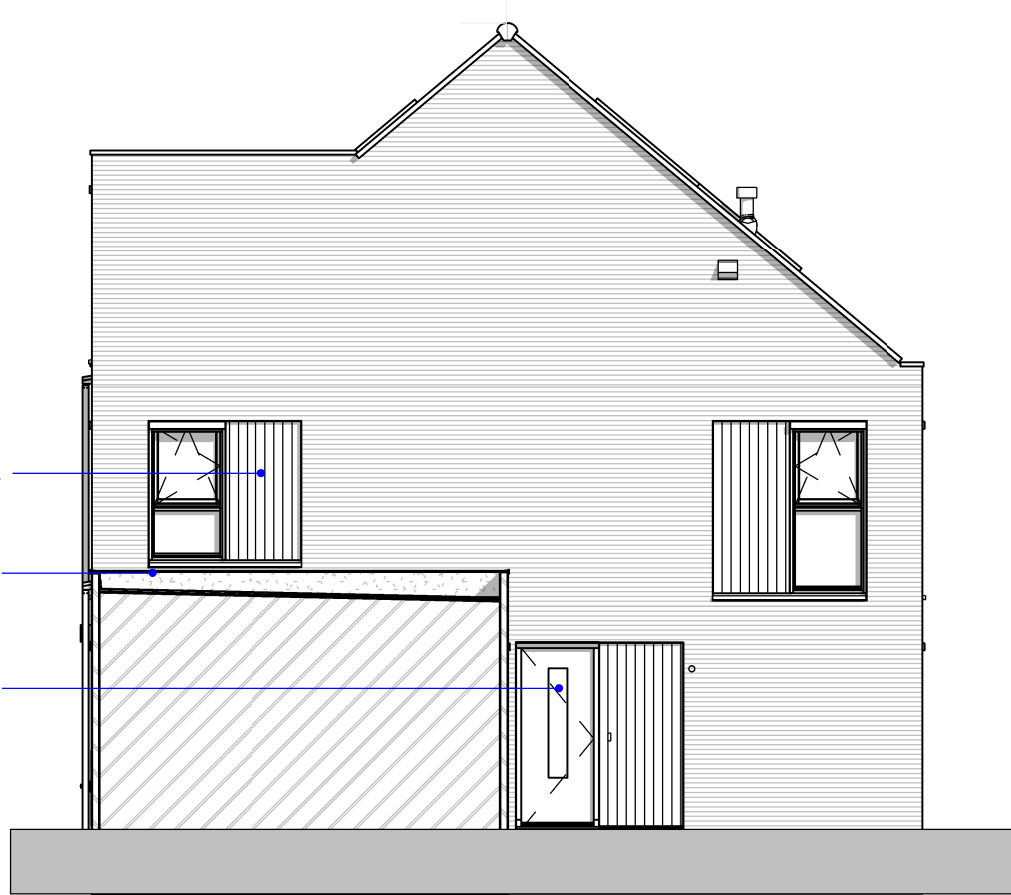


Linker zijgevel
schaal 1 : 100

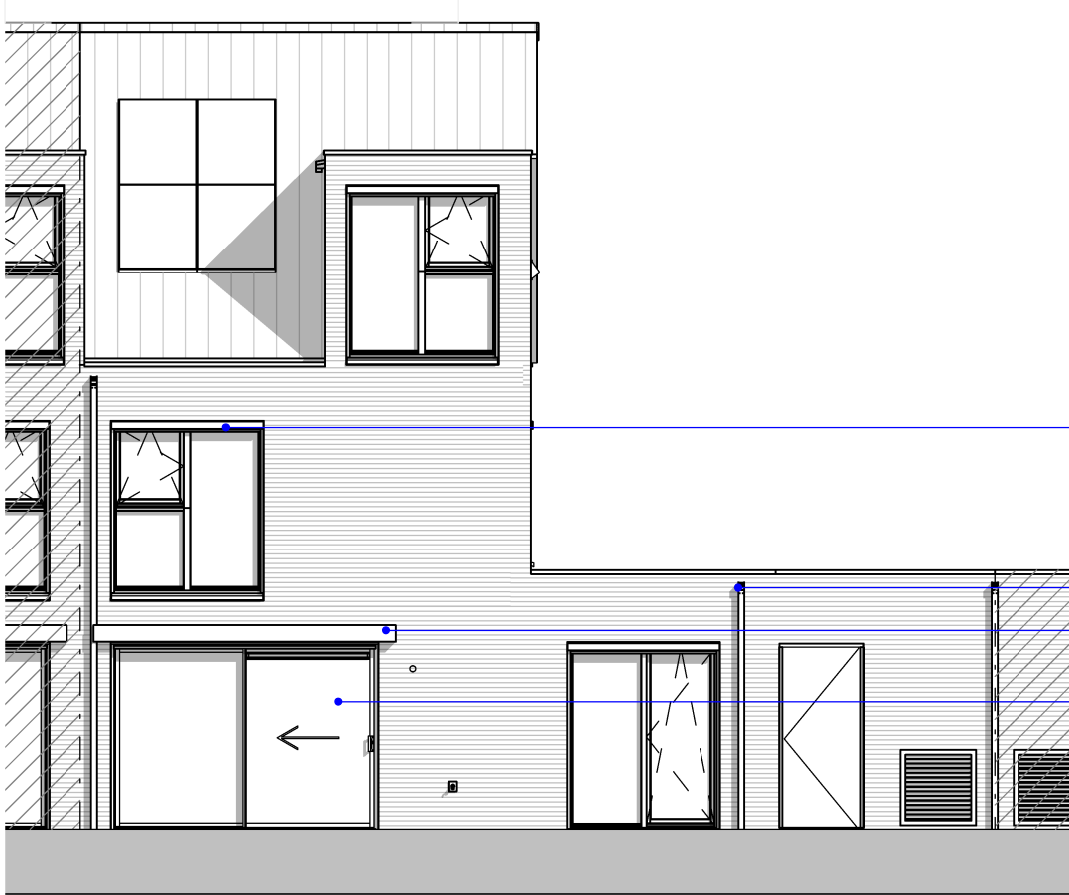


Achtergevel
schaal 1 : 100

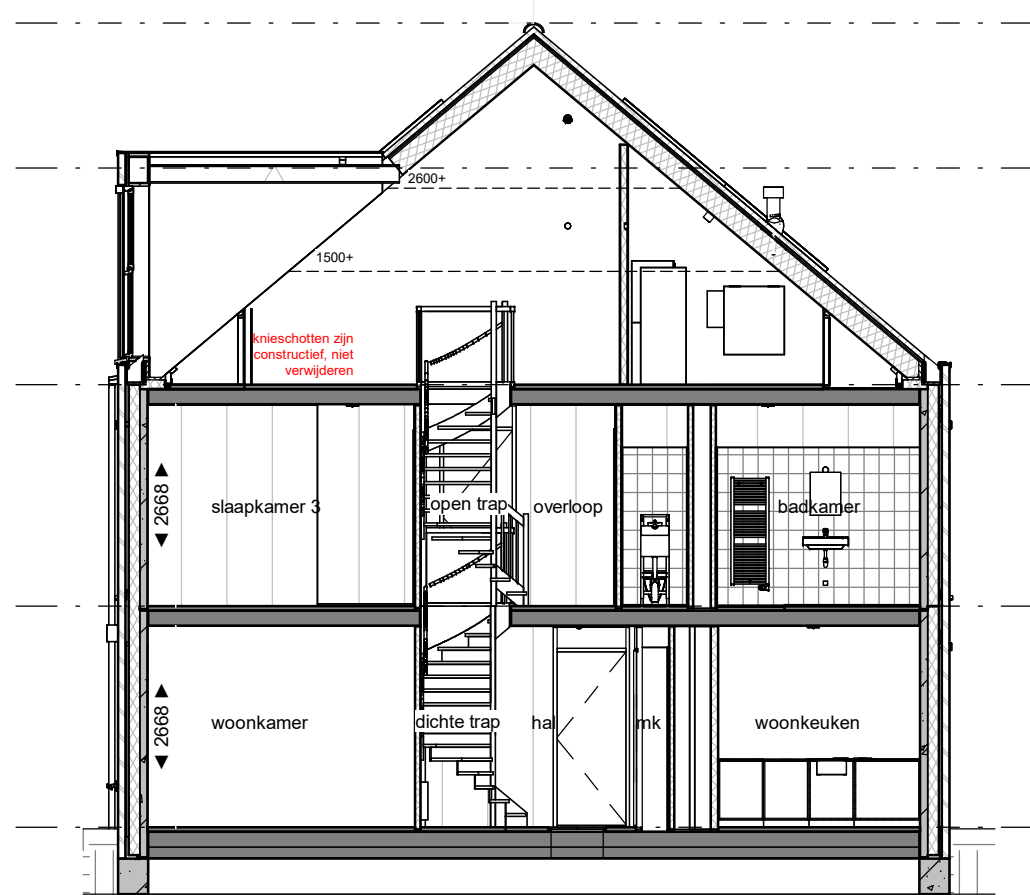


Doorsneden A
schaal 1 : 100

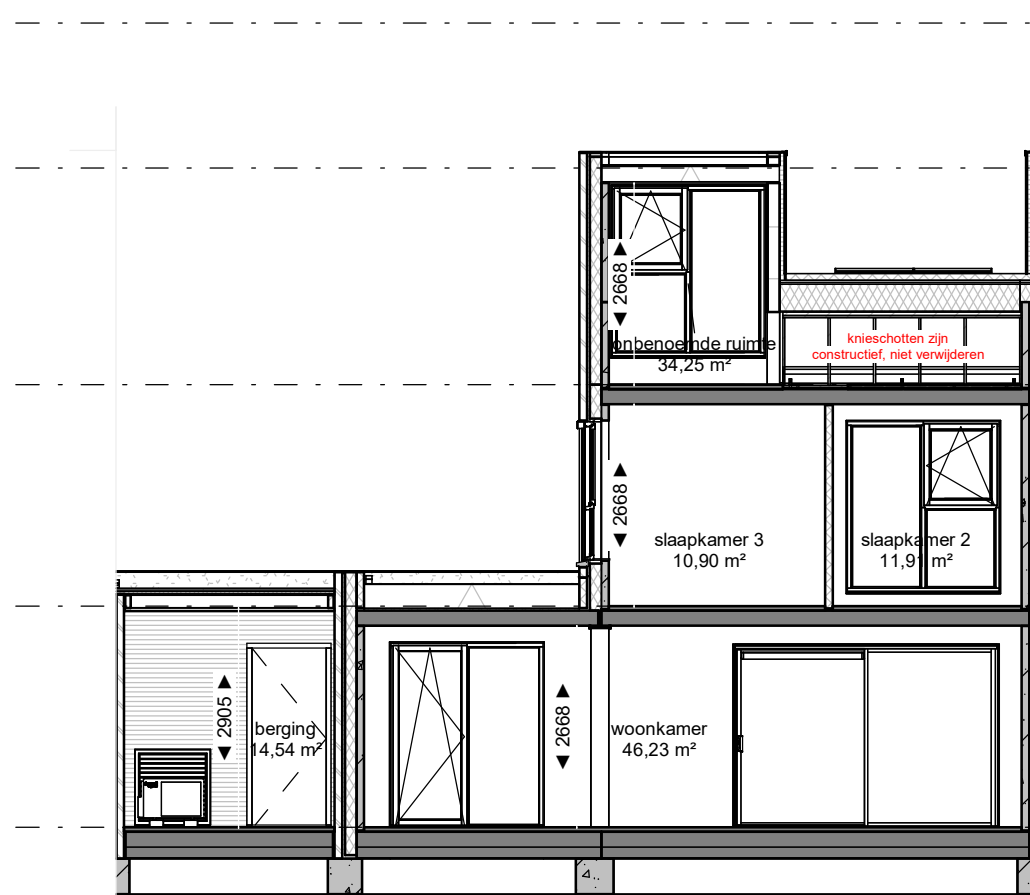


Doorsneden B
schaal 1 : 100

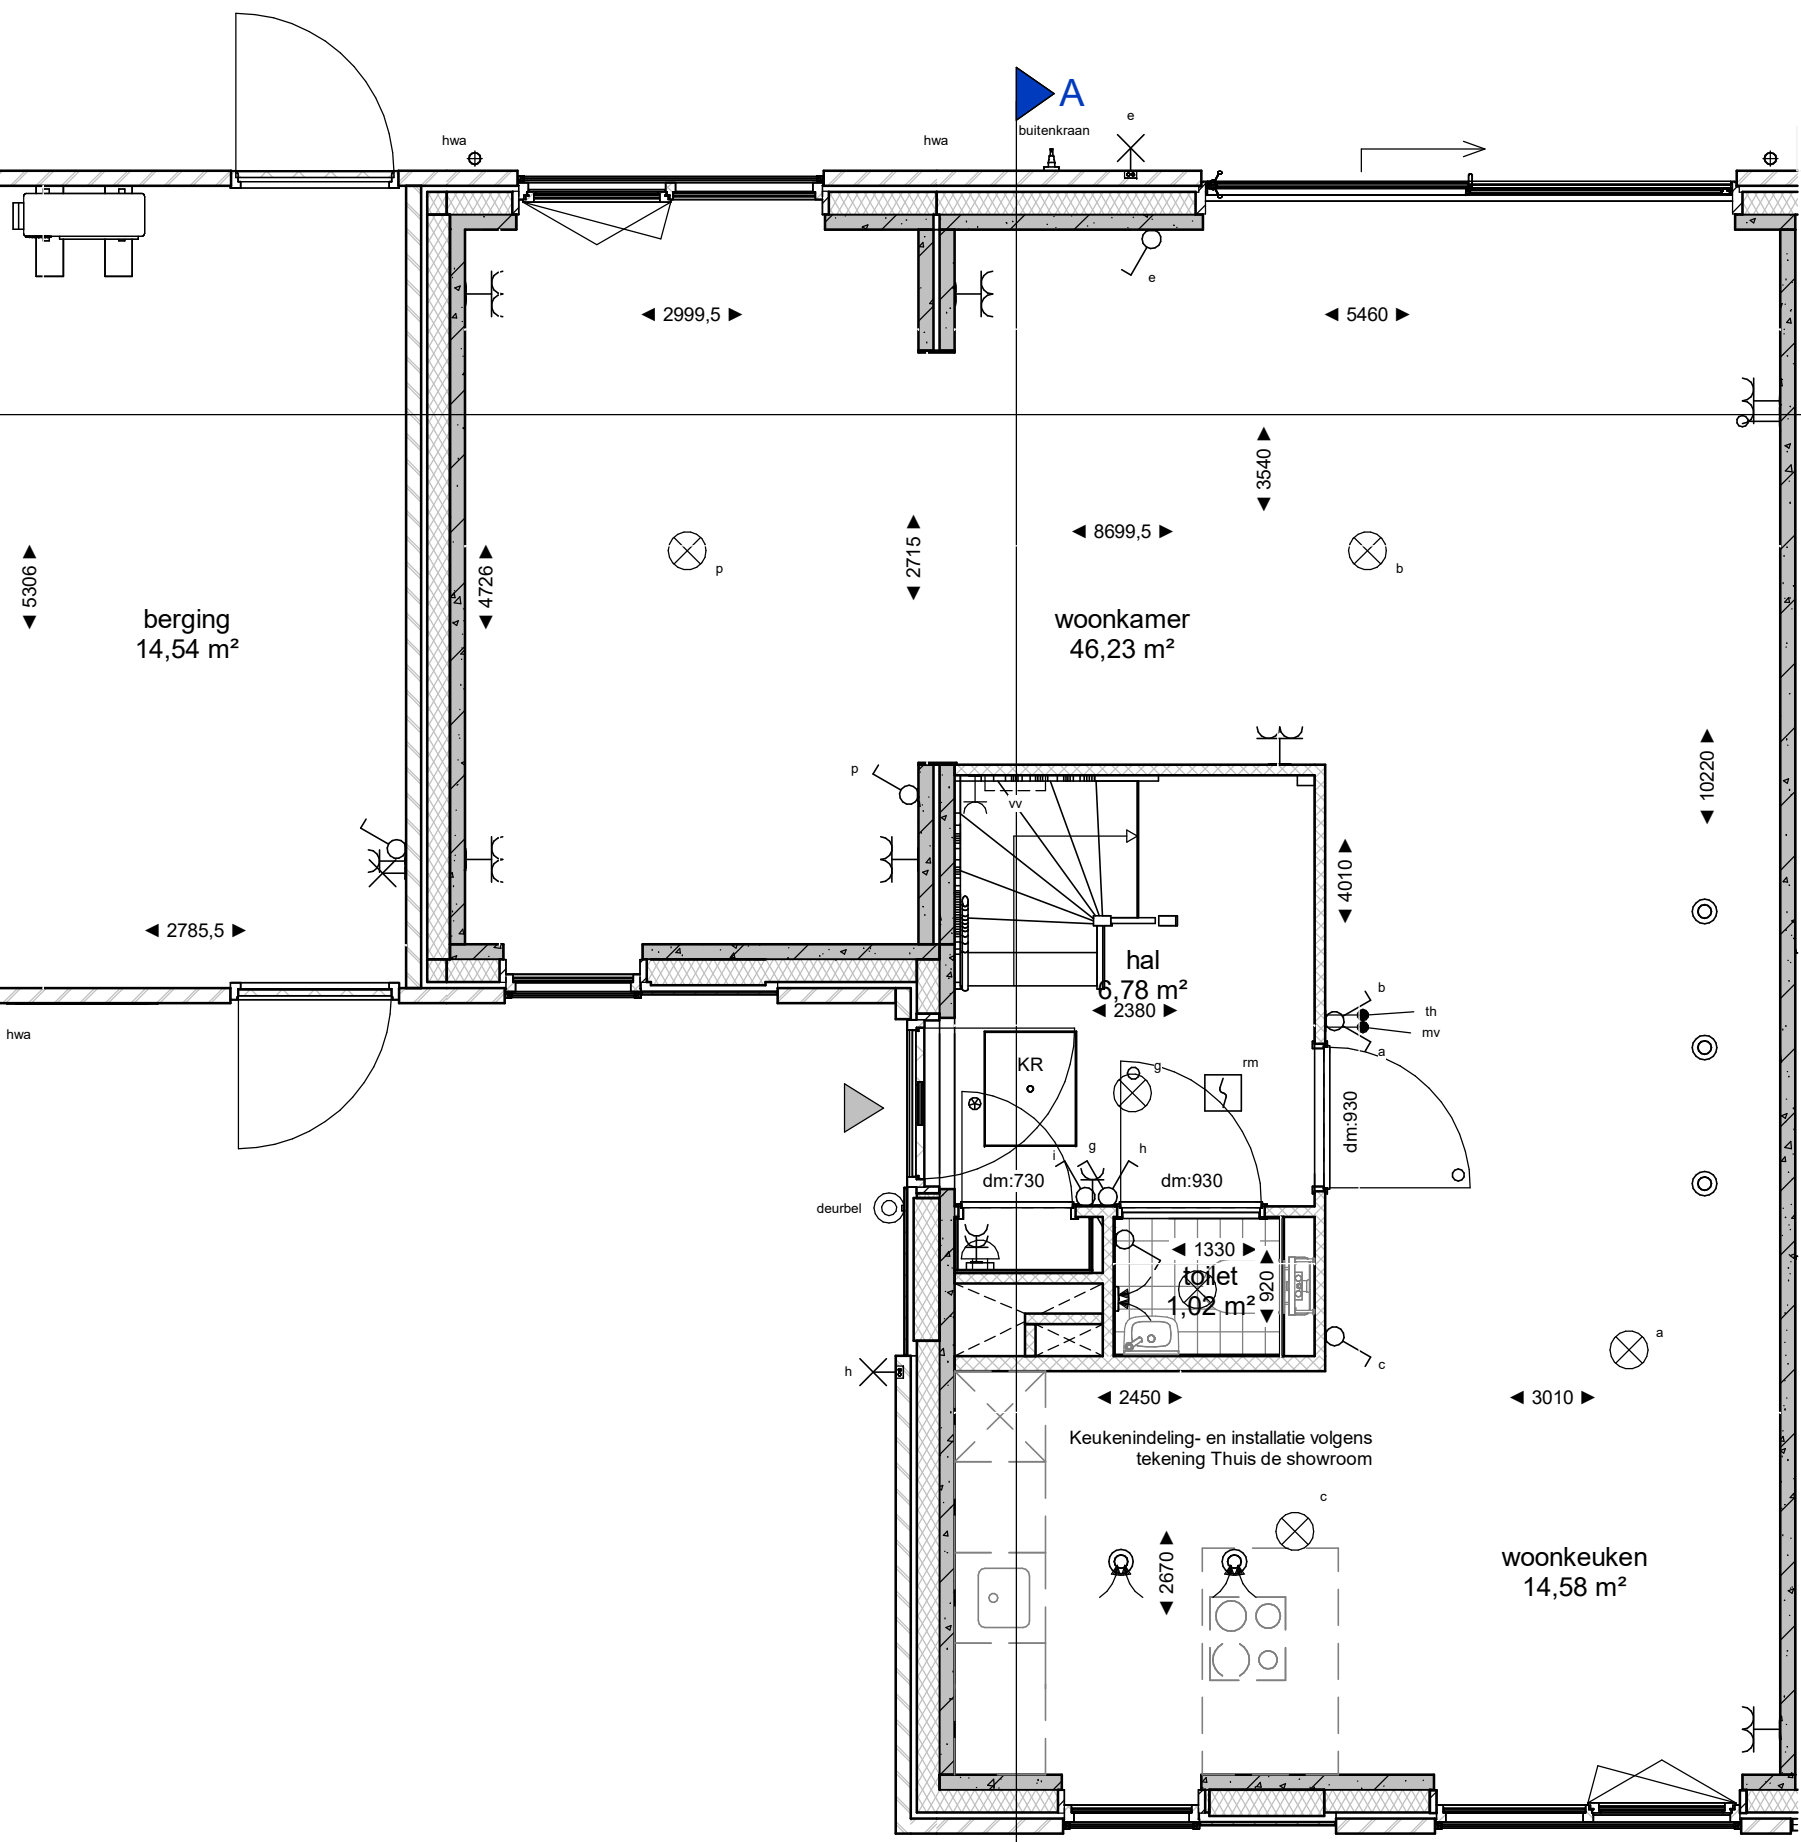

Begane grond
schaal 1 : 50

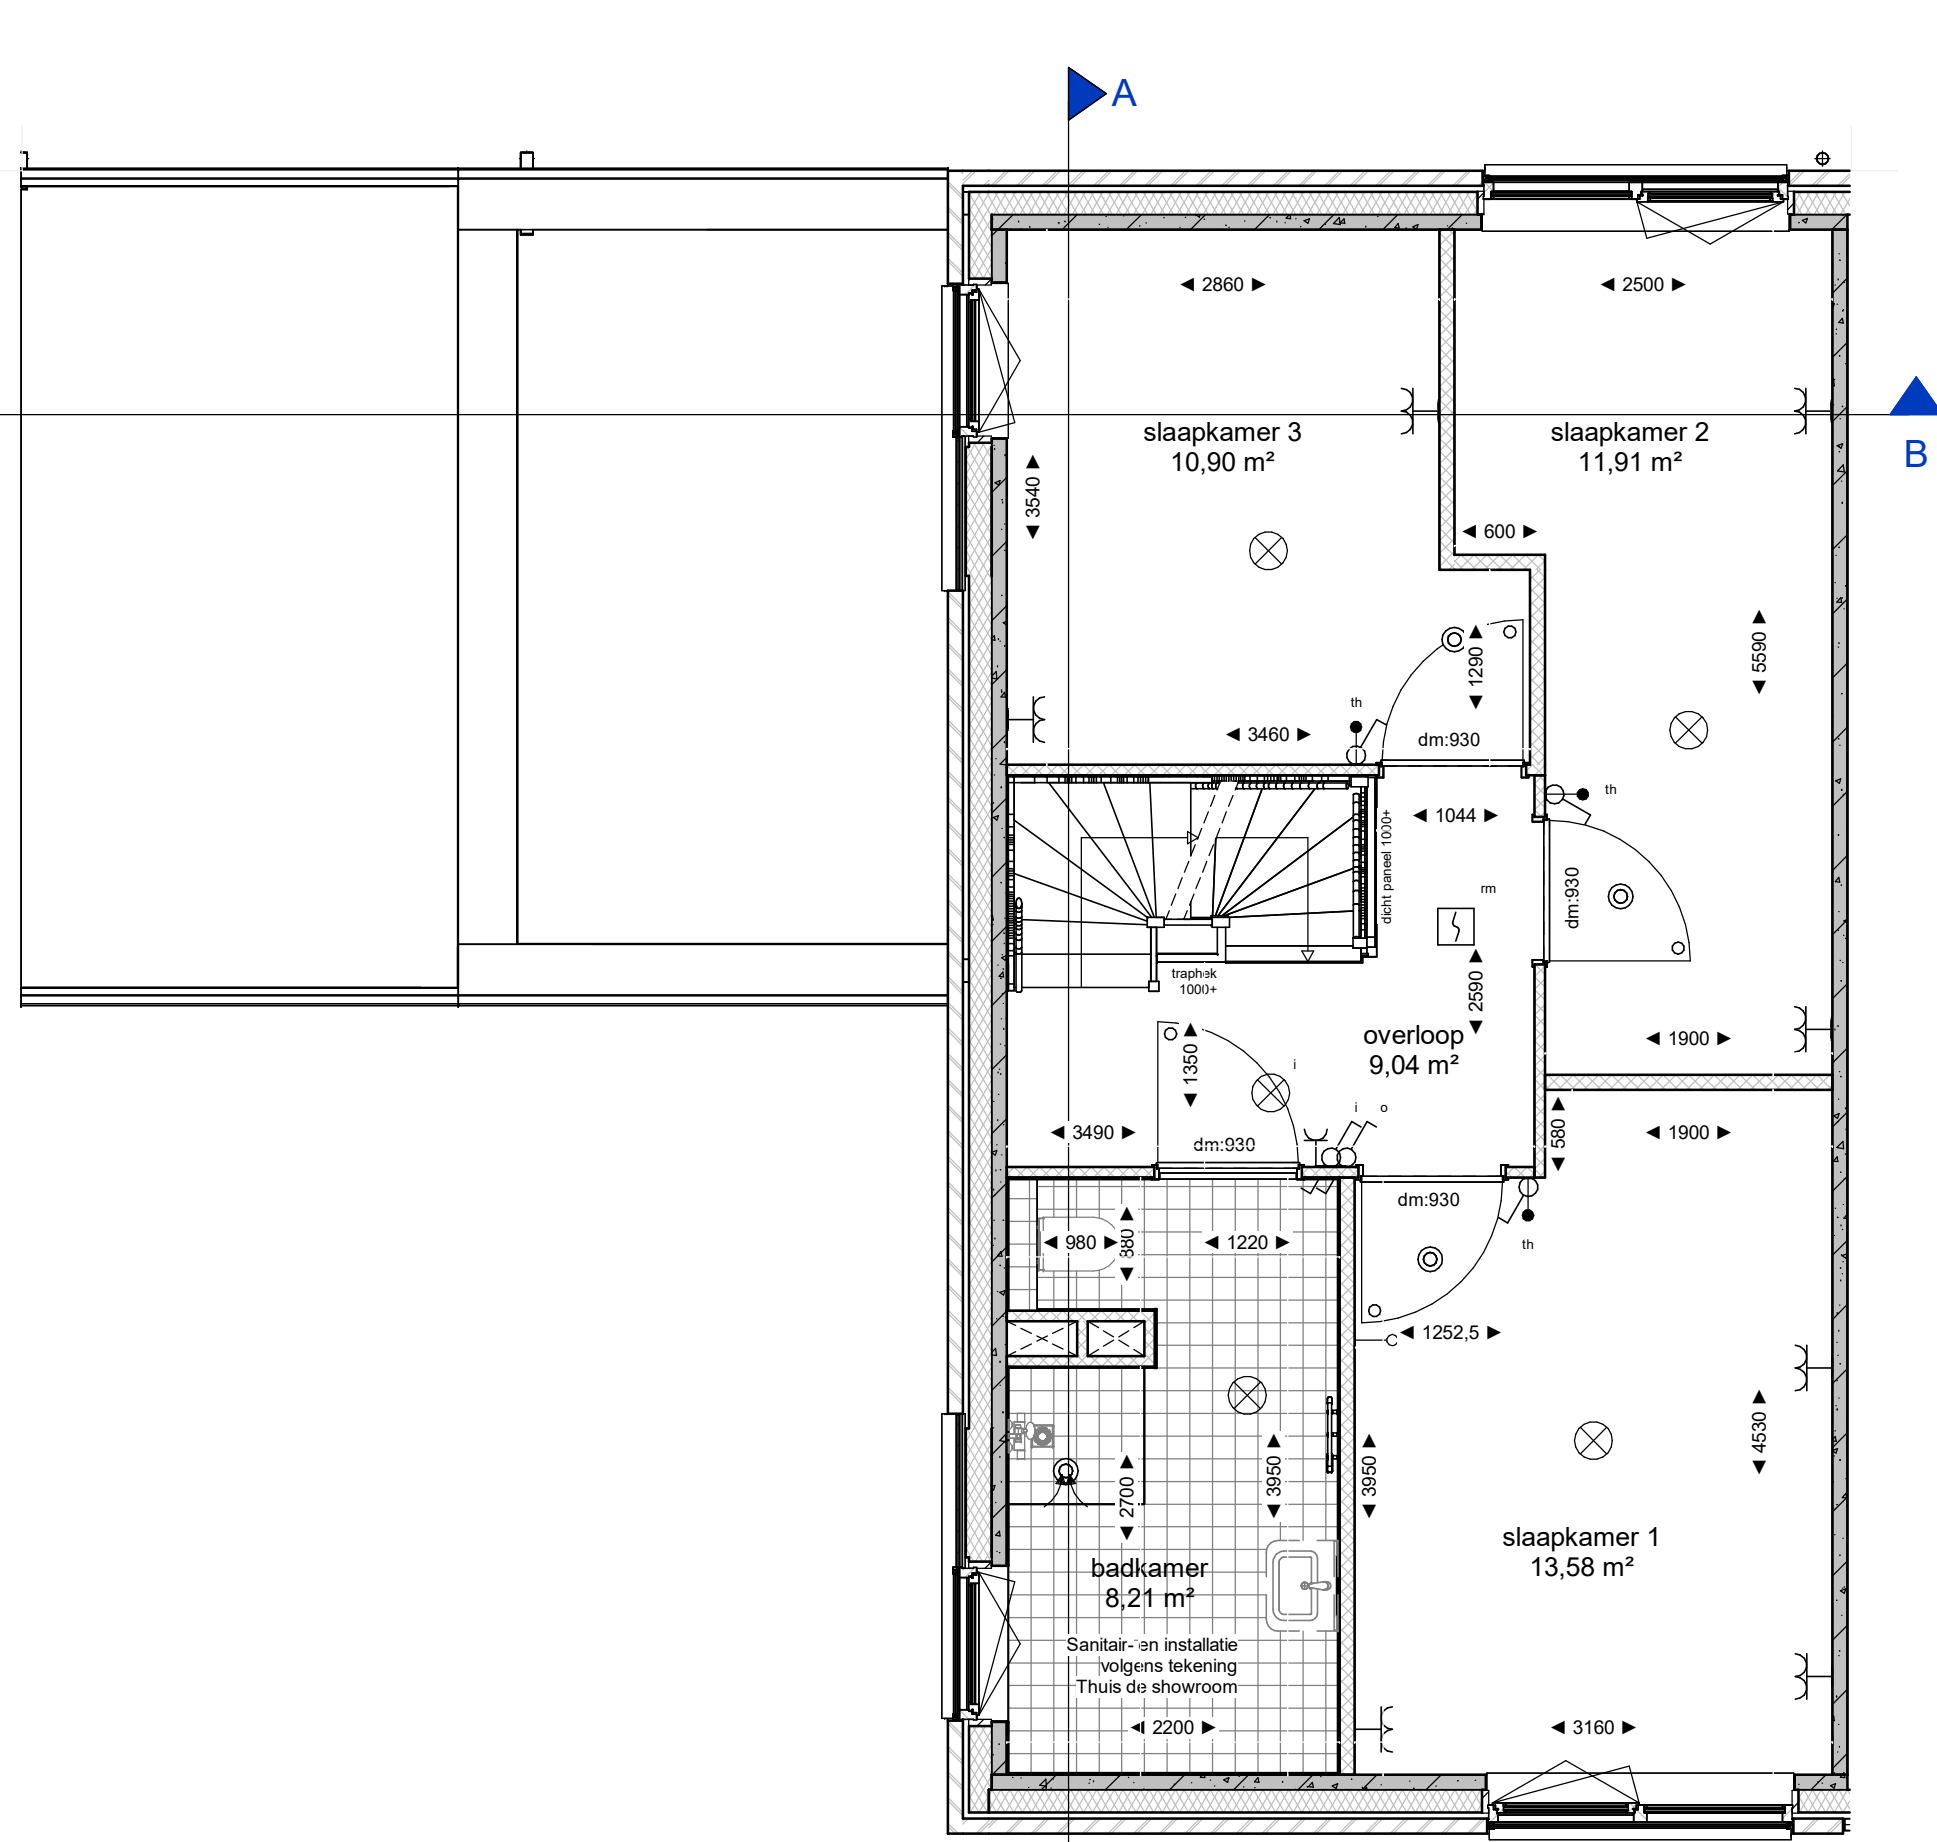


Eerste verdieping
schaal 1 : 50

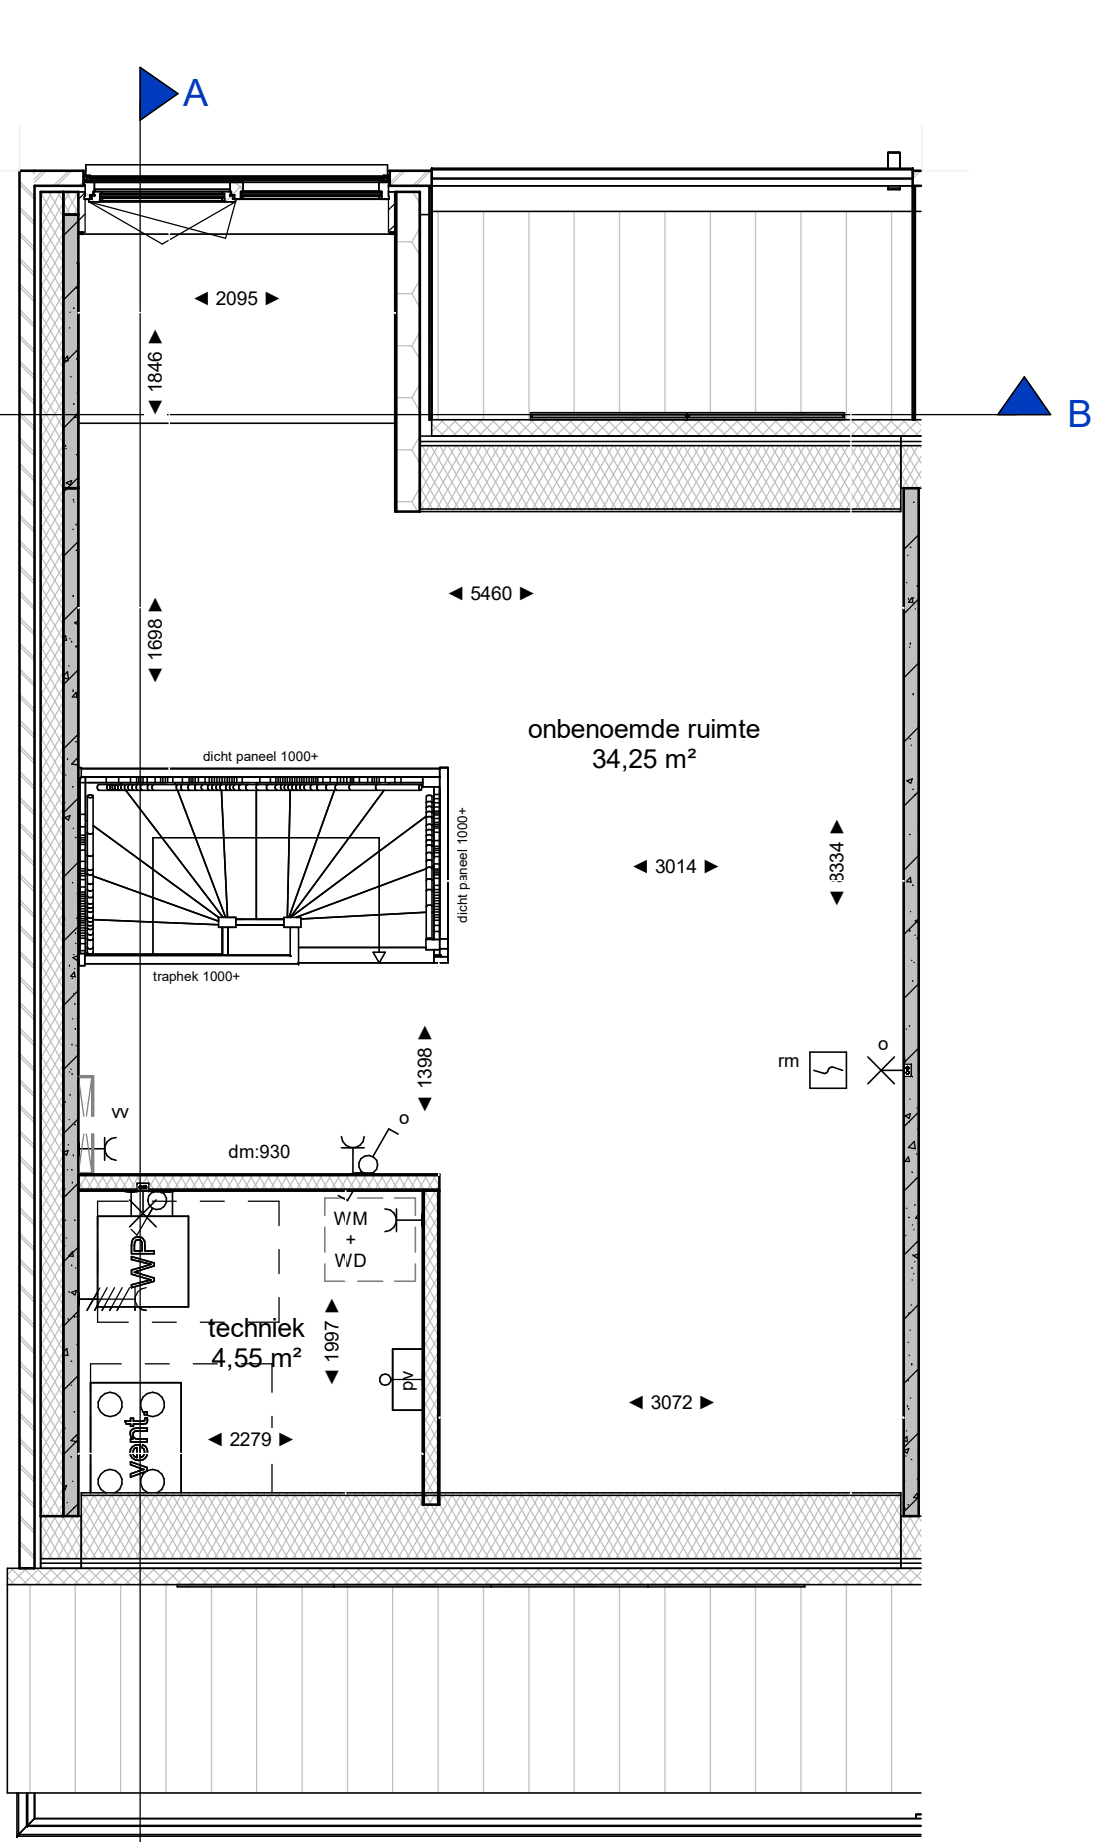

Tweede verdieping
schaal 1 : 50

RENVOOI ALGEMEEN			
Meten in de tekening zijn circa en kunnen in werkelijkheid afwijken. Bij een schuine kap wordt gemaaktvoerd tot +1500 boven afgevekte vloer			
Positie keuken en keukeninstallatie op tekening zijn indicatief. Nul-tekening van de showroom is leidend			
Backkamer en toiletten op tekening zijn indicatief. Nul-tekening van de showroom is leidend			
Positie en aantal MV rozetten kunnen wijzigen			
Het aantal PV-panelen en de locatie zoals aangegeven op tekening is afhankelijk van oriëntatie en de gekozen optie's. Het aantal PV-panelen kan hierdoor wijzigen. Het ligplan wordt bepaald door de onderaannemer aan de hand van berekeningen van de adviseur			
De berging, behorend bij het bouwnummer, staat op de bergingsaankleding			
Tenen inrichting, behorend bij het bouwnummer, staat op de teken inrichtingsaankleding			
Installaties			
m	Roommeter	✓	schakelaar enkelvlig
o	Atzupunt, capaciteit volgens rapport	✓	schakelaar serie
kl	Kruipruik	✓	schakelaar wissel
mk	Meterkast	↑	aansluitpunt boos
wm	Wasmachine opstelplaats	↑	aansluitpunt
wd	Wasdroger opstelplaats	⊗	lichtpunt
mv	Mechanische ventilatieunit	⊗	wandlichtpunt
hwa	Hemelwaterafvoer	hwa	hwa-converter PV-converter
o	Overstort voorzieningen platdak volgens opgave constructeur	hwa	wandcontactdoos ge-aard
o	mv mond wand	hwa	wandcontactdoos ge-aard dubbel
o	mv mond plafond	hwa	deurbel
o	douchepijp wite	hwa	deurbel drucker
hwa	hemelwaterafvoer	hwa	optische rookmelder
hwa	verwarmingselement	hwa	optische rookmelder aan de wand
hwa	boi- en afvoer mechanische ventilatie	hwa	centraal aansluitpunt
hwa	exacite poortje nader te bepalen door installateur	hwa	WTW - warmte terugwinnings installatie
hwa	Opstelplaats kookkast	hwa	verdelers vloerverwarming
hwa	Deur maat	hwa	warmtepomp

bouwtekst	
+10 PEL	peilmaat-hoofdekant afgevekte vloer
entree	entree
Metselwerk	Metselwerk
isolatie, type en Rc waarde zie EPC berekening	isolatie, type en Rc waarde zie EPC berekening
Kalkzandsteen (afmetingen volgens constructeur)	Kalkzandsteen (afmetingen volgens constructeur)
Beton prefab (afmetingen volgens constructeur)	Beton prefab (afmetingen volgens constructeur)
Beton ihwg (afmetingen volgens constructeur)	Beton ihwg (afmetingen volgens constructeur)
Zandcementdekvloer 50/60mm	Zandcementdekvloer 50/60mm
Vloertegels	Vloertegels
Binnewand celenbeton 70/100mm	Binnewand celenbeton 70/100mm
VSB wand	VSB wand
taphek	Hoogte taphek is 1000mm, spijlen h.o.h. 100mm
kleur- en materialenstaat	
1.	Metselwerk, wildverband, geel geanuoerd
2.	PV-panelen, zwart
3.	Dakrim, aluminium RAL 7002
4.	Raandorpel beton, wit gespigmenteerd
5.	Hes aluminium, RAL 1013
6.	Kozijnen hout, RAL 7002
7.	Ramen hout, RAL 7002
8.	Deuren hout, RAL 7002
9.	Schuifpui aluminium, RAL 7002
10.	Screens ter plaatse van alle kozijnen behouders voordeur. Achterpui knikarm scherm. Kast: RAL 7002. Doek: antraciet
11.	Dalpan, zwart
12.	Gevepanset hout,
13.	Vleermuskast
14.	Huismuskast
15.	Spreeuwenkast
Situatie	
woningen type's	
woningen en bergingen	
kavels	
wegen	
deelgebied BAM	

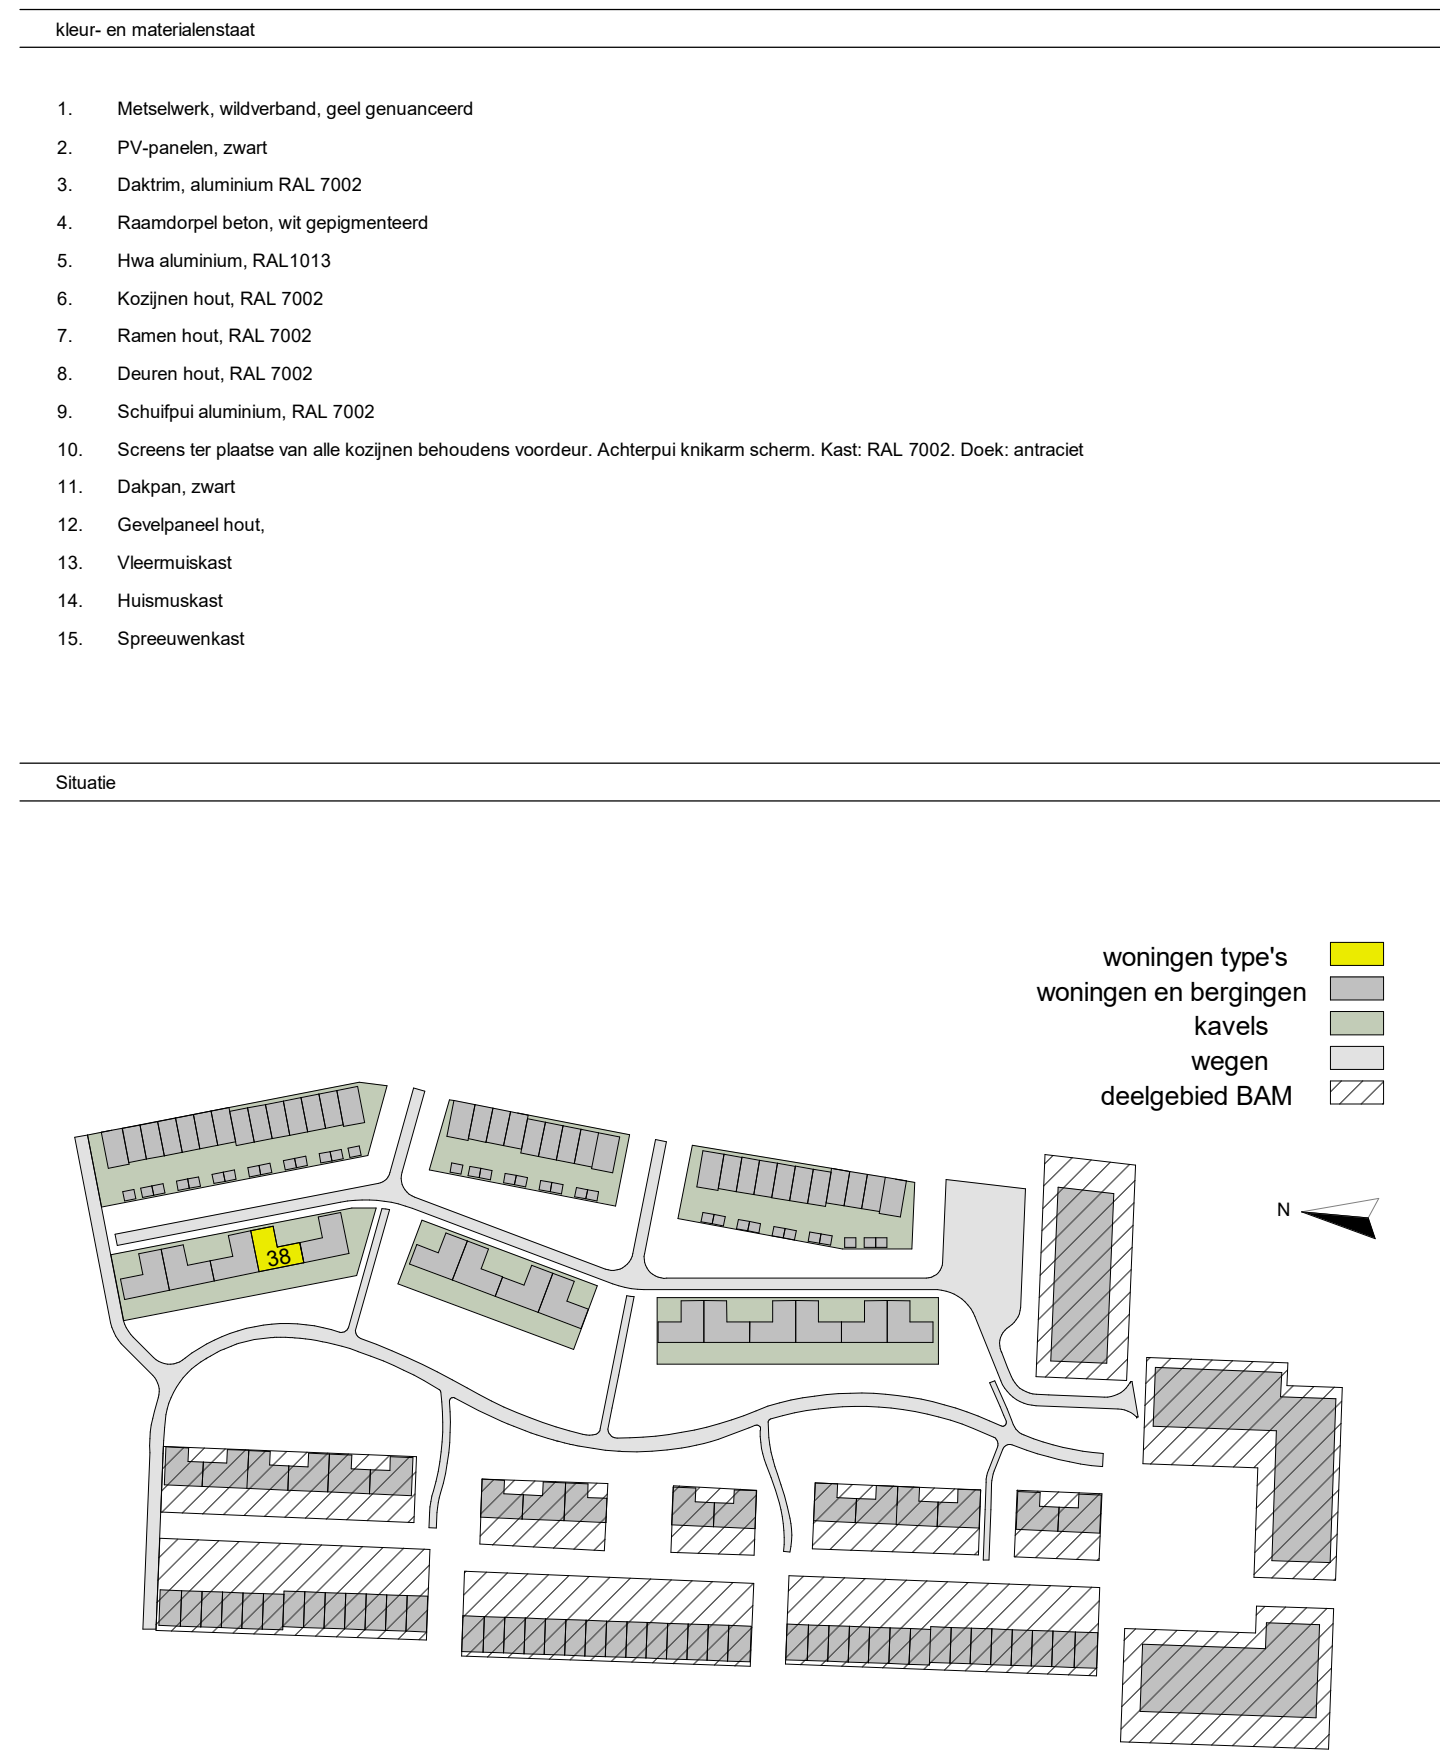

DURA VERMEER Natuurlijk van aardig		tek. nr. : VKC-038-Dsp	fase : 3b Verkoop
Dura Vermeer Bouw Midden West BV Koningin Wilhelminaplein 6 1002 HK Amsterdam Telefoon: (020) 752 97 00 E-mail: d-v-mw@dura-vermeer.nl		grooten : RHE	datum : 24-09-2025
project : Hofstad_1B		getekend : A1	getekend : A1
onderdeel: Bouwnummer 38		afmeting : A1	afmeting : A1
schaal : 1:50		status : Definitief	status : Definitief
projectnummer : 503100128		projectnummer : 503100128	projectnummer : 503100128