



## Opdrachtbevestiging Ruwbouw

Datum 19-6-2026  
 Project 39 appartementen, Pelmolenpad, De Maalsteen en De Waaierij  
 Bouwnummer **A6-De Waaierij 20**  
 Klantgegevens

Hierbij bevestigen wij de door u geselecteerde opties uit "Ruwbouw"

### Ruwbouw

#### 4 Elektra

**4.02.08 Het aanbrengen van een extra loze leiding 3 st € 750,00**

Een extra loze leiding aanbrengen vanaf de meterkast naar een andere plaats in de woning. Graag bij opdracht op gemaatvoerde tekening aangeven waar en op welke hoogte u de loze leiding geplaatst wilt hebben.

Elke loze leiding in de woning is slechts voor één aansluiting te gebruiken: of wandcontactdoos, of CAI of DATA.

*1x in de keuken op een hoogte van circa 400mm boven de vloer;  
 2x in de keuken uit de vloer, zie tekening.*


**Totaal incl. BTW € 750,00**

Eventuele wijzigingen, niet op deze lijst vermeld, die u apart nog aanvraagt zijn beperkt bespreekbaar en moeten nog realiseerbaar zijn in relatie tot de stand van de (werkvoorbereidings-)werkzaamheden. Bedoelde eventuele wijzigingen mogen niet in strijd zijn met de bouwvoorschriften, normbladen, bouwbesluit, nutsbedrijven etc.

Dit formulier kunt u digitaal invullen via Volgjewoning. Na de sluitingsdatum ruwbouw en afbouw ontvangt u een opdrachtbevestiging met daarop een overzicht van al het overeengekomen meer- en minderwerk.

Bij oplevering met minderwerk(en) worden de daarmee samenhangende gevolgen niet meer gegarandeerd door Woningborg.

Voor akkoord

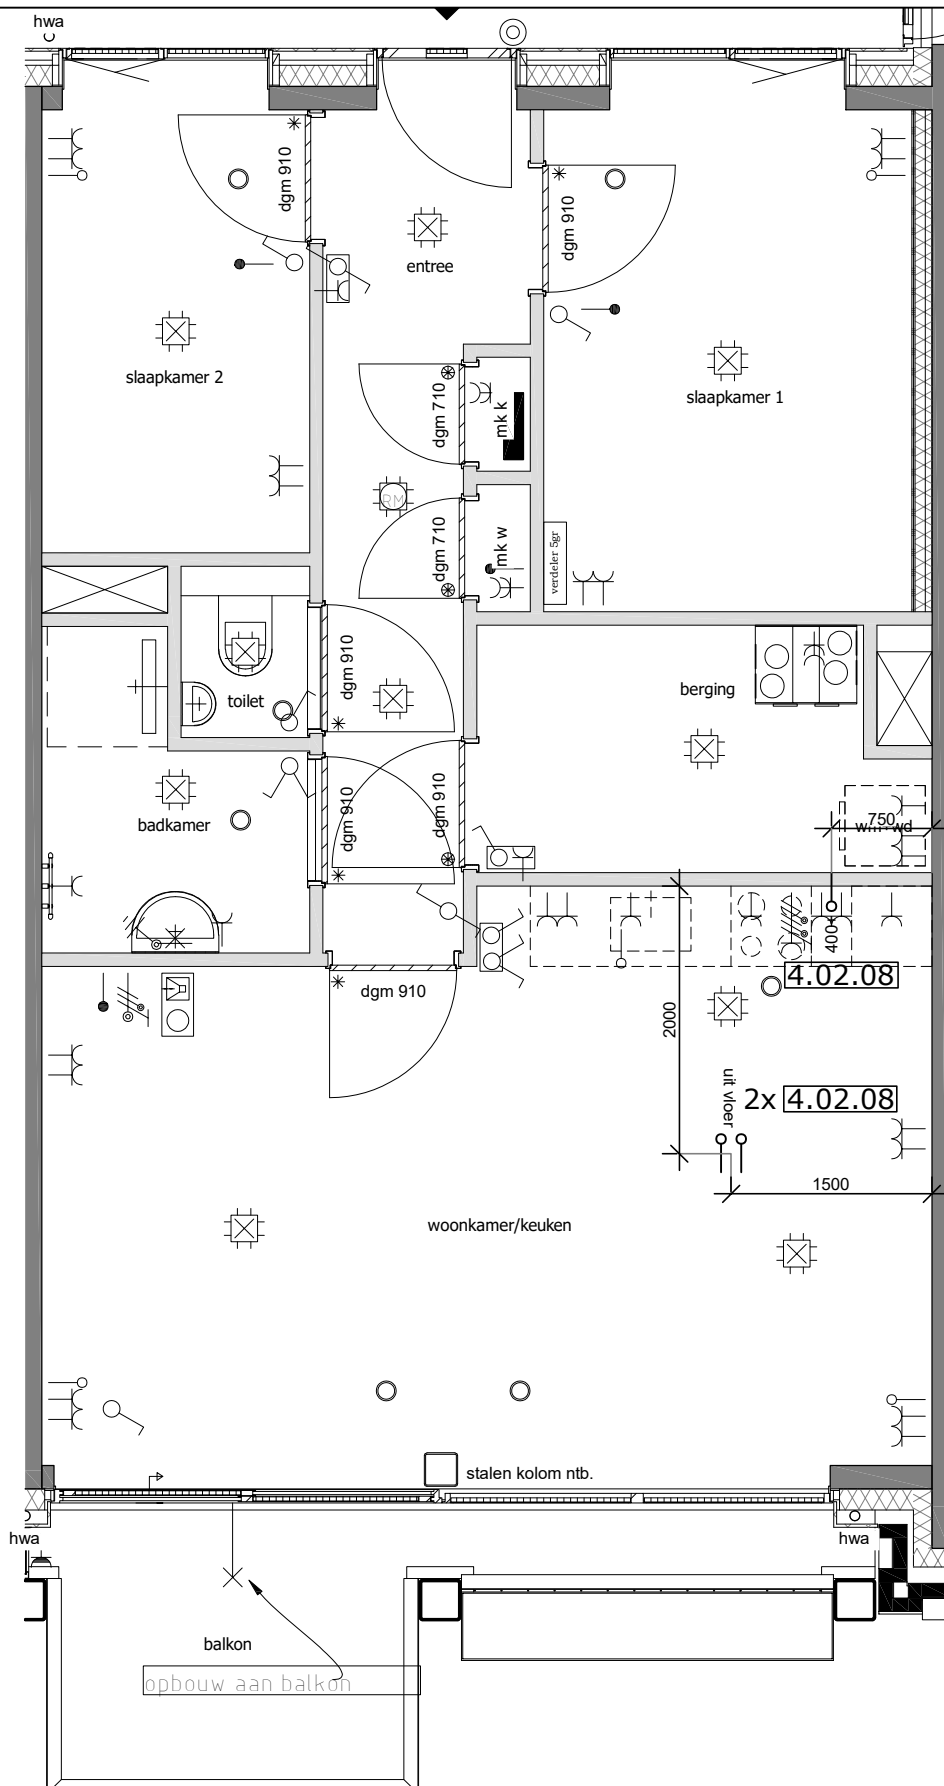

**T&G**  
bouwcombinatie bv

**Omschrijving**  
Optietekening bouwnummer 20

**Project**  
78 appartementen Pelmolenpad fase 1a

**Projectnummer**  
TG26501

**Datum**  
19-06-2026

**Getekend**  
Wendy de Jong