

Postbus 671, 5600 AR EINDHOVEN

Datum 23-04-2025
Project Molenerve Nuenen West fase 2b
Bouwnummer **61 Type J1sp**

Klantgegevens Nader in te vullen

Hierbij bevestigen wij de door u geselecteerde opties uit 'Keuzelijst Deadline 1'

Bouwkundig

Buitenkozijnen

B053 Dubbele openslaande deuren met zijlichten ipv vast glas met loopdeur 1st € 2.700,00

Het aanbrengen van dubbele openslaande deuren met zijlichten in plaats van vast glas met loopdeur in de achtergevel met dezelfde afmeting en materialisering als het basis kozijn. Conform optietekening.

Totaal incl. BTW € 2.700,00


De gekozen meer- en minderwerkopties maken deel uit van de aannemingsovereenkomst. Handmatige wijzigingen, doorhalingen en/of aanvullingen in de koperskeuzelijst maken de lijst ongeldig. Indien u meer- en/of minderwerk wenst, bespreekt u dit met de kopersadviseur.

Plaats en datum:

Handtekening voor accoord Koper 1*:

Handtekening voor accoord Koper 2:

*) indien de aannemingsovereenkomst op naam van meerdere personen staat, dienen alle personen dit formulier te ondertekenen

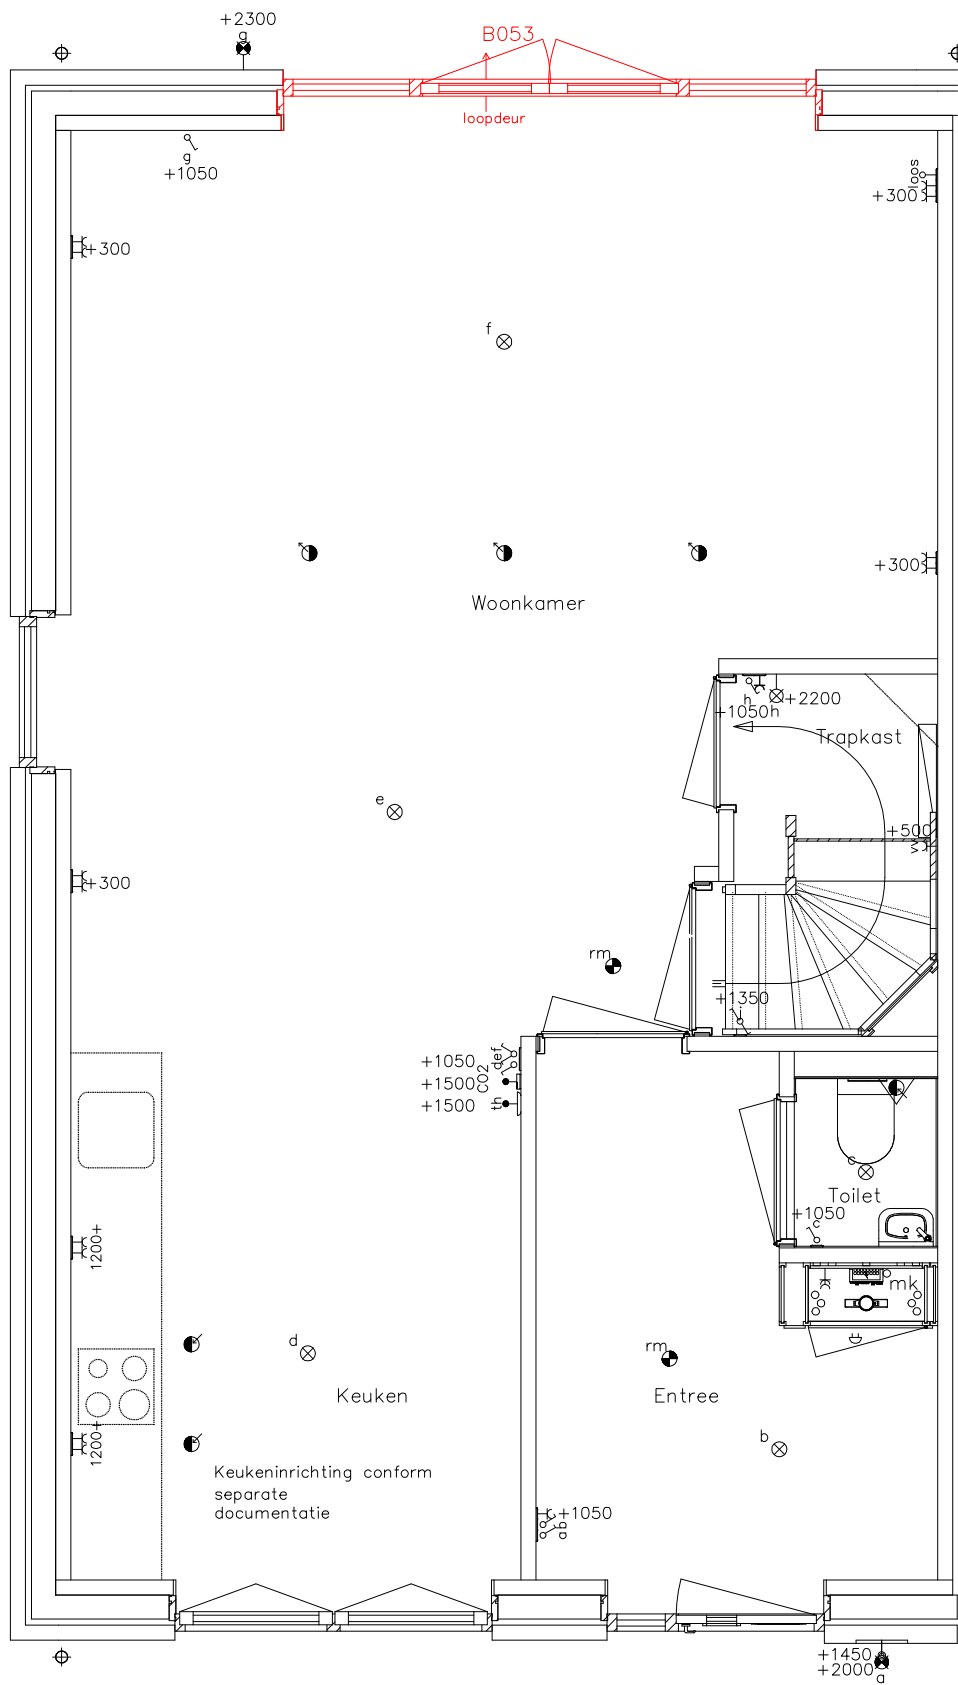

VOORLOPIG



bouw
Postbus 671
5600 AR Eindhoven
Pastoor Petersstraat 3
5612 WB Eindhoven
T 040 262 62 00
bouw@hurks.nl
www.hurks.nl

Project:

Onderdeel:

Opdrachtgever:

Molenerve Nuenen West fase 2
bouwnummer 61 type J1sp
behorende bij opdracht d.d. 23-04-2025
nader in te vullen



Aan deze tekening zijn geen rechten te ontleen
Alle op tekening aangegeven maten zijn circa-maten
-

Wijz. F -
Wijz. E -
Wijz. D -
Wijz. C -
Wijz. B -
Wijz. A 23-04-2025

Datum 01-11-2024
Schaal 1:50
Getekend PV
Formaat A3
Bladnr

Projectnr: 24050

Teknr:

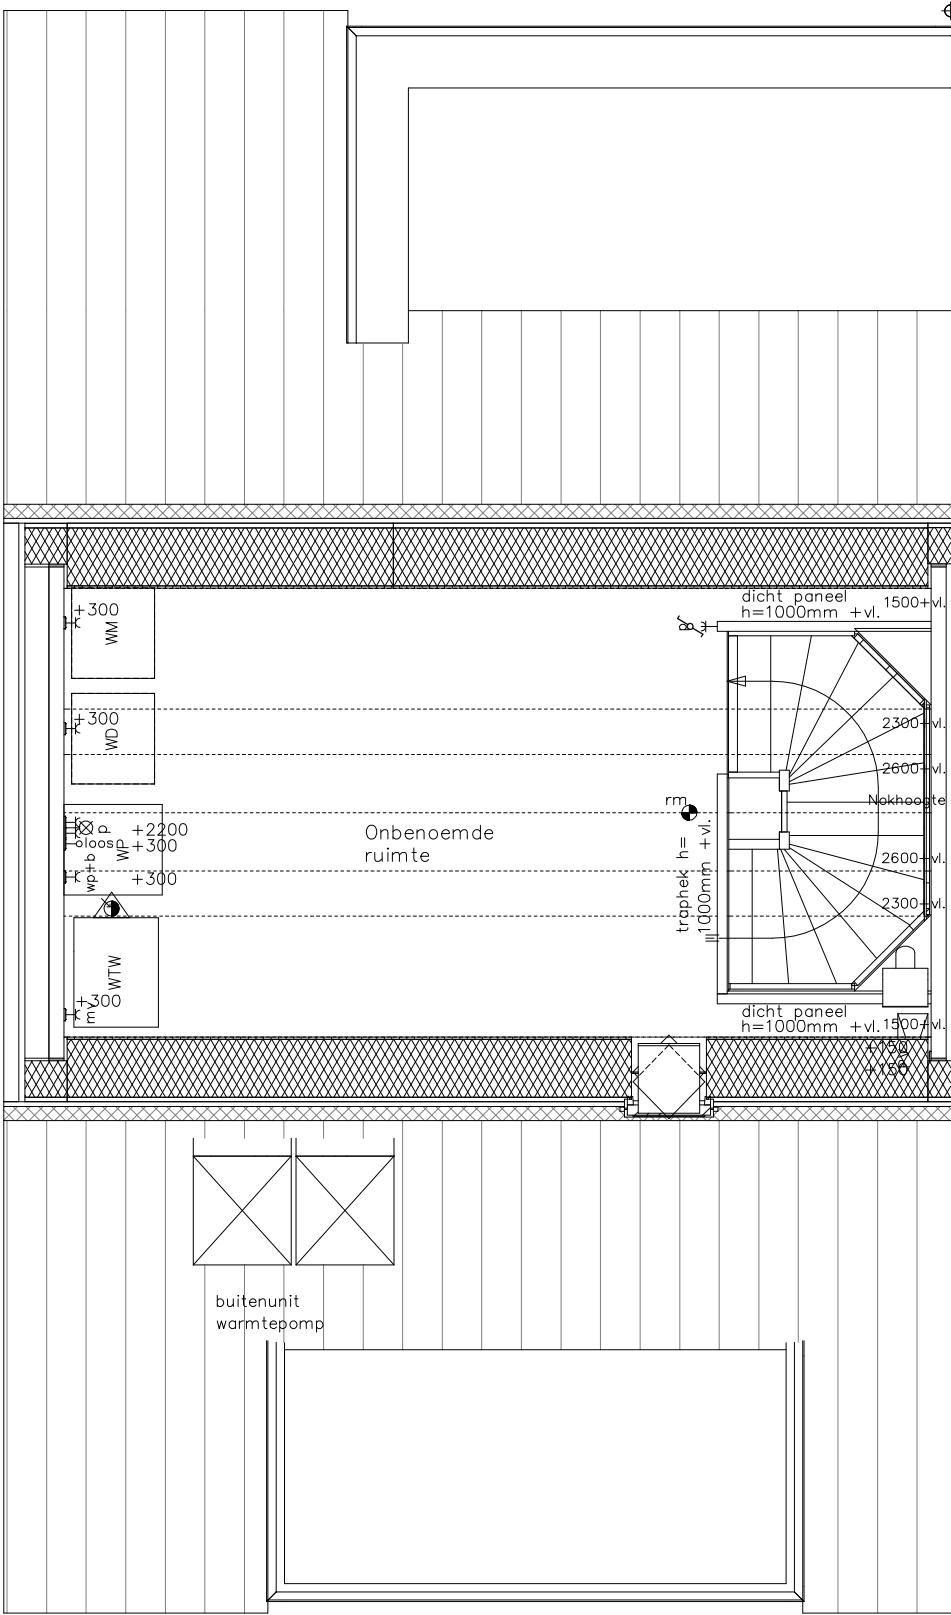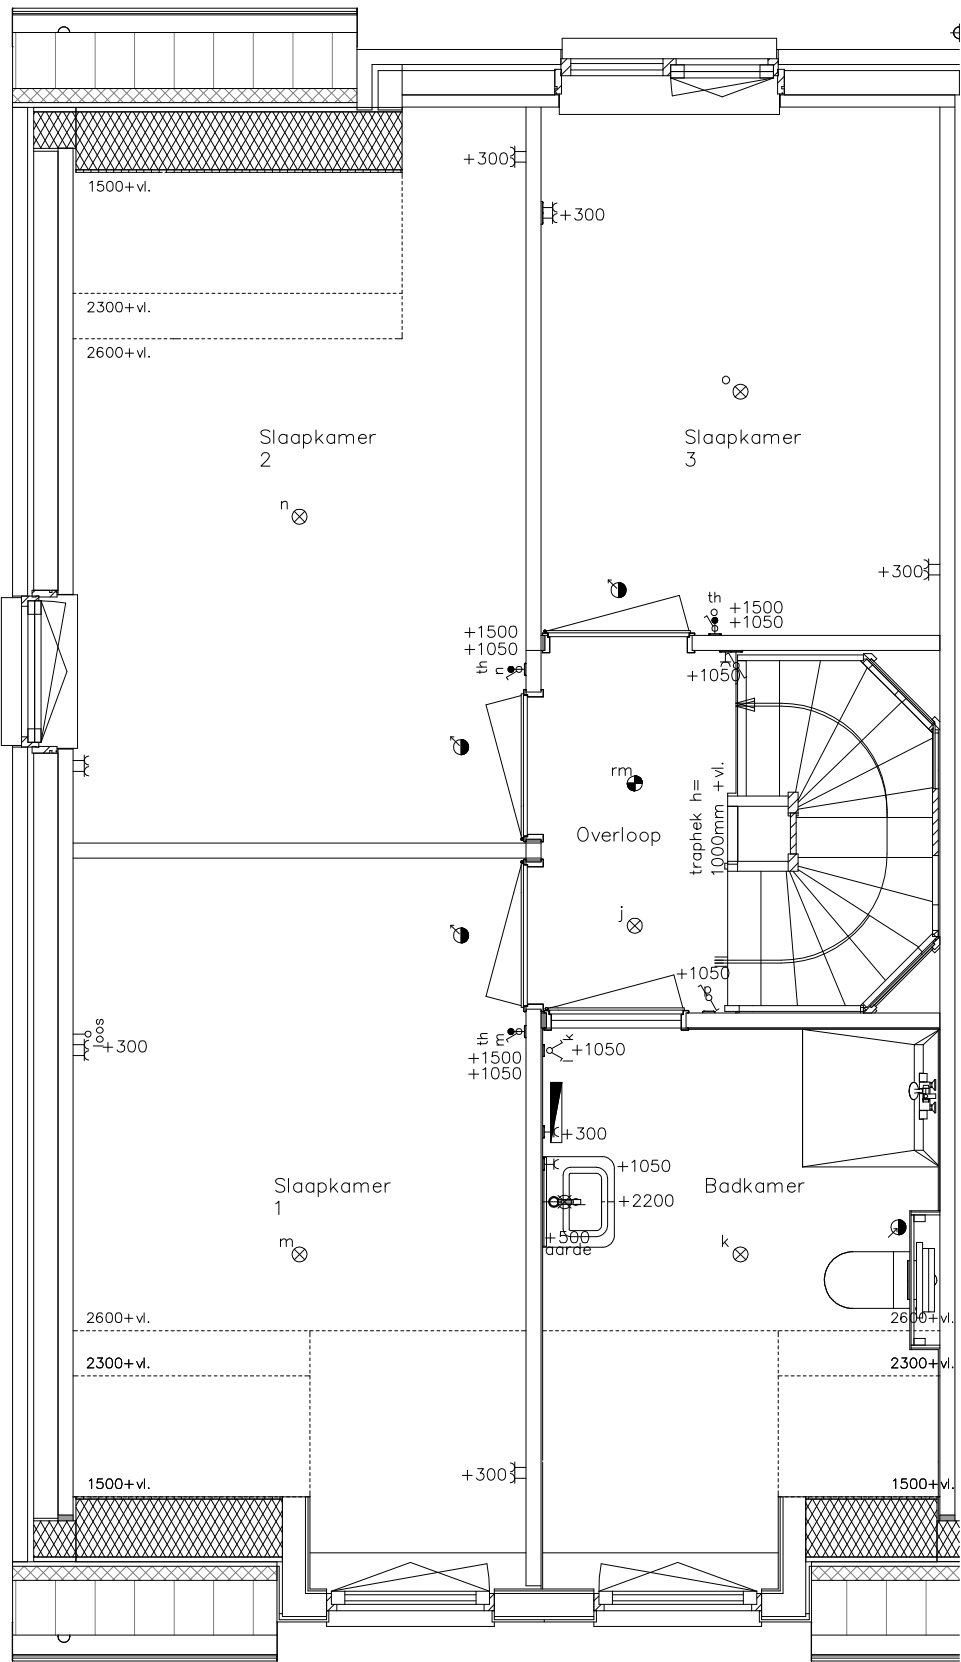

bouw
Postbus 671
5600 AR Eindhoven
Pastoor Petersstraat 3
5612 WB Eindhoven
T 040 262 62 00
bouw@hurks.nl
www.hurks.nl

Project:
Onderdeel:
Opdrachtgever:

Molenerve Nuenen West fase 2
bouwnummer 61 type J1sp
behorende bij opdracht d.d. 23-04-2025
nader in te vullen

Datum 01-11-2024
Schaal 1:50
Getekend PV
Formaat A3
Bladnr
Projectnr: 24050
Teknr:

VOORLOPIG

Aan deze tekening zijn geen rechten te ontleen
Alle op tekening aangegeven maten zijn circa-maten

Wijz. F -
Wijz. E -
Wijz. D -
Wijz. C -
Wijz. B -
Wijz. A 23-04-2025