


SITUATIETEKENING

KADASTRALE GEMEENTE : ARNHEM
 SECTIE : Q
 NUMMER : 9614
 SCHAAL : 1:500
 DATUM : 26-06-2026

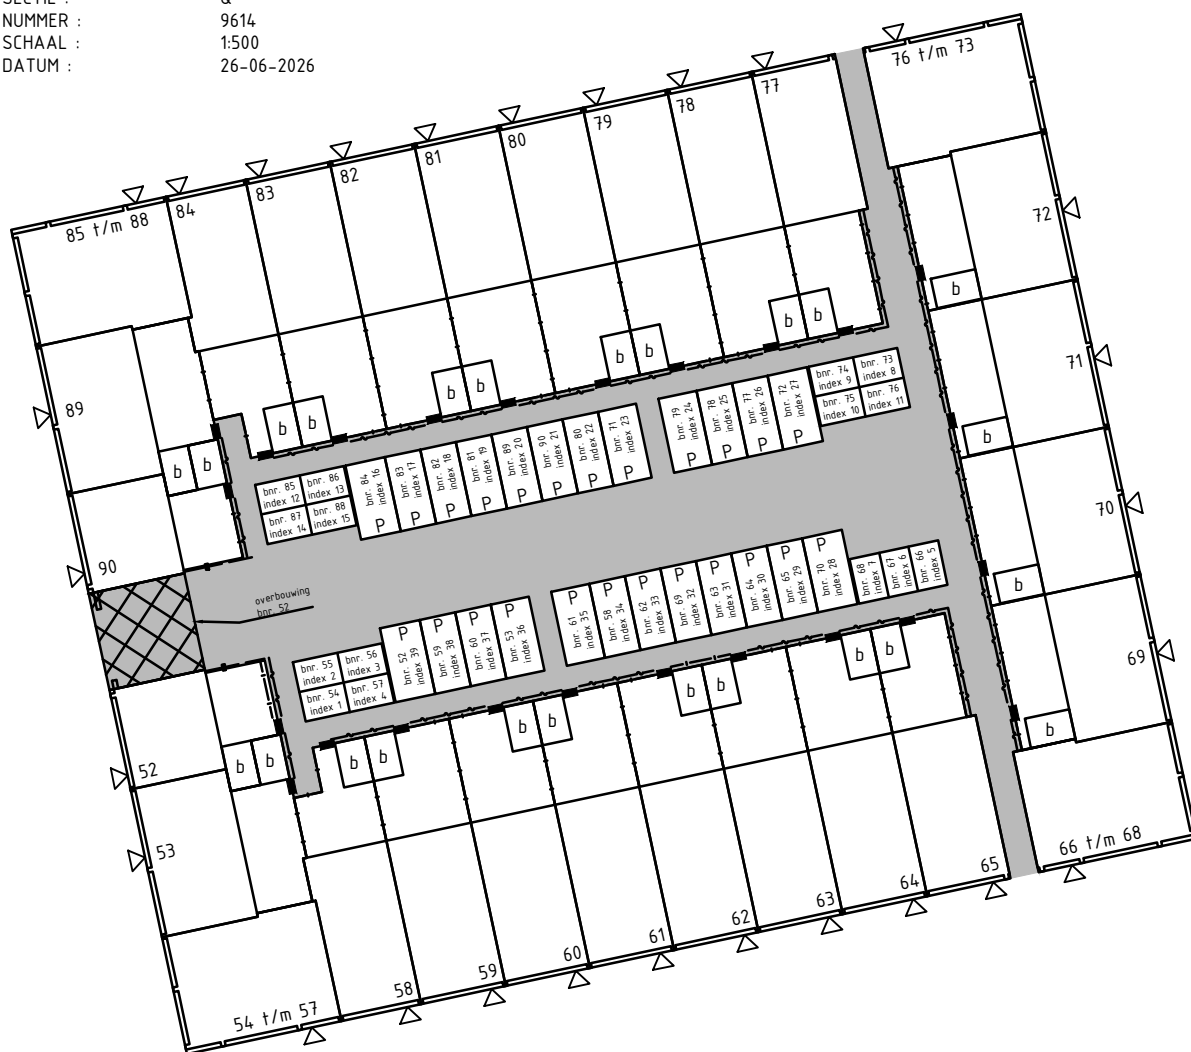

Legenda

- perceelsgrens
- bebouwing
- b/ bnr. 74 index 9 berging (in eigendom)
- ▽ locatie voordeur
- gezamenlijk terrein
- tuin afscheiding d.m.v. gaashekwerk
- tuin afscheiding d.m.v. hekwerk
- poortdeur
- haag
- parkeerplaats (in eigendom)

Bouwnummer 52 t/m 90
Arnhem, Parkzijde

BPD Ontwikkeling