


2e verdieping
BNR 83



achtergevel

RENVOOI: ALGEMEEN:

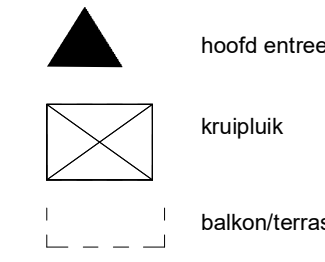

hoofd entree
kruipluik
balkon/terras

Grijze wanden maken deel uit van het basisonwerp, maar kunnen optioneel komen te vervallen of worden aangepast. Aanpassingen kunnen alleen gehonoreerd worden als dit in lijn is met wet- en regelgeving.
- optie -
Opties kunnen in het showroomtraject gekozen worden.

Hoogtes (in geval van toepassing)

Omschrijving

wandcontactdozen verblijfsruimten
Loze of bedrade leiding(en) data verblijfsruimten
Schakelmateriaal
Kamerthermostaat / co2
Wandlichtpunt binnen
Wandlichtpunt buiten - bl(1)
Wandlichtpunt buiten - bl(2)

Afkortingen installaties

afz afzuigkap
bl boiler
cai kabel aansluiting
co2 co2 sensor
er elektrische radiator
kk koelkast
mv mechanische ventilatie
per perlix
th thermostaat
vv verdeler
wd wasdroger
wm wasmachine
LL loze leiding

Elektra & verlichting



enkelpolige schakelaar
centraal aardpunt
serieschakelaar
wisselschakelaar
enkelvoudige wandcontactdoos
dubbelvoudige wandcontactdoos
dubbelvoudige wandcontactdoos tbv keukenmeubel/wasemkap
wasmachine aansluiting, enkelvoudige wandcontactdoos
koudwater en rioolaansluiting
bedraade aansluiting 19mm tbv. wandcontactdoos wasdroger
enkelvoudige wandcontactdoos tbv. vloerverwarmingsverdeler
bedraade aansluiting 19mm tbv. thermostaat
CO2 sensor
onbedraade aansluiting 19mm tbv. CAI / TEL / DATA / NTB
schel, hoogte: 2300+vl
beldrukker, hoogte: 1200+vl
rookmelder tegen plafond
rookmelder tegen wand
plafond lichtpunt / centraaldoos inbouw
wand lichtpunt

Hoogte (circa)


300 +
300 +
1050 +
1500 +
2100 +
1800 +
2600 +

Installatie(s)

w k water aansluiting (w = warm / k = koud)
afvoer, binnen
hemelwaterafvoer (positie indicatief)
ventilatie-afzuigpunt plafond (locatie indicatief)
ventilatie-toevoerpunt plafond (locatie indicatief)
ventilatie-afzuigpunt wand (locatie indicatief)
ventilatie-toevoerpunt wand (locatie indicatief)
elektrische radiator
verdeler vloerverwarming
verdeler vloerverwarming omtimmerd
opstelplaats WM / WD
X — X kozijn 30 min WBDBO

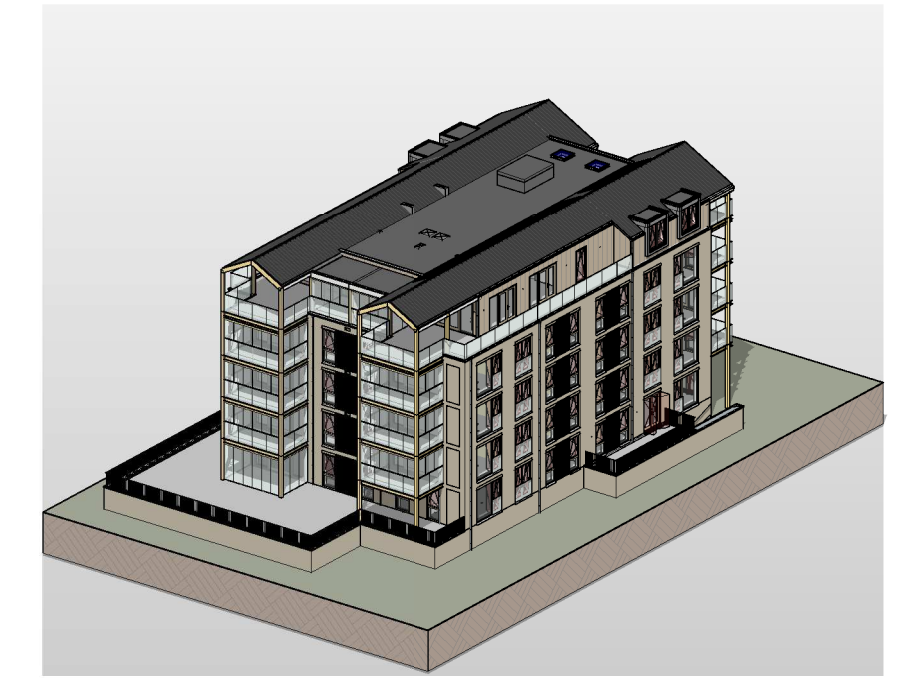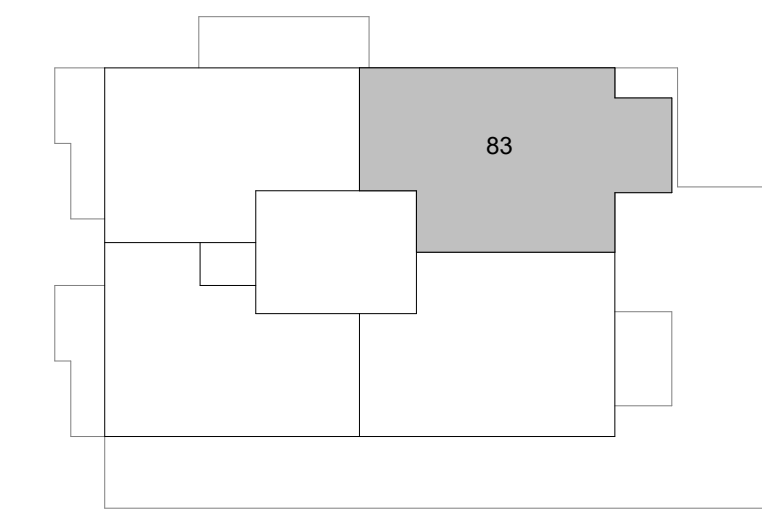

impressie

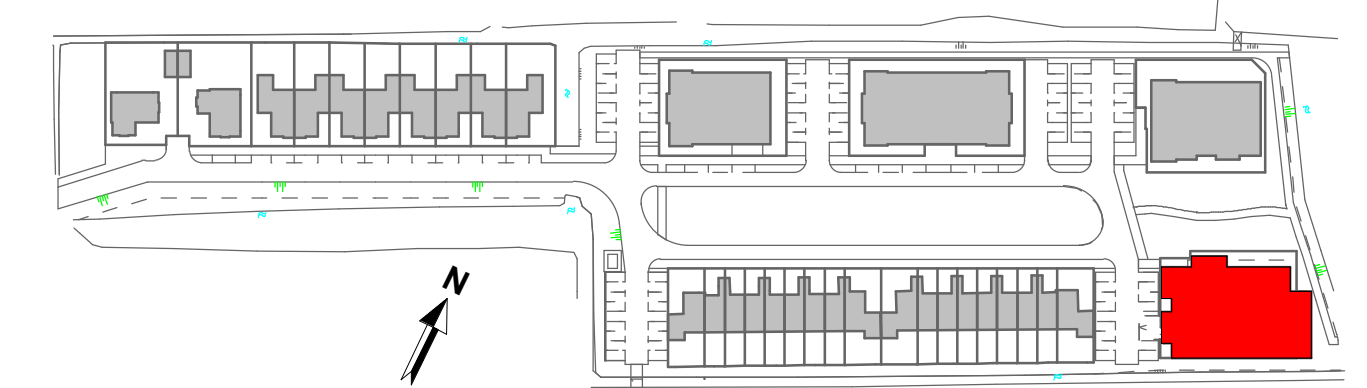

Aannemer: **VAN MIERLO**
Architect: **kokon**

WUZ: DATUM: OMSCHRIJVING:

Locatie Naaldwijk Tendweg 2-H 2671 SB NAALDWIJK	Locatie Rotterdam Westblaak 90 3012 KM Rotterdam	Locatie Arnhem Mr. E.N. van Kleffenstraat 4 6842 CV Arnhem	T. +31 (0)174 - 42 03 55 E. info@wubbenchan.nl I. www.wubbenchan.nl
--	---	---	---

WUBBEN.CHAN
architecten x engineering x studio x project



PROJECT: Maaslandse Zoom, Hoogbouw



ONDERDEEL: Overzichtstekening BNR 83

OPDRACHTGEVER: **bpd**
FORMAAT: A2-L
SCHAAL: 1:50
PROJECTFASE: DO
GET: MN
DATUM: 12-06-2025
TEK. NR.: VT_183

PROJECT NR.: 2023E017