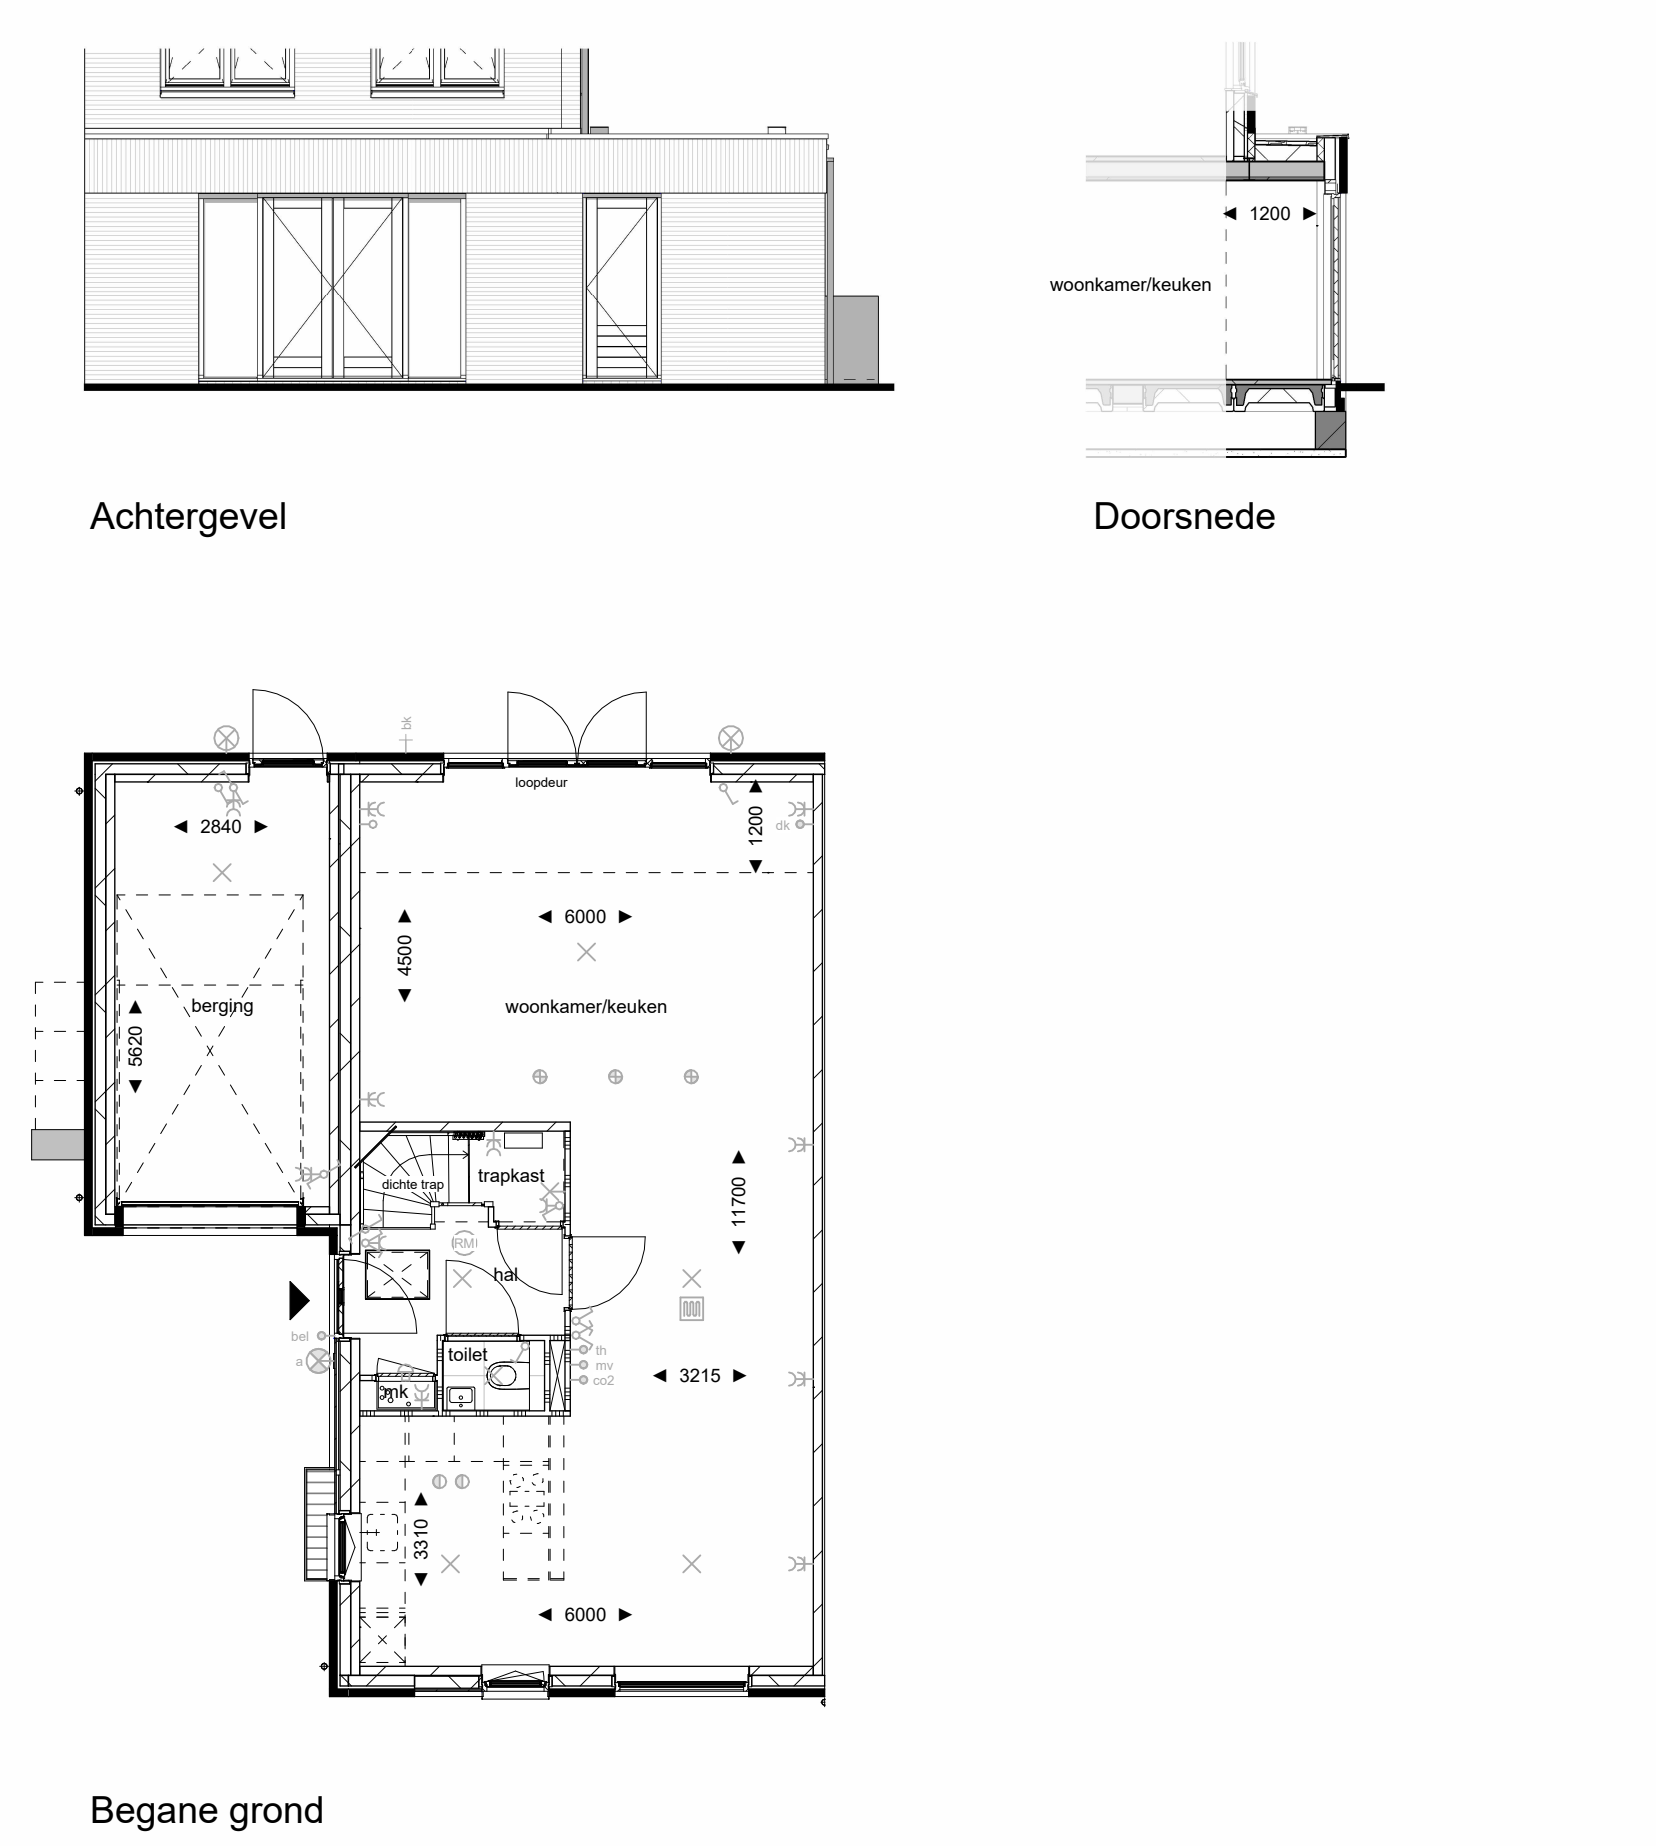
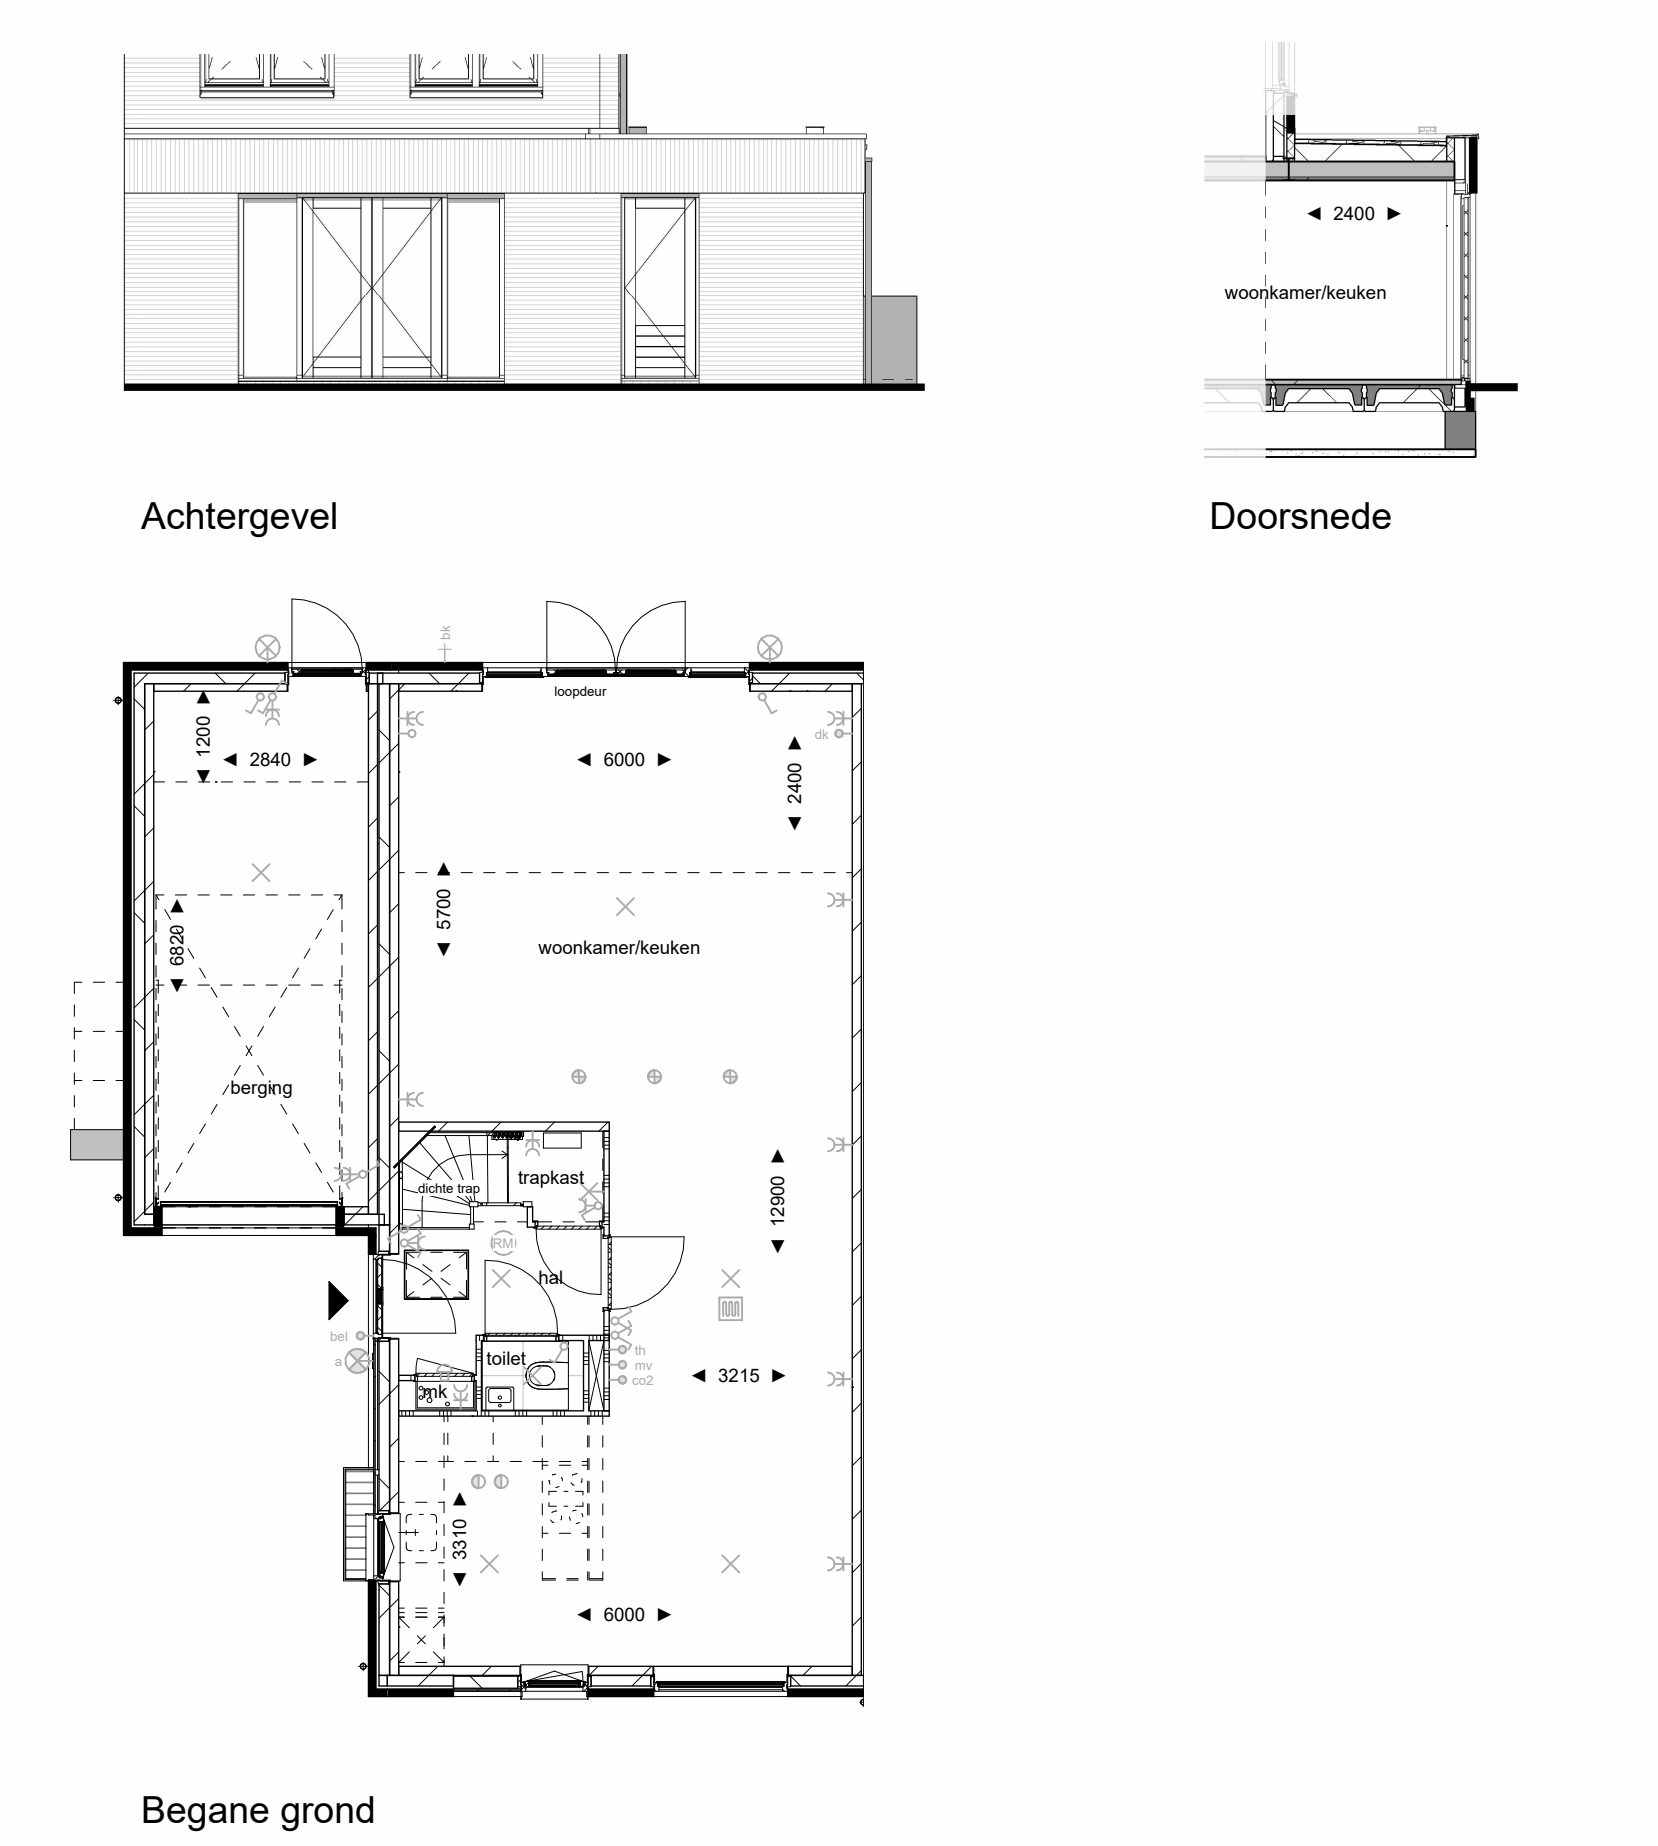
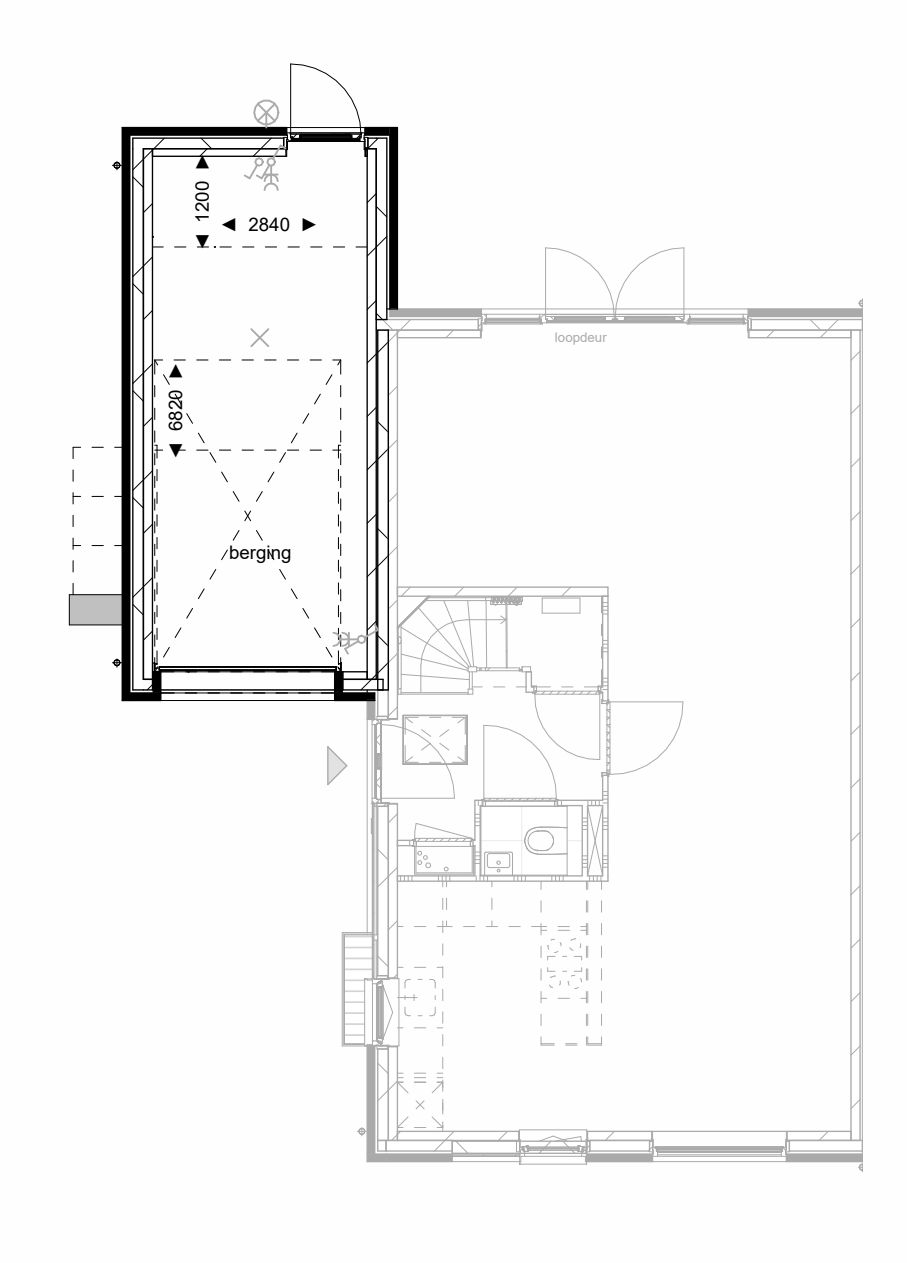
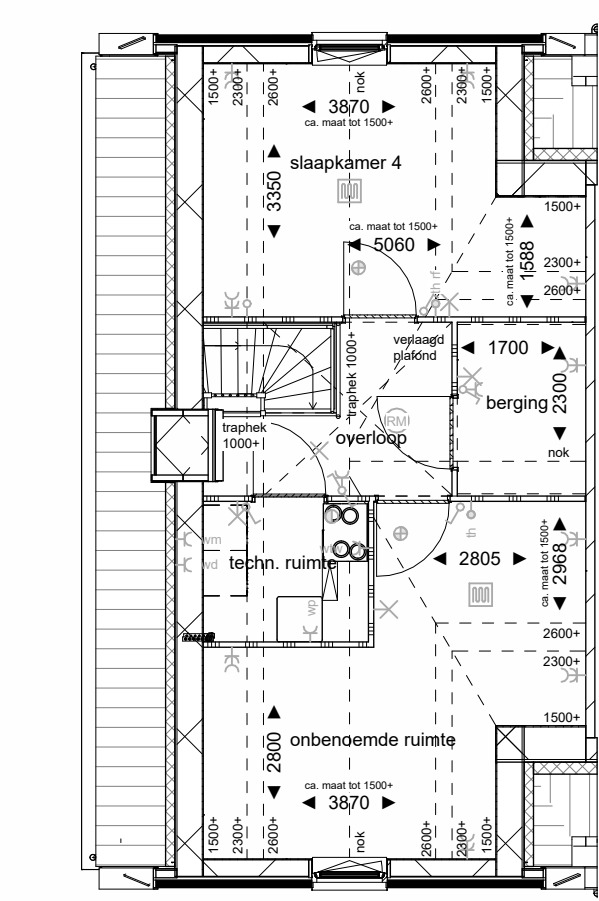
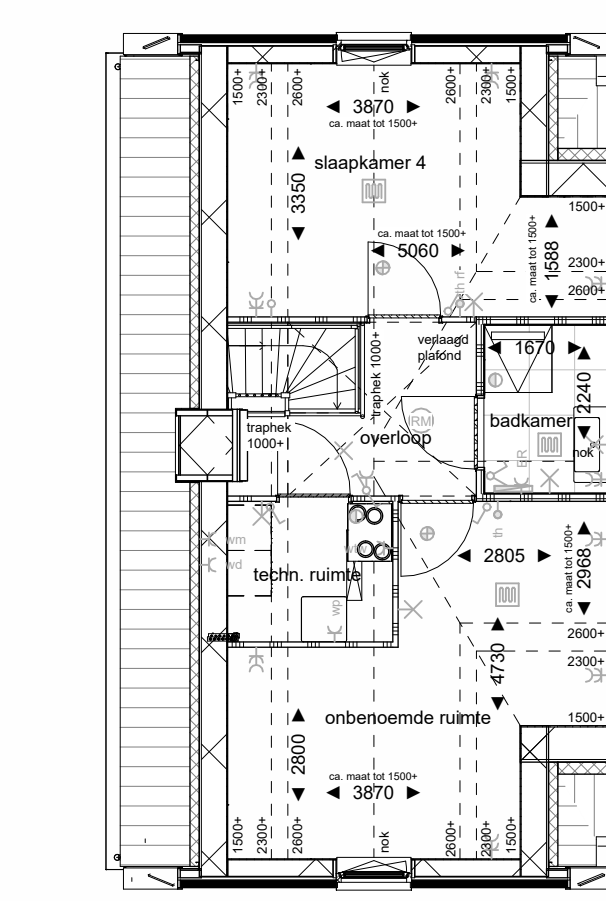
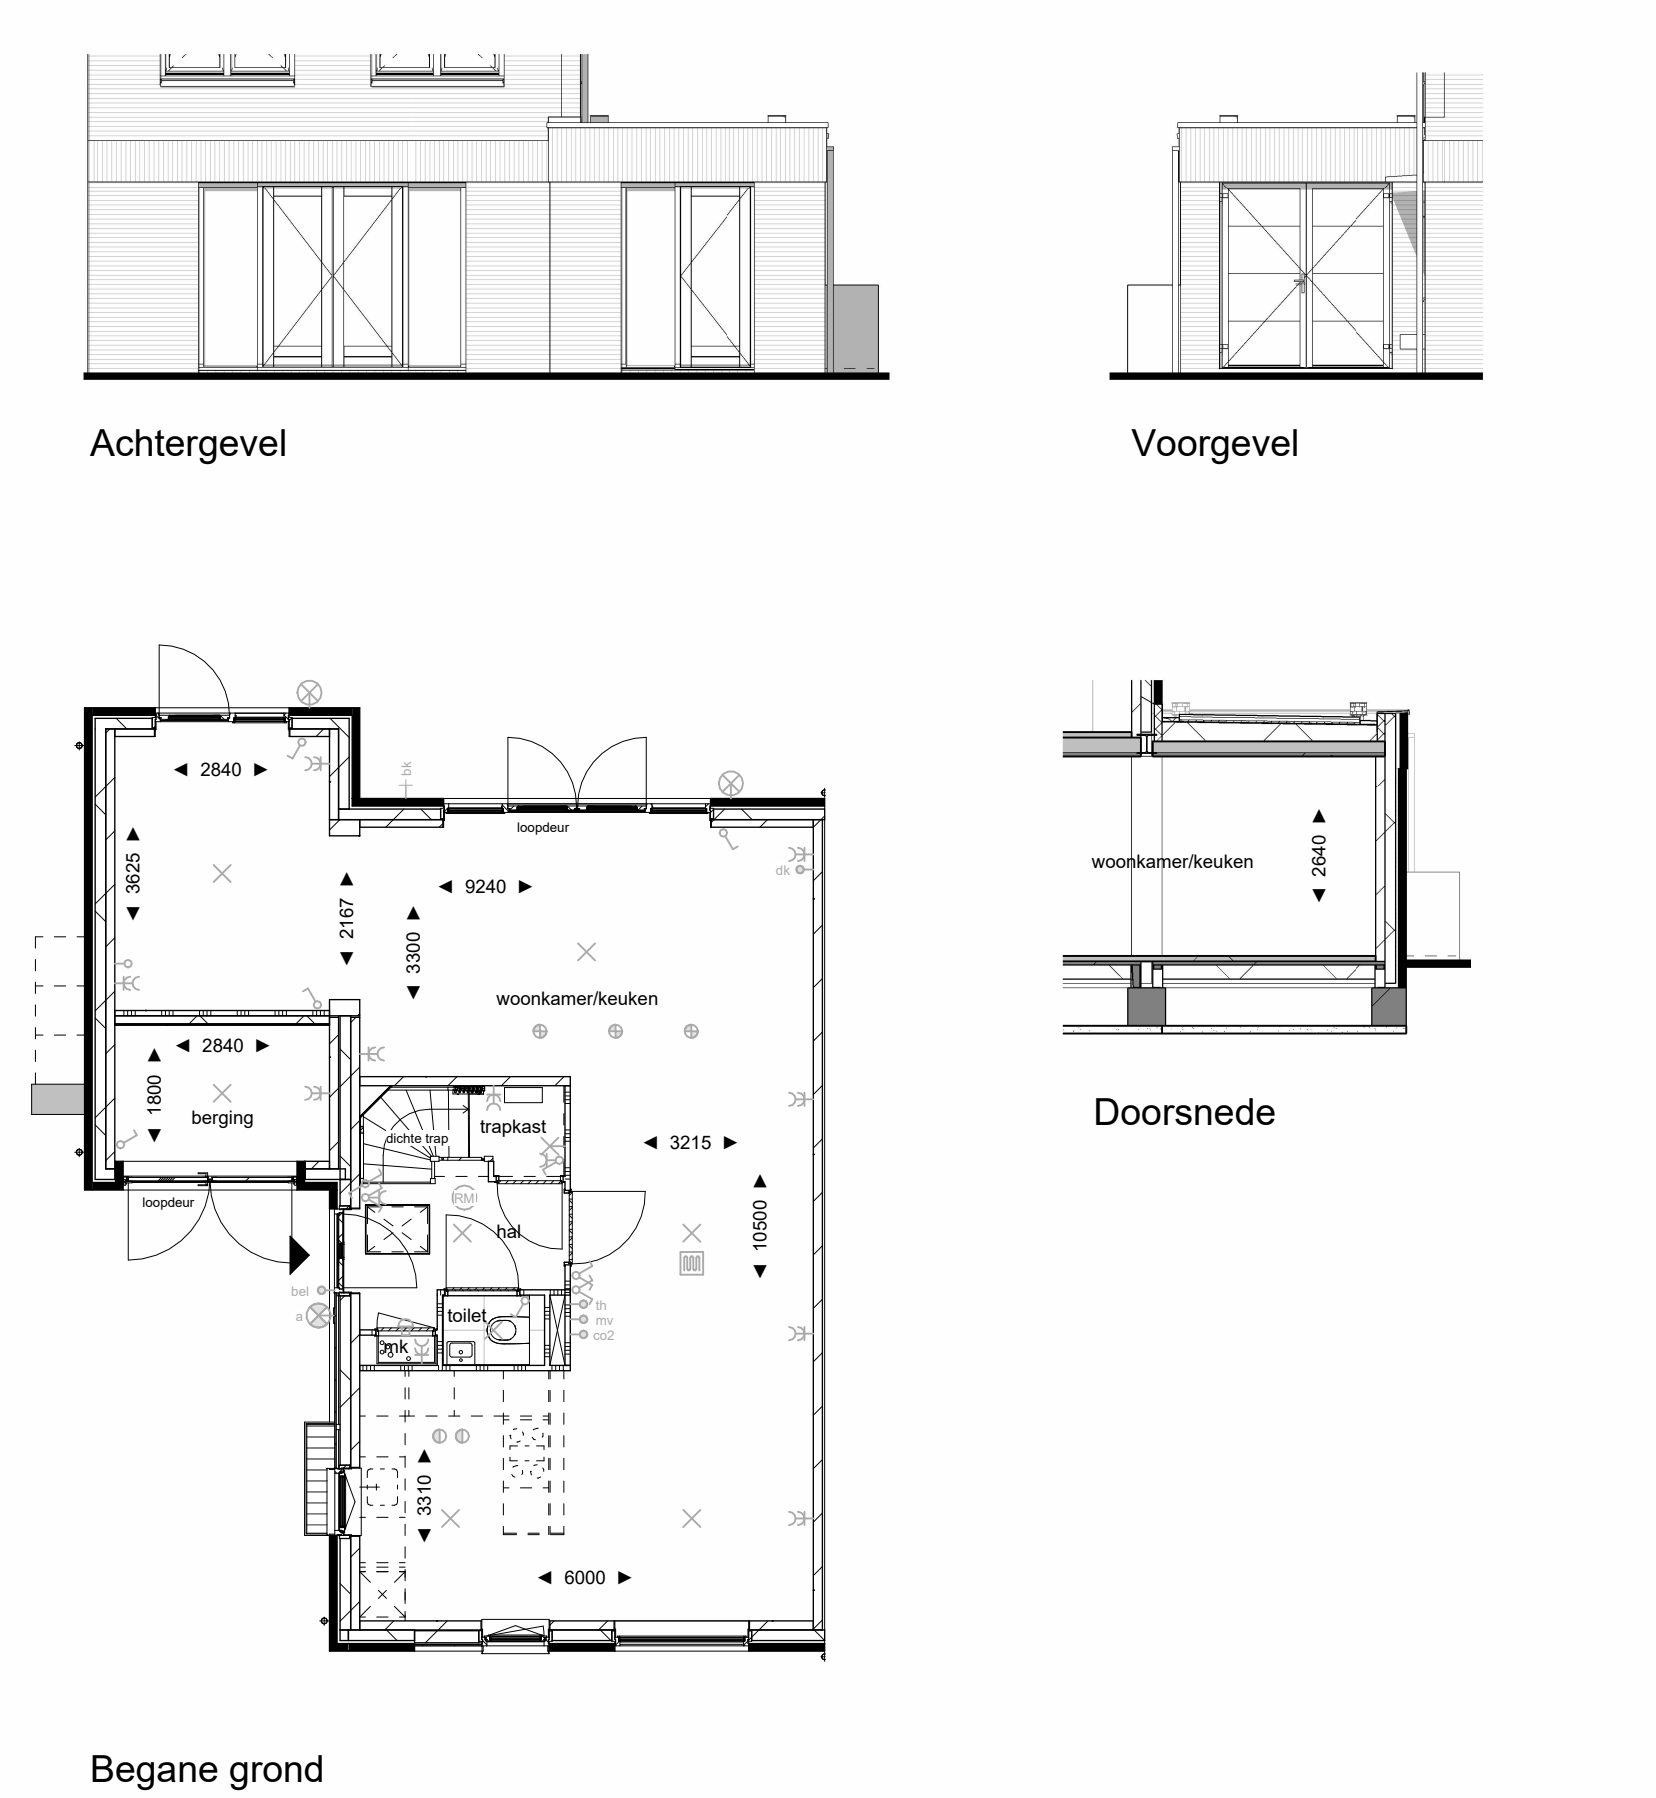
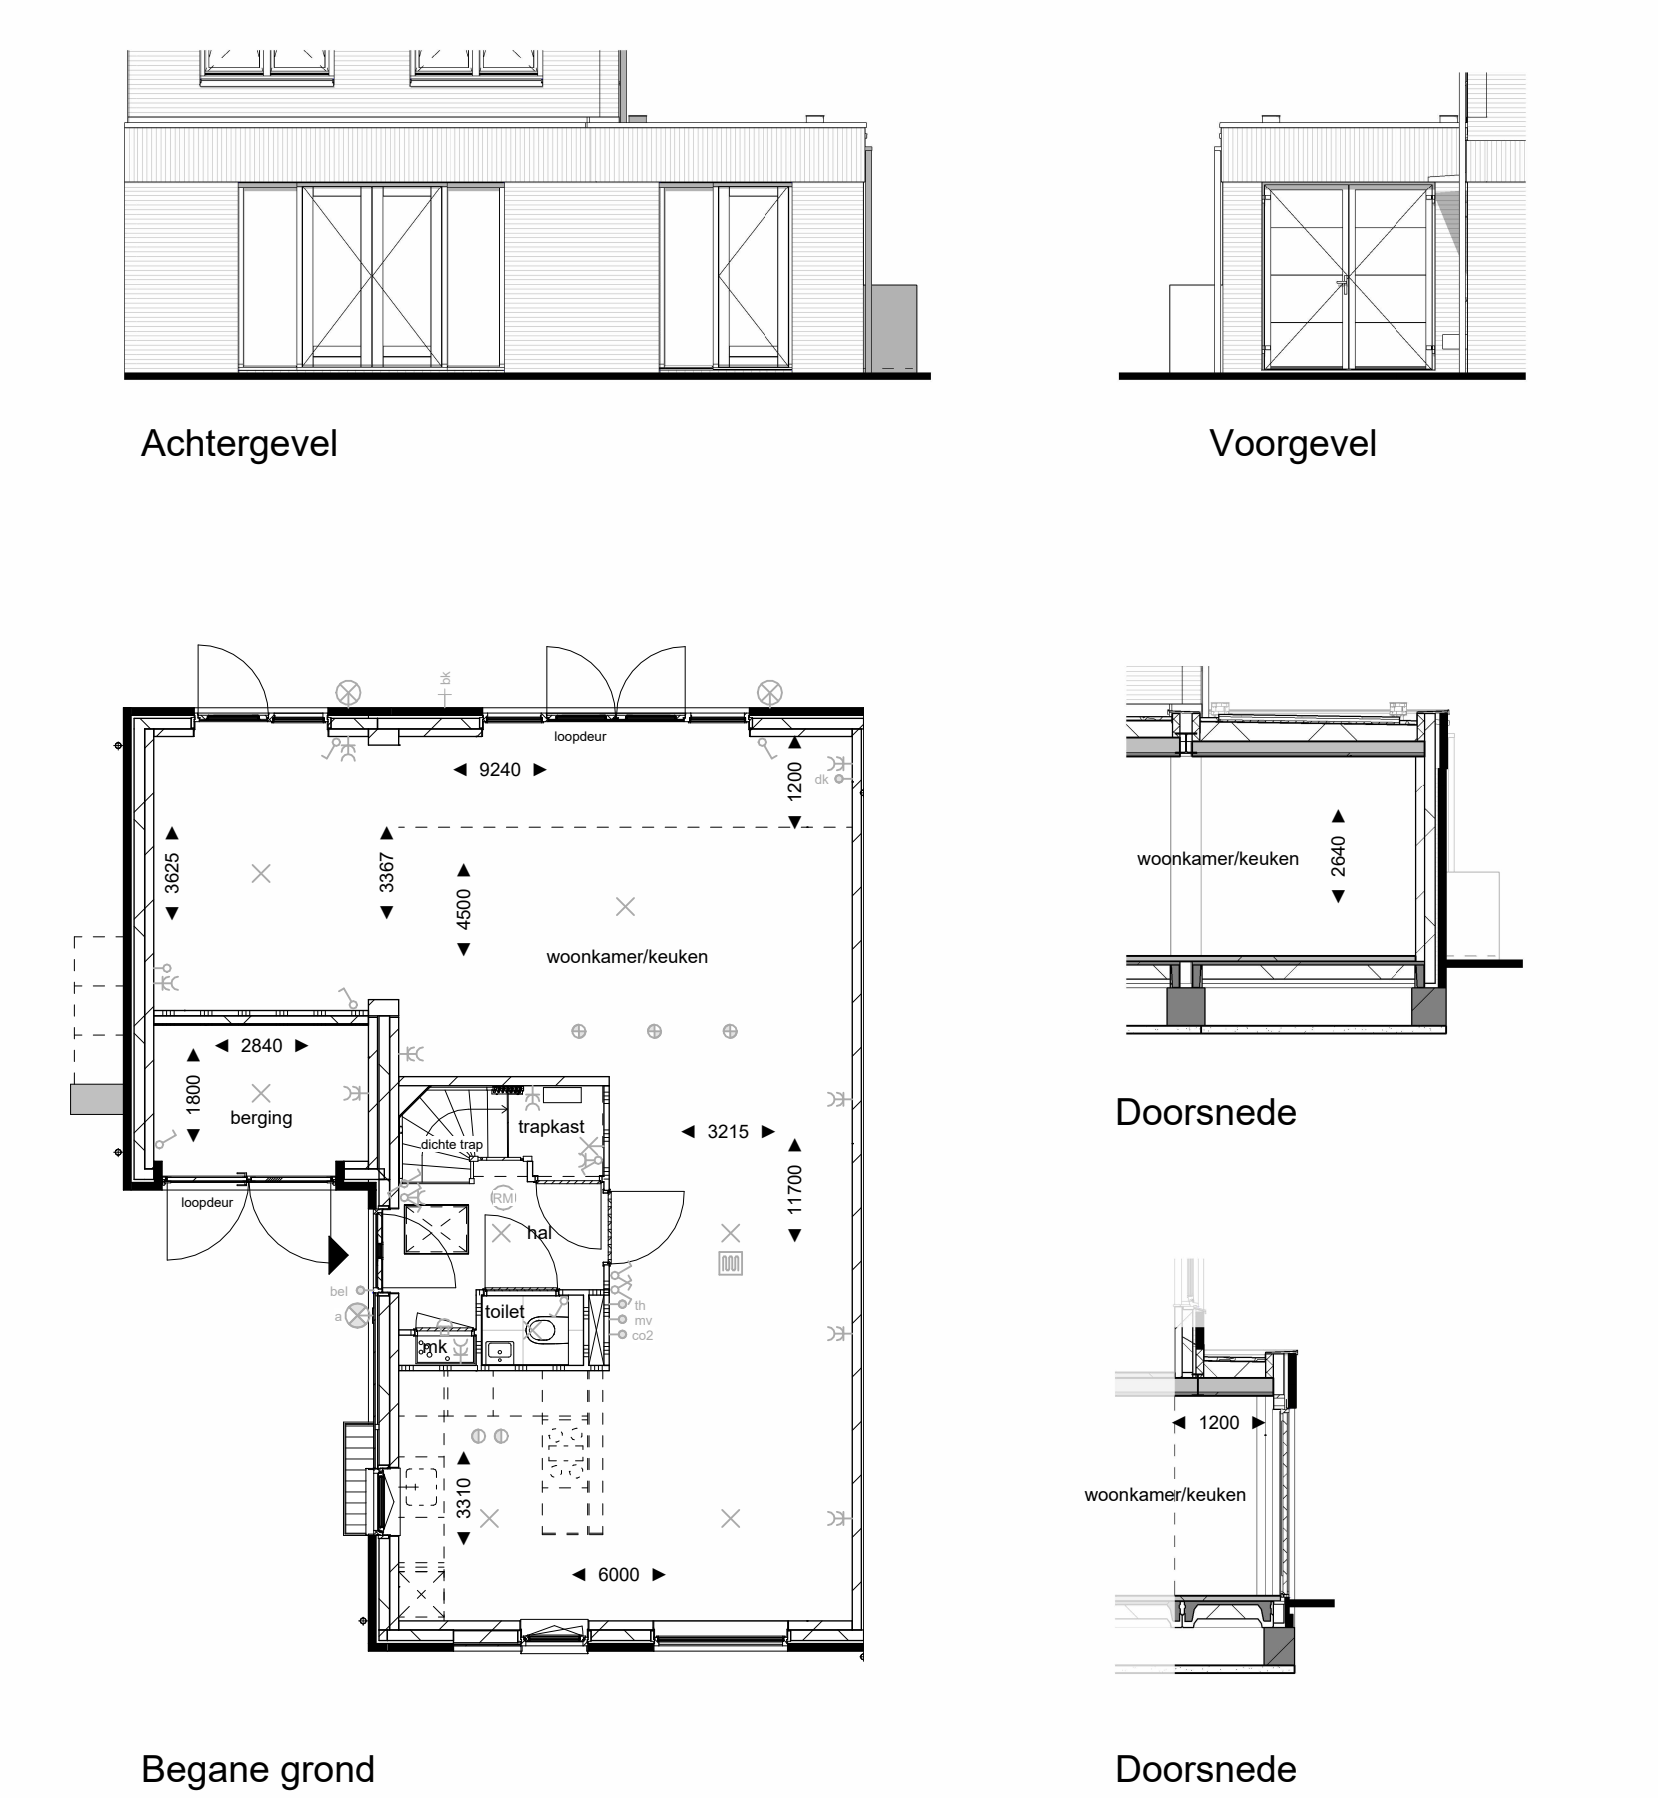
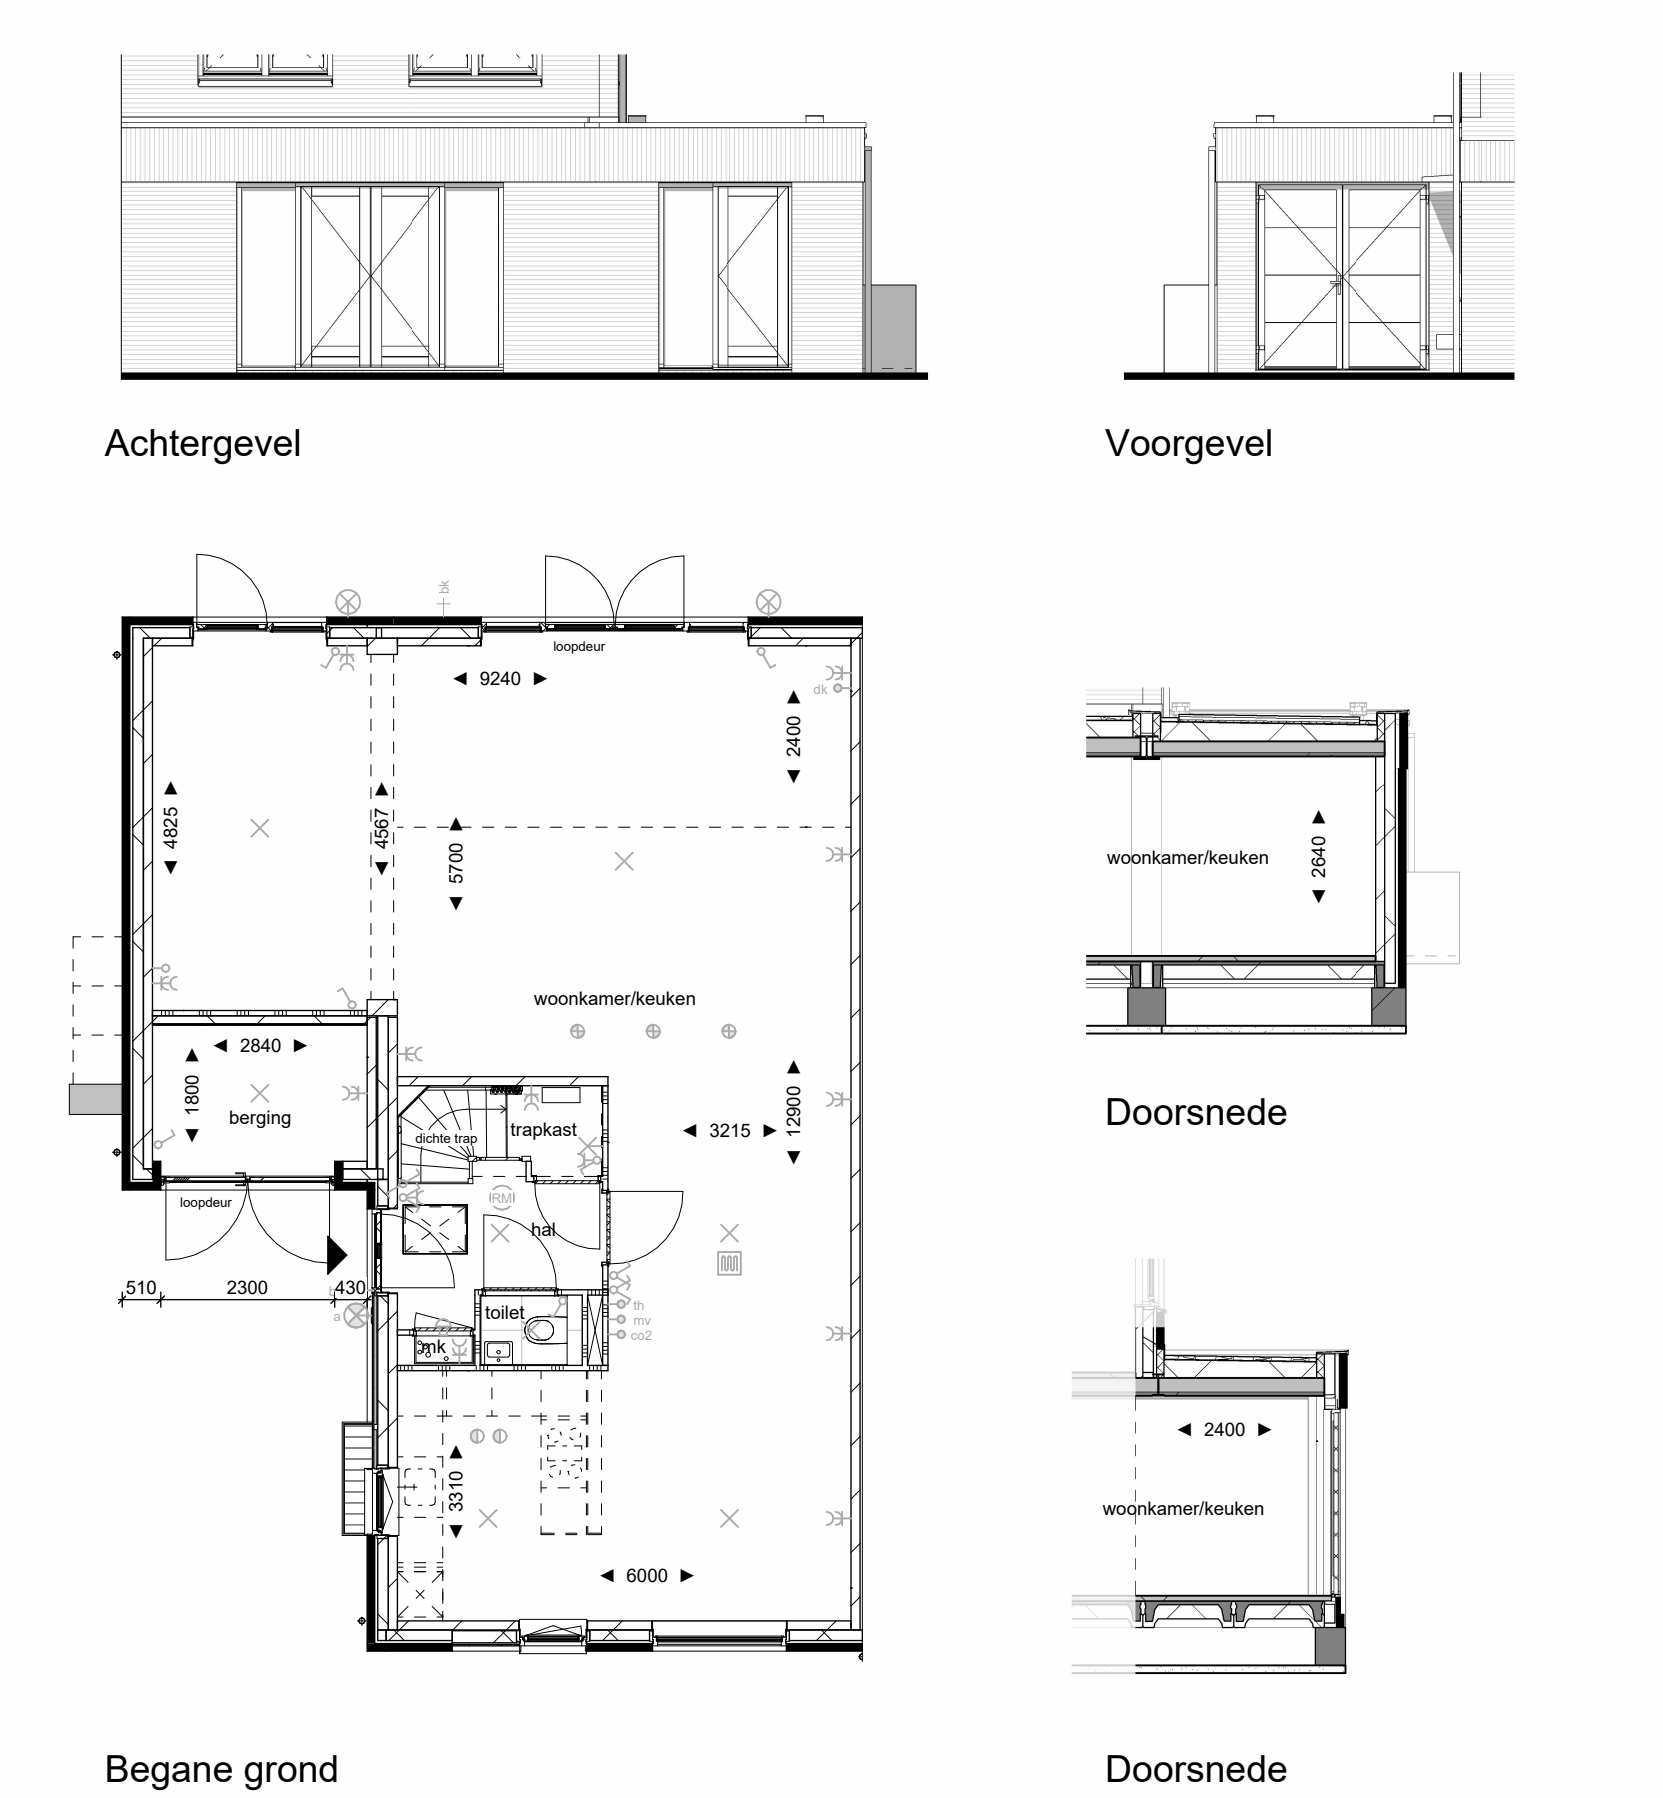


UITBOUW 1,2M 01.05.01  Achtergevel Doorsnede Begane grond	UITBOUW 2,4M + GARAGE UITBOUW 1,2M 01.05.02  Achtergevel Doorsnede Begane grond	UITBOUW GARAGE 1,2M 01.05.06  Begane grond	VARIANT INDELING ZOLDER 1 01.05.07  Tweede verdieping	VARIANT INDELING ZOLDER 2 01.05.08  Tweede verdieping										
UITBREIDING WOONKAMER NAAR STANDAARD GARAGE 01.05.03  Achtergevel Voorgevel Doorsnede Begane grond	UITBREIDING WOONKAMER NAAR GARAGE + UITBOUW 1,2M 01.05.04  Achtergevel Voorgevel Doorsnede Begane grond	UITBREIDING WOONKAMER NAAR GARAGE + UITBOUW 2,4M + GARAGE UITBOUW 1,2M 01.05.05  Achtergevel Voorgevel Doorsnede Begane grond <table><tr><td>Project:</td><td>LANGE VAART</td></tr><tr><td>Ontwikkelaar:</td><td>BPD Ontwikkeling BV</td></tr><tr><td>Bladomschrijving:</td><td>Opties T1N</td></tr><tr><td>Bladnummer:</td><td>VT-O-T1N</td></tr><tr><td>Schaal:</td><td>1:100</td></tr><tr><td>Datum:</td><td>10-07-2026 14-09-2026</td></tr></table>	Project:	LANGE VAART	Ontwikkelaar:	BPD Ontwikkeling BV	Bladomschrijving:	Opties T1N	Bladnummer:	VT-O-T1N	Schaal:	1:100	Datum:	10-07-2026 14-09-2026
Project:	LANGE VAART													
Ontwikkelaar:	BPD Ontwikkeling BV													
Bladomschrijving:	Opties T1N													
Bladnummer:	VT-O-T1N													
Schaal:	1:100													
Datum:	10-07-2026 14-09-2026													