


Let op: Bij de uitbouw optie wordt het kozijn op de eerste verdieping kleiner i.v.m. het dakpakket.

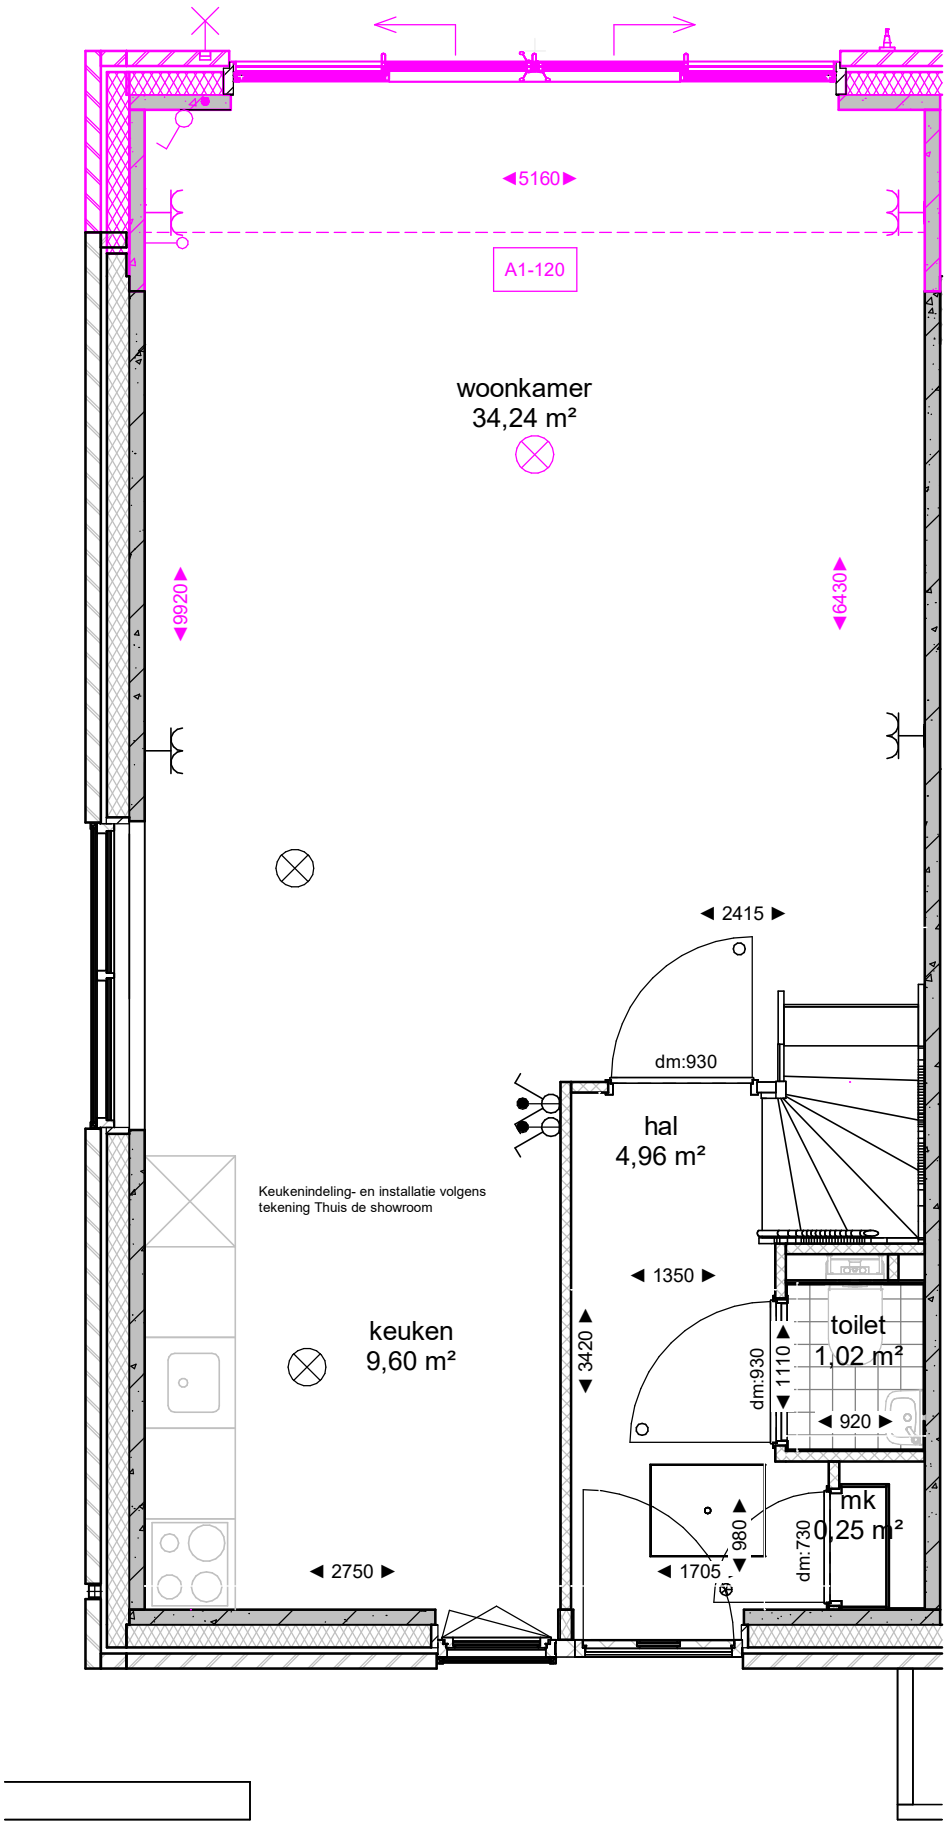

Dura Vermeer Bouw Midden West BV
Koningin Wilhelminaplein 8
1062 HK Amsterdam
Telefoon: (023) 752 97 00
E-mail: dvb-mw@duravermeer.nl

tek. nr : VKO_A1sp_A1-120

fase : 3b Verkoop

gezien :

datum : 24-09-2025

getekend : RHE

gewijzigd :

afmeting : A3


wijzigingsnummer :

project : Hofstad_1A

onderdeel: Uitbouw 1,2m_schuifpui 4m

schaal
1:50
status
Definitief
projectnummer
503100128

Let op: Bij de uitbouw optie wordt het kozijn op de eerste verdieping kleiner i.v.m. het dakpakket.

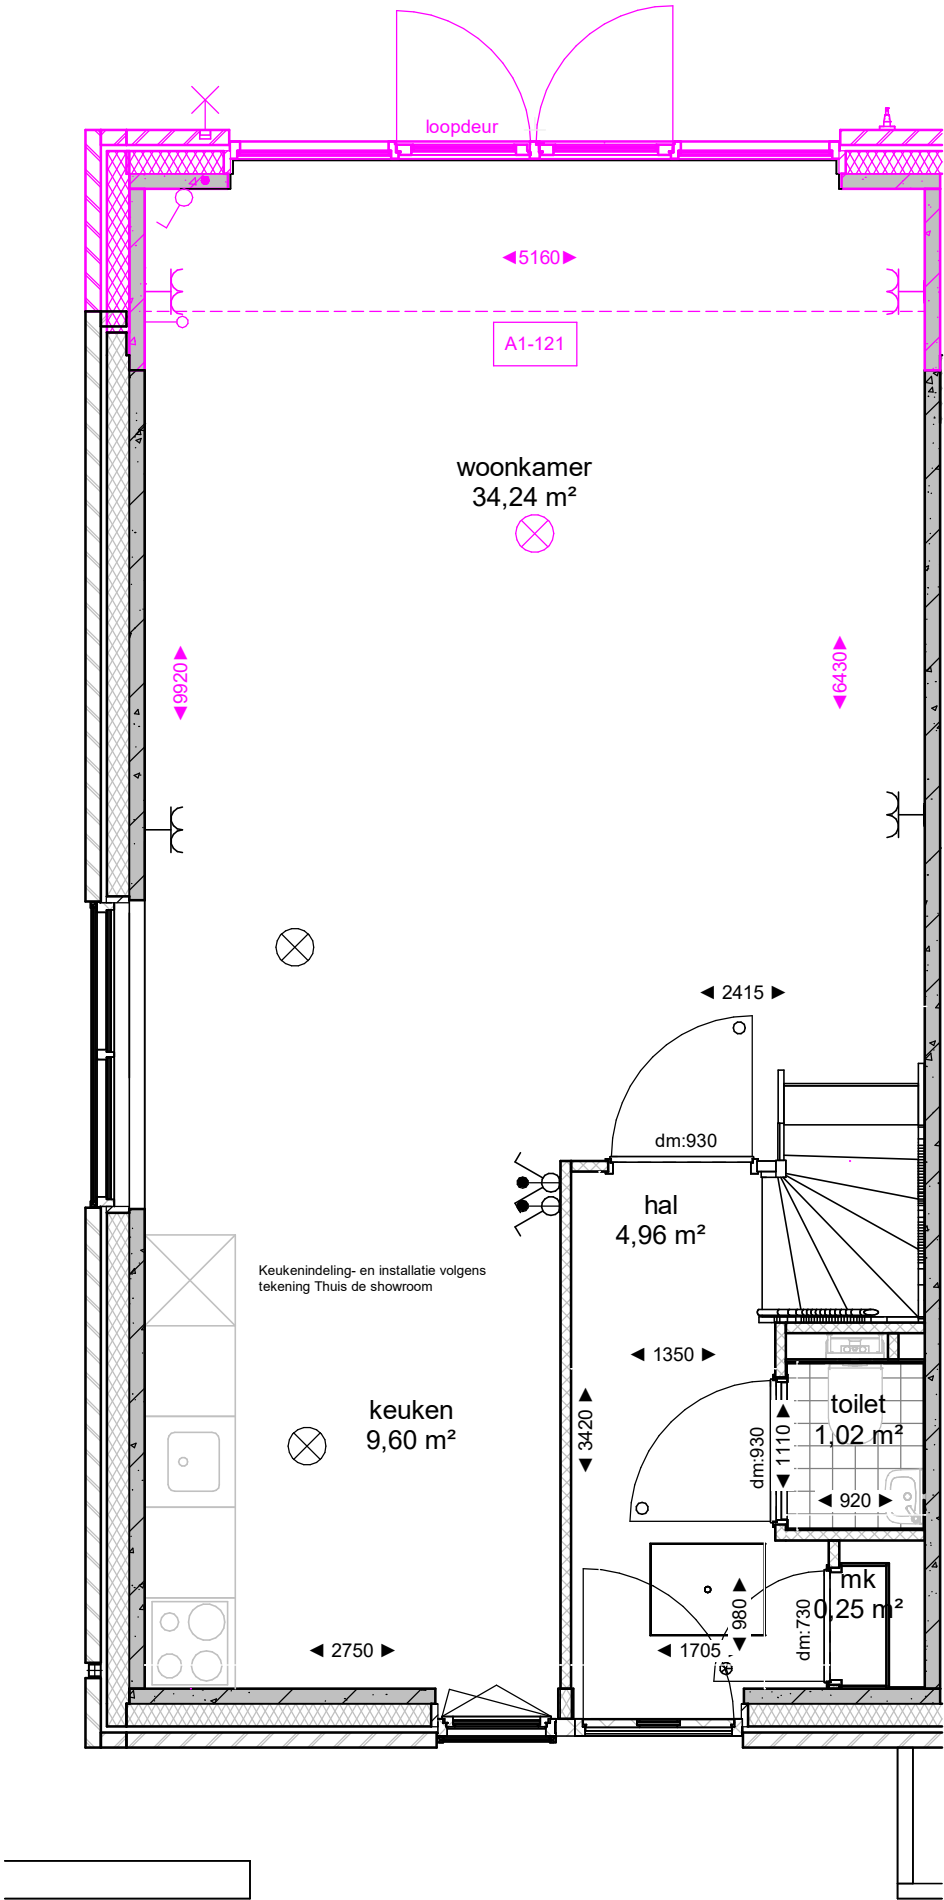

Dura Vermeer Bouw Midden West BV
Koningin Wilhelminaplein 8
1062 HK Amsterdam
Telefoon: (023) 752 97 00
E-mail: dvb-mw@duravermeer.nl

tek. nr : VKO_A1sp_A1-121

fase : 3b Verkoop

gezien :

datum : 24-09-2025

getekend : RHE

gewijzigd :

afmeting : A3


wijzigingsnummer :

project : Hofstad_1A

onderdeel: Uitbouw 1,2m_openslaande deuren 4m

schaal
1:50
status
Definitief
projectnummer
503100128

Let op: Bij de uitbouw optie wordt het kozijn op de eerste verdieping kleiner i.v.m. het dakpakket.

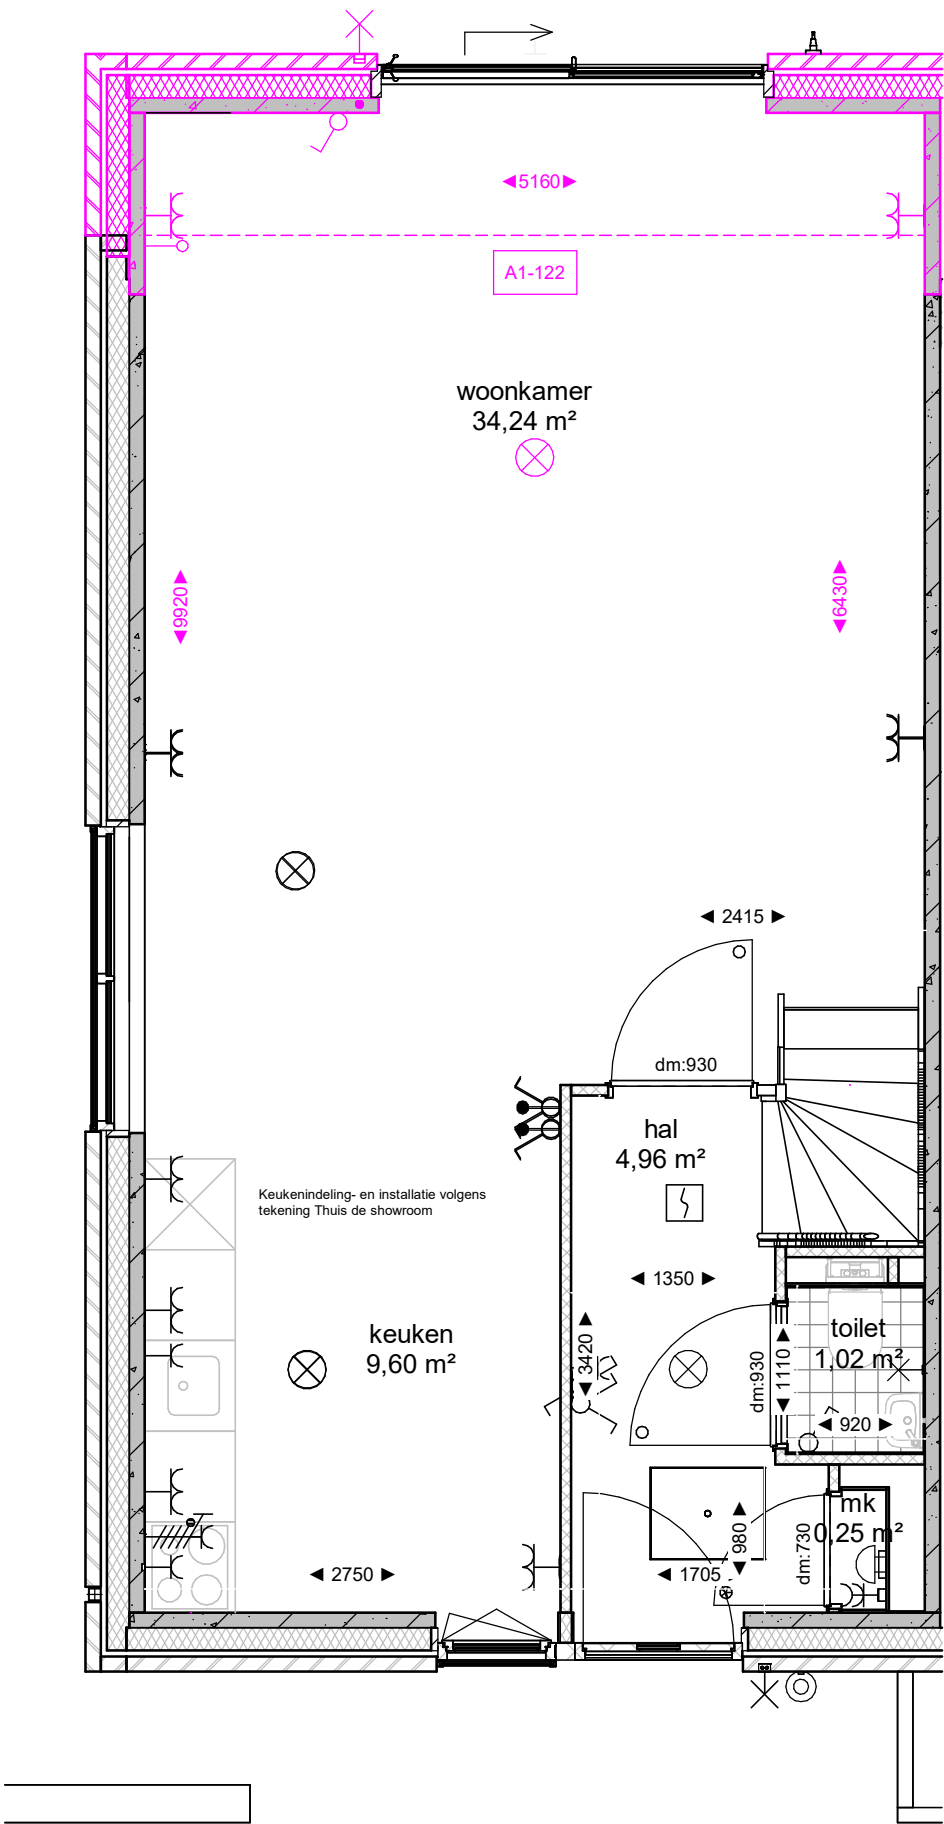

Dura Vermeer Bouw Midden West BV
Koningin Wilhelminaplein 8
1062 HK Amsterdam
Telefoon: (023) 752 97 00
E-mail: dvb-mw@duravermeer.nl

tek. nr : VKO_A1sp_A1-122

fase : 3b Verkoop

gezien :

datum : 24-09-2025

getekend : RHE

gewijzigd :

afmeting : A3



wijzigingsnummer :

project : Hofstad_1A

onderdeel: Uitbouw 1,2m_basis schuifpui

schaal
1:50
status
Definitief
projectnummer
503100128

Let op: Bij de uitbouw optie wordt het kozijn op de eerste verdieping kleiner i.v.m. het dakpakket.

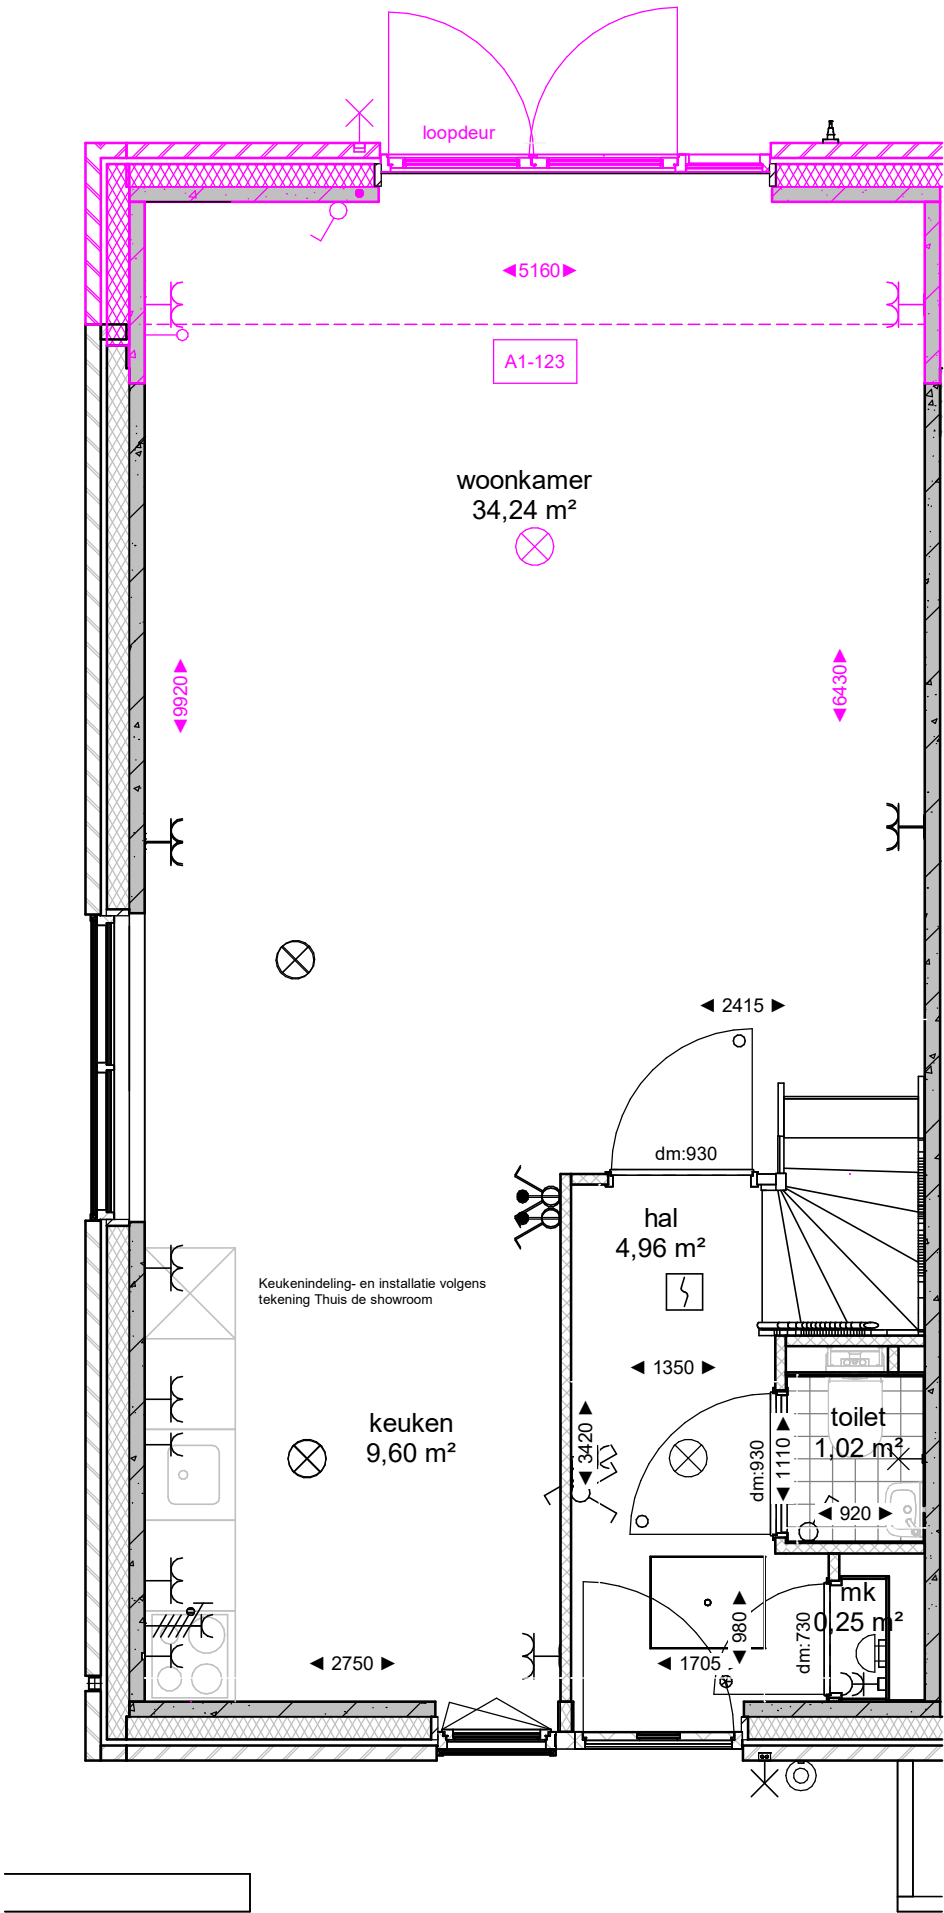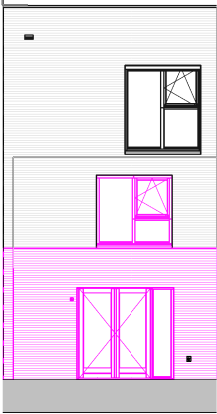

Dura Vermeer Bouw Midden West BV
Koningin Wilhelminaplein 8
1062 HK Amsterdam
Telefoon: (023) 752 97 00
E-mail: dvb-mw@duravermeer.nl

tek. nr : VKO_A1sp_A1-123

fase : 3b Verkoop

gezien :

datum : 24-09-2025

getekend : RHE

gewijzigd :

afmeting : A3


wijzigingsnummer :

project : Hofstad_1A

onderdeel: Uitbouw 1,2m_achtergevelpui 3 delig

schaal
1:50
status
Definitief
projectnummer
503100128

Let op: Bij de uitbouw optie wordt het kozijn op de eerste verdieping kleiner i.v.m. het dakpakket.

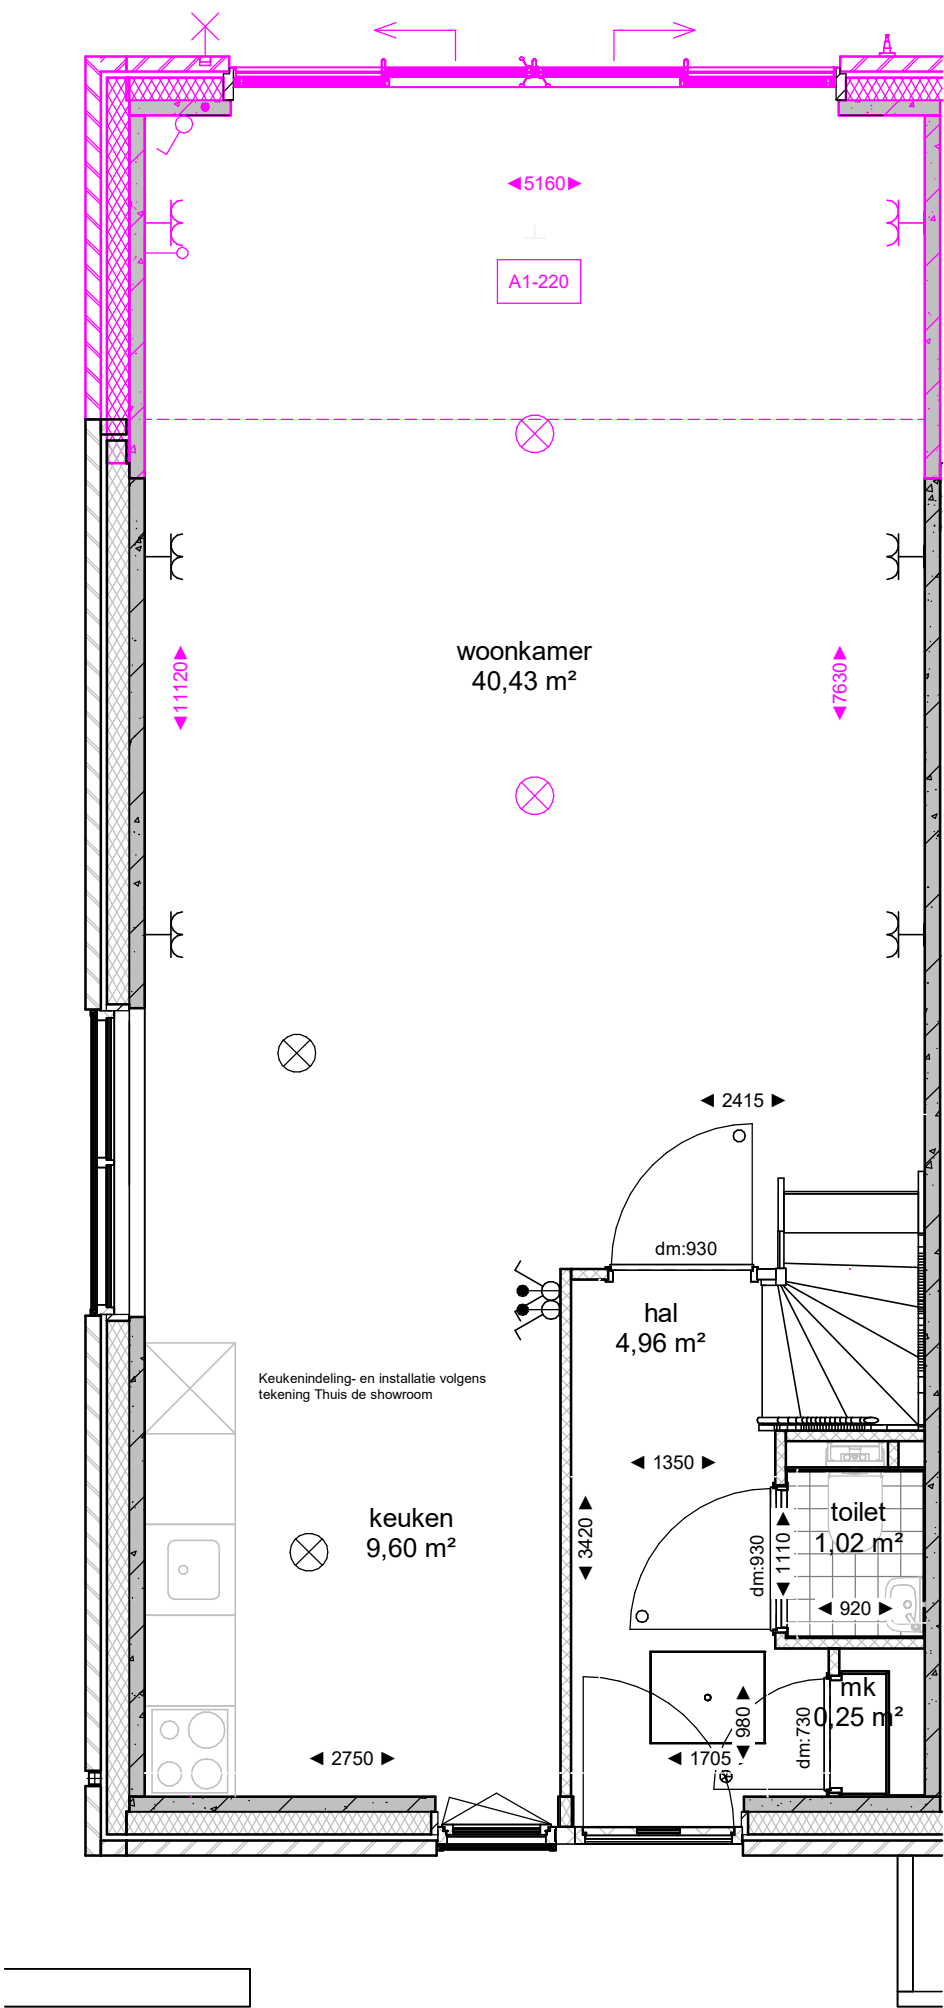

Dura Vermeer Bouw Midden West BV
Koningin Wilhelminaplein 8
1062 HK Amsterdam
Telefoon: (023) 752 97 00
E-mail: dvb-mw@duravermeer.nl

tek. nr : VKO_A1sp_A1-220

fase : 3b Verkoop

gezien :

datum : 24-09-2025

getekend : RHE

gewijzigd :

afmeting : A3


wijzigingsnummer :

project : Hofstad_1A

onderdeel: Uitbouw 2,4m_schuifpui 4m

schaal
1:50
status
Definitief
projectnummer
503100128

Let op: Bij de uitbouw optie wordt het kozijn op de eerste verdieping kleiner i.v.m. het dakpakket.

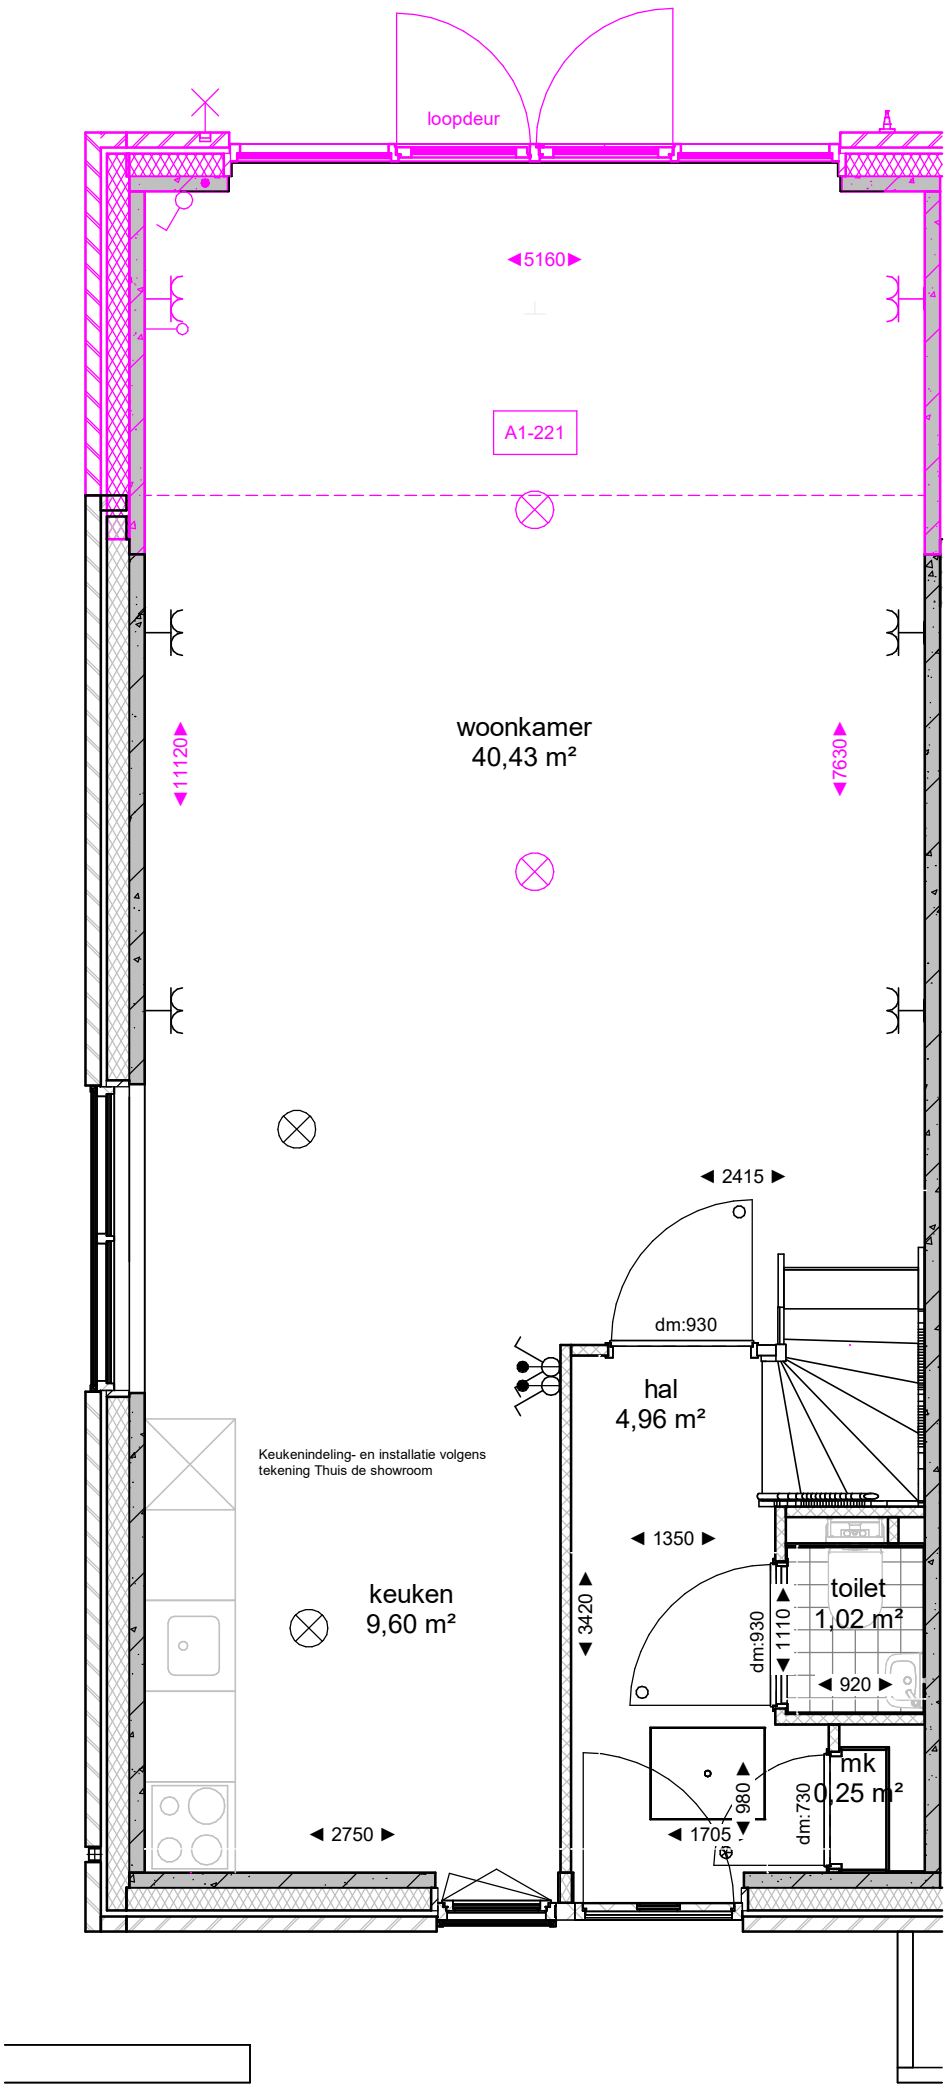


Dura Vermeer Bouw Midden West BV
Koningin Wilhelminaplein 8
1062 HK Amsterdam
Telefoon: (023) 752 97 00
E-mail: dvb-mw@duravermeer.nl

tek. nr	: VKO_A1sp_A1-221	fase	: 3b Verkoop
gezien	:	datum	: 24-09-2025
getekend	: RHE	gewijzigd	:
afmeting	: A3	wijzigingsnummer	:

project : **Hofstad_1A**

onderdeel: **Uitbouw 2,4m_openslaande deuren**

schaal
1:50
status
Definitief
projectnummer
503100128

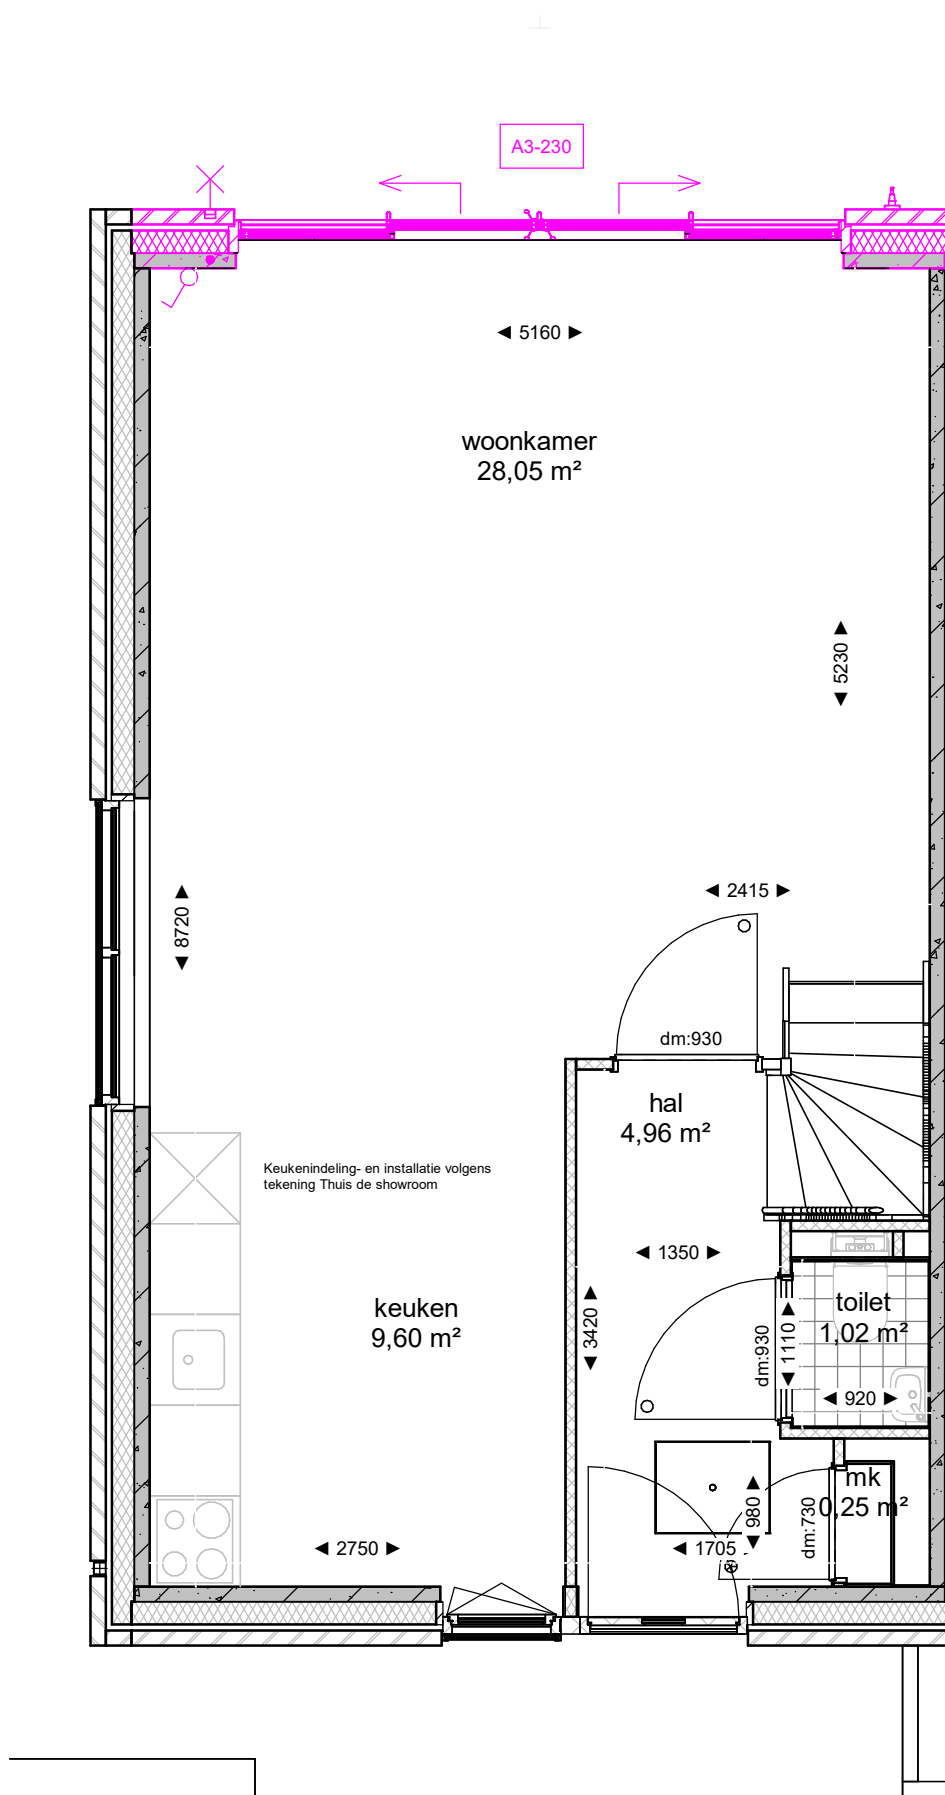

Dura Vermeer Bouw Midden West BV
Koningin Wilhelminaplein 8
1062 HK Amsterdam
Telefoon: (023) 752 97 00
E-mail: dvb-mw@duravermeer.nl

tek. nr : VKO_A1sp_A3-230

fase : 3b Verkoop

gezien :

datum : 24-09-2025

getekend : RHE

gewijzigd :


afmeting : A3

wijzigingsnummer :

project : Hofstad_1A

onderdeel: Schuifpui 4 delig

schaal
1:50
status
Definitief
projectnummer
503100128

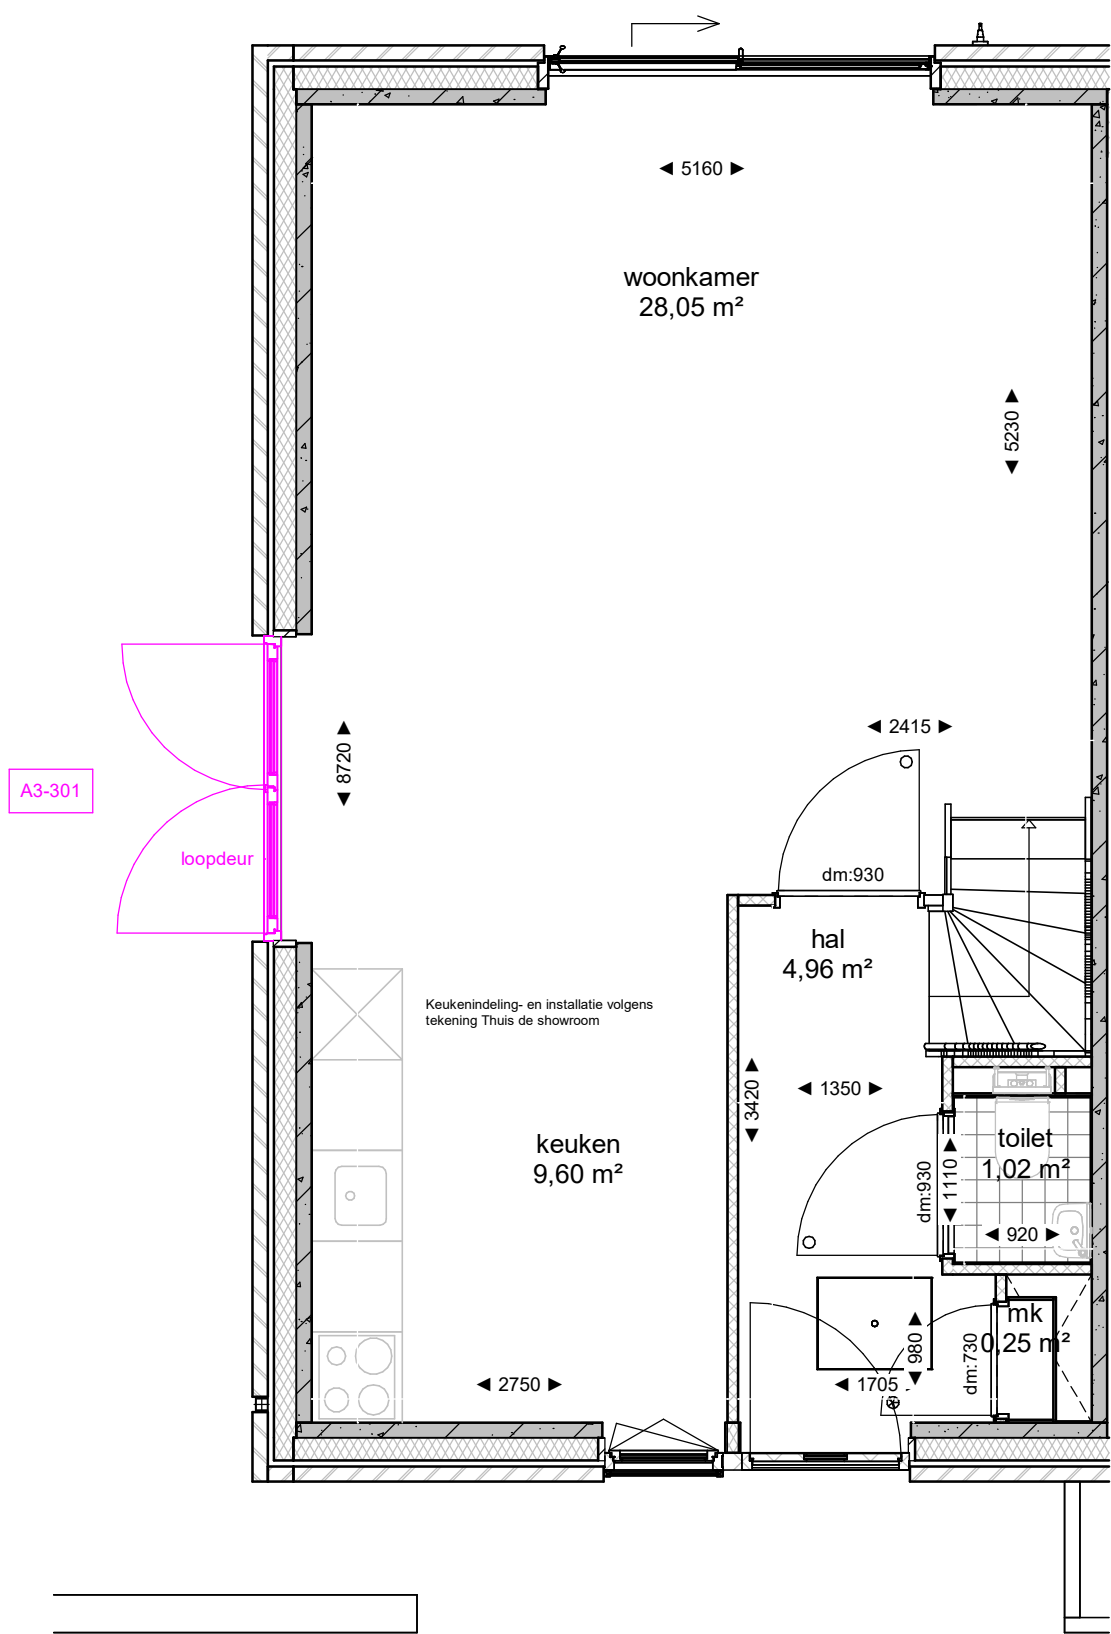

Dura Vermeer Bouw Midden West BV

Koningin Wilhelminaplein 8
1062 HK Amsterdam
Telefoon: (023) 752 97 00
E-mail: dvb-mw@duravermeer.nl

tek. nr : VKO_A1sp_A3-301

fase : 3b Verkoop

gezien :

datum : 24-09-2025

getekend : RHE

gewijzigd :


afmeting : A3

wijzigingsnummer :

project : Hofstad_1A

onderdeel: Kopgevelpui

schaal
1:50
status
Definitief
projectnummer
503100128

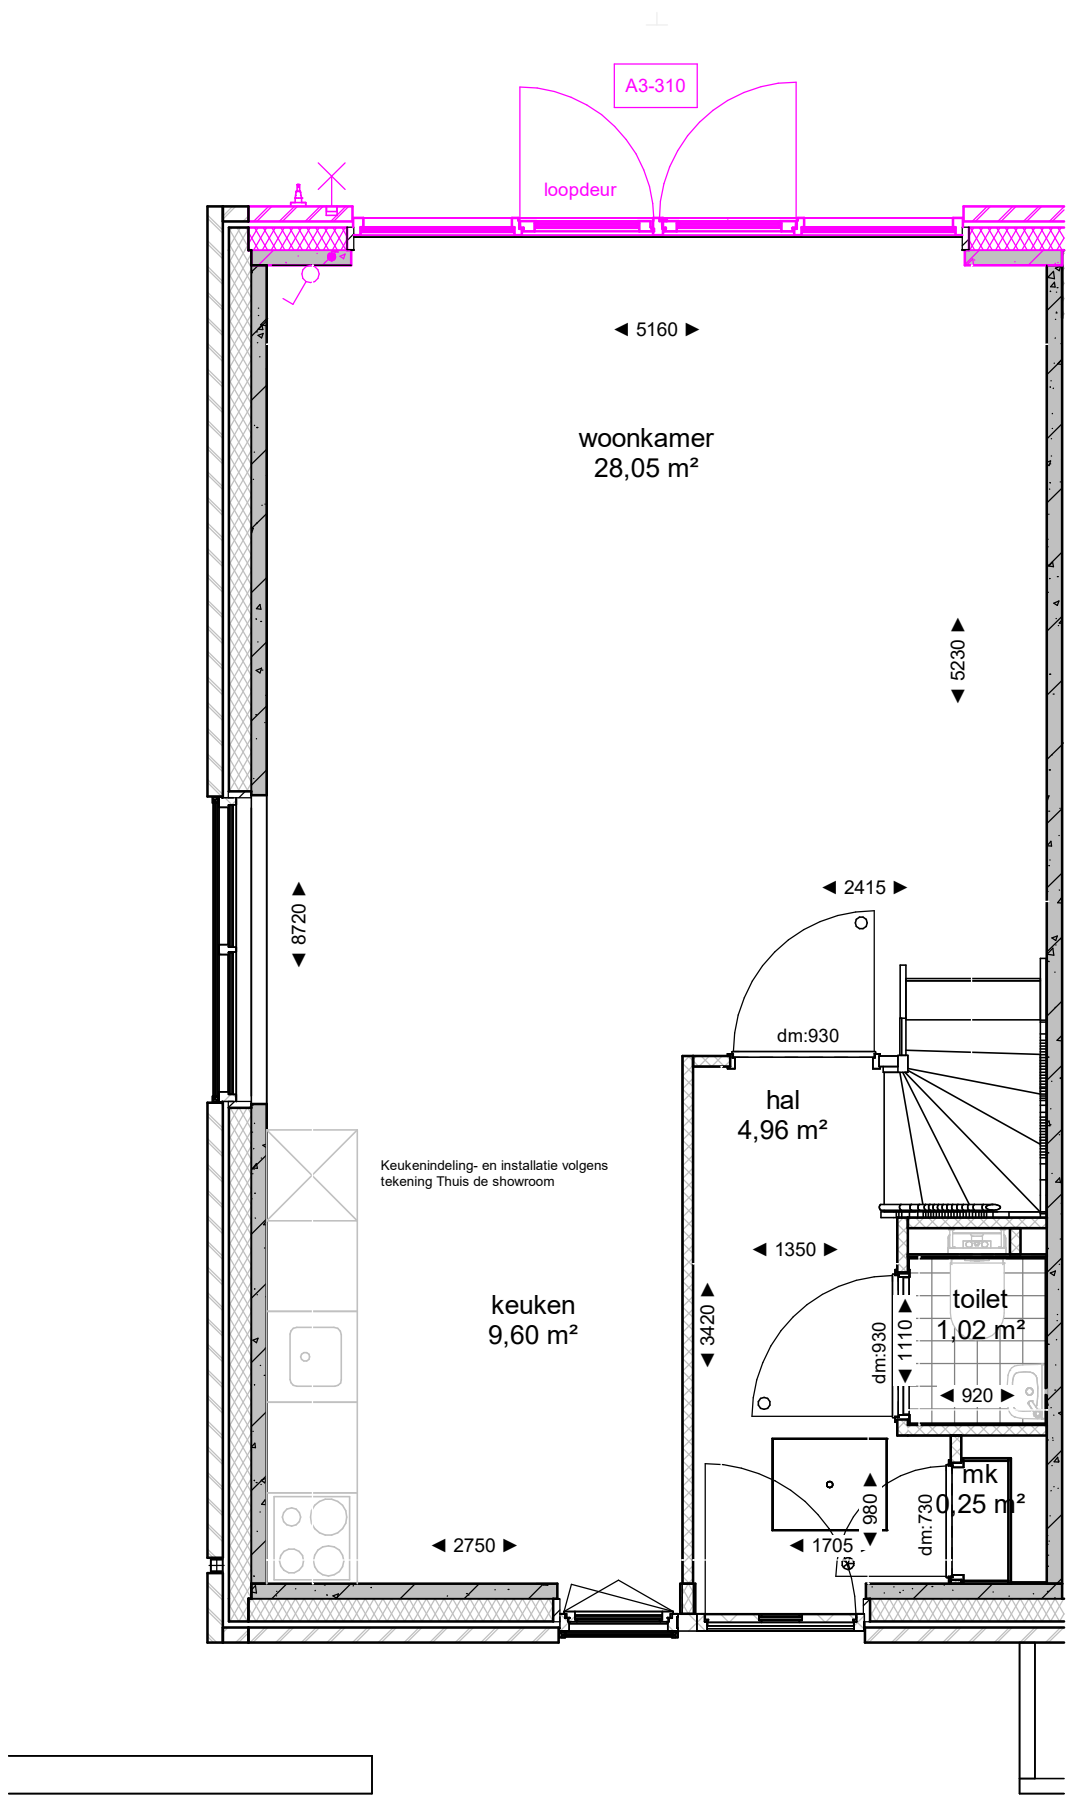


Dura Vermeer Bouw Midden West BV
Koningin Wilhelminaplein 8
1062 HK Amsterdam
Telefoon: (023) 752 97 00
E-mail: dvb-mw@duravermeer.nl

tek. nr	: VKO_A1sp_A3-310	fase	: 3b Verkoop
gezien	:	datum	: 24-09-2025
getekend	: RHE	gewijzigd	:
afmeting	: A3	wijzigingsnummer	:

project : **Hofstad_1A**

onderdeel: **Houten achtergevelpui 4 delig**

schaal
1:50
status
Definitief
projectnummer
503100128

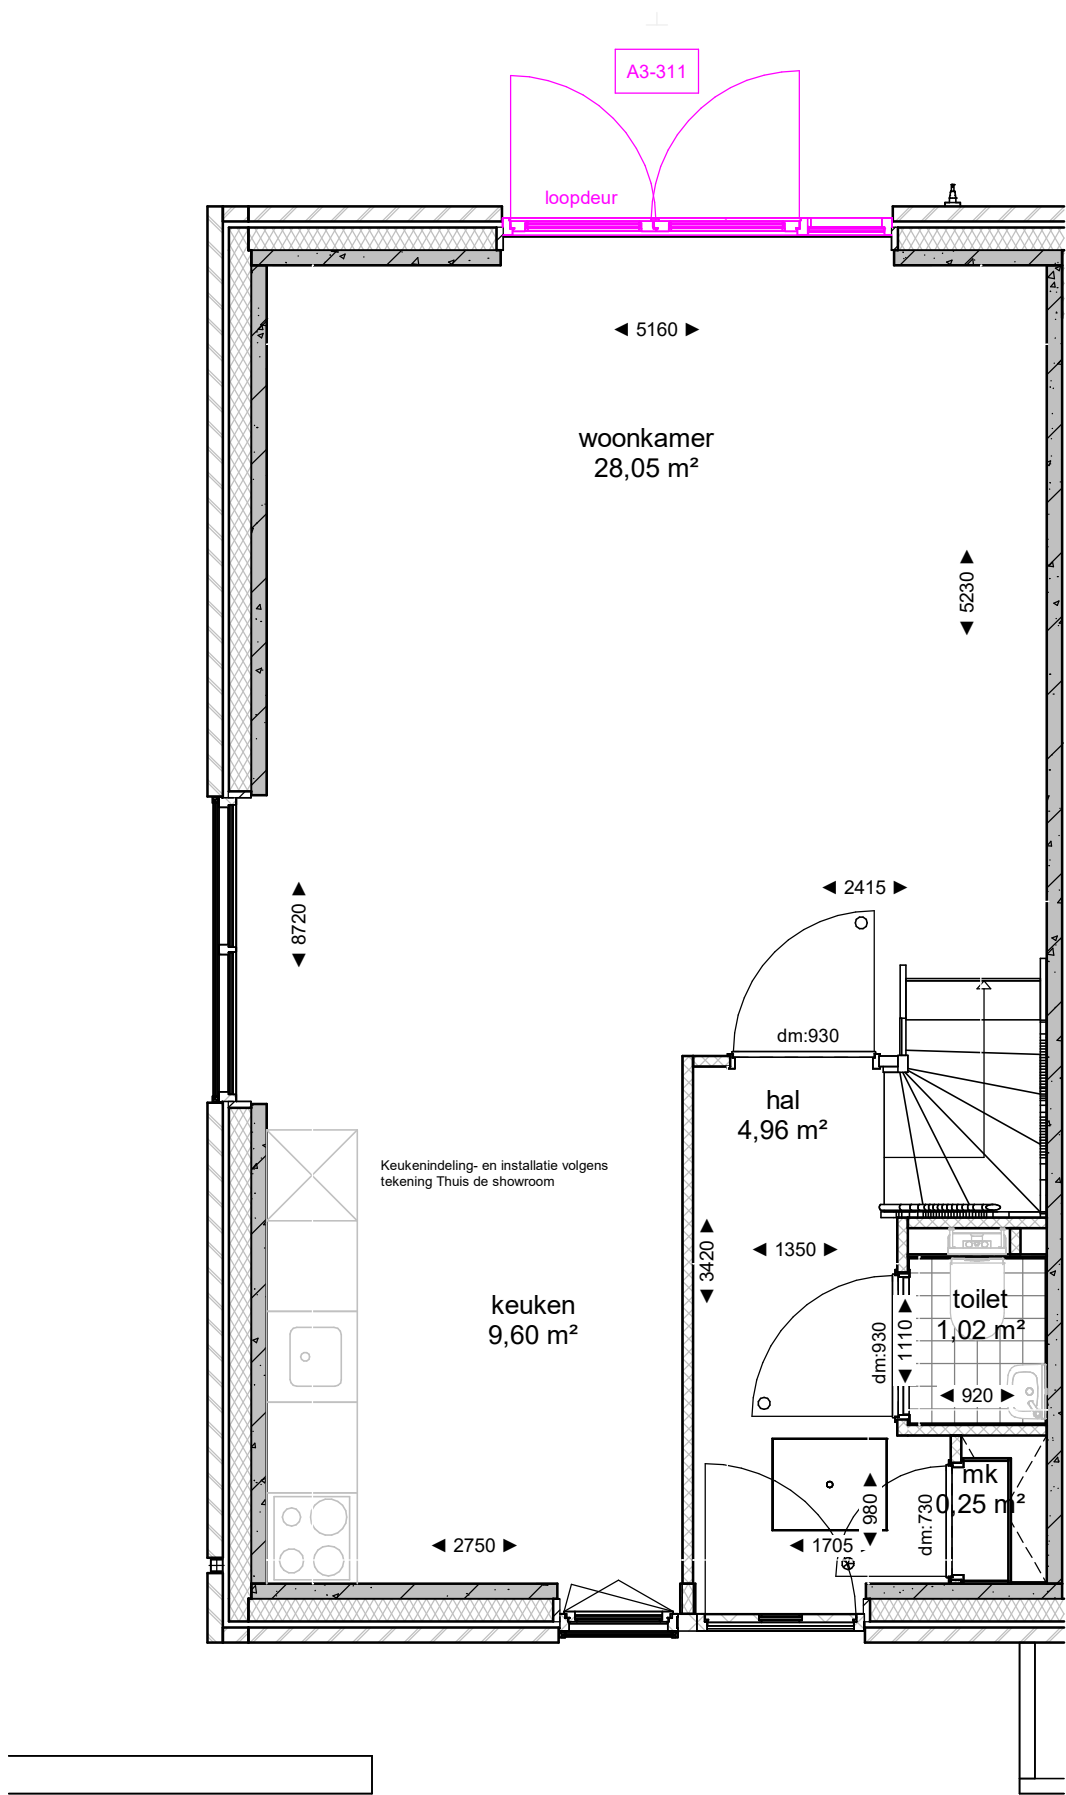


Dura Vermeer Bouw Midden West BV
Koningin Wilhelminaplein 8
1062 HK Amsterdam
Telefoon: (023) 752 97 00
E-mail: dvb-mw@duravermeer.nl

tek. nr	: VKO_A1sp_A3-311	fase	: 3b Verkoop
gezien	:	datum	: 24-09-2025
getekend	: RHE	gewijzigd	:
afmeting	: A3	wijzigingsnummer	:

project : **Hofstad_1A**

onderdeel: **Houten achtergevelpui 3 delig**

schaal
1:50
status
Definitief
projectnummer
503100128

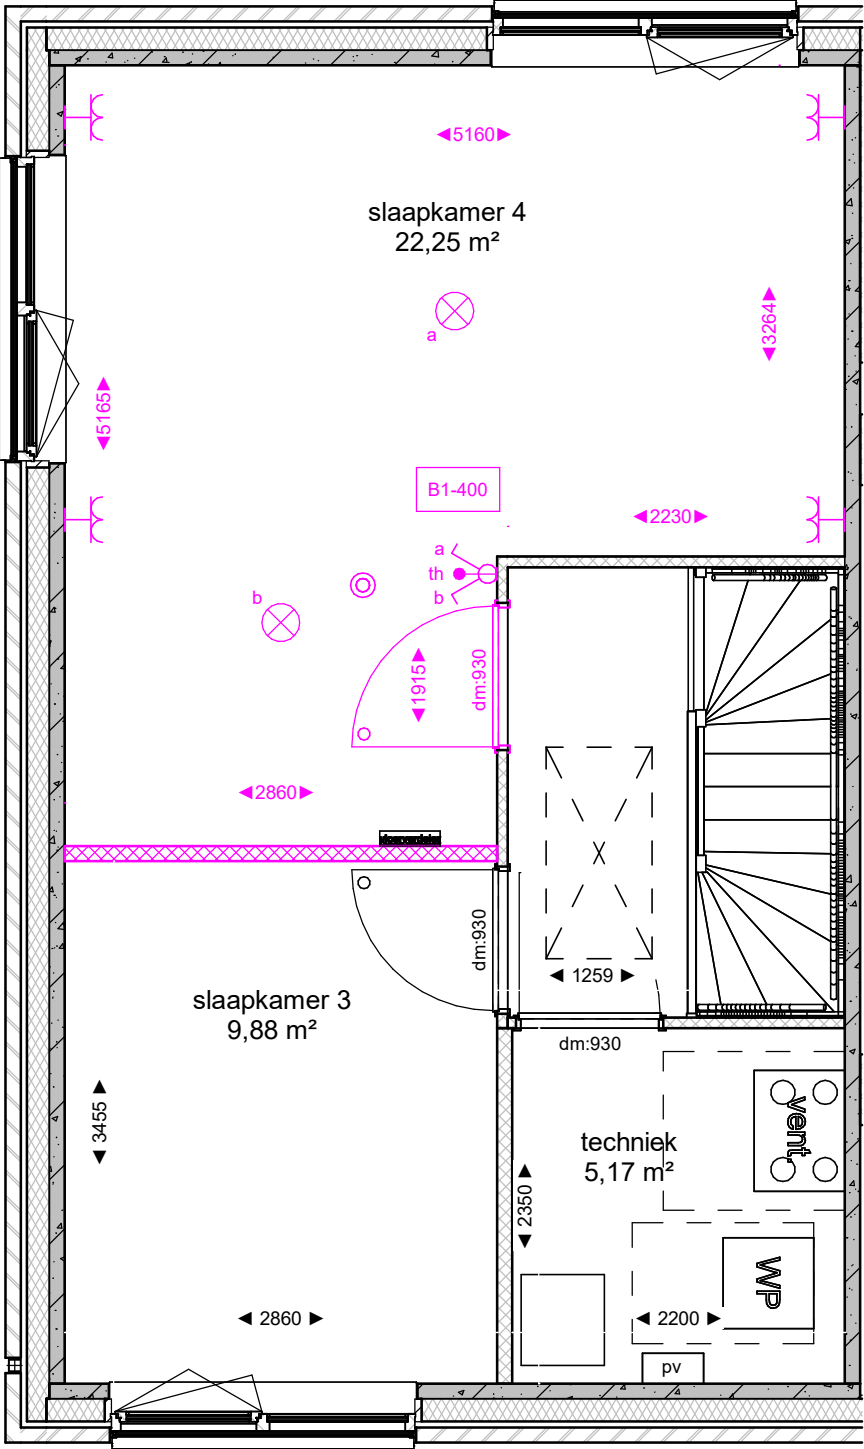


Dura Vermeer Bouw Midden West BV
Koningin Wilhelminaplein 8
1062 HK Amsterdam
Telefoon: (023) 752 97 00
E-mail: [dzb-mw@duravermeer.nl](mailto:dvb-mw@duravermeer.nl)

tek. nr	: VKO_A1sp_B1-400	fase	: 3b Verkoop
gezien	:	datum	: 24-09-2025
getekend	: RHE	gewijzigd	:
afmeting	: A3	wijzigingsnummer	:

project : **Hofstad_1A**

onderdeel: **Extra slaapkamer verdieping 2**

schaal
1:50
status
Definitief
projectnummer
503100128

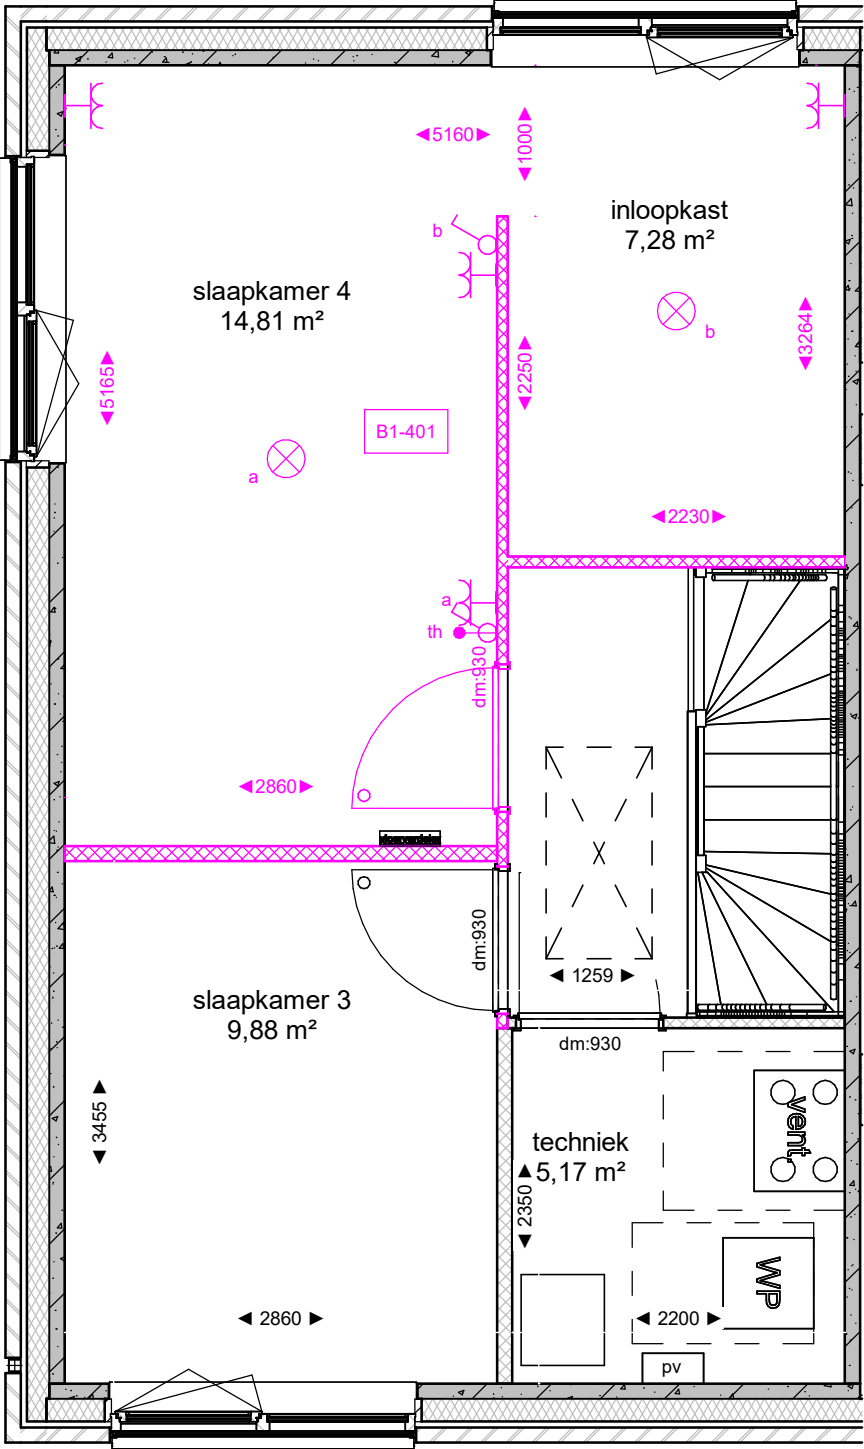


Dura Vermeer Bouw Midden West BV
Koningin Wilhelminaplein 8
1062 HK Amsterdam
Telefoon: (023) 752 97 00
E-mail: [dwb-mw@duravermeer.nl](mailto:dvb-mw@duravermeer.nl)

tek. nr	: VKO_A1sp_B1-401	fase	: 3b Verkoop
gezien	:	datum	: 24-09-2025
getekend	: RHE	gewijzigd	:
afmeting	: A3	wijzigingsnummer	:

project : **Hofstad_1A**
onderdeel: **Extra slaapkamer verdieping 2 incl. inloopkast**

schaal
1:50
status
Definitief
projectnummer
503100128

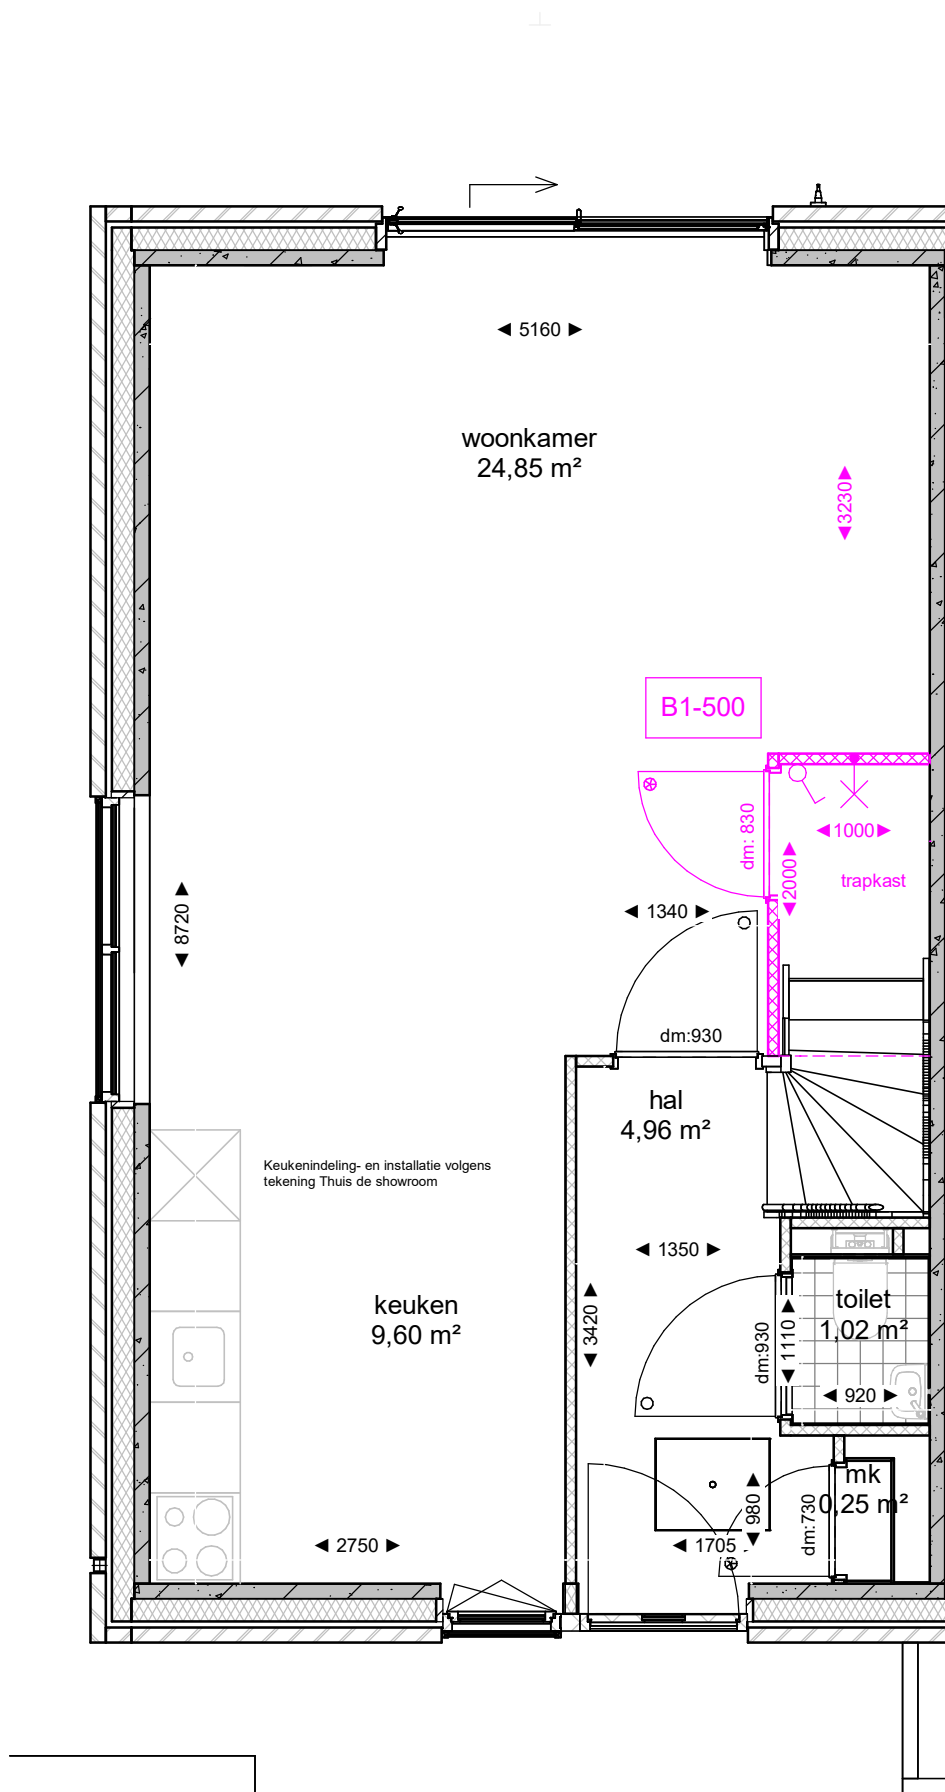

Dura Vermeer Bouw Midden West BV
Koningin Wilhelminaplein 8
1062 HK Amsterdam
Telefoon: (023) 752 97 00
E-mail: dvb-mw@duravermeer.nl

tek. nr : VKO_A1sp_B1-500

fase : 3b Verkoop

gezien :

datum : 24-09-2025

getekend : RHE

gewijzigd :

afmeting : A3

wijzigingsnummer :

project : Hofstad_1A

onderdeel: Trapkast

schaal
1:50
status
Definitief
projectnummer
503100128