


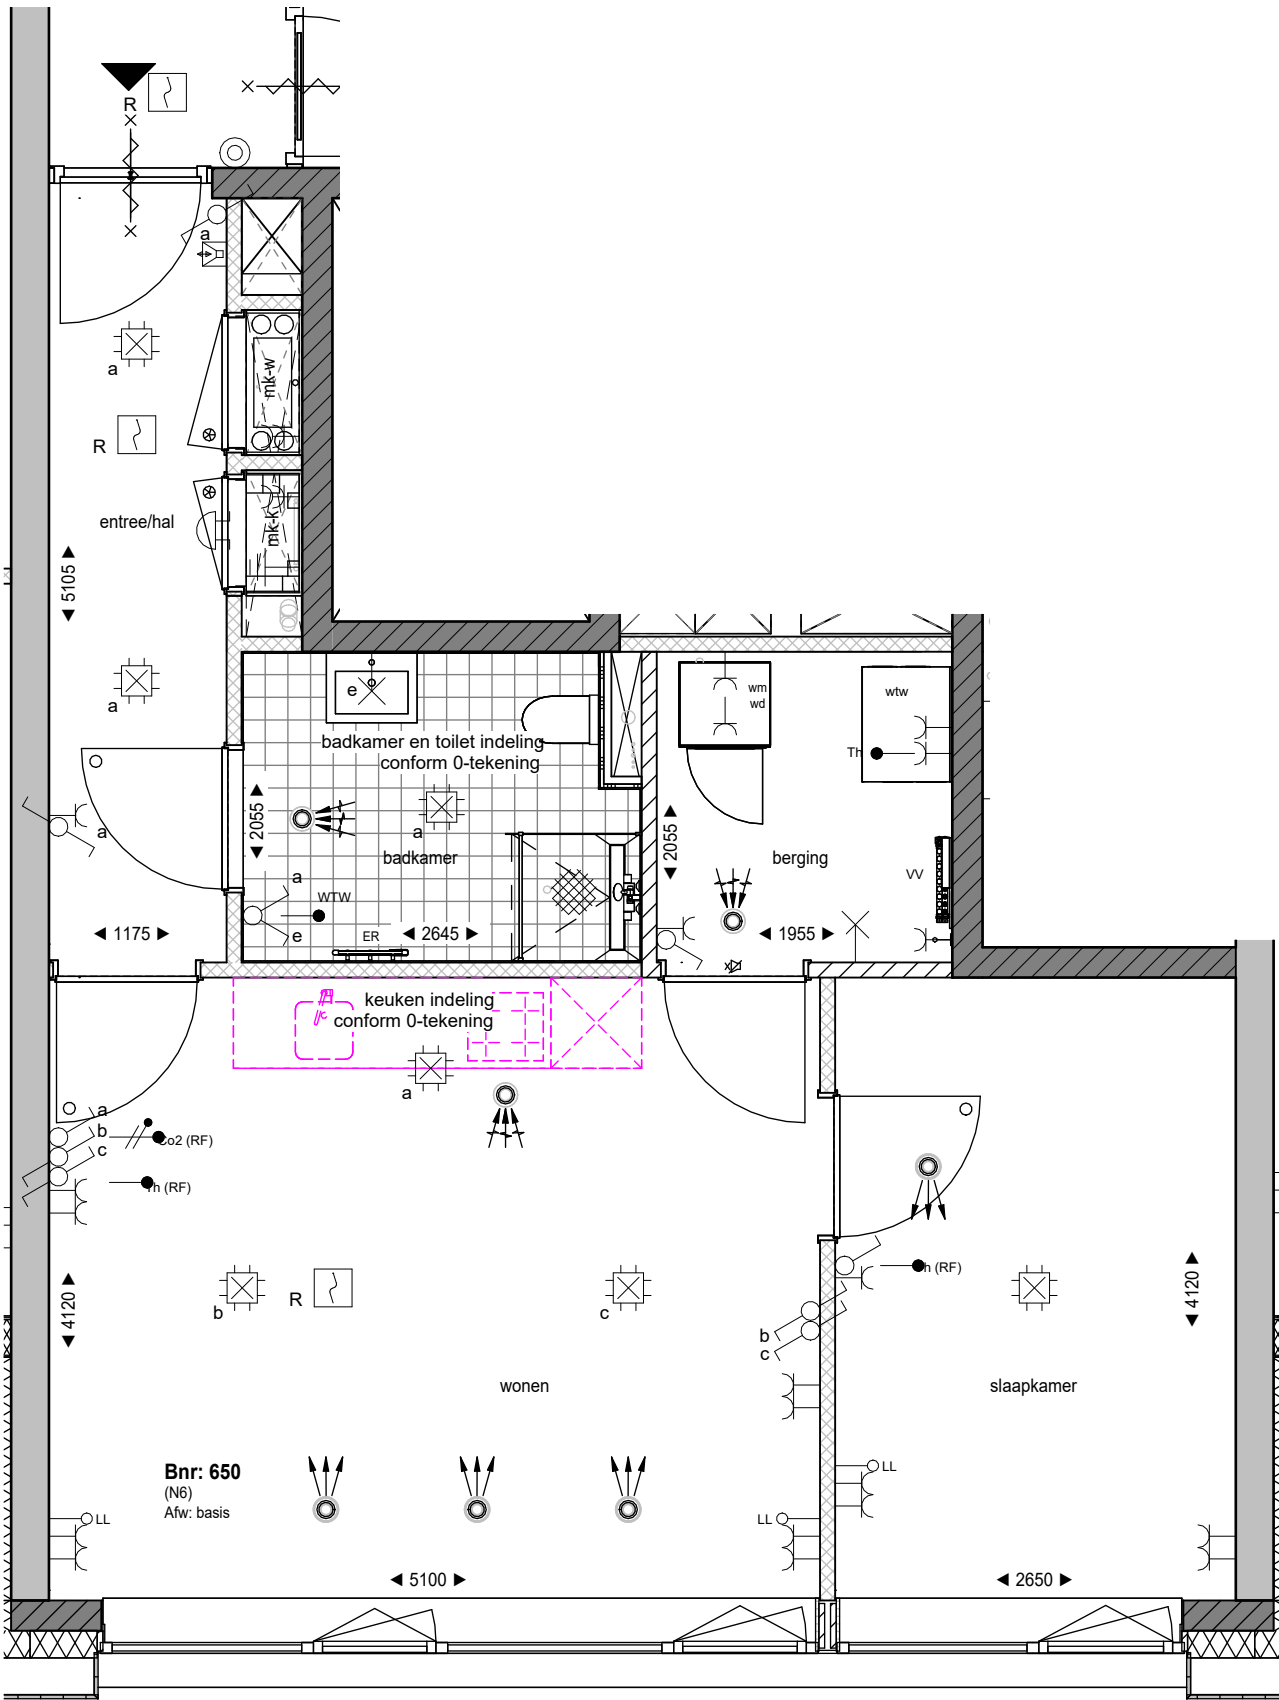

RENVOOI

	Prefab betonnen gevelement		Entree woning
	Prefab betonwand		Tegelwerk, afmeting conform verkoop technische omschrijving
	Betonwand		Tegelwerk op afschot t.p.v douchehoek
	Kalkzandsteen		Fontein
	HSB element, Rc conform Beng berekening		Wastafel
	Isolatie, Rc conform Beng berekening		Toilet / wandcloset
	Metal-studwand woningscheidend	dbl	Droge blusleiding, vultpunt / afnamepunt
	Lichte scheidingswand - metal-stud	hwa	Hemel water afvoer
	Lichte scheidingswand - cellenbeton	bwl	Brandweerlift
	Voorzetwand geïsoleerd		keuken of badopstelling optioneel
	Deur 60 minuten brandwerend		
	Deur 30 minuten brandwerend		
	Zelfsluitende deur 60 minuten brandwerend		
	Zelfsluitende deur 30 minuten brandwerend		

ALGEMEEN

De maten op de tekening zijn indicatief en aangegeven in millimeters, hieraan kunnen geen rechten worden ontleend. In werkelijkheid kunnen de maten afwijken.

De installaties en installatieruimte zijn ter indicatie, de positie en afmetingen kunnen nog afwijken t.o.v. de definitieve gekozen installaties en schachten door de installateur.

Schaal 1 op 1 afdrukken.


Aantal en positie verlichtingsarmaturen volgens berekening en eisen politiekeurmerk.
Aantal en positie rookmelders volgens bouwbesluit.

Alle afwerkingen, afmetingen, materialisatie en posities, zoals omschreven in de verkoop technische omschrijving gaan voor het tekenwerk.

RENVOOI ELEKTRA

	Aansluitpunt licht plafond		Rookmelder
	Aansluitpunt wandlicht		Beldrukker
	Schakelaar enkelpolig		Bel/schel
	Wissel schakelaar		Videfoon toestel
	Serie schakelaar		Wandcontactdoos enkelvoudig spatwaterdicht
	Kruis schakelaar		Afzuigrooster WTW
	Wandcontactdoos enkelvoudig		Inblaasrooster WTW
	Wandcontactdoos twee-voudig horizontaal	WTW	WTW ventilatie unit
	Wandcontactdoos twee-voudig verticaal	MV	Mechanische ventilatie unit
	Aansluitpunt Co² detectie	VV	Vloerverwarming verdeler (incl. aansluitpunt)
	Aansluitpunt bediening WTW	WM	Wasmachine
	Aansluitpunt thermostaat	WD	Wasdroger
	Loze leiding	ER	Radiator (elektrisch)

Scarlet (NO)
bouwnummer: 650
Derde verdieping 9.450+P

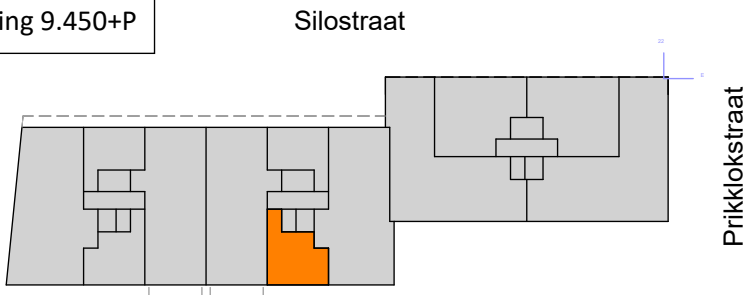

project: 501100283
Nijmegen, Netherlands



datum:	03-07-2026	status:	Definitief
wijziging:		project nr:	501100283
onderdeel:	verkooptekening bnr 650	fasen:	
(formaat) schaal:	(A2) 1:50	tekening nr:	VK-650