



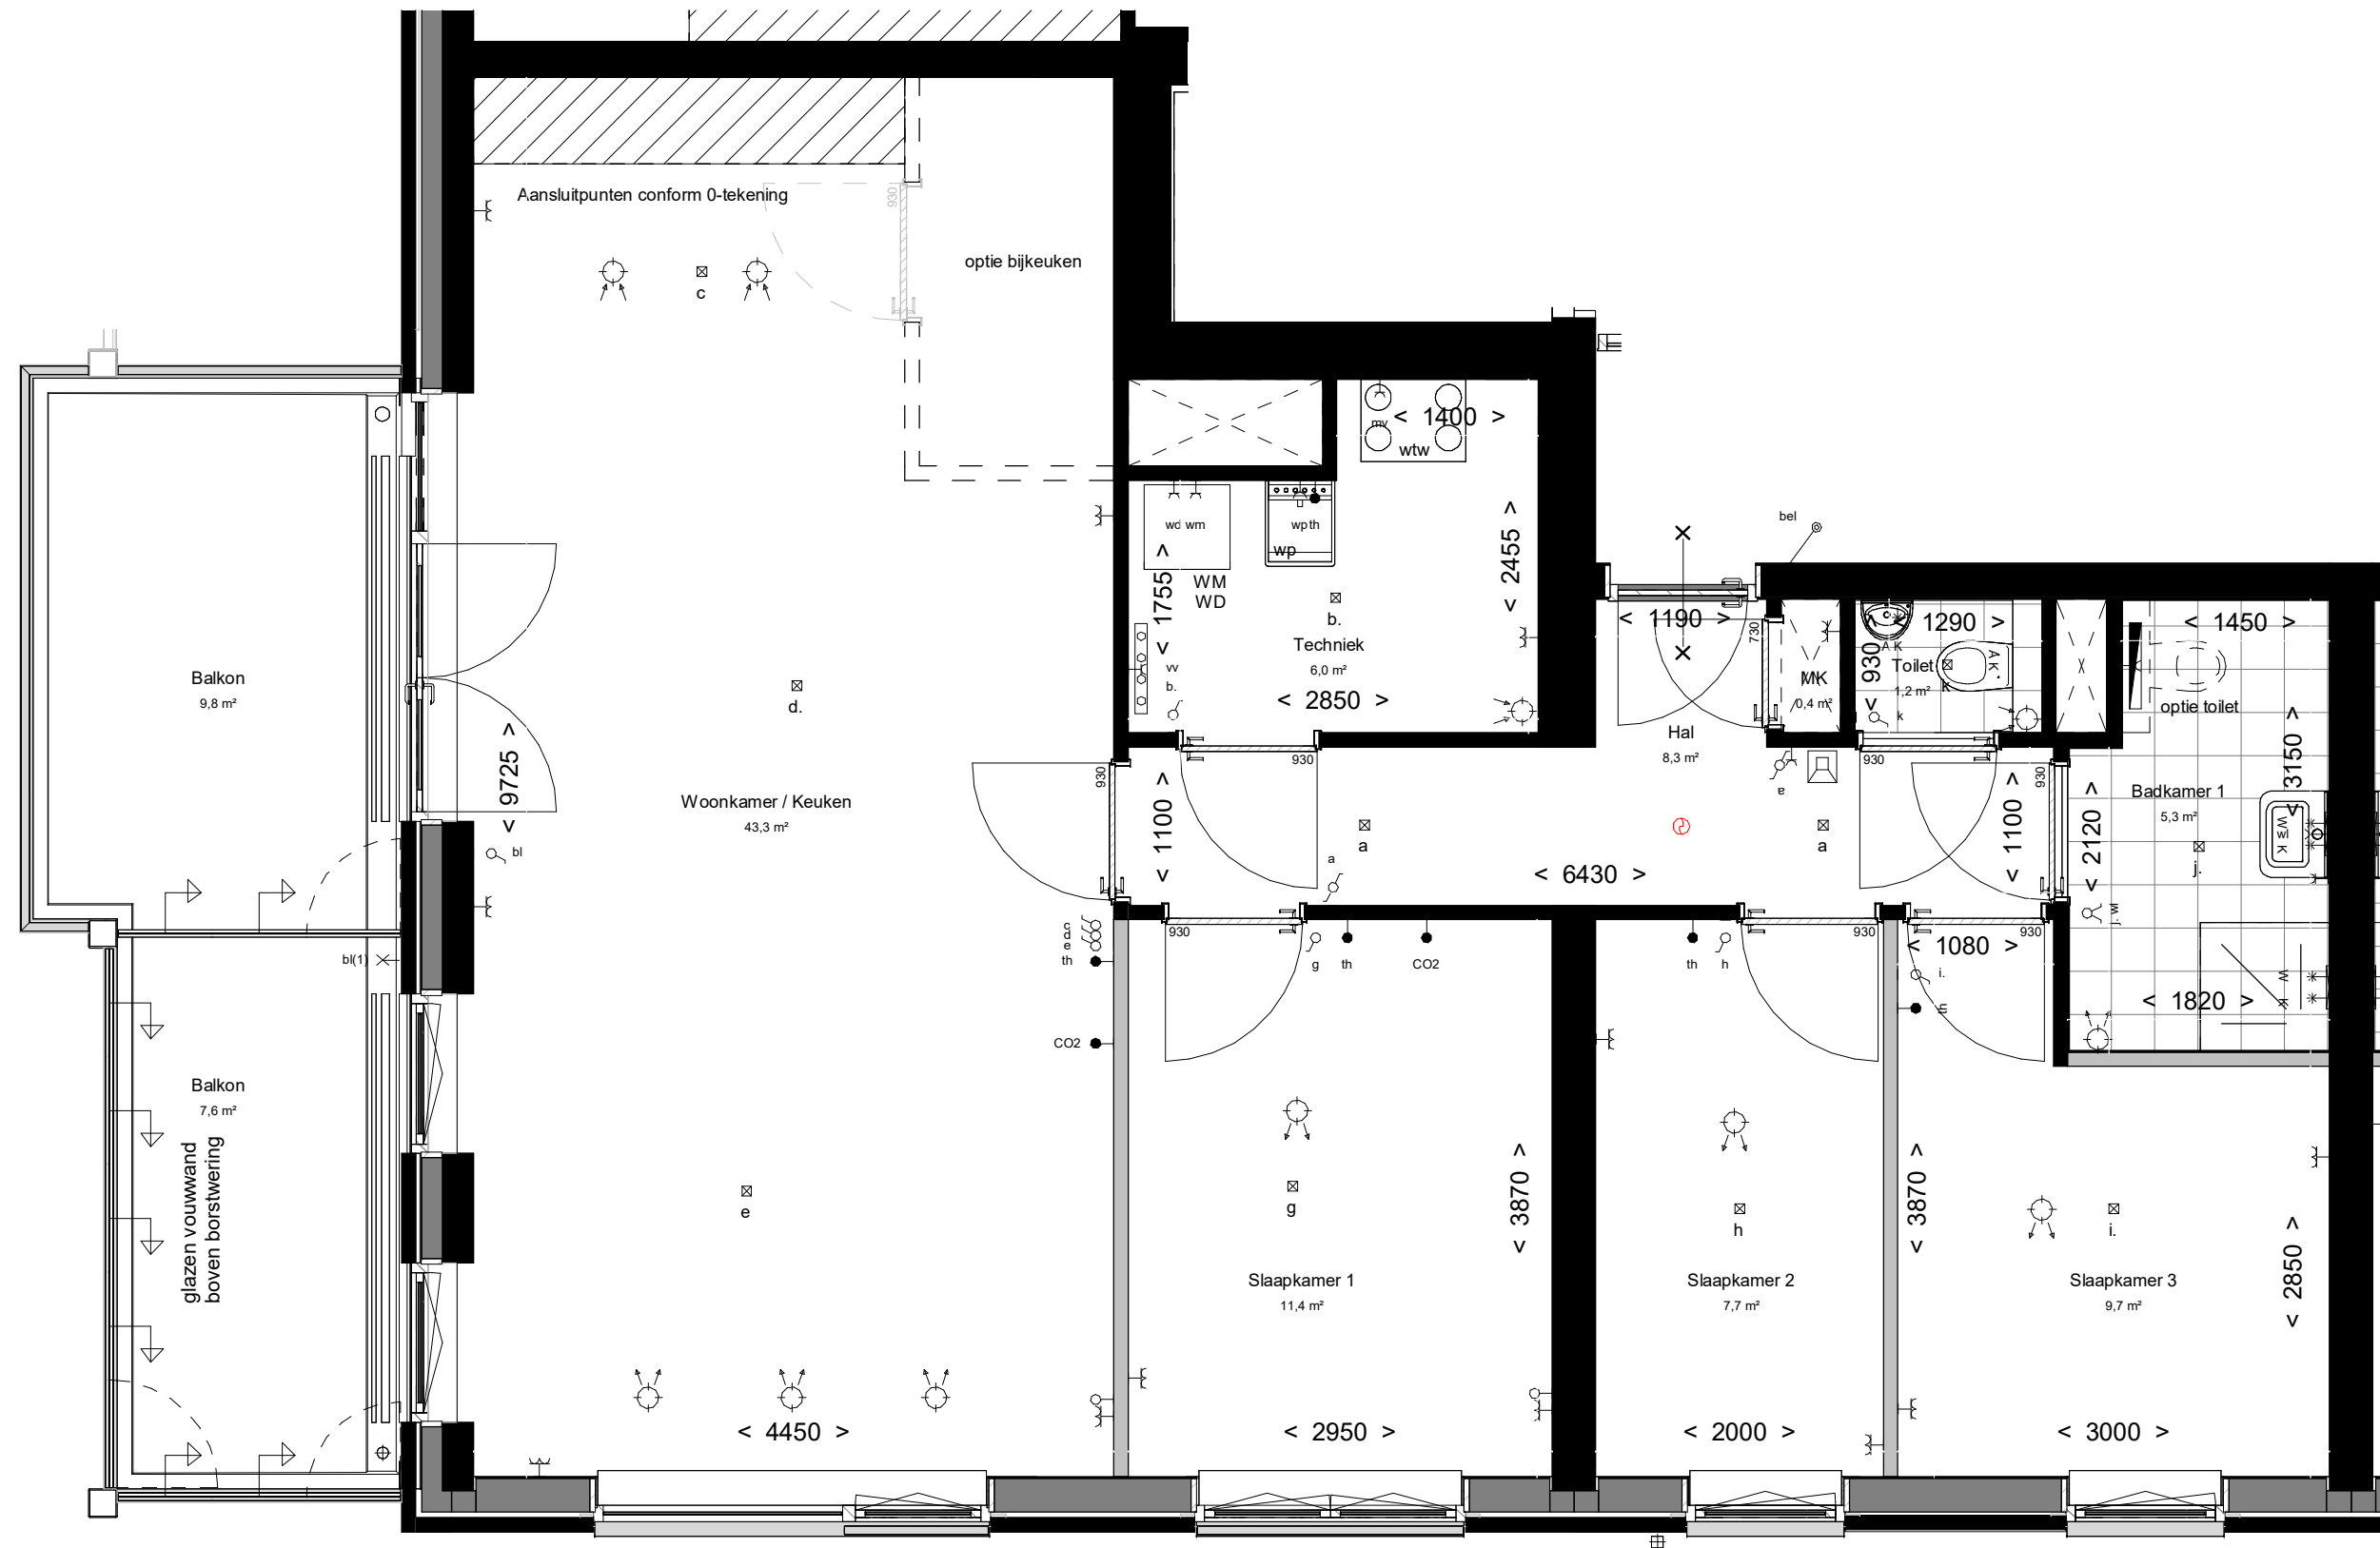

Eerste verdieping
BNR 81

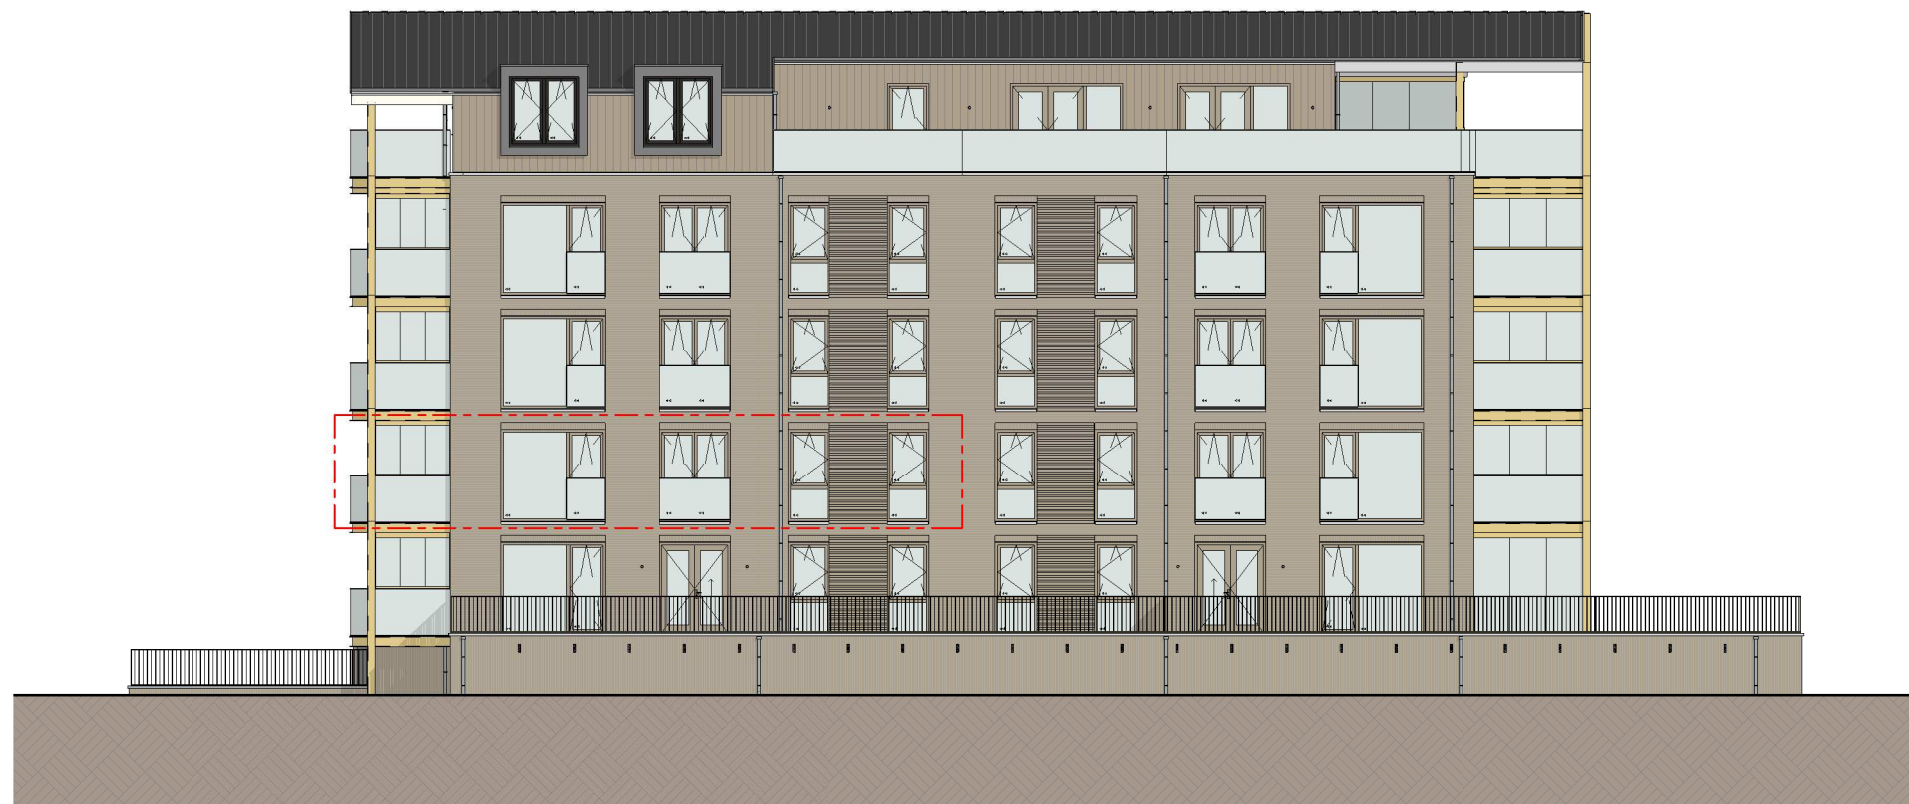

voorgevel

RENVOOI: ALGEMEEN:

hoofd entree

kruipluik

balkon/terras

Grijze wanden maken deel uit van het basisonwerp, maar kunnen optioneel komen te vervallen of worden aangepast. Aanpassingen kunnen alleen gehonoreerd worden als dit in lijn is met wet- en regelgeving.

optie

Opties kunnen in het showroomtraject gekozen worden.

Afkortingen installaties

afz

afzuigkap

bl

boiler

cai

kabel aansluiting

co2

co2 censor

er

elektrische radiator

kk

koelkast

mv

mechanische ventilatie

per

perilex

th

thermostaat

vv

verdelers

wd

wasdroger

wm

wasmachine aansluiting

LL

loze leiding

Elektra & verlichting

enkelpolige schakelaar

centraal aarpunt

serieschakelaar

wisselchakelaar

enkelvoudige wandcontactdoos

dubbelvoudige wandcontactdoos

dubbelvoudige wandcontactdoos tbv. keukenmeubel/wasemkap

wasmachine aansluiting, enkelvoudige wandcontactdoos

koudwater en rioolaansluiting

bedraade aansluiting 19mm tbv. wandcontactdoos wasdroger

enkelvoudige wandcontactdoos tbv. vloerverwarmingsverdelers

bedraade aansluiting 19mm tbv. thermostaat

CO2 censor

onbedraade aansluiting 19mm tbv. CAI / TEL / DATA / NTB

schel, hoogte: 2300+vl

beldrukker, hoogte: 1200+vl

rookmelder tegen plafond

rookmelder tegen wand

plafond lichtpunt / centraaldoos inbouw

wand lichtpunt

Installatie(s)

water aansluiting (w = warm / k = koud)

afvoer, binnen

hemelwaterafvoer (positie indicatief)

ventilatie-afzuigpunt plafond (locatie indicatief)

ventilatie-toevoerpunt plafond (locatie indicatief)

ventilatie-afzuigpunt wand (locatie indicatief)

ventilatie-toevoerpunt wand (locatie indicatief)

elektrische radiator

verdelers vloerverwarming

verdelers vloerverwarming omtimmerd

opstelplaats WM / WD

kozijn 30 min WBDBO

Hoogtes (in geval van toepassing)

Omschrijving

wandcontactdozen verblijfsruimten

Loze of bedrade leiding(en) data verblijfsruimten

Schakelmateriaal

Kamerthermostaat / co2

Wandlichtpunt binnen

Wandlichtpunt buiten - bl(1)

Wandlichtpunt buiten - bl(2)

Hoogte (circa)

300 +

300 +



1050 +

1500 +


2100 +

1800 +

2600 +

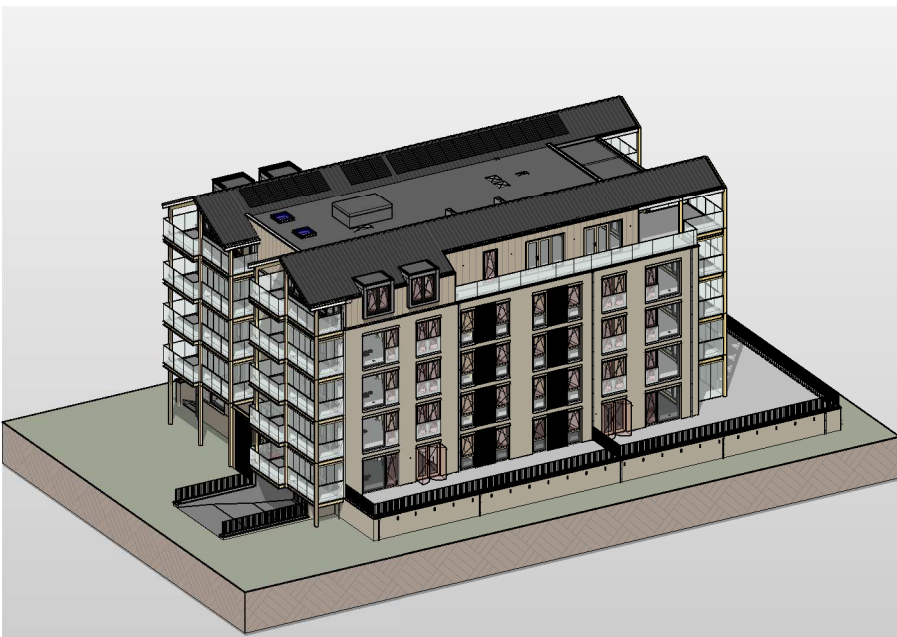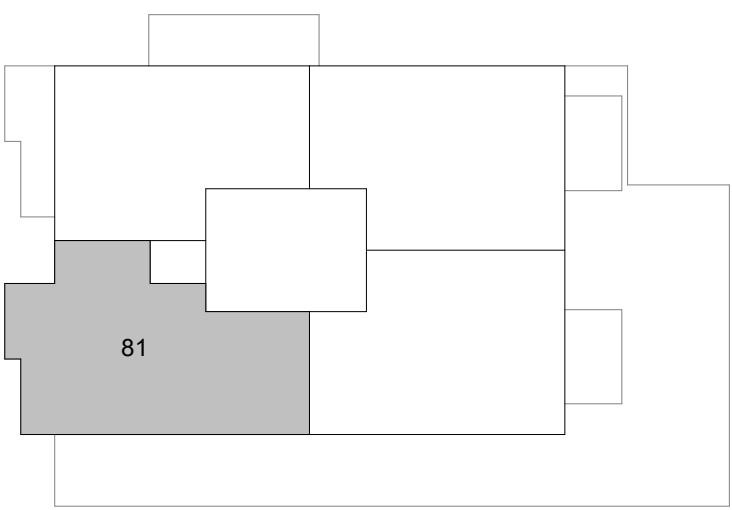

impressie

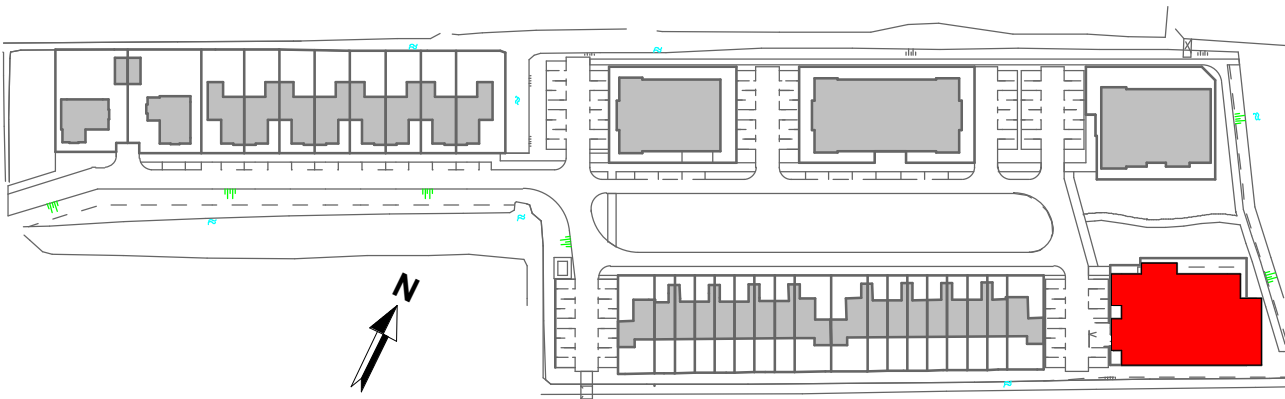

Aannemer:

VAN MIERLO

BOLWIND & CO. TCA

Architect:

kokon

ARCHITECTEN & INTERIEUR

WUZ:

DATUM:

OMSCHRIJVING:

A

02-07-2025

Afsluiting balkons as 6.1

Locatie Naaldwijk

Tiendweg 2-H

2671 SB NAALDWIJK

Locatie Rotterdam

Westblaak 90

3012 KM Rotterdam

Locatie Arnhem

Mr. E.N. van Kleffenstraat 4

6842 CV Arnhem

T. +31 (0)174 - 42 03 55

E. info@wubbenchan.nl

I. www.wubbenchan.nl

WUBBEN.CHAN
architecten x engineering x studio x project

bpd
PROJECT: Maaslandse Zoom, Hoogbouw

VAN MIERLO
PLANONTWIKKELING
ONDERDEEL: Overzichtstekening BNR 81

FORMAAT: A2-L
SCHAAL: 1:50
PROJECTFASE: DO
PROJECT NR: 2023E017

GET: MN
DATUM: 12-06-2025
TEK. NR: VT_181