

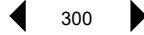
 


RENVOOI

	steenachtige wand
	lichte scheidingswand
	radiator
	ruimte maatvoering in centimeters
	deurkozijn brandwerend 30min.
	zelfsluitende deur
vl	vrijloop deurdranger
	niet ioniserende rookmelder
	mechanische afvoerventiel (positie nog definitief te bepalen)
	plafondlichtpunt
	wandlichtpunt
	wandcontactdoos
	dubbele wandcontactdoos
	wandcontactdoos ventilatiesysteem
	wandcontactdoos wasmachine
	wandcontactdoos wasdroger
	schakelaar enkelpolig
	wisselschakelaar enkelpolig
	gecombineerde schakelaar enkelpolig
	kruisschakelaar
	schakelaar enkelpolig gecombineerd met wcd
	wisselschakelaar gecombineerd met wcd
	aansluitpunt videofoon, bedraad
	aansluitpunt kooktoestel, bedraad
	aansluitpunt radio/tv, bedraad
	aansluitpunt thermostaat, bedraad
	CO2 sensor + regelaar ventilatie
	CO2 sensor ventilatie
	regelaar ventilatie
	aansluitpunt onbedraad
	beldruknop
d	deurdorpel
WKO	warmte koude opslag installatieruimte
MK	meterkast
	verdeelinrichting

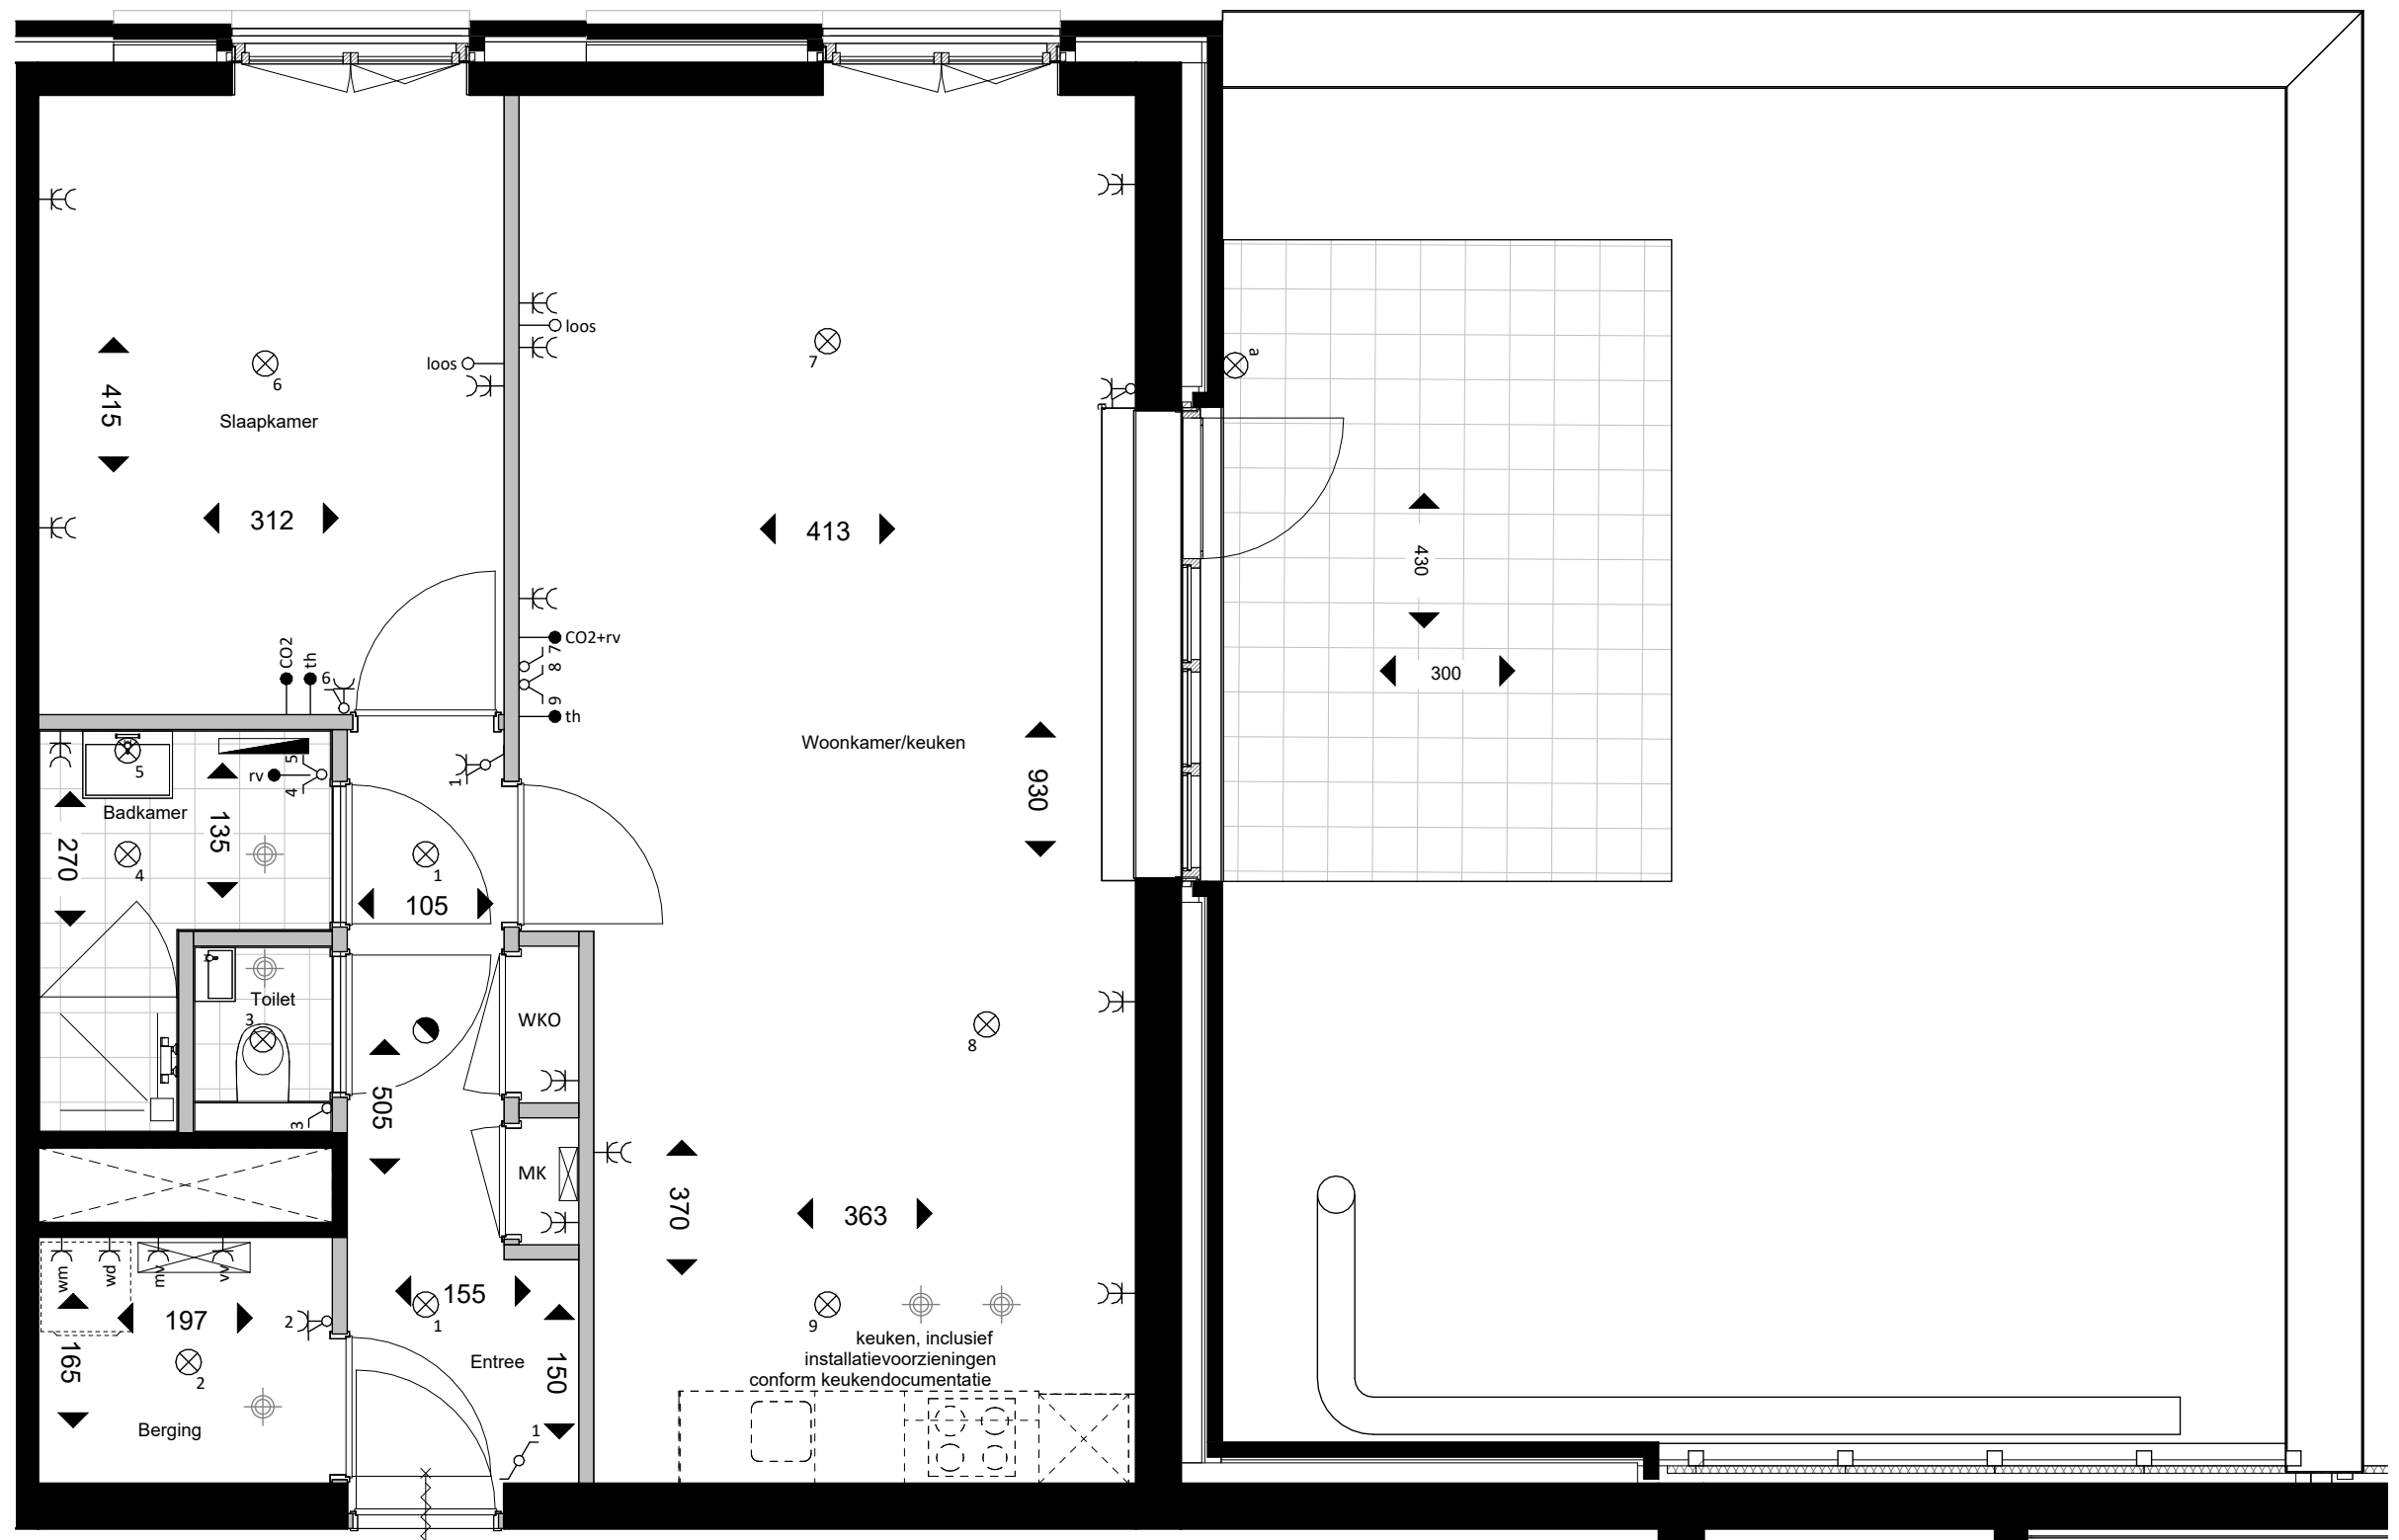

Plattegrond 1:50

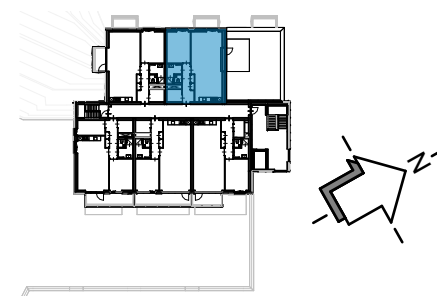

**GILDE
KWARTIER**

Project:
Onderwerp:

Datum:
Tekeningnummer:

Gildekwartier The Tanner
Plattegrond bouwnummer 20


5-11-2025
BLX-VK-B201 *Formaat:* A3




Noordoostgevel 1:400




Noordwestgevel 1:400

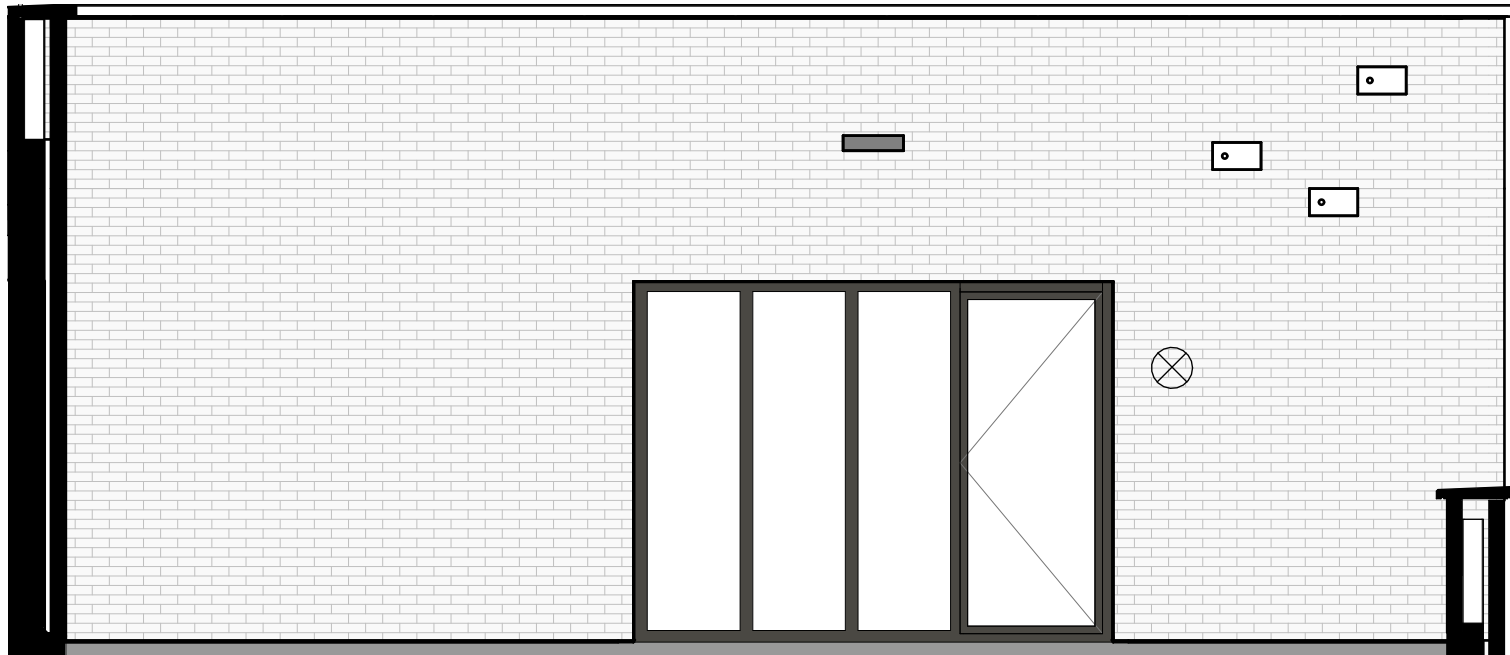


Gevelfragment Noordoostgevel 1:50

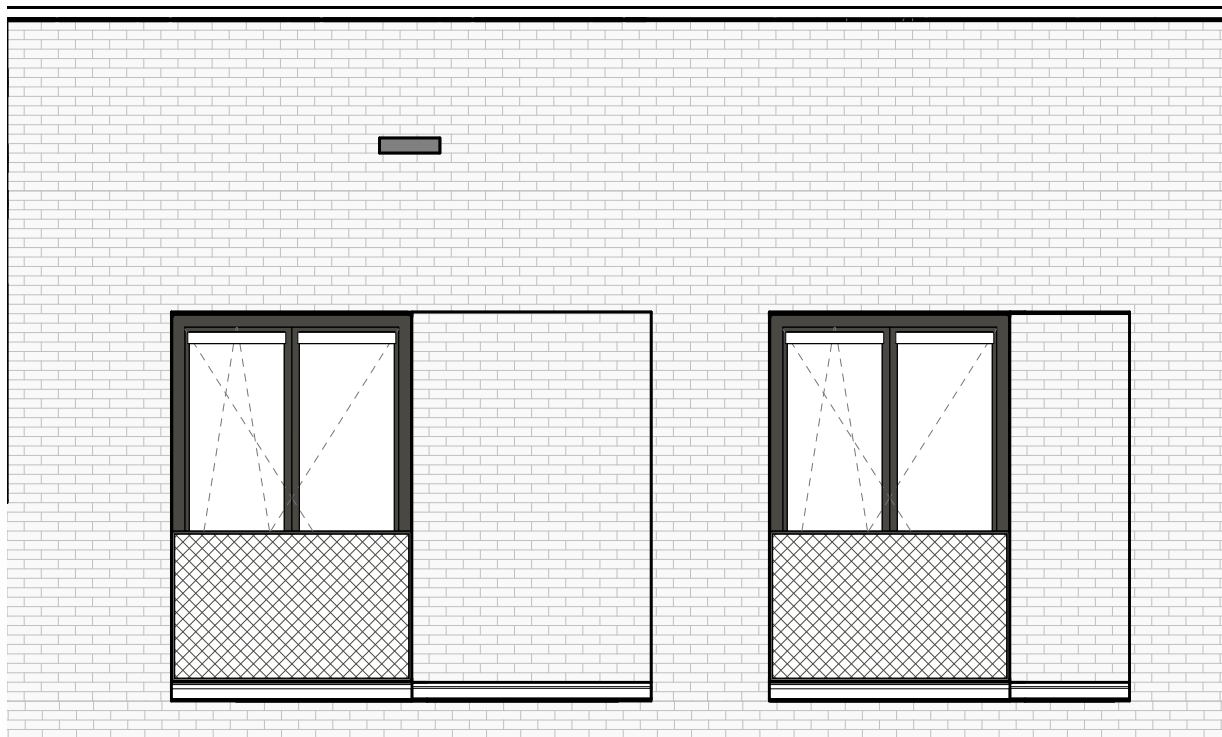

Gevelfragment Noordwestgevel 1:50

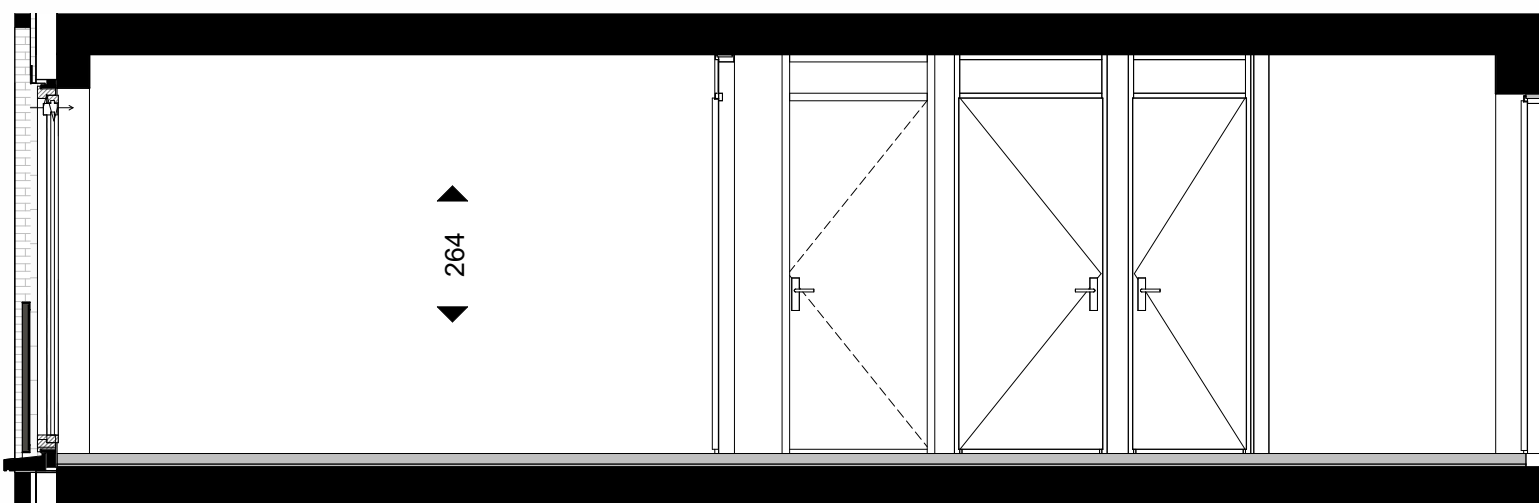

Lengtedoorsnede 1:50

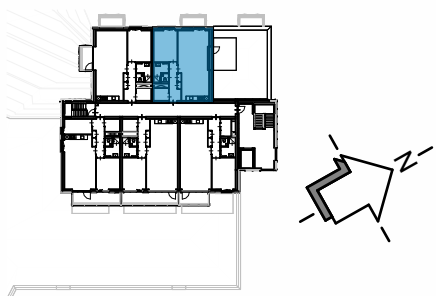


**GILDE
KWARTIER**

Project:
Onderwerp:


Datum:
Tekeningnummer:

Gildekwartier The Tanner
Gevels & doorsnede bouwnummer 20

05-11-2025
BLX-VK-B202 *Formaat:* A3

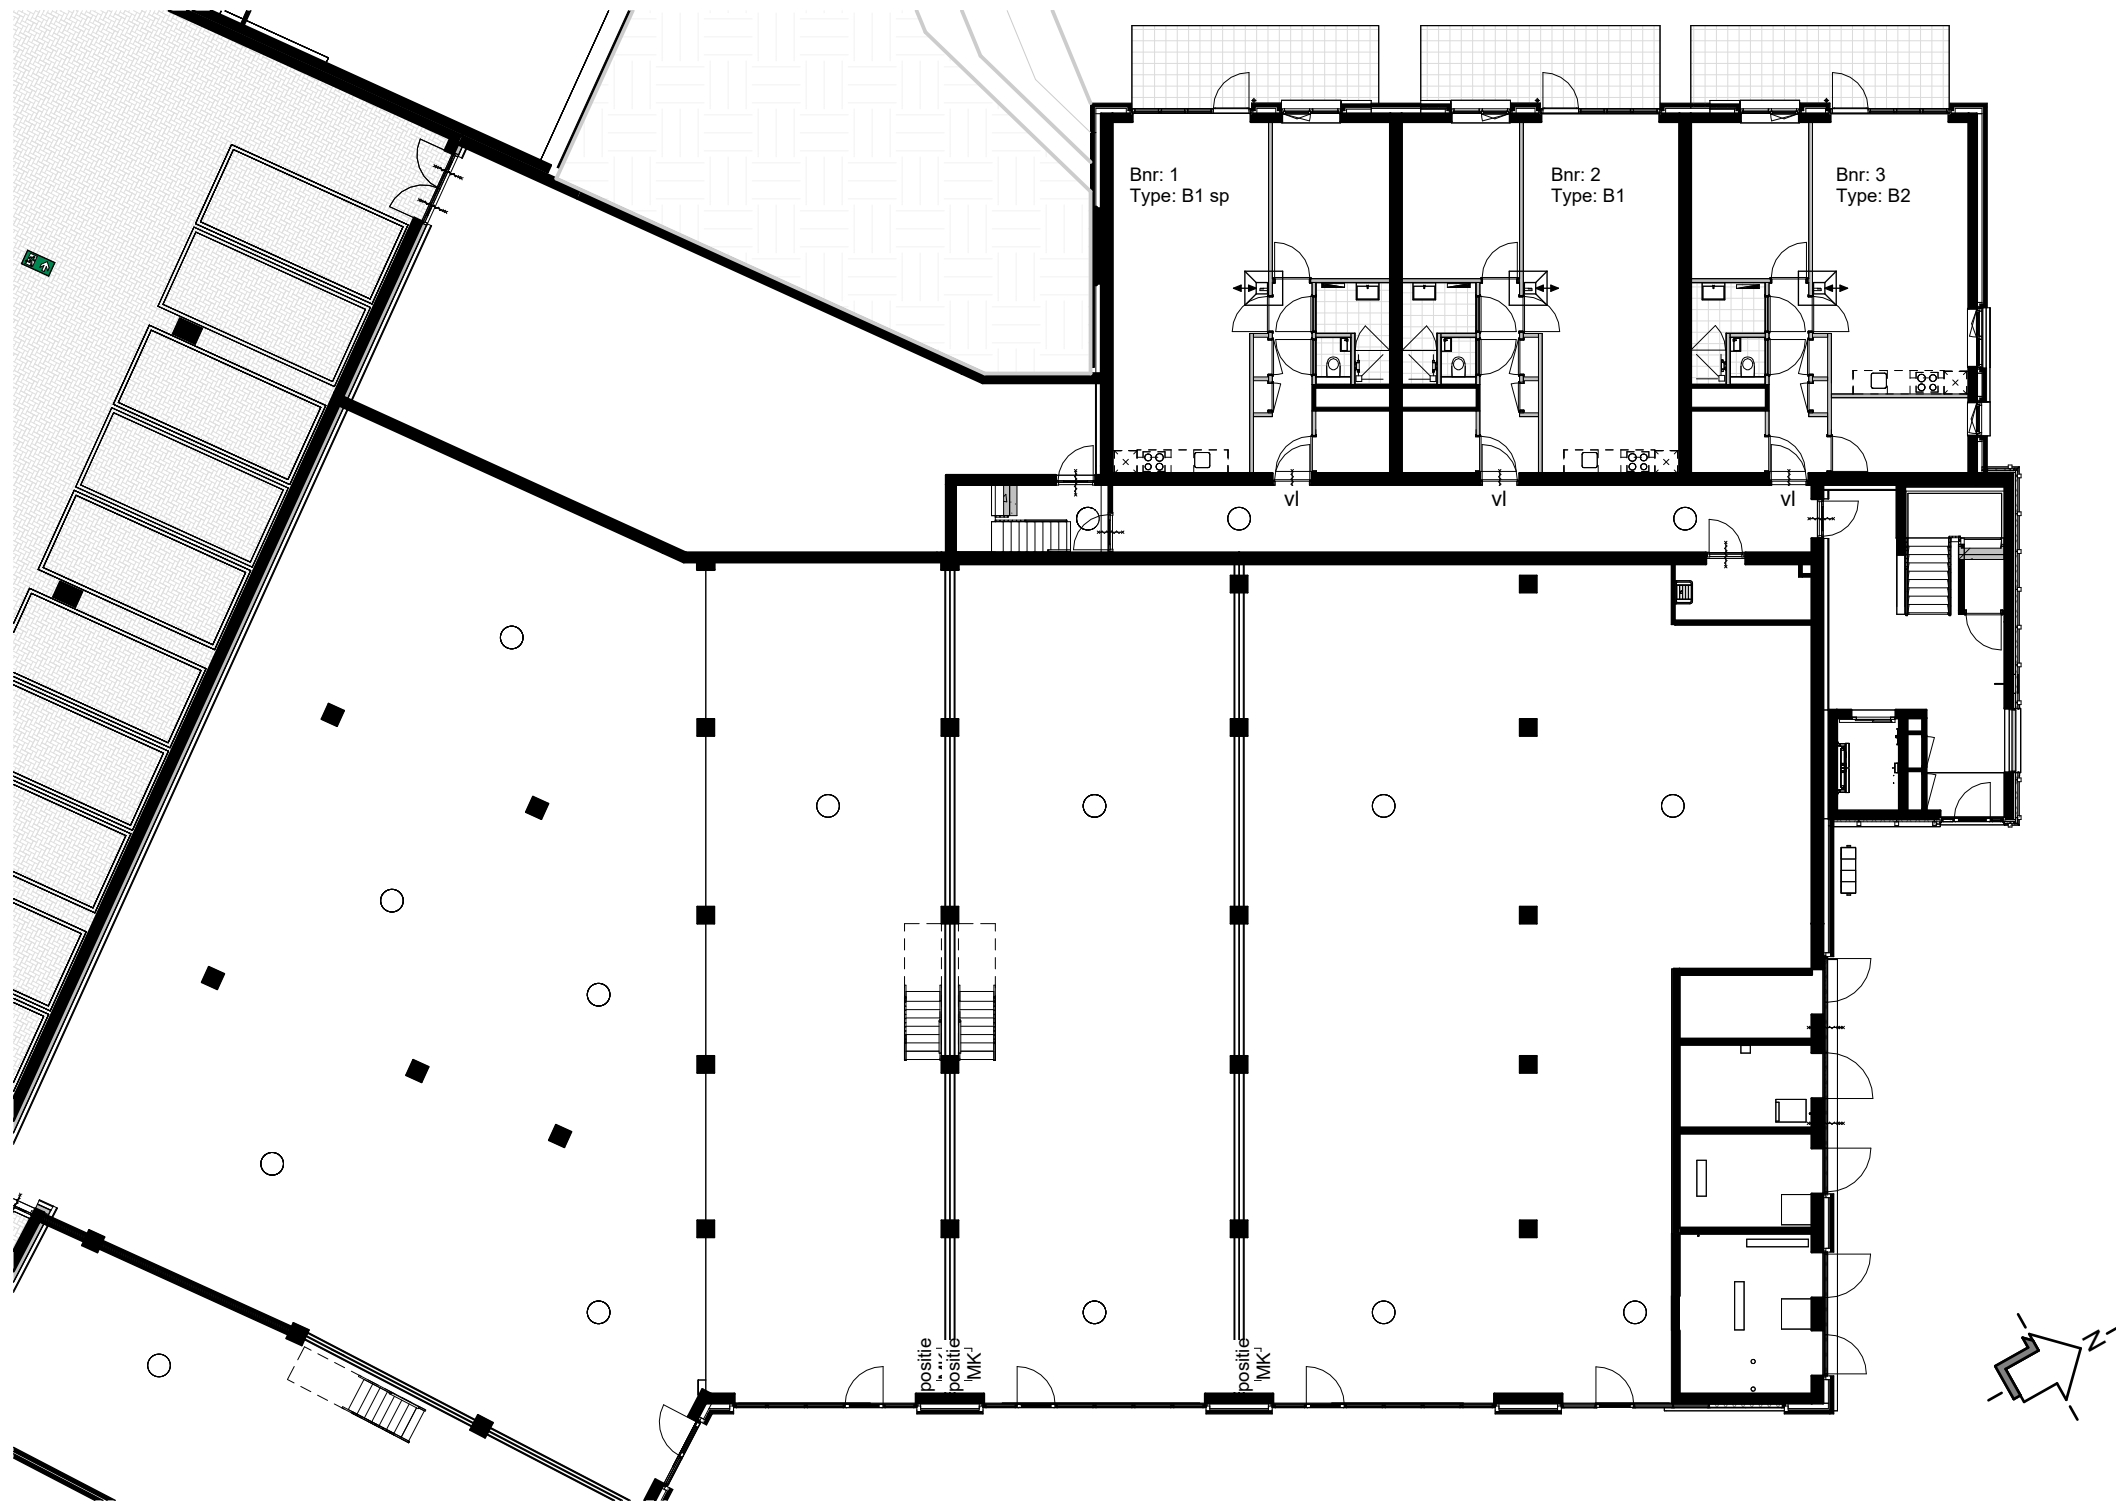


Begane grond 1:200

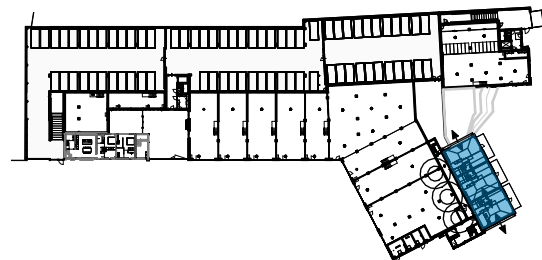


**GILDE
KWARTIER**

Project:
Onderwerp:
Datum:
Tekeningnummer:

Gildekwartier The Tanner
Overzichtsplattegrond begane grond
bouwnummer 01 t/m 03
5-11-2025
BLX-VK-B002 *Formaat: A3*

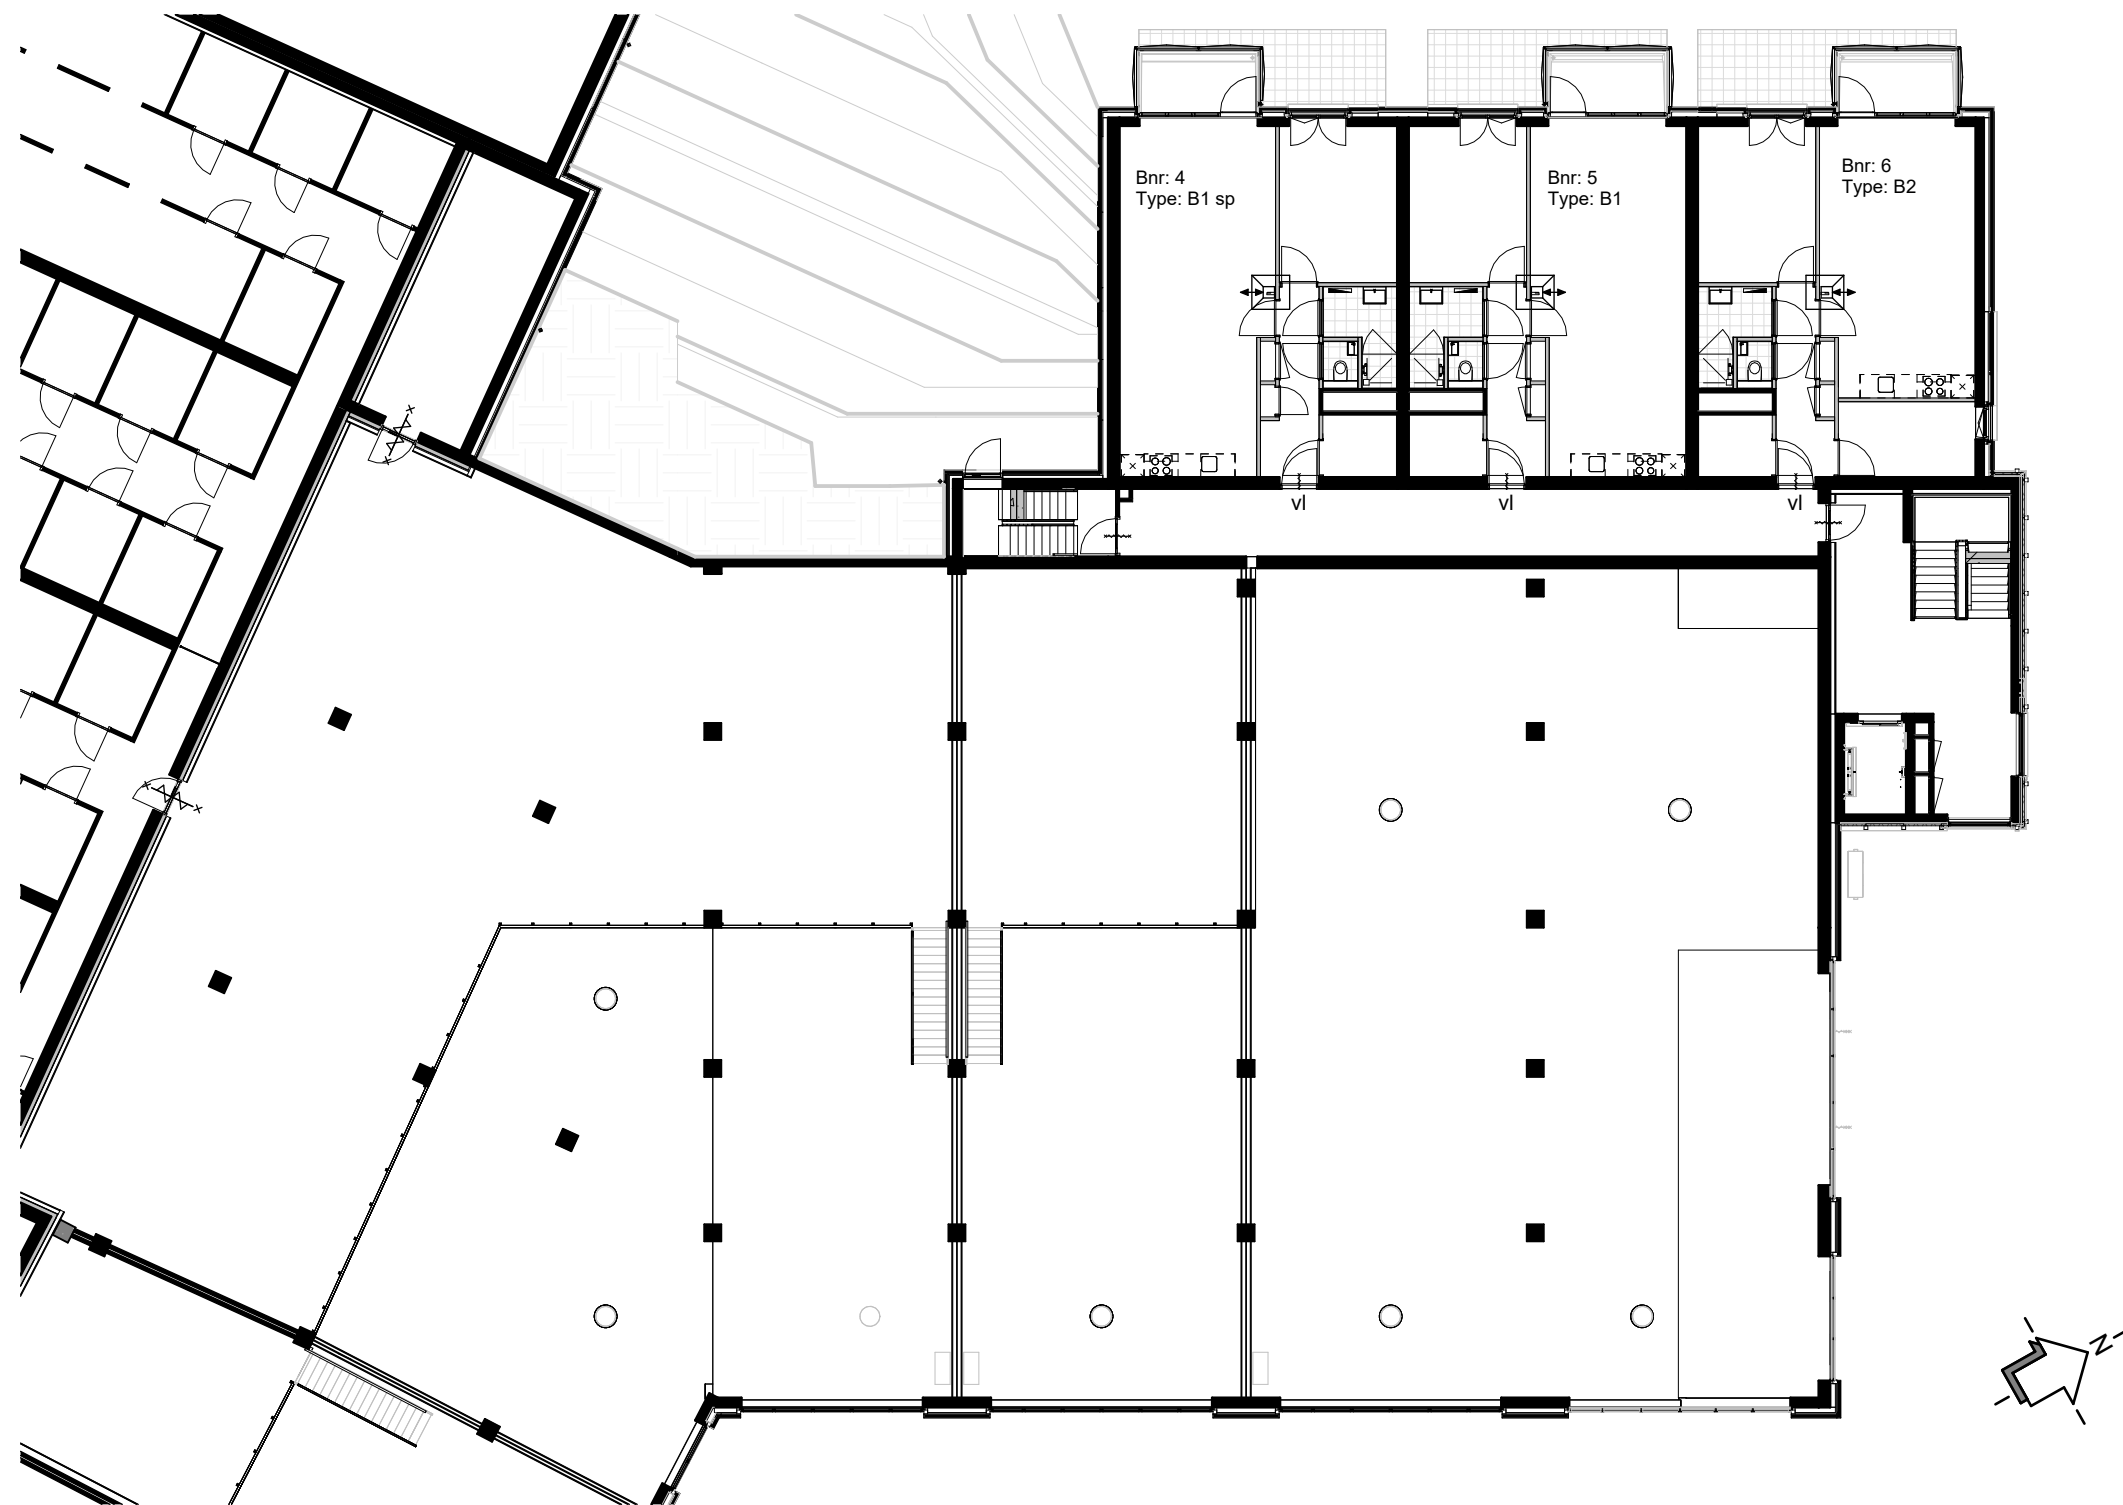

Eerste verdieping 1:200

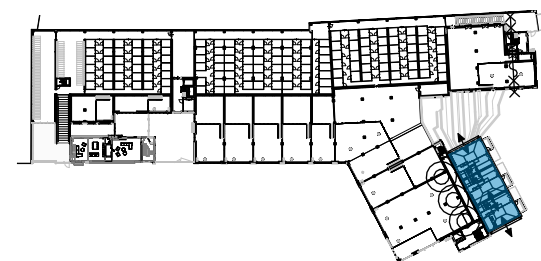


**GILDE
KWARTIER**

Project:
Onderwerp:

Datum:
Tekeningnummer:

Gildekwartier The Tanner
Overzichtsplattegrond 1e verdieping
bouwnummer 04 t/m 06
5-11-2025
BLX-VK-B003 *Formaat:* A3

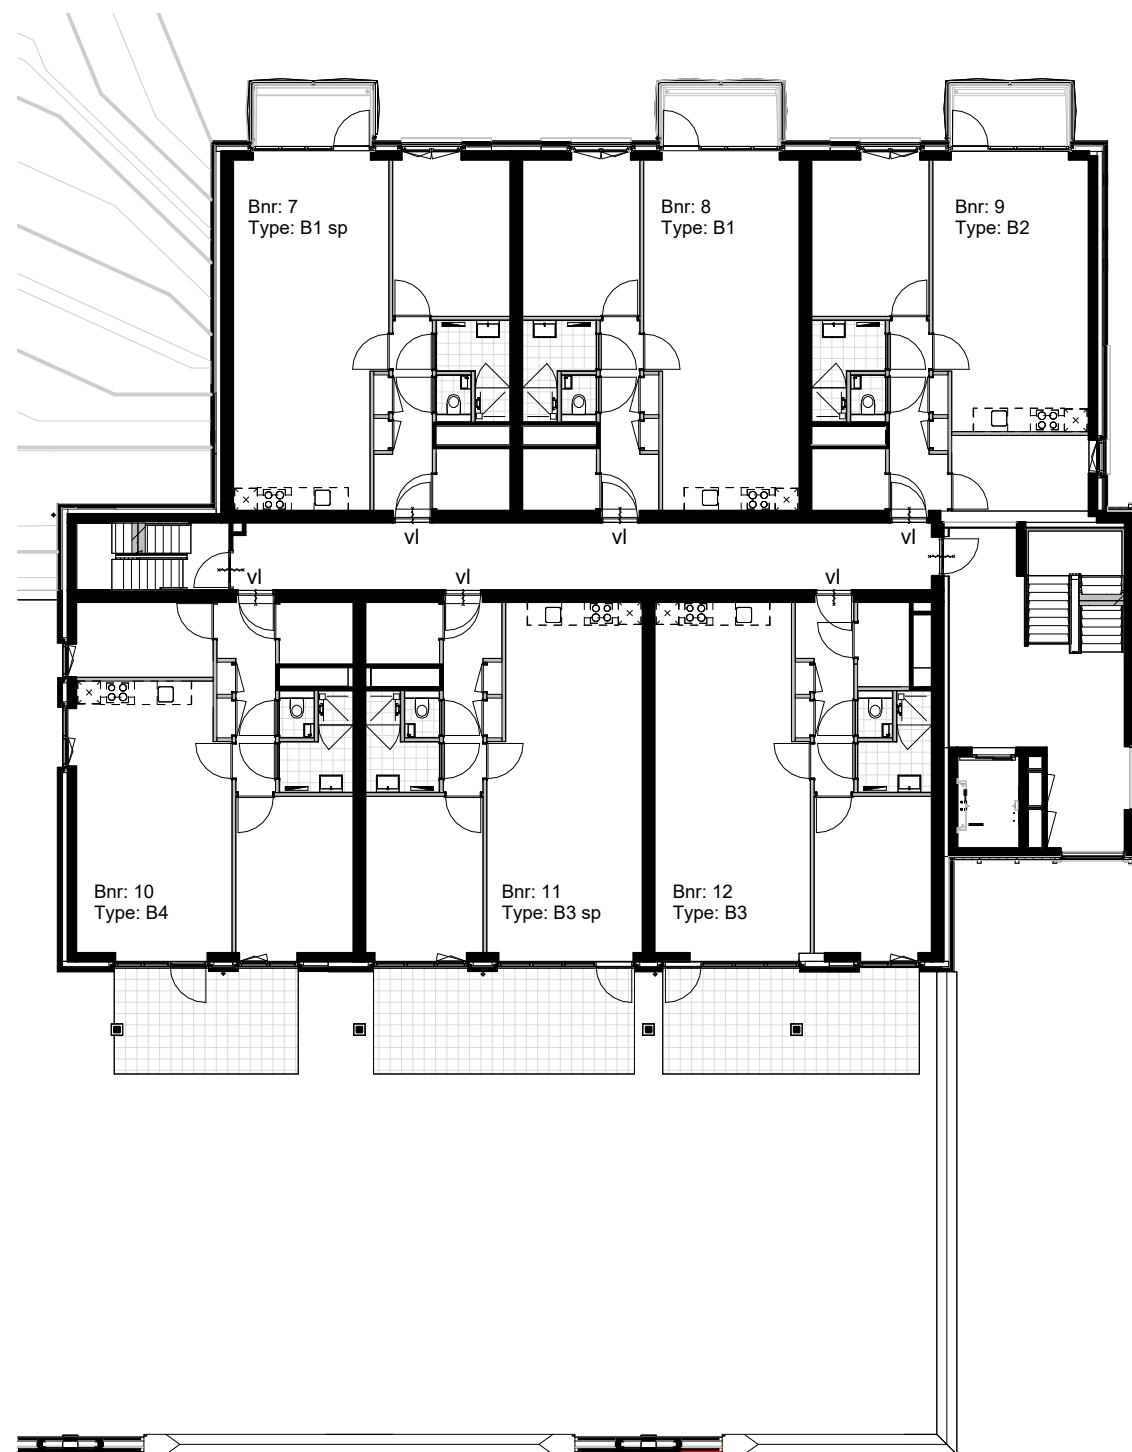

Tweede verdieping 1:200



Derde verdieping 1:200




**GILDE
KWARTIER**

Project:
Onderwerp:
Datum:
Tekeningnummer:

Gildekwartier The Tanner
Overzichtsplattegrond 2e en 3e
verdieping bouwnummer 07 t/m 18
5-11-2025
BLX-VK-B004 **Formaat:** A3



Vierde verdieping 1:200

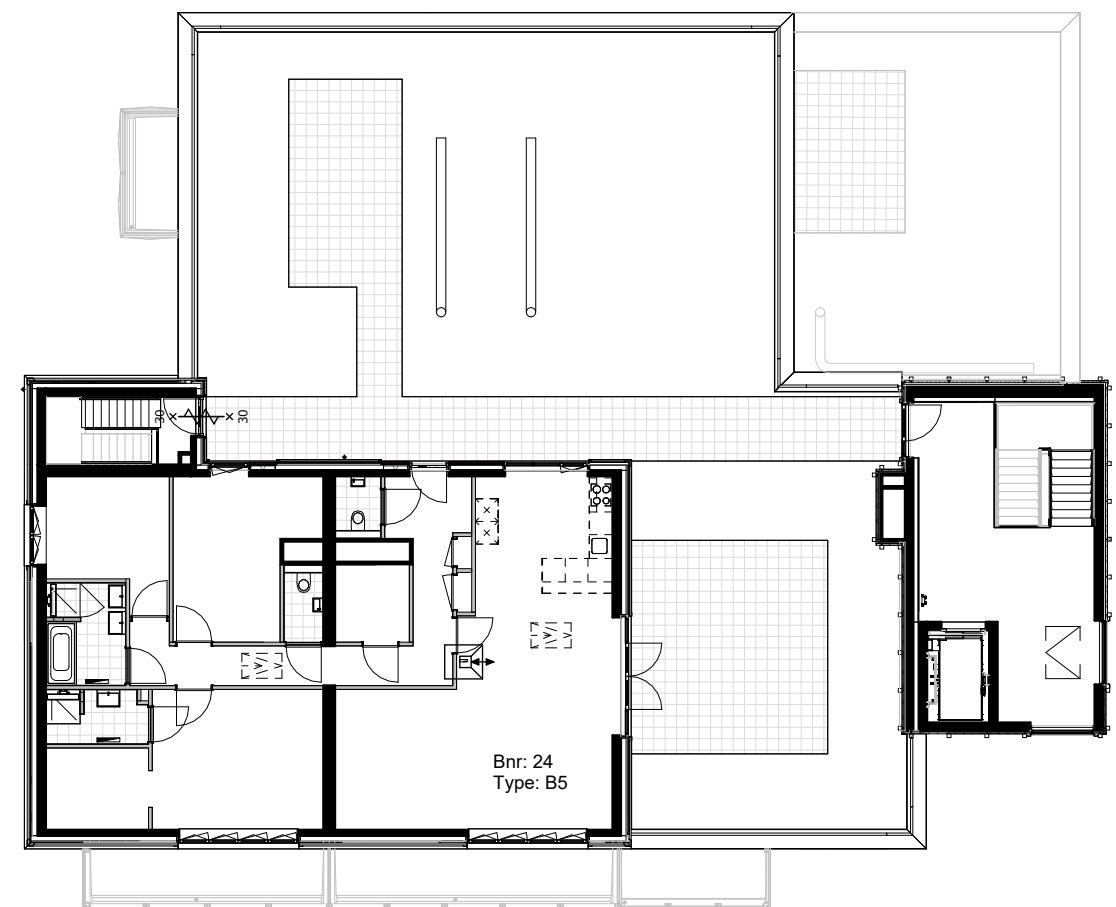

Vijfde verdieping 1:200



**GILDE
KWARTIER**

Project:
Onderwerp:

Datum:
Tekeningnummer:

Gildekwartier The Tanner
Overzichtsplattegrond 4e en 5e
verdieping bouwnummer 19 t/m 24
5-11-2025
BLX-VK-B005 *Formaat:* A3



Situatie 1:1000



GILDE
KWARTIER

Project:
Onderwerp:


Datum:
Tekeningnummer:

Gildekwartier The Tanner
Situatietekening The Tanner

5-11-2025
BLX-VK-B001 *Formaat:* A4



Plattegrond Bergingen 1:200

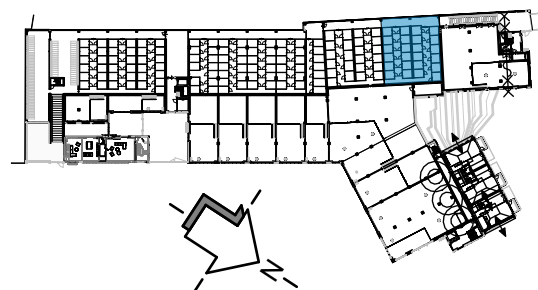

**GILDE
KWARTIER**

Project:
Onderwerp:


Datum:
Tekeningnummer:

Gildekwartier The Tanner
Overzichtsplattegrond 1e verdieping
bergingen
5-11-2025
BLX-VK-B006

Formaat: A4



Begane grond Parkeren 1:200

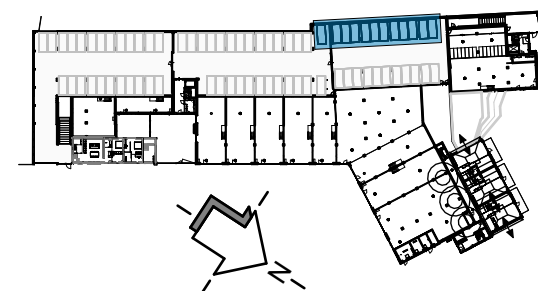

**GILDE
KWARTIER**

Project:
Onderwerp:
Datum:
Tekeningnummer:

Gildekwartier The Tanner
Overzichtsplattegrond begane grond
parkeerplaatsen
5-11-2025
BLX-VK-B007

Formaat: A3