




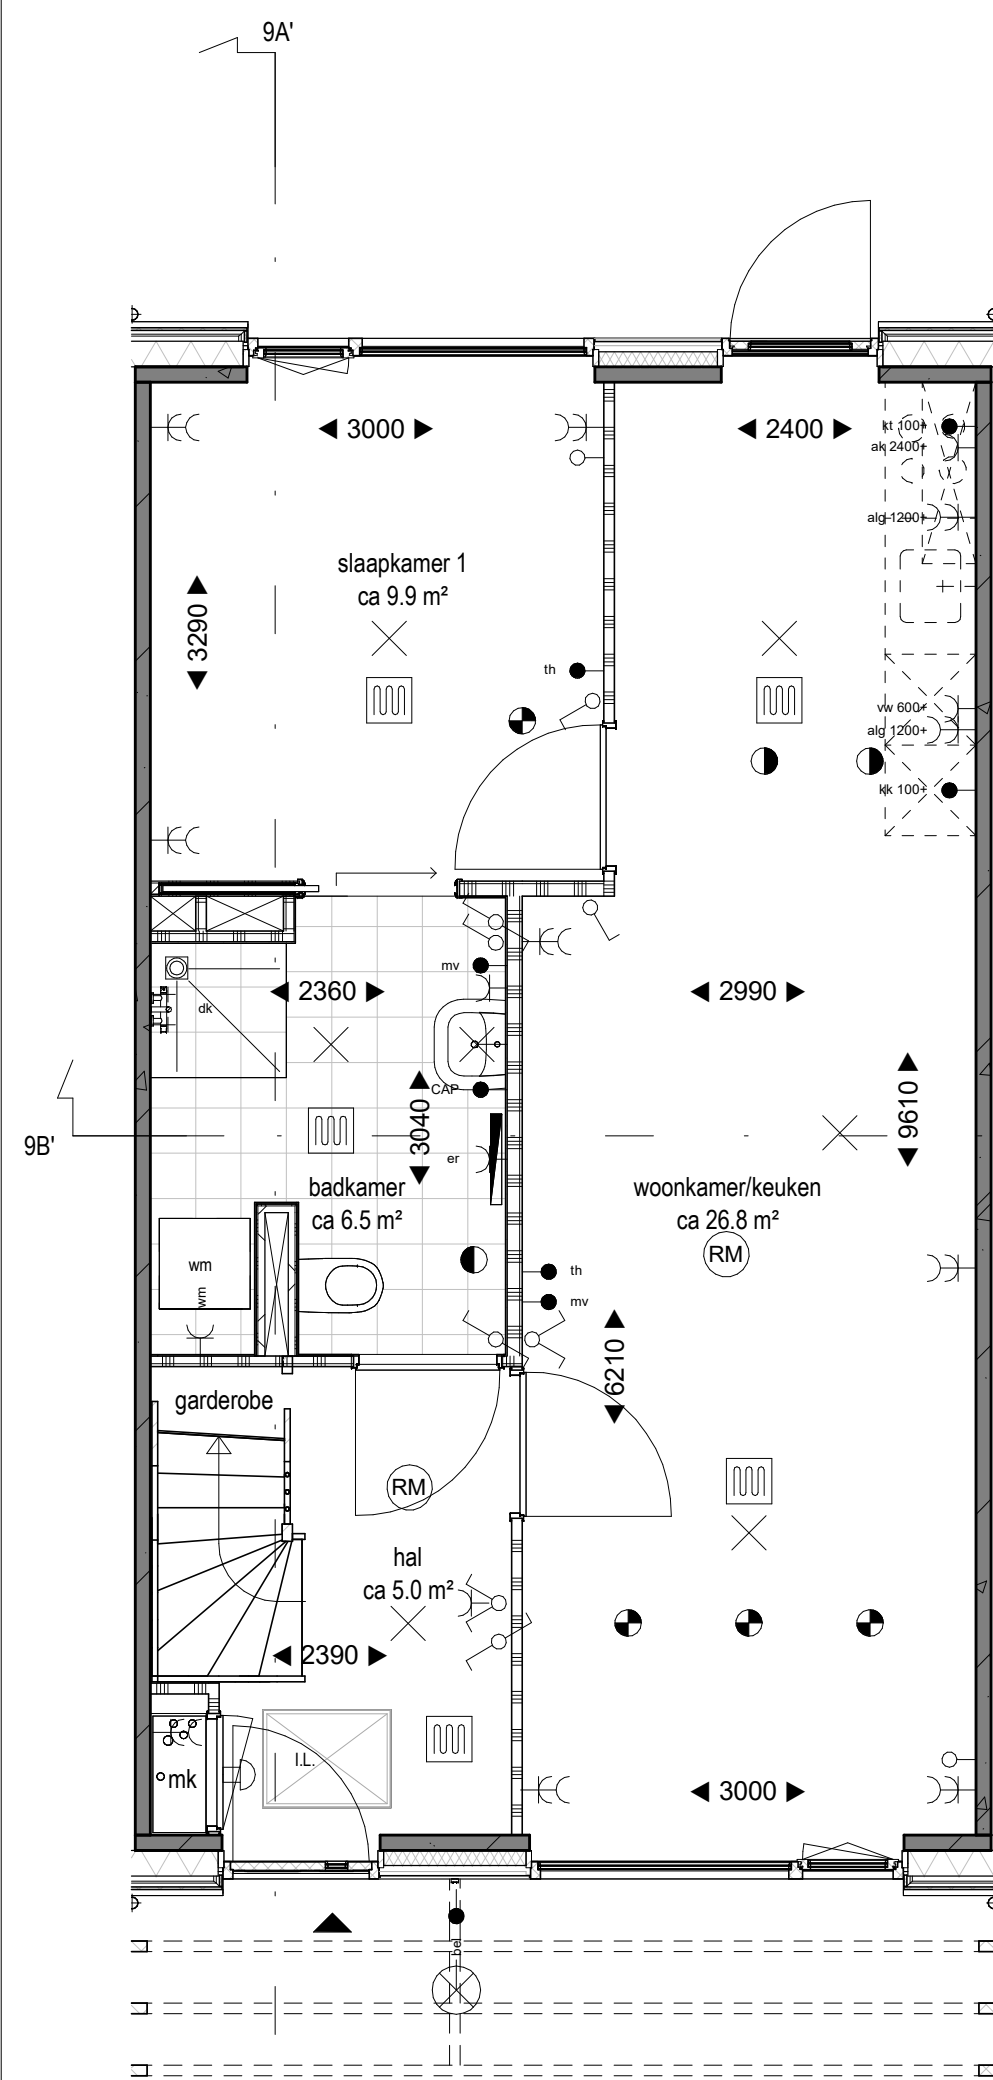

Begane grond
1 : 50

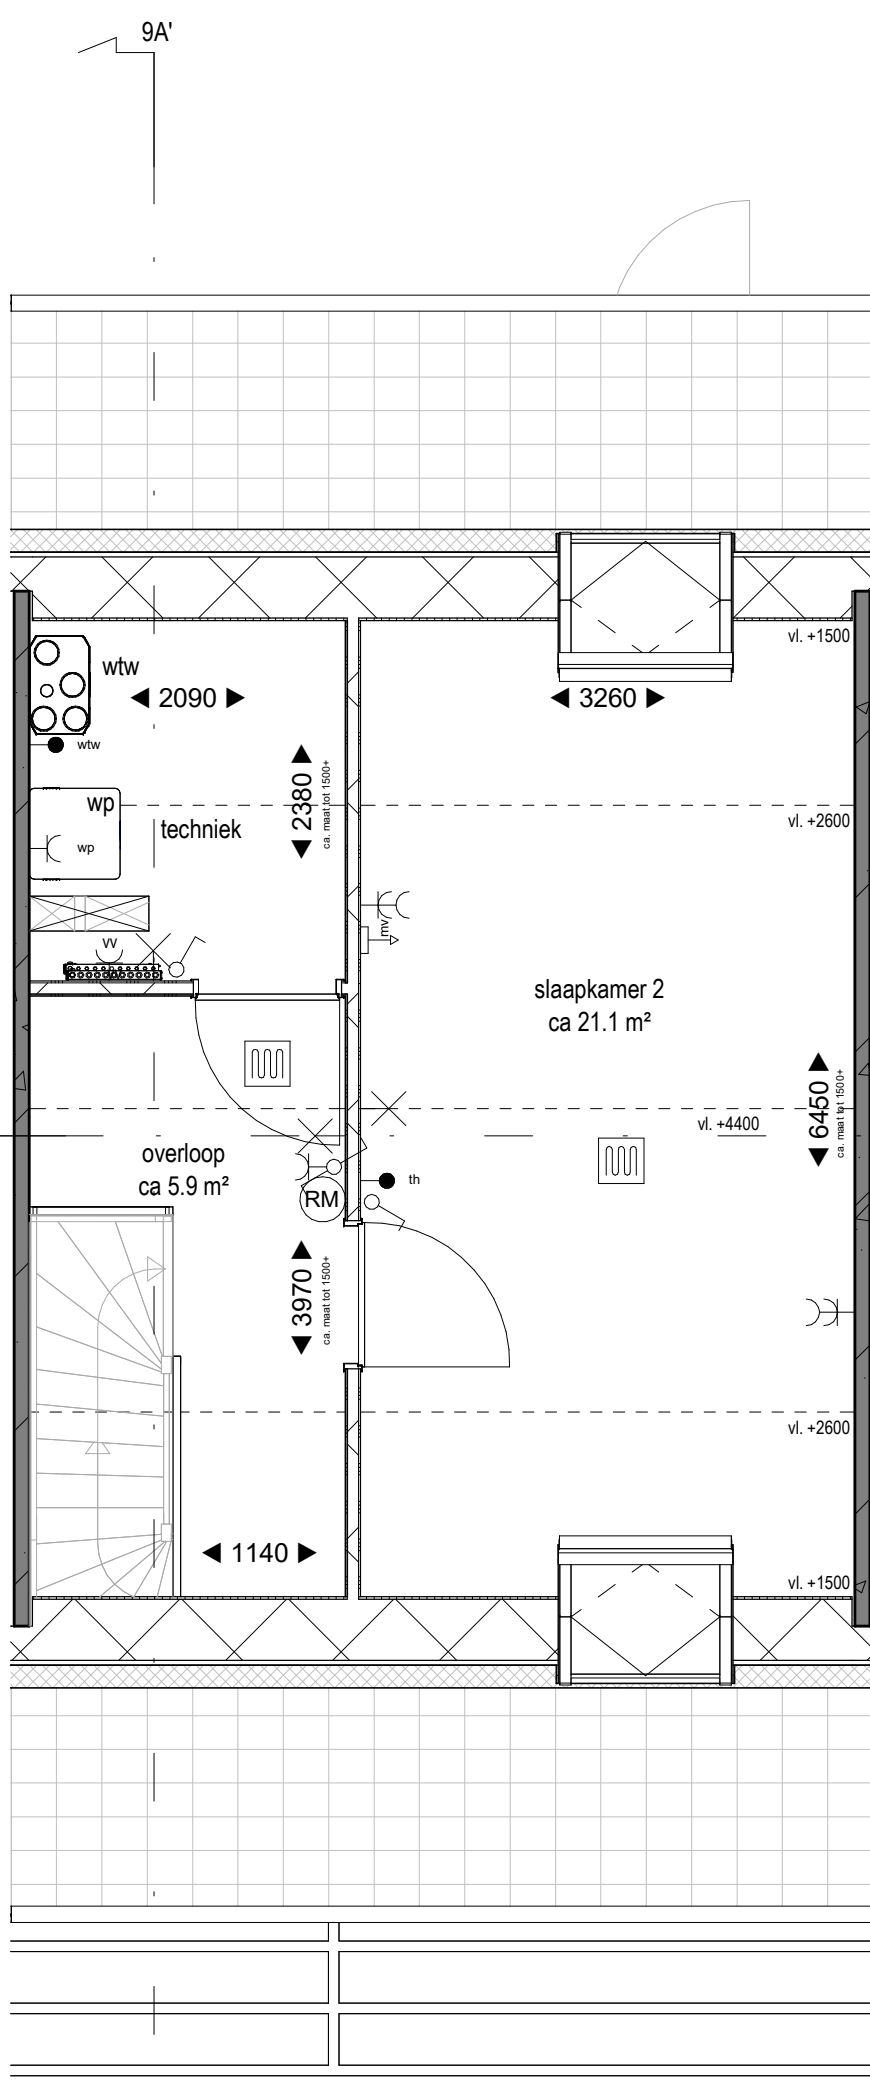

Eerste verdieping
1 : 50

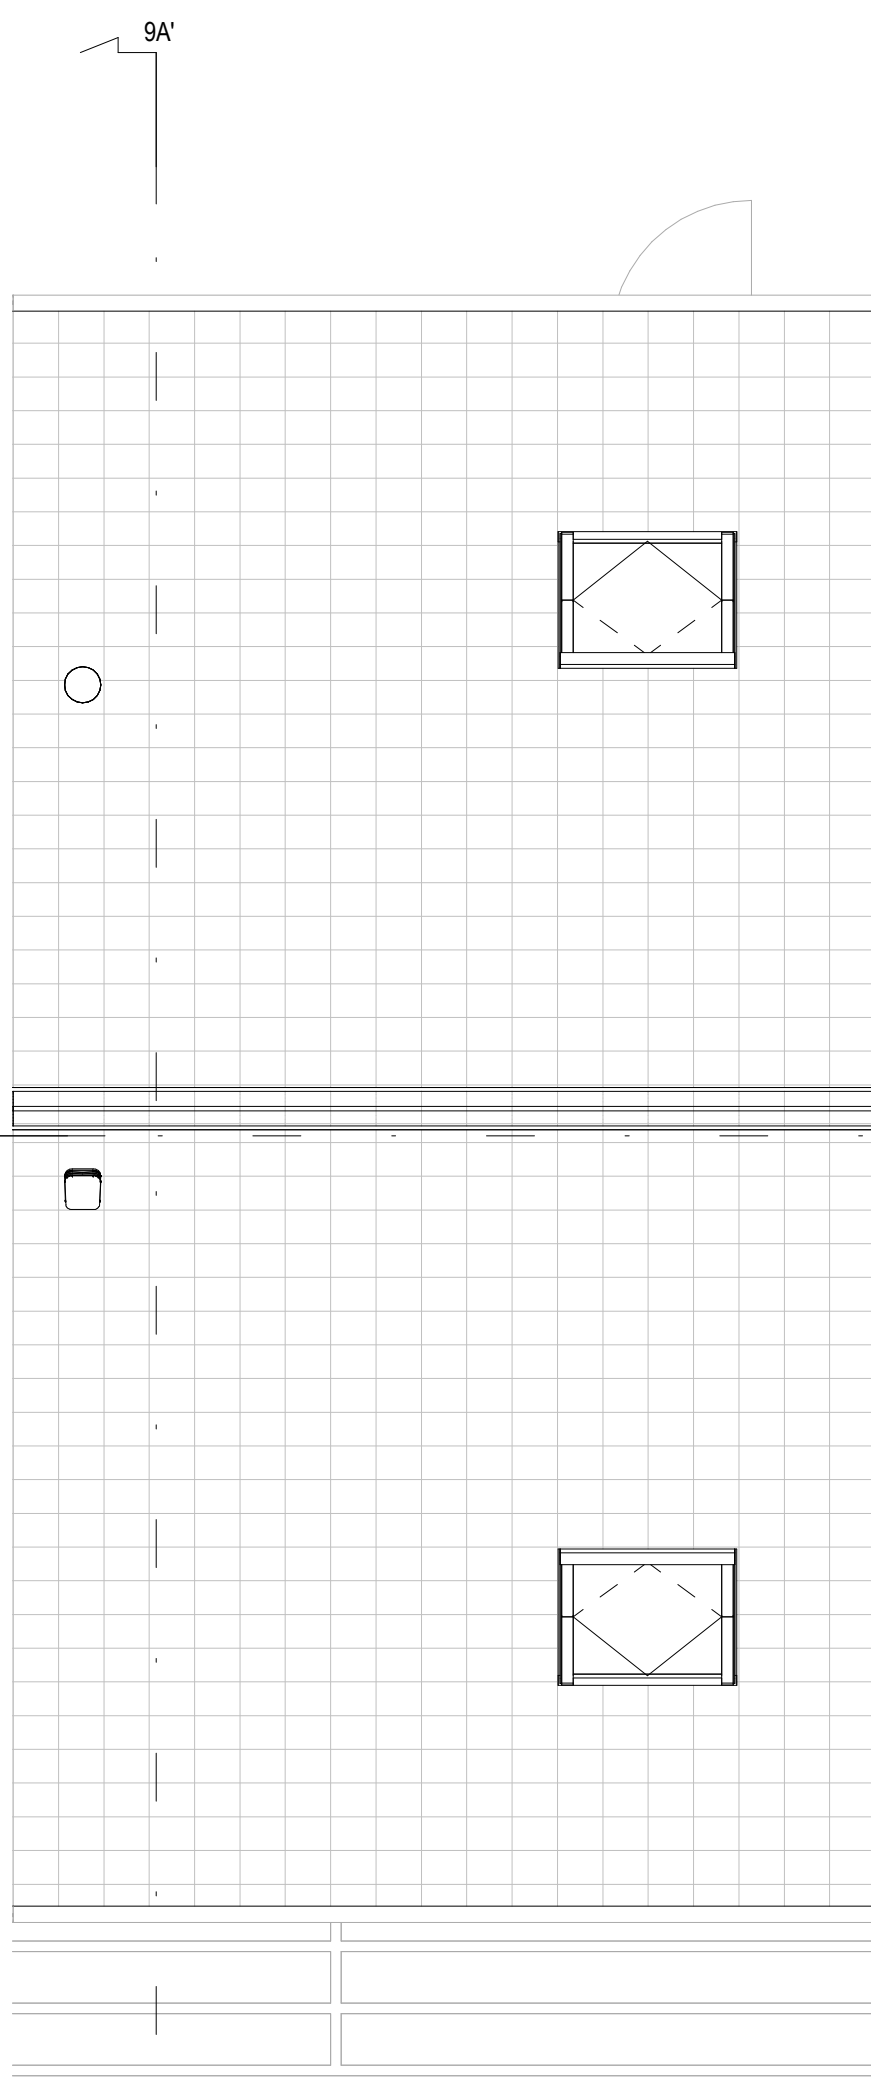


Dakaanzicht
1 : 50




Voorgevel
1 : 100



Achtergevel
1 : 100

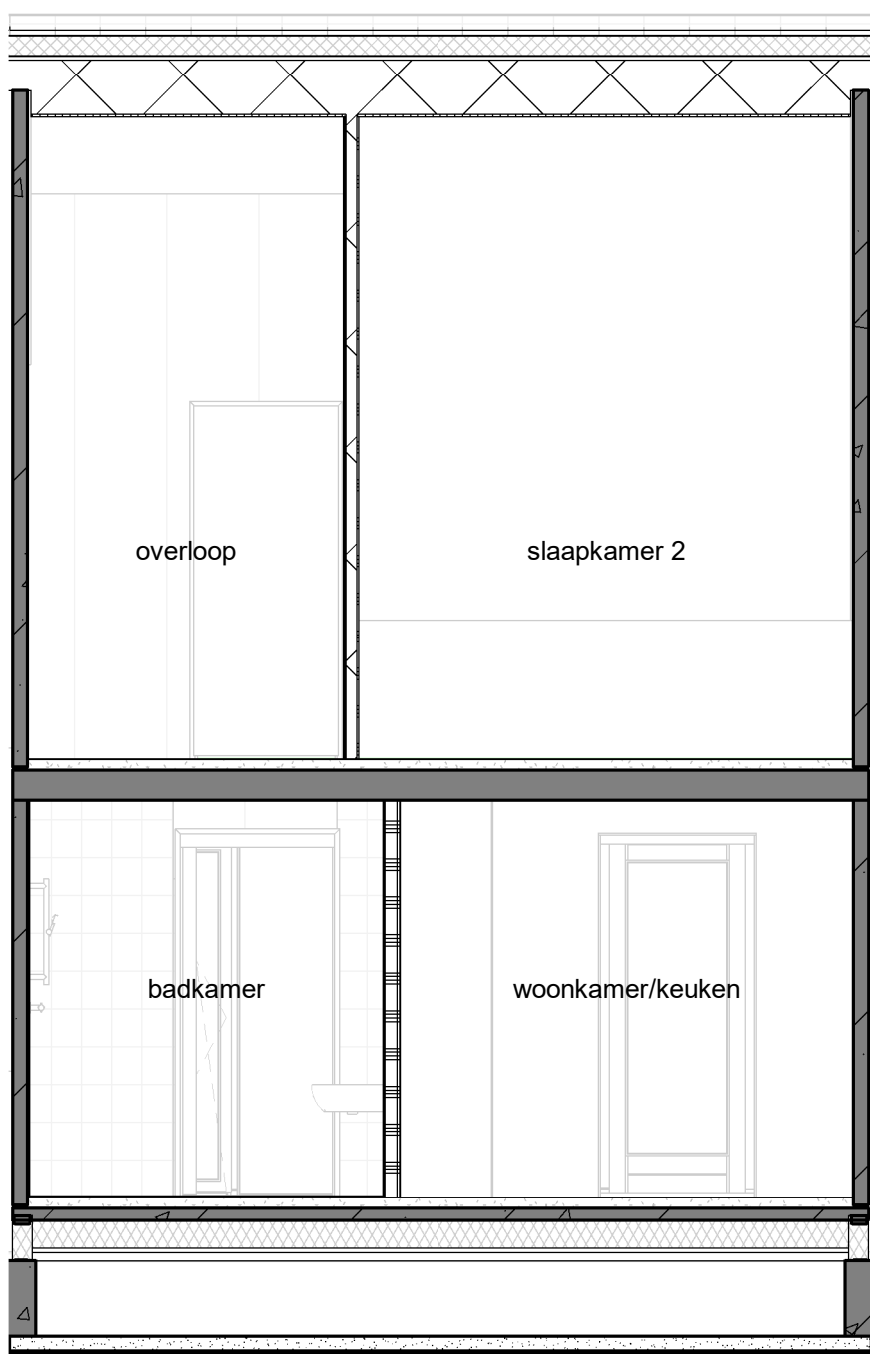


Doorsned 9B - 9B
1 : 50

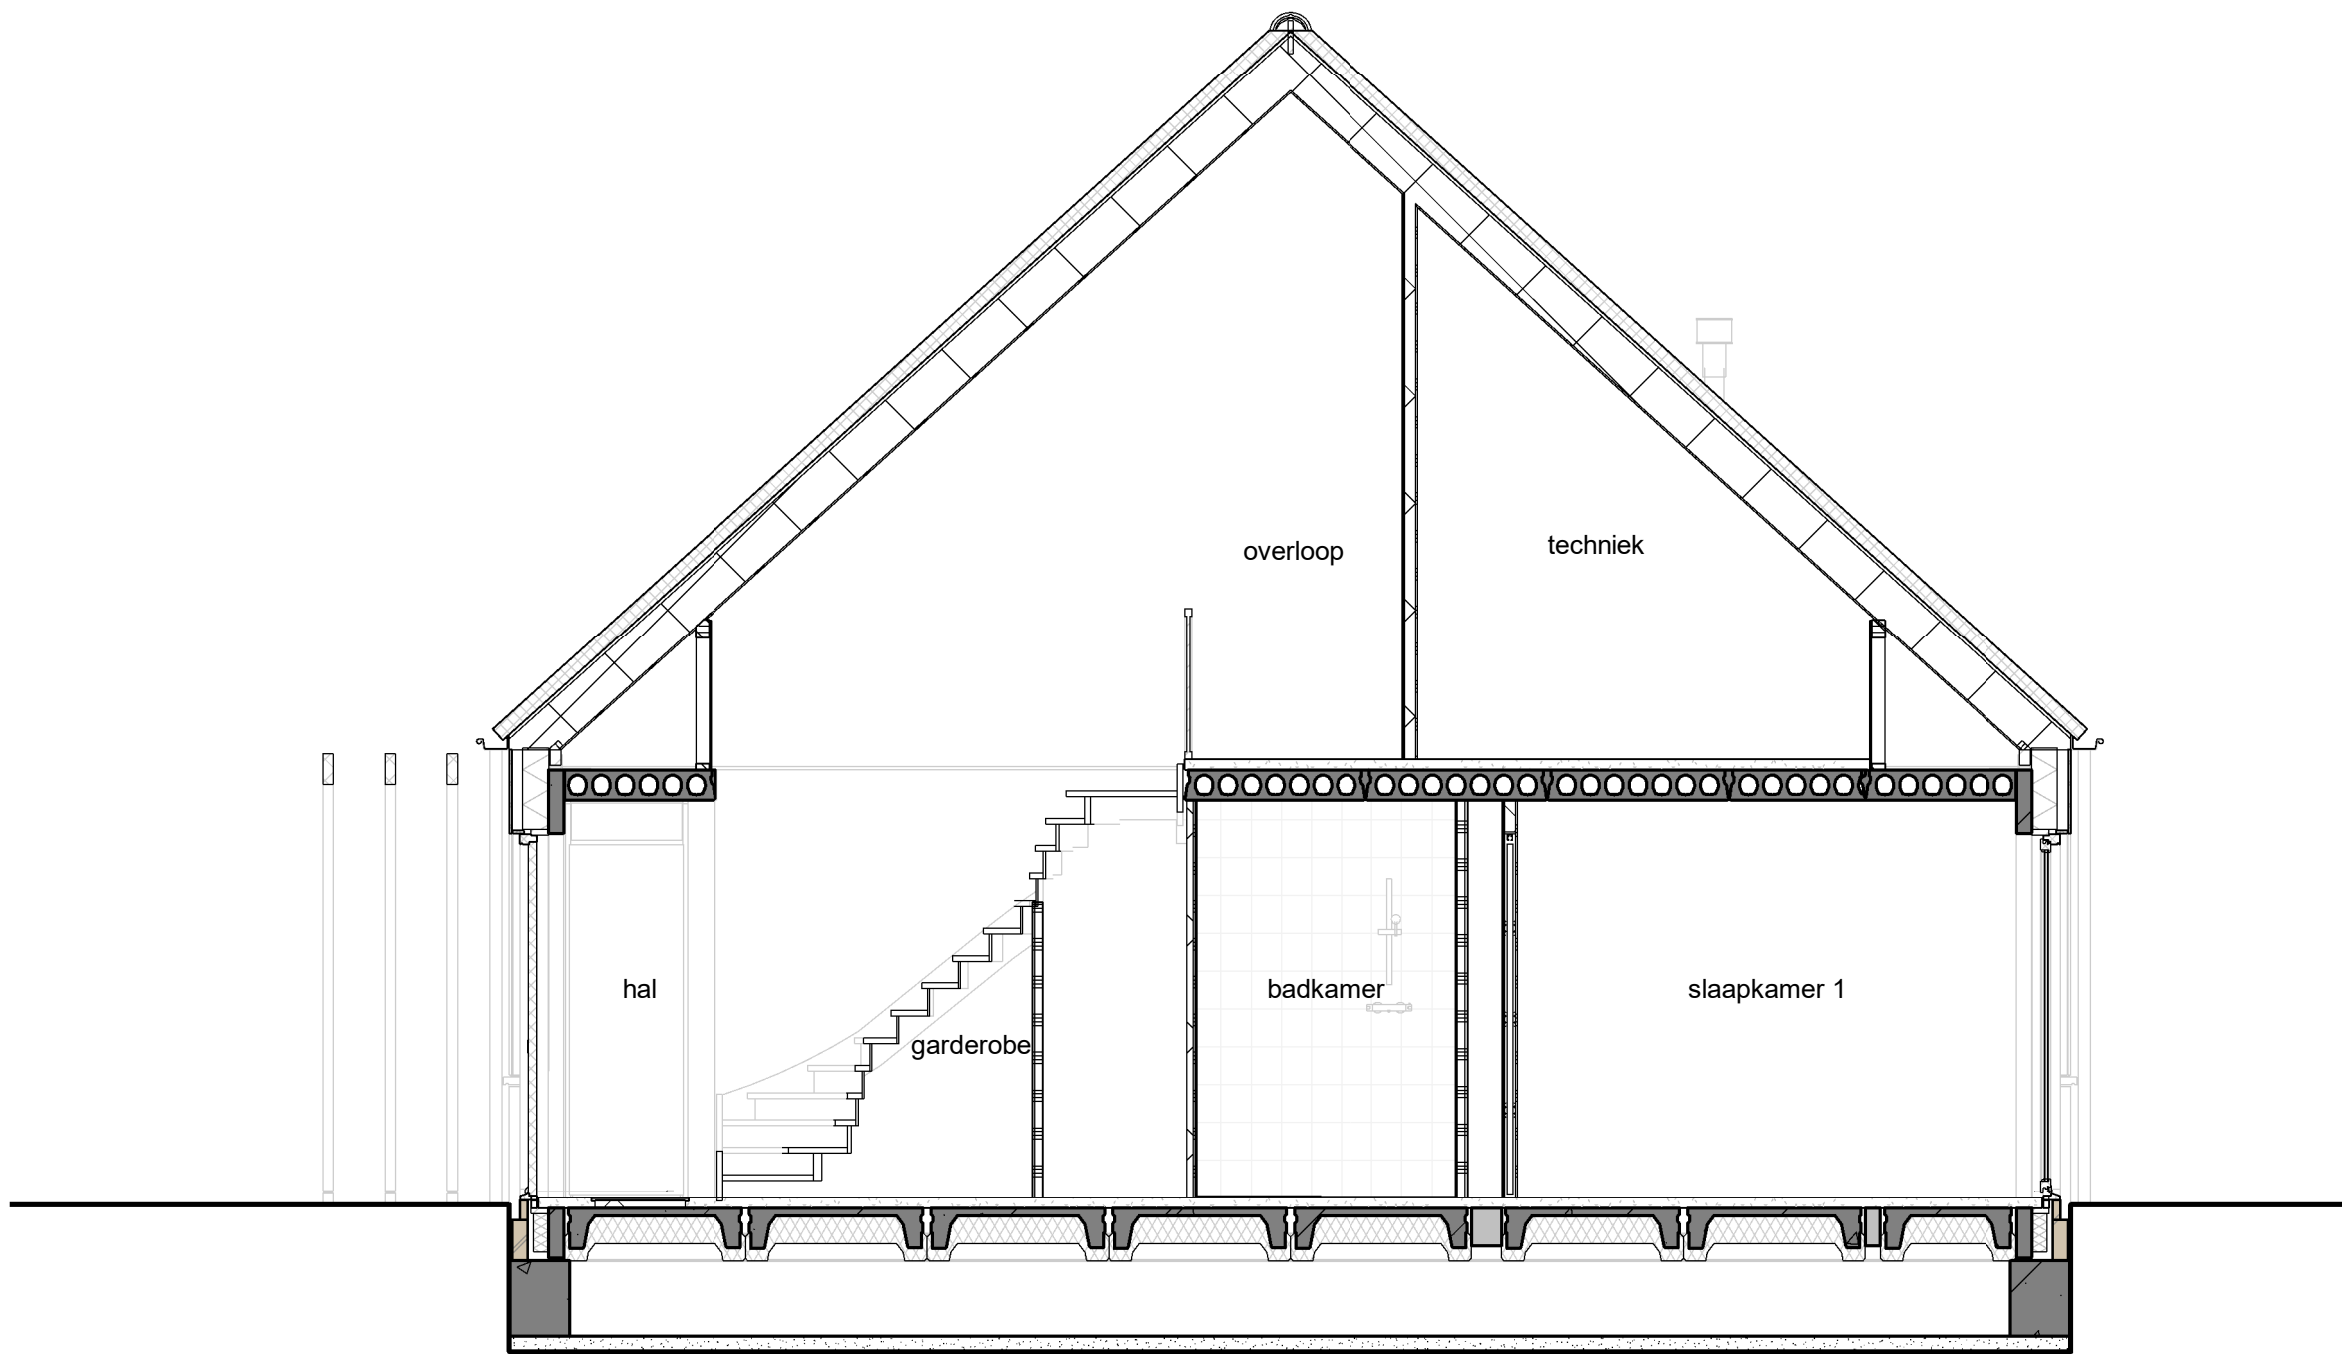

Doorsnede 9A - 9A
1 : 50

Renvooi

- | | | | |
|-------|---------------------------------|-------|-------------------------------------|
| ● th | - thermostaat | ✕ | - lichtpunt aan plafond |
| ● bel | - beldrukker | ✕ | - lichtpunt aan wand |
| ● wtv | - bediening wtv installatie | + a | - douchemengkraan |
| ● mv | - aansluitpunt ventilatie | ⊗ | - lichtpunt buiten |
| ● kt | - aansl. kooktoestel | RM | - rookmelder |
| ○ | - loze leiding | ⬆ | - hemelwaterafvoer |
| ⌞ | - enkele wandcontactdoos | ● | - afvoerpunt ventilatie |
| ⌞ ka | - wcd tbv. koelkast | ⬆ | - toevoerpunt ventilatie |
| ⌞ ak | - wcd tbv. afzuigkap | ⬆ | - afvoerpunt ventiel in wand |
| ⌞ vv | - wcd tbv. vaatwasser | ⬆ | - toevoerpunt ventiel in wand |
| ⌞ wp | - wcd tbv. warmtepomp | ⬆ | - pv-omvormer |
| ⌞ vr | - wcd tbv. elektrische radiator | ⬆ | - cv-verdeler |
| ⌞ vm | - wcd tbv. wasmachine | ⬆ | - vloerverwarming |
| ⌞ pv | - wcd tbv. pv-omvormer | ⬆ | - E-radiator |
| ⌞ | - dubbele wandcontactdoos | wtv | - warmte-terug-win unit |
| ⌞ | - enkelpolige schakelaar | wp | - warmtepomp |
| ⌞ | - dubbelpolige schakelaar | wm/wd | - opstelplaats wasmachine/wasdroger |
| ⌞ | - wisselschakelaar | ▲ | - ingang woning |
| ⌞ | - schel | I.L. | - inspectieluik |
| | | mk | - meterkast |

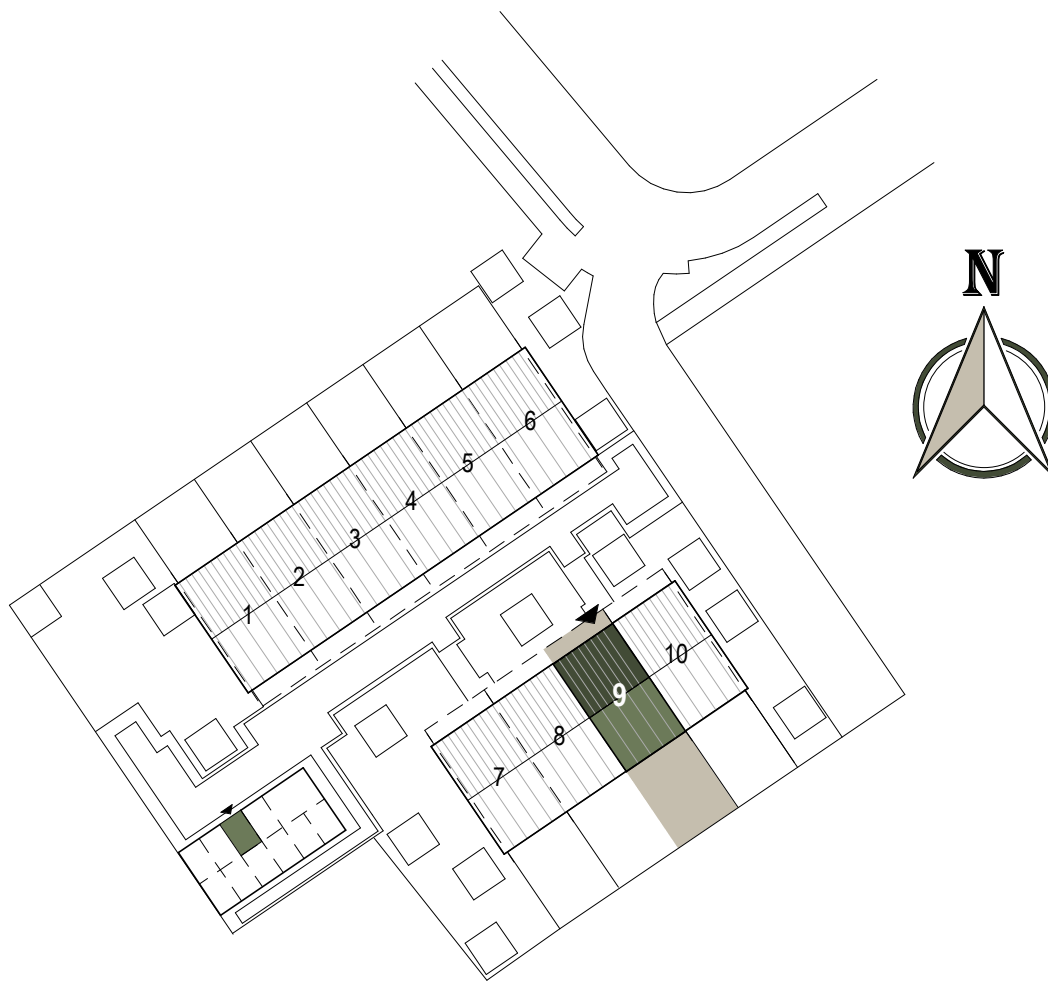

Park Rapijnen te Linschoten - Het Erf

KOPERSCONTRACT TEKENING

Bouwnummer 9 - type C sp

SCHAAL: 1:50 / 1:100
FORMAAT: A1

DATUM: 15-03-2025
BLADNUMMER: B9109 contract