


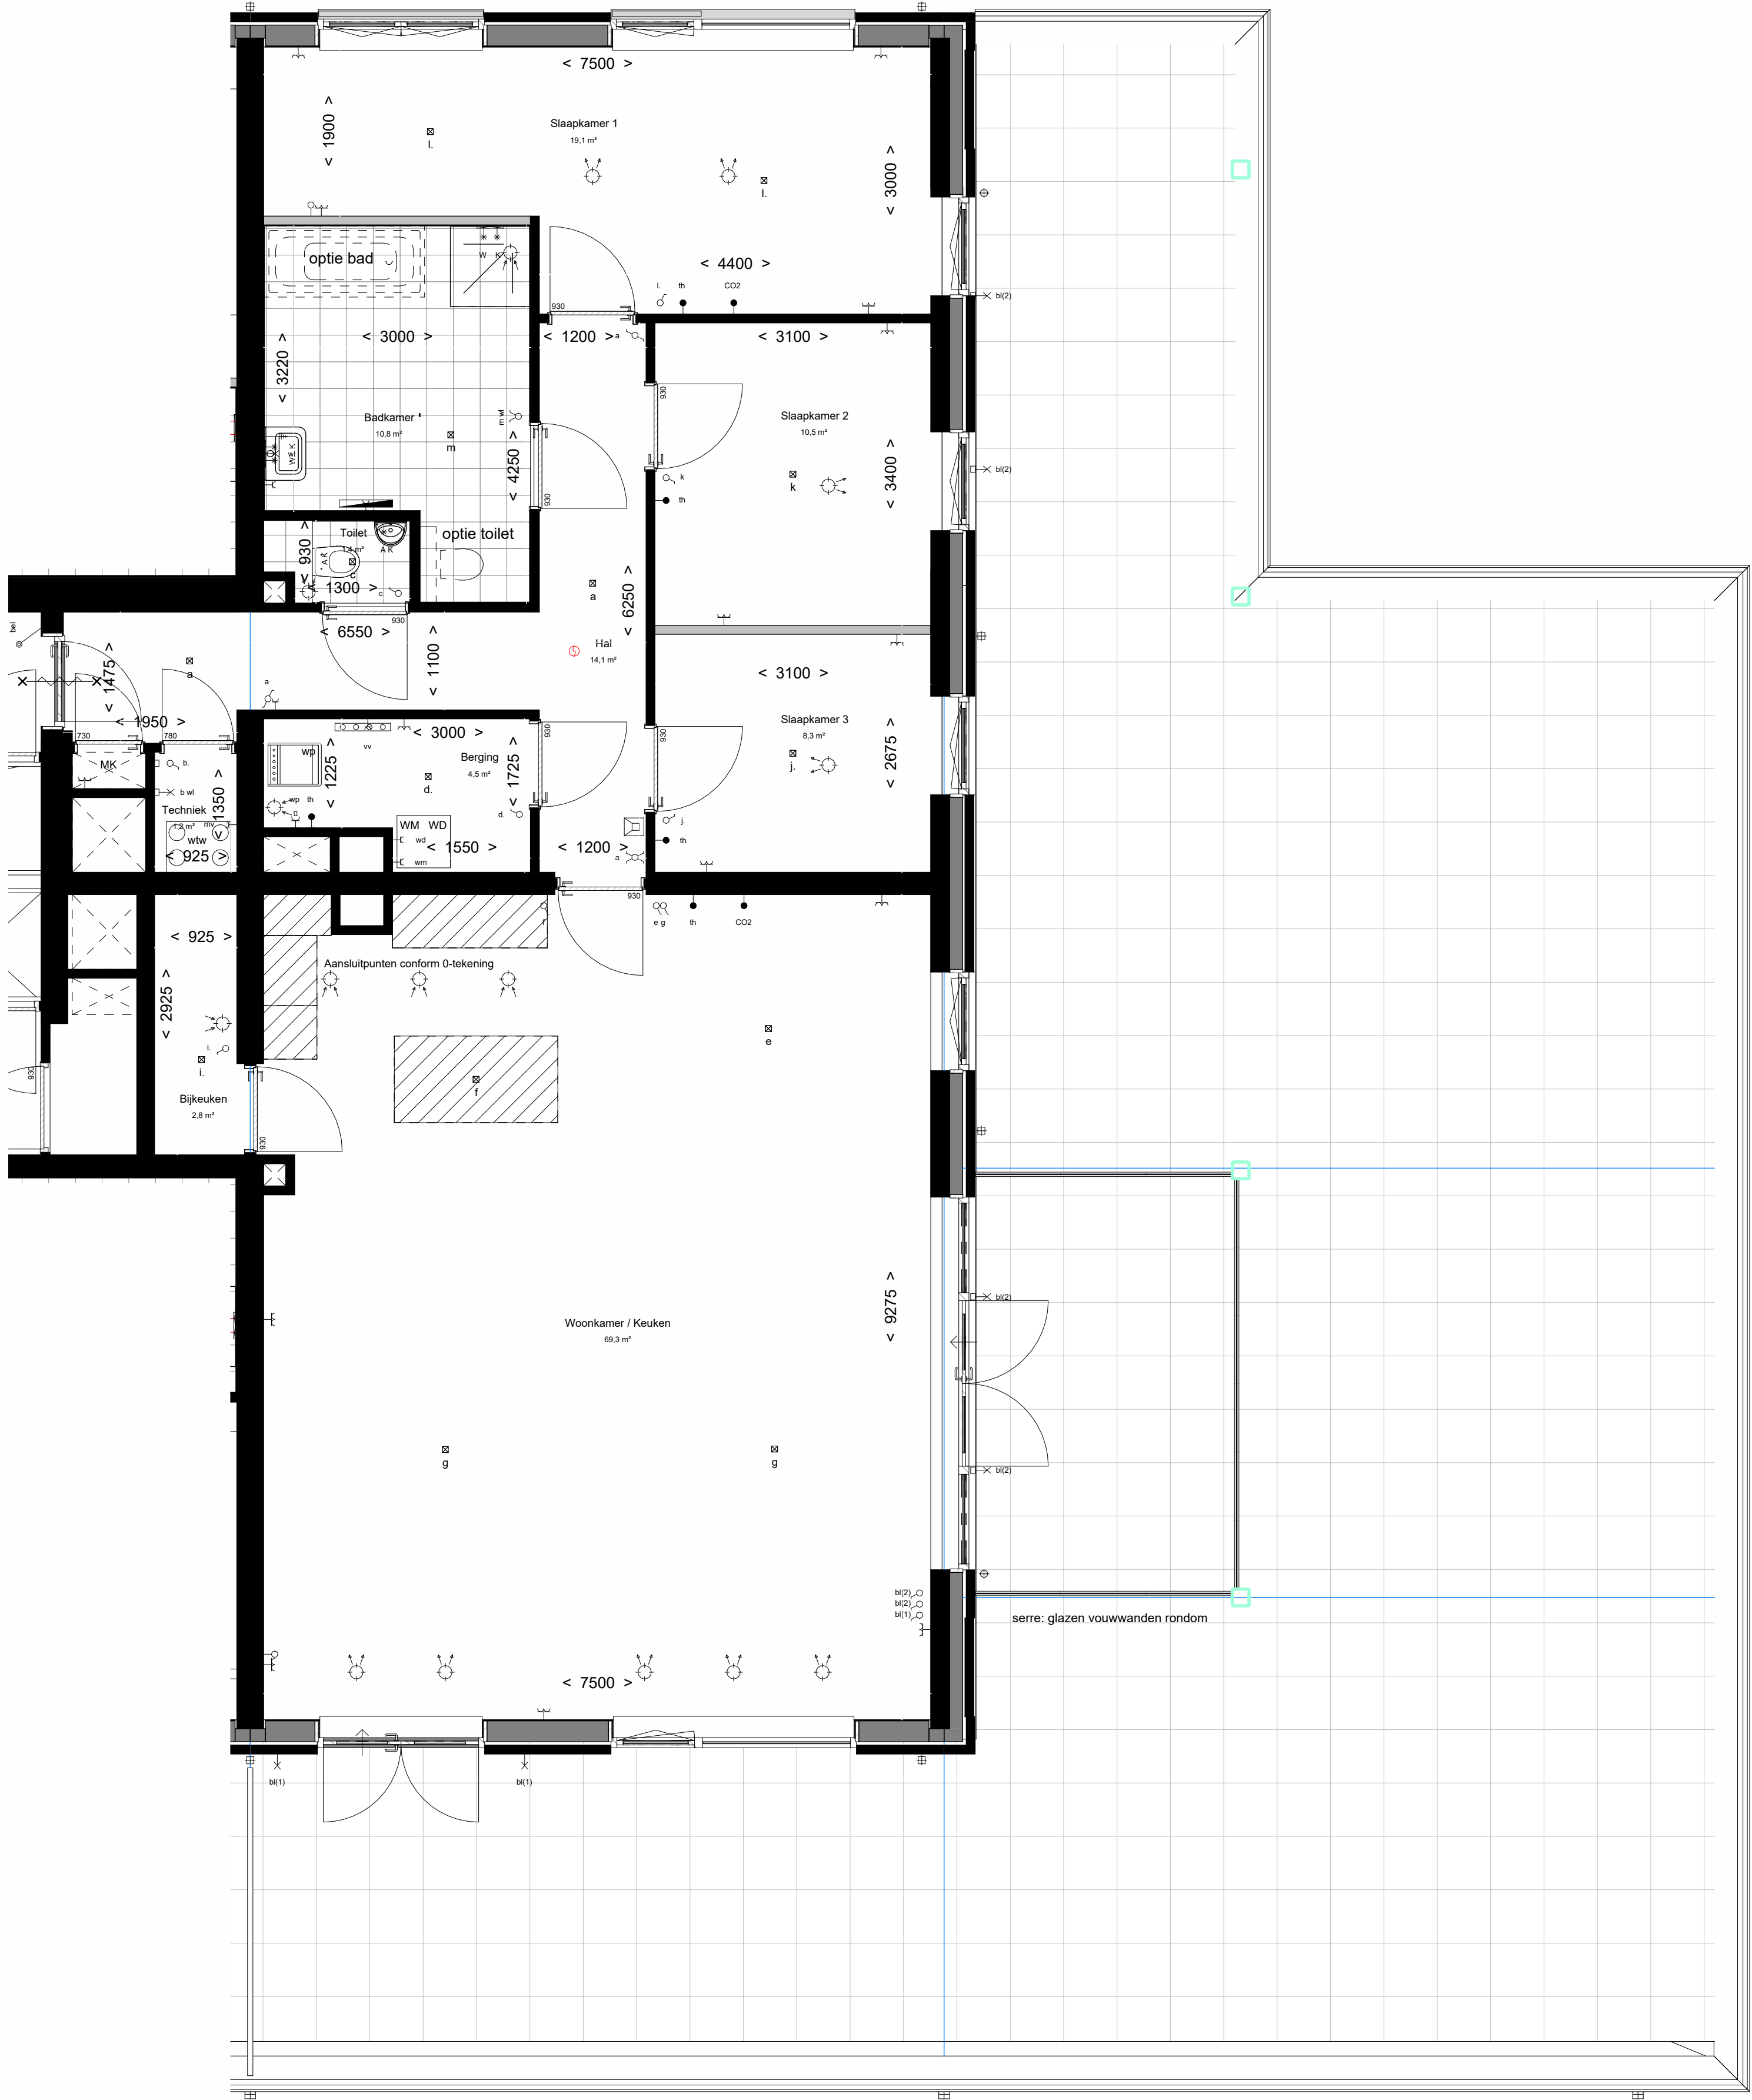

Begane grond 1500+P

RENNOOI:

ALGEMEEN:

- hoofd entree
- kruipruik
- balkon/terras
- gruze wanden, maken deel uit van het basisonwerp, maar kunnen optioneel komen te vervallen of worden aangepast. Aanpassingen kunnen alleen gehonoreerd worden als dit in lijn is met wet- en regelgeving.
- optie
- kozijn 30 min WBDBO

HOOGTES (IN GEVAL VAN TOEPASSING)

Omschrijving	Hoogte (circa)
wandcontactdozen verblijfsruimten	300 +
loze of bedrade leiding(en) data verblijfsruimten	300 +
schakelmateriaal	1050 +
kamerthermostaat / co2	1500 +
wandlichtpunt binnen	2100 +
wandlichtpunt buiten - bl(1)	1800 +
wandlichtpunt buiten - bl(2)	2600 +

ELEKTRA & VERLICHTING

- enkelpolige schakelaar
- centraal aardpunt
- serieschakelaar
- wisselschakelaar
- enkelvoudige wandcontactdoos
- dubbelvoudige wandcontactdoos
- dubbelvoudige wandcontactdoos tbv keukenmeubel/wasemkap
- wasmachine aansluiting, enkelvoudige wandcontactdoos
- koudwater en rioolaansluiting
- bedrade aansluiting 19mm tbv. wandcontactdoos wasdroger
- enkelvoudige wandcontactdoos tbv. vloerverwarmingsverdeler
- bedrade aansluiting 19mm tbv. thermostaat
- CO2 sensor
- onbedrade aansluiting 19mm tbv. CAI / TEL / DATA / NTB
- schel, hoogte: 2300+vi
- beldrukker, hoogte: 1200+vi
- rookmelder tegen plafond
- rookmelder tegen wand
- plafond lichtpunt / centraaldoos inbouw
- wand lichtpunt

CONSTRUCTIEF



- constructieve trekstangen uitgevoerd in staal (zichtwerk).
- Trekstangen zijn indicatief, definitieve locatie / afmetingen / aantal dient nog te worden vastgesteld door de constructeur

INSTALLATIES


- water aansluiting (w = warm / k = koud)
- hemelwaterafvoer (positie indicatief)
- afvoer, binnen
- ventilatie-afzuigpunt plafond (locatie indicatief)
- ventilatie-toevoerpunt plafond (locatie indicatief)
- ventilatie-afzuigpunt wand (locatie indicatief)
- ventilatie-toevoerpunt wand (locatie indicatief)
- elektrische radiator
- verdeler vloerverwarming
- verdeler vloerverwarming omtimmerd
- opstelplaats WM / WD

AFKORTINGEN INSTALLATIES

- afzuigkap
- bl boiler
- cai kabel aansluiting
- co2 co2 sensor
- er elektrische radiator
- kk koelkast
- mv mechanische ventilatie
- per perlex
- th thermostaat
- vd verdeler
- wm wasdroger
- LL wasmachine
- loze leiding

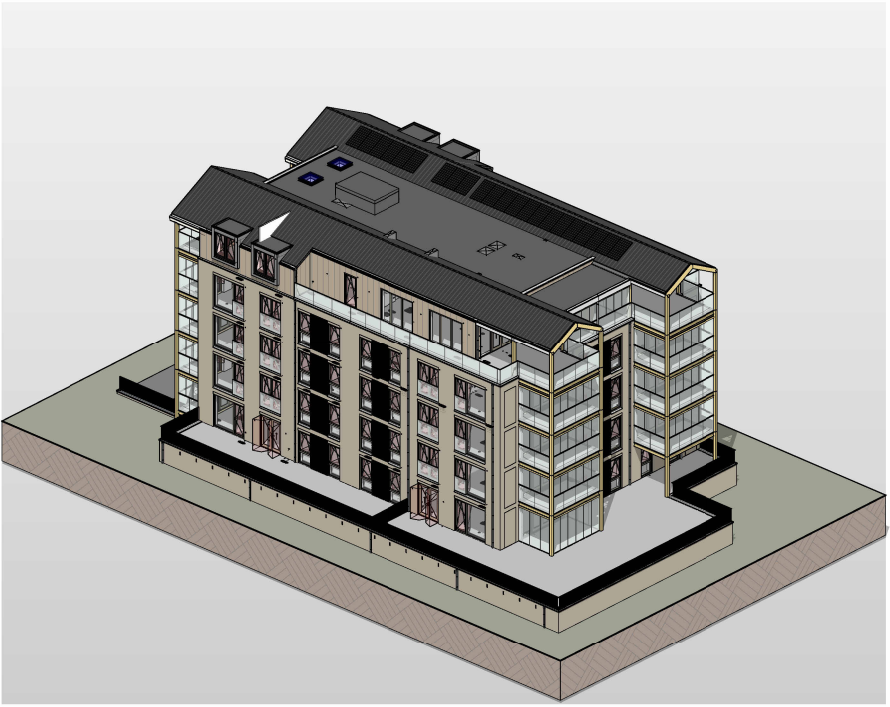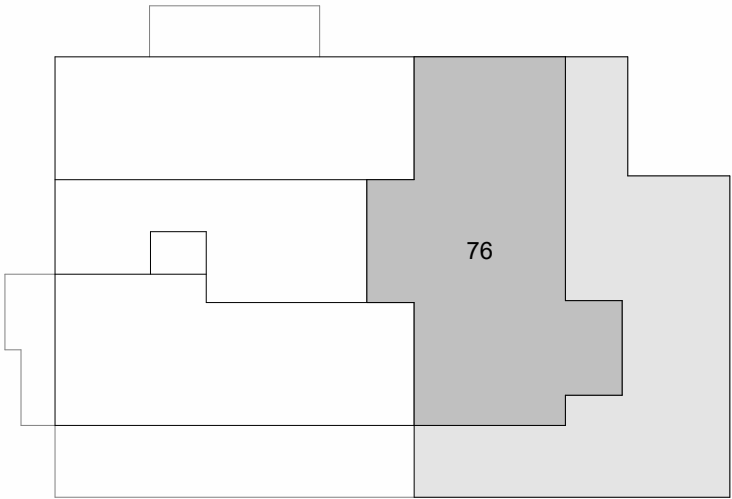

impressie

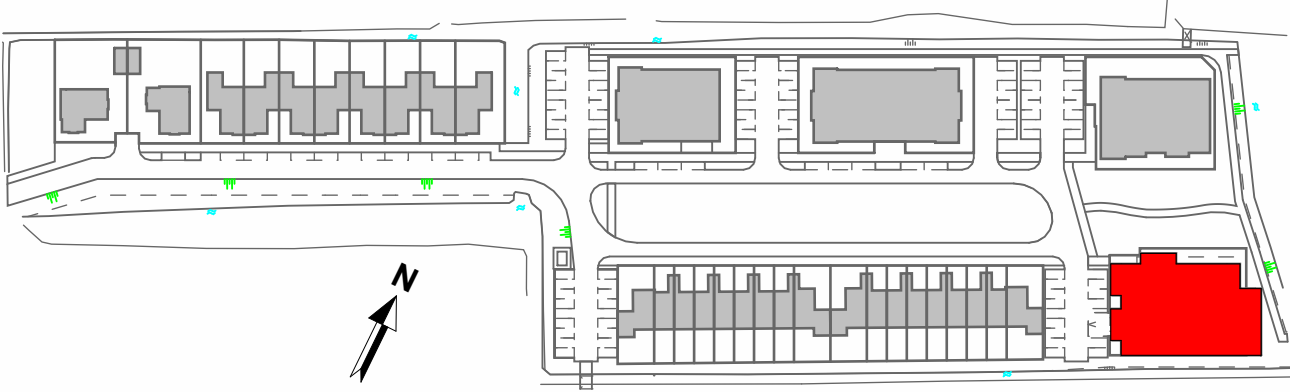

rechterkopgevel

Aannemer:
WUBBEN.CHAN

WUZ:
C
D

DATUM:
17-02-2026
31-07-2026

OMSCHRIJVING:
Aangepaste keuken en badkamer; gevelkraan toegevoegd.
toevoeging nuts doorvoerkast

Locatie Naaldwijk
Tienweg 2-H
2671 SB NAALDWIJK

Locatie Rotterdam
Westblaak 90
3012 KM Rotterdam

Locatie Arnhem
Mr. E.N. van Kleffenstraat 4
6842 CV Arnhem

T. +31 (0)174 - 42 03 55
E. info@wubbenchan.nl
I. www.wubbenchan.nl

WUBBEN.CHAN
architecten x engineering x studio x project

OPDRACHTGEVER:
bpd
PROJECT:
Maaslandse Zoom, Hoogbouw, blok 5

ONDERDOEL:
Overzichtstekening BNR 76

FORMAAT:
A1
SCHAAL:
1:50
DO
PROJECT NR:
2023E017

GET:
MIN
DATUM:
12-06-2025
TEK NR:
DO

VT-176