
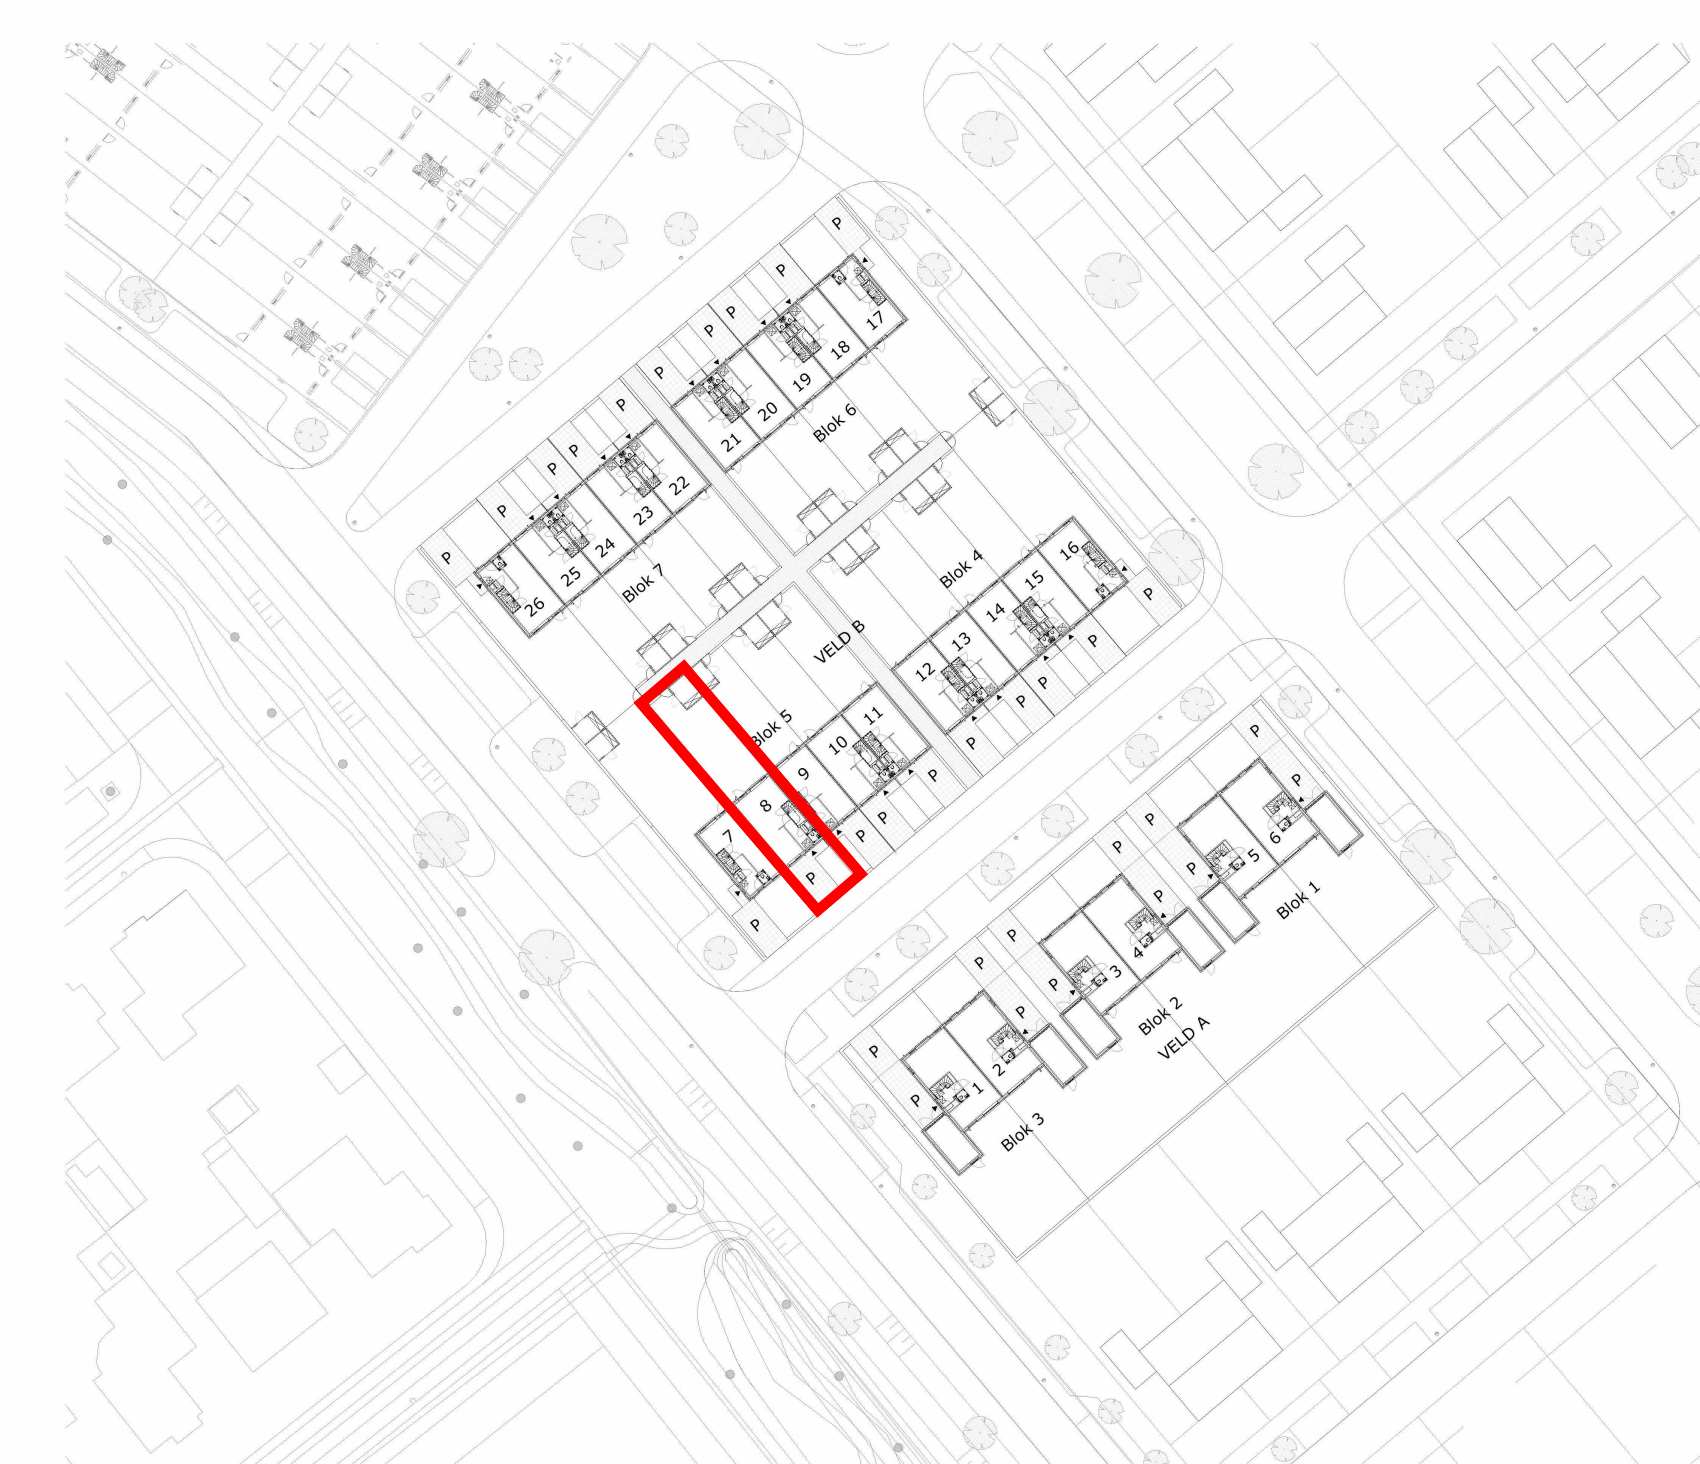
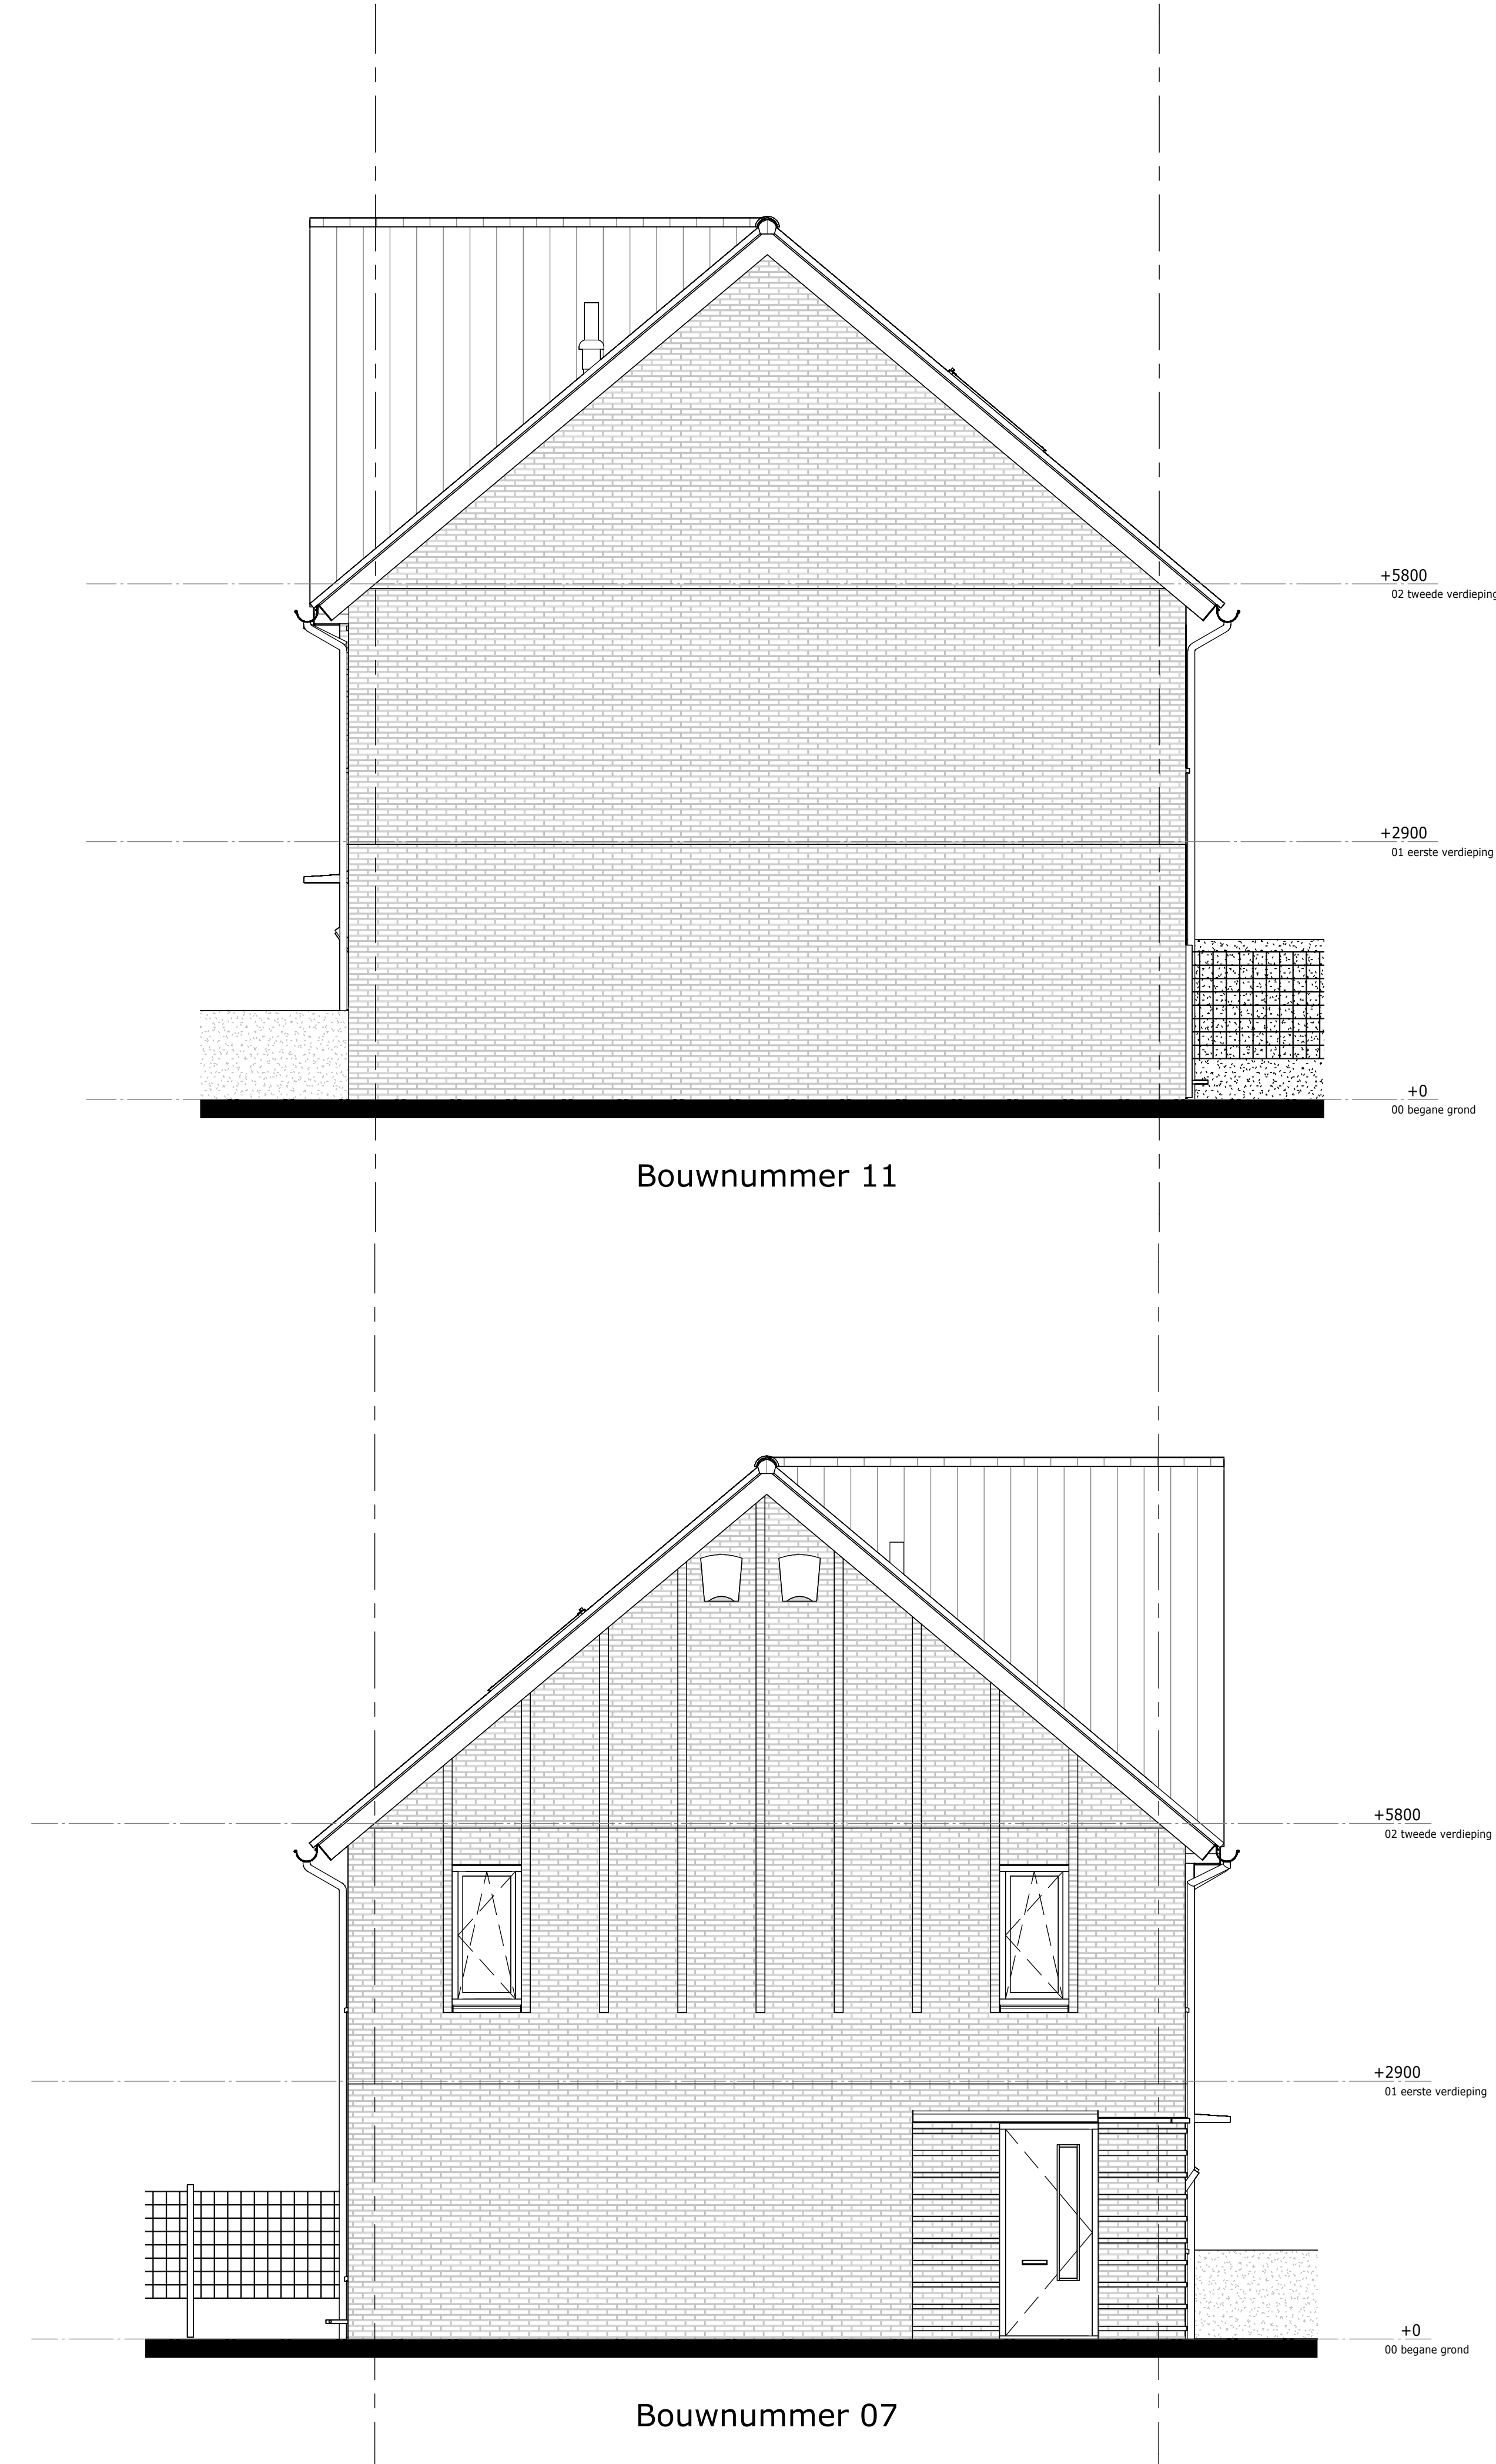


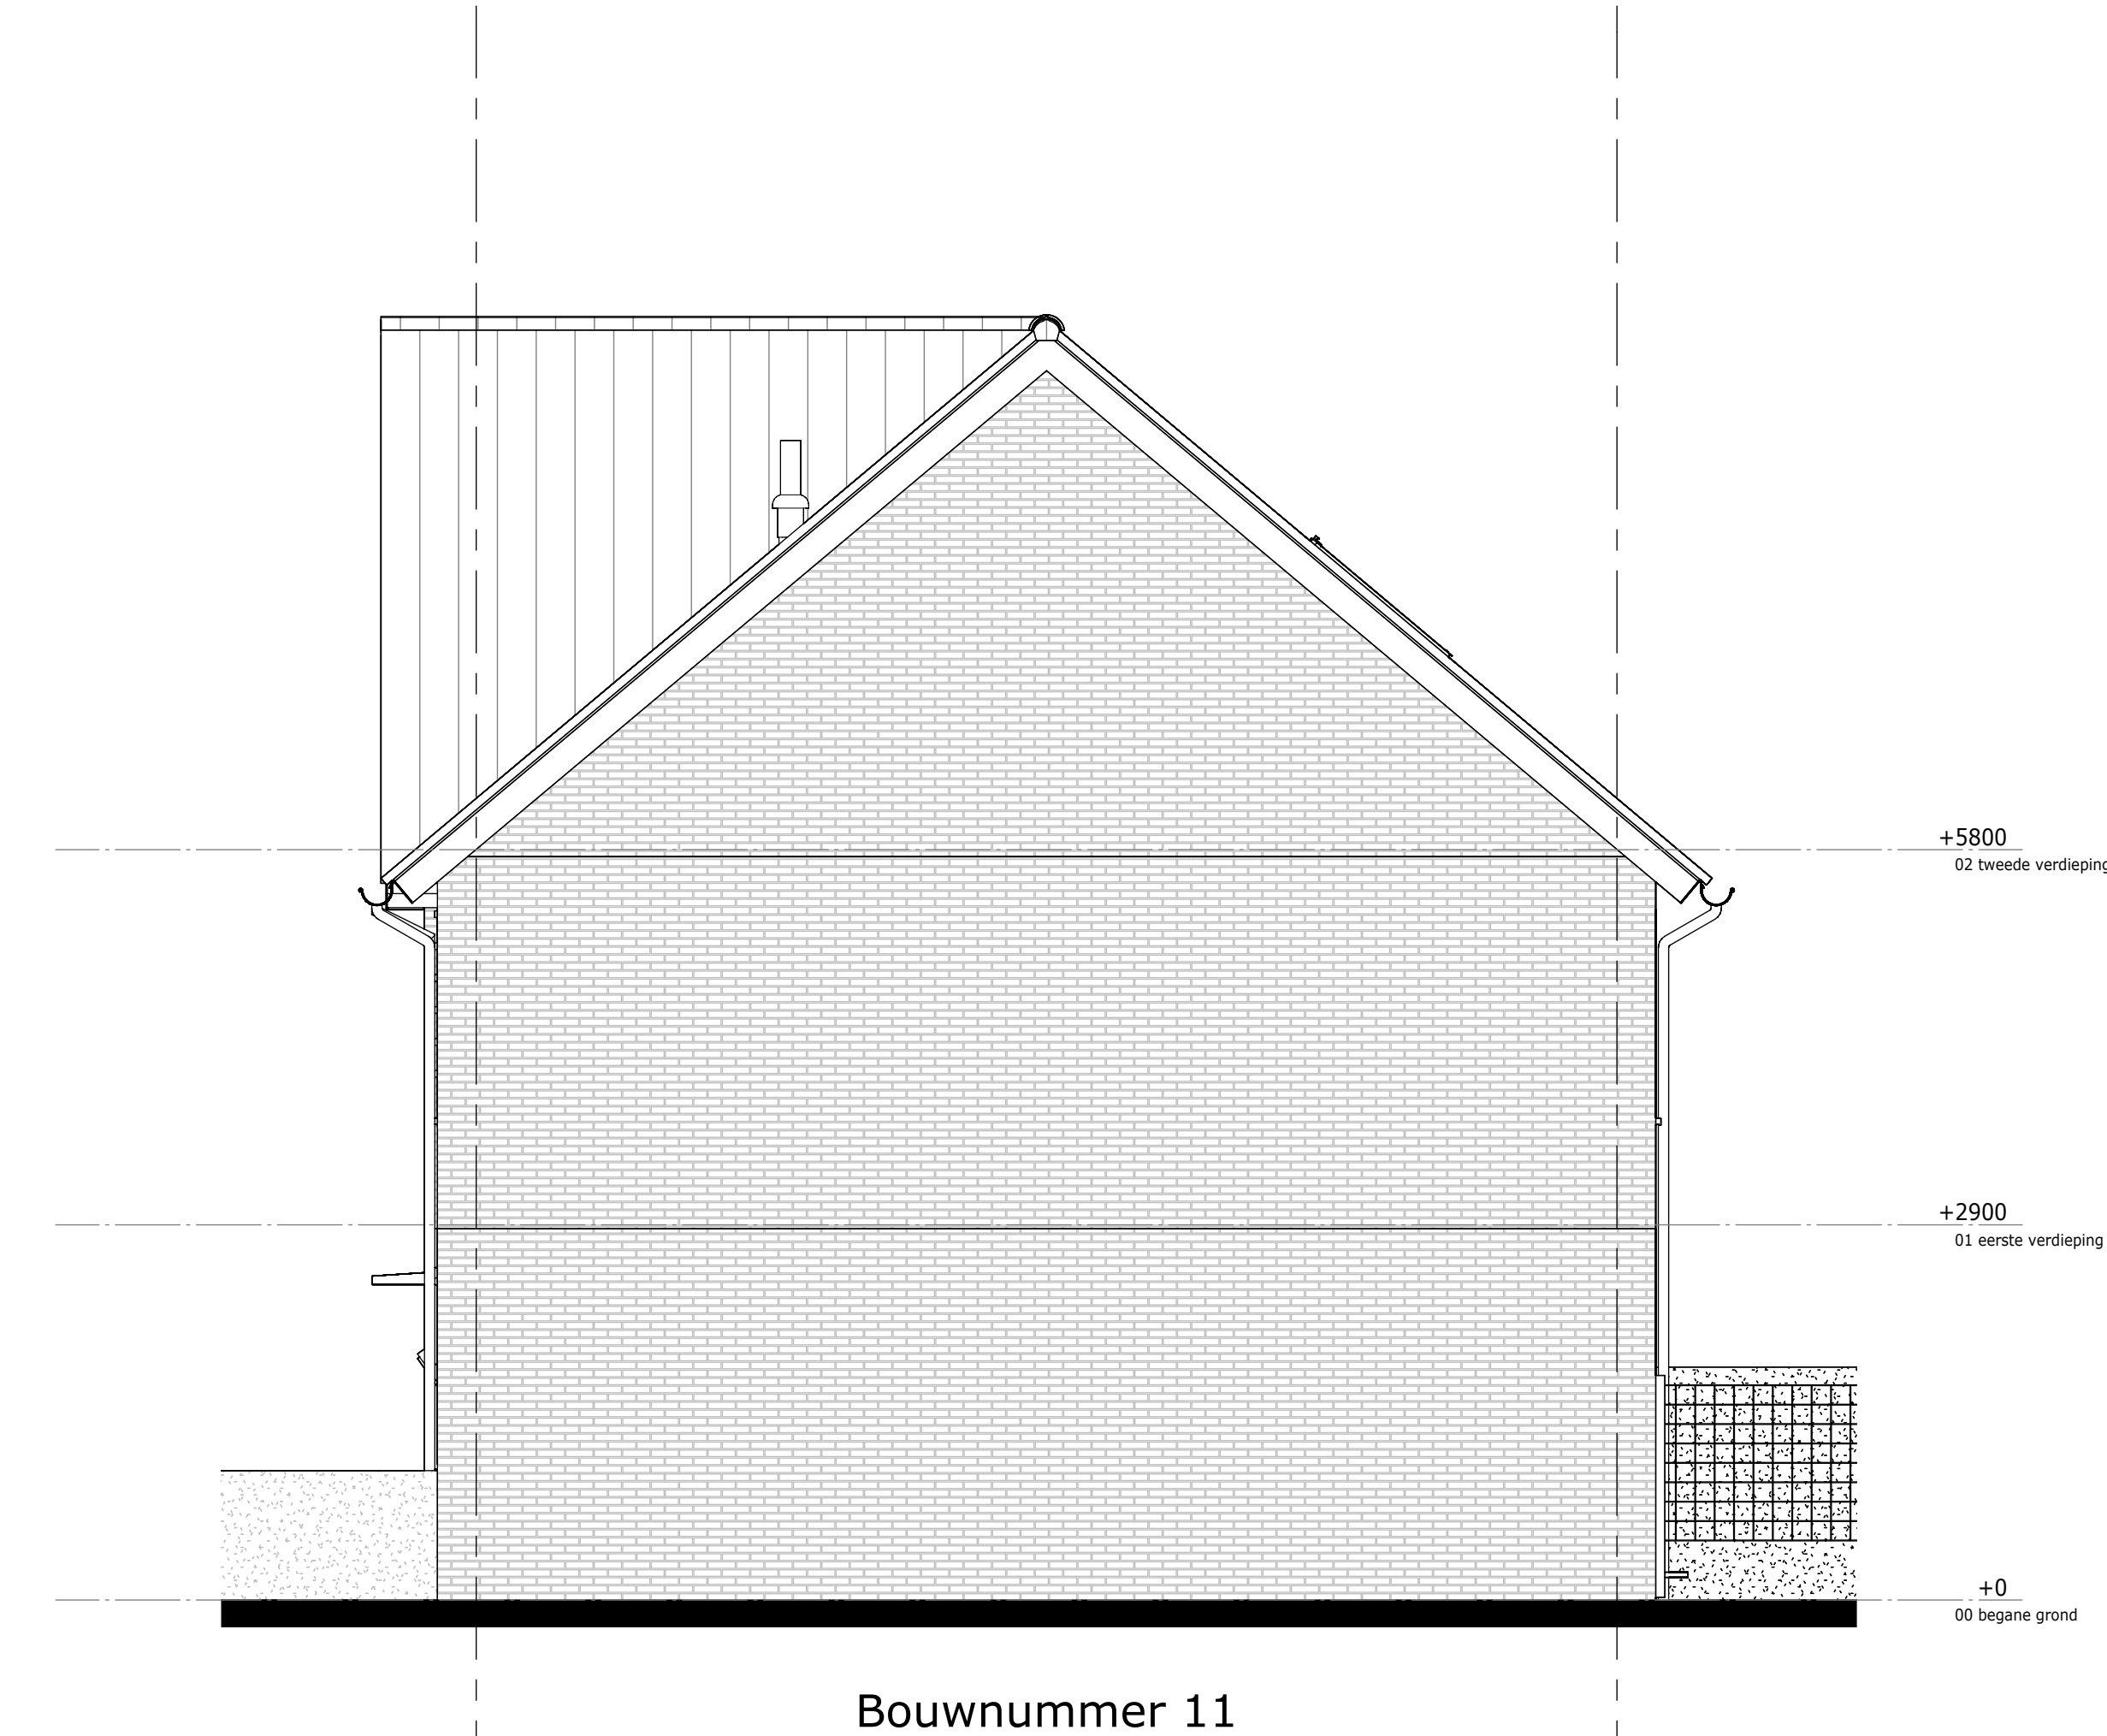

Renvooi Gevel	
	hoge haag
	lage haag
	ventilatierooster
	veerluikst maaumaris maxi
	Huizewalu
	rookkast Malla
	zone t.b.v. PV-panelen
	brandwerende kozijnbeglazing (30min WBC80)

Weideblik fase 1 Oldenzaal
gevelaanzichten

werknr.: 12095
bloknr.: Blok 05

tek.nr.: 05.200
schaal: 1:50
formaat: A1
getekend: RV

datum: 02-04-2025
wijziging:

Trebbe NoordOost B.V.
telefoon: 088 259 00 00
website: www.trebbe.nl

