


Schaal 1 : 200
= Gemeenschappelijk hoofdsplitsing
= Gemeenschappelijk ondersplitsing A4
Tekening bestaat uit 4 bladen
Blad 1

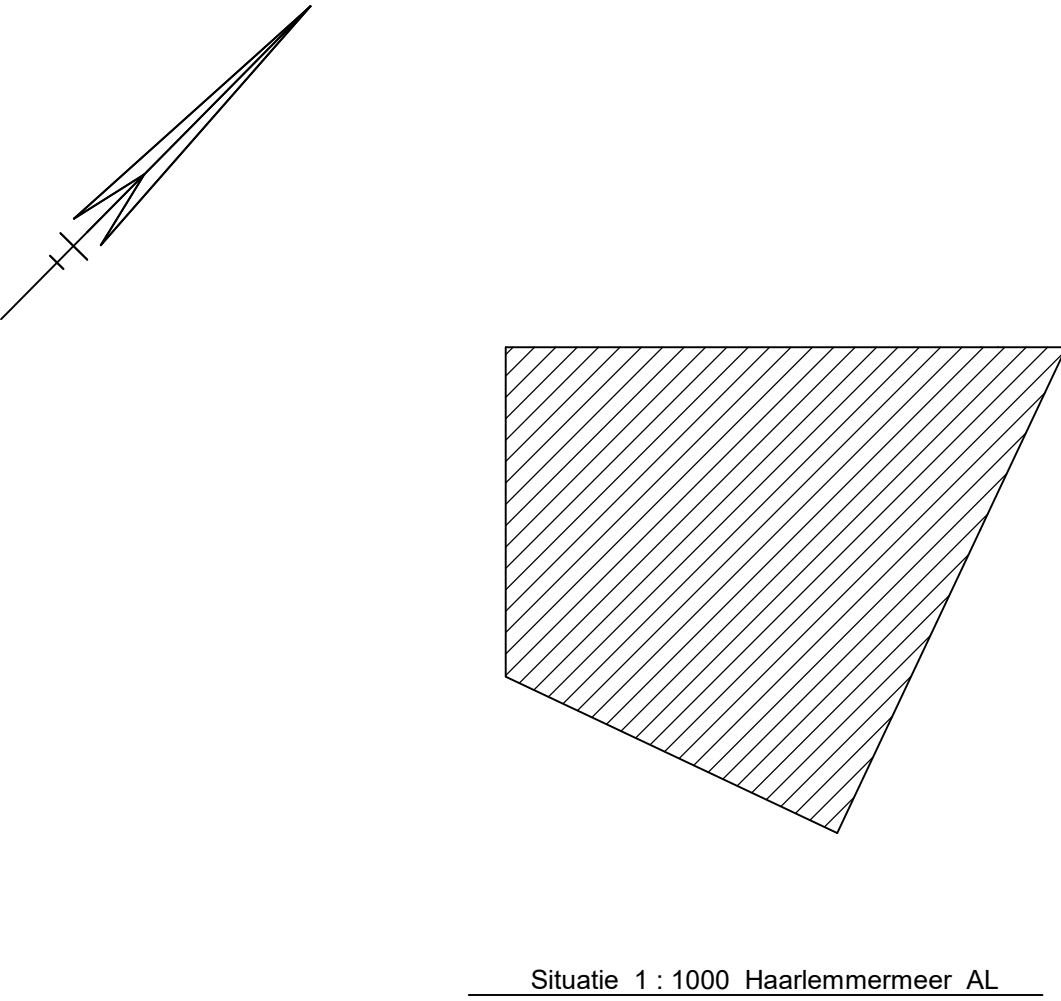


Situatie 1 : 1000 Haarlemmermeer AL




begane grond




1e verdieping

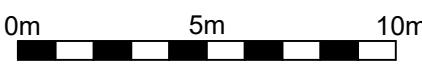

Schaal 1 : 200
= Gemeenschappelijk hoofdsplitsing
= Gemeenschappelijk ondersplitsing A4
Tekening bestaat uit 4 bladen
Blad 2

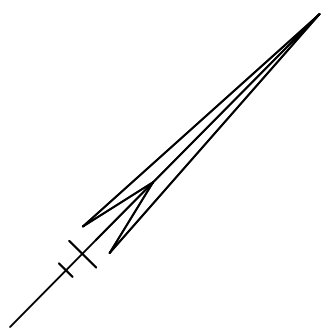

3e verdieping

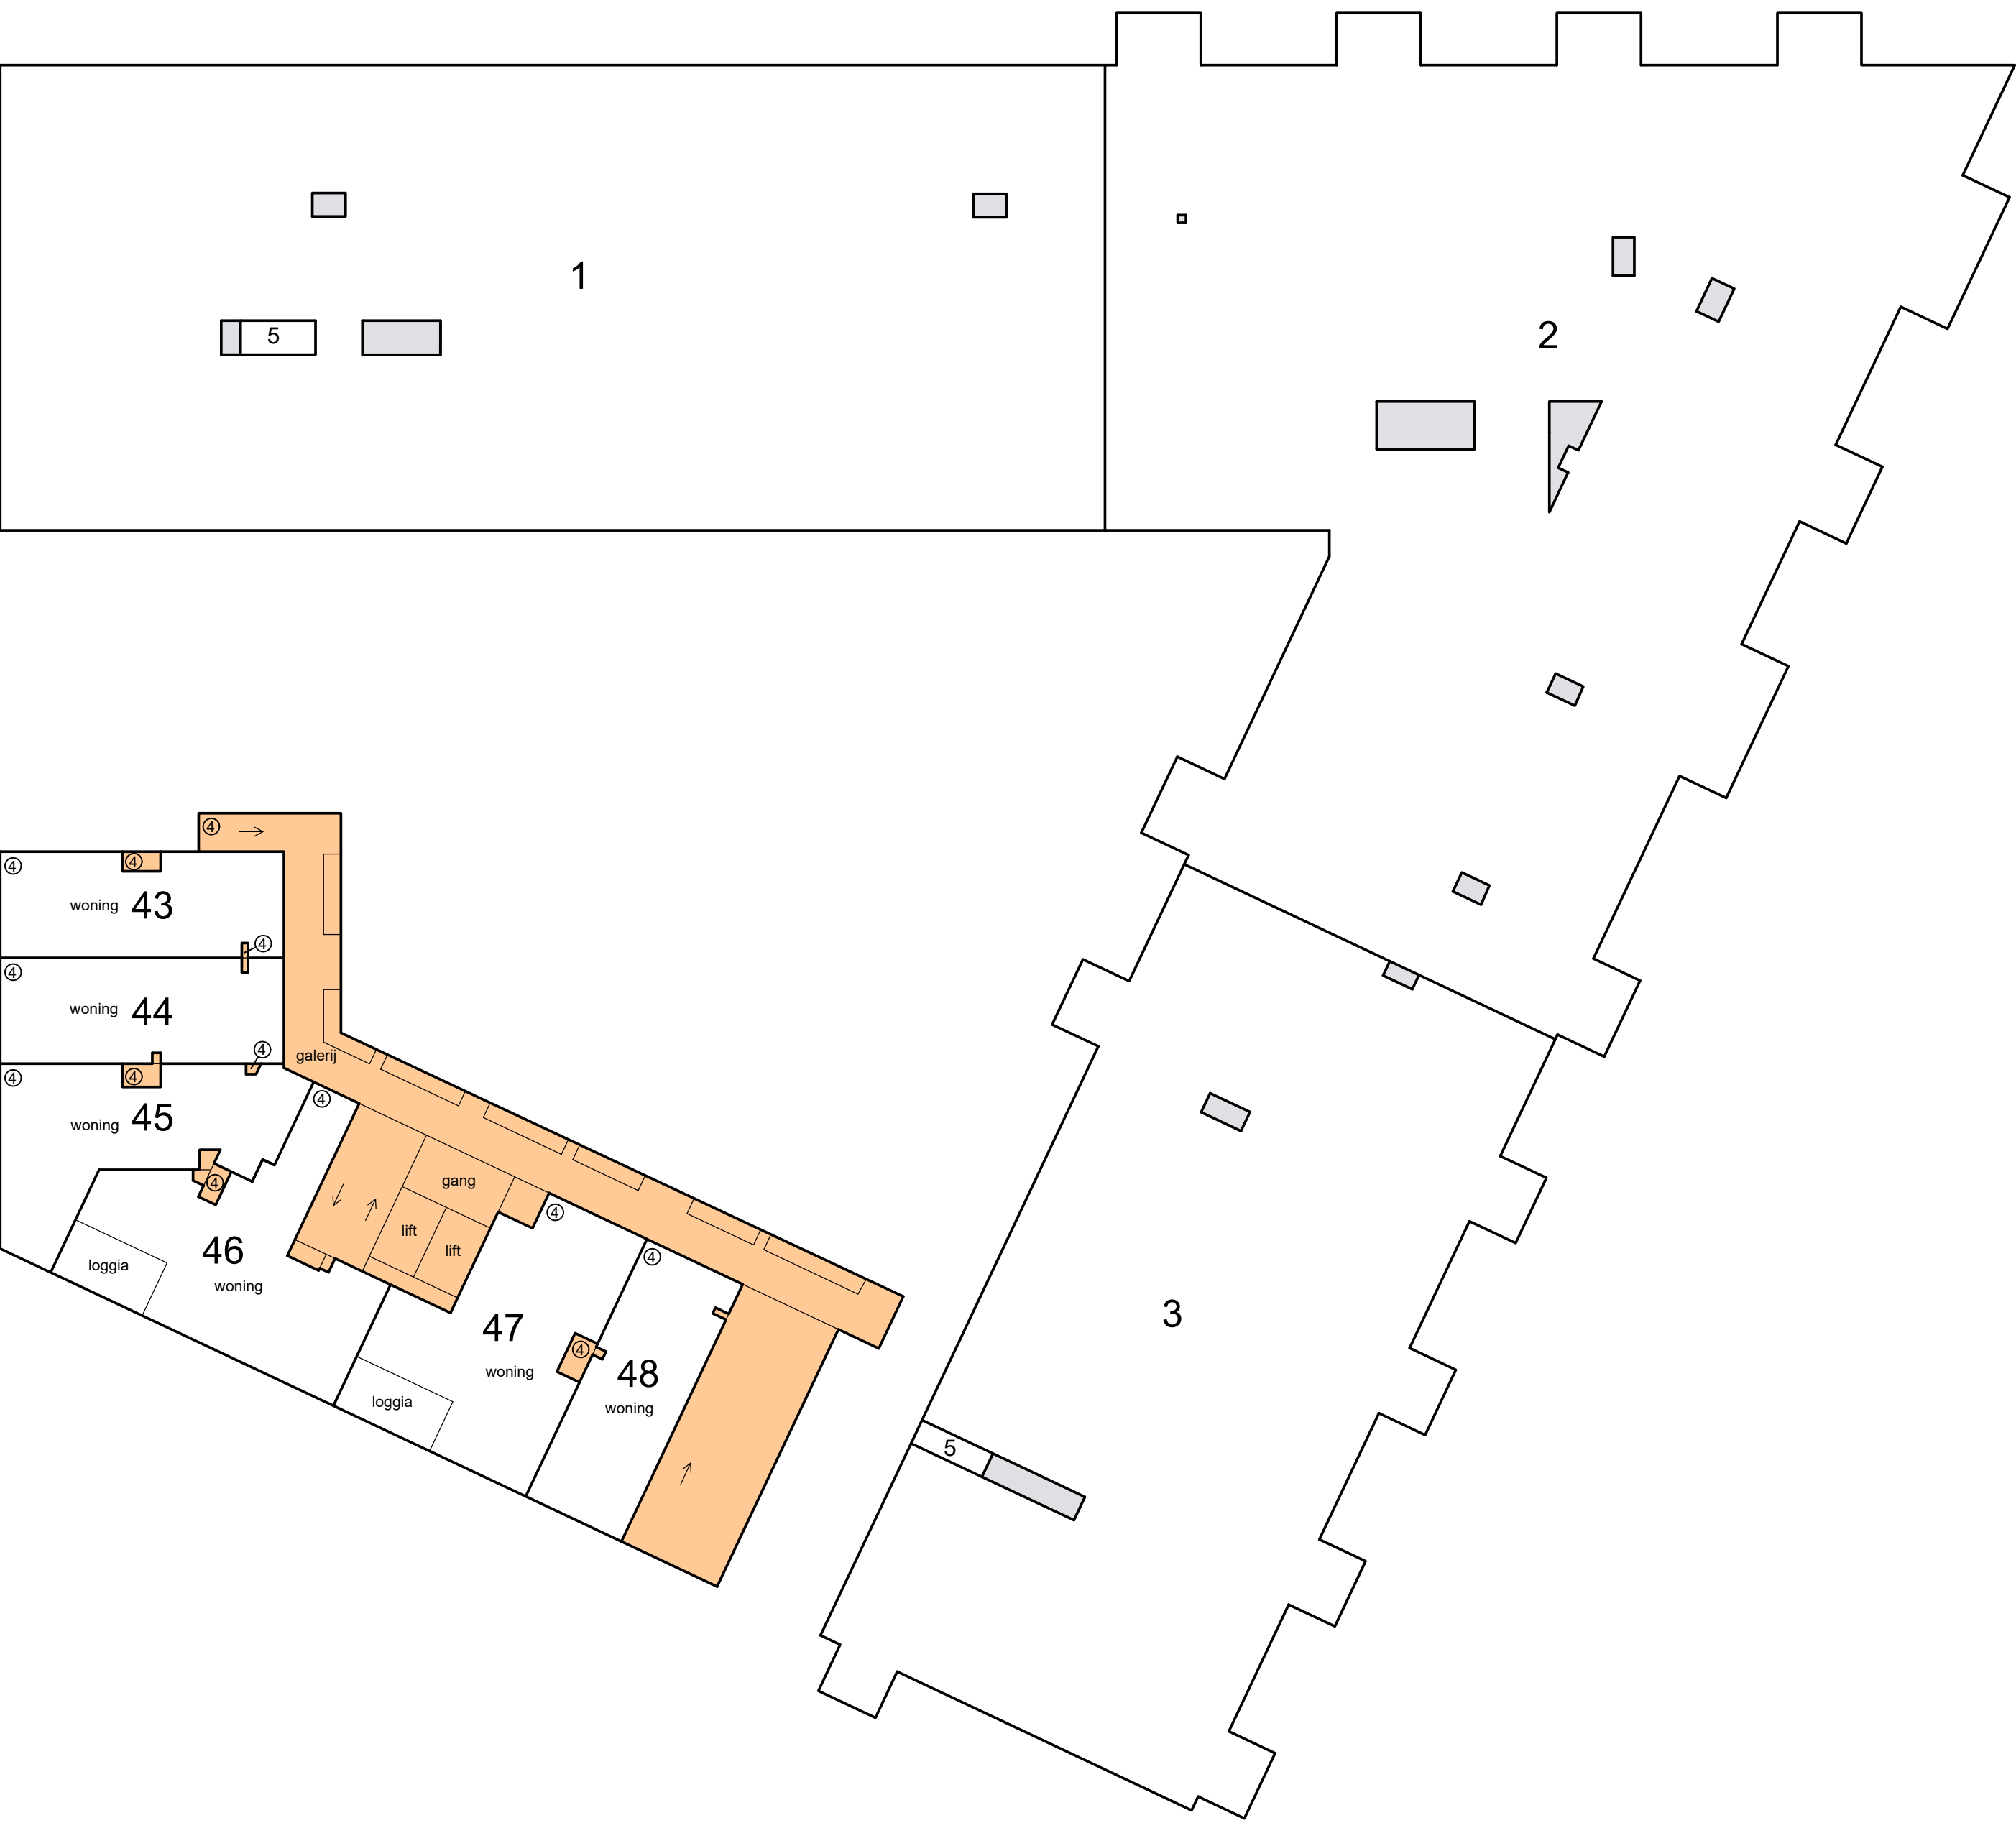


5e verdieping





2e verdieping




4e verdieping

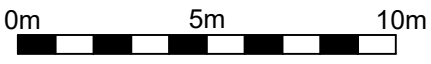

Schaal 1 : 200
= Gemeenschappelijk hoofdsplitsing
= Gemeenschappelijk ondersplitsing A4
Tekening bestaat uit 4 bladen
Blad 3

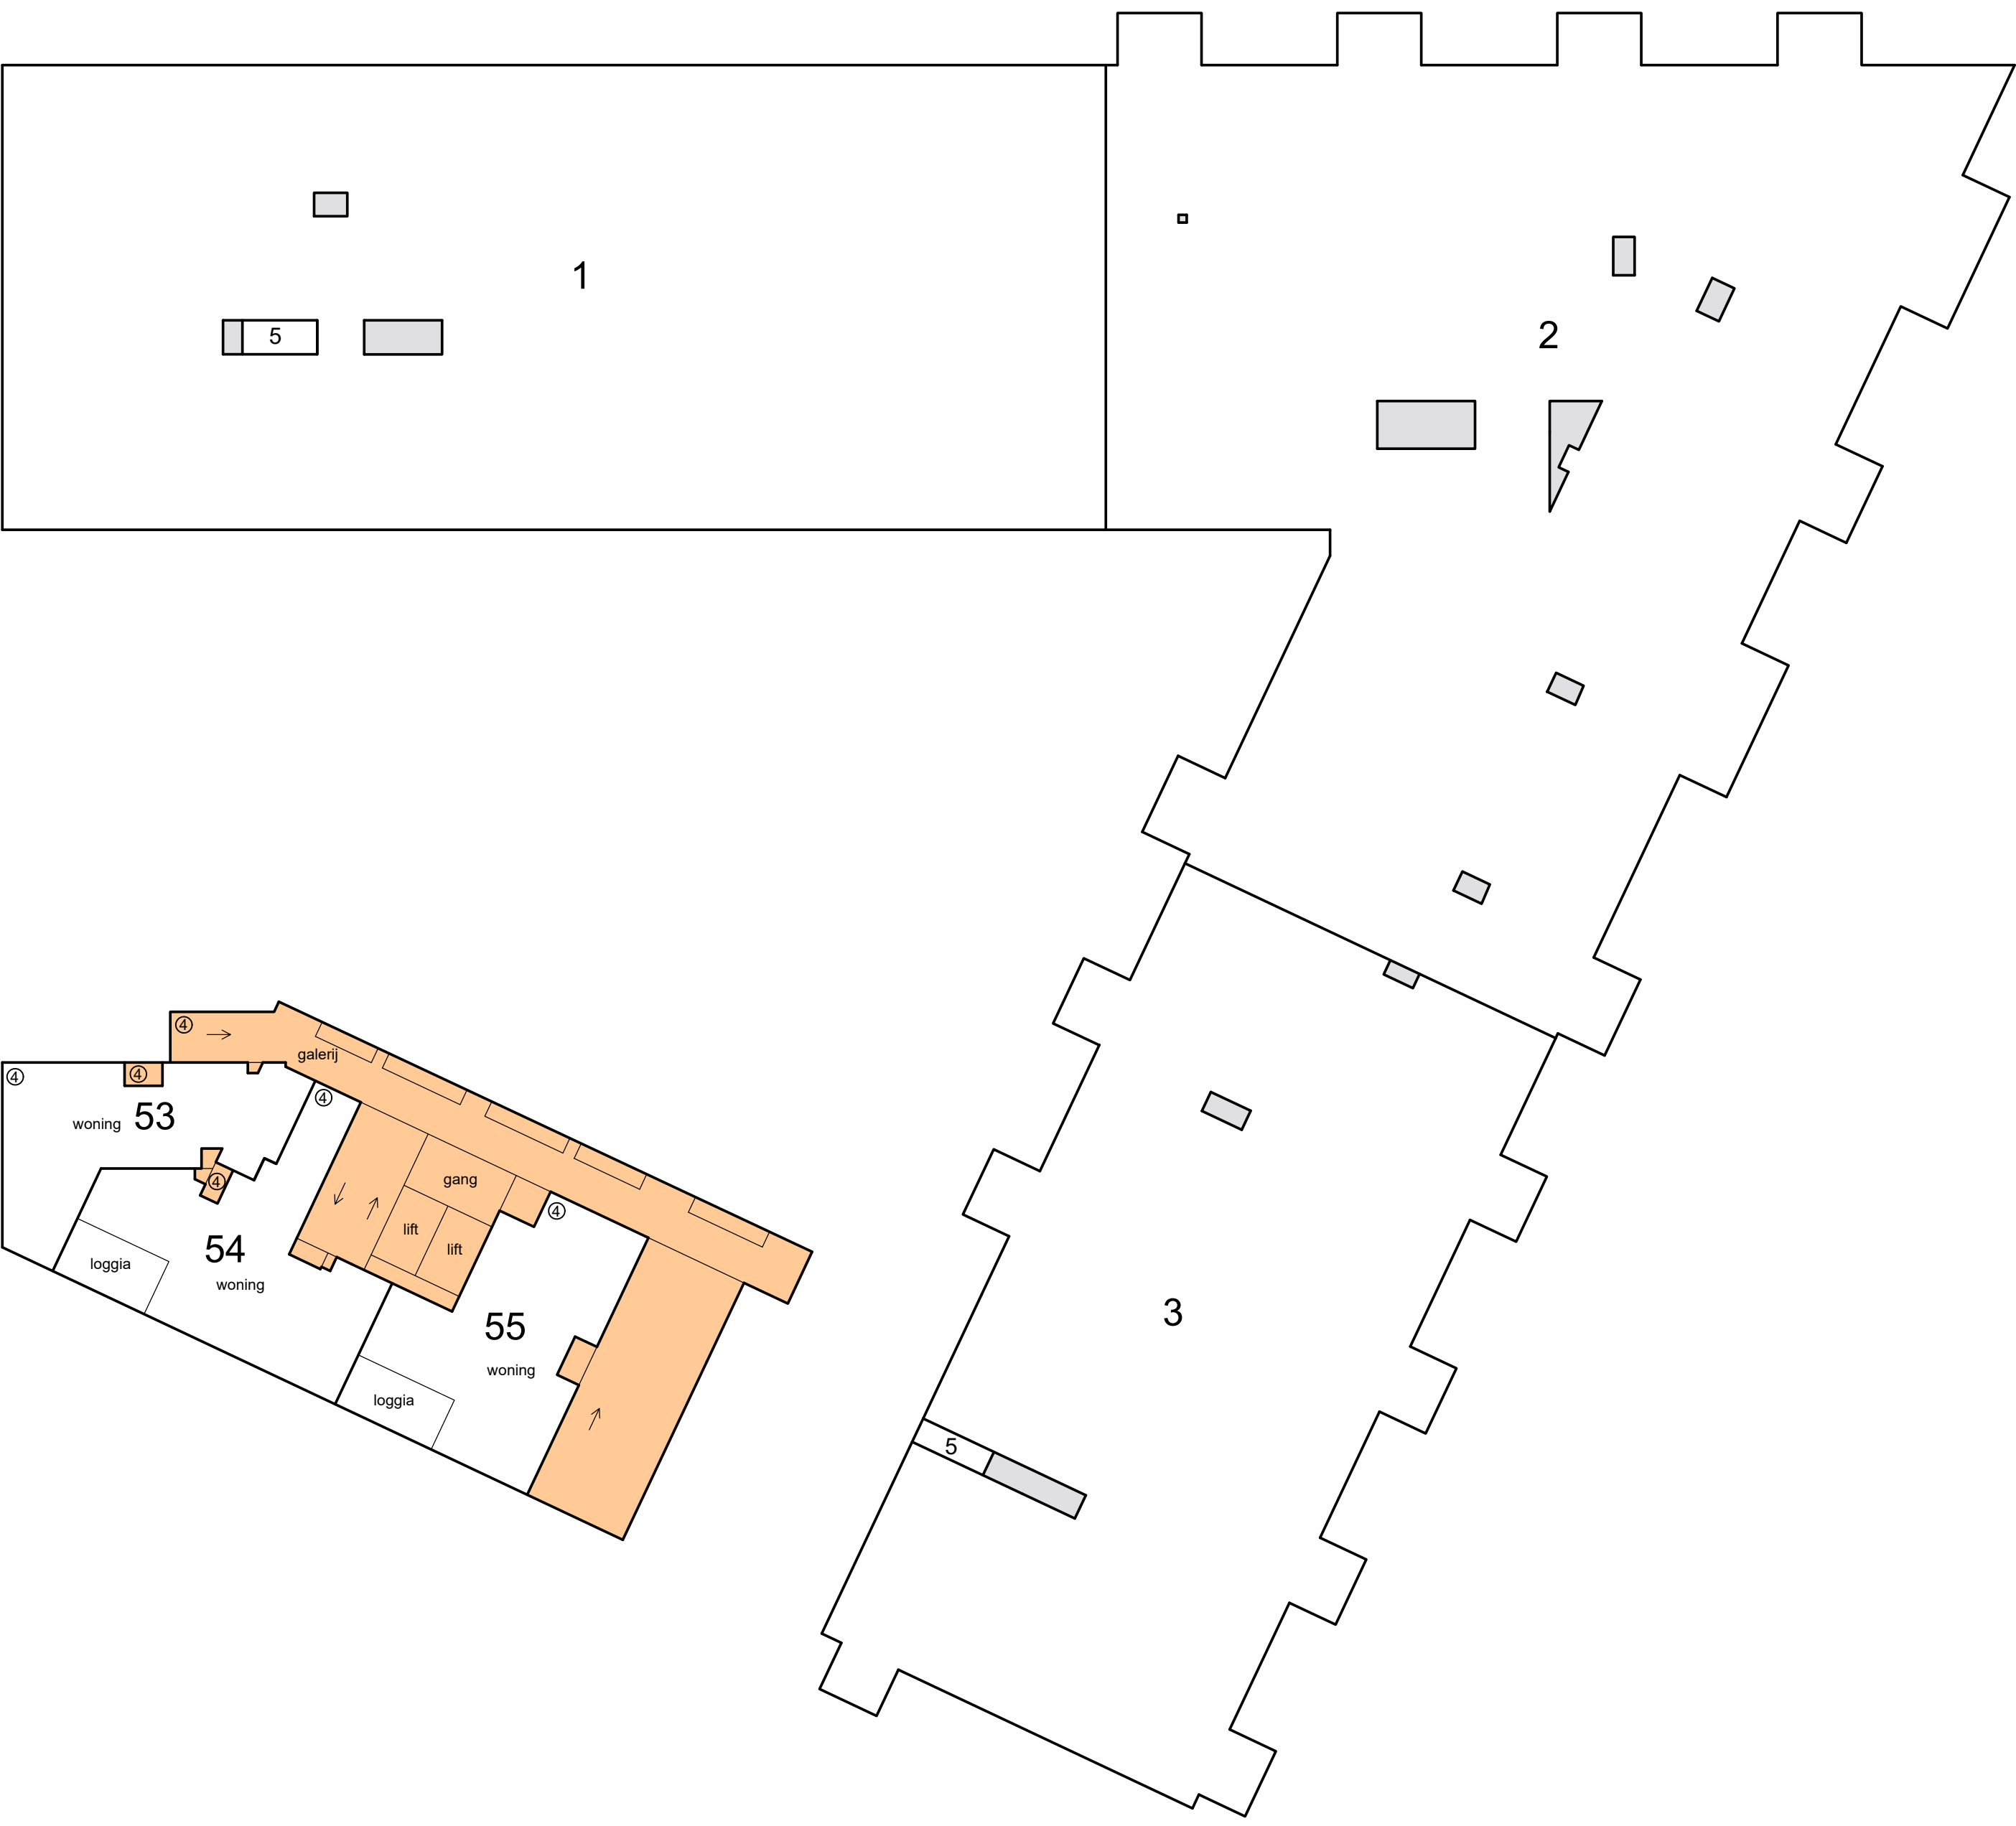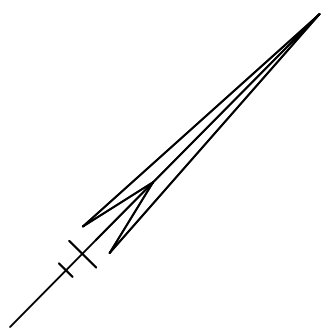


7e verdieping

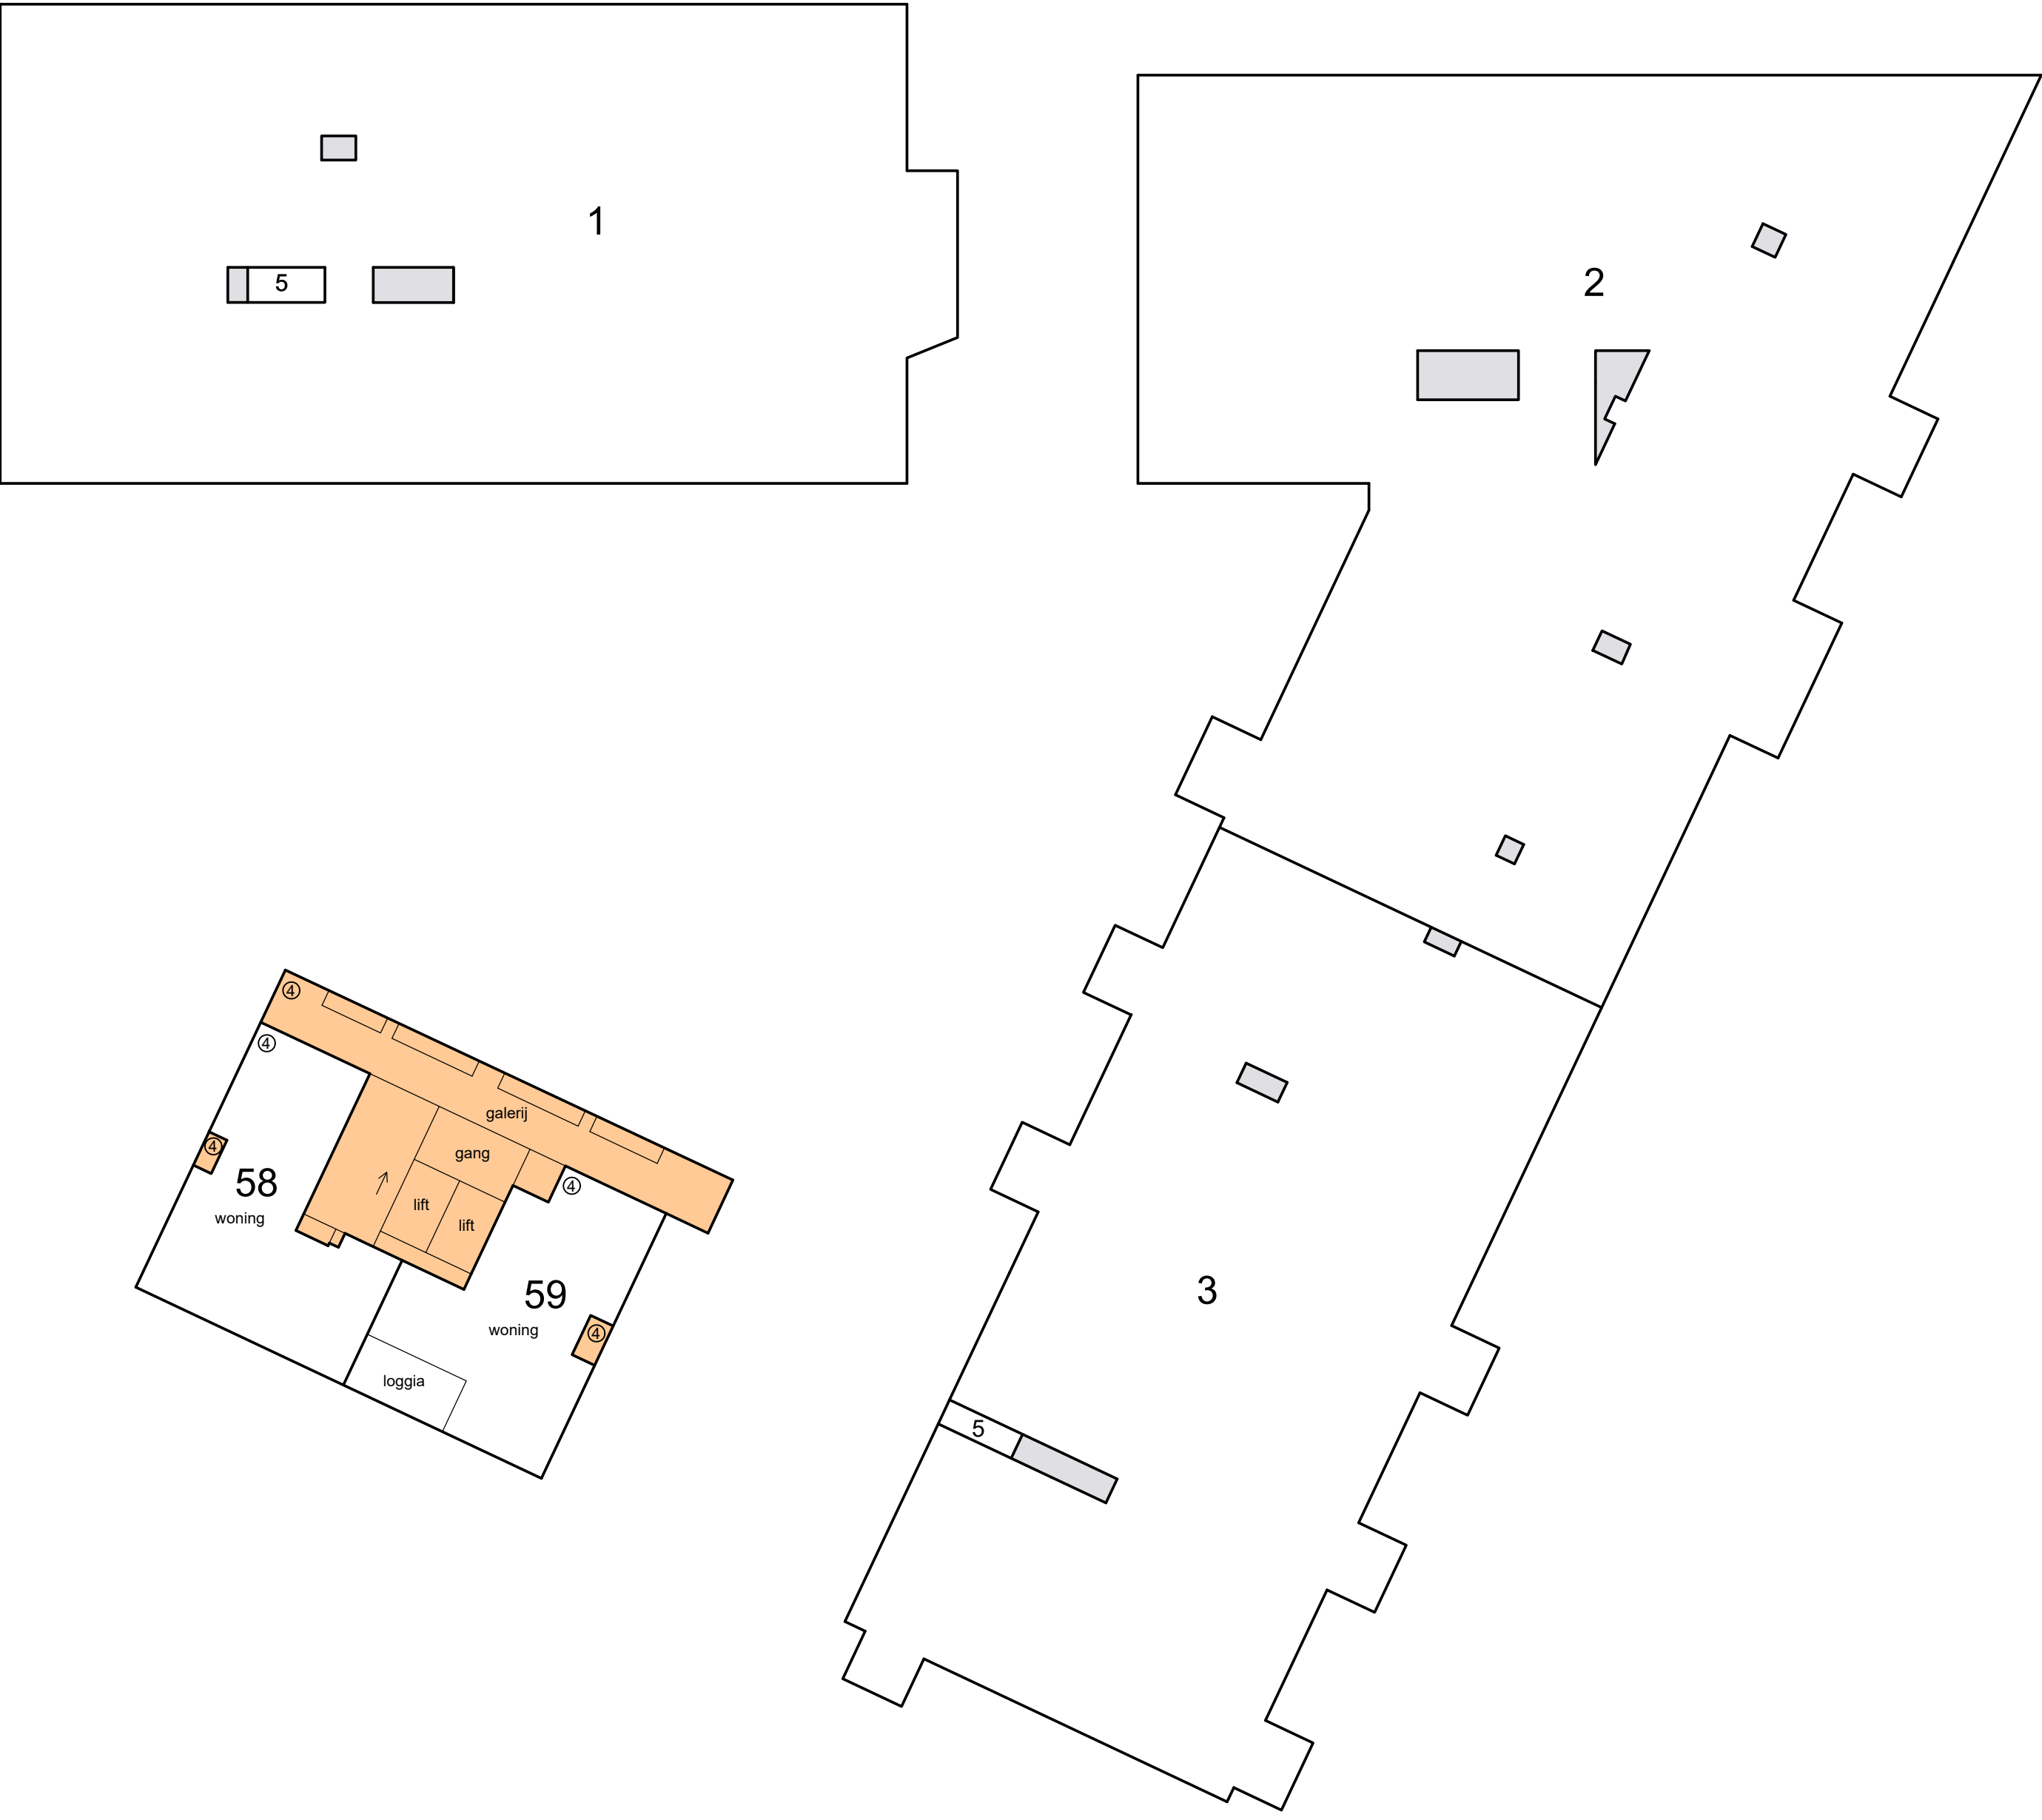


9e verdieping





6e verdieping

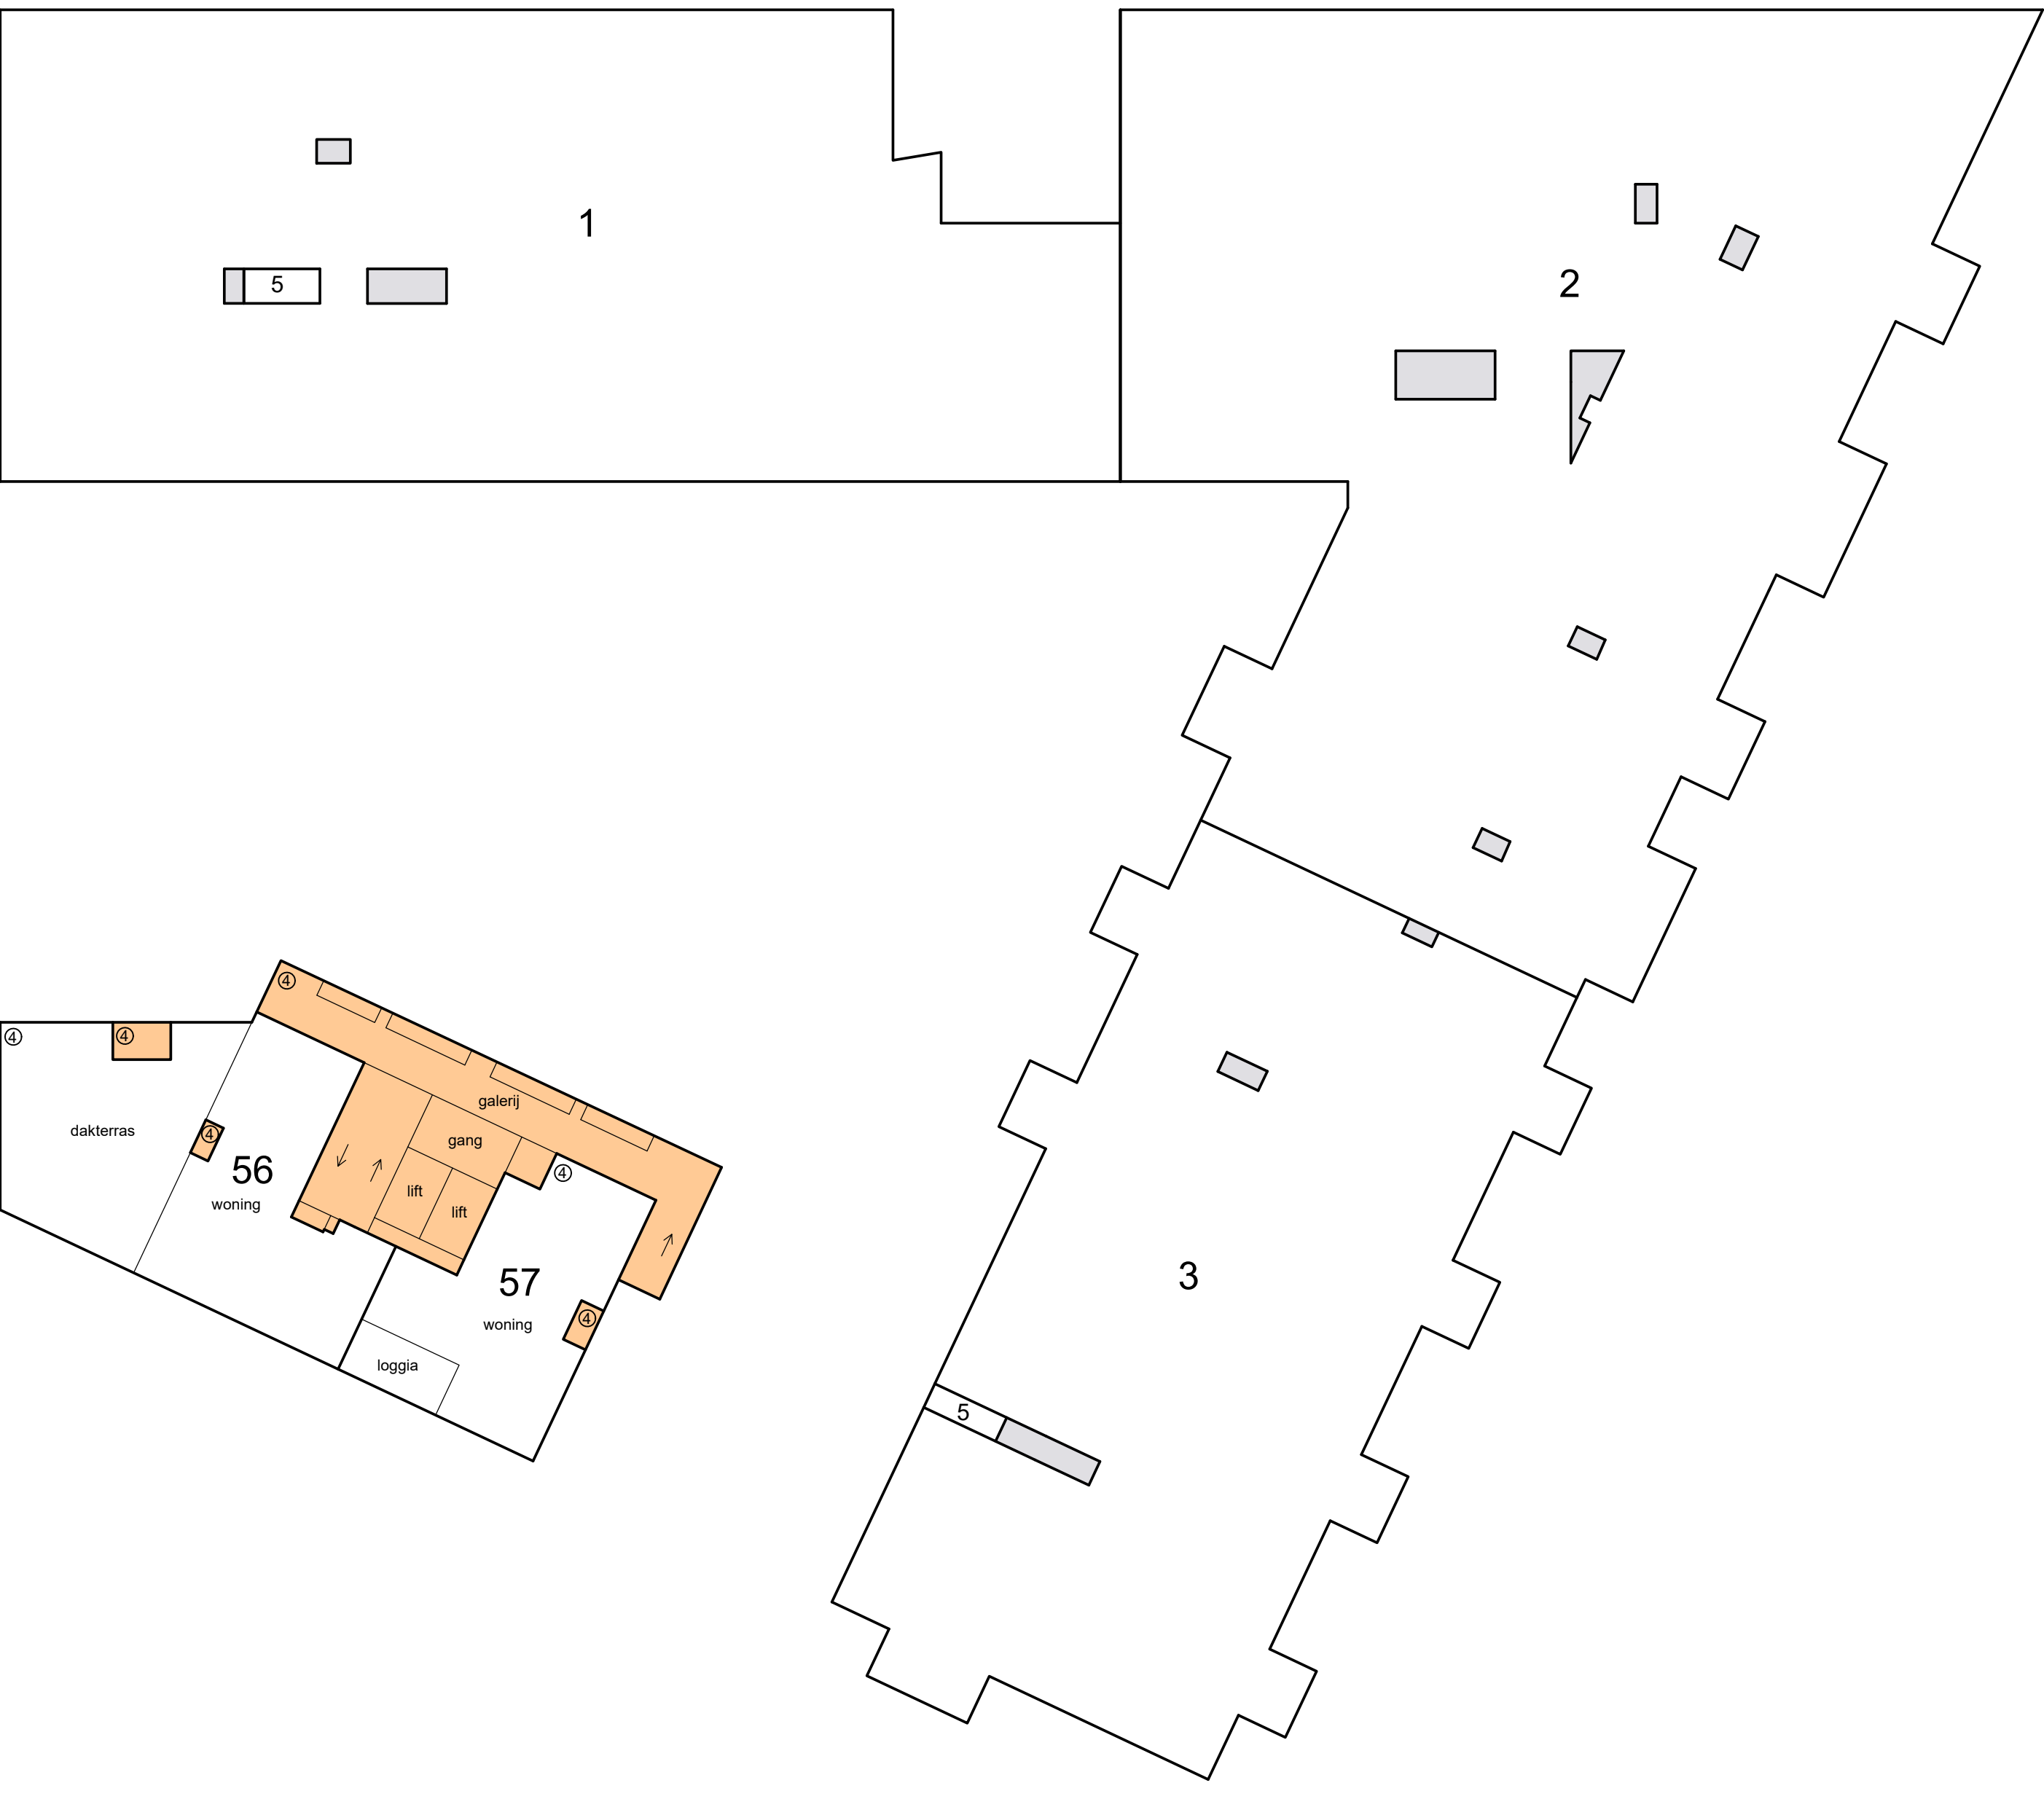


8e verdieping

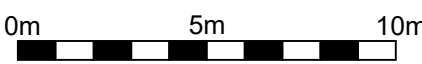


Schaal 1 : 200
= Gemeenschappelijk hoofdsplitsing
= Gemeenschappelijk ondersplitsing A4
Tekening bestaat uit 4 bladen
Blad 4

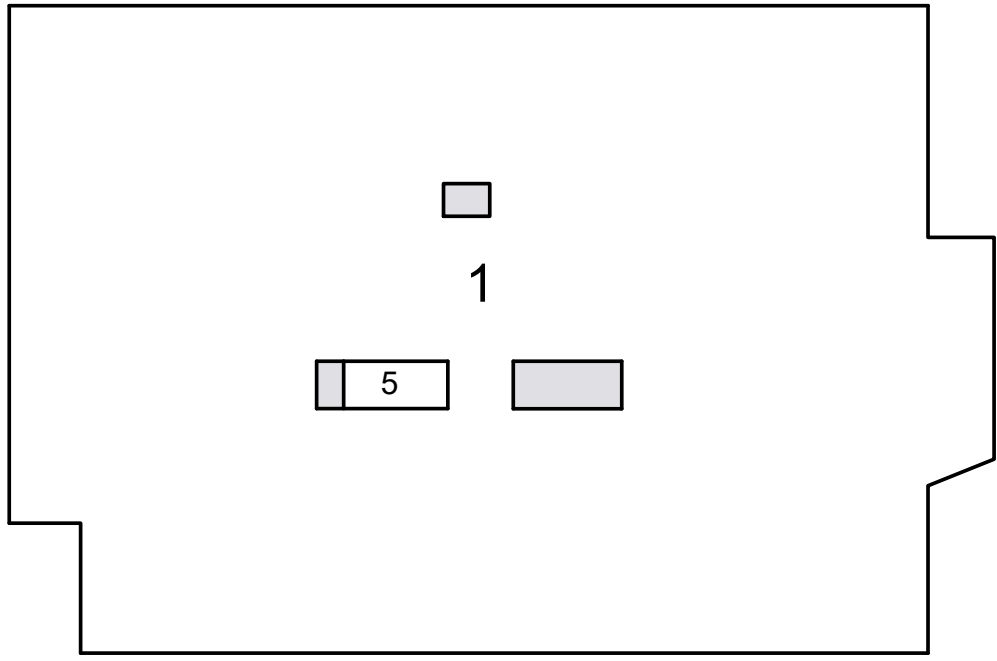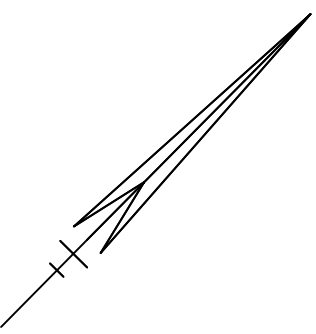





11e verdieping

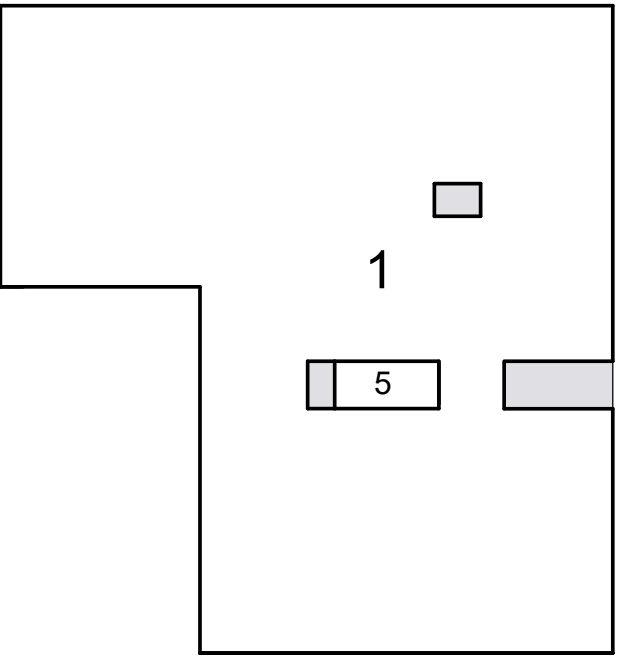

dak

 

10e verdieping

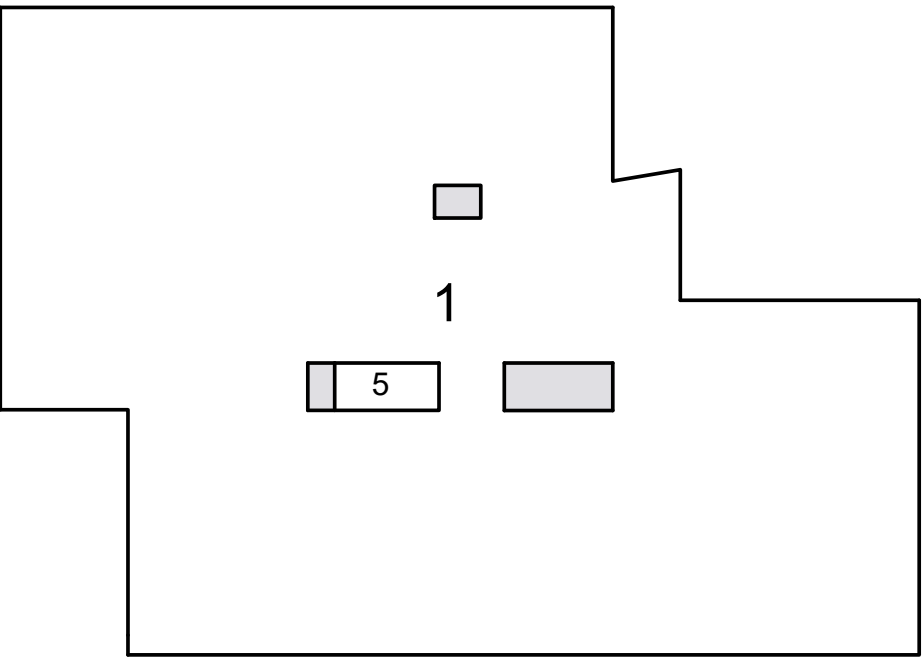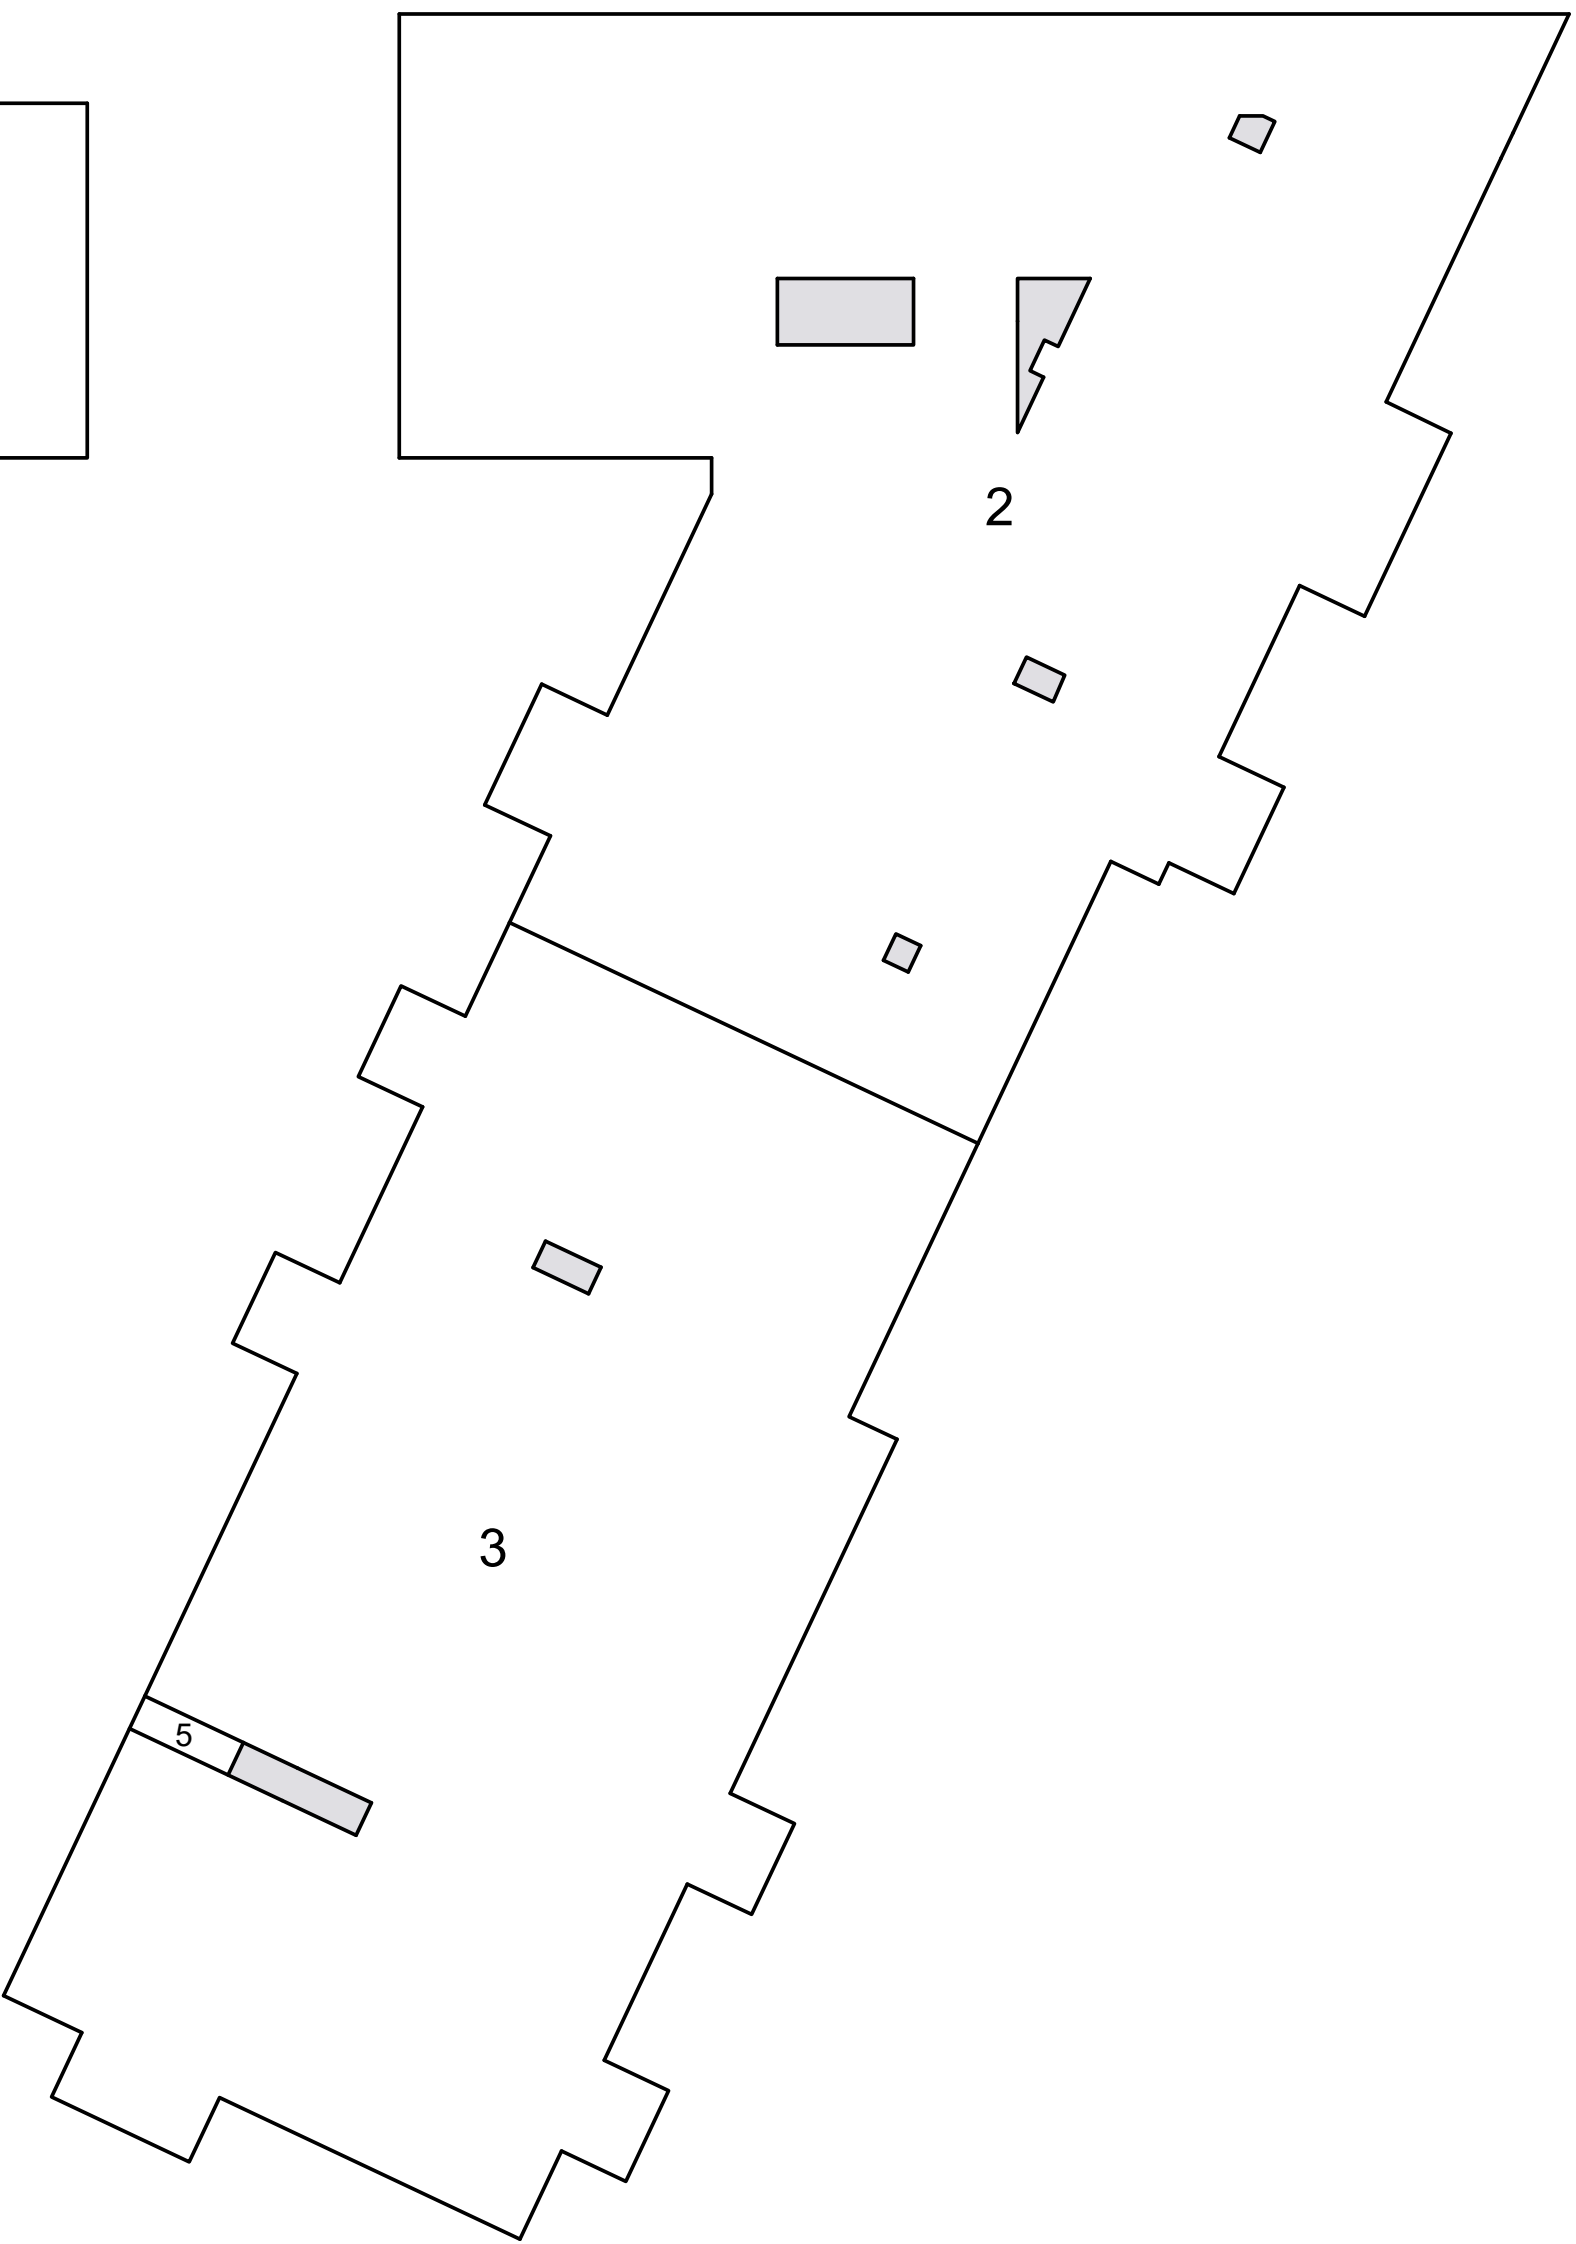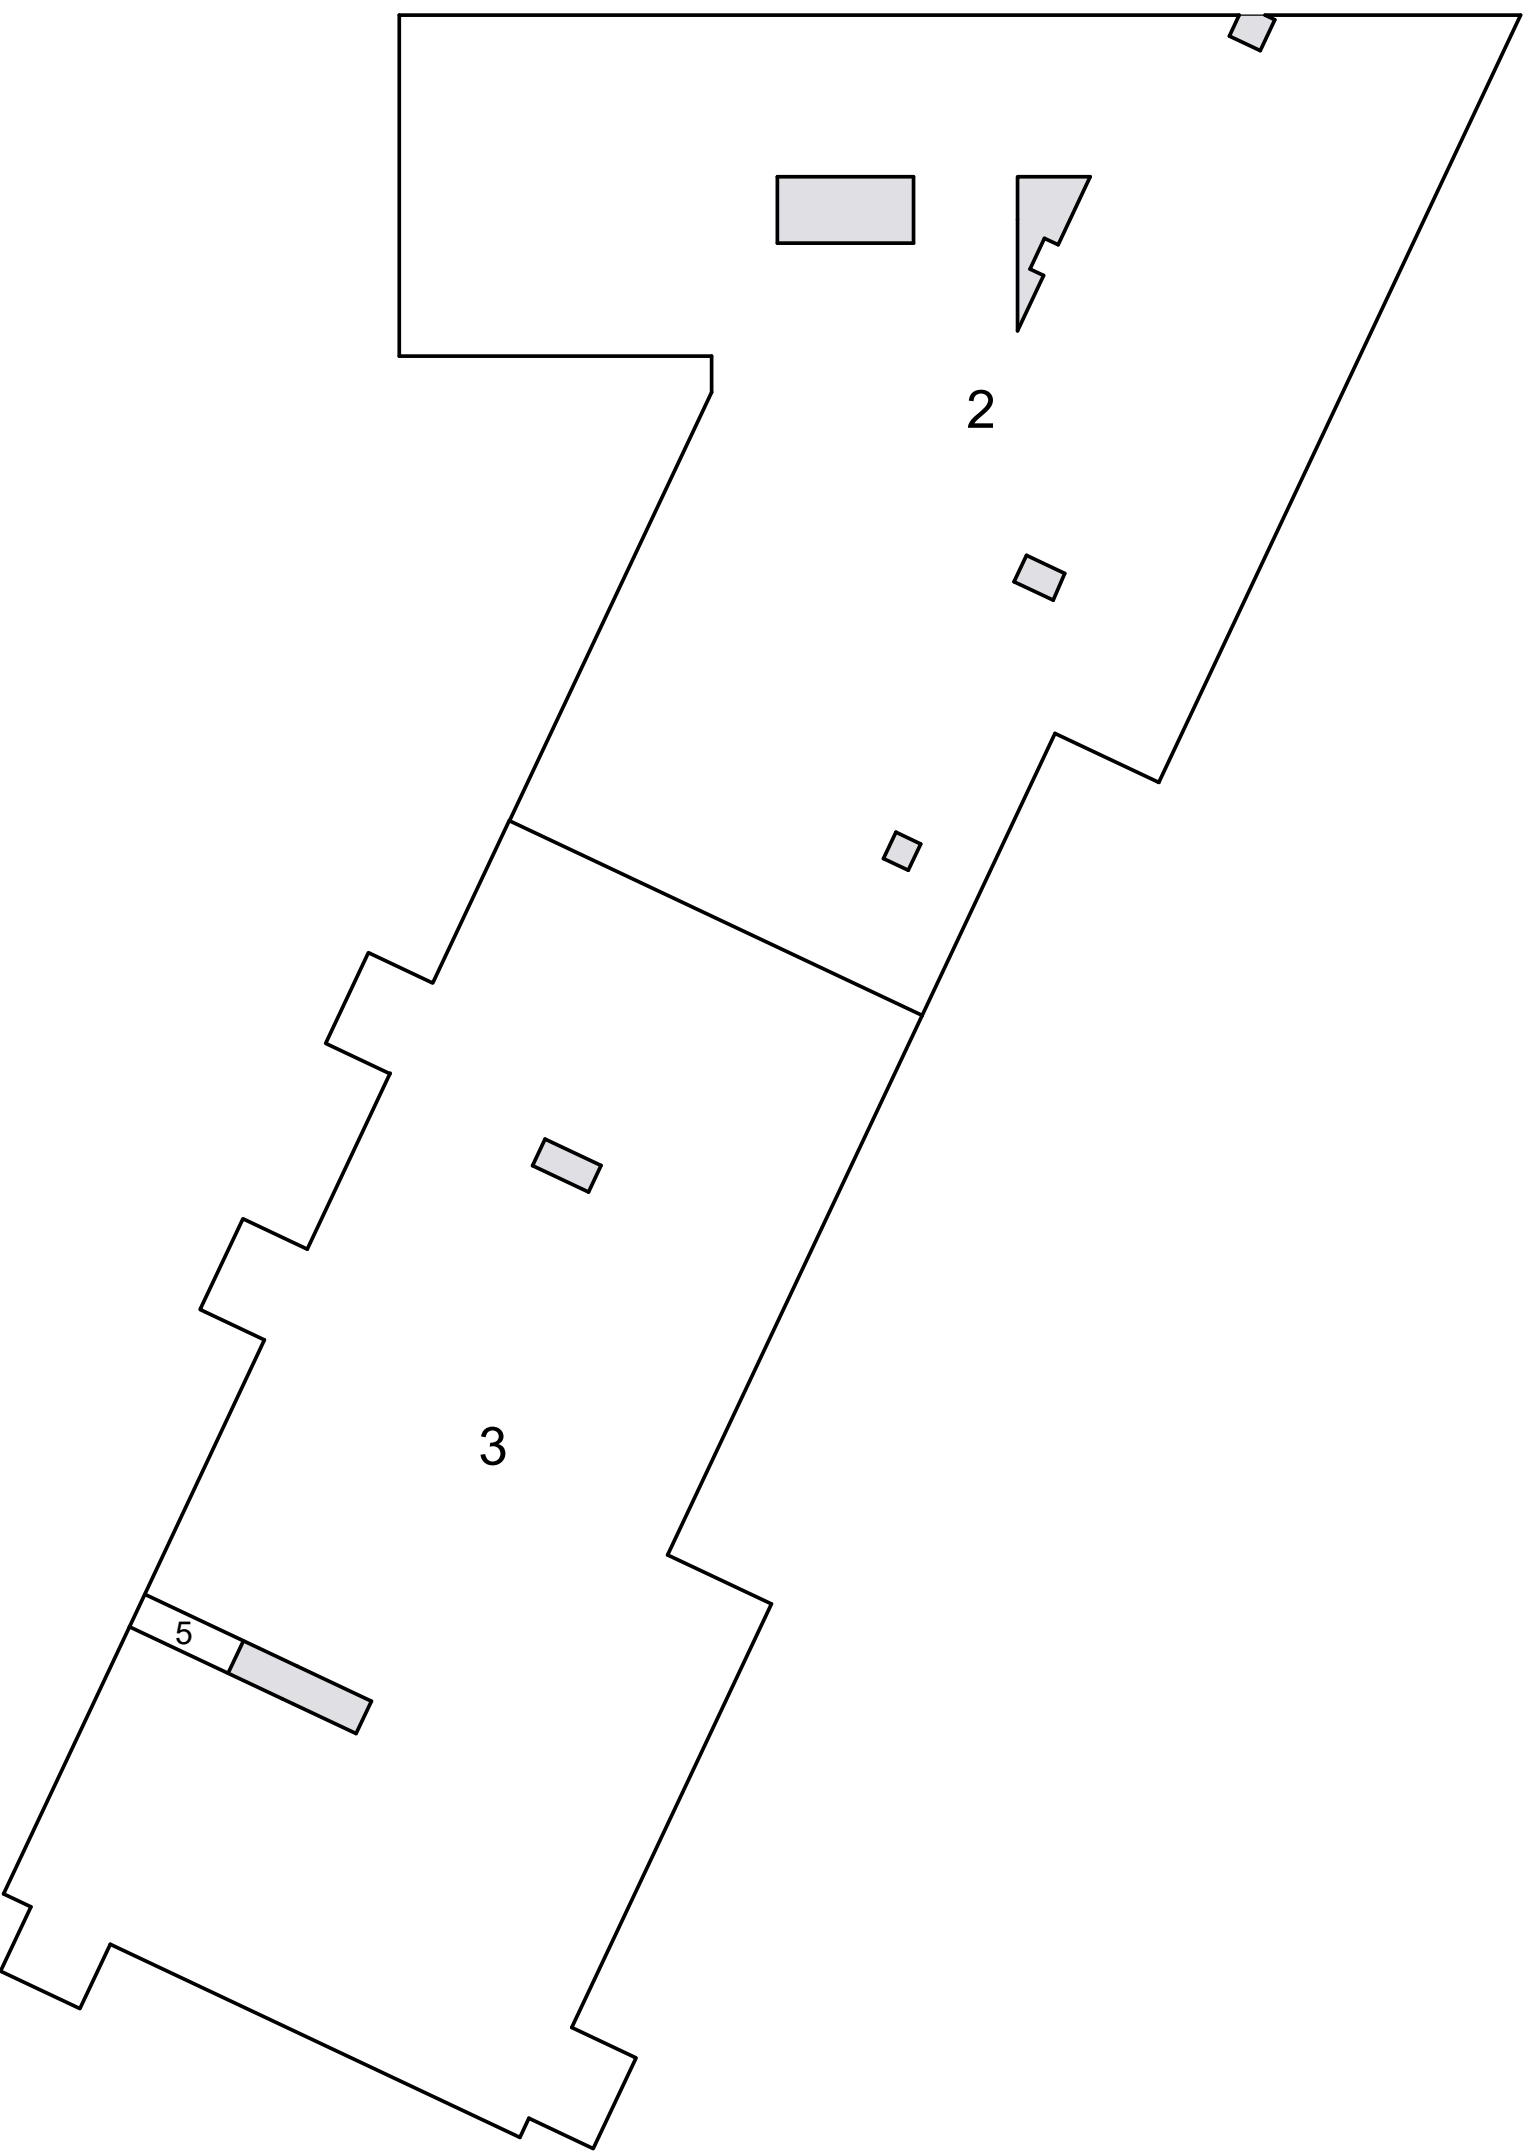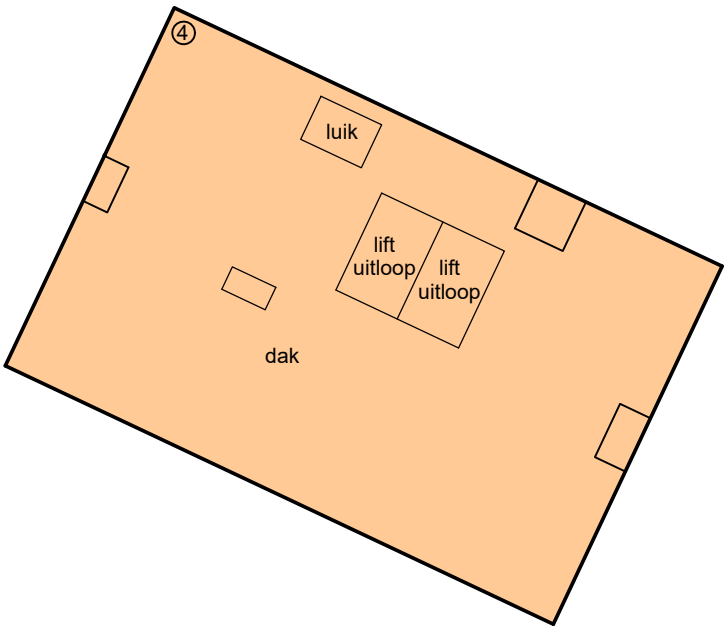

12e verdieping

