




Voorgenomen splitsing in appartementsrechten van het kadastrale perceel: IJmuiden I
 Alsmede het recht van opstal van de percelen: IJmuiden I

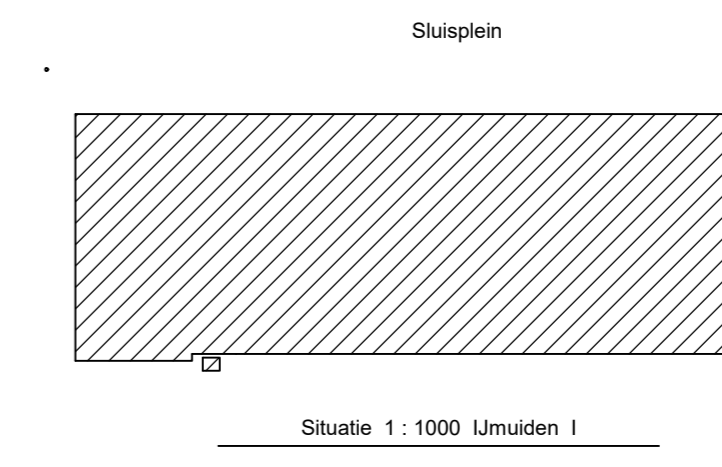


Schaal 1 : 200
 = Gemeenschappelijk
 Tekening bestaat uit 3 bladen
 Blad 1

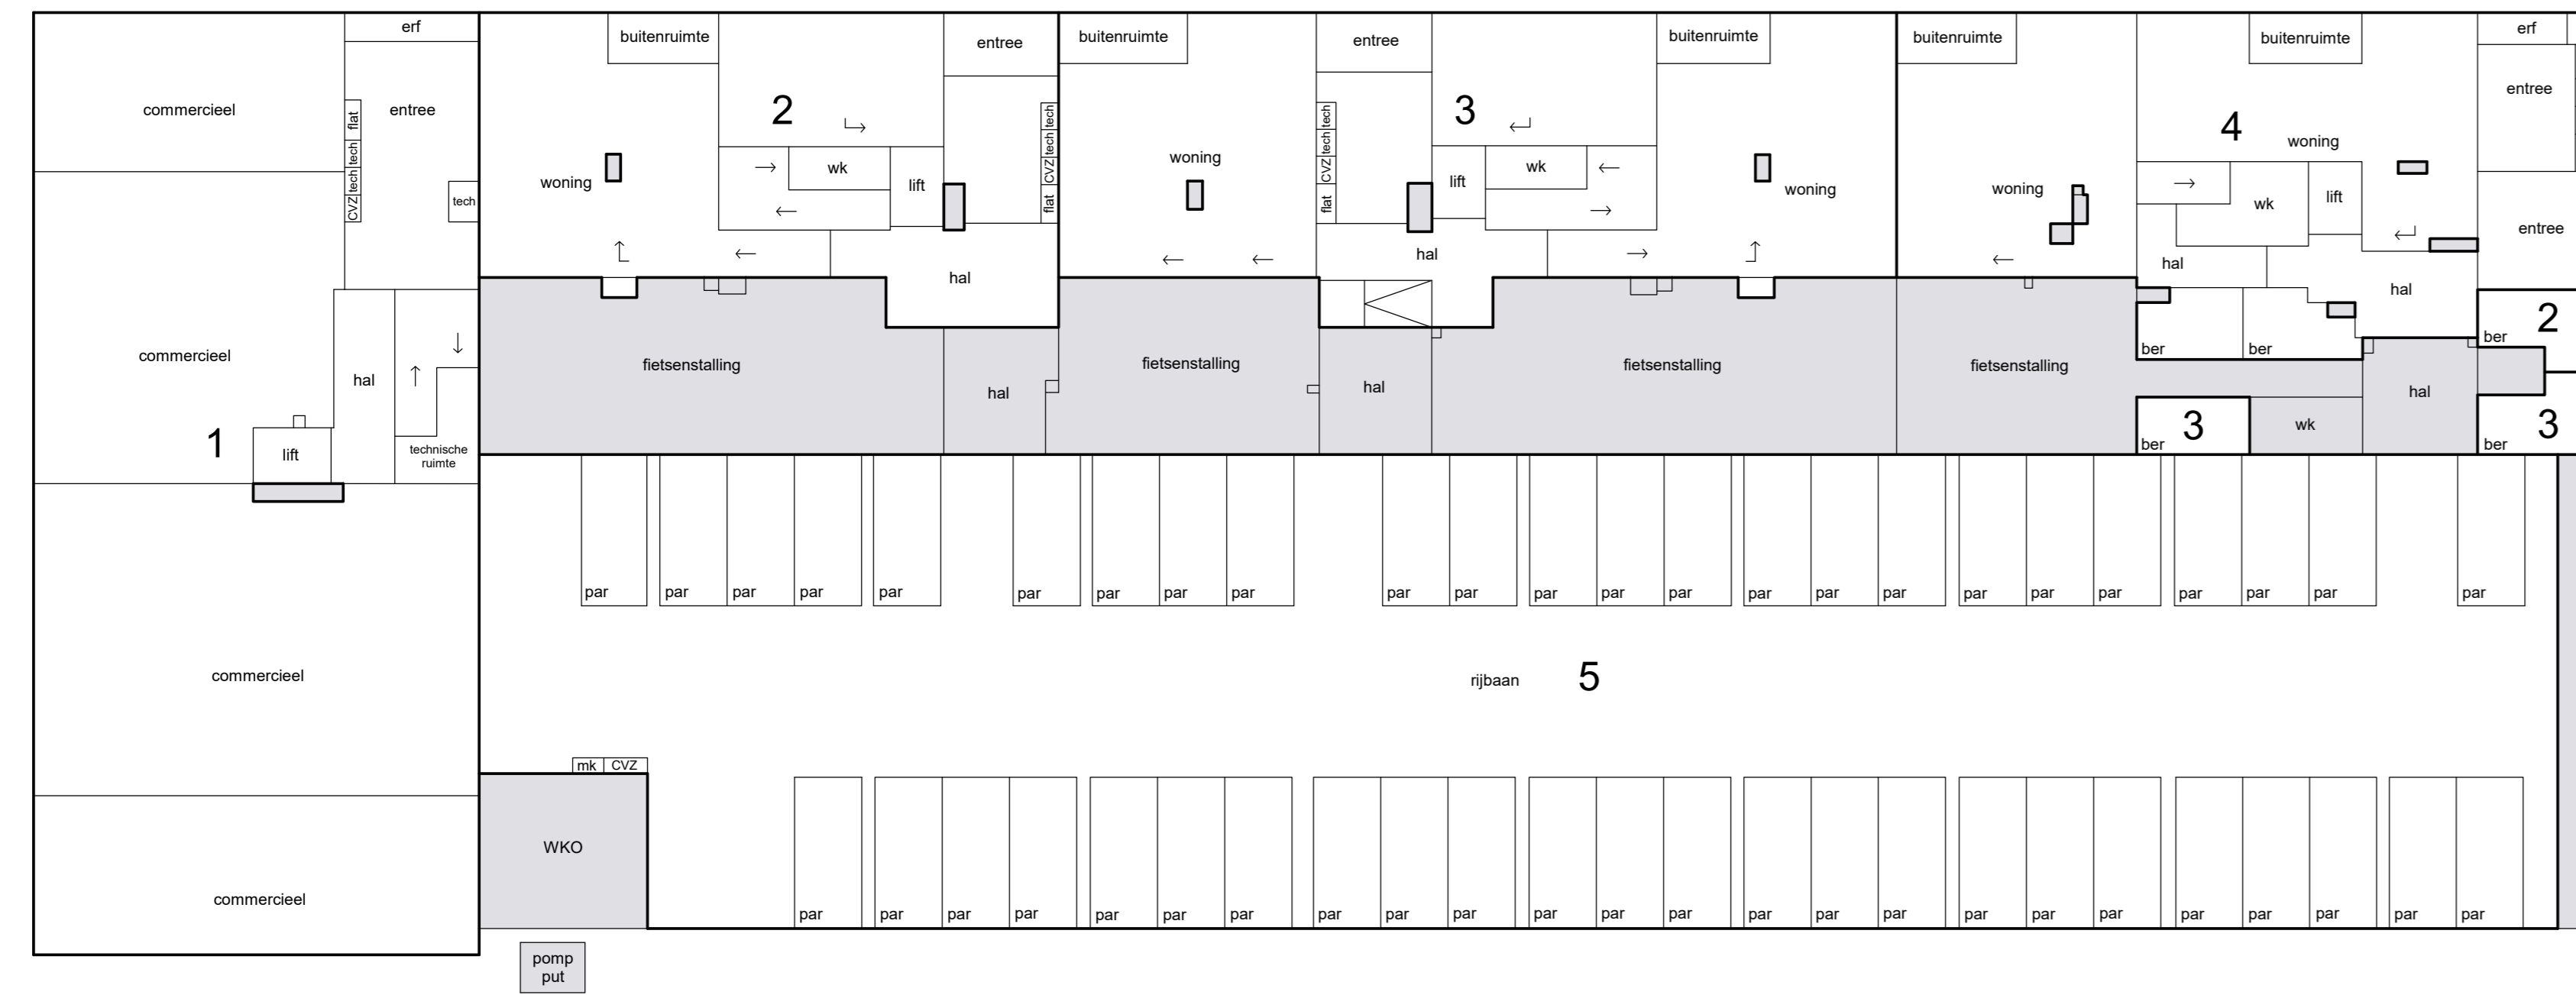


begane grond

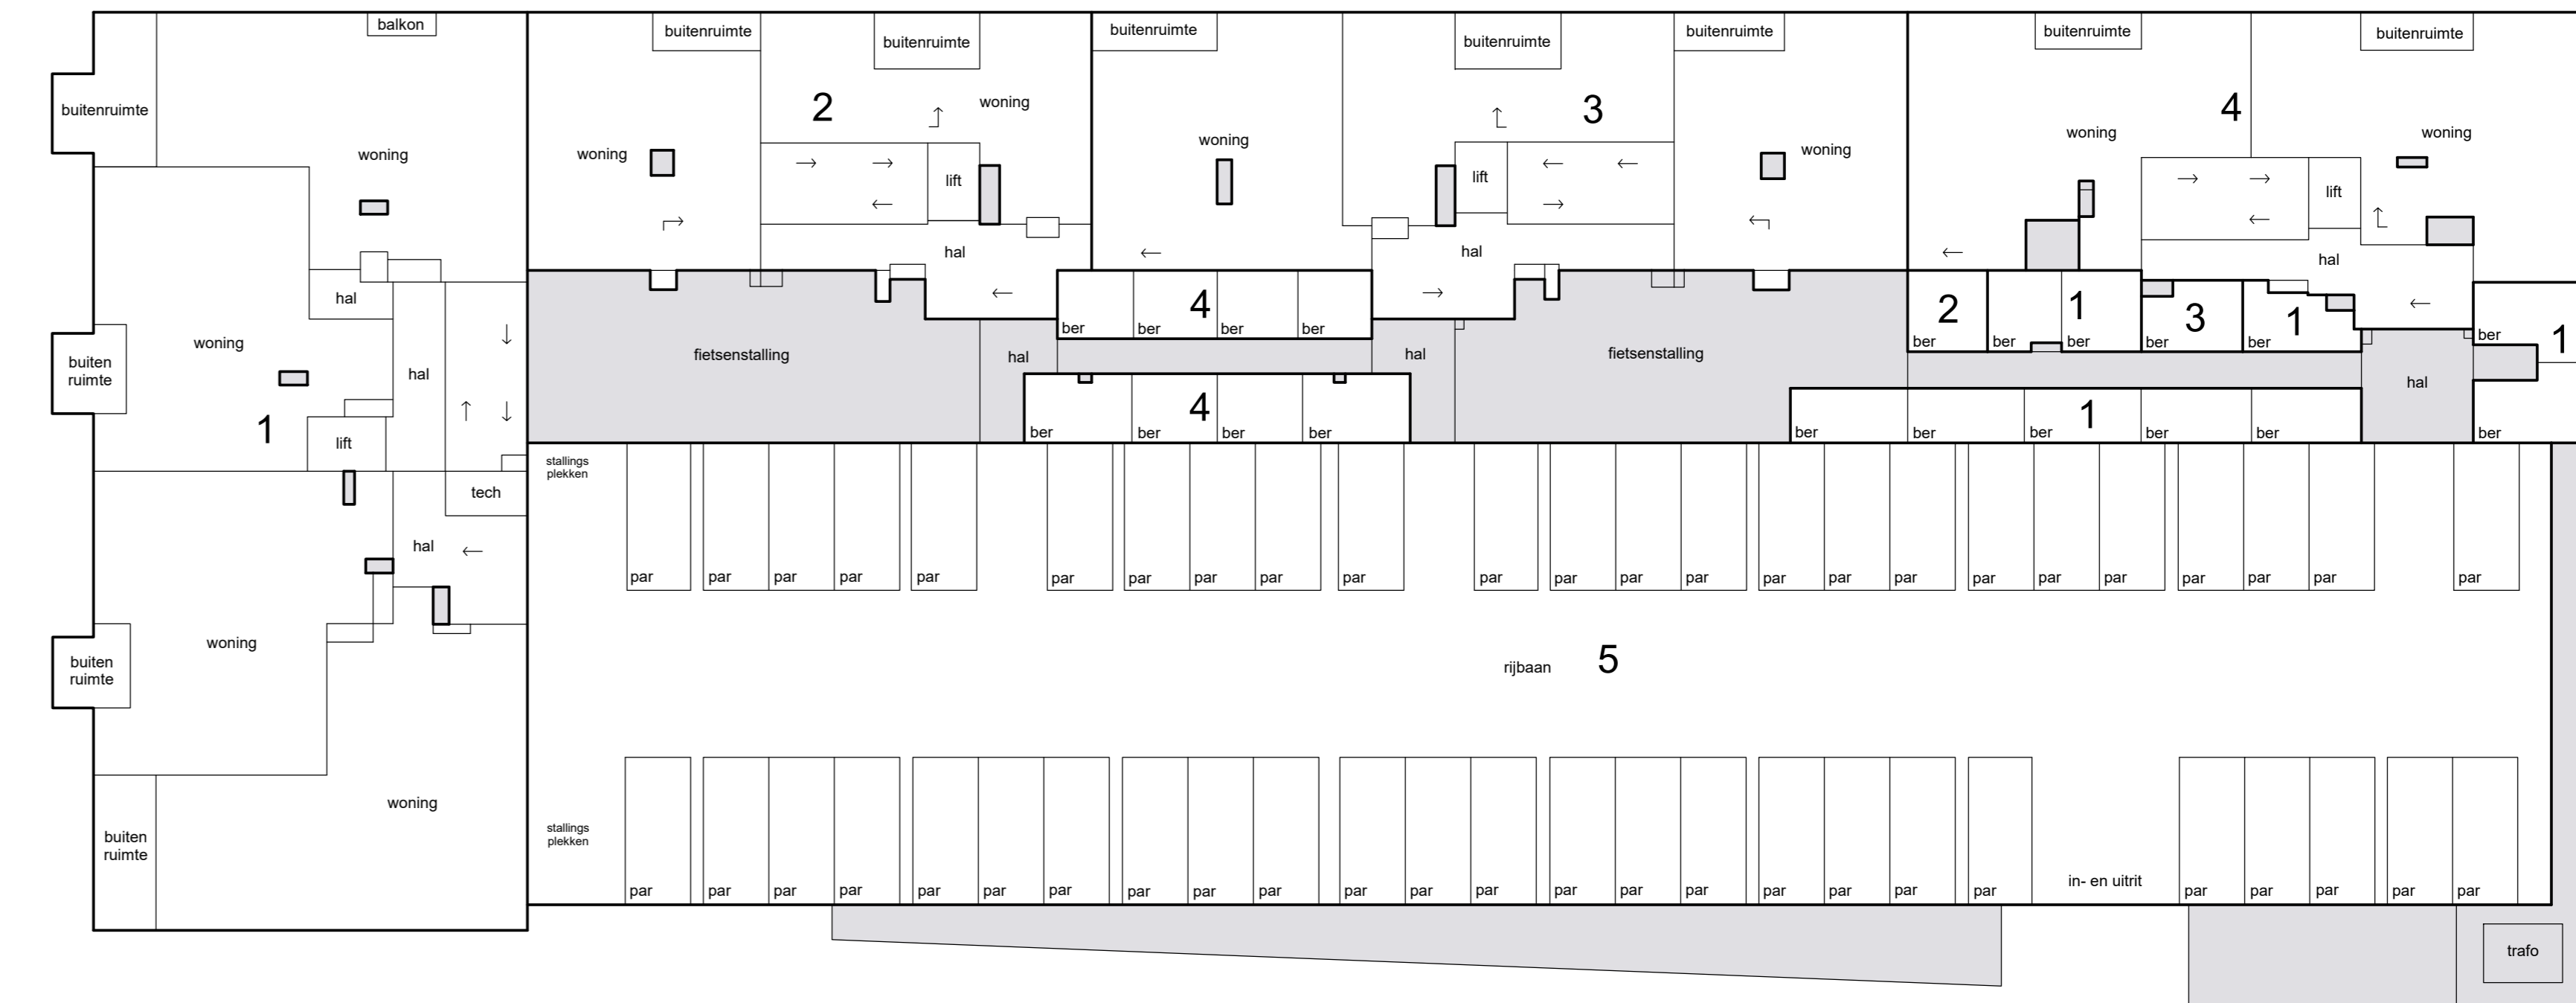


1e etage

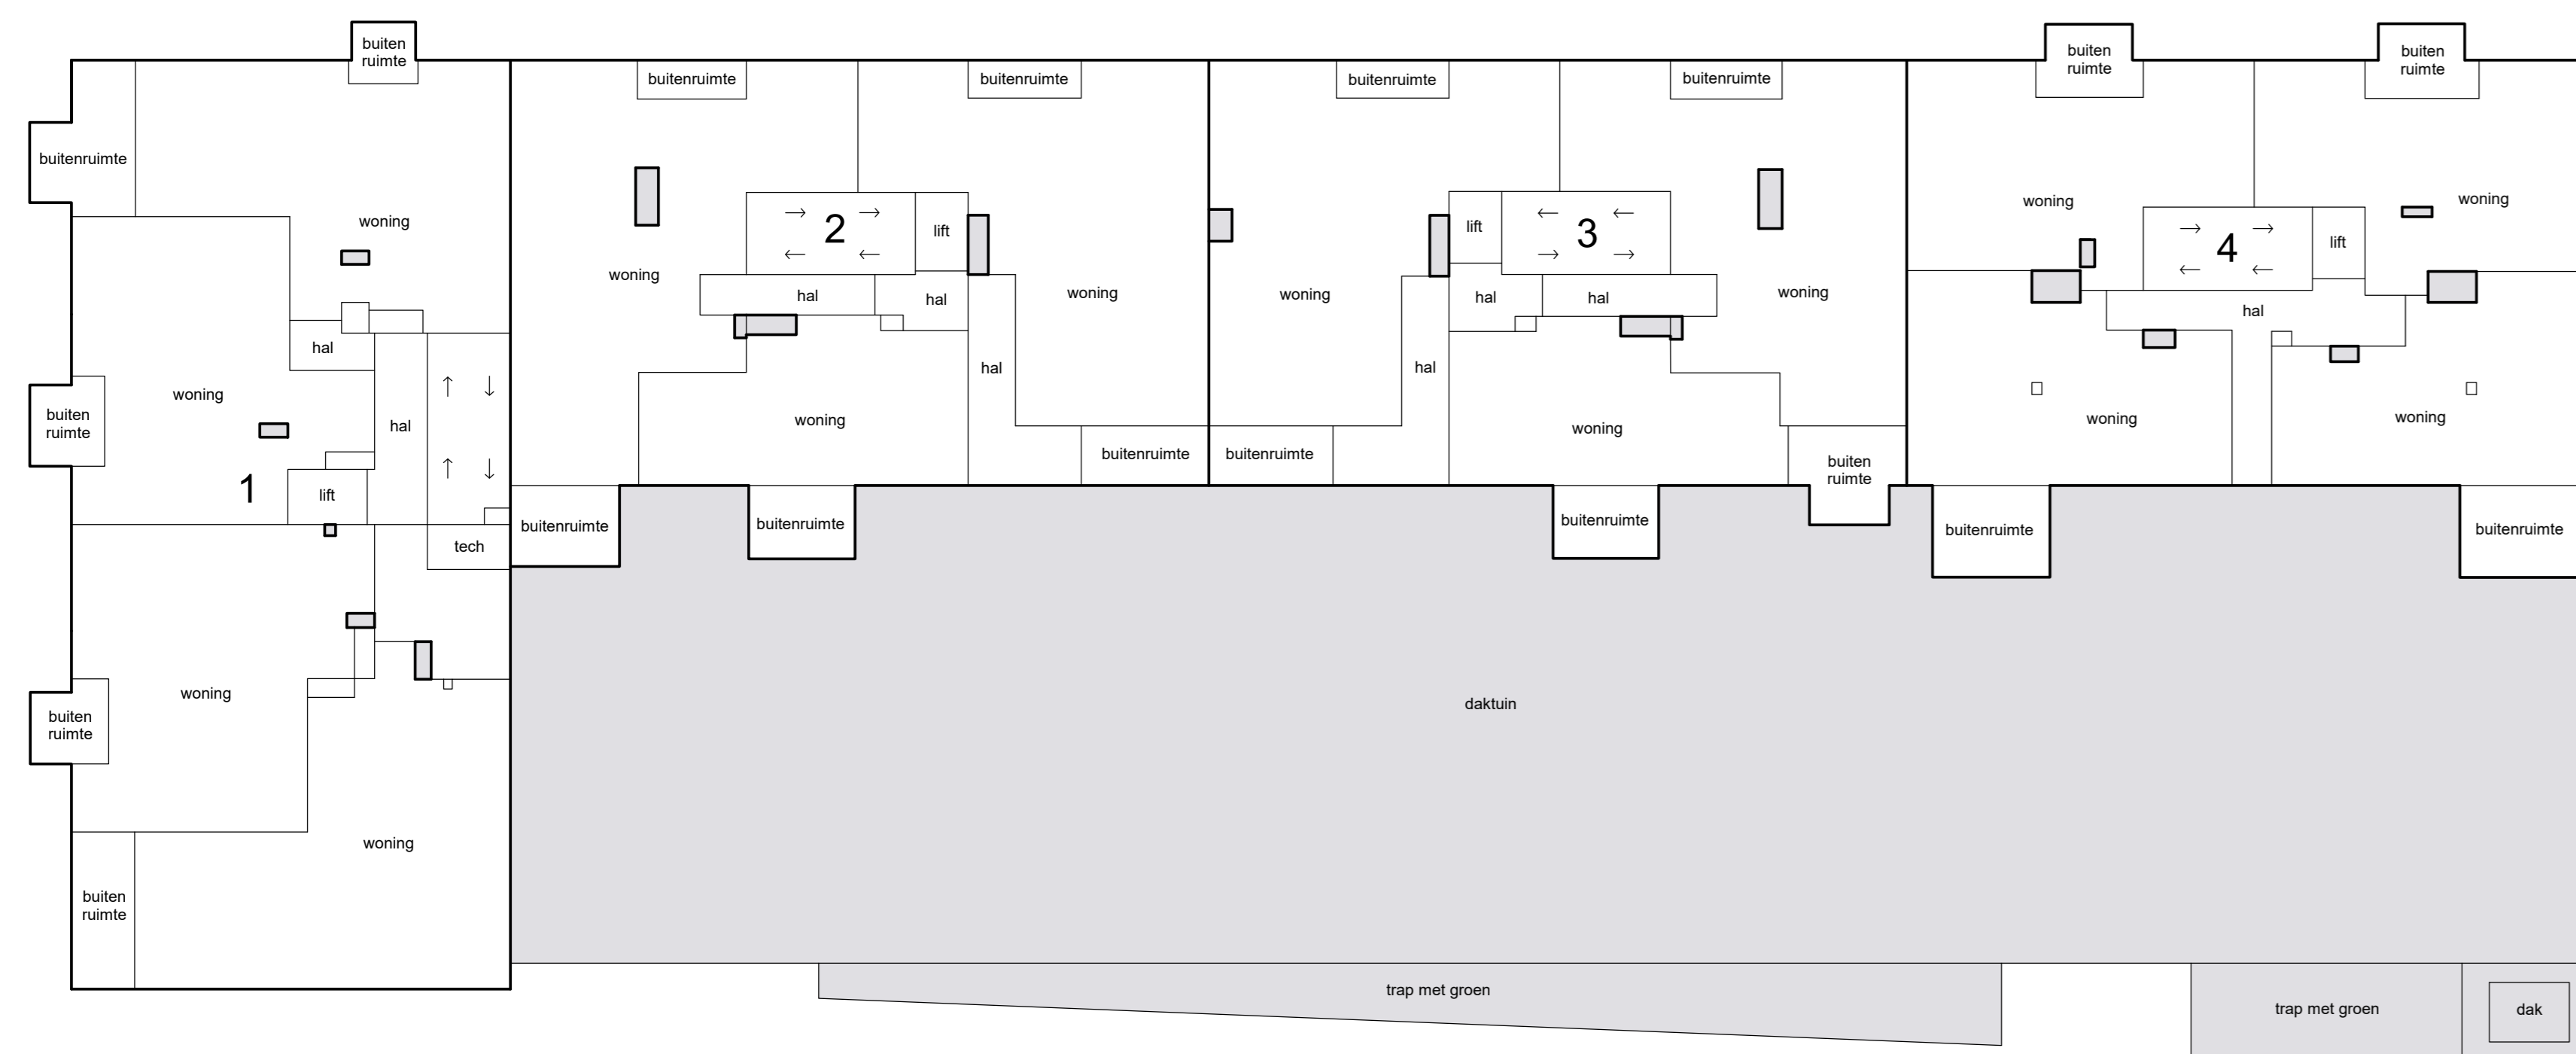


2e etage

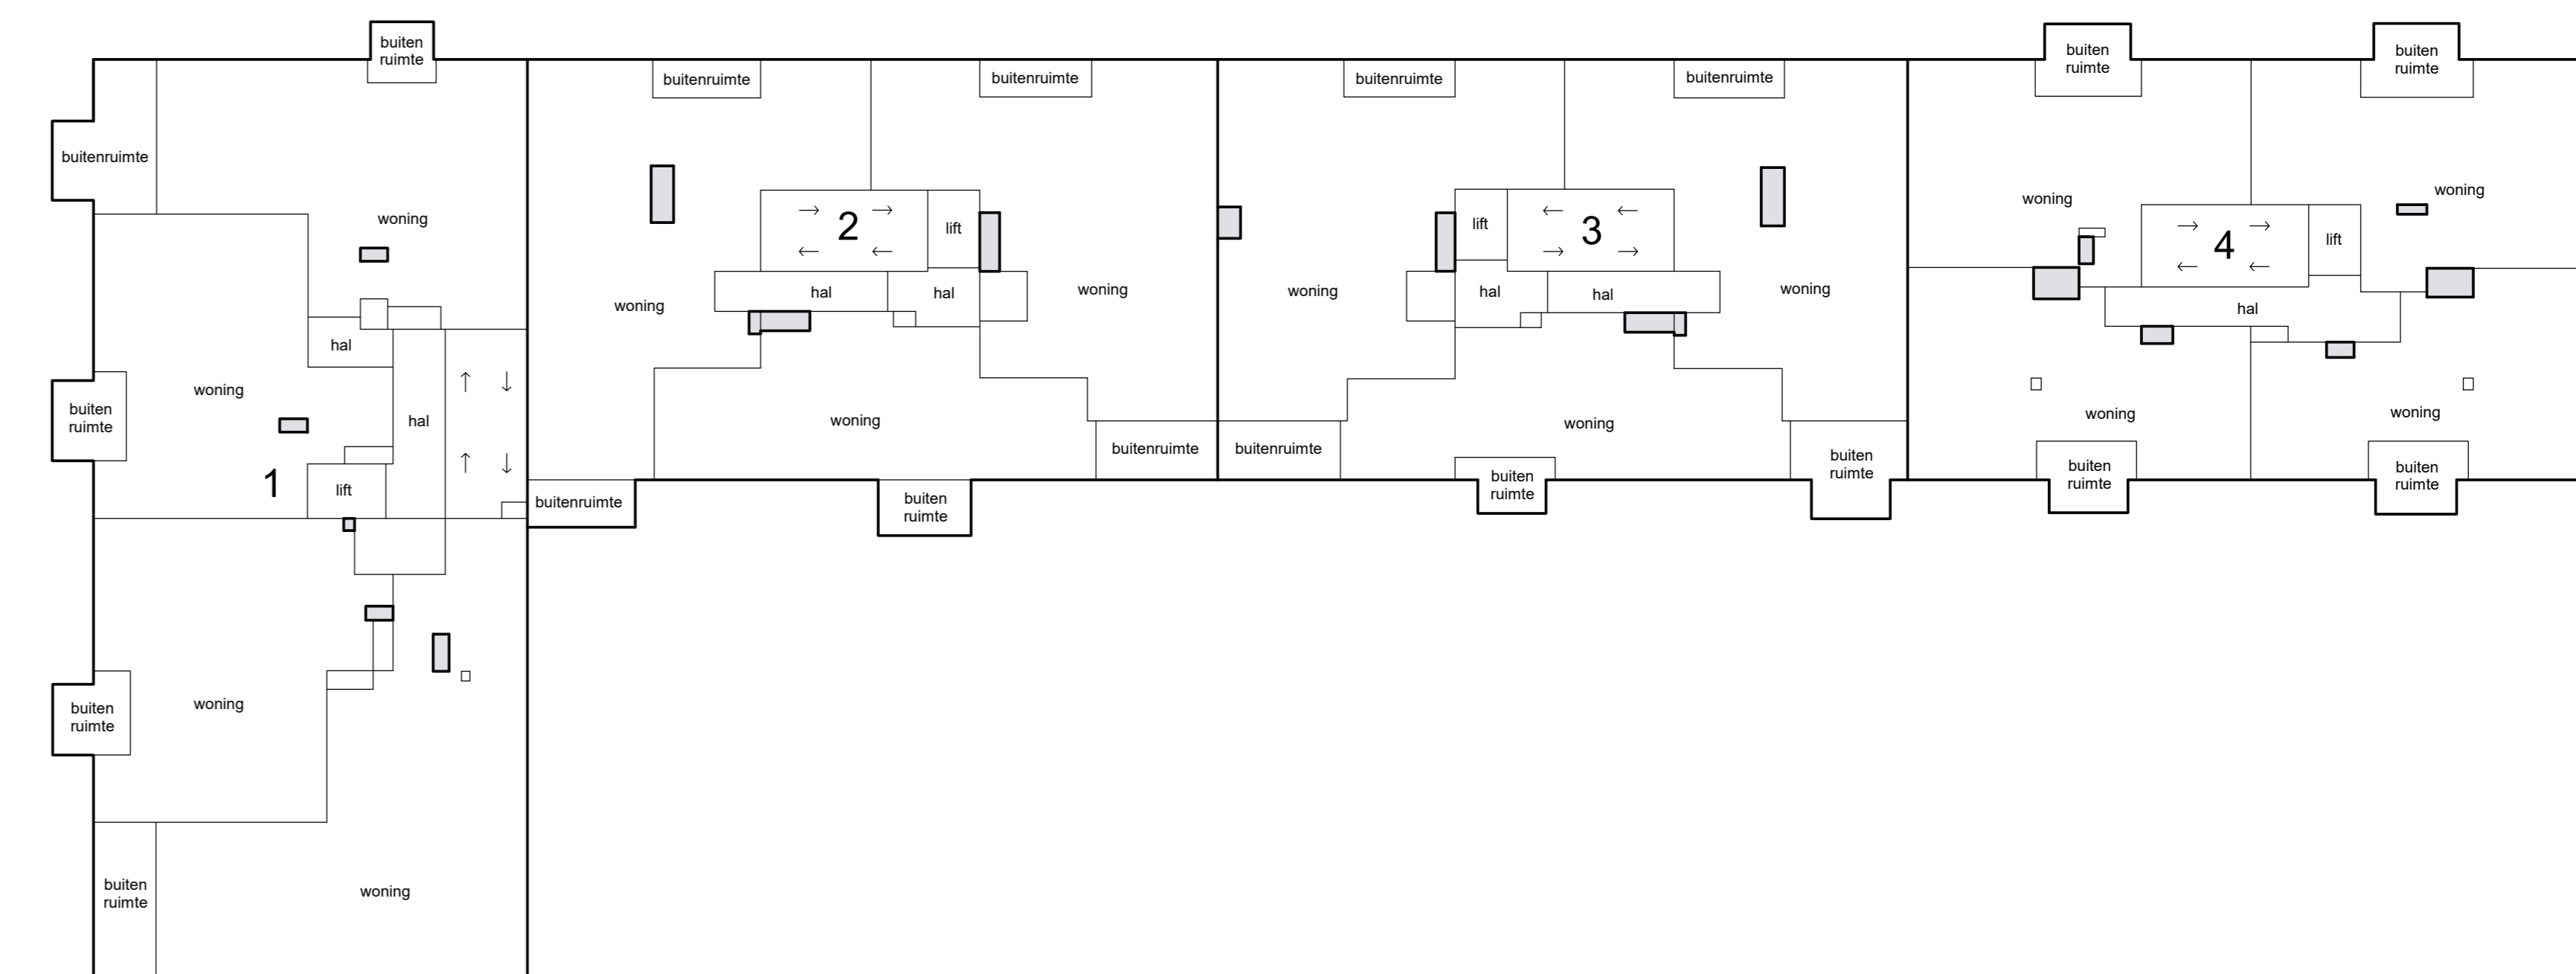


3e etage

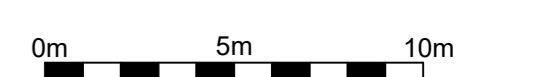


Schaal 1 : 200
 = Gemeenschappelijk
 Tekening bestaat uit 3 bladen
 Blad 2

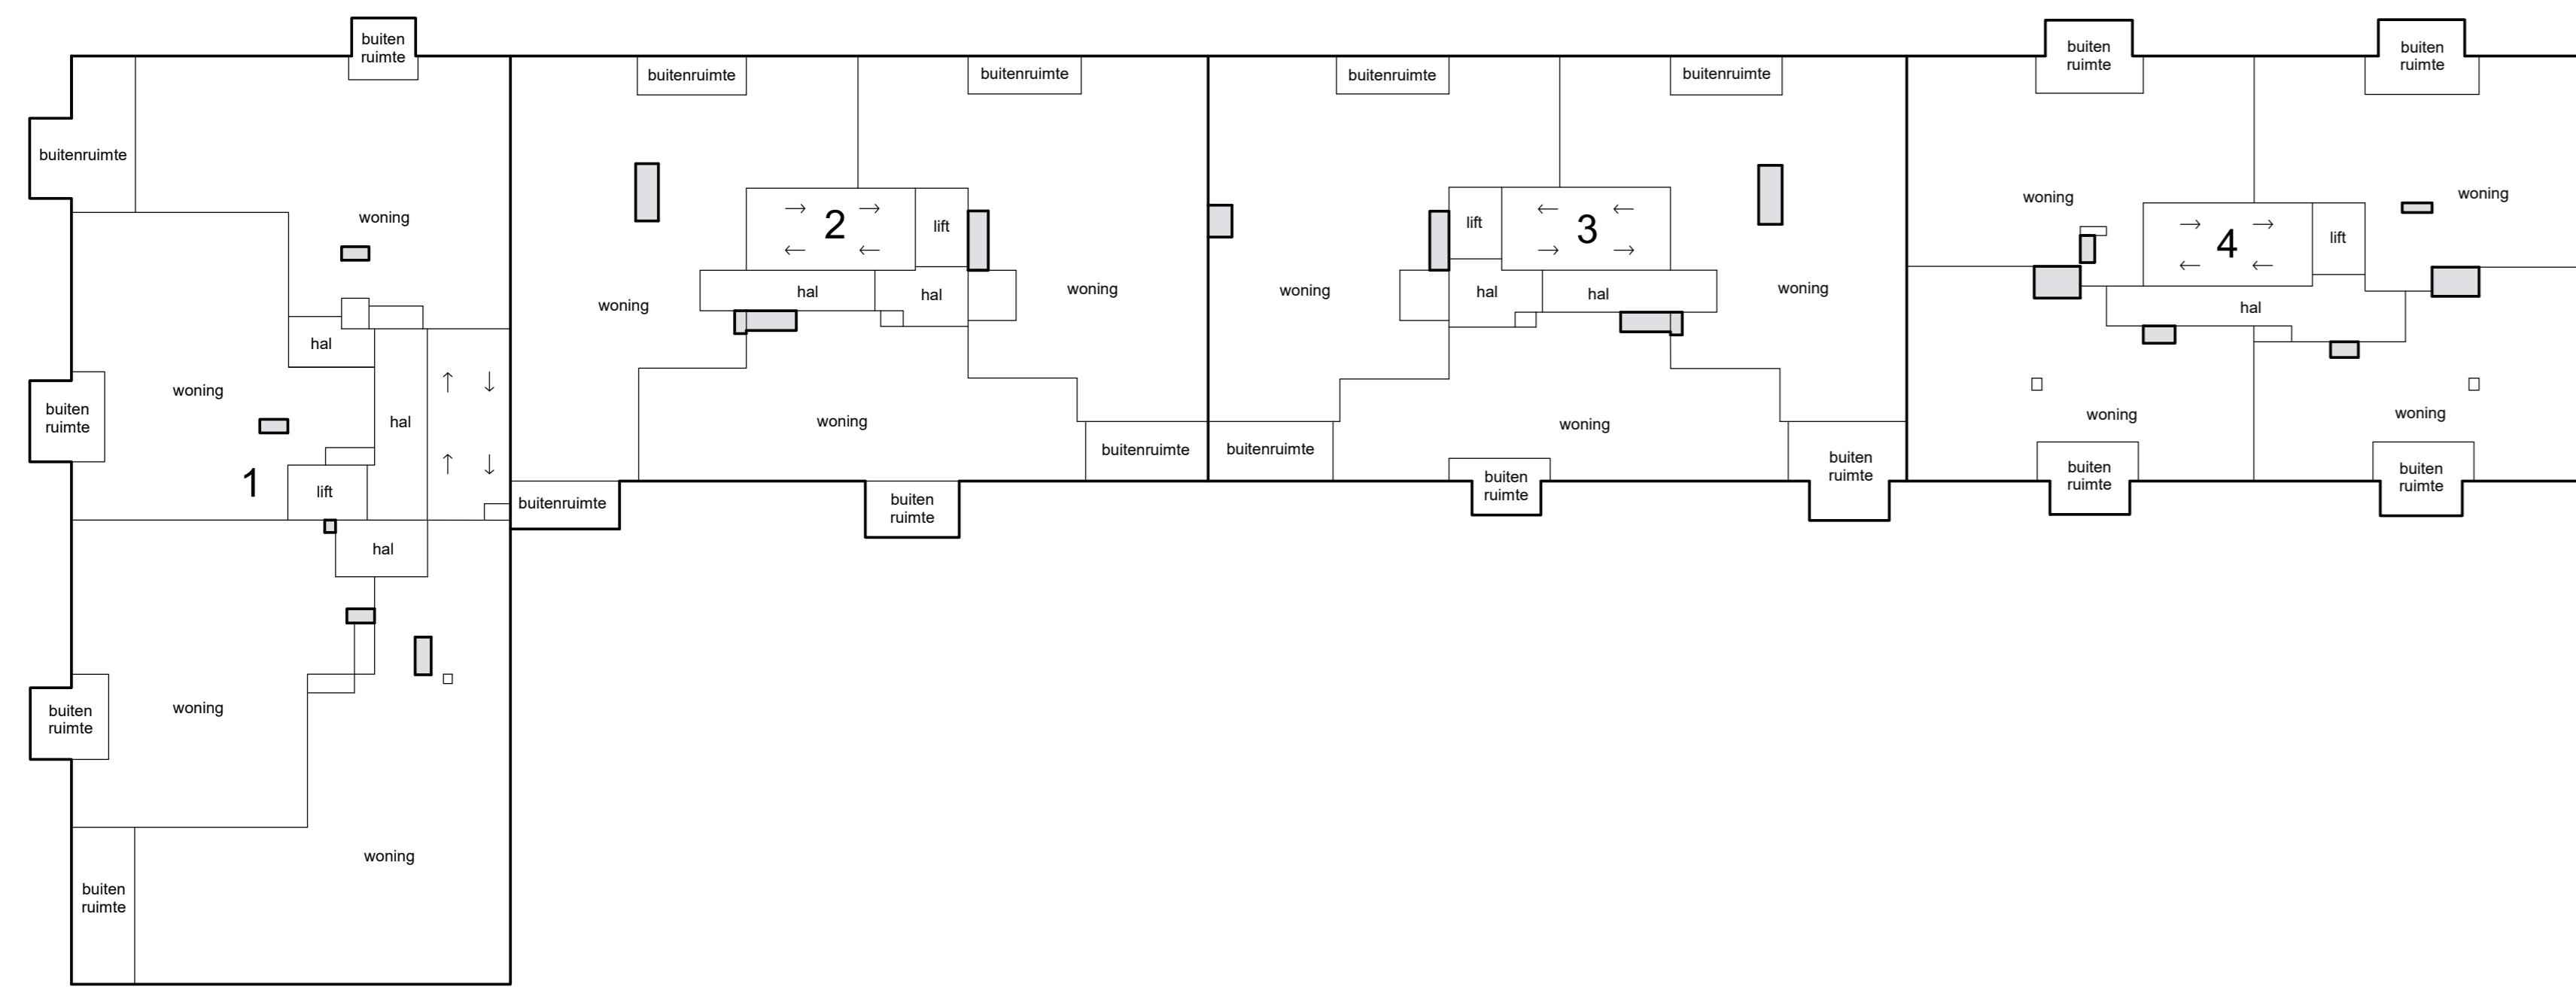


4e etage

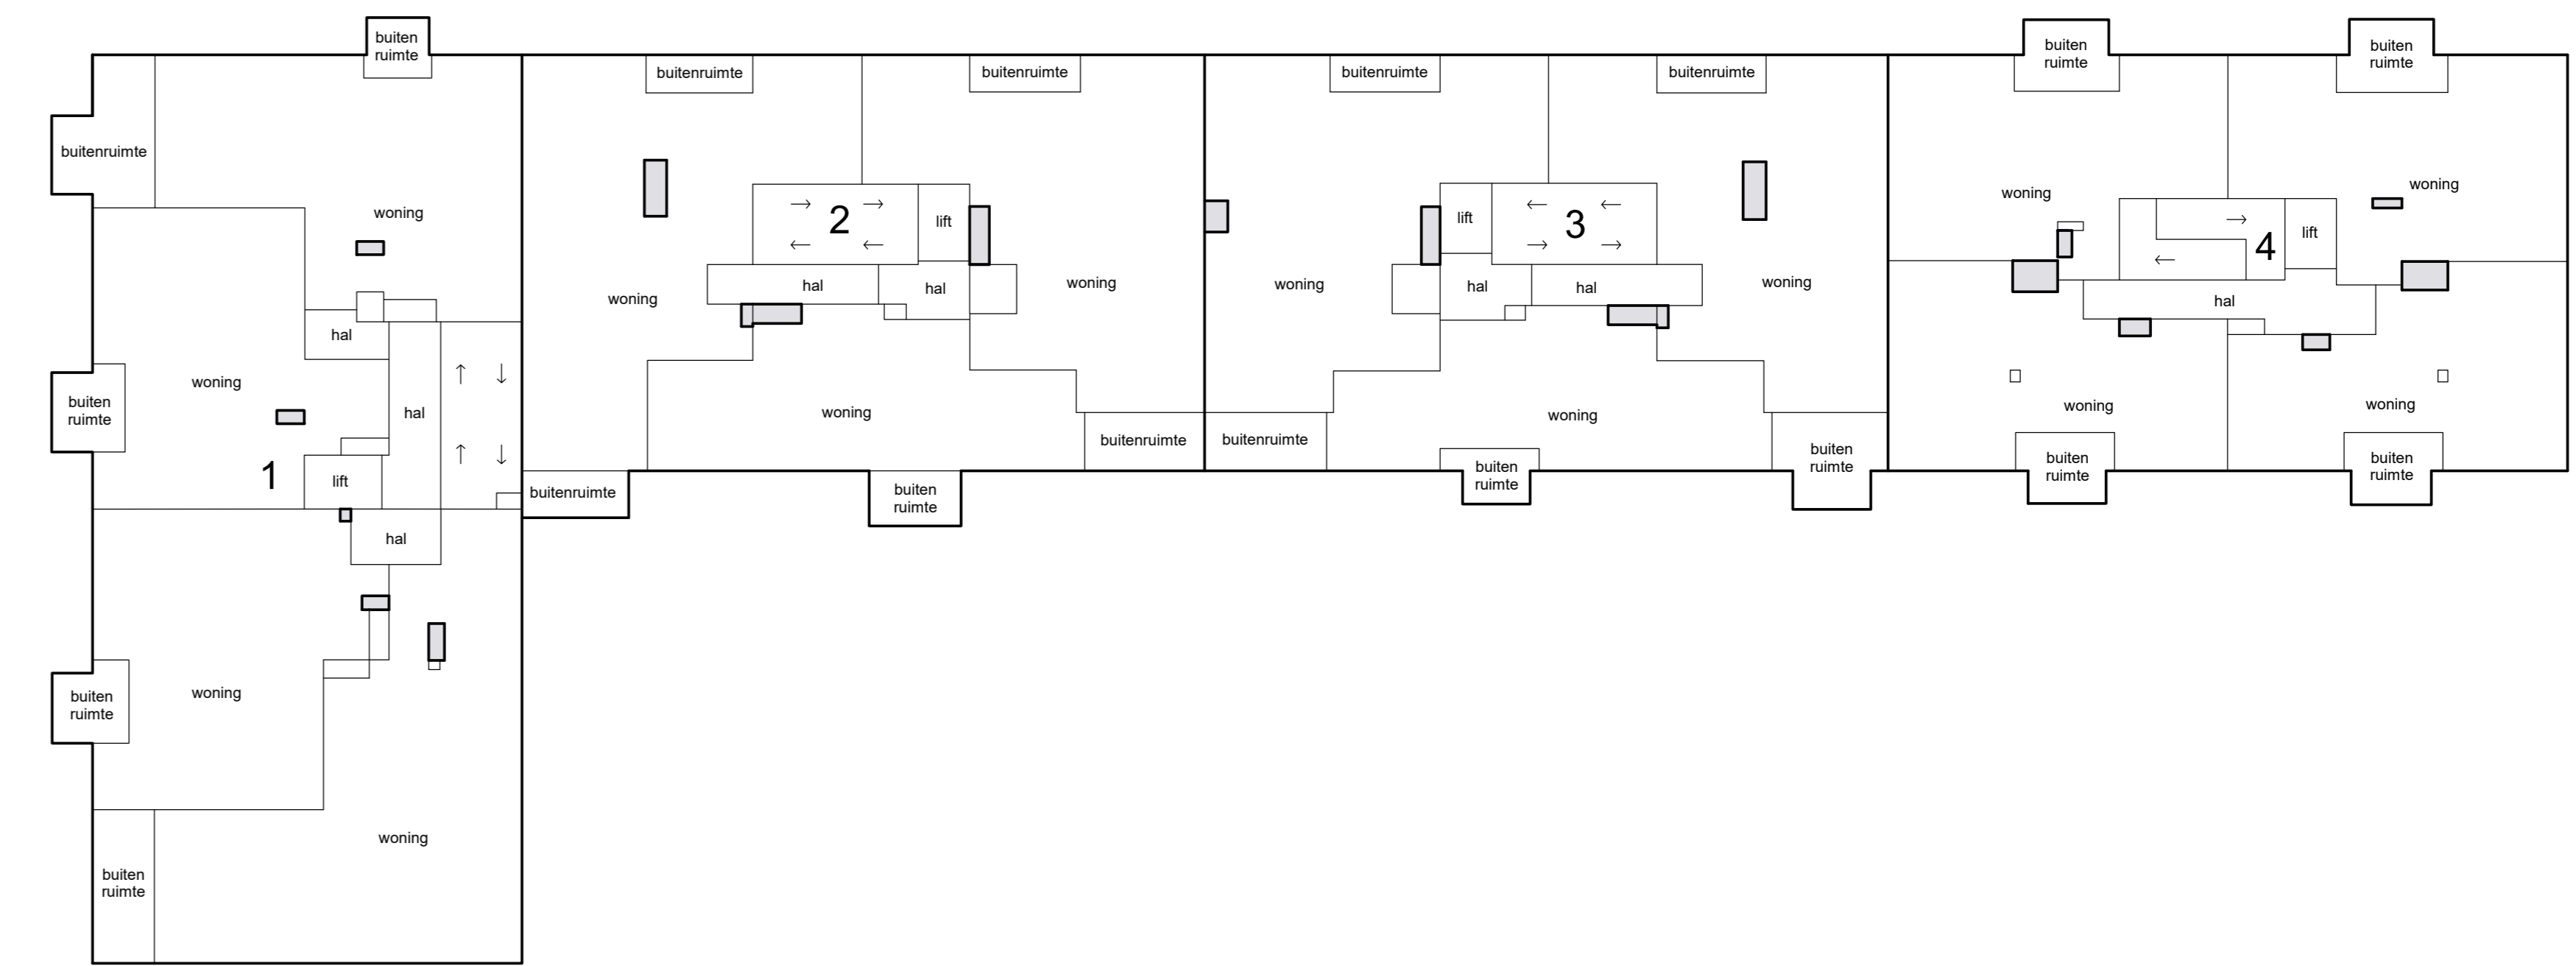

5e etage

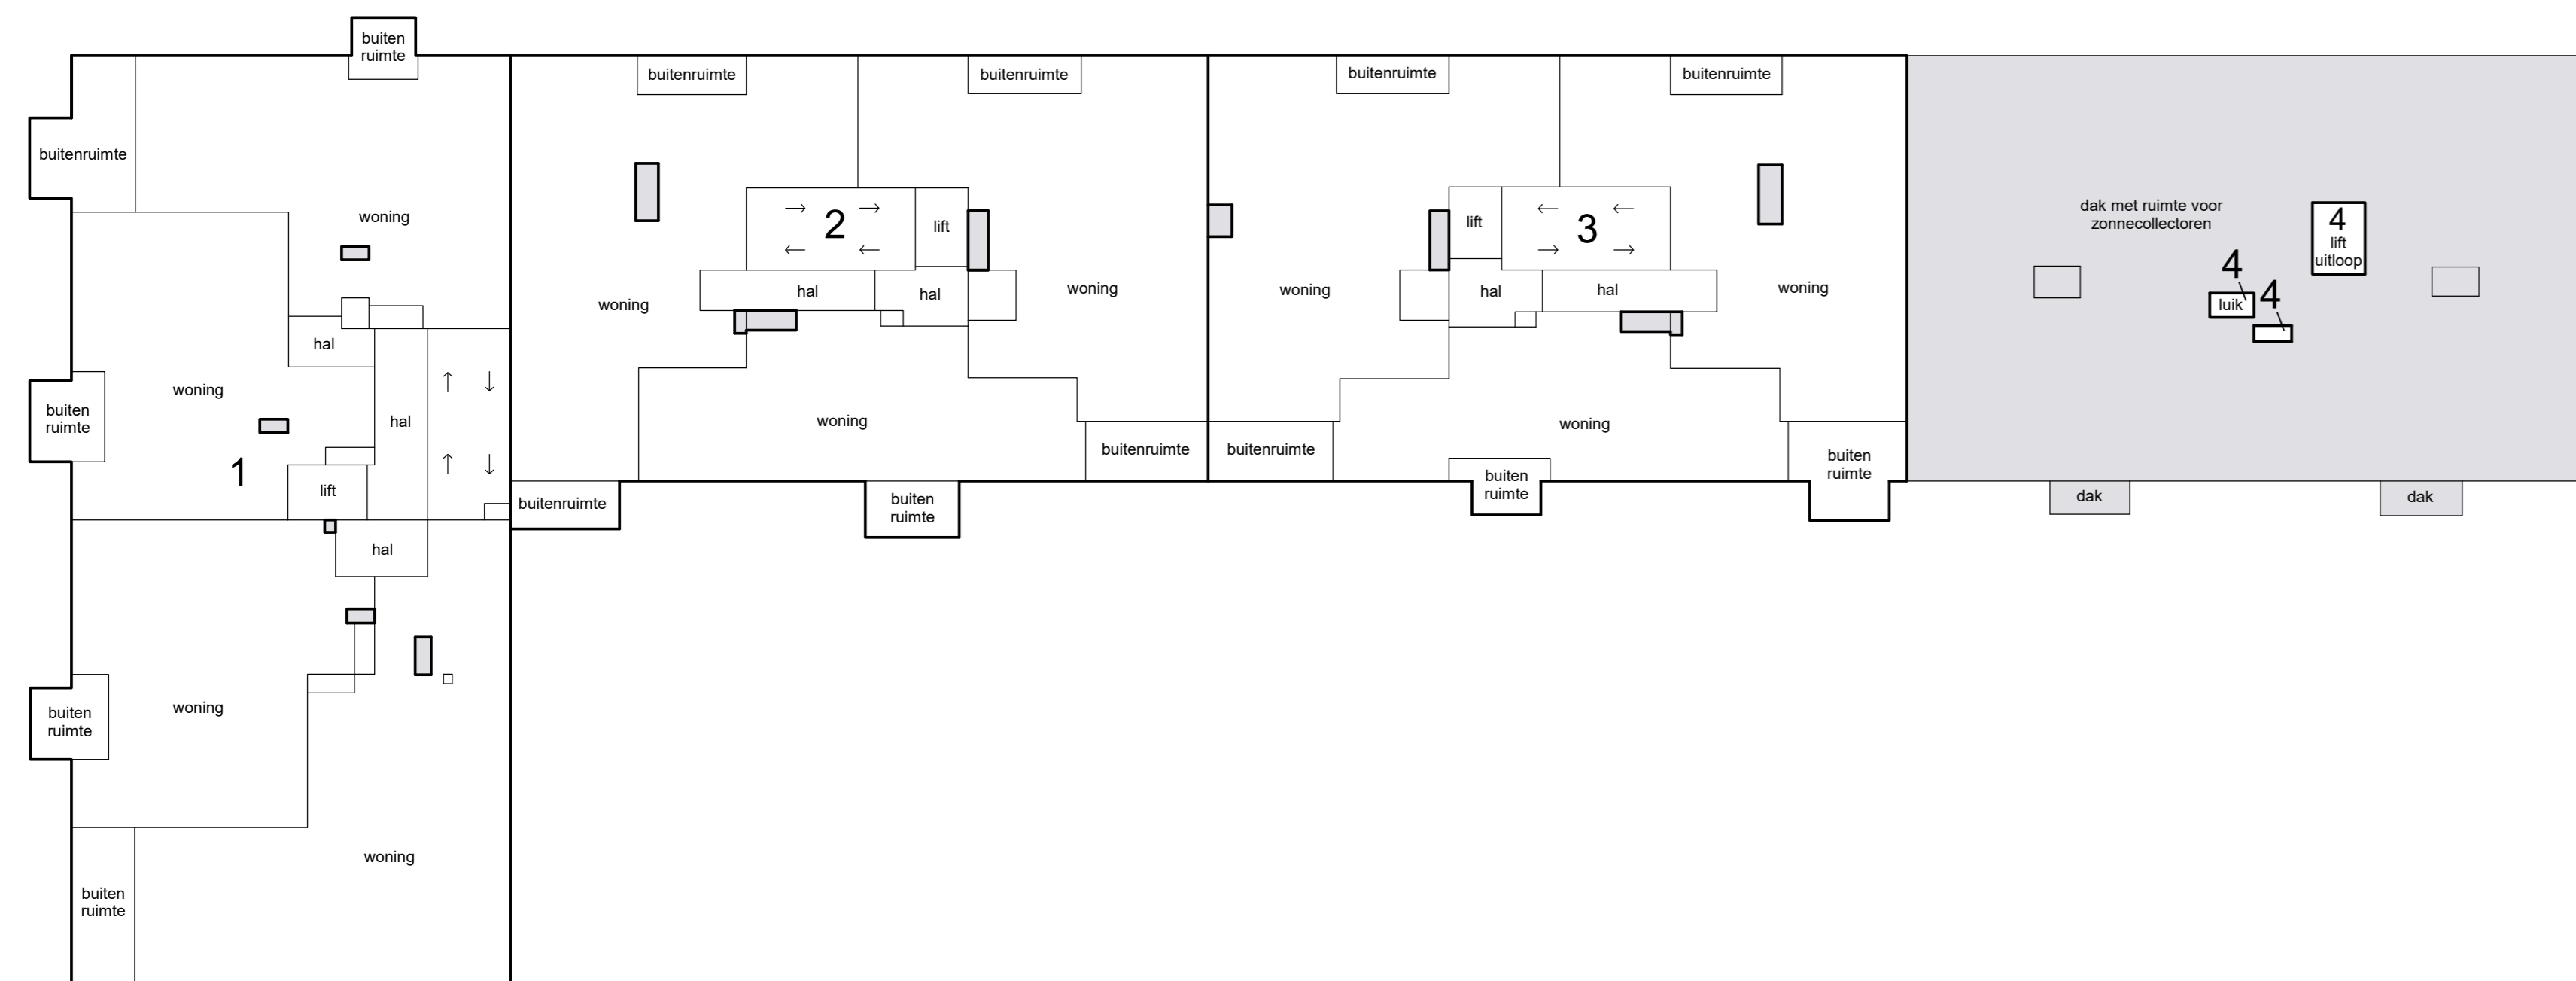

6e etage

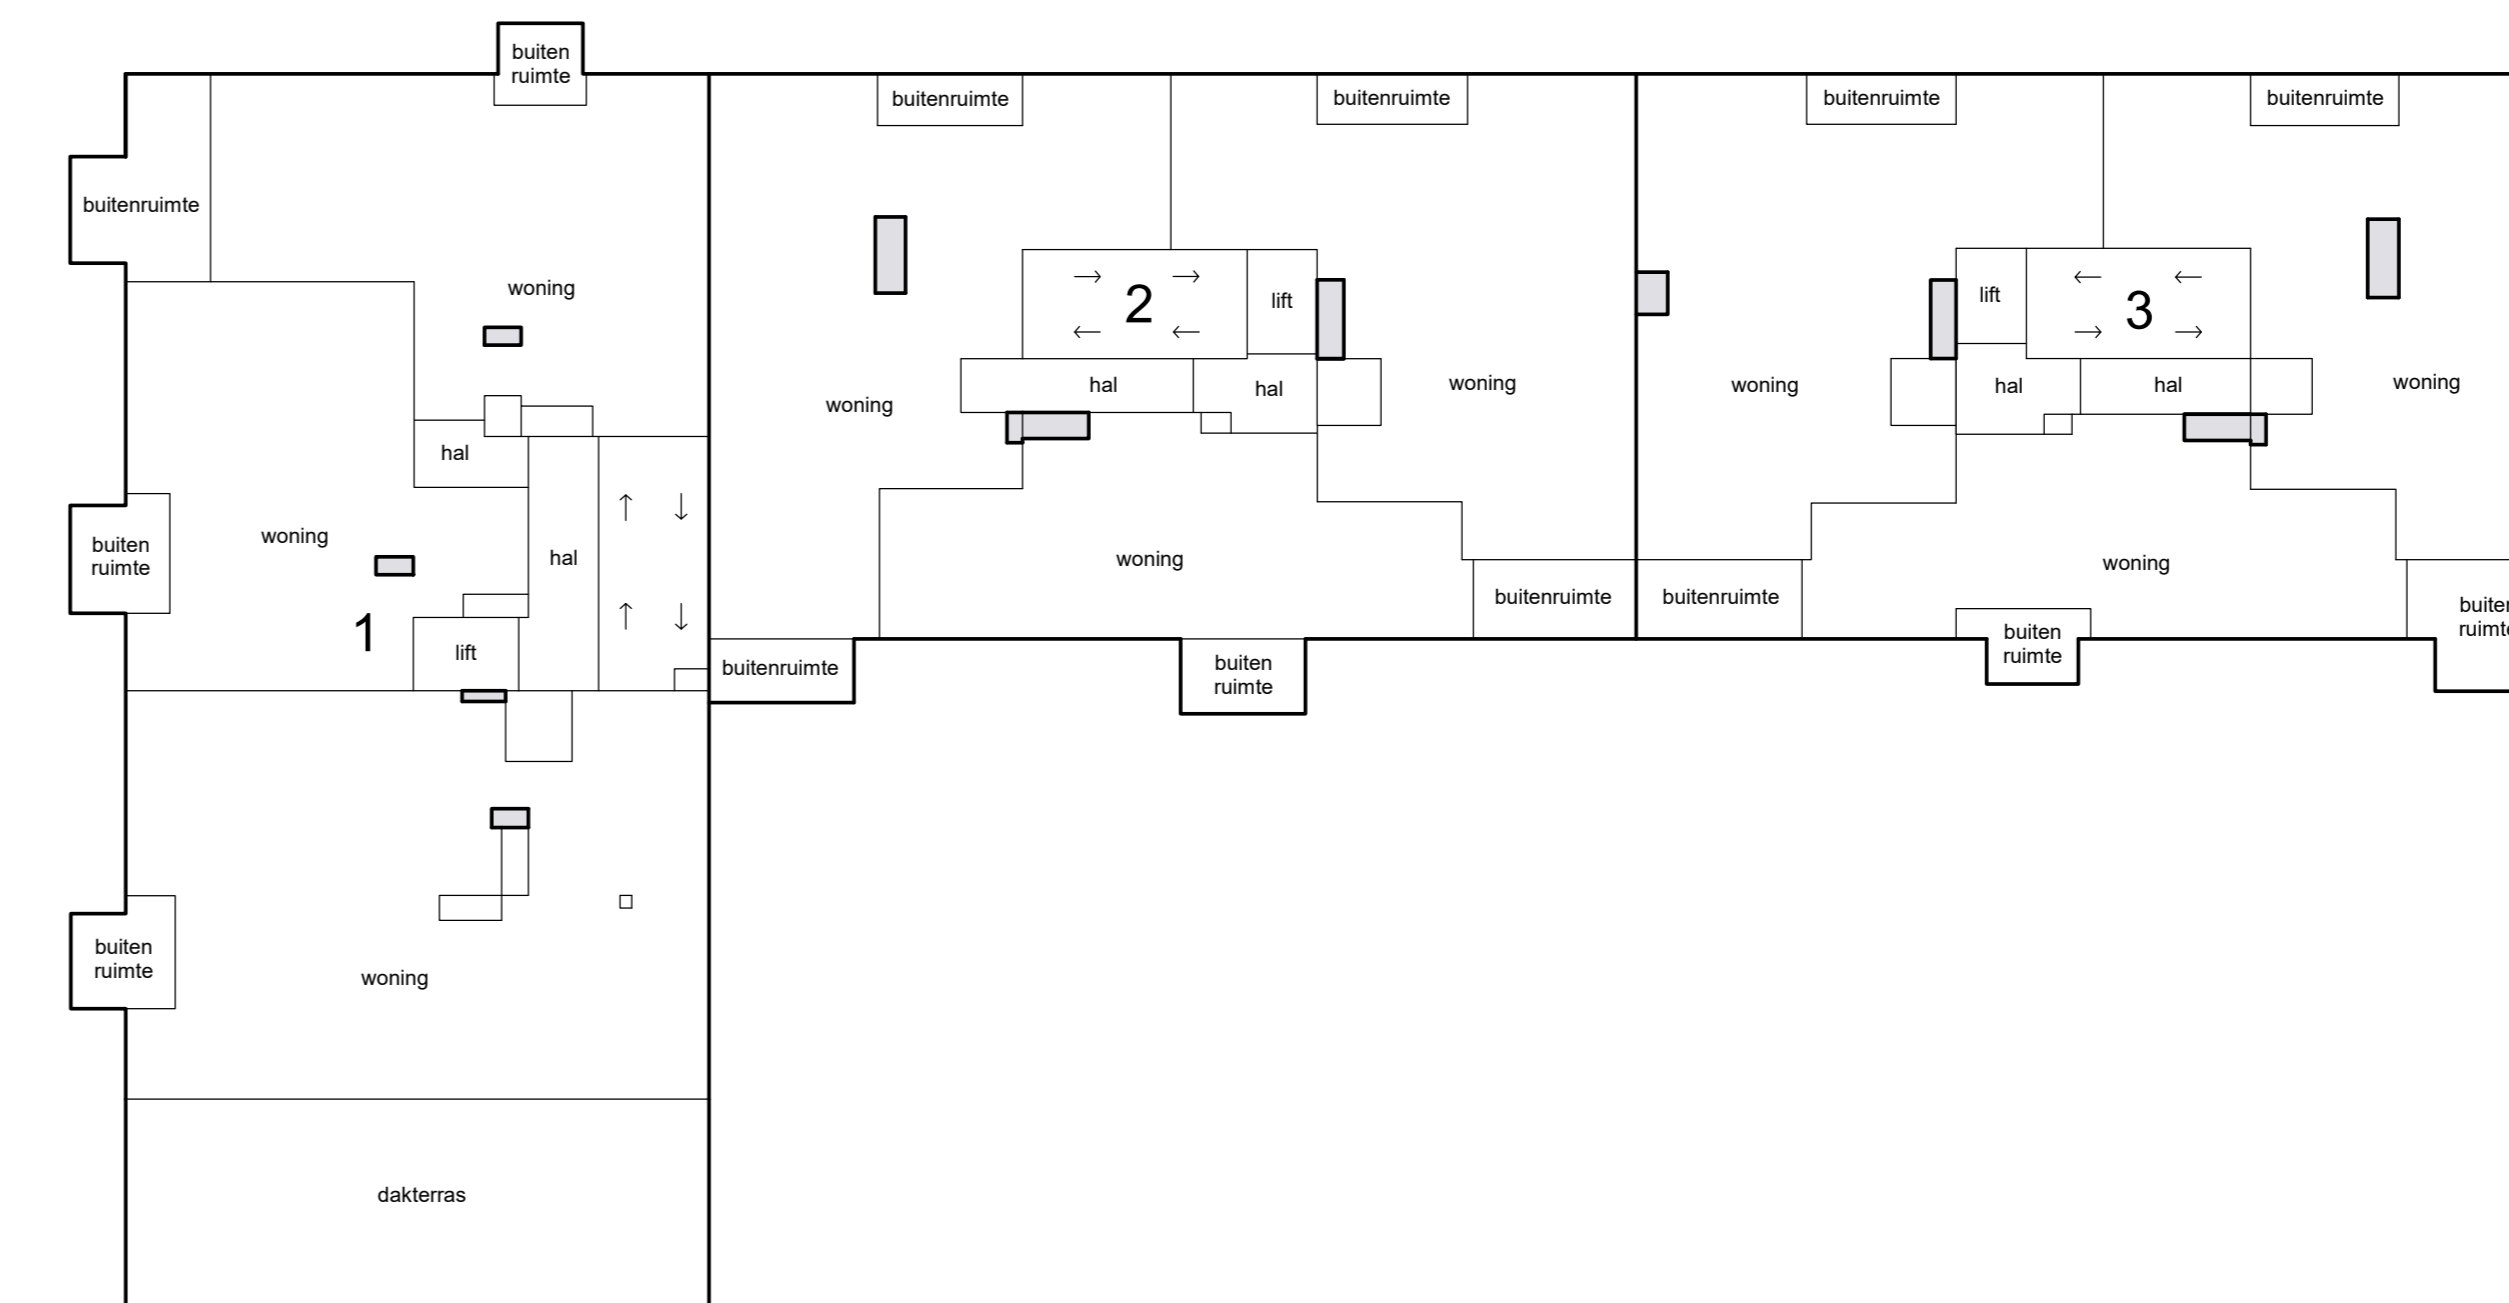


7e etage




Voorgenomen splitsing in appartementsrechten van het kadastrale perceel: IJmuiden I
Alsmede het recht van opstal van de percelen: IJmuiden I


Schaal 1 : 200
= Gemeenschappelijk
Tekening bestaat uit 3 bladen
Blad 3

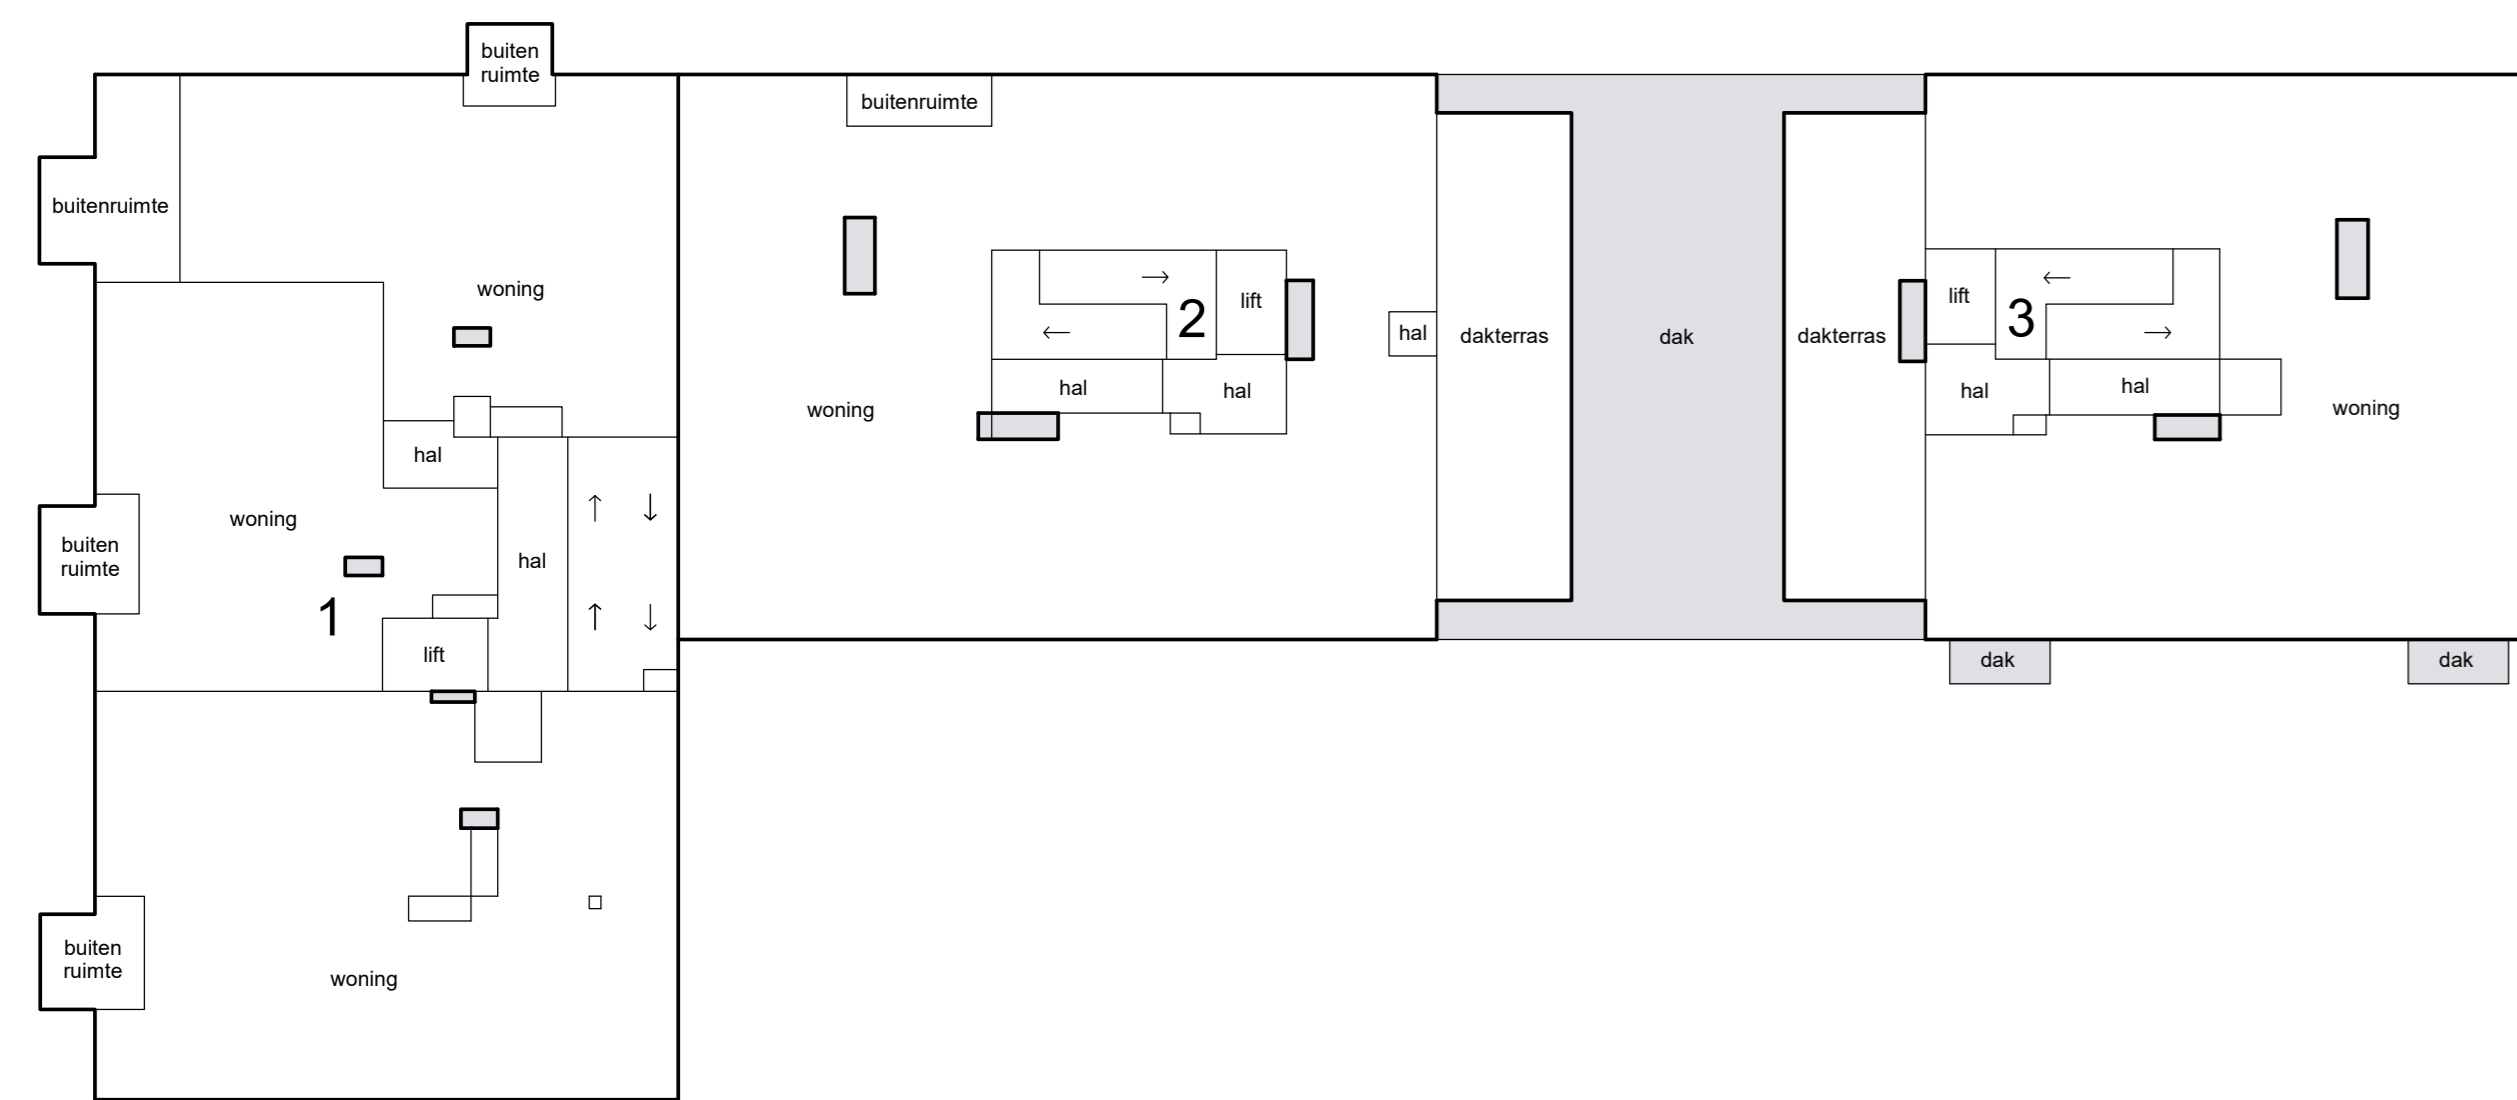


8e etage

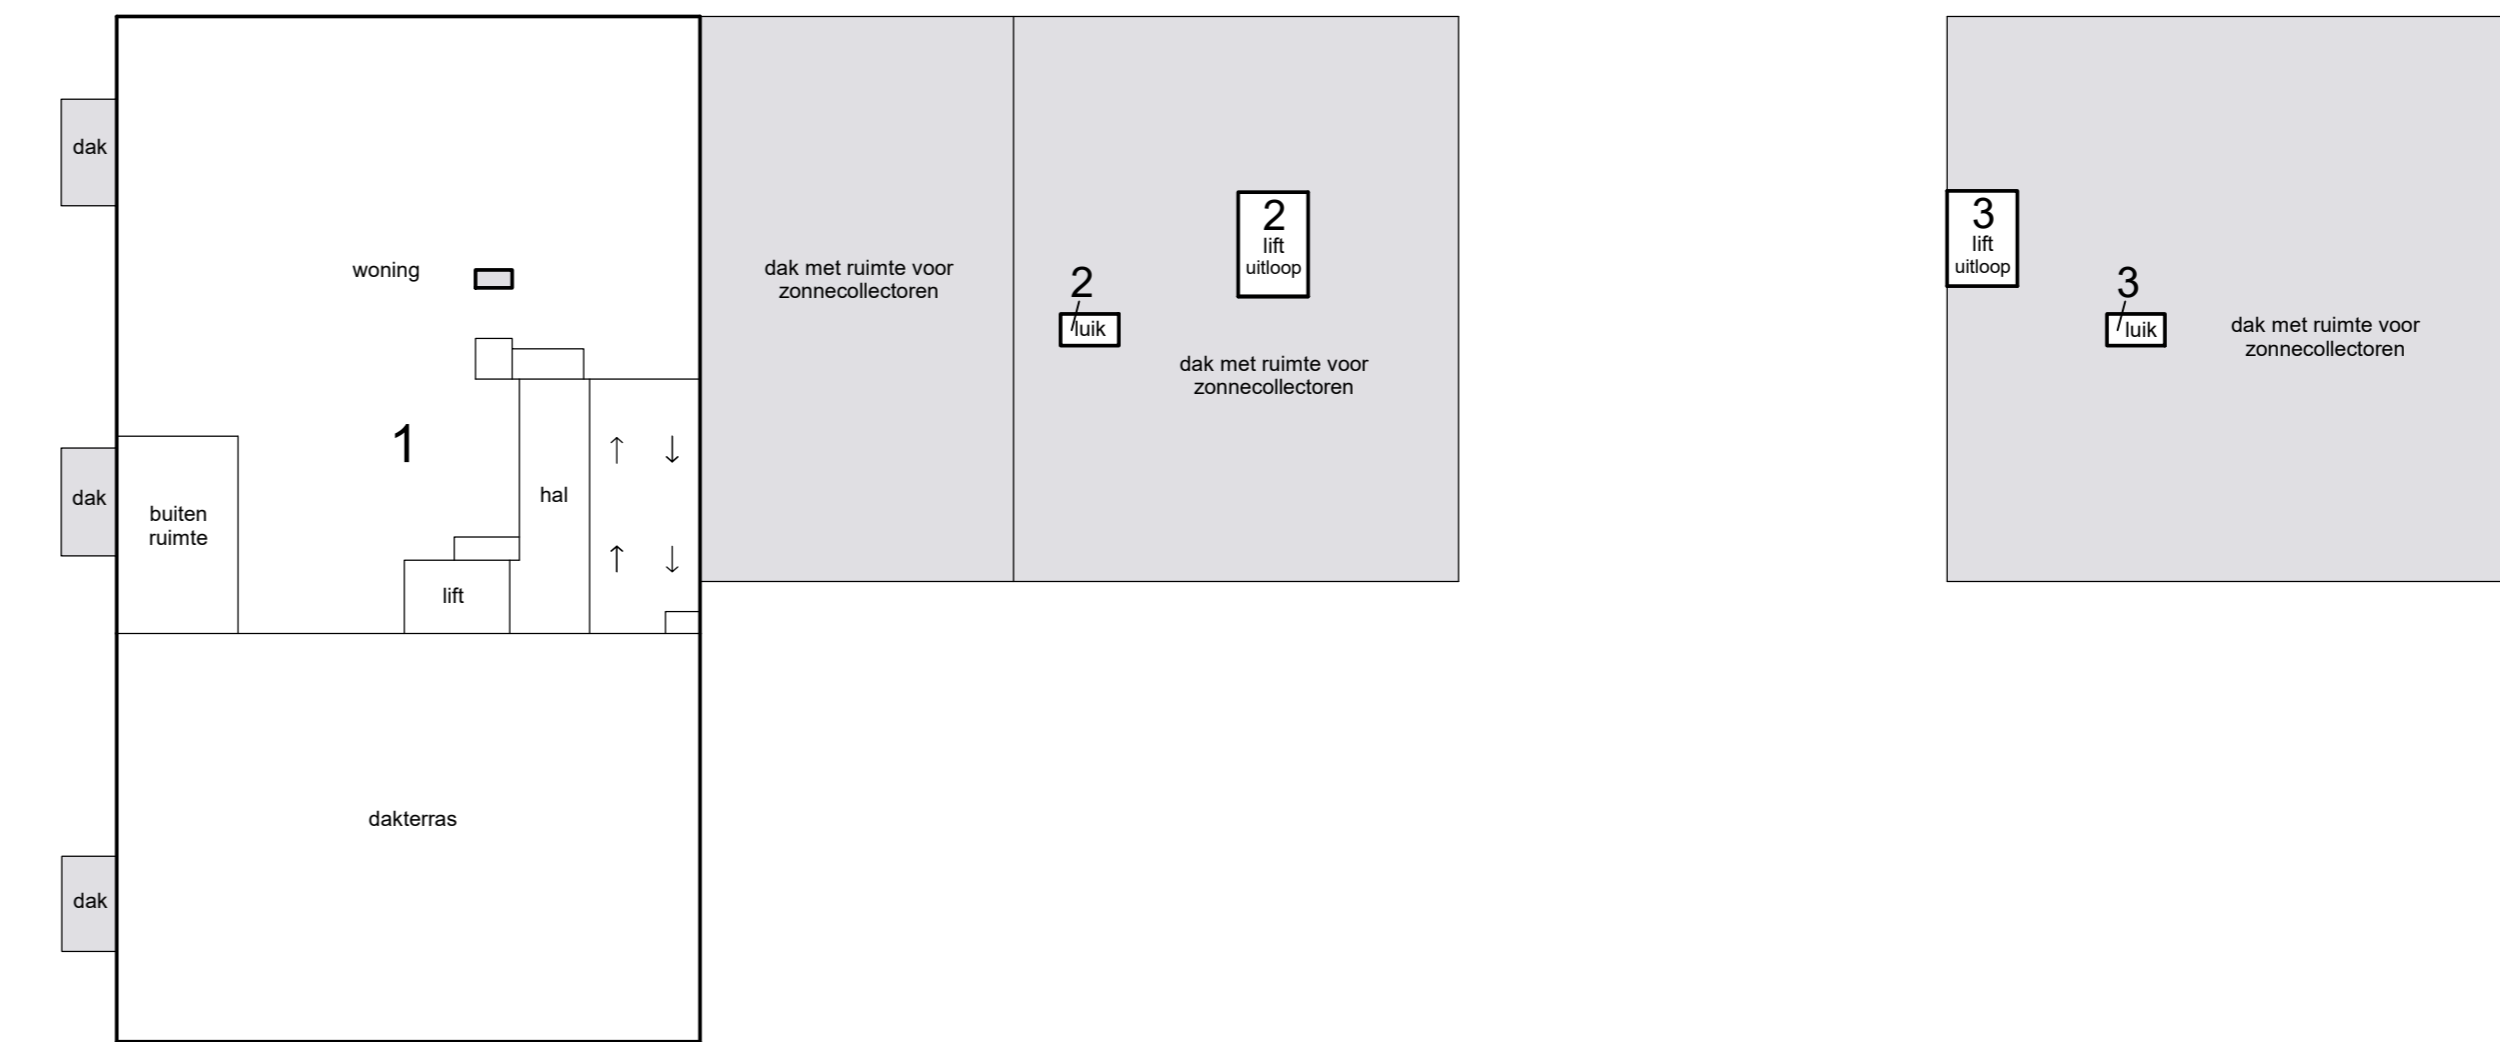

9e etage

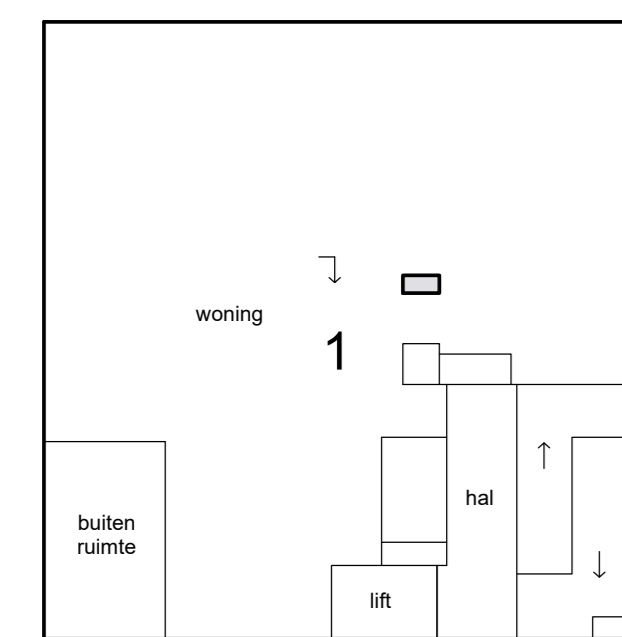

10e etage

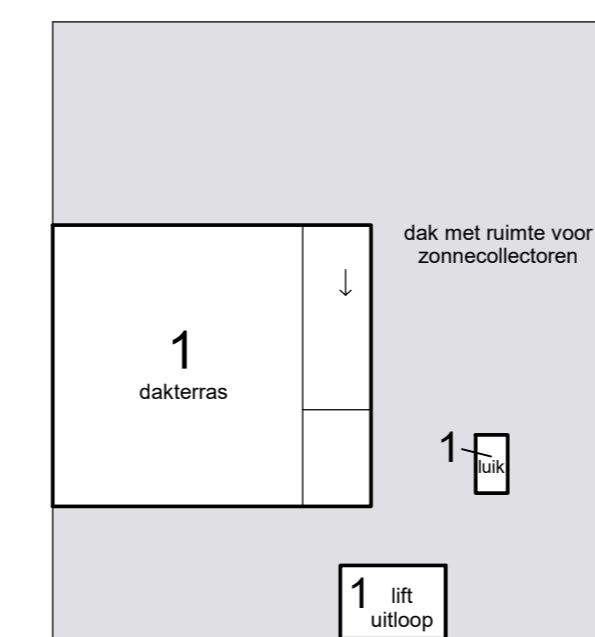

dak

