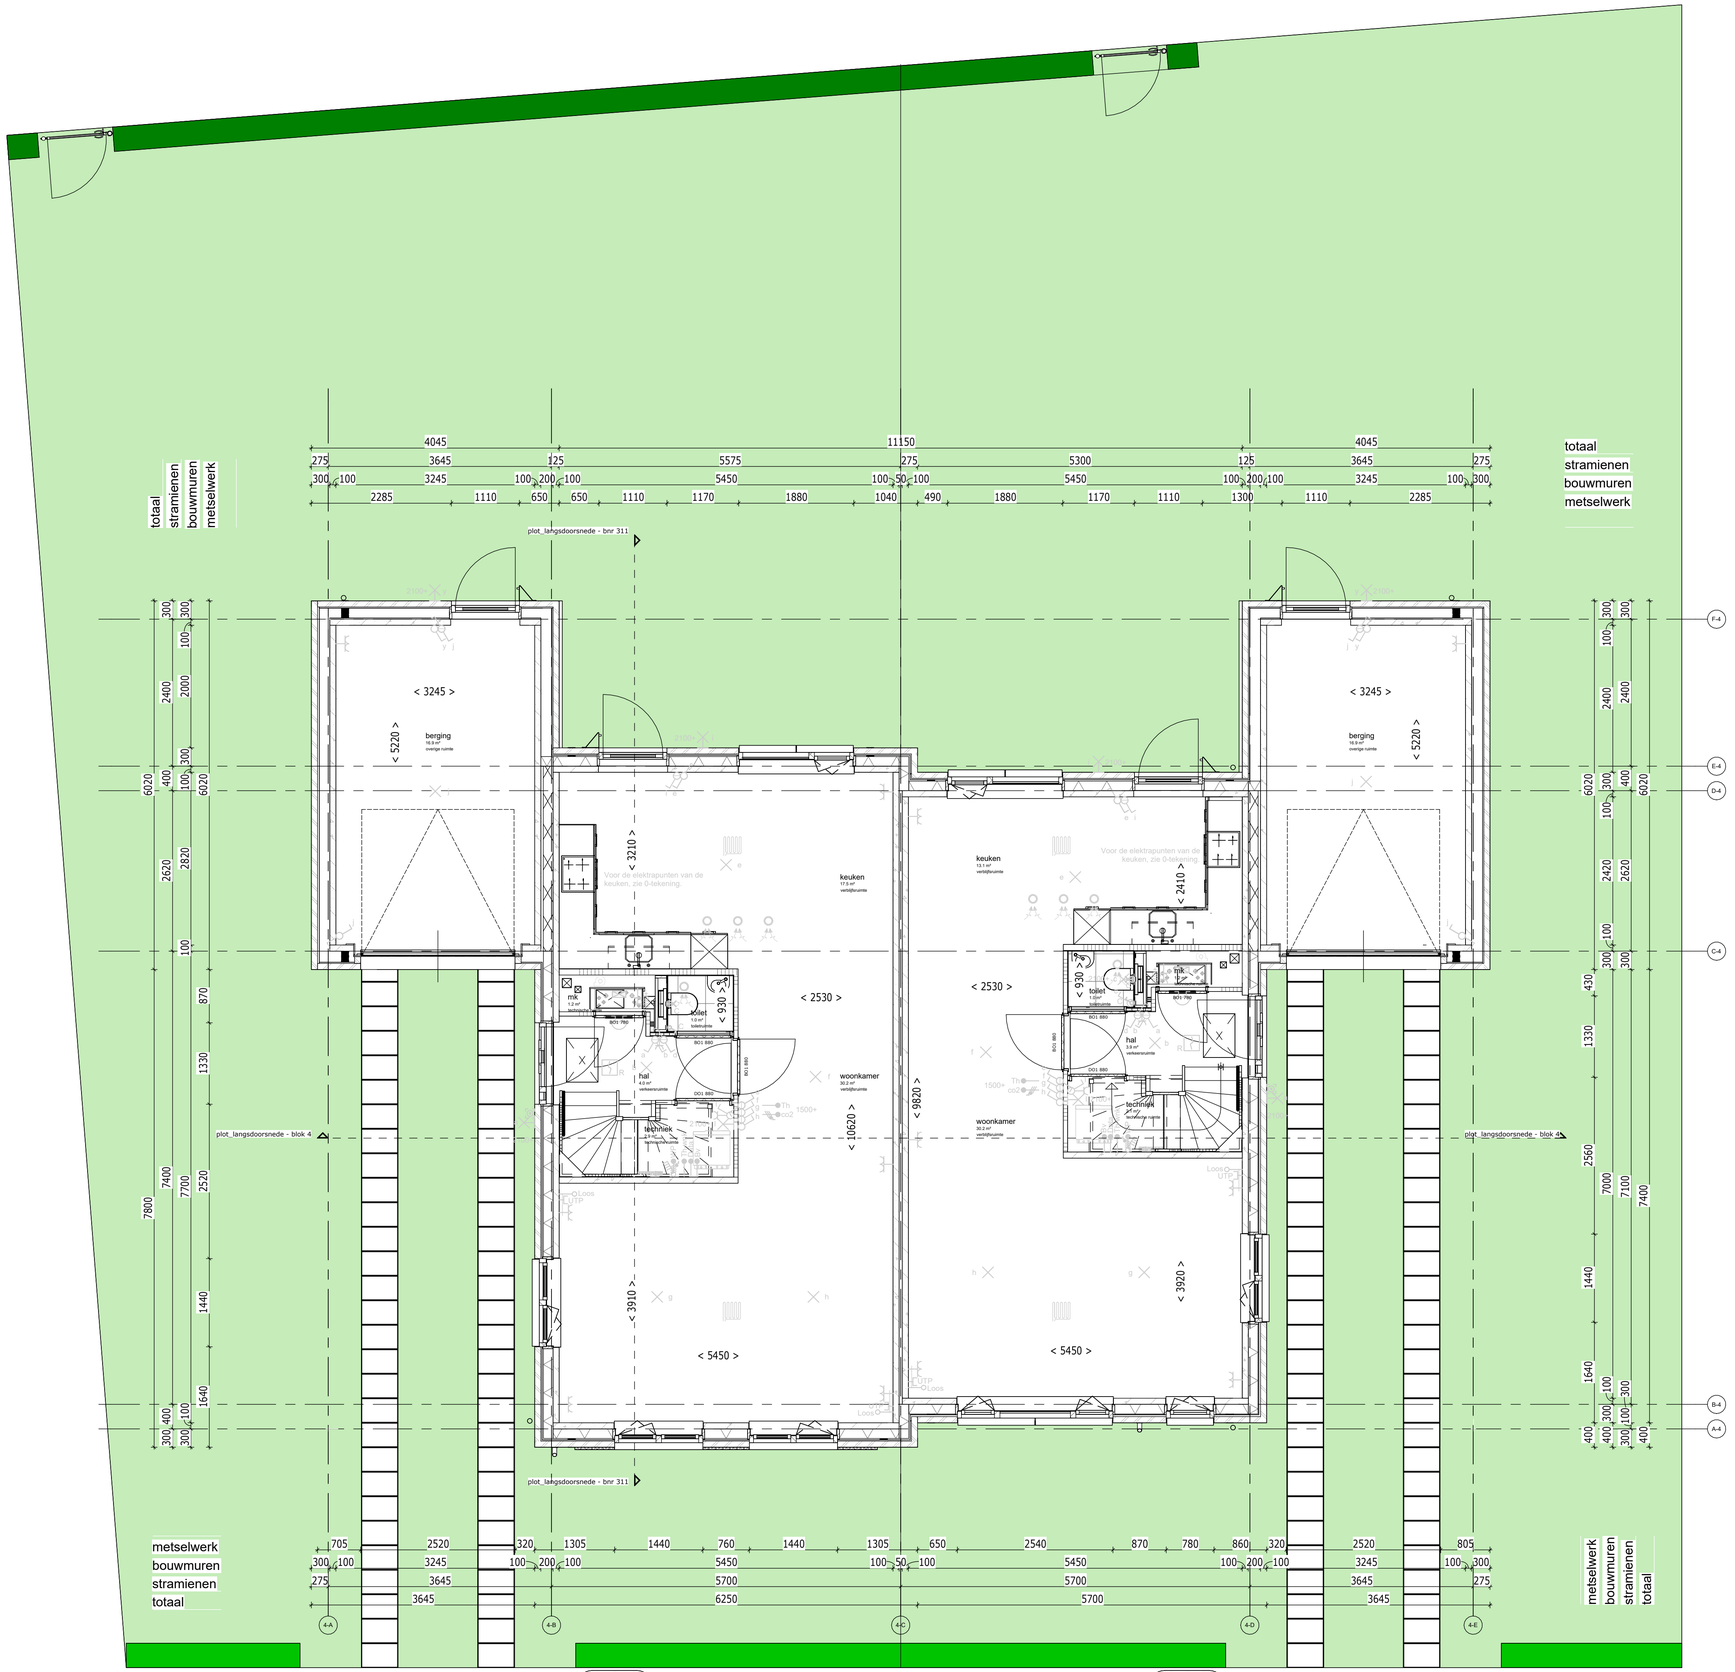


RENVOOI ELEKTRA

	signaalgever deurbel	hoogte,	2250+,
	beldrukker	hoogte,	1050+,
R	rookmelder optisch	hoogte,	plafond,
	1 polige schakelaar	hoogte,	1050+,
	wisselschakelaar	hoogte,	1050+,
	serieschakelaar	hoogte,	1050+,
	lichtaansluitpunt	hoogte,	plafond,
	wandlicht aansluitpunt	hoogte,	zie tekening,
	enkele wandcontactdoos	hoogte,	300+, zie tekening,
	dubb. wandcontactdoos hor.	hoogte,	300+, zie tekening,
	enk. wandcontactdoos utp	hoogte,	300+,
	leiding loos (controle draad)	hoogte,	300+,
th	leiding bedraad thermostaat	hoogte,	1500+,
	leiding bedraad	hoogte,	300+,
	centraal aardpunt	hoogte,	
	aansluitpunt 230V	hoogte,	1500+,
	perilex wcd 2x230V	hoogte,	650+,
	werkschakelaar 230V	hoogte,	zie tekening,
	werkschakelaar 400V	hoogte,	zie tekening,
			Zone t.b.v zonnepanelen * Aantallen en posities zijn indicatief

RENVOOI W-INSTALLATIES

	Mechanische ventilatiebox
	Omvormer voor zonne-energie
	ruimte wordt verwarmt middels vloerverwarming, lage temperatuur
	vloerverwarming-verdeler
	afzuigventiel MV
	wandafzuigventiel MV

RENVOOI BOUWKUNDIG


	Metselwerk
	Isolatie
	Betonwand 100, 200
	Lichte scheidingswand 70, 100
	Lichte scheidingswand 100, geluidswerend
	Binnendeur met stalen kozijn
	Houten buitenkozijn
30 30	WBDBO

RENVOOI TERREIN

	Haag (eindhoogte ca. 1.80m), aanplant ca. 1.50 m Hedera met hekwerk, hekwerk hoog 1.80m
	Haag (eindhoogte ca. 1.00m), aanplant ca. 0.75 m mix van 3 soorten
	Tuinpoort
	Tuinmuur met stalen hekwerk

AFKORTINGEN

Afz		afzuigkap
b		boiler
Combi		combimagnetron
Co2		Co2 melder
E-rad		badkamer radiator
Hh		wcd algemeen (huishoudelijk)
KK		koelkast
Wp		waterpomp
MV		mechanische ventilatie
PV		zonnepanelen
Th		thermostaat
v.v.v.		verdeler vloerverwarming
Vw		vaatwasser
WD		wasdroger
WM		wasmachine

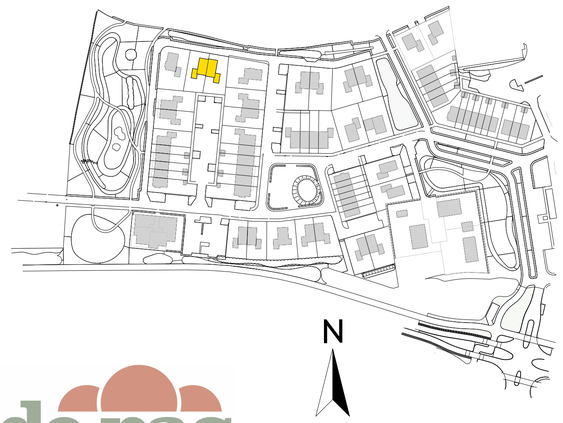

de pas
DORP IN BLOEI

DEFINITIEF

De Pas deelplan Y fase 5 veld 3A — werknr.: 11116


Begane grond bnr 310 en 311

tek.nr.: 01.240 — datum: 01-10-2026
schaal: 1:50 — wijziging:
formaat: A1 (L)
getekend: JV (Trebbe)

Trebbe NoordOost B.V.
telefoon: 088 259 00 00
website: www.trebbe.nl
weusten liedenbaum architecten
TREBBE ONTWIKKELT EN BOUWT

311
Bloknummer: 04
woningtype: D1
getekend

310
Bloknummer: 04
woningtype: B2
getekend

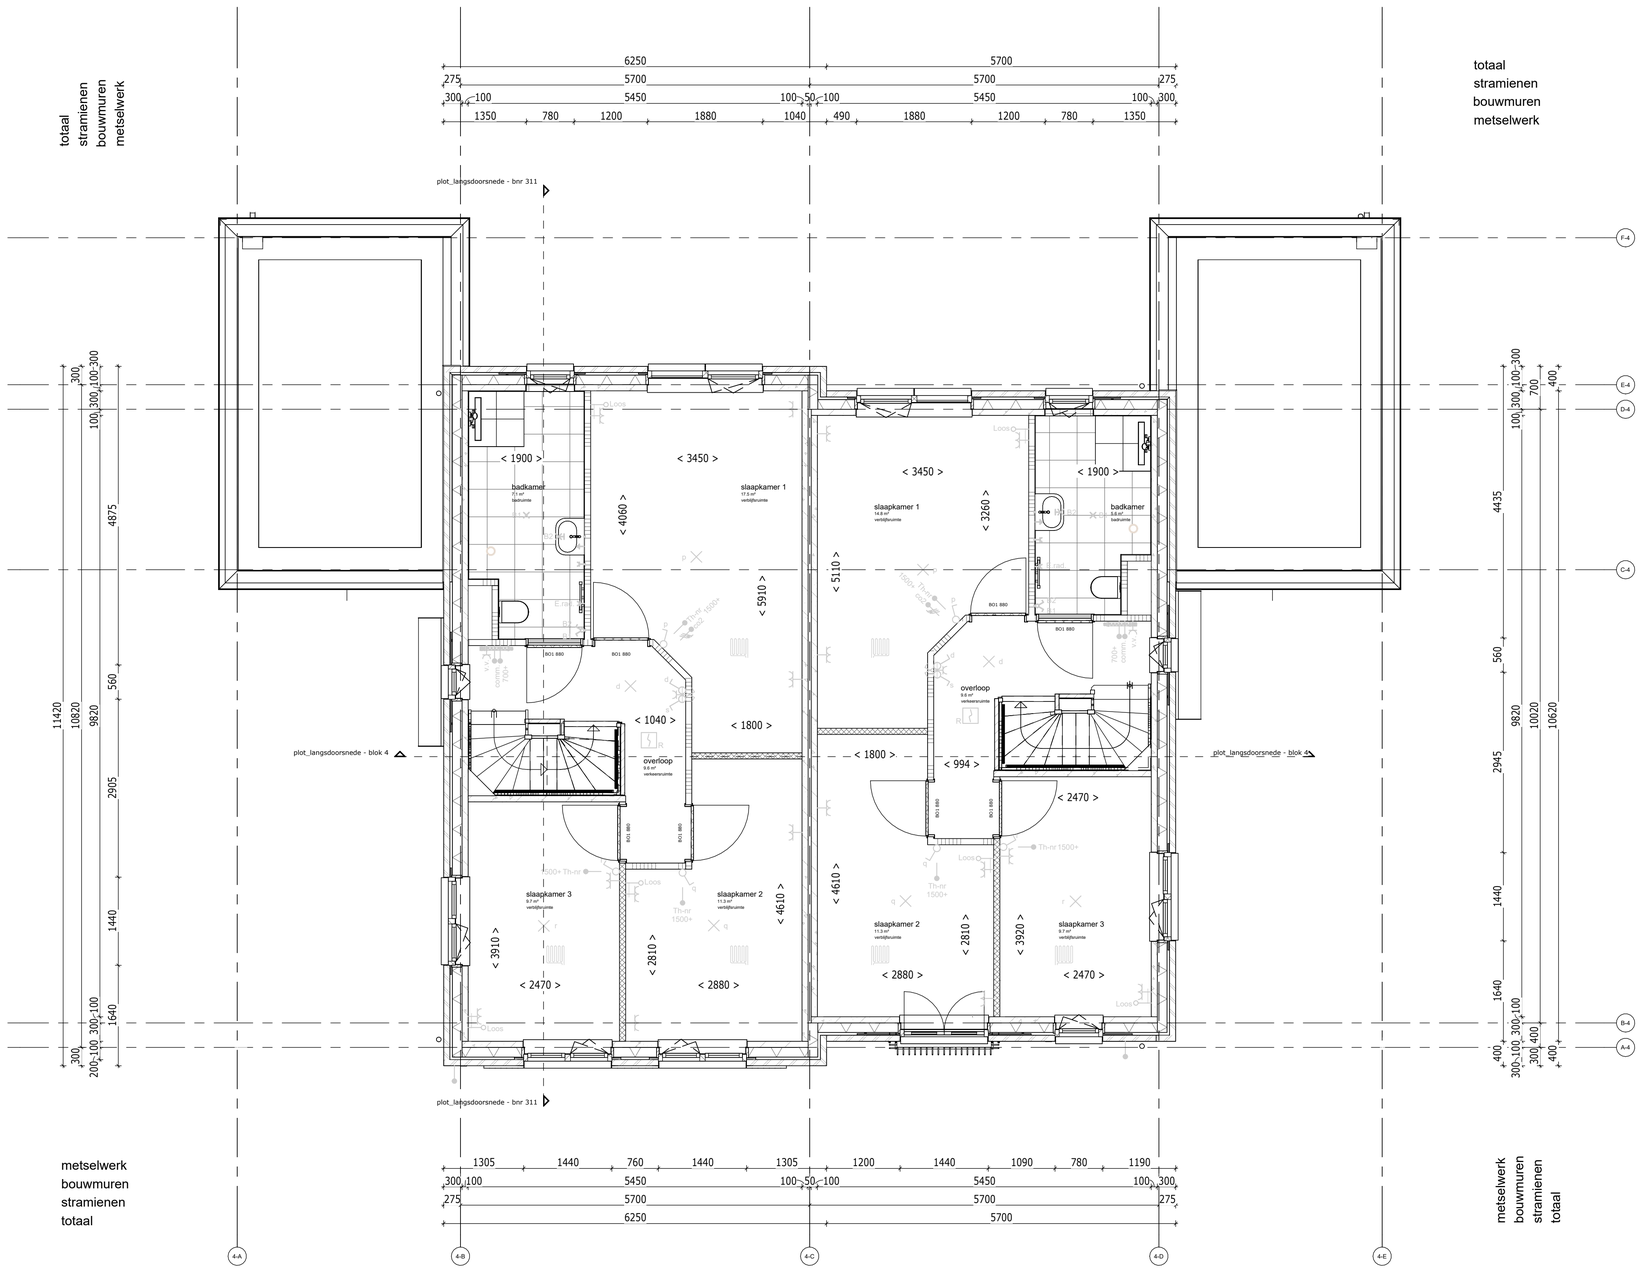

311

Bloknummer: 04
woningtype: D1
getekend

310

Bloknummer: 04
woningtype: B2
getekend

RENVOOI ELEKTRA

	signaalgever deurbel	hoogte,	2250+,
	beldrukker	hoogte,	1050+,
R	rookmelder optisch	hoogte,	plafond,
	1 polige schakelaar	hoogte,	1050+,
	wisselschakelaar	hoogte,	1050+,
	serieschakelaar	hoogte,	1050+,
	lichtaansluitpunt	hoogte,	plafond,
	wandlicht aansluitpunt	hoogte,	zie tekening,
	enkele wandcontactdoos	hoogte,	300+, zie tekening,
	dubb. wandcontactdoos hor.	hoogte,	300+, zie tekening,
	enk. wandcontactdoos utp	hoogte,	300+,
	leiding loos (controle draad)	hoogte,	300+,
th	leiding bedraad thermostaat	hoogte,	1500+,
	leiding bedraad	hoogte,	300+,
	centraal aardpunt	hoogte,	
	aansluitpunt 230V	hoogte,	1500+,
	perilex wcd 2x230V	hoogte,	650+,
	werkschakelaar 230V	hoogte,	zie tekening,
	werkschakelaar 400V	hoogte,	zie tekening,
			Zone t.b.v zonnepanelen * Aantallen en posities zijn indicatief

RENVOOI W-INSTALLATIES

	Mechanische ventilatiebox
	Omvormer voor zonne-energie
	ruimte wordt verwarmt middels vloerverwarming, lage temperatuur
	vloerverwarming-verdeler
	afzuigventiel MV
	wandafzuigventiel MV

RENVOOI BOUWKUNDIG


	Metselwerk
	Isolatie
	Betonwand 100, 200
	Lichte scheidingswand 70, 100
	Lichte scheidingswand 100, geluidswerend
	Binnendeur met stalen kozijn
	Houten buitenkozijn
30 30	WBDBO

RENVOOI TERREIN

	Haag (eindhoogte ca. 1.80m), aanplant ca. 1.50 m Hedera met hekwerk, hekwerk hoog 1.80m
	Haag (eindhoogte ca. 1.00m), aanplant ca. 0.75 m mix van 3 soorten
	Tuinpoort
	Tuinmuur met stalen hekwerk

AFKORTINGEN

Afz		afzuigkap
b		boiler
Combi		combimagnetron
Co2		Co2 melder
E-rad		badkamer radiator
Hh		wcd algemeen (huishoudelijk)
KK		koelkast
Wp		waterpomp
MV		mechanische ventilatie
PV		zonnepanelen
Th		thermostaat
v.v.v.		verdeler vloerverwarming
Vw		vaatwasser
WD		wasdroger
WM		wasmachine

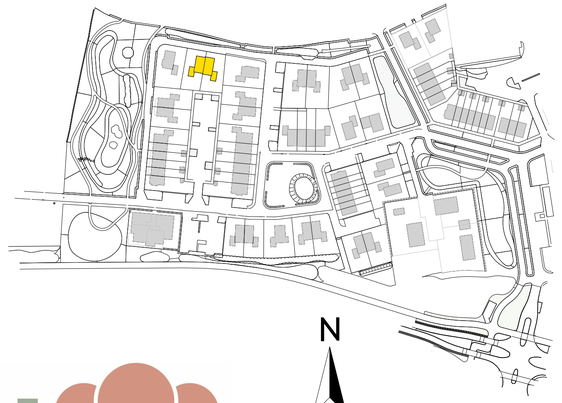

de pas
DORP IN BLOEI


DEFINITIEF

De Pas deelplan Y fase 5 veld 3A
werknr.: 11116

Eerste verdieping bnr 310 en 311

tek.nr.: 01.241
schaal: 1:50
formaat: A1 (L)
getekend: JV (Trebbe)
datum: 01-10-2026
wijziging:

Trebbe NoordOost B.V.
telefoon: 088 259 00 00
website: www.trebbe.nl
weusten liedenbaum architecten
TREBBE ONTWIKKELT EN BOUWT

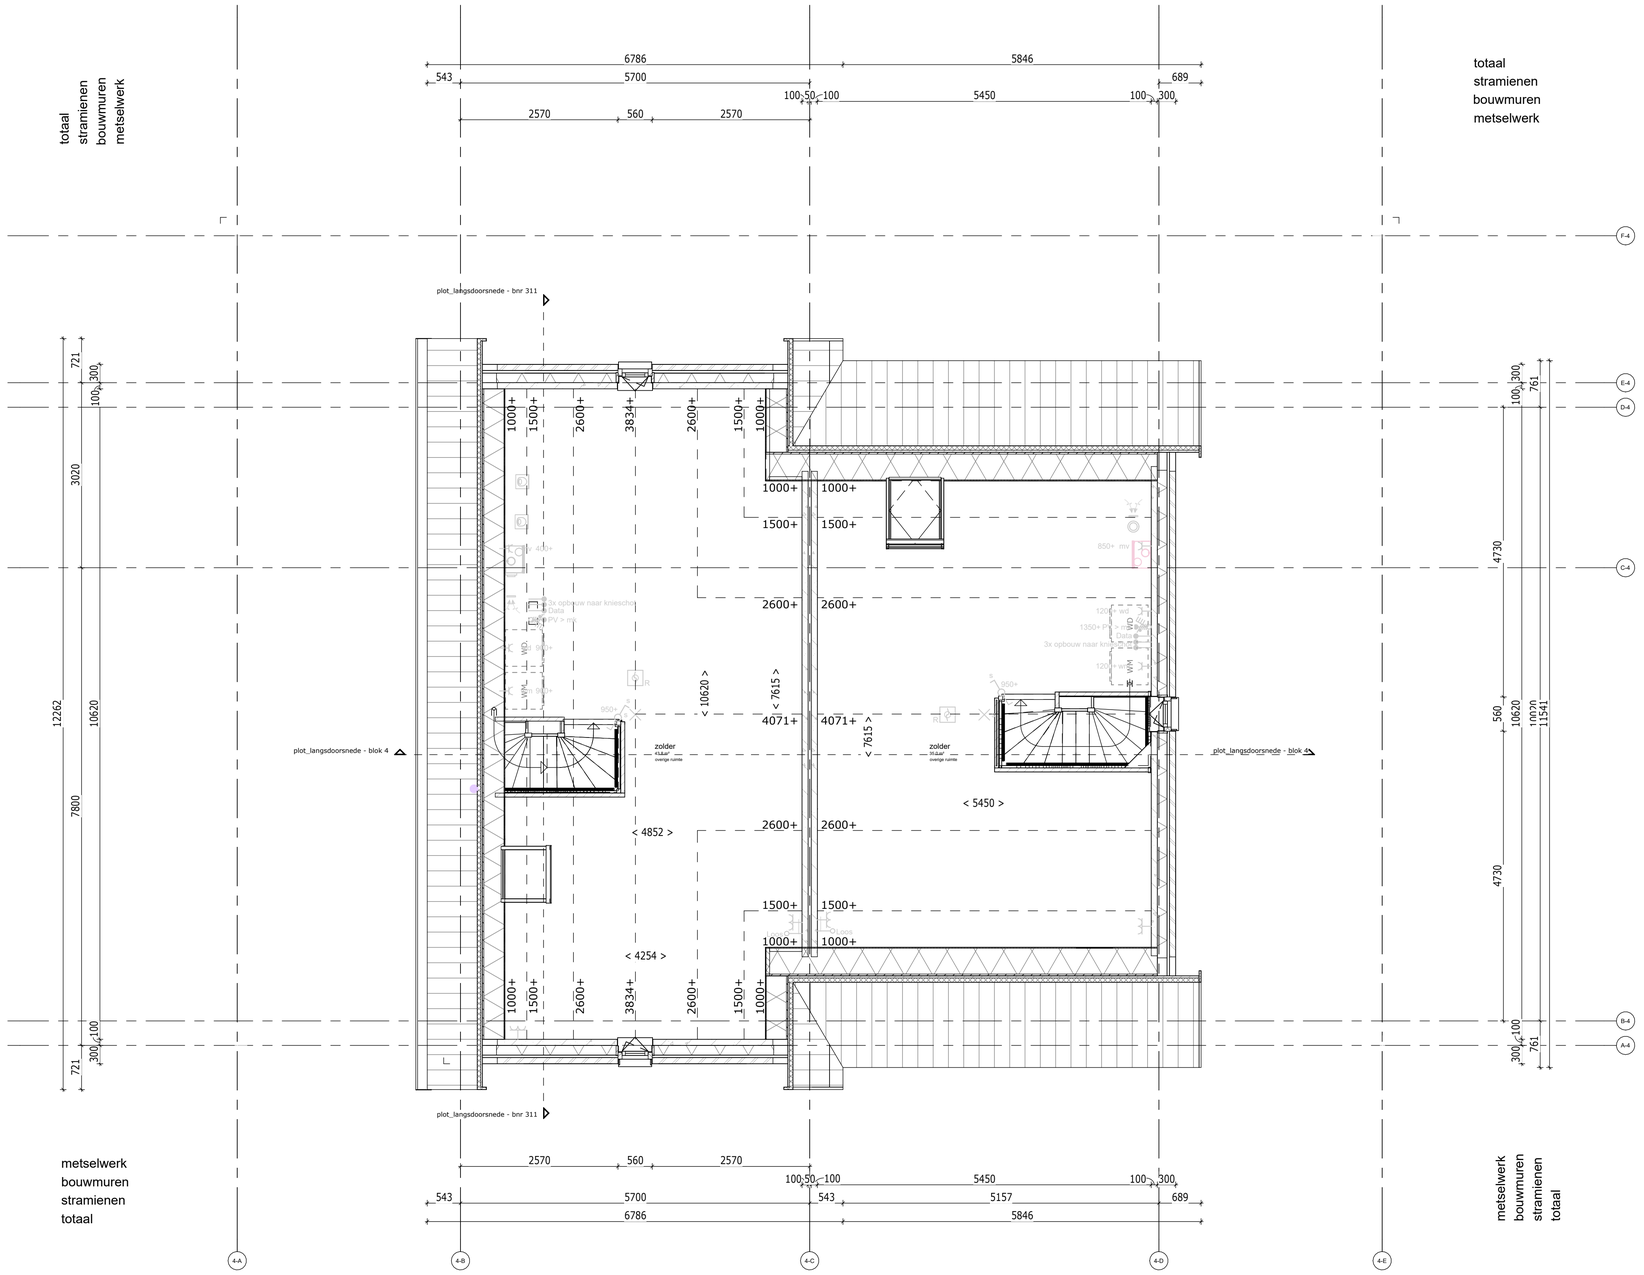

311

Bloknummer: 04
woningtype: D1
getekend

310

Bloknummer: 04
woningtype: B2
getekend

RENVOOI ELEKTRA

	signaalgever deurbel	hoogte, 2250+,
	beldrukker	hoogte, 1050+,
R	rookmelder optisch	hoogte, plafond,
	1 polige schakelaar	hoogte, 1050+,
	wisselschakelaar	hoogte, 1050+,
	serieschakelaar	hoogte, 1050+,
	lichtaansluitpunt	hoogte, plafond,
	wandlicht aansluitpunt	hoogte, zie tekening,
	enkele wandcontactdoos	hoogte, 300+, zie tekening,
	dubb. wandcontactdoos hor.	hoogte, 300+, zie tekening,
	enk. wandcontactdoos utp	hoogte, 300+,
	leiding loos (controle draad)	hoogte, 300+,
th	leiding bedraad thermostaat	hoogte, 1500+,
	leiding bedraad	hoogte, 300+,
	centraal aardpunt	hoogte,
	aansluitpunt 230V	hoogte, 1500+,
	perilex wcd 2x230V	hoogte, 650+,
	werkschakelaar 230V	hoogte, zie tekening,
	werkschakelaar 400V	hoogte, zie tekening,
		Zone t.b.v zonnepanelen * Aantallen en posities zijn indicatief

RENVOOI W-INSTALLATIES

	Mechanische ventilatiebox
	Omvormer voor zonne-energie
	ruimte wordt verwarmt middels vloerverwarming, lage temperatuur
	vloerverwarming-verdeler
	afzuigventiel MV
	wandafzuigventiel MV

RENVOOI BOUWKUNDIG


	Metselwerk
	Isolatie
	Betonwand 100, 200
	Lichte scheidingswand 70, 100
	Lichte scheidingswand 100, geluidswerend
	Binnendeur met stalen kozijn
	Houten buitenkozijn
30 30	WBDBO

RENVOOI TERREIN

	Haag (eindhoogte ca. 1.80m), aanplant ca. 1.50 m Hedera met hekwerk, hekwerk hoog 1.80m
	Haag (eindhoogte ca. 1.00m), aanplant ca. 0.75 m mix van 3 soorten
	Tuinpoort
	Tuinmuur met stalen hekwerk

AFKORTINGEN

Afz		afzuigkap
b		boiler
Combi		combimagnetron
Co2		Co2 melder
E-rad		badkamer radiator
Hh		wcd algemeen (huishoudelijk)
KK		koelkast
Wp		waterpomp
MV		mechanische ventilatie
PV		zonnepanelen
Th		thermostaat
v.v.v.		verdeler vloerverwarming
Vw		vaatwasser
WD		wasdroger
WM		wasmachine

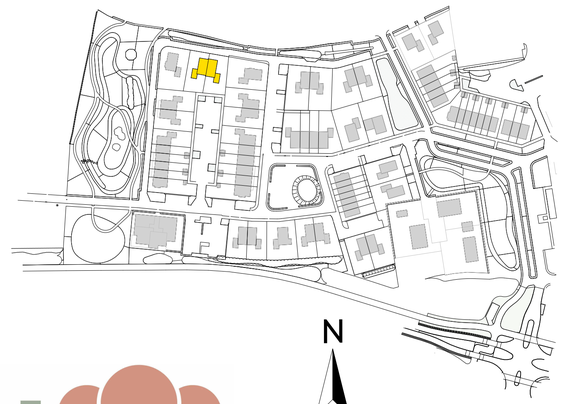

de pas
DORP IN BLOEI

DEFINITIEF

De Pas deelplan Y fase 5 veld 3A — werknr.: 11116

Tweede verdieping bnr 310 en 311


tek.nr.: 01.242 — datum: 01-10-2026
schaal: 1:50 — wijziging:
formaat: A1 (L)
getekend: JV (Trebbe)

Trebbe NoordOost B.V.
telefoon: 088 259 00 00
website: www.trebbe.nl
weusten liedenbaum architecten
TREBBE ONTWIKKELT EN BOUWT

totaal
stramienen
bouwmuren
metselwerk

6786
543 5700 543 5157 689
5846

totaal
stramienen
bouwmuren
metselwerk

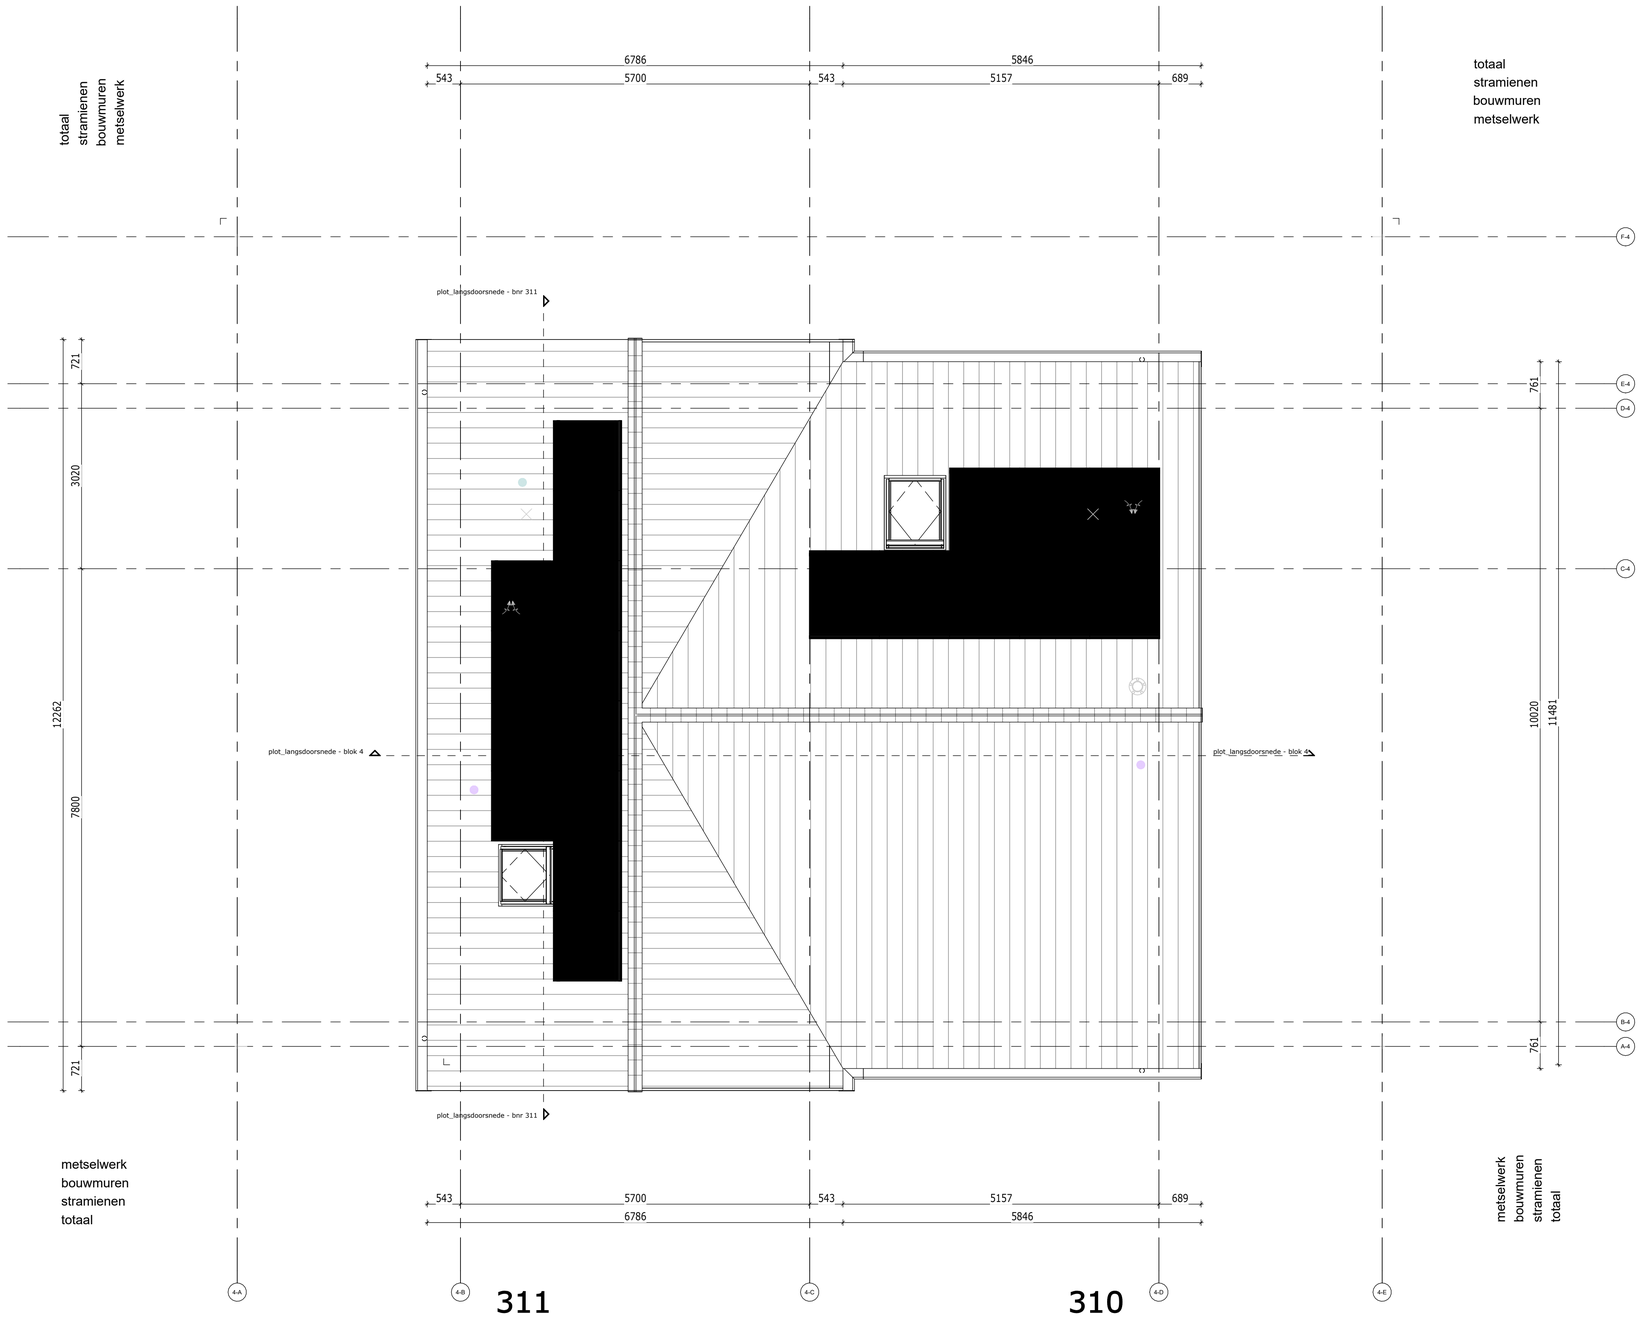

metselwerk
bouwmuren
stramienen
totaal

543 5700 543 5157 689
6786 5846

metselwerk
bouwmuren
stramienen
totaal

311
Bloknummer: 04
woningtype: D1
getekend

310
Bloknummer: 04
woningtype: B2
getekend

RENVOOI ELEKTRA

	signaalgever deurbel	hoogte,	2250+,
	beldrukker	hoogte,	1050+,
R	rookmelder optisch	hoogte,	plafond,
	1 polige schakelaar	hoogte,	1050+,
	wisselschakelaar	hoogte,	1050+,
	serieschakelaar	hoogte,	1050+,
	lichtaansluitpunt	hoogte,	plafond,
	wandlicht aansluitpunt	hoogte,	zie tekening,
	enkele wandcontactdoos	hoogte,	300+, zie tekening,
	dubb. wandcontactdoos hor.	hoogte,	300+, zie tekening,
	enk. wandcontactdoos utp	hoogte,	300+,
	leiding loos (controle draad)	hoogte,	300+,
th	leiding bedraad thermostaat	hoogte,	1500+,
	leiding bedraad	hoogte,	300+,
	centraal aardpunt	hoogte,	
	aansluitpunt 230V	hoogte,	1500+,
	perilex wcd 2x230V	hoogte,	650+,
	werkschakelaar 230V	hoogte,	zie tekening,
	werkschakelaar 400V	hoogte,	zie tekening,
			Zone t.b.v zonnepanelen * Aantallen en posities zijn indicatief

RENVOOI W-INSTALLATIES

	Mechanische ventilatiebox
	Omvormer voor zonne-energie
	ruimte wordt verwarmt middels vloerverwarming, lage temperatuur
	vloerverwarming-verdeler
	afzuigventiel MV
	wandafzuigventiel MV

RENVOOI BOUWKUNDIG


	Metselwerk
	Isolatie
	Betonwand 100, 200
	Lichte scheidingswand 70, 100
	Lichte scheidingswand 100, geluidswerend
	Binnendeur met stalen kozijn
	Houten buitenkozijn
30 30	WBDBO

RENVOOI TERREIN

	Haag (eindhoogte ca. 1.80m), aanplant ca. 1.50 m Hedera met hekwerk, hekwerk hoog 1.80m
	Haag (eindhoogte ca. 1.00m), aanplant ca. 0.75 m mix van 3 soorten
	Tuinpoort
	Tuinmuur met stalen hekwerk

AFKORTINGEN

Afz		afzuigkap
b		boiler
Combi		combimagnetron
Co2		Co2 melder
E-rad		badkamer radiator
Hh		wcd algemeen (huishoudelijk)
KK		koelkast
Wp		waterpomp
MV		mechanische ventilatie
PV		zonnepanelen
Th		thermostaat
v.v.v.		verdeler vloerverwarming
Vw		vaatwasser
WD		wasdroger
WM		wasmachine

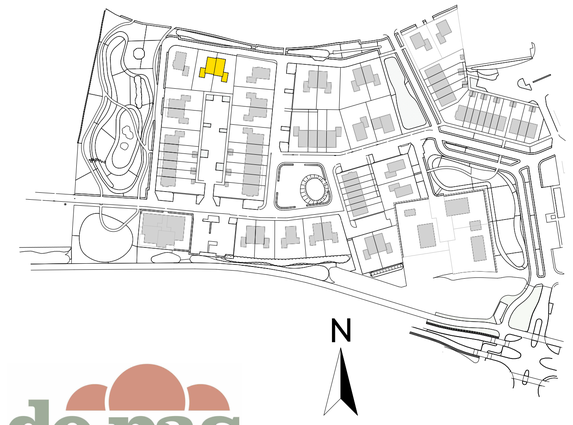

de pas
DORP IN BLOEI

DEFINITIEF

De Pas deelplan Y fase 5 veld 3A
Dak bnr 310 en 311

werknr.: 11116

tek.nr.: 01.243
schaal: 1:50
formaat: A1 (L)
getekend: JV (Trebbe)

datum: 01-10-2026
wijziging:


Trebbe NoordOost B.V.
telefoon: 088 259 00 00
website: www.trebbe.nl

weusten
liedenbaum
architecten

TREBBE
ONTWIKKELT EN BOUWT



Voorgevel

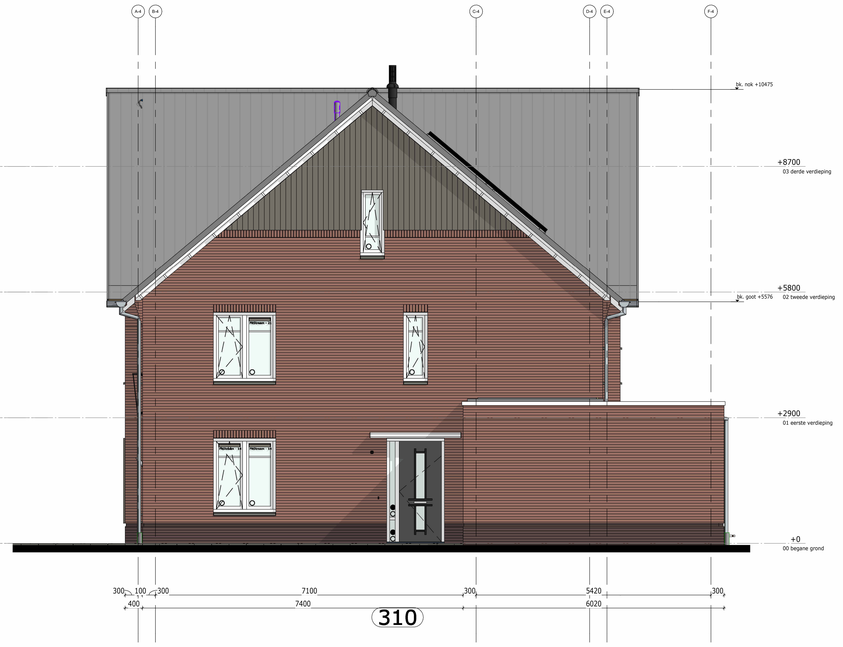


Rechter zijgevel



Achtergevel



Linker zijgevel

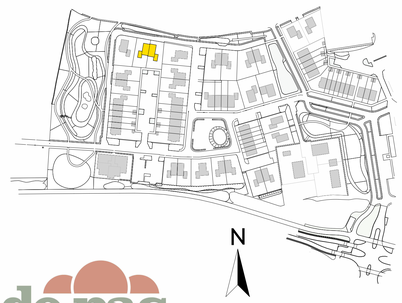

de pas
DORP IN BLOEI

DEFINITIEF

De Pas deelplan Y fase 5 veld 3A
Gevels bnr 310 en 311

werknr.: 11116


tek.nr.: 01.340
schaal: 1:50
formaat: A0 (L)
getekend: JV (Trebbe)

datum: 01-10-2026
wijziging:


Trebbe NoordOost B.V.
telefoon: 088 259 00 00
website: www.trebbe.nl

weusten
liedenbaum
architecten


TREBBE
ONTWIKKELT EN BOUWT

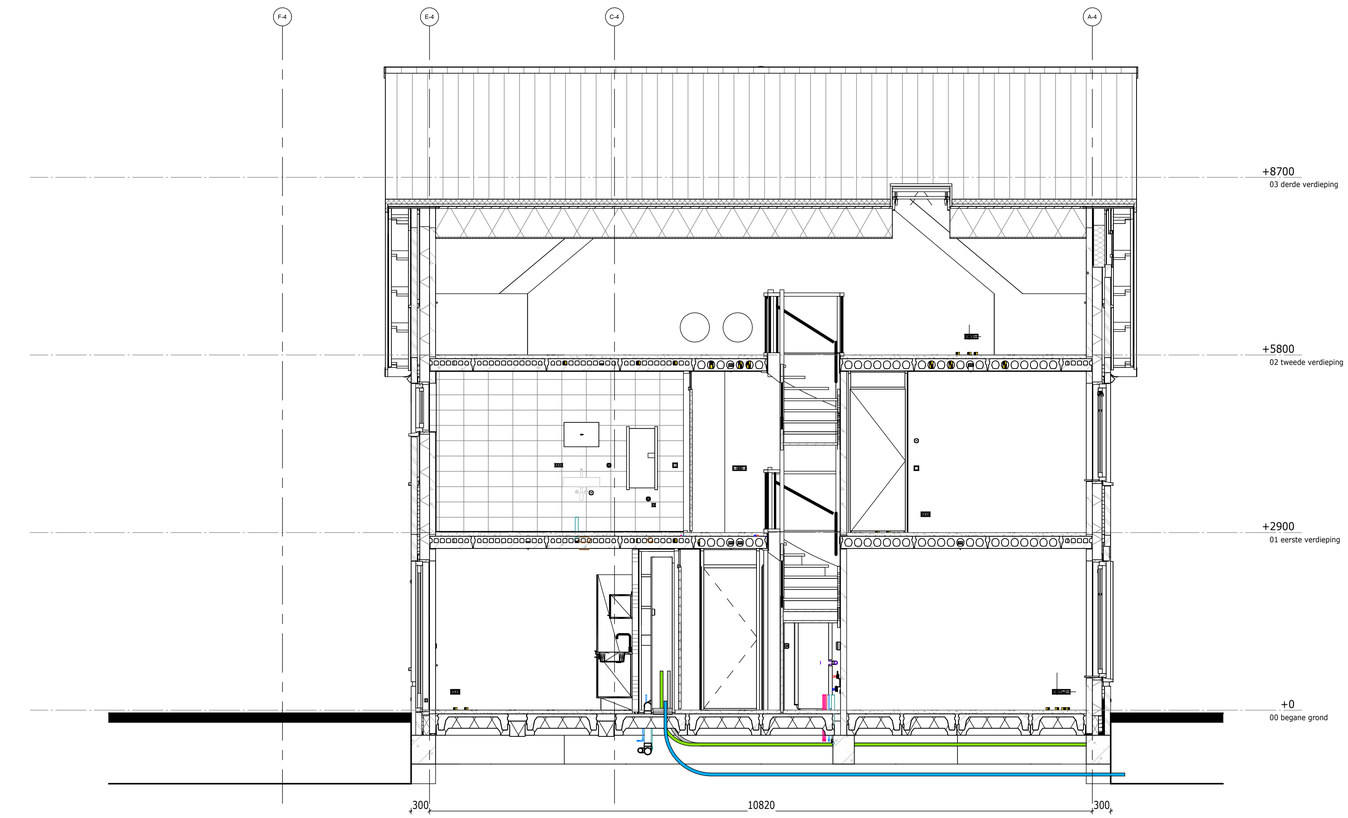

plot_langsdoorsnede - bnr 311

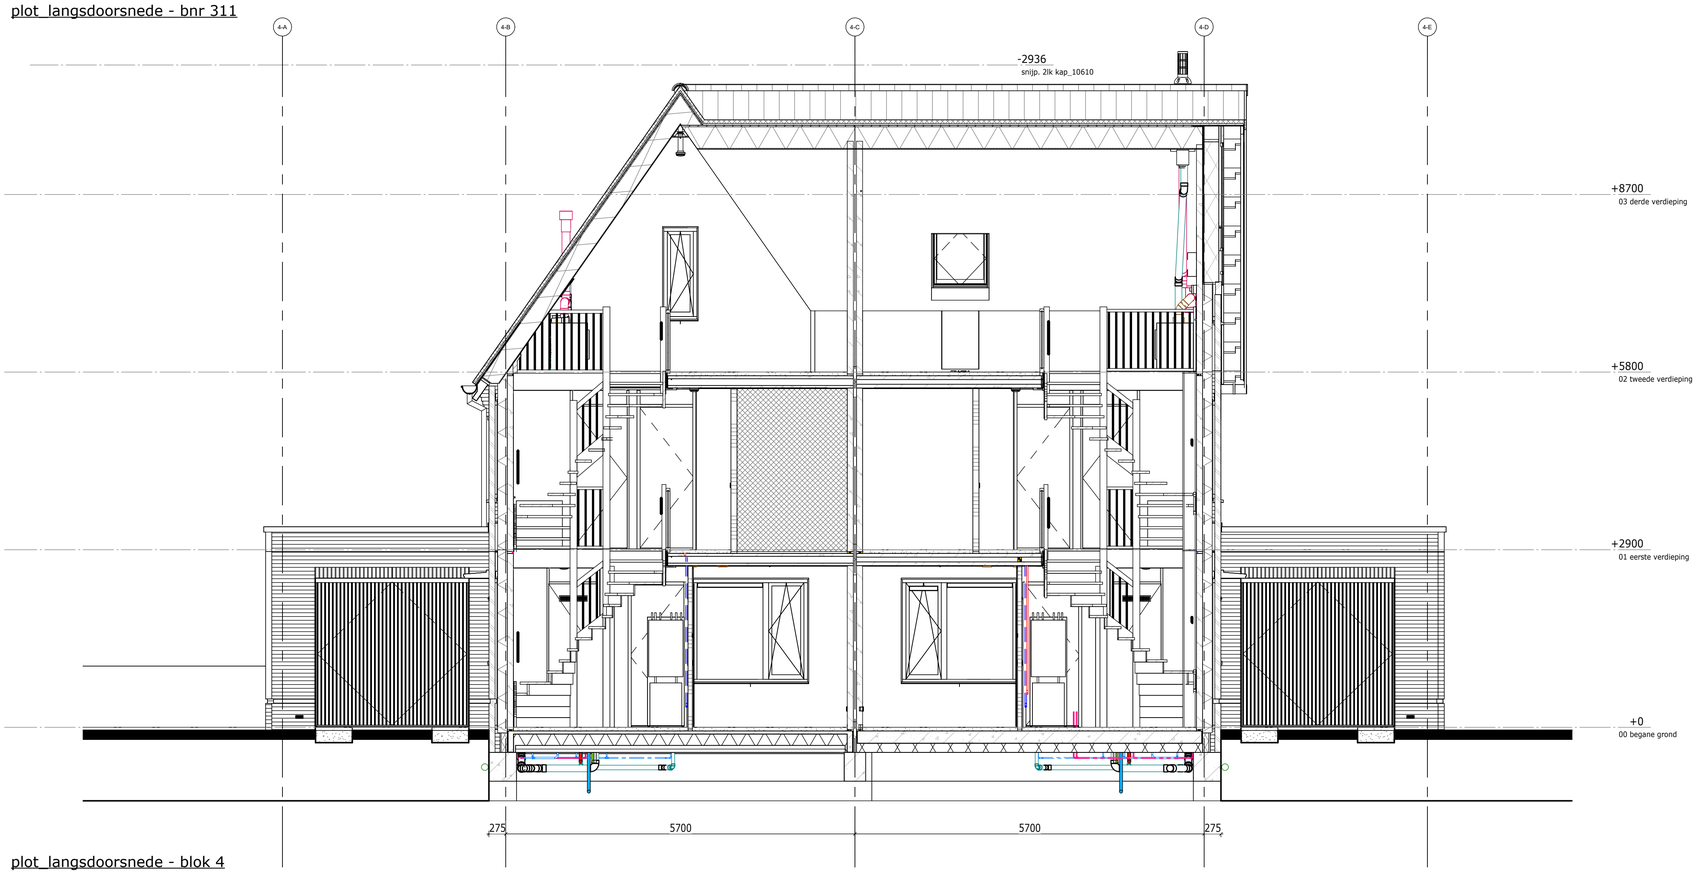

plot_langsdoorsnede - blok 4

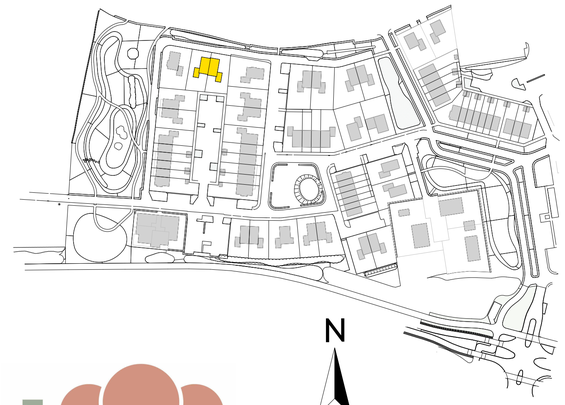

de pas
DORP IN BLOEI

DEFINITIEF

De Pas deelplan Y fase 5 veld 3A

werknr.: 11116

Doorsneden bnr 310 en 311

tek.nr.: 01.440
schaal: 1:50
formaat: A0 (L)
getekend: JV (Trebbe)

datum: 01-10-2026
wijziging:

Trebbe NoordOost B.V.
telefoon: 088 259 00 00
website: www.trebbe.nl

weusten liedenbaum architecten

TREBBE
ONTWIKKELT EN BOUWT