
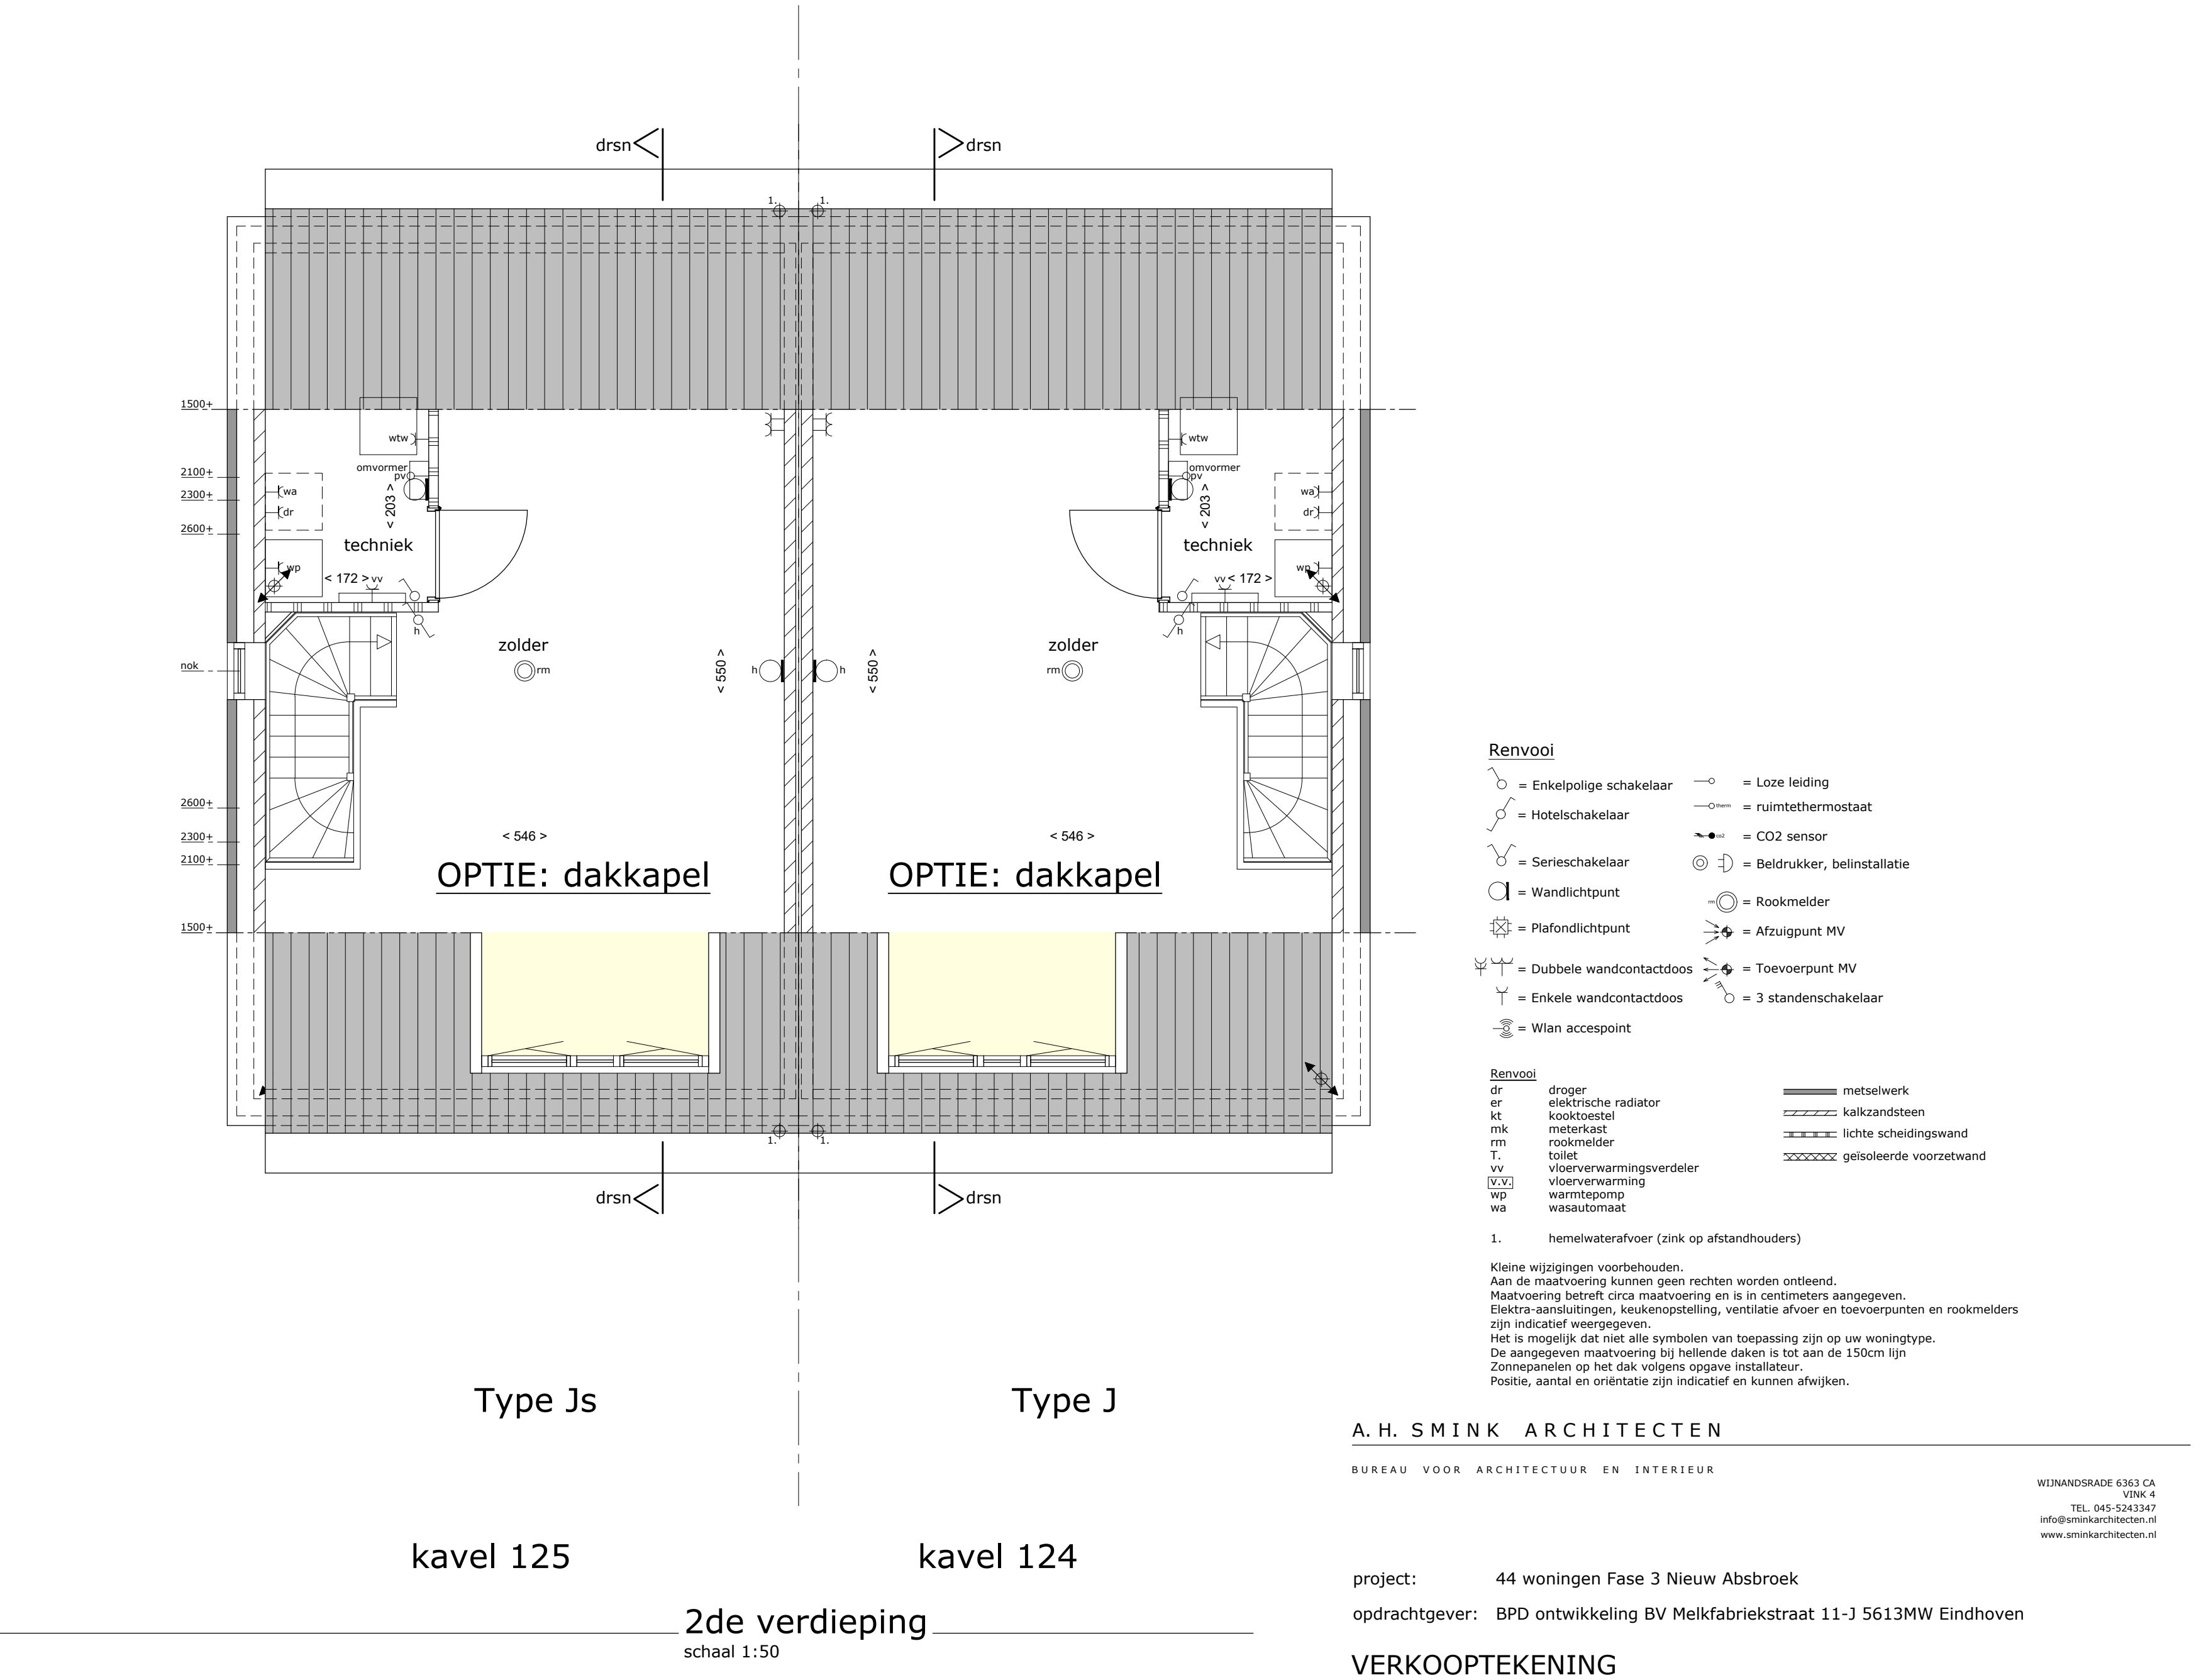
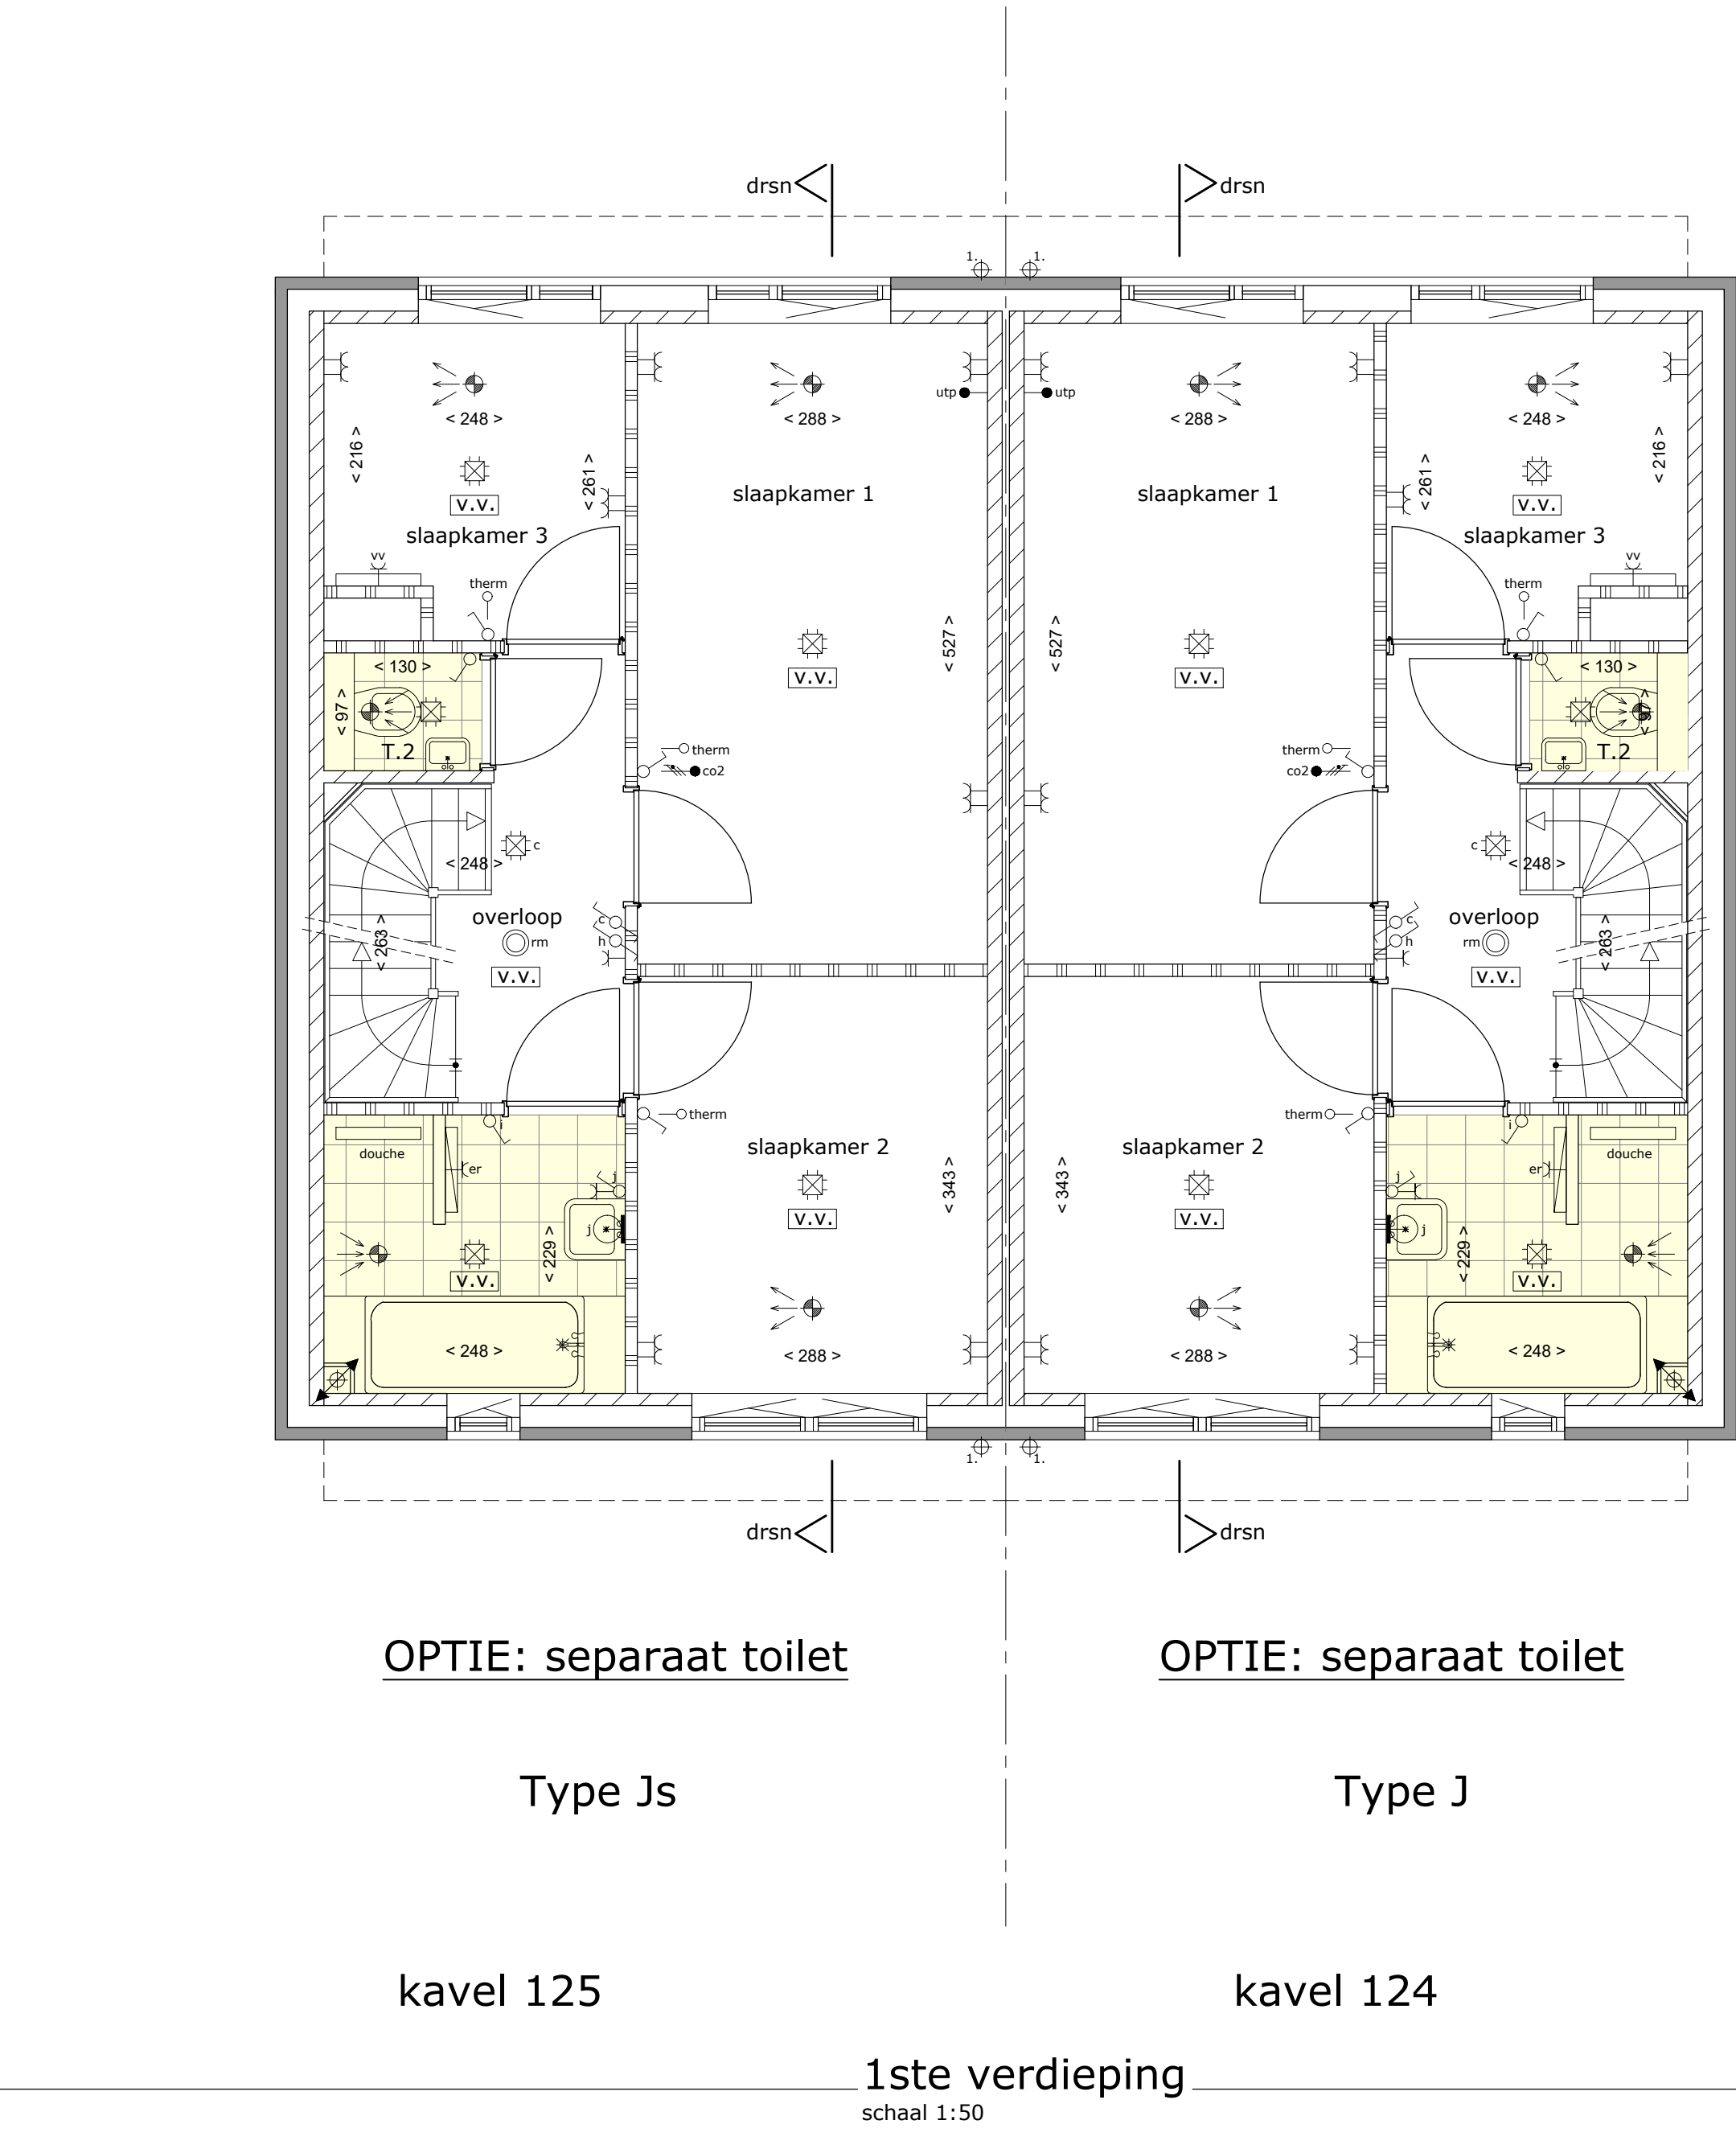
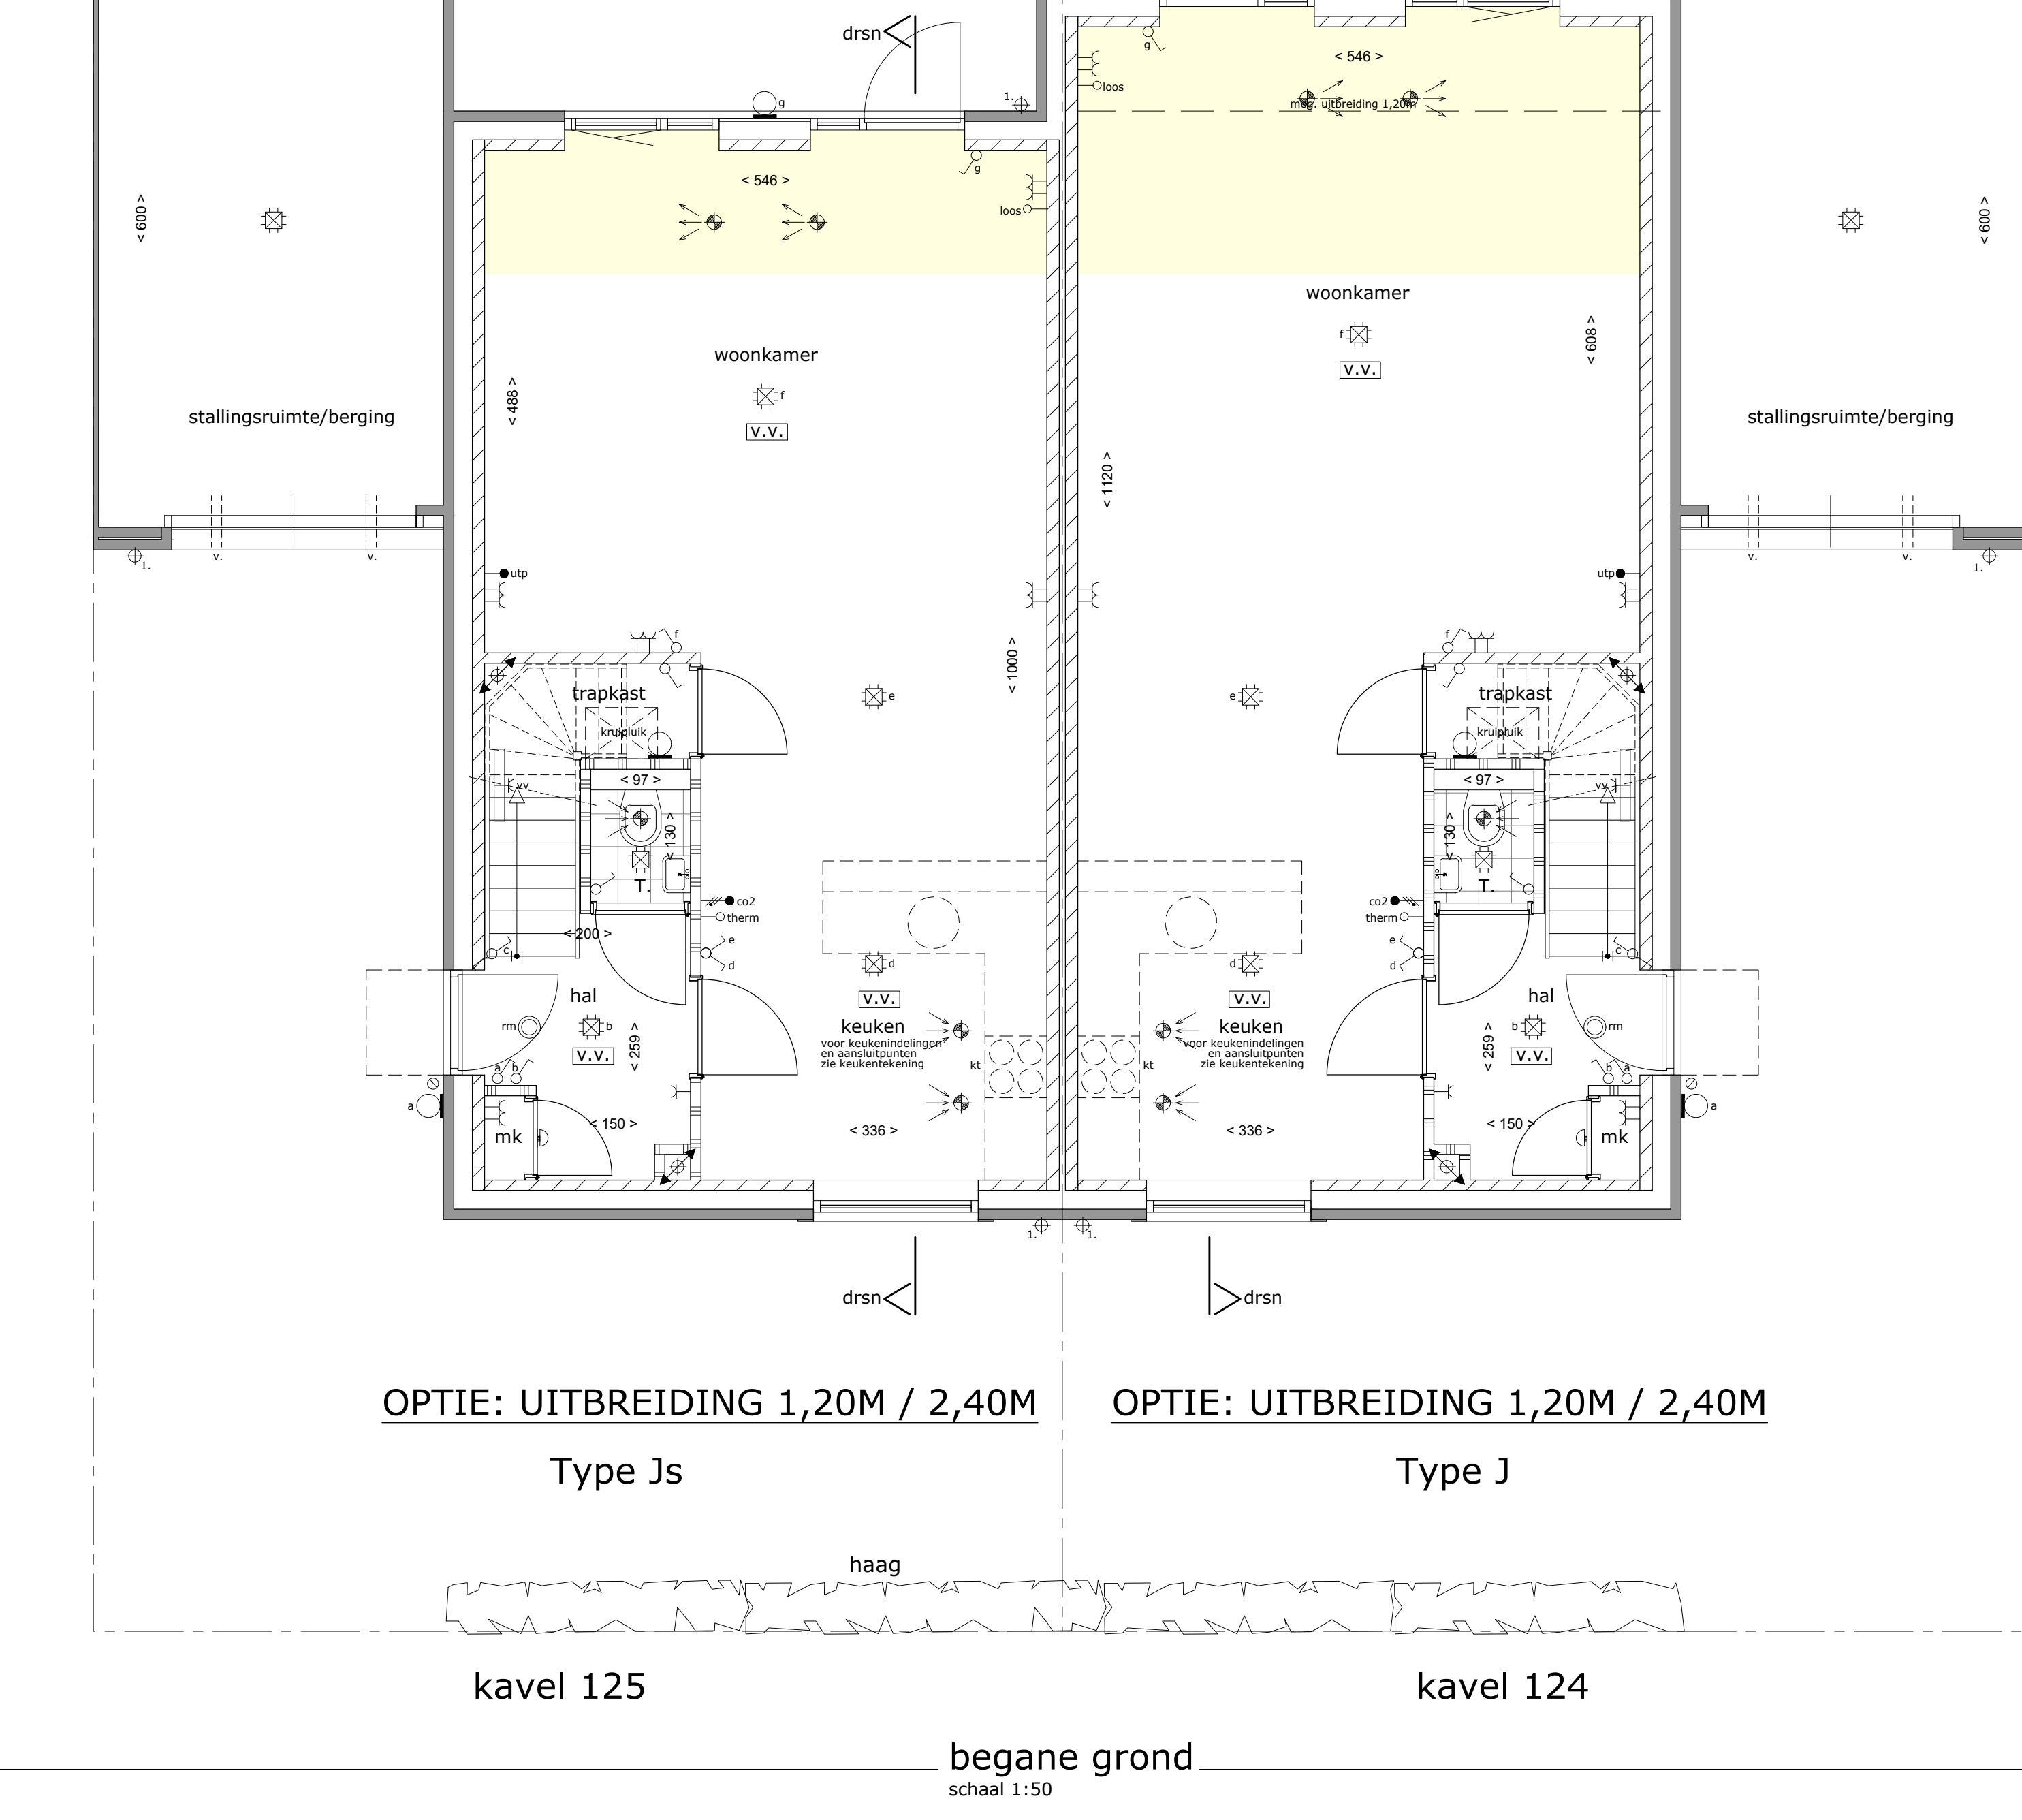
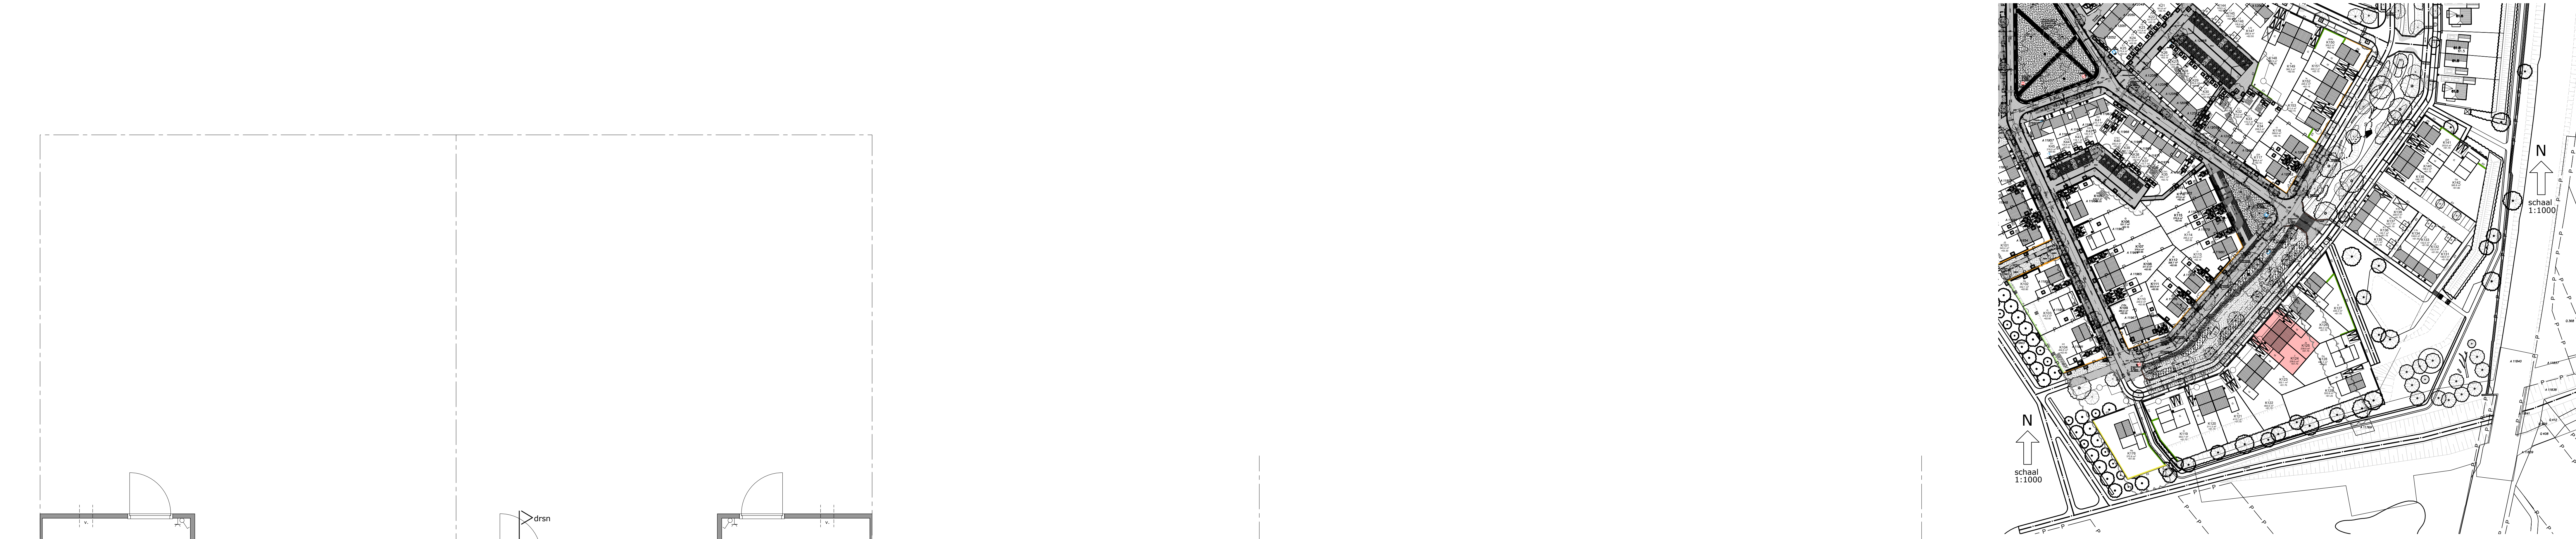


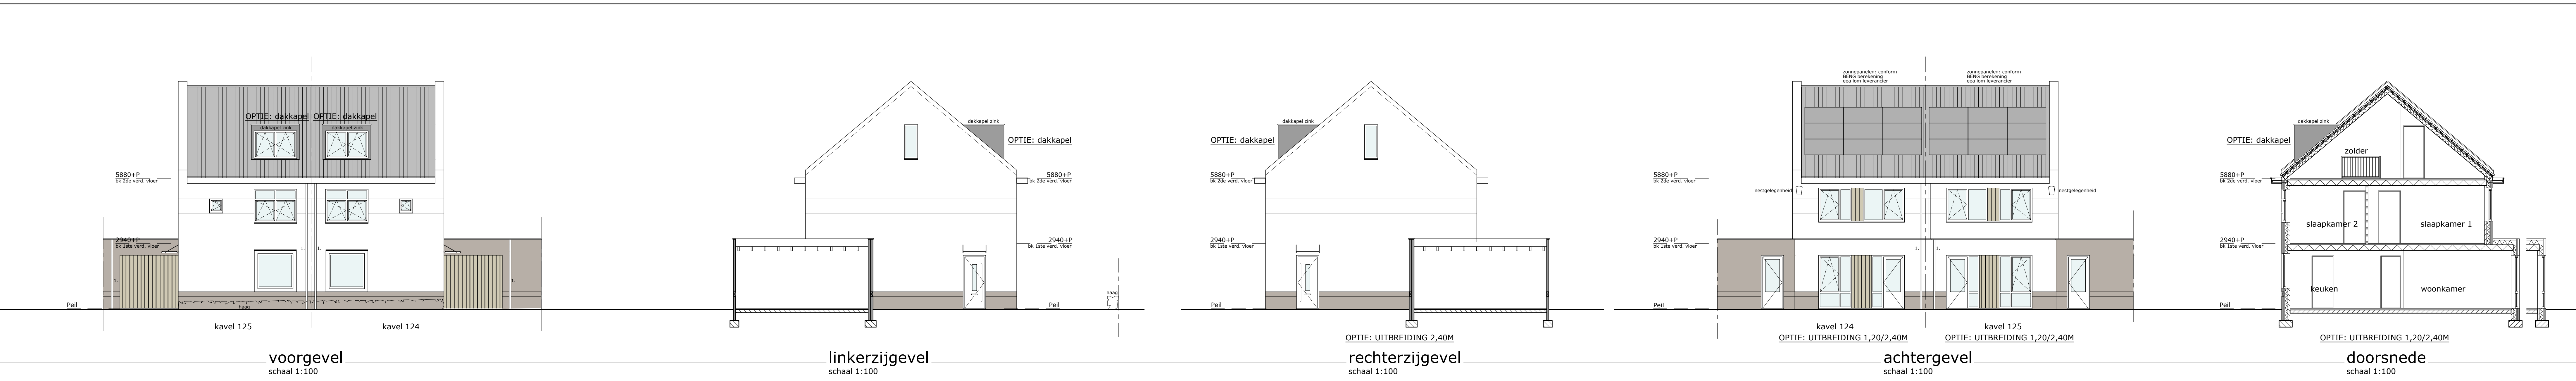

Renvoel

- Enkelzijdige schakelaar
- Hotelschakelaar
- Serienschakelaar
- Wandlichtpunt
- Plafondlichtpunt
- Dubbele wandcontactdoos
- Eenkele wandcontactdoos
- Wlan accesspoint
- Loze leiding
- ruimtethermostaat
- CO2 sensor
- Beldrukker, belinstallatie
- Rookmelder
- Afzuigpunt MV
- Toevoerpunt MV
- 3 standischakelaar

Renvoel

- drager
- elektrische radiator
- loofstempel
- metalkast
- rookmelder
- vloerverwarmingverdelers
- vloerverwarming
- warmtepomp
- warmtepomp
- hemelwatershvoer (zink op afstandhouders)

Kleine wijzigingen voorbehouden.
Aan de maatvoering kunnen geen rechten worden ontleend.
Maatvoering betreft circa maatvoering en is te ontbreken aangegeven.
Elektra aansluitingen, keukenopstelling, ventilatie afvoer en toevoerpunten en rookmelders zijn indicatief aangegeven.
Het is mogelijk dat niet alle symbolen van toepassing zijn op uw woningtype.
De afmetingen (maatvoering) zijn indicatief en zijn te variëren.
Zorgvuldigheid op het de volgende pagina's te nemen.
Postcode, aantal en oriëntatie zijn indicatief en kunnen afwijken.

A. H. SMINK ARCHITECTEN
BUREAU VOOR ARCHITECTUUR EN INTERIEUR

project: 44 woningen Fase 3 Nieuw Absbroek
opdrachtgever: BPD ontwikkeling BV Melkfabriekstraat 11-1 5613MW Eindhoven

VERKOOPTEKENING
blad: 3a-5 Type J+Js Kavel 124+125 OPTIES

datum: 06-07-2026
schaal: 1:100/1:50
get.: K. Bouwens
werknr.: 22-549