

Renvooi Verkoop

	beton
	metselwerk baksteen
	beplating
	isolatie
	kalkzandsteen
	houtskeletbouw
	scheidingswand
	lichte scheidingswand
	vloertegelwerk
	schacht
	bestrating
	beplating/begroeiing
bb	brievenbus
CO2	CO2 meter
D	data
mk	meterkast
TH	thermostaat
vv	vloerverwarming
wm	plaatsingsruimte wasmachine
wd	plaatsingsruimte wasdroger
wtw	warmteterugwin installatie
wp	warmtepomp
#	geluidswerende deur
hwa	hemelwaterafvoer
	zelfsluitende deur
▼	entree

symbool	omschrijving
	wandcontactdoos met randaarde
	tweevoudige wandcontactdoos met randaarde in 2 inb.dozen
	wandarmatuur
	centraaldoos met lichtpunt
	enkelpolige schakelaar
	serie schakelaar
	wisselschakelaar
	kruisschakelaar
	meterkast
	aardmat
	centraal aardpunt
	aansluitpunt 1 fase + nul + aarde
	aansluitpunt 3 fase + nul + aarde
	loze leiding
	bedrade leiding
	videofoon met monitor
	drukknop
	bel/schel
	automatische rookmelder
	afvoer ventilatie
	toevoer ventilatie

- Aan de maatvoering kunnen geen rechten worden ontleend.
- Maatvoering betreft circa maten in cm.
- Kleine wijzigingen voorbehouden.
- Technische installaties (meterkast en installatieruimte of berging) opbouw uitgevoerd.
- Centraaldoos wordt ingebouwd/ingestort.
- Bij gestapelde wasmachine/-droger combinatie, contactdozen boven elkaar geplaatst.
- Elektra-aansluitpunten, ventilatiepunten radiatoren, rookmelders zijn indicatief aangegeven.
- Toilet en badkamer conform 0-tekening leverancier.
- Opstelling installaties en leidingschachten zijn indicatief.
- Berging/techniekrimte: kanalen in het zicht. Ruimte gereserveerd voor installaties, posities zijn indicatief en kunnen wijzigen.
- Het is mogelijk dat niet alle symbolen van toepassing zijn op uw woning type.

Project

1518

Omschrijving

Renvooi



Formaat

A4

Datum


25-09-2026

Wijziging



Schaal

teknr.

B9.000

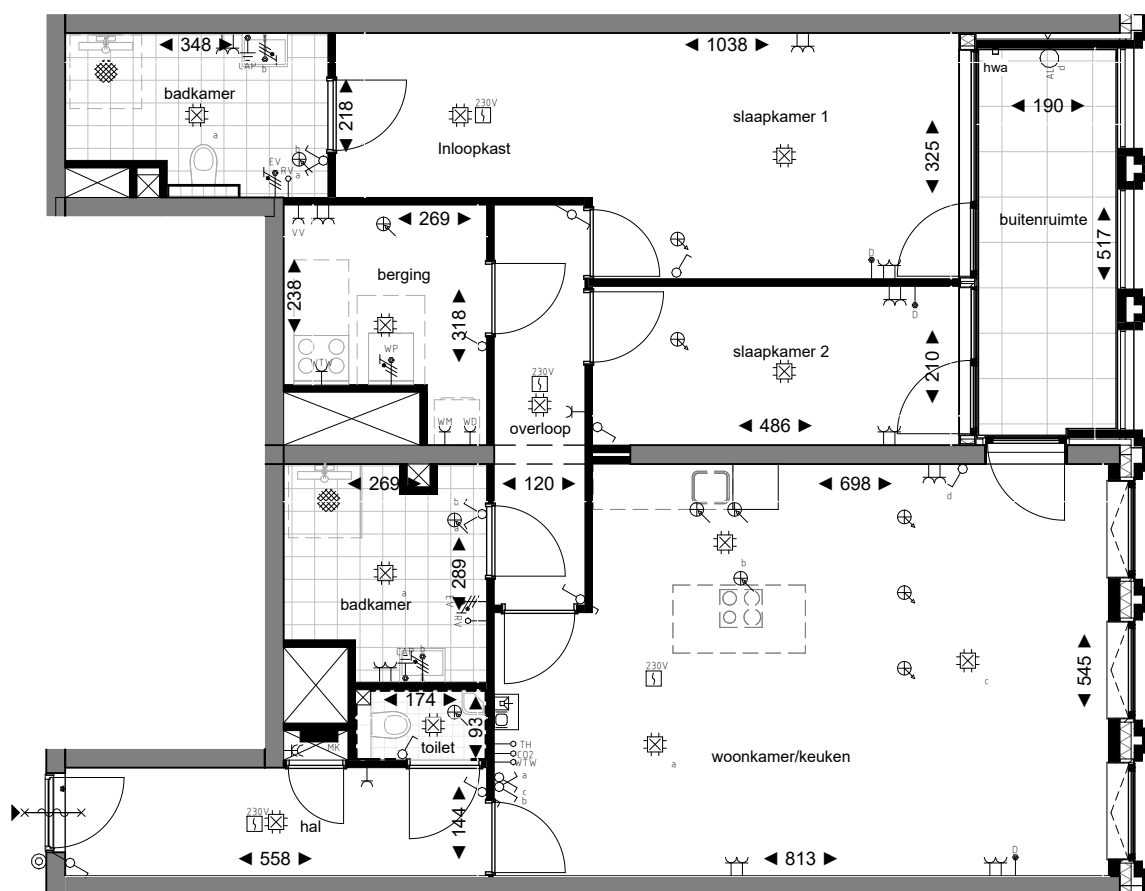

1e verdieping

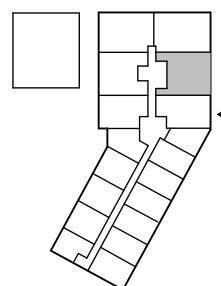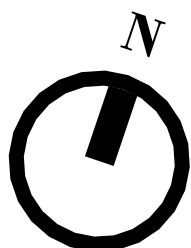

Project

1518

Woningtype

B-Type E

Bouwnummer

42



Formaat

A4

Datum

25-09-2026


Wijziging

Schaal

1:100

teknr.

B9.942

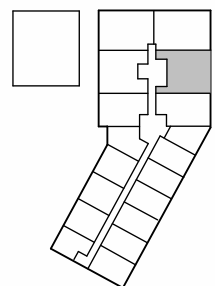

Project

1518

Woningtype

Type E

Bouwnummer

042, 048 en 054



Formaat

A4

Datum

25-09-2026



Wijziging

Schaal

1:200

teknr.

B9.207

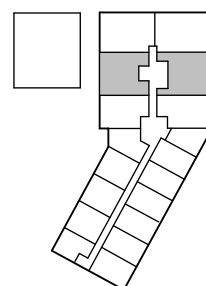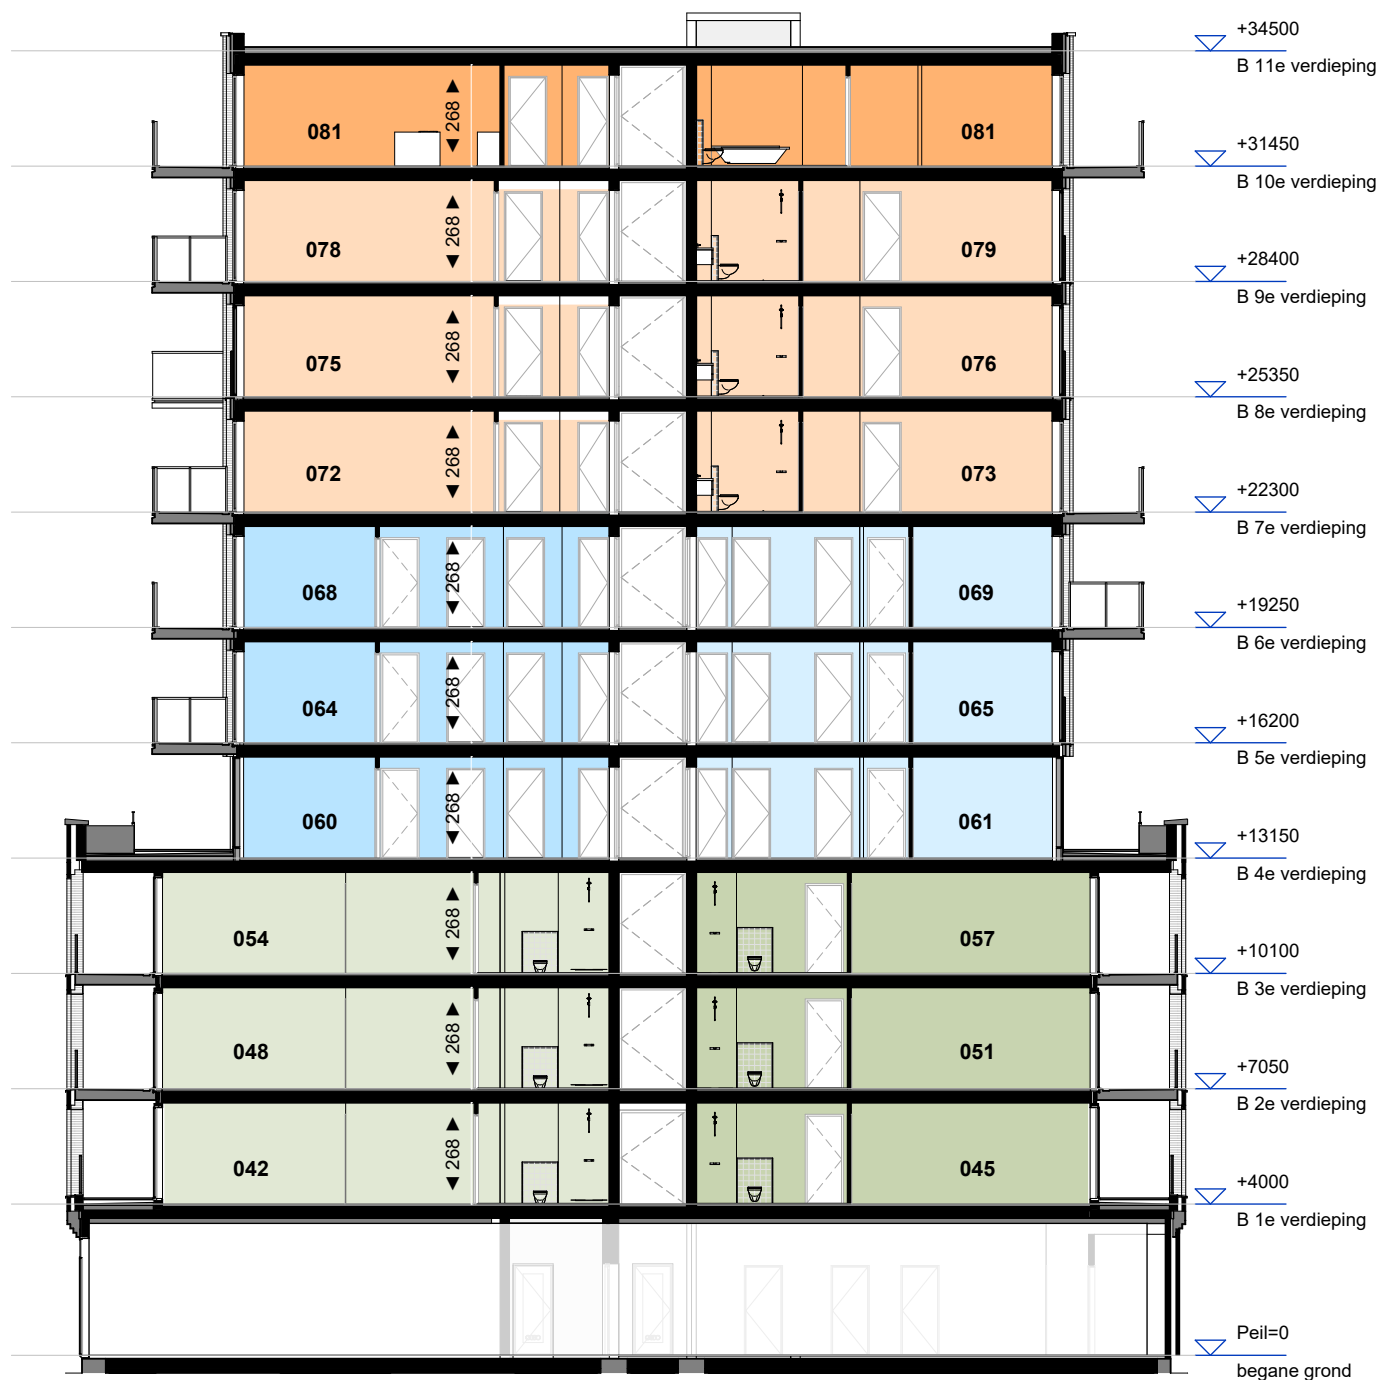


0 1 2 3 4 5

Project
1518
Woningtype
Doorsnede B
Bouwnummer
Type B E F I L M O



Formaat A4
Datum 25-09-2026
Wijziging
Schaal 1:200
teknr. B9.301

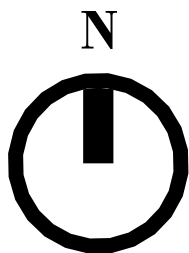

Voorbehoud:

Deze tekening is enkel bedoeld om u een indruk te geven van de ligging en situatie van de bouwkvavels in het bouwplan. De tekening vormt geen onderdeel van uw contractstukken en er kunnen geen rechten aan ontleend worden. De juiste maten van de kvavels worden na opmeting door het Kadaster vastgelegd.

Ook de inrichting van de openbare ruimte (aanleg van wegen, eventuele groenvoorzieningen, parkeerplekken etc.) geeft slechts een impressie, ontleend aan de gegevens van de Gemeente en/of andere daarvoor verantwoordelijke instanties. U dient er rekening mee te houden dat deze nog kunnen wijzigen c.q. reeds

gewijzigd zijn na het ter perse gaan van deze tekening.

Voor specifieke gebiedsinformatie en informatie over omliggende toekomstige c.q. bestaande bebouwing, verwijzen wij u naar de Gemeente. Daarnaast kunt u ter plaatse van de bouwlocatie de (reeds) bestaande situatie waarnemen. Voor eventuele (toekomstige) wijzigingen kan BPD geen verantwoordelijkheid op zich nemen en/of aansprakelijkheid aanvaarden.

De afwerking van de straten, trottoirs, groenvoorzieningen, plaatsing van openbare verlichting etc. is afhankelijk van de bouwsnelheid van de diverse deelplannen. Het tijdstip en de fasering van de afwerking zal in overleg tussen BPD en de gemeente worden bepaald, doch zal in principe niet worden uitgevoerd voordat de laatste woning in een straat gereed is voor bewoning

Project

1518

Omschrijving

Situatietekening



Formaat

A4

Datum

25-09-2026

Wijziging

Schaal

1:200

teknr.

B9.001



Project

1518

Omschrijving

begane grond



Formaat

A4

Datum

25-09-2026

Wijziging

Schaal

1:350

teknr.

B9.100



Project

1518

Omschrijving

1e verdieping



Formaat

A4

Datum

25-09-2026

Wijziging

Schaal

1:350

teknr.

B9.101



Project

1518

Omschrijving

2e verdieping



Formaat

A4

Datum

25-09-2026

Wijziging

Schaal

1:350

teknr.

B9.102



Project

1518

Omschrijving

3e verdieping



Formaat

A4

Datum

25-09-2026



Wijziging

Schaal


1:350

teknr.

B9.103

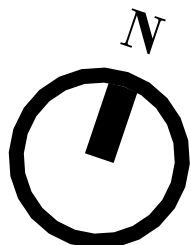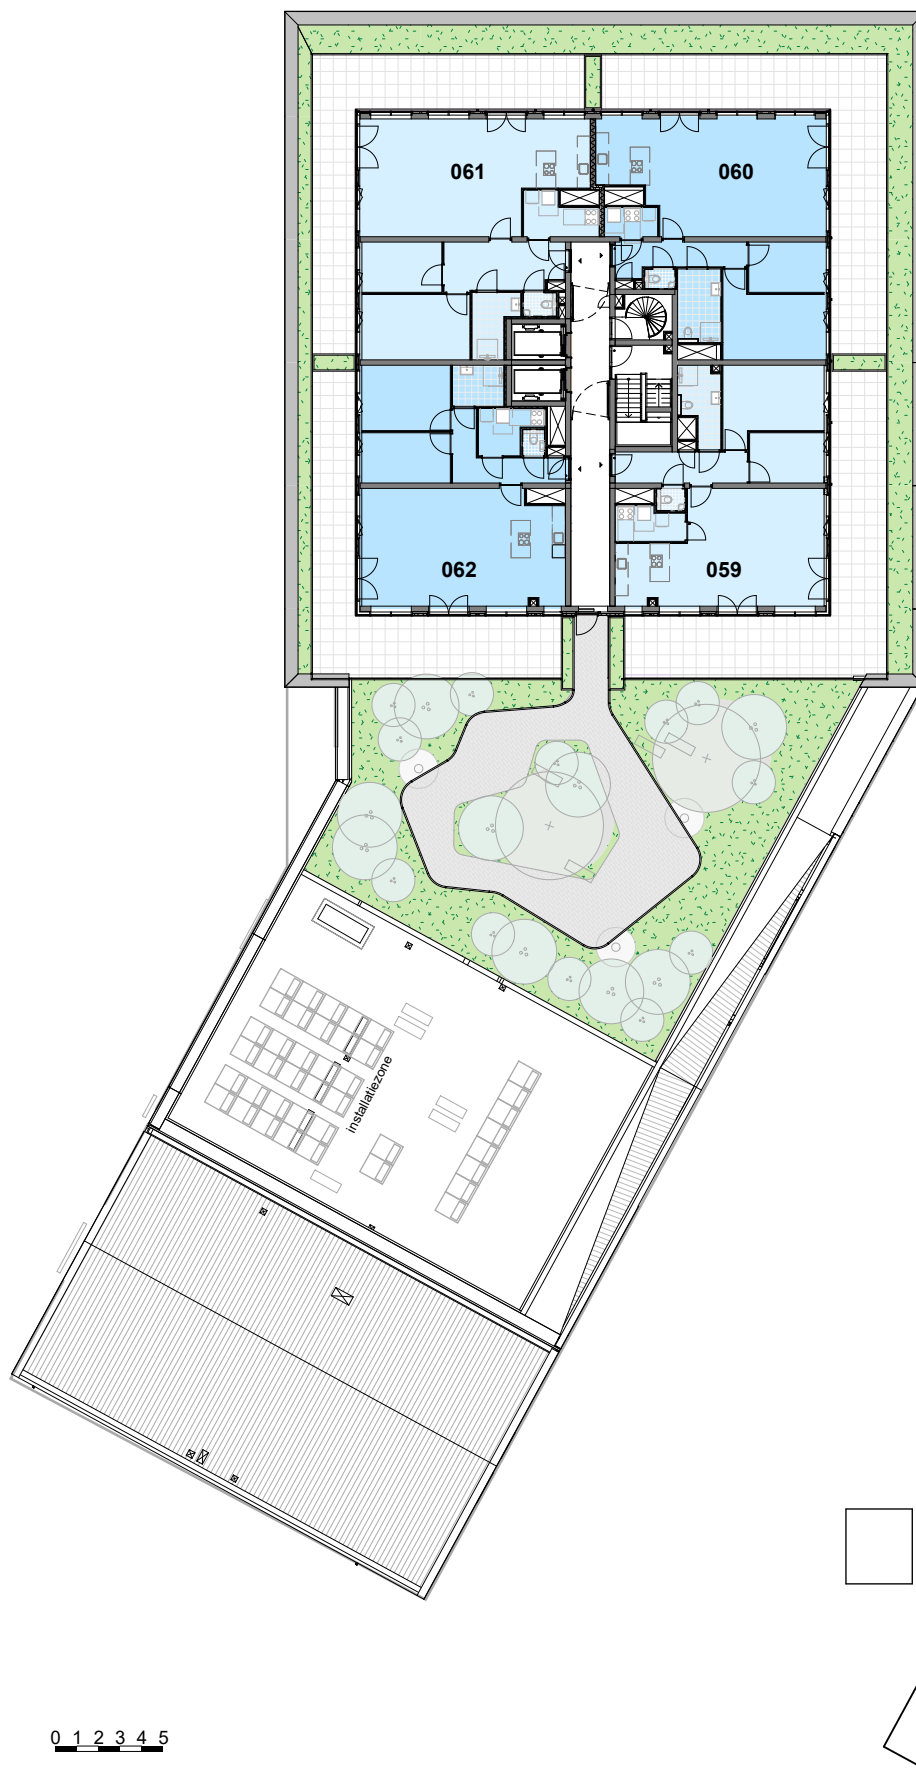

0 1 2 3 4 5

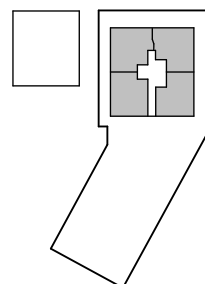

Project

1518

Omschrijving

4e verdieping



Formaat

A4

Datum

25-09-2026



Wijziging

Schaal


1:350

teknr.

B9.104

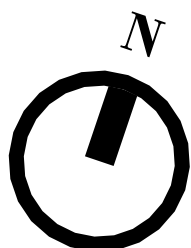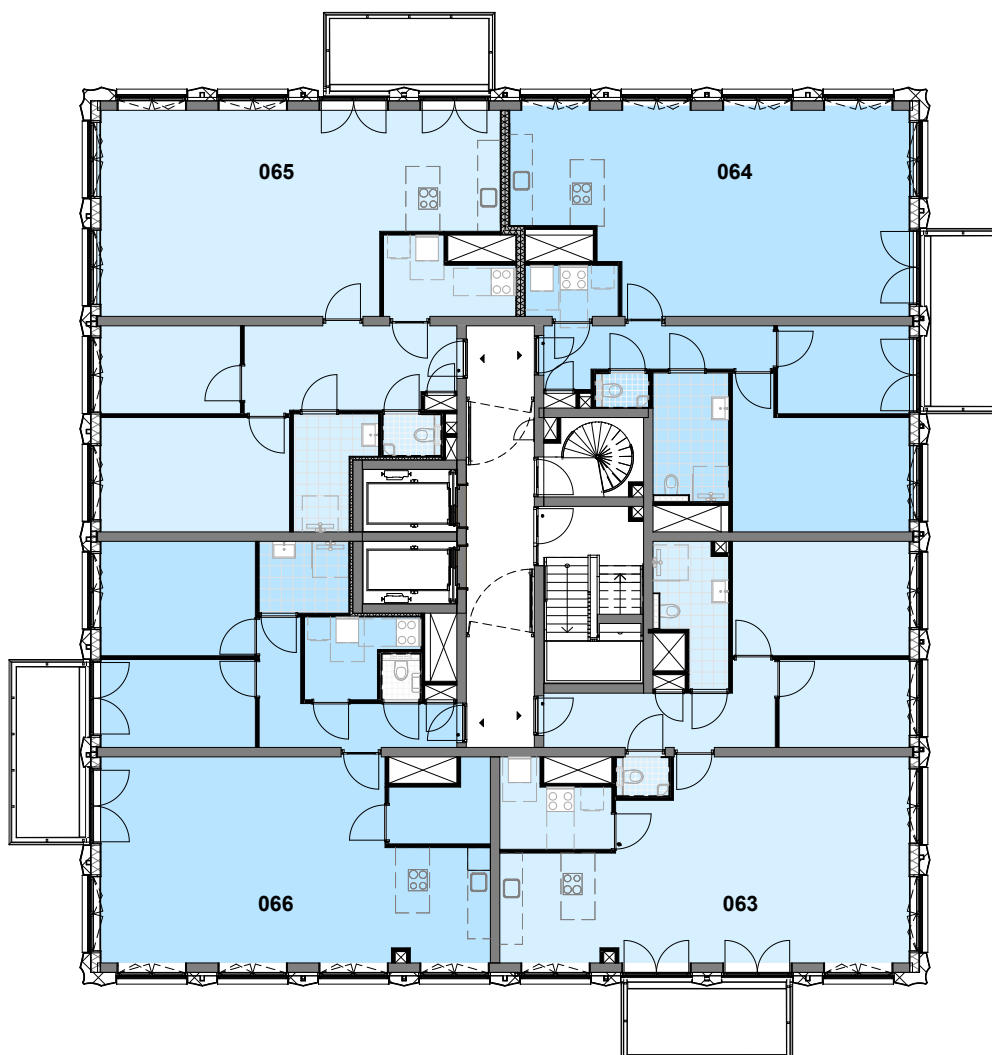

0 1 2 3 4 5

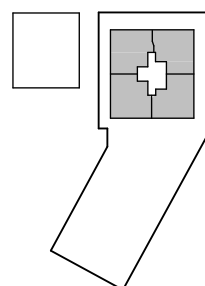

Project

1518

Omschrijving

5e verdieping



Formaat

A4

Datum

25-09-2026



Wijziging

Schaal

1:200


teknr.

B9.105

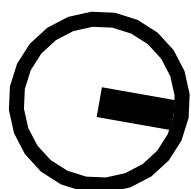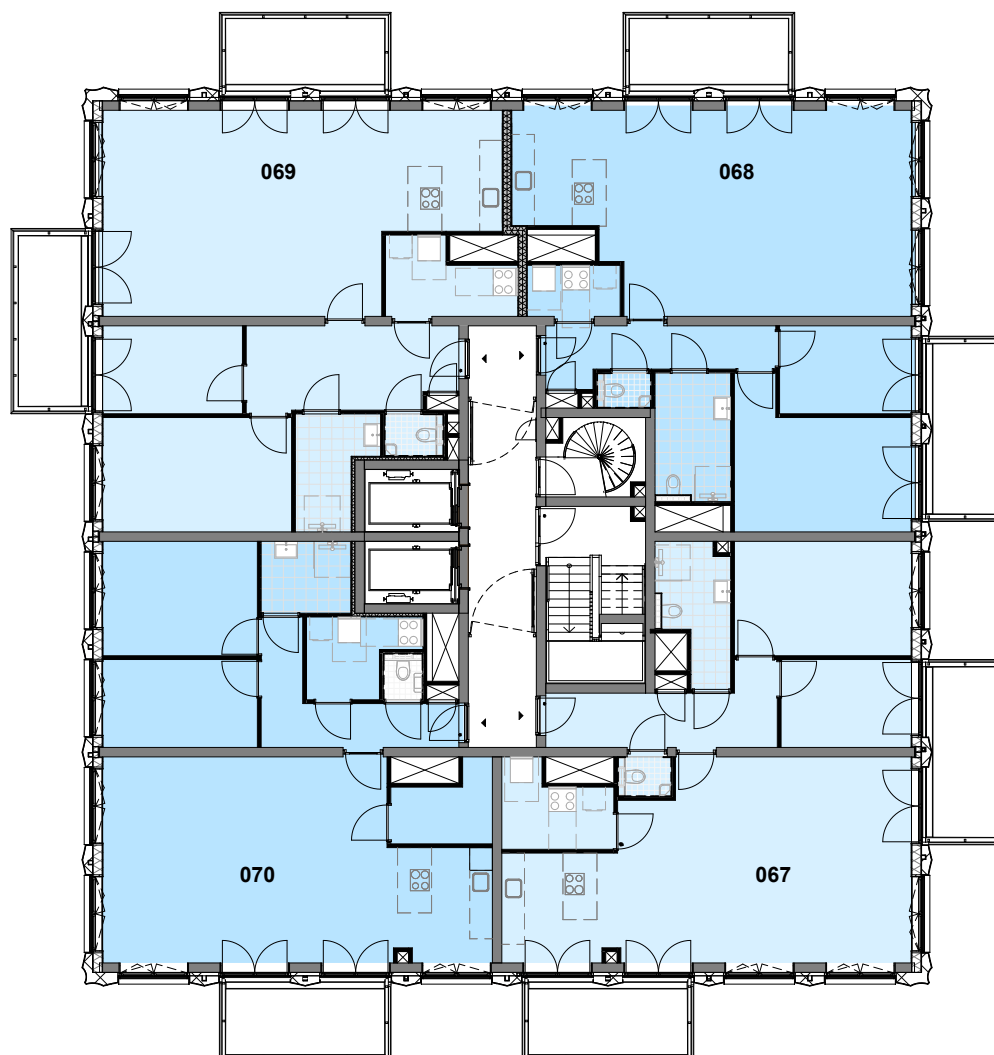

N

0 1 2 3 4 5

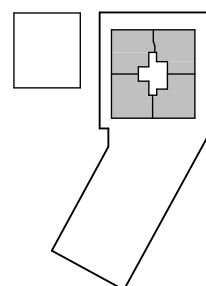

Project

1518

Omschrijving

6e verdieping



Formaat

A4

Datum

25-09-2026



Wijziging

Schaal


1:200

teknr.

B9.106

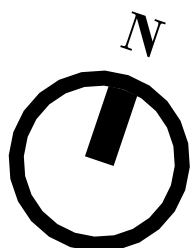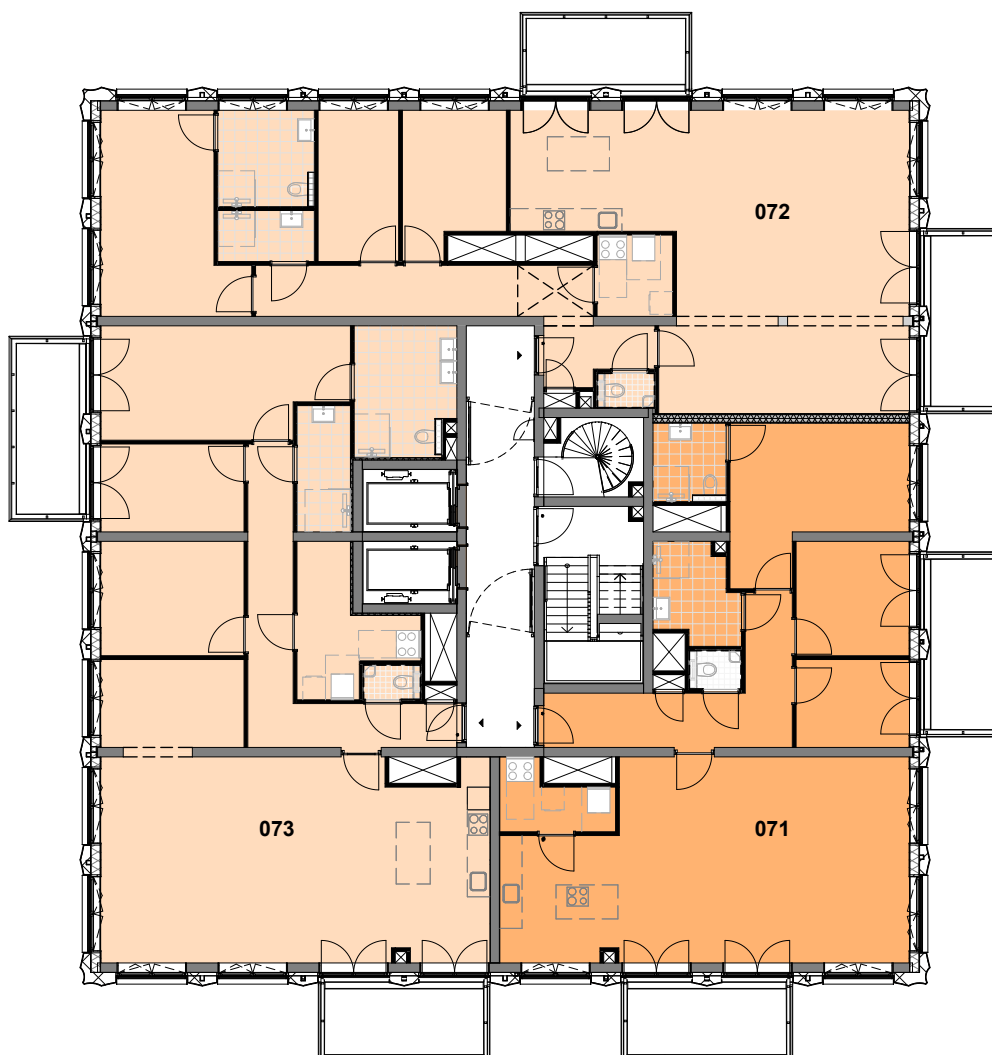

0 1 2 3 4 5

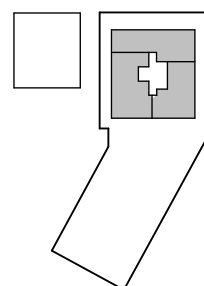

Project

1518

Omschrijving

7e verdieping



Formaat

A4

Datum

25-09-2026


Wijziging

Schaal

1:200

teknr.

B9.107

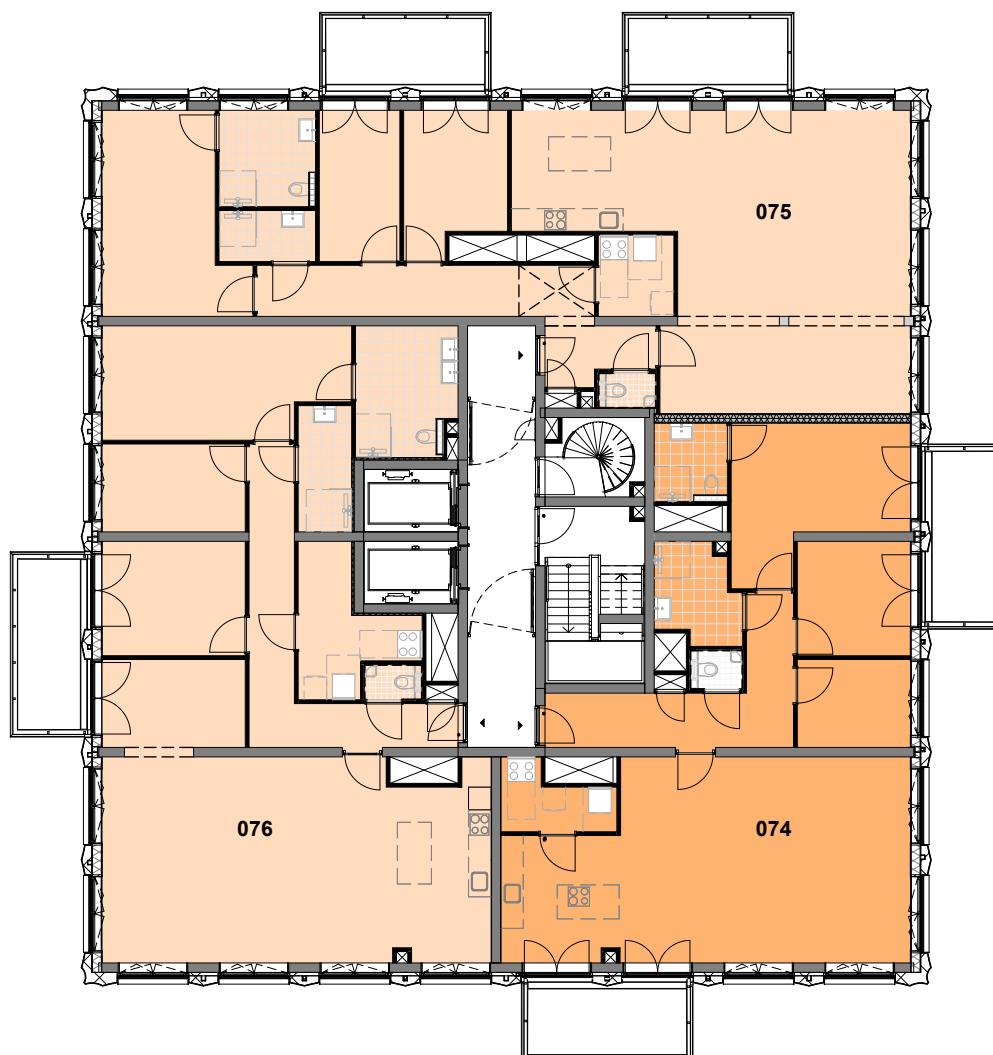

0 1 2 3 4 5



Project

1518

Omschrijving

8e verdieping



Formaat

A4

Datum

25-09-2026


Wijziging

Schaal

1:200

teknr.

B9.108

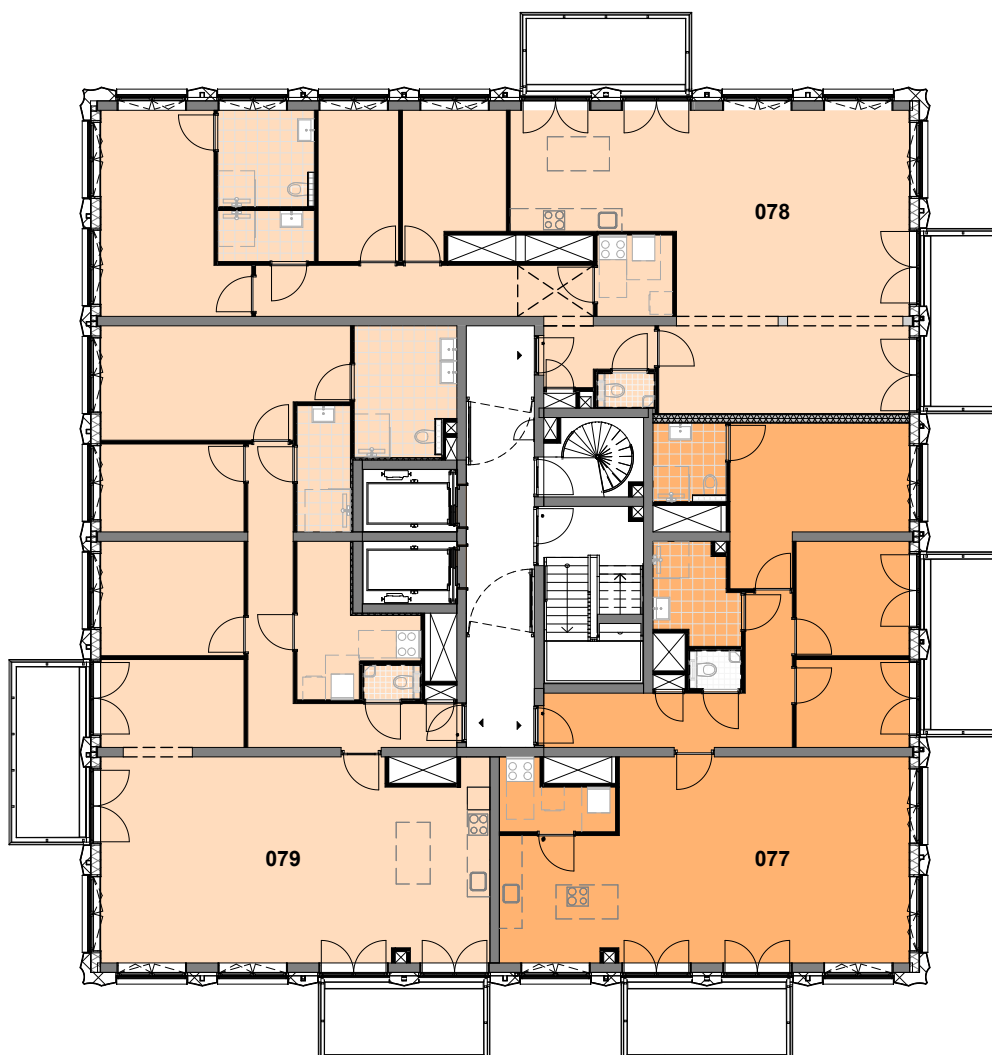

0 1 2 3 4 5



Project

1518

Omschrijving

9e verdieping



Formaat

A4

Datum

25-09-2026


Wijziging

Schaal


1:200

teknr.

B9.109

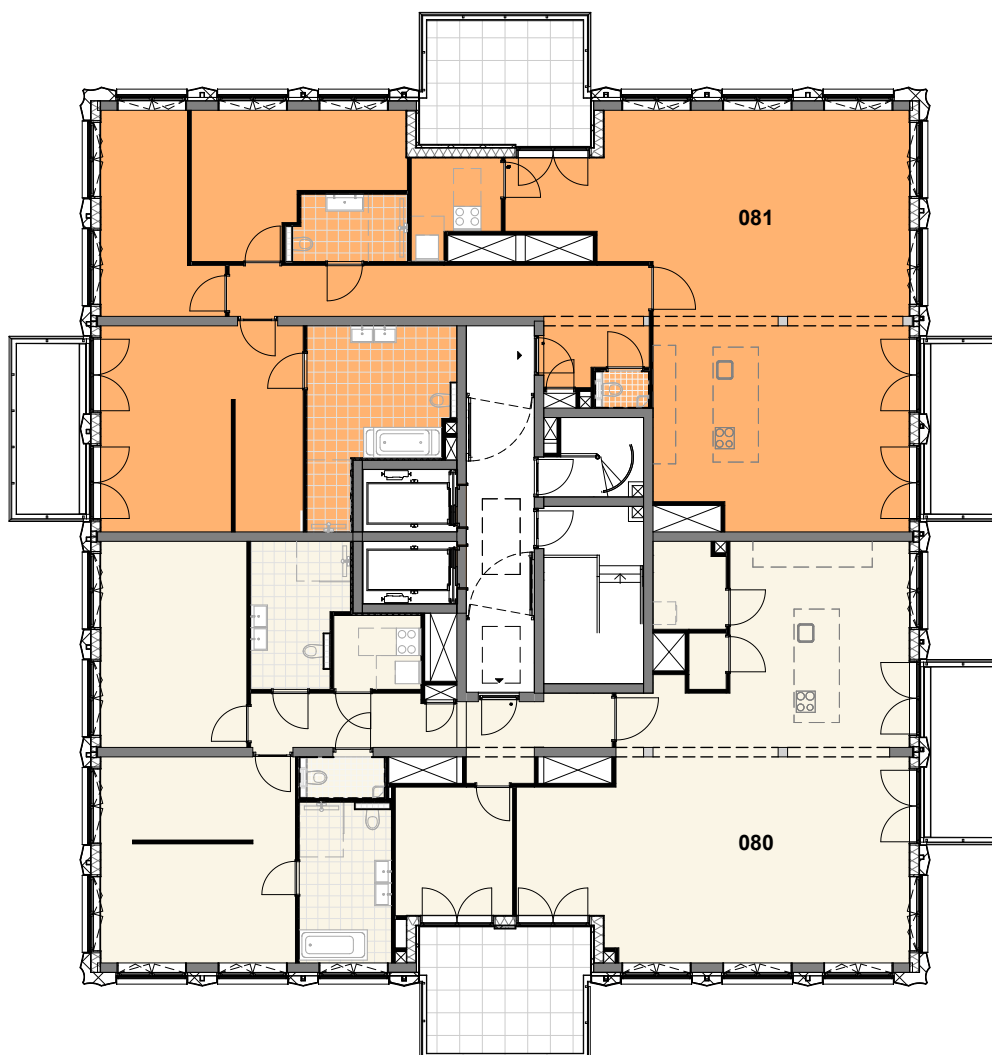



0 1 2 3 4 5

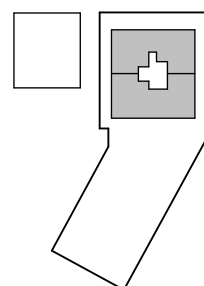

Project
1518
Omschrijving
10e verdieping



Formaat A4
Datum 25-09-2026
Wijziging
Schaal 1:200
teknr. B9.110

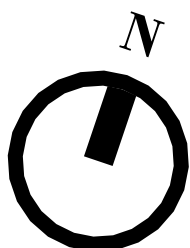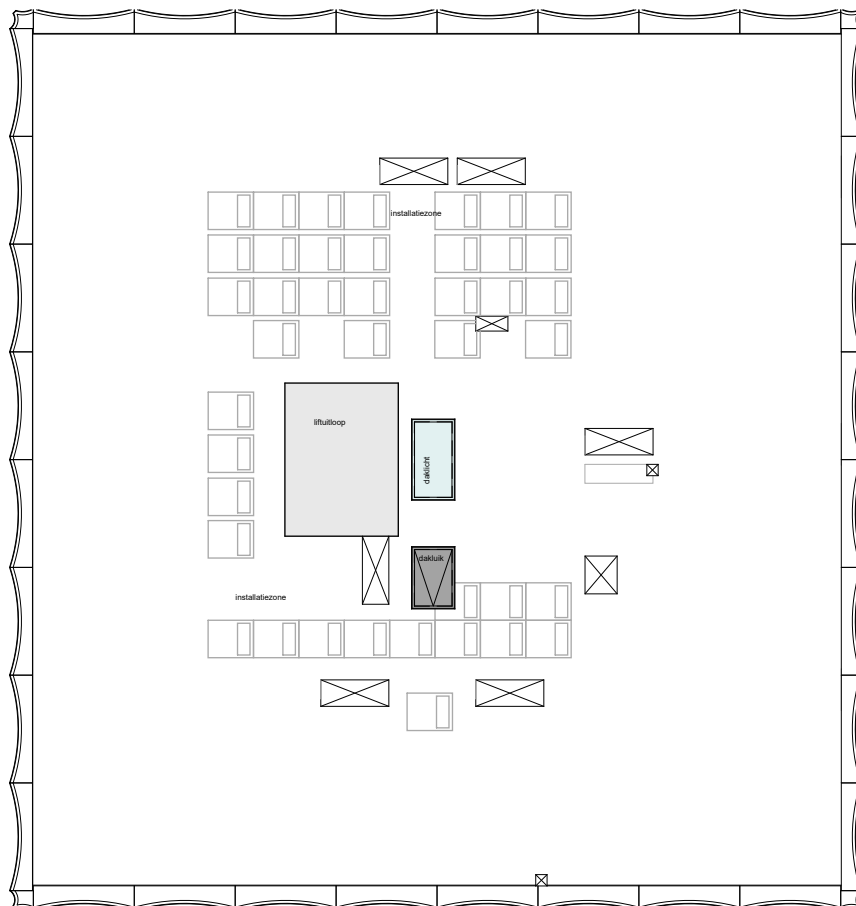

0 1 2 3 4 5



Project
1518
Omschrijving
10e verdieping



Formaat A4
Datum 25-09-2026
Wijziging
Schaal 1:200
teknr. B9.111