huysinc sinds 1978

Renvooi behorend bij aansluittekening keuken

Algemene aandachtspunten:
De muren dienen haaks en vlak te worden opgeleverd tbv montage van de keuken. Er is geen ruimte om leidingen achter de keuken door te laten lopen. Alle leidingen, inclusief de afvoer van de spoelbak, moeten dus in de wand verwerkt worden.

Datum	09-01-2025	Naam	
Referentie		Projectnaam	83 App Iris fase 2A Nijmegen
Projectnummer	18104K	Woningtype	Appartement
Bouwnummer	316	Verdieping	2e verdieping

Nr	X	Omschrijving	#	eenh
1	☒	Aan- en afvoer warm en koud water (afvoer vanuit muur op 30 cm+p)		
2	☒	Kraan vaatwasser		
3	☐	Afvoer + water vaatwasser of stoomoven apart van de spoelbak		
4	☒	WCD vaatwasser	2400	watt
5	☐	WCD combimagnetron		watt
6	☒	WCD combimagnetron	3650	watt
7	☐	WCD oven		watt
8	☒	WCD koelkast		
9	☒	WCD Verlichting (niet geschakeld)		
10	☒	WCD afzuigkap als recirculatie (wand)		
11	☐	WCD wijnkoeler		watt
12	☒	Perilex Inductiekookplaat	7400	watt
13	☐	Perilex inductie kookplaat (evt met afzuiging)		KW
14	☐	WCD dubbel – afzuigkap en verlichting		
15	☐	Kraan koffie of stoomoven		watt
16	☐	WCD dubbel		watt
17	☐	Schakelaar dimbaar op de muur		watt
18	☐	Bedrade stroombuis verlichting		
19	☒	WCD dubbel – huishoudelijk gebruik		
20	☐	WCD verlichting geschakeld		
21	☐	Schakelaar verlichting (geschakeld met 20 of 18)		
22	☐	MV schakelaar		
23	☐	Loze leiding koken		
24	☒	Loze leiding		
25	☐	Loze leiding vaatwasser		
26	☐	Kraan Amerikaanse koelkast (koeler evt in eigen beheer)		
27	☐	WCD Cube		watt
28	☐	WCD kokend waterkraan		watt
29	☐	WCD Koffieapparaat		watt
30	☐	WCD dubbel voor stopcontact in eiland en wijnkoeler		
31	☐	WCD dubbel koeler en vriezer		
32	☐	Geveldoorvoer 160mm / 180mm / .....mm/		
33	☐	gaskookplaat		
34	☐	Vonkontsteking		
35	☐	Thermostaat		
36	☐	Schakelaar verlichting keuken		
37	☐	W.C.D Dubbel		

WCD = Wandcontactdoos

Huysinc BV
Regterweistraat 5
Postbus 69
4180 BB Waardenburg
Huysinc.nl

IBAN: NL77 RABO 0199 0268 58
BIC: RABONL2U
KvK: 171.70.696
BTW: NL 81.37.71.821.B01

KEUKENS BADKAMERS TEGELS

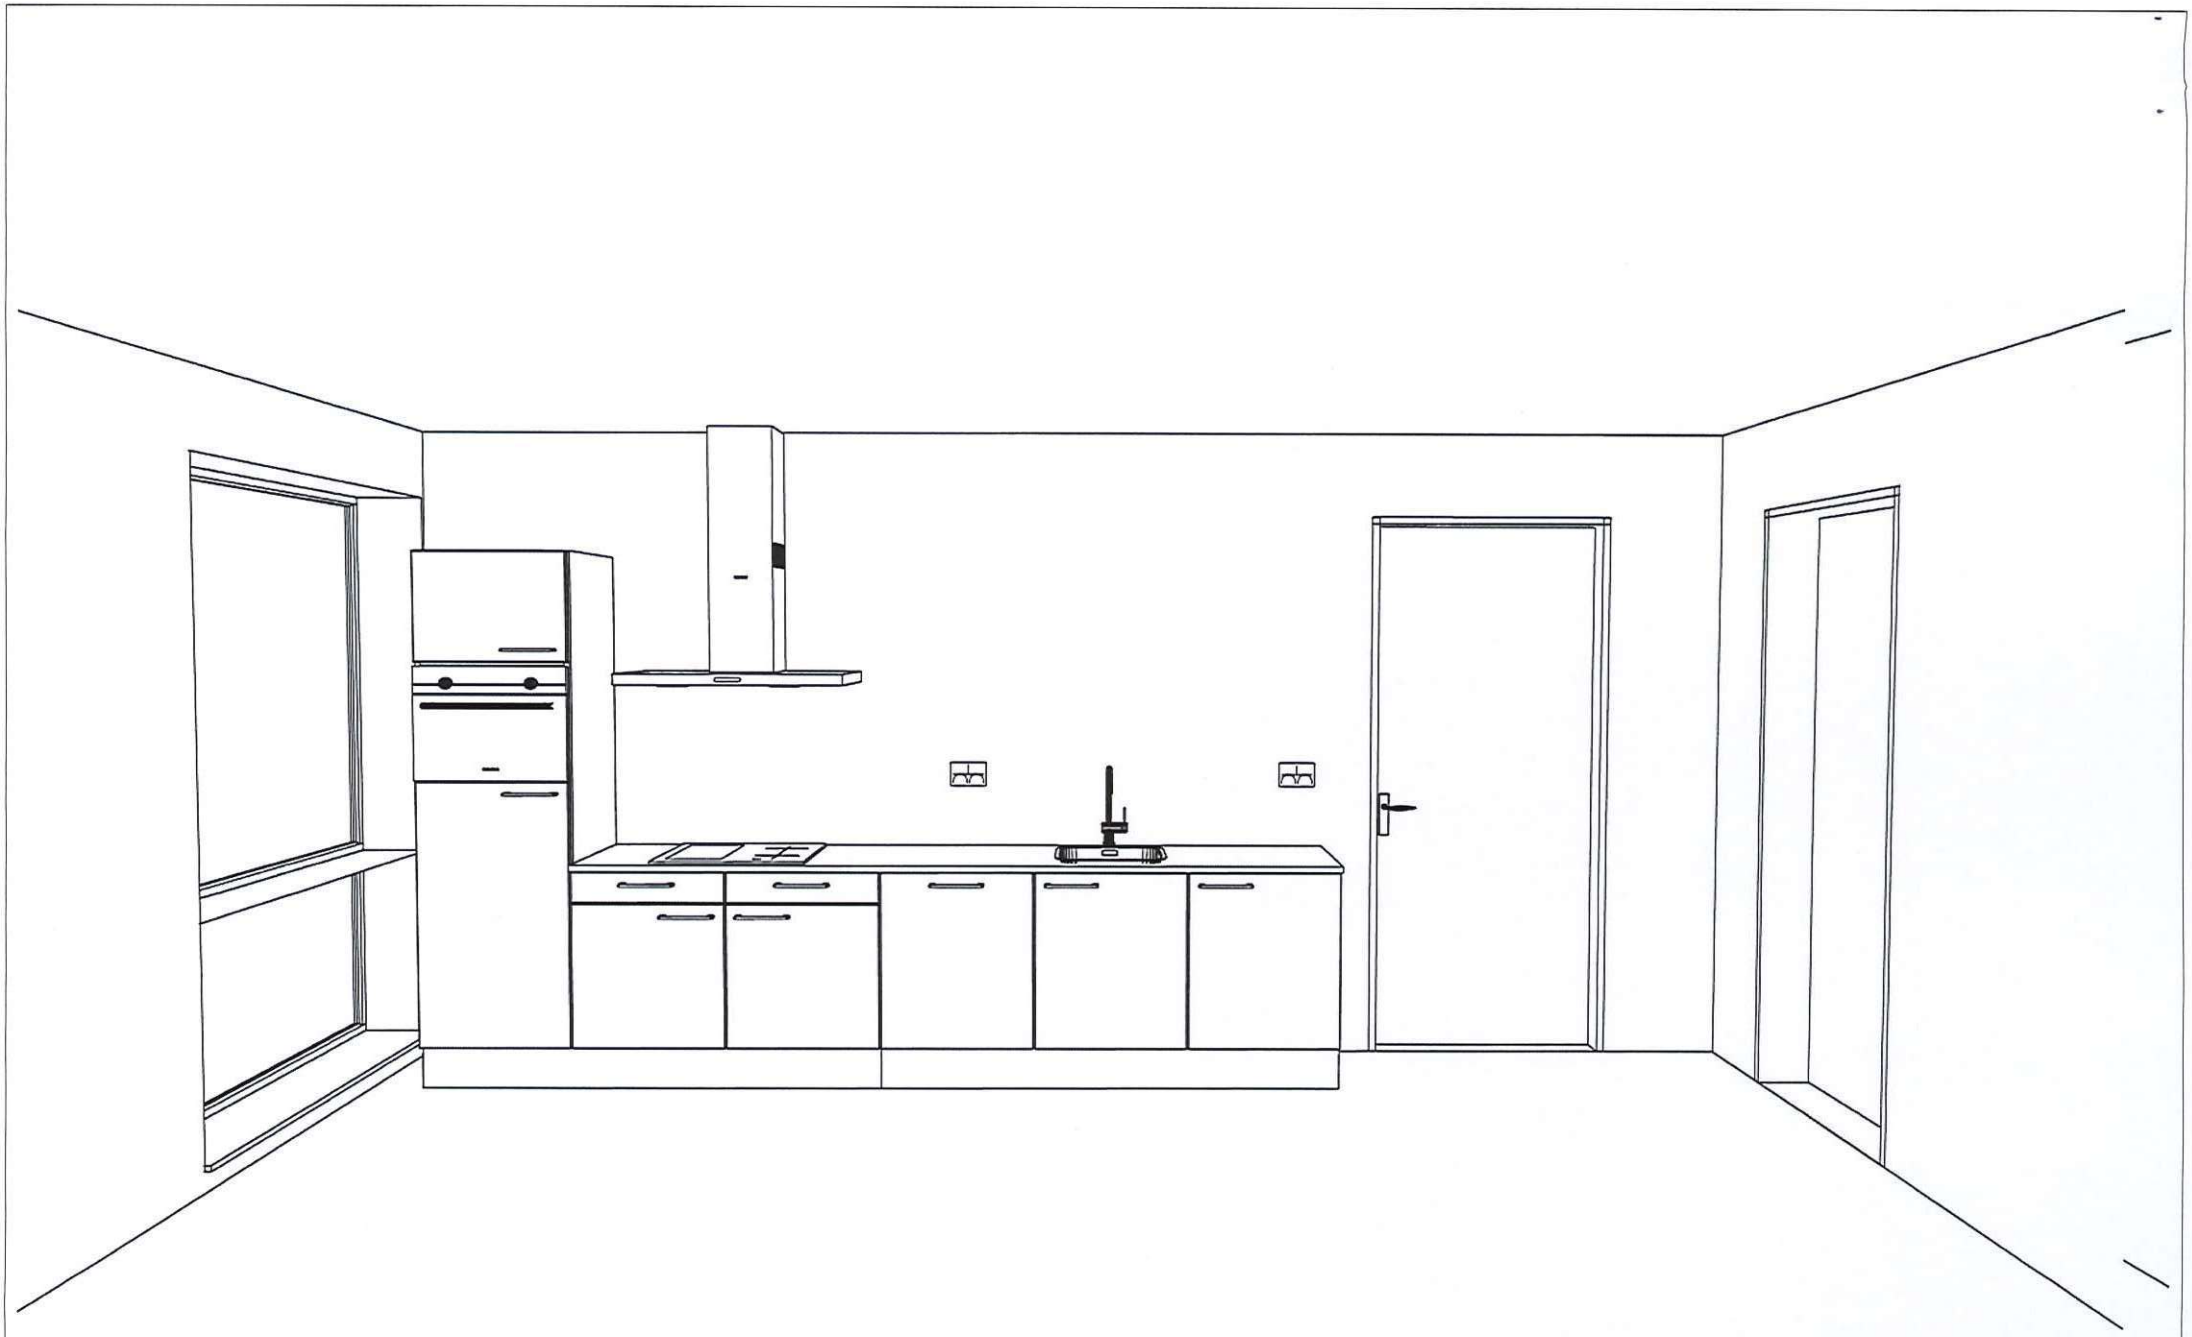

Huysinc BV Regterweistraat 5 4180 BB Waardenburg 0418-556666	Klant: Ontwerp: 203571kims Verkoper: Datum: 9/1/25	Merk: Pronorm Iluminate v. 204 Model: model MC Greep: wit Schaal:	huysinc sinds 1978 DEZE TEKENING IS NIET BINDEND

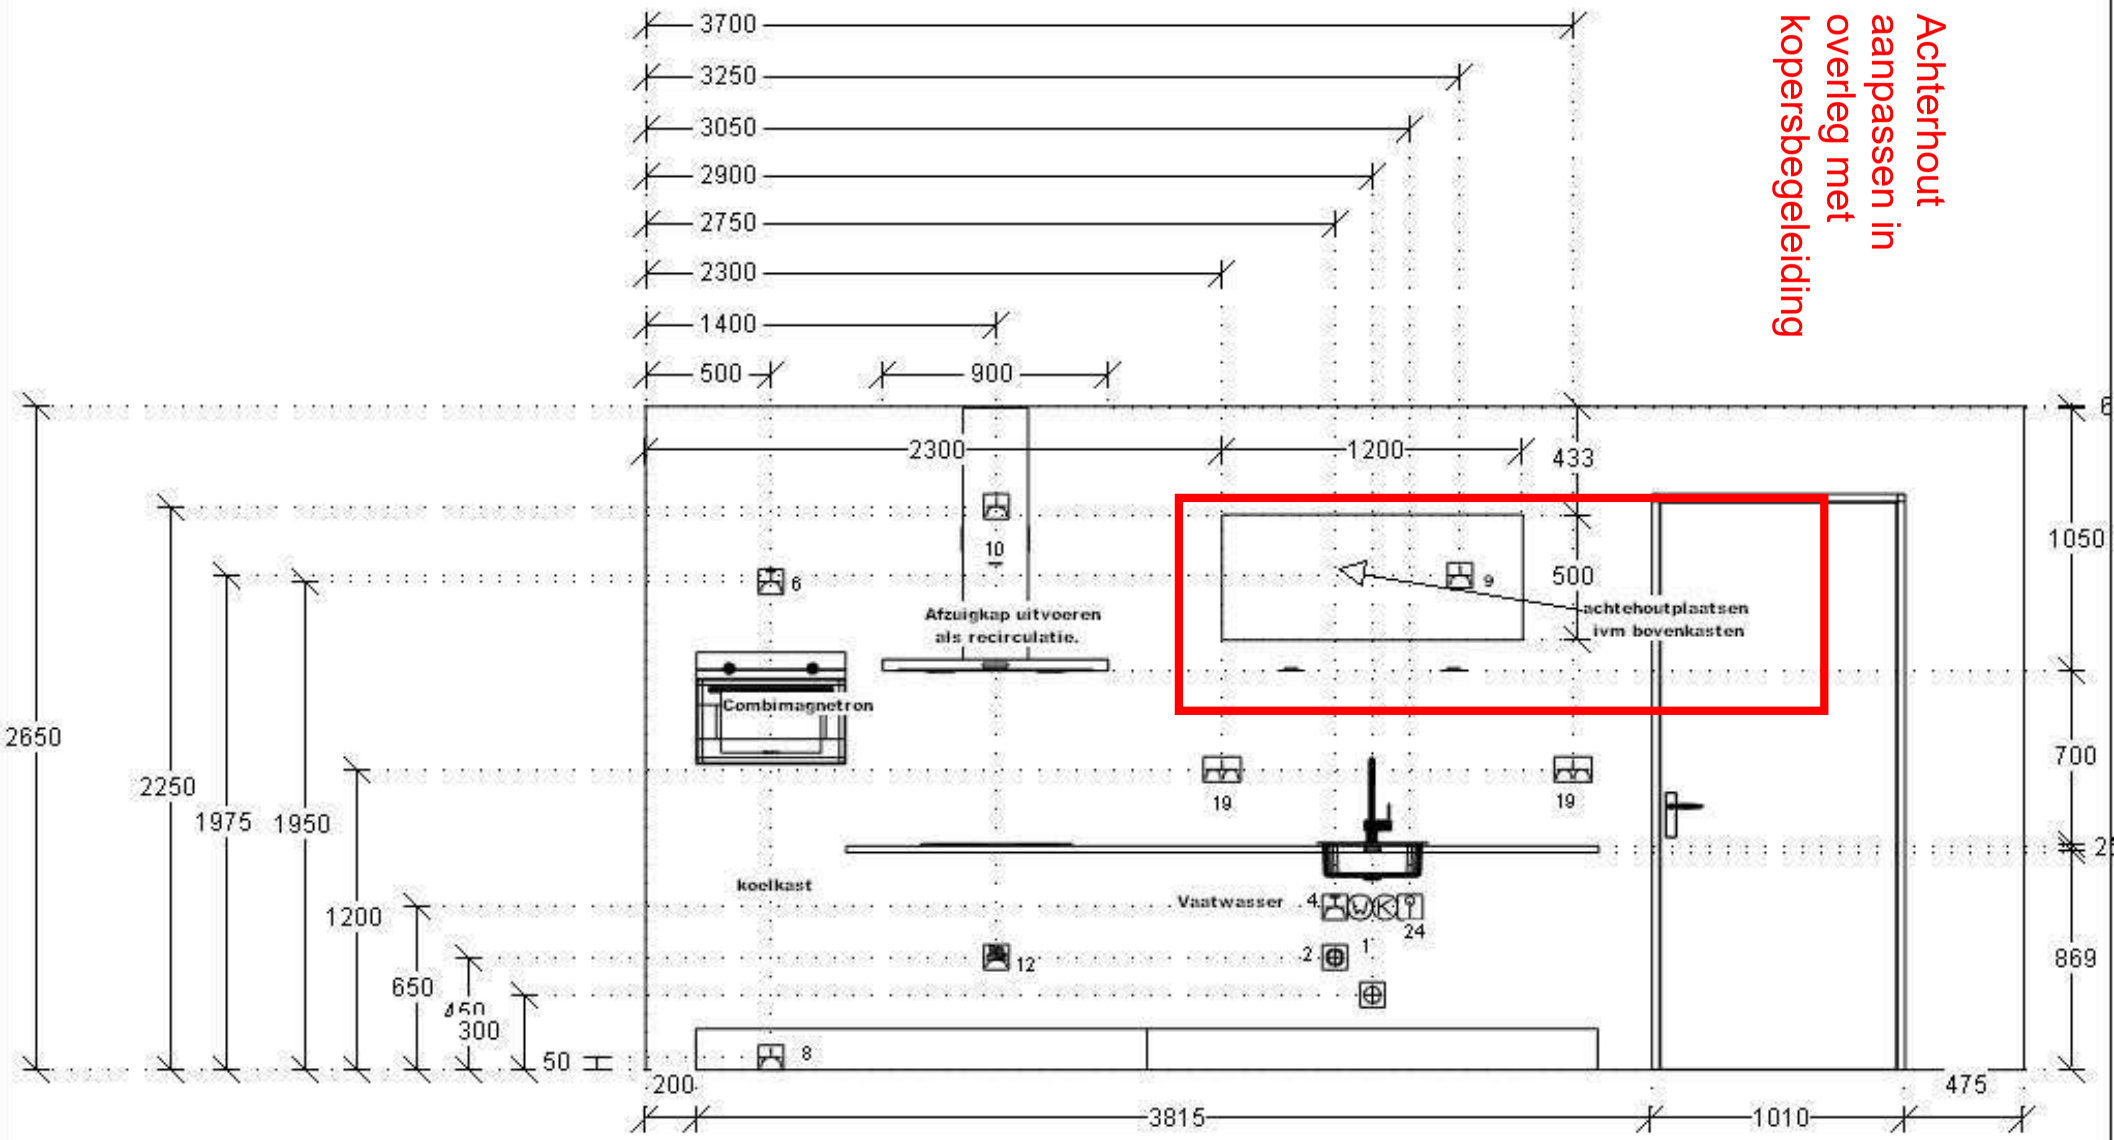

Achterhout aanpassen in overleg met kopersbegeleiding

Huysinc BV	Klant:	Merk:	Pronorm Iluminate v. 204
Regterweistraat 5	Ontwerp: 203571kims	Model:	model MC
4180 BB Waardenburg	Verkoper:	Greep:	wit
0418-556666	Datum: 30/1/25	Schaal:	Beeldvullend

huysinc sinds 1978

DEZE TEKENING IS NIET BINDEND

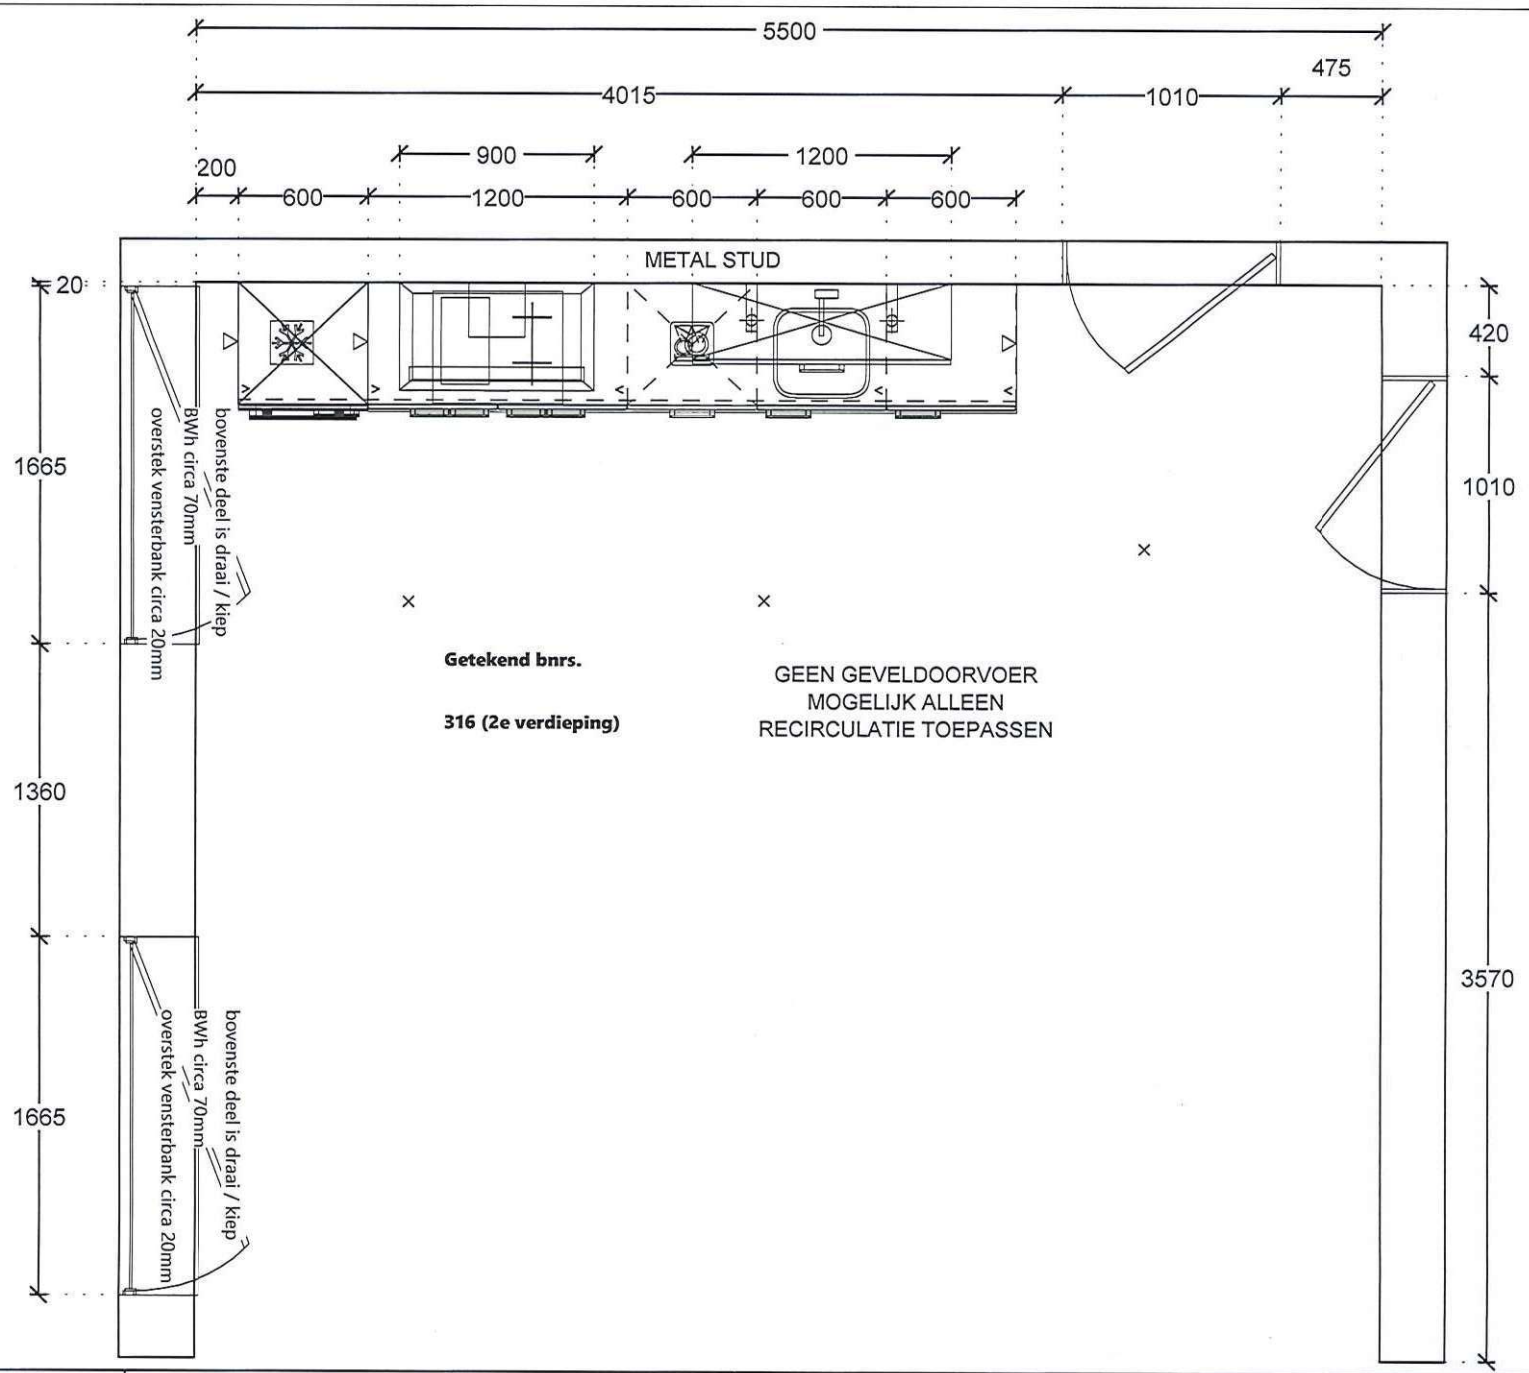

Huysinc BV	Klant:	Merk:	Pronorm Iluminate v. 204
Regterweistraat 5	Ontwerp: 203571kims	Model:	model MC
4180 BB Waardenburg	Verkoper:	Greep:	wit
0418-556666	Datum: 9/1/25	Schaal:	Beeldvullend

huysinc sinds 1978

DEZE TEKENING IS NIET BINDEND

Werklijst

Referentienummer:		Factuur adres:
Orderverwerker:		
Datum order:	9 januari 2025	
Datum afdruk:	13 januari 2025	
Adviseur:	Marcel Blankers	
Telefoon klant:	004915224522668	Nieuwbouw: Ja
Telefoon nr. 2:	0643768561	
Email-adres:		
Bouwkundige optie:		
Spatranden in order:		
Project:	18104K/6K - Nijmegen 83 appartementen Iris fase 2a appartement	
Kavel:	316	

WIJZIGING AANSLUITPUNTEN/WERK DERDEN

no	code	omschrijving	aantal	Bedrag
1	I003	Achterhout in metal stud wanden (afmeting 400 x 495mm) per stuk	3	
2	WK21	Extra enkele wandcontactdoos met randaarde t.b.v. vonkontsteking/kk enz. tbv.Nr.9 om ledspotjes te kunnen aansluiten.	1	
3	WK33	Spoelbakaansluiting tot 1 meter verplaatsen exclusief aansluiten	1	
4	VSWK33	Spoelbakaansluiting tot 1 meter verplaatsen exclusief aansluiten (creditering i.v.m. opdracht voor sluitingsdatum)	1	

Achterhout aanpassen in overleg
met kopersbegeleiding