
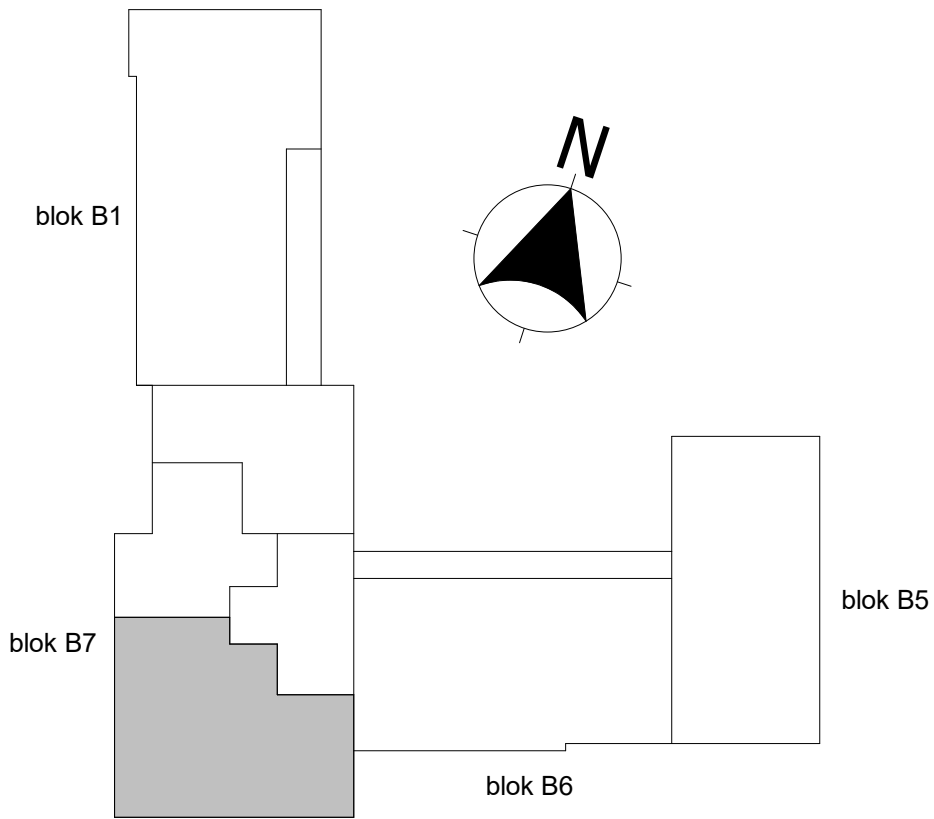


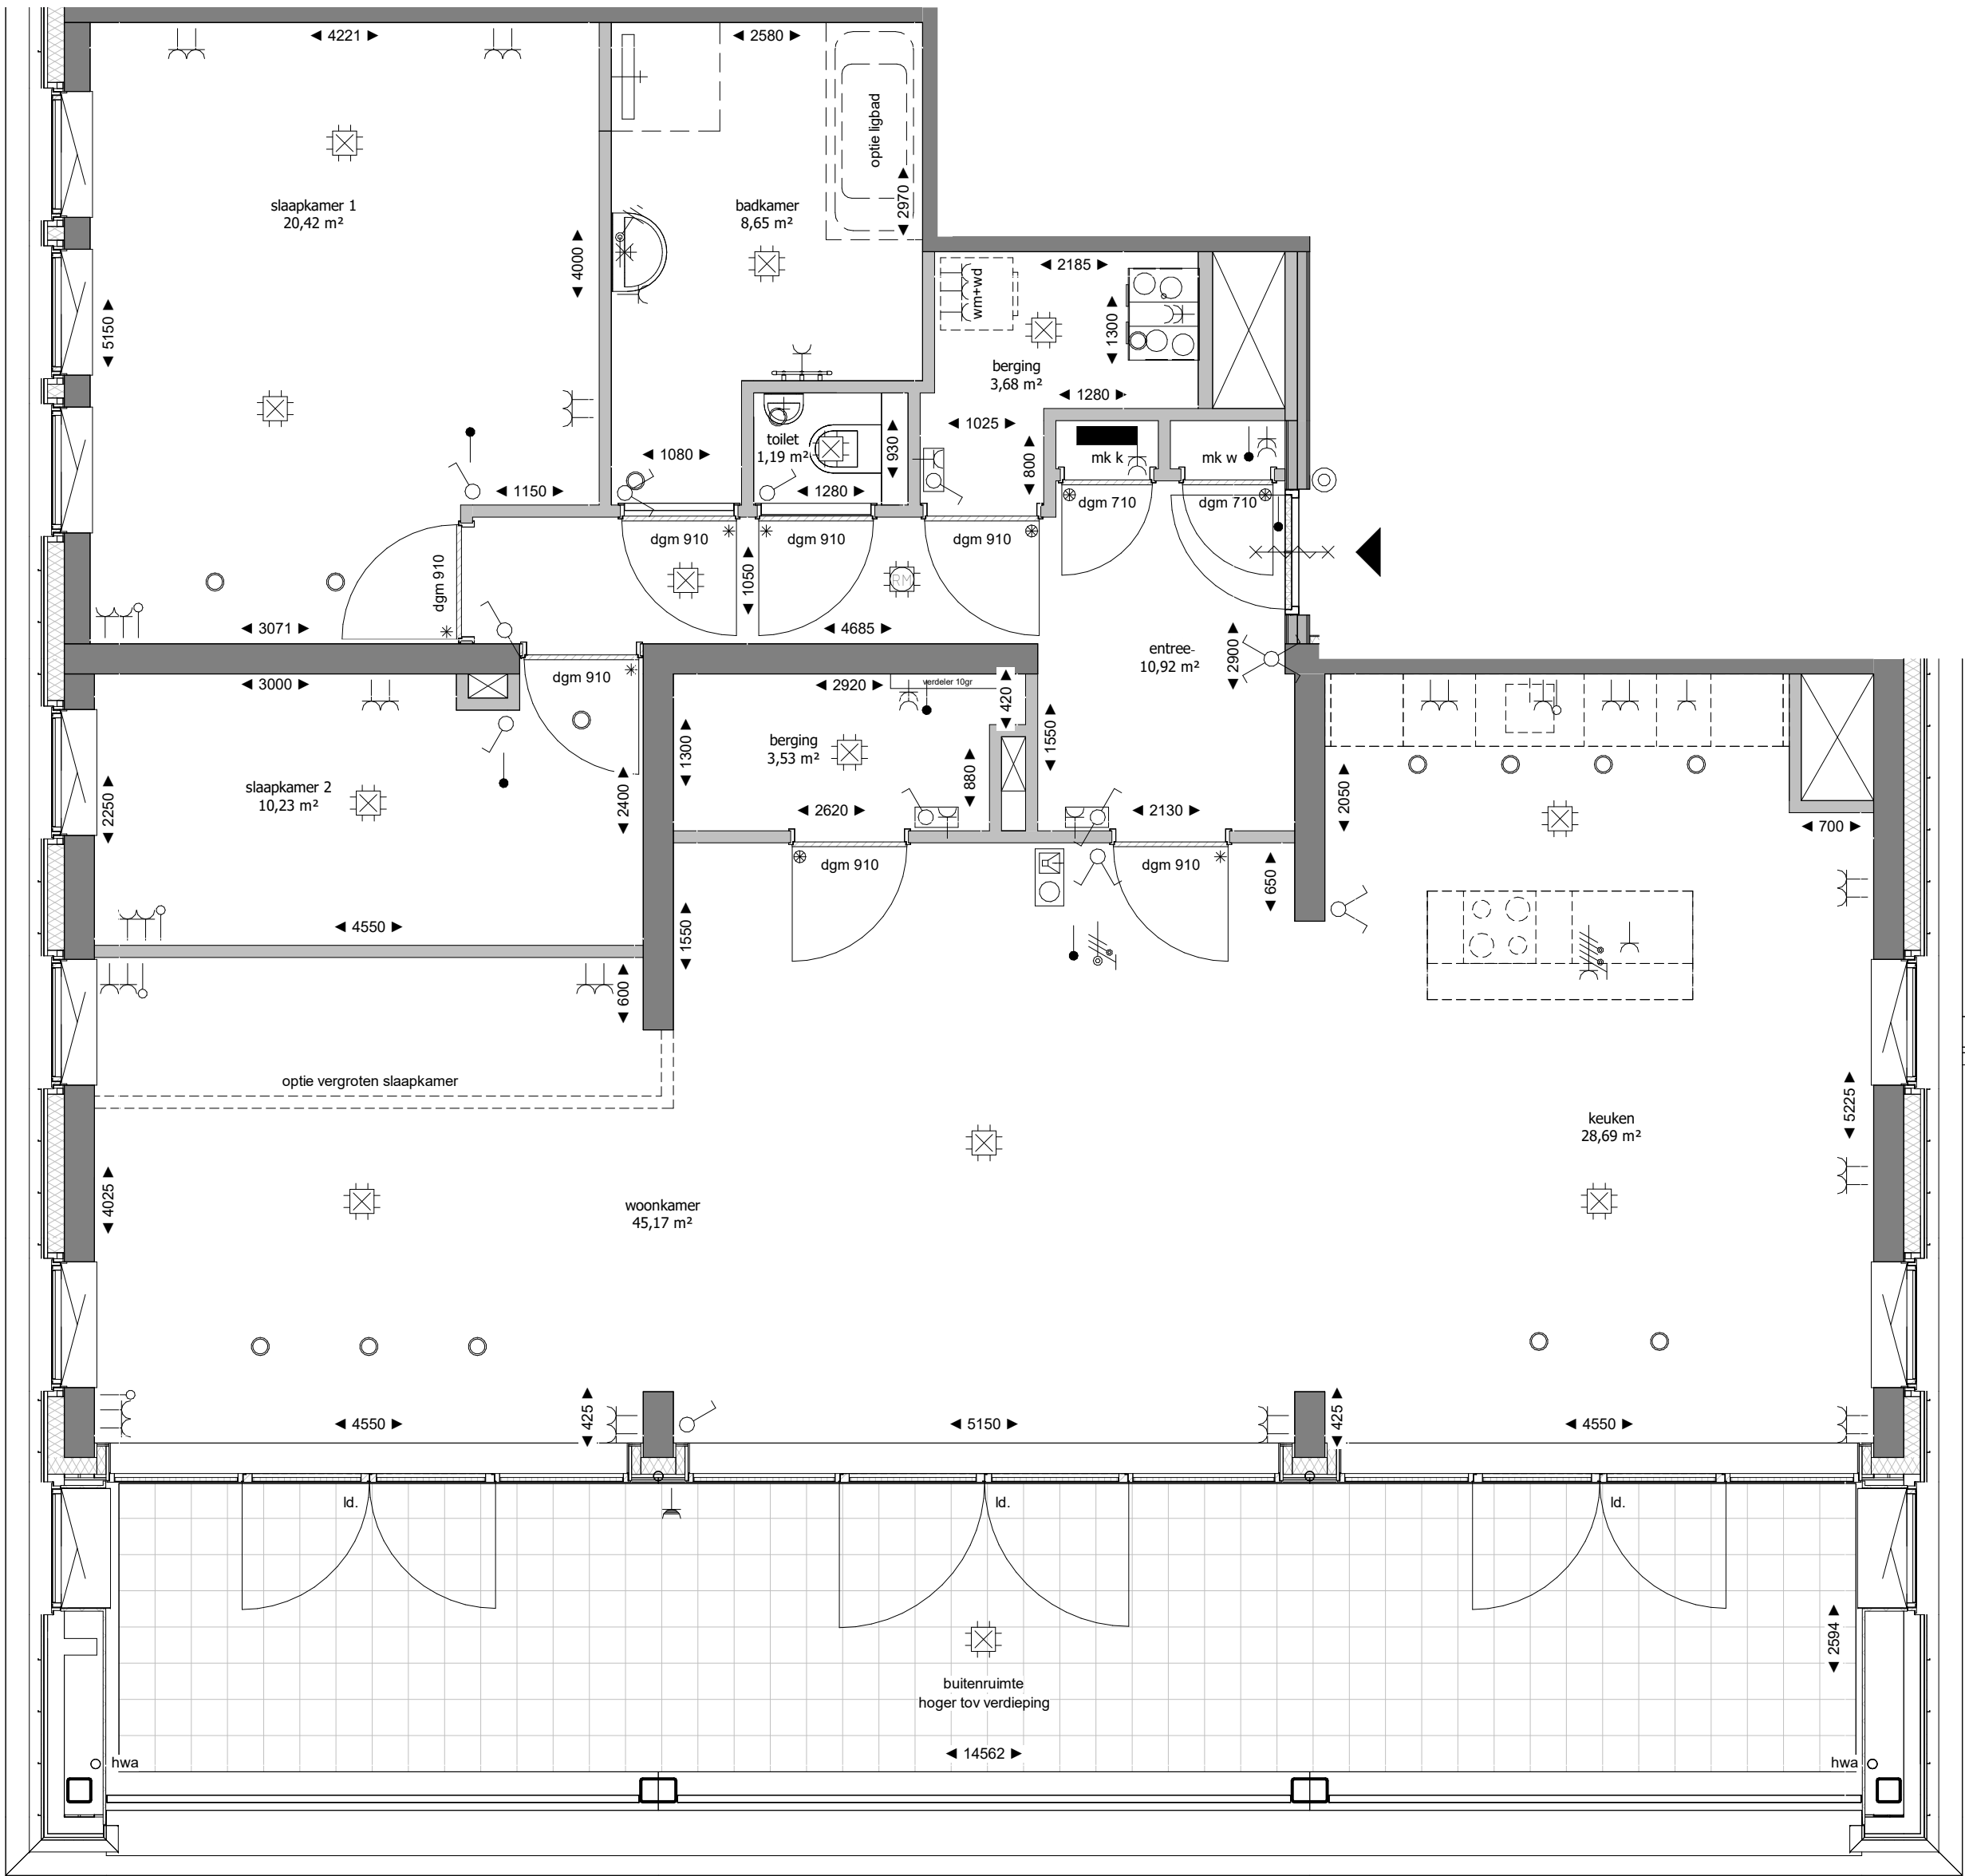

RENVOOI ELEKTRA			
	Bediening WTW		
	Aansluitpunt licht		
	Aansluitpunt niet bedraad		
	Aardingspunt		
	Bel		
	Rookmelder		
	Centraaldoos met lichtpunt		
	Contactdoos 1-voudig met beschermingscontact		
	Contactdoos 1-voudig met beschermingscontact, waterdicht		
	Contactdoos 2-voudig met beschermingscontact		
	Contactdoos 2-voudig met beschermingscontact in 2 inbouwdozen		
	Contactdoos, perilex		Schakelaar, wissel-
	Drukknop		Thermostaatleiding, bedraad
	Raam 2-voudig		Bij de toegangsdeur, aansluitpunt vrijloophdranger
	Schakelaar, 1-polig		Groepenkast
	Schakelaar, serie-		Videofoon
Hoogte schakelmateriaal indien niet anders aangegeven			
Omschrijving		Hoogte	
Wandcontactdozen verblijfsruimten		300+	
Schakelaars, combinatie wcd		1050+	
Wandcontactdozen boven aanrechtblad		1200+	
Wandcontactdozen t.p.v. wastafel		1050+	
RENVOOI INSTALLATIES			
	Ventiel luchttoevoer en luchtafvoer plafond mv-installatie		
	Vloerverdeler (voorzien van omkasting)		
	Badkamer radiator		
RENVOOI ALGEMEEN			
- maatvoering in mm - kozijn profielen zijn schematisch weergegeven en kunnen afwijken in maatvoering en uitvoering - indeling keuken conform keukentekening - leidingen installaties in bergingen in het zicht - alle loze leidingen voorzien van controledraad, afgemonteerd met inzetplaat			
RENVOOI BOUWKUNDIG			
	metselwerk		isolatie
	metalstud voorzetwand		metalstud woningscheidend
	constructieve wand		lichte scheidingswand
	bovenlicht binnenkozijn glas	ld.	loopdeur
	bovenlicht binnenkozijn paneel		verlaagd plafond
#	binnenkozijn zonder bovenlicht	vl.	vloerluis

Verantwoording schematische tekening
Deze tekening is nauwkeurig en met zorg samengesteld. Wij moeten echter een voorbehoud maken ten aanzien van wijzigingen die vanuit overheid en/of nutsbedrijven worden opgelegd. Tevens wordt er voorbehoud gemaakt ten aanzien van geringe afwijkingen. De ondernemer is gerechtigd tijdens de (af)bouw wijzigingen in het plan aan te brengen waarvan de noodzakelijkheid bij de uitvoering blijkt. Deze wijzigingen mogen geen afbreuk doen aan de waarde, kwaliteit, het uiterlijk aanzien en de bruikbaarheid van de woningen en het gebouw. De wijzigingen zullen geen van de partijen enig recht geven tot het vragen van verrekening.

Bouwnummer 139

fase	VERKOOPTEKENINGEN
type	B7_J
typenummer	B7.06.03
schaal	1:50
formaat	A2 verlengd
bladnummer	VK-B7.139
datum	25-05-2026
project	Blok B7 Pelmolenspad Hoorn