
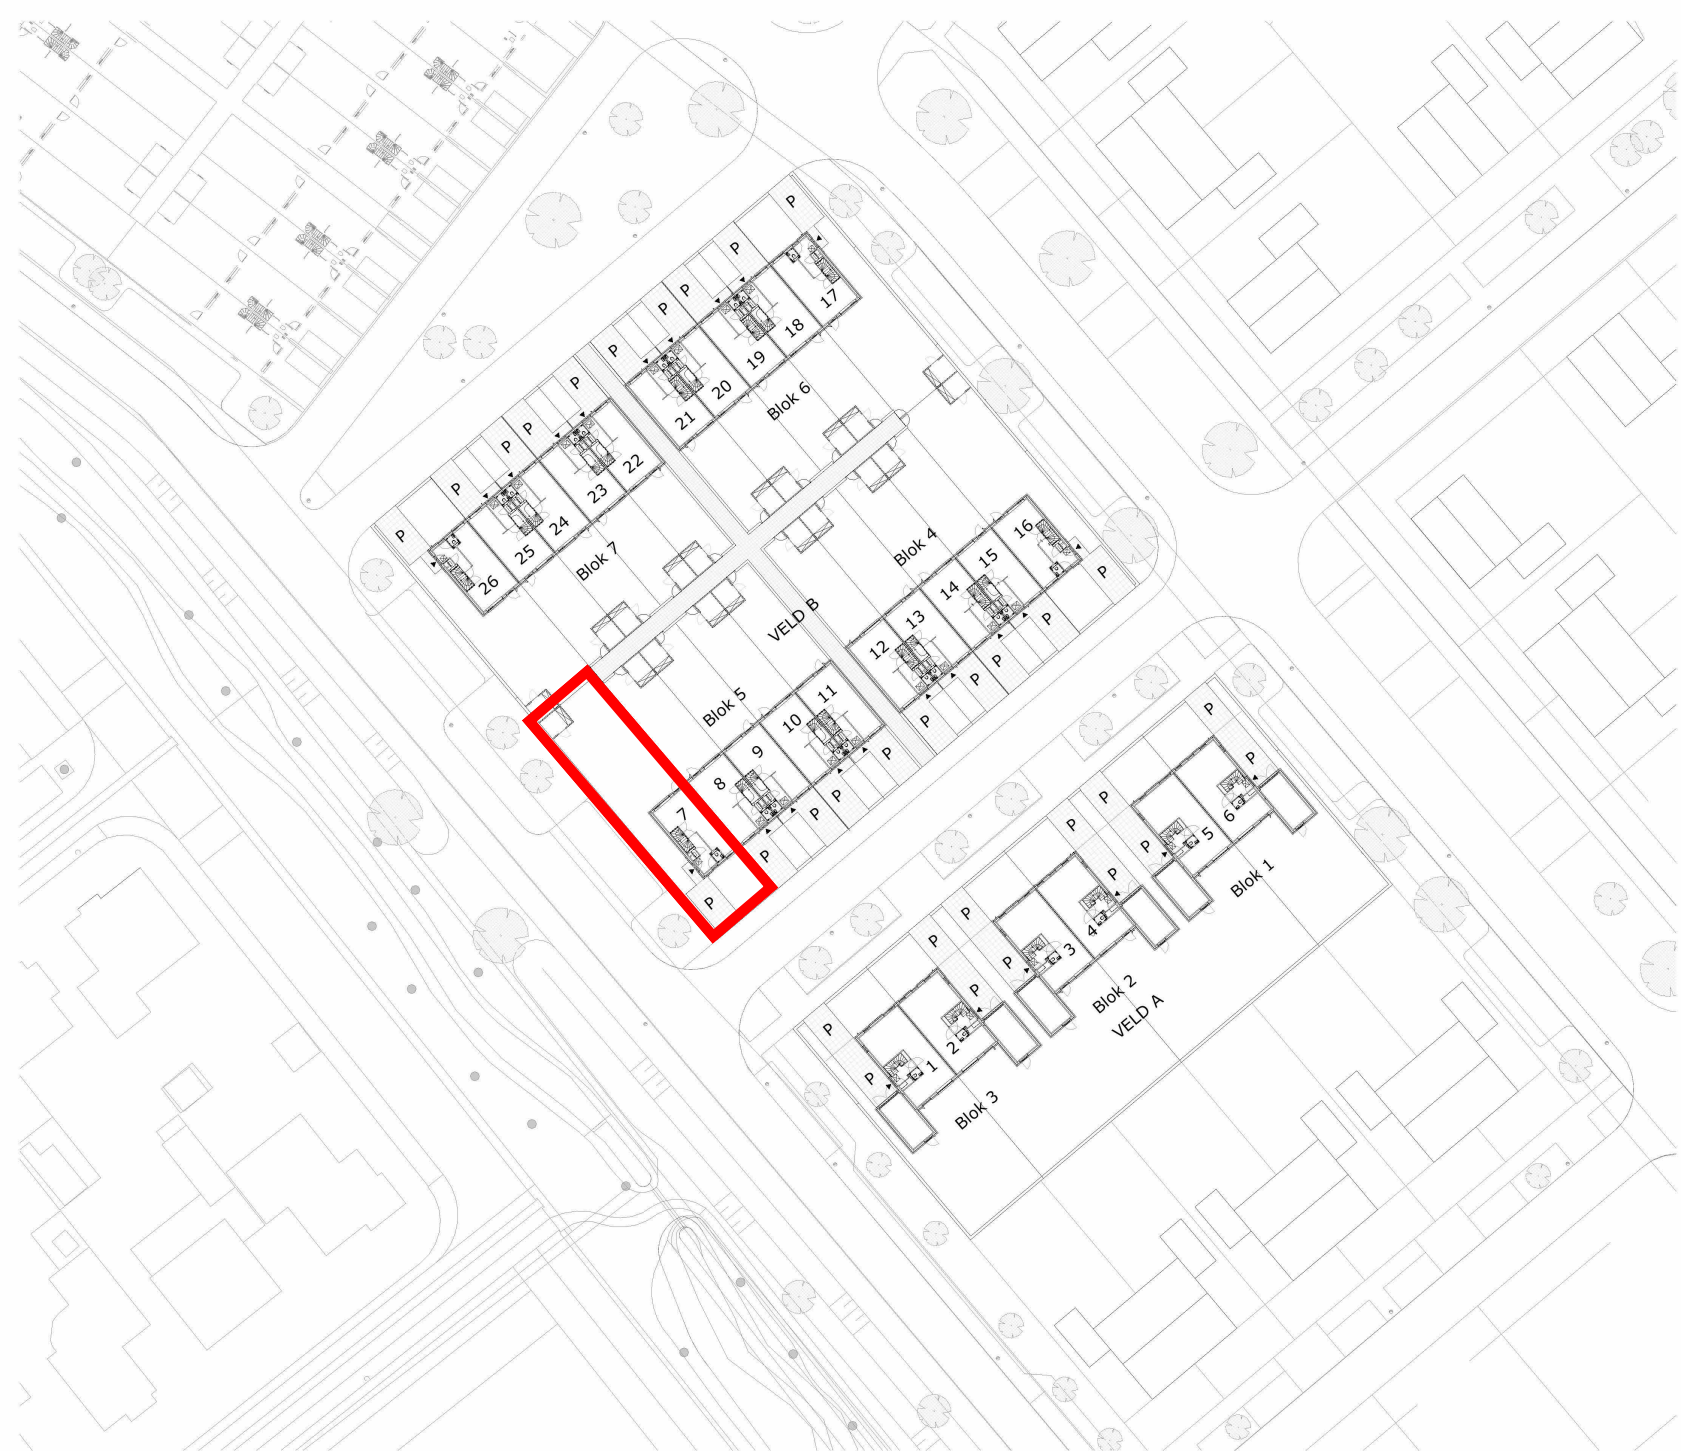
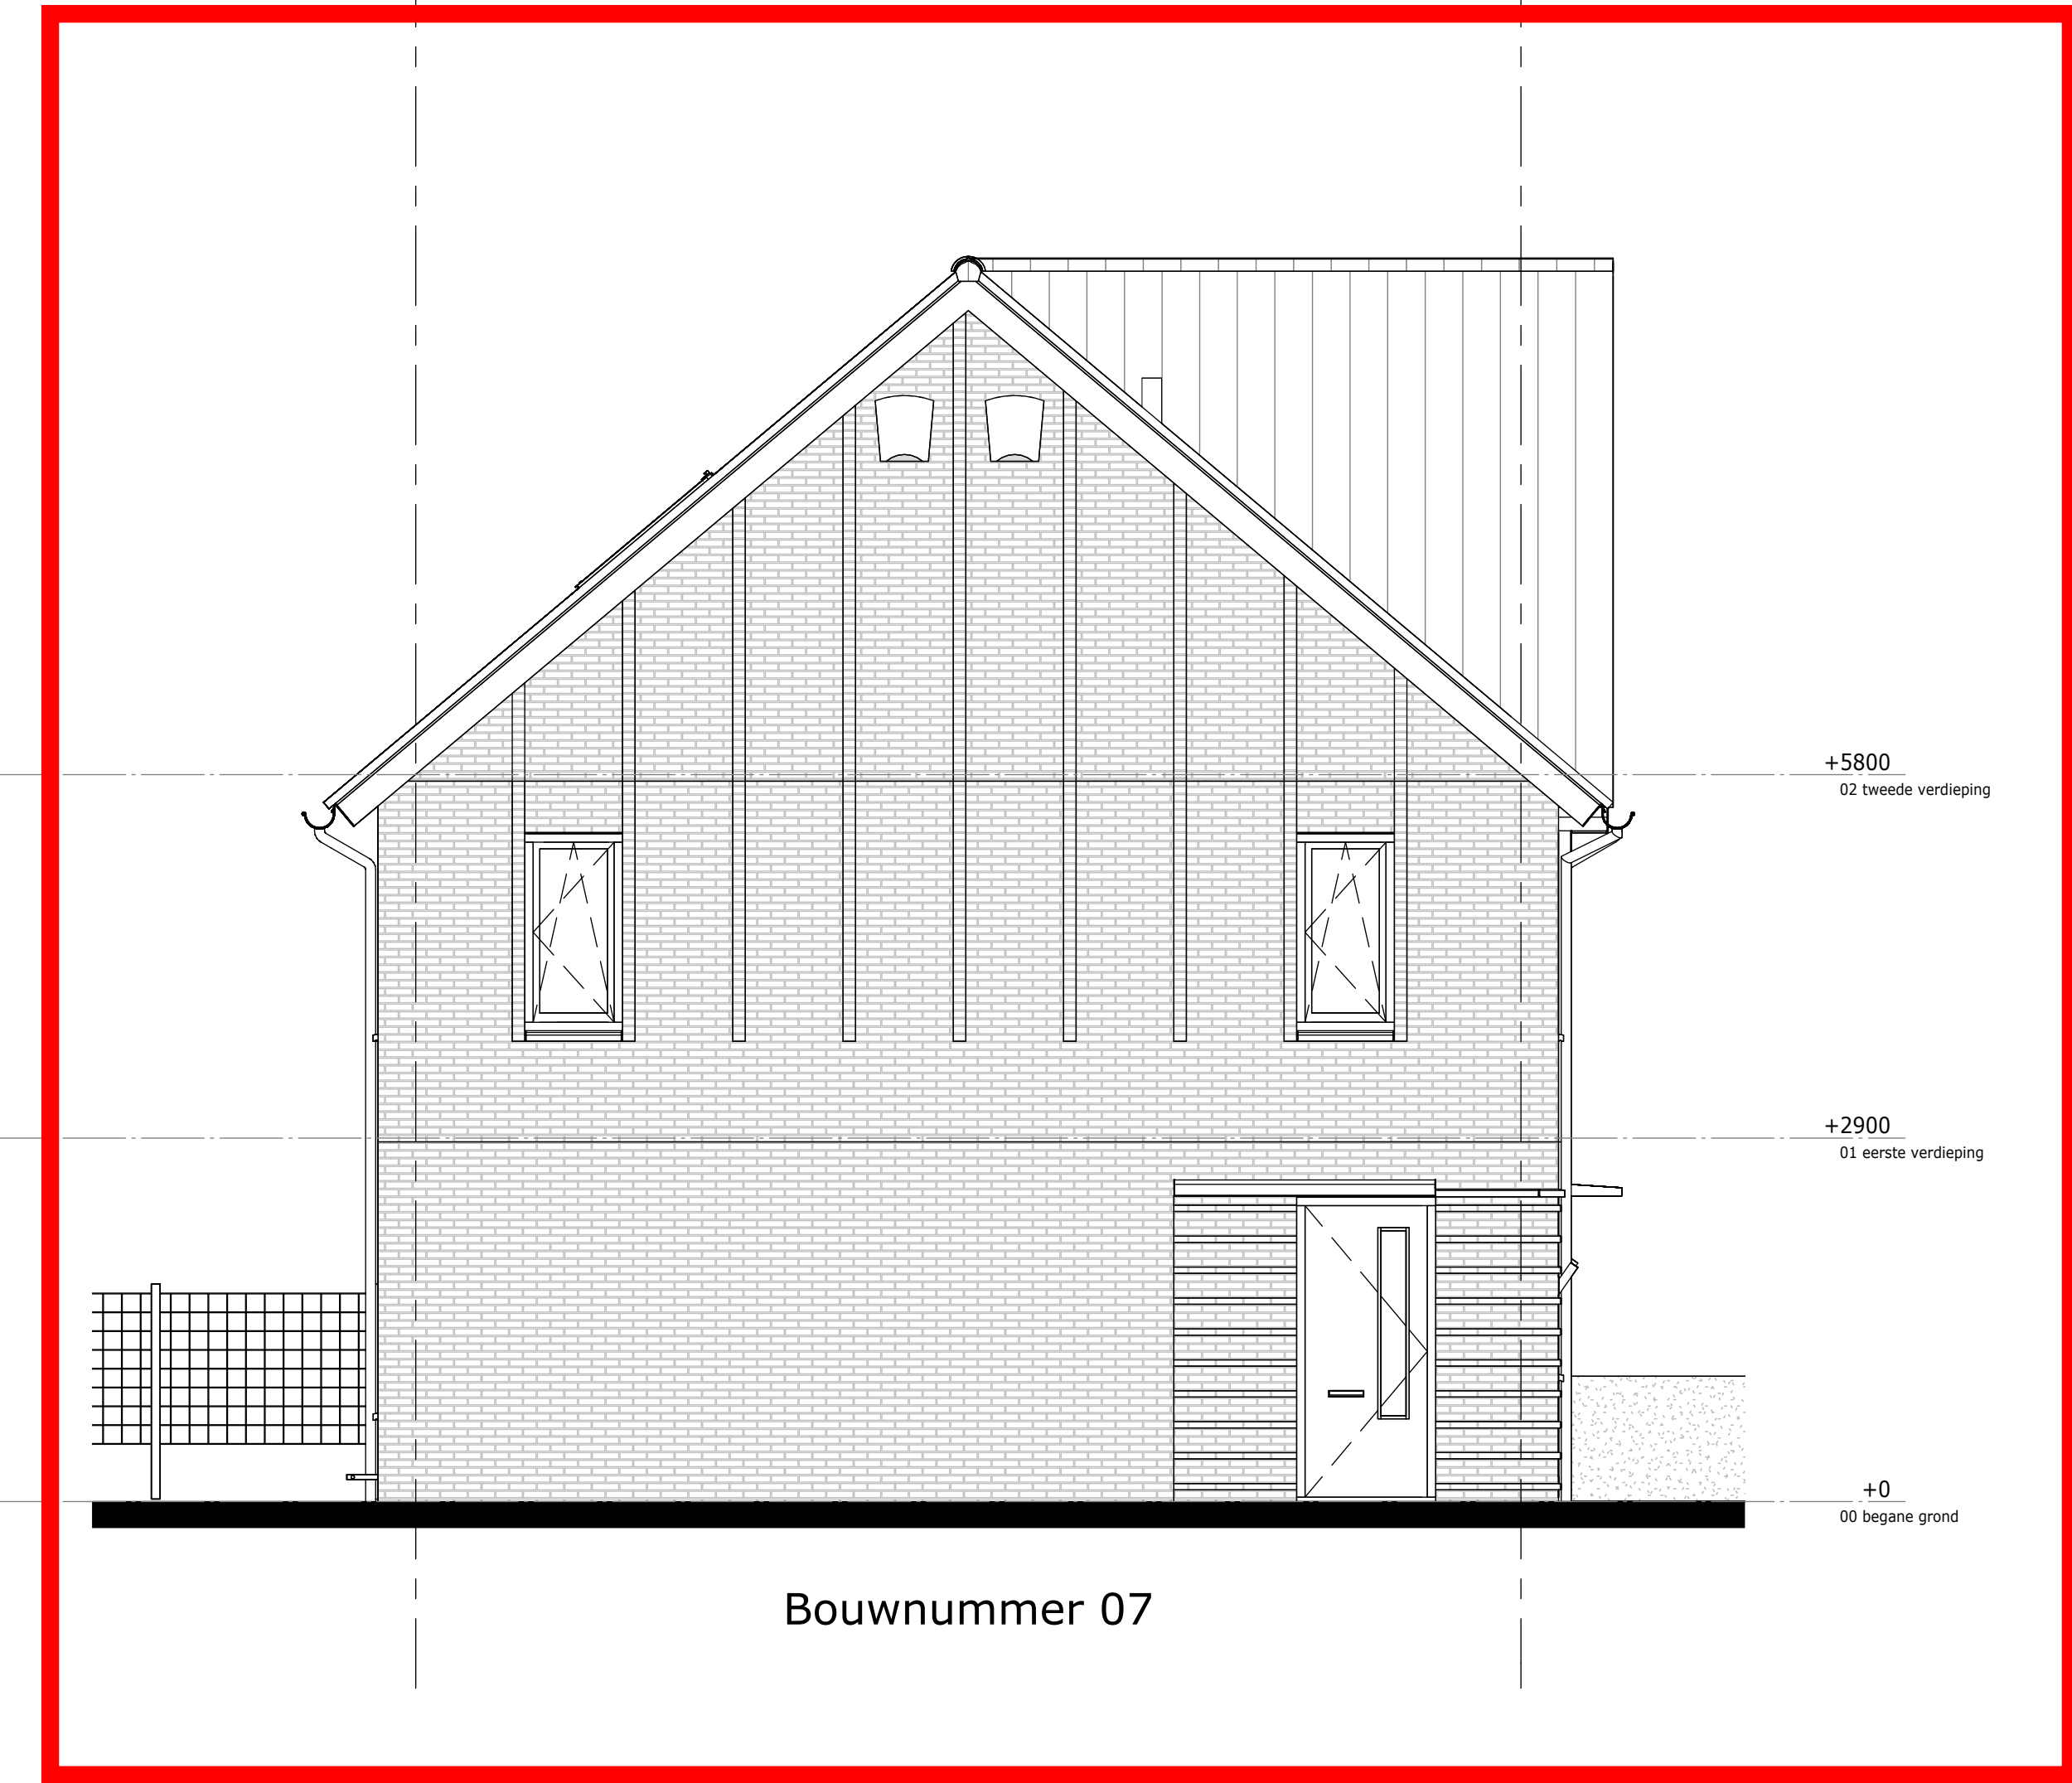
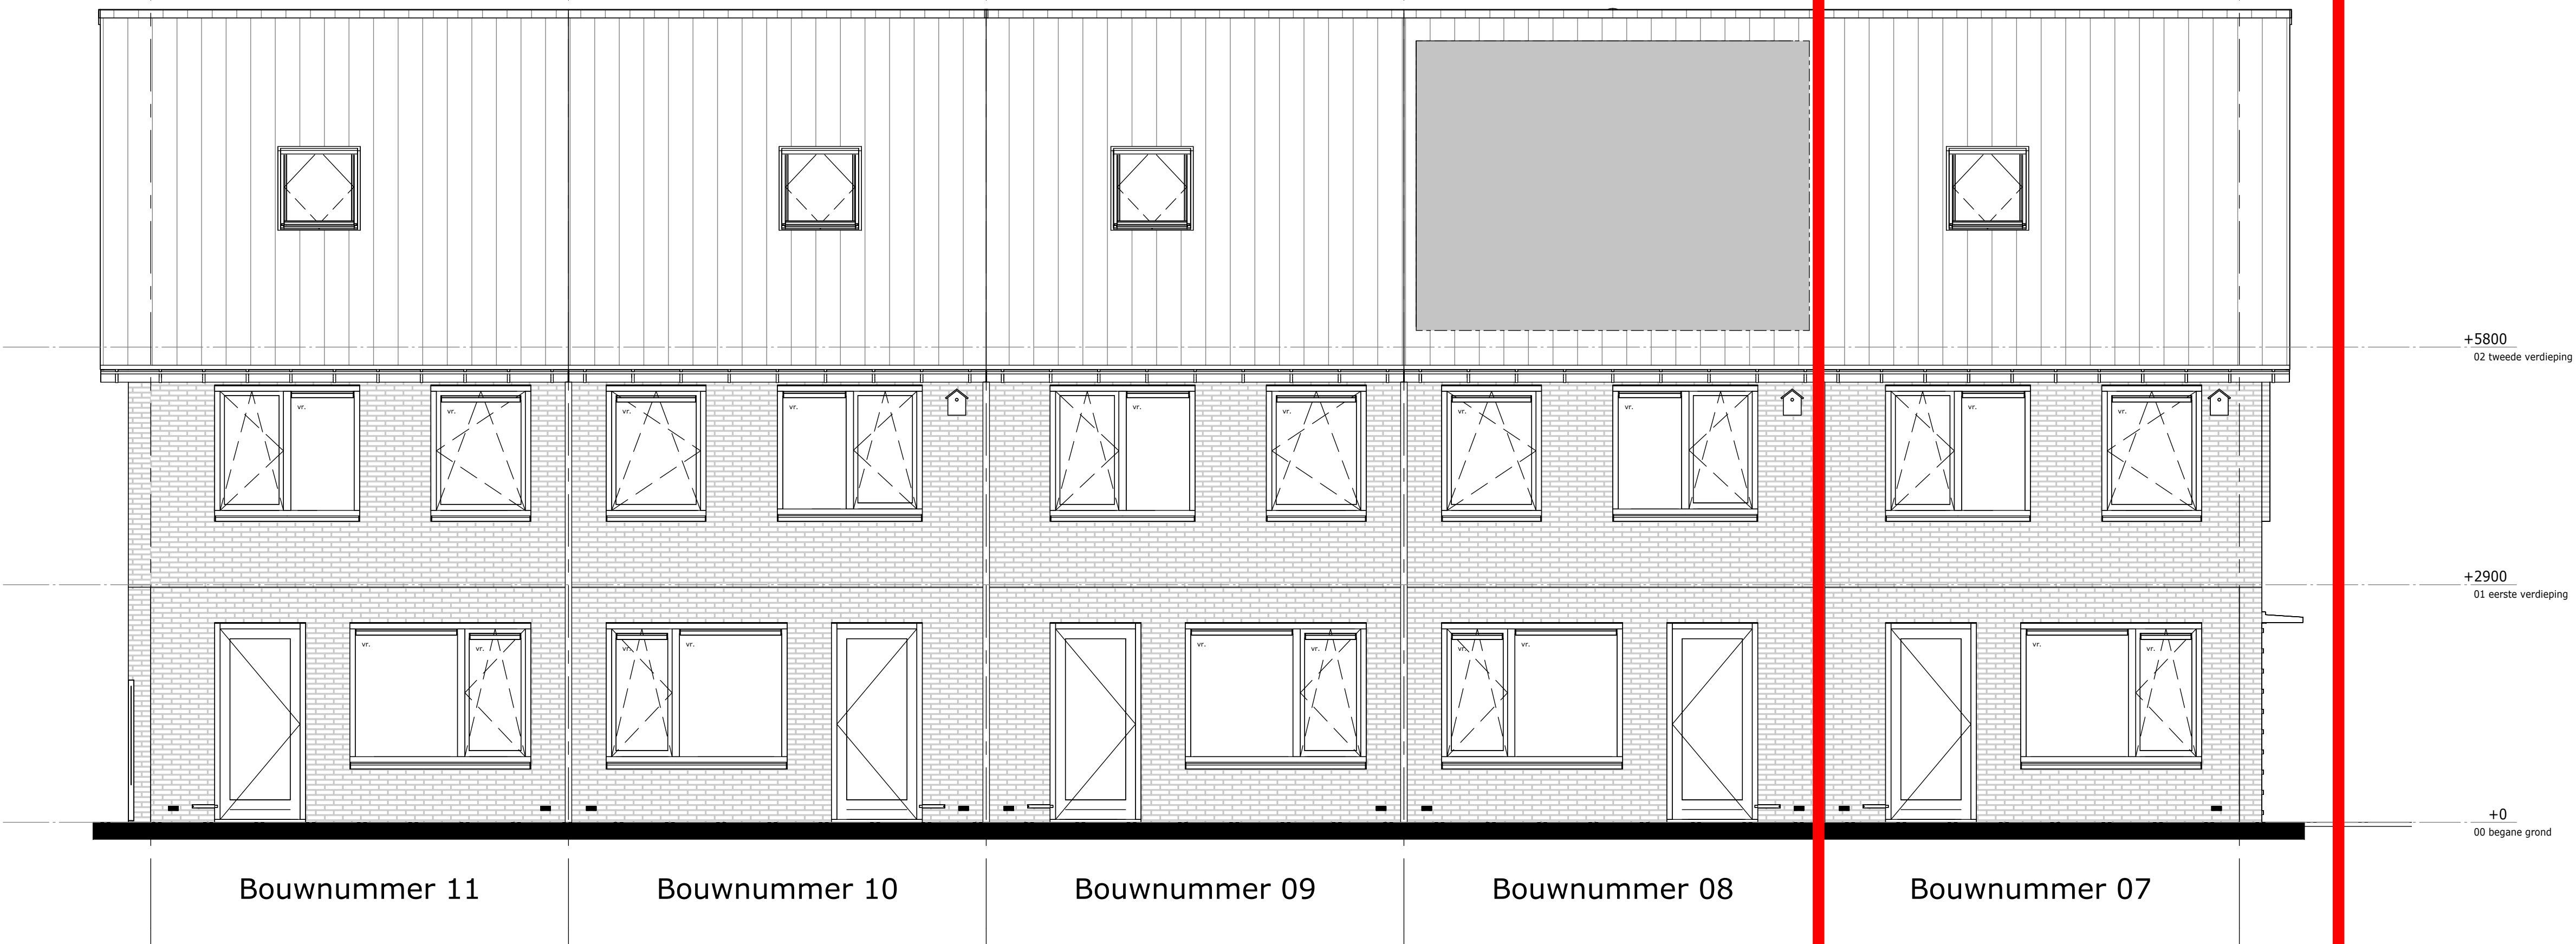


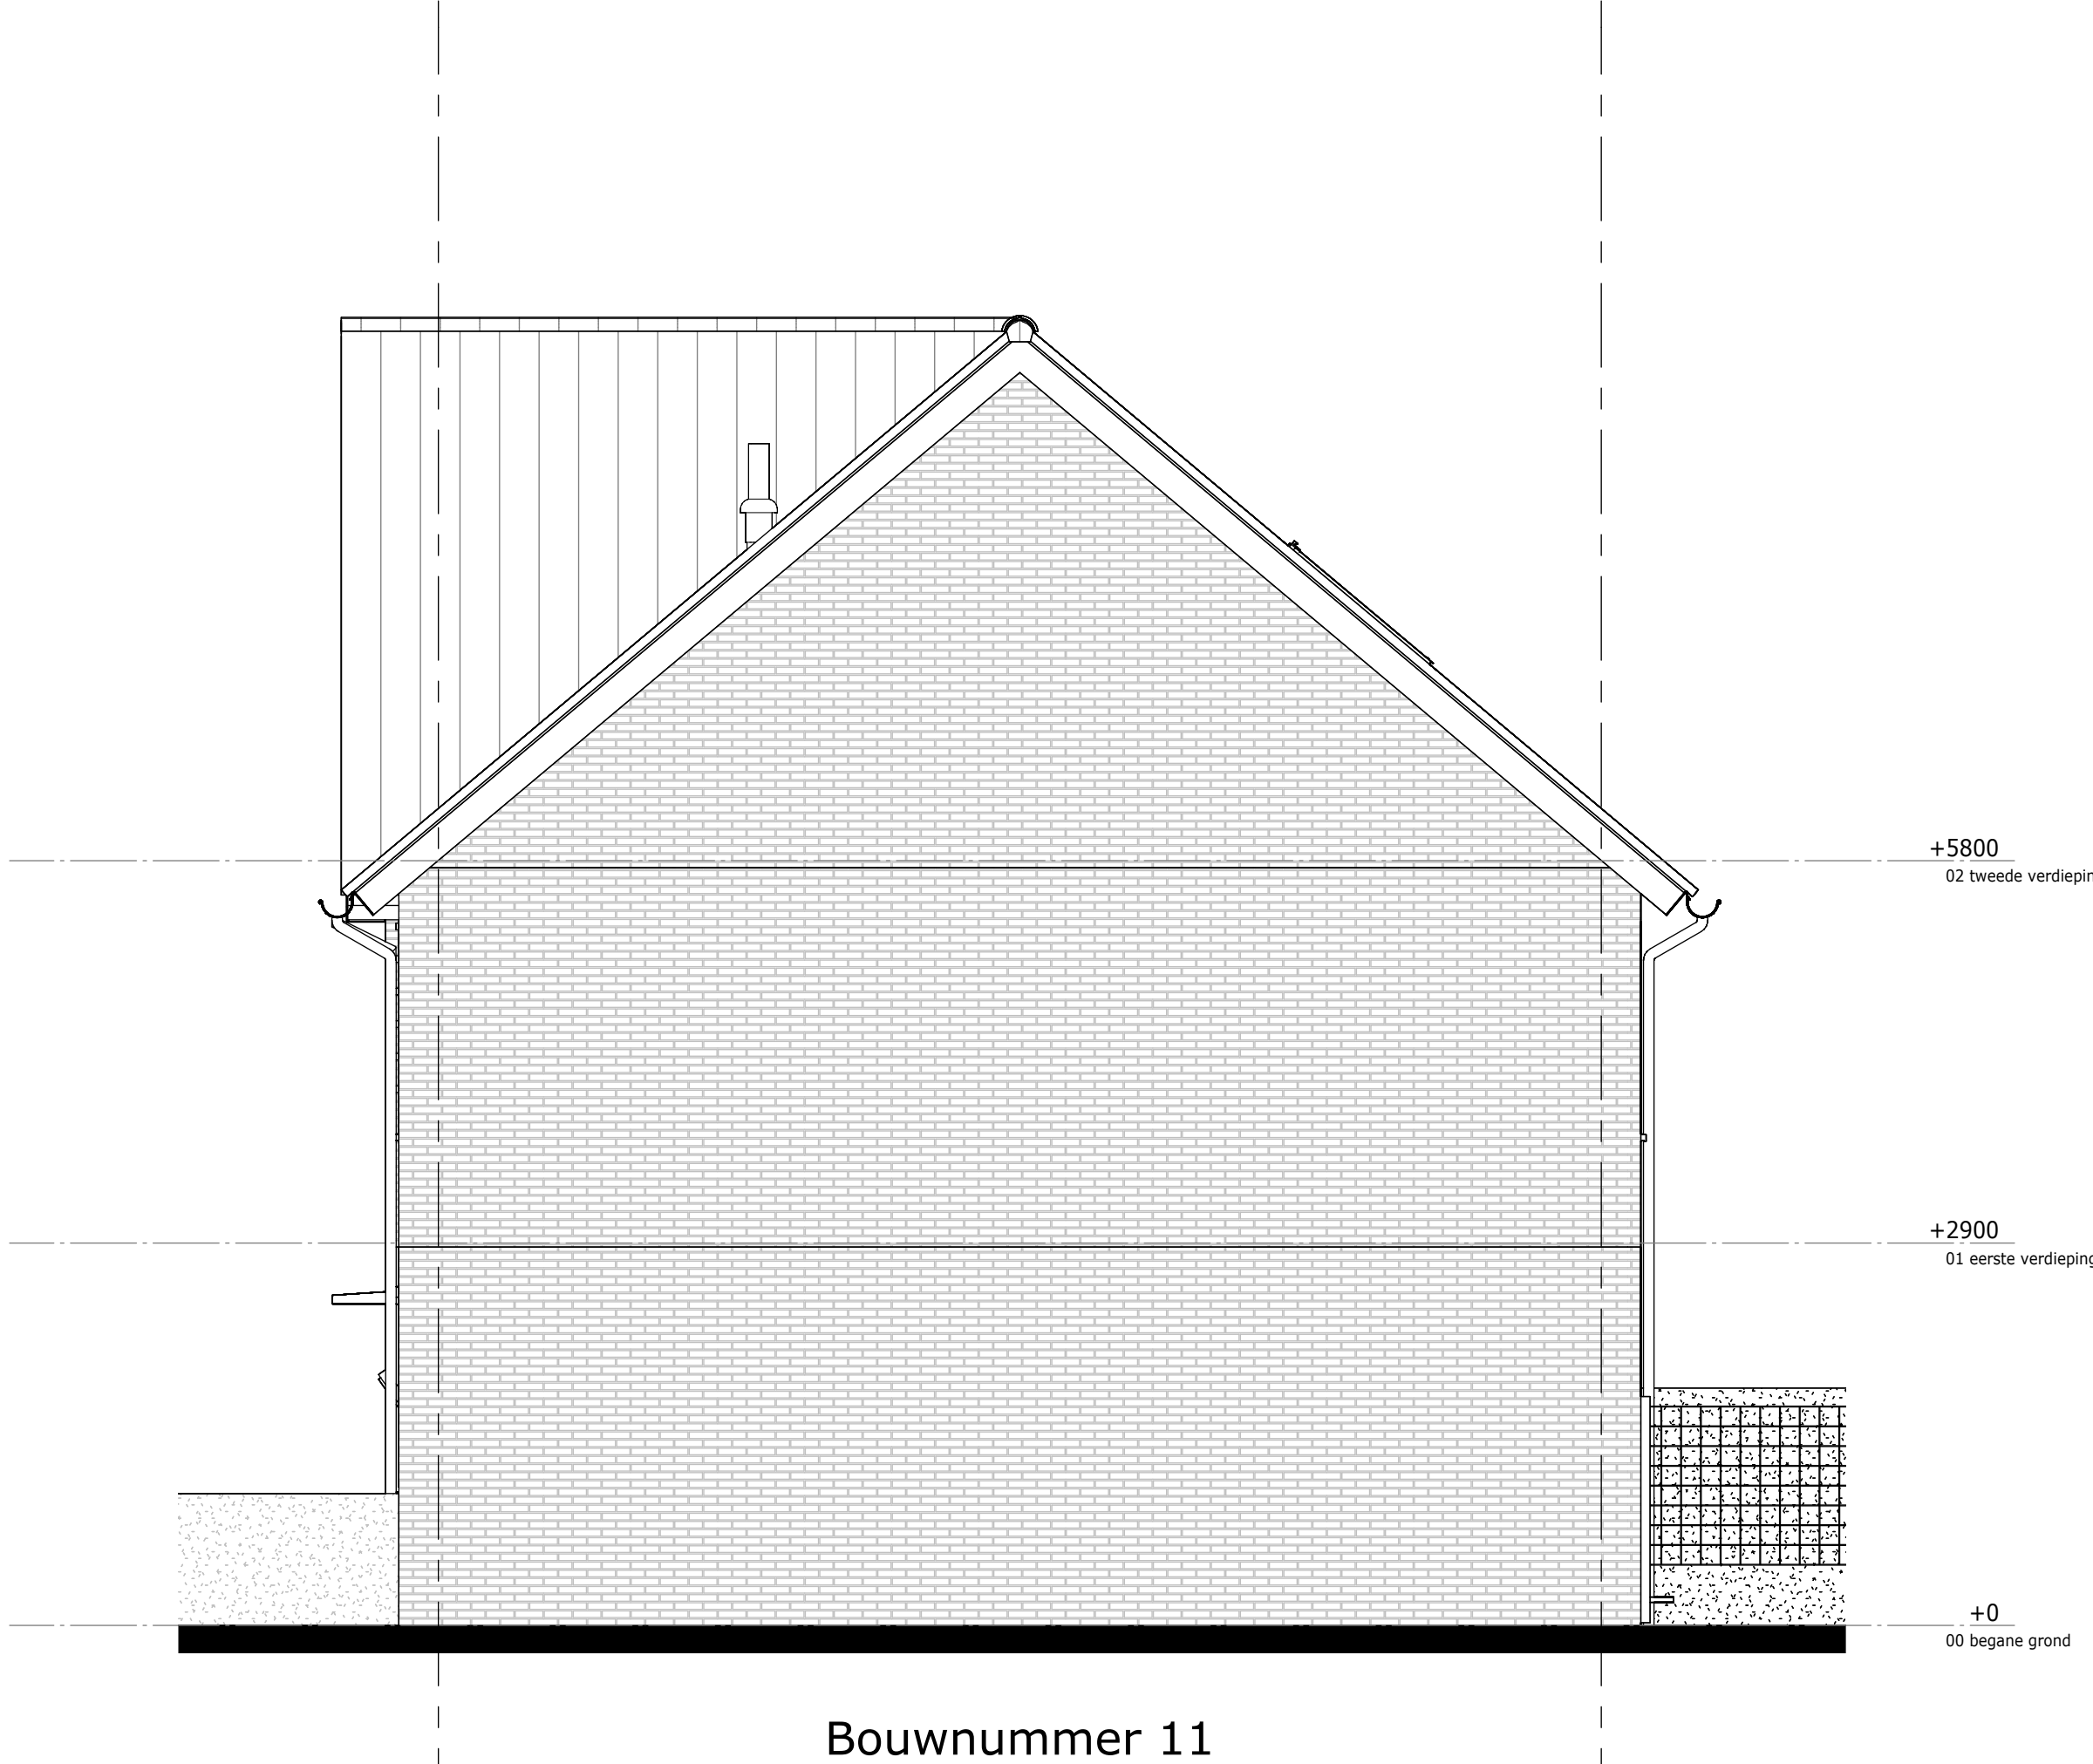

Renvooi Gevel	
	hoge haag
	lage haag
	ventilatierooster
	veerluikst maabumais maxi
	Huizwalle
	rookkast Malla
	zone t.b.v. P/panelen
	brandwerende kozijnbeglazing (30min WBC80)

Weideblik fase 1 Oldenzaal
gevelaanzichten

tek.nr.: 05.200
schaal: 1:50
formaat: A1
getekend: RV

werknr.: 12095
bloknr.: Blok 05

datum: 02-04-2025
wijziging: