


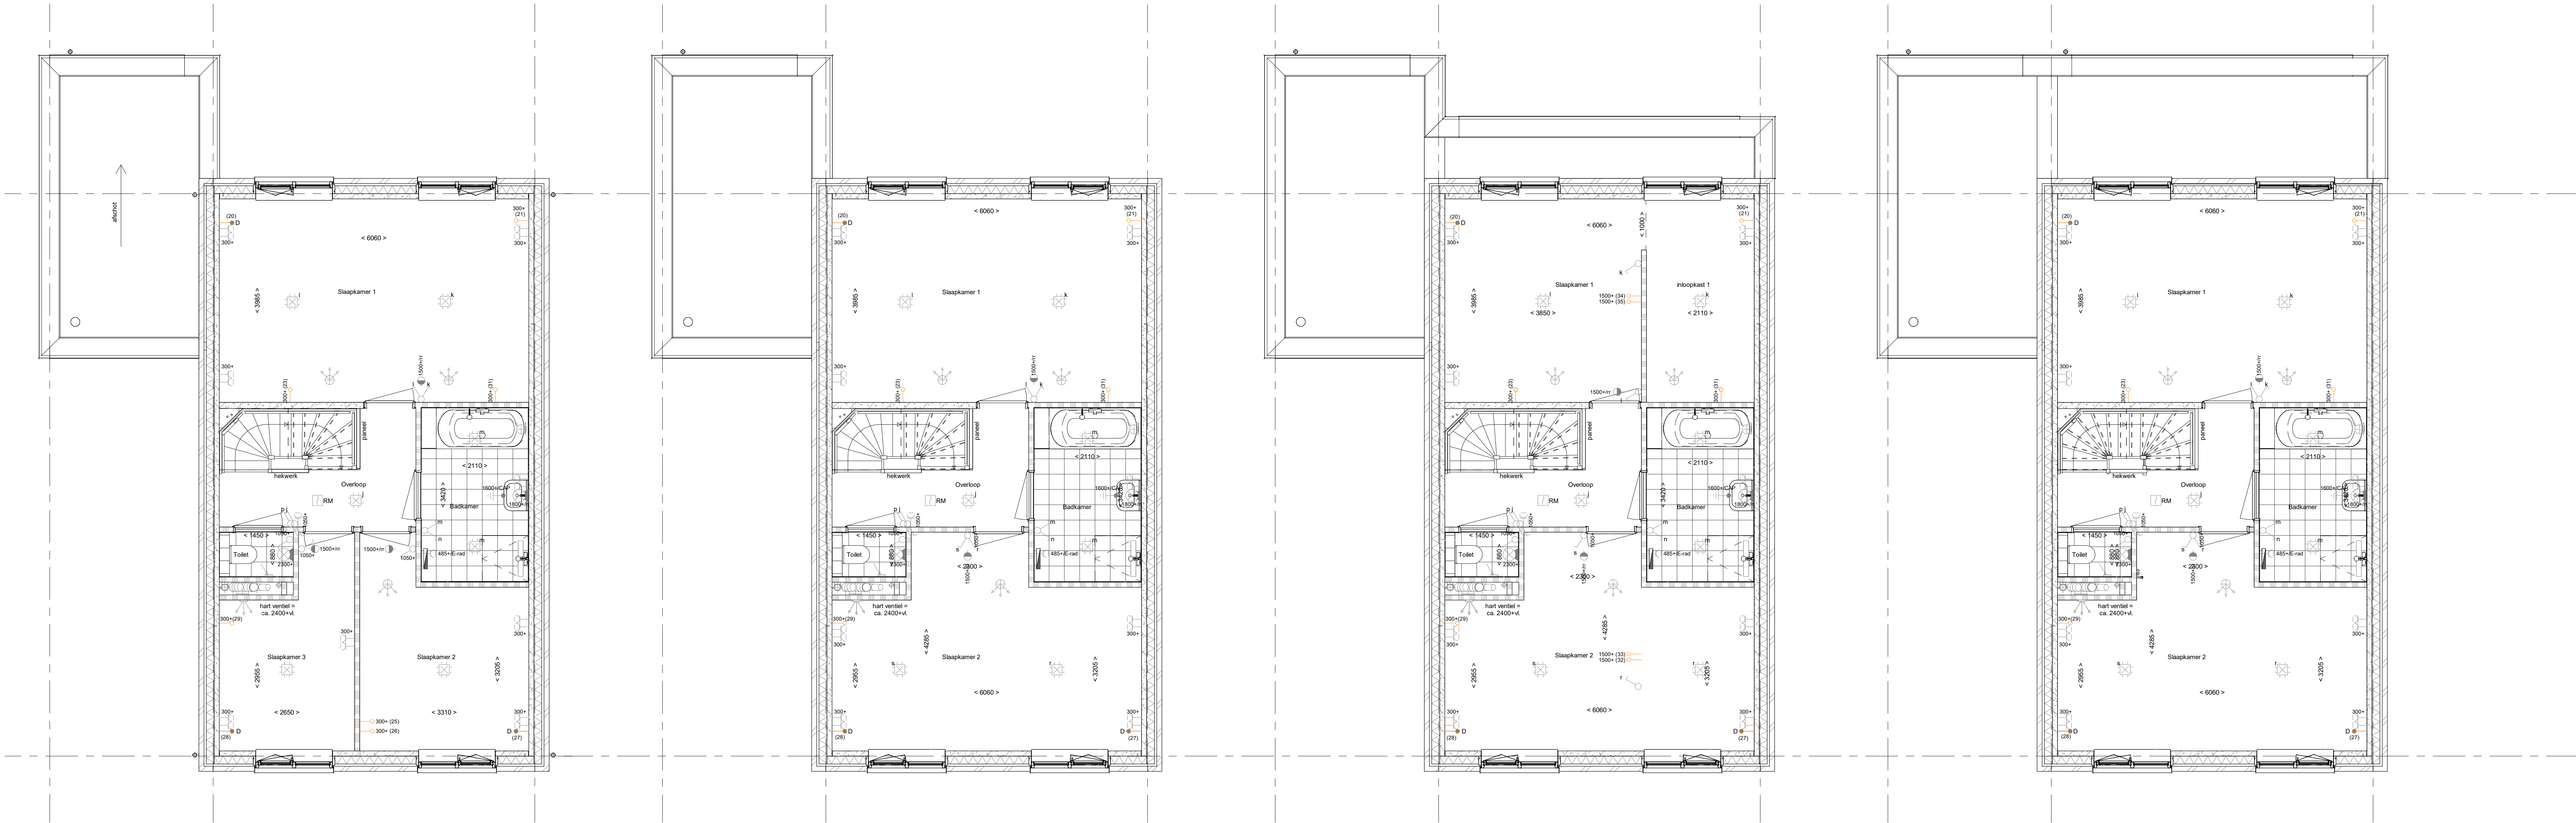

PLS0000 - Plattegrond spiegelen over gehele woning
PL0101 - Plattegrond 1e verdieping in basis uitvoering

PLS0000 - Plattegrond spiegelen over gehele woning
PL0110 - Samenvoegen slaapkamer 2 en 3

PLS0000 - Plattegrond spiegelen over gehele woning
PL0110 - Samenvoegen slaapkamer 2 en 3
PL0111 - Inloopkast in slaapkamer 1 op de eerste verdieping.
PL0112 - Inloopkast in slaapkamer 2 op de eerste verdieping.
AB6012 - Aanbouw aan de achterzijde woning, over de volledige breedte, lang 1200 mm

PLS0000 - Plattegrond spiegelen over gehele woning
PL0110 - Samenvoegen slaapkamer 2 en 3
TR1250 - Standaard open trap eerste verdieping naar tweede verdieping in dichte uitvoering
AB6024 - Aanbouw aan de achterzijde woning, over de volledige breedte, lang 2400 mm

Deze generieke kopersoptietekening is uitsluitend bedoeld ter illustratie van de mogelijke kopersopties. De weergegeven architectuur, bouwvorm, beukmaat, maatvoering en overige bouwkundige uitwerkingen zijn indicatief en kunnen afwijken van de daadwerkelijke situatie. Voor de exacte mogelijkheden van het betreffende bouwnummer is uitsluitend de kopersoptielijst van dat bouwnummer bepalend.

RENVOOI

Symbolen alleen van toepassing indien in de woning aangegeven

ELEKTRISCHE INSTALLATIE

- Aansluitpunt 1 fase, nul en beschermingscontact. pv-install bedraad, niet afgemonteerd (loos in mk)
- Aansluitpunt voeding PV-installatie (indien PV-install aanwezig)
- Aansluitpunt niet bedraad
- Aansluitpunt DATA (UTP), bedraad niet afgemonteerd
- Aansluitpunt DATA (UTP), bedraad en afgemonteerd
- Deurbel
- Centraal aardpunt
- Centraaldoos tbv verlichting
- Beldrukker
- Enkelpolige schakelaar met wandcontactdoos
- Aansluitpunt tbv armatuur op wand
- Rookmelder, optisch op lichtnet conform NEN 2555
- Schakelaar, enkelpolig
- Schakelaar, serie-
- Schakelaar, wissel-
- Schakelaar, wissel-, 2-voudige uitvoering
- Schakelaar, wissel-/enkelpolig
- Schakelaar, 3-standen tbv bediening ventilatie
- Thermostaat/ruimteregelaar (th / r)
- Handbediening mechanische ventilatie (hb mv)
- Verdeelinrichting
- Wandcontactdoos 1-voudig met beschermingscontact
- Wandcontactdoos 1-voudig met beschermingscontact, waterdicht
- Wandcontactdoos 2-voudig met beschermingscontact, verticaal
- Wandcontactdoos 2-voudig met beschermingscontact, horizontaal
- Wandcontactdoos met wisselschakelaar
- Wandcontactdoos, perilex, 2x230V tbv fornuis
- Wandcontactdoos, perilex, mv 230V, WP 400V
- Dakdoorvoer t.b.v. PV (plat dak)
- PV
- Ruimtereservering omvormer PV-installatie
- PV-paneel
- PV panelen ter indicatie, aantal en positie kan afwijken van tekening
- aantal PV panelen conform de specifieke bouwnummer BENG berekening

VERWARMING - EN WATERINSTALLATIE

- hemelwaterafvoer
- buitenkraan
- opstelplaats warmtepomp (WP)/ expansievat
- opstelplaats verdeler-vloerverwarming
- verwarmingselement in badkamer
- electrisch

VENTILATIE INSTALLATIE

- opstelplaats gebalanceerde ventilatie (WTW)
- afzuigpunt mechanische ventilatie plafond
- afzuigpunt mechanische ventilatie wand
- WTW dakdoorvoer
- ontluchting riolering
- susrooster
- ventilatiestrooster
- screen
- toevoerpunt mechanische ventilatie plafond
- toevoerpunt mechanische ventilatie wand

BOUWKUNDIG

- kruipkluik
- entree symbool
- betonwanden
- isolatie
- metsewerk
- gasbeton
- ongelsoleerde lichte scheidingwand
- geïsoleerde lichte scheidingwand
- HSB-wand
- houten wand berging / zij-aanbouw
- dakpakket
- ribbenvloer
- plaatvloer
- dekvloer
- inbraakwerendheidsklasse 2 volgens NEN 5996
- beglazing dubbel isolierend
- beglazing triple isolierend
- beglazing dubbel isolierend, letselveilig
- beglazing triple isolierend, letselveilig
- beglazing dubbel isolierend, doorvalveilig
- beglazing triple isolierend, doorvalveilig
- beglazing, matglas
- beglazing, 30 min. brandwerend
- beglazing, geluidswerend
- beglazing, zonwerend
- Drainrichting
- Vloegen DIN norm
- krijtstreepmethode
- gedeelte onbepaald

OPSTELPLAATS

- wm = wasmachine
- wd = wasdroger

Disclaimer

- Zie voor de indeling en kleuring van de basisgeving van de woning uw overzichtstekening.
- Opties in het detail kunnen de beschikbare ruimte voor PV-panelen veranderen, wat invloed heeft op het aantal PV-panelen.
- De mogelijkheden worden in overleg met kopere beglazing afgeleend.
- Aan de aangegeven in deze tekening kunnen geen rechten worden ontleend. Deze dienen uitsluitend ter illustratie.

Badkamer in midden van woning

Wijziging nr.	Wijziging datum	Wijziging omschrijving
Projectnaam:	Parkoever	
Projectlocatie:	Nijmegen	
Projectnr.:	VB25-07500-48 / G108467	
Opdrachtgever:	Heijmans Woningbouw BV	
Architect:	Bouwman Swinkels architecten	
Projectfase:	Verkoopstekening	
Onderwerp:	Opties eerste verdieping gespiegeld 1e verdieping	
Formaat:	A1 verfend	
Schaal:	1:50	
Datum:	05-06-2026	
Getek.:	VDB	
VK-1.916		