
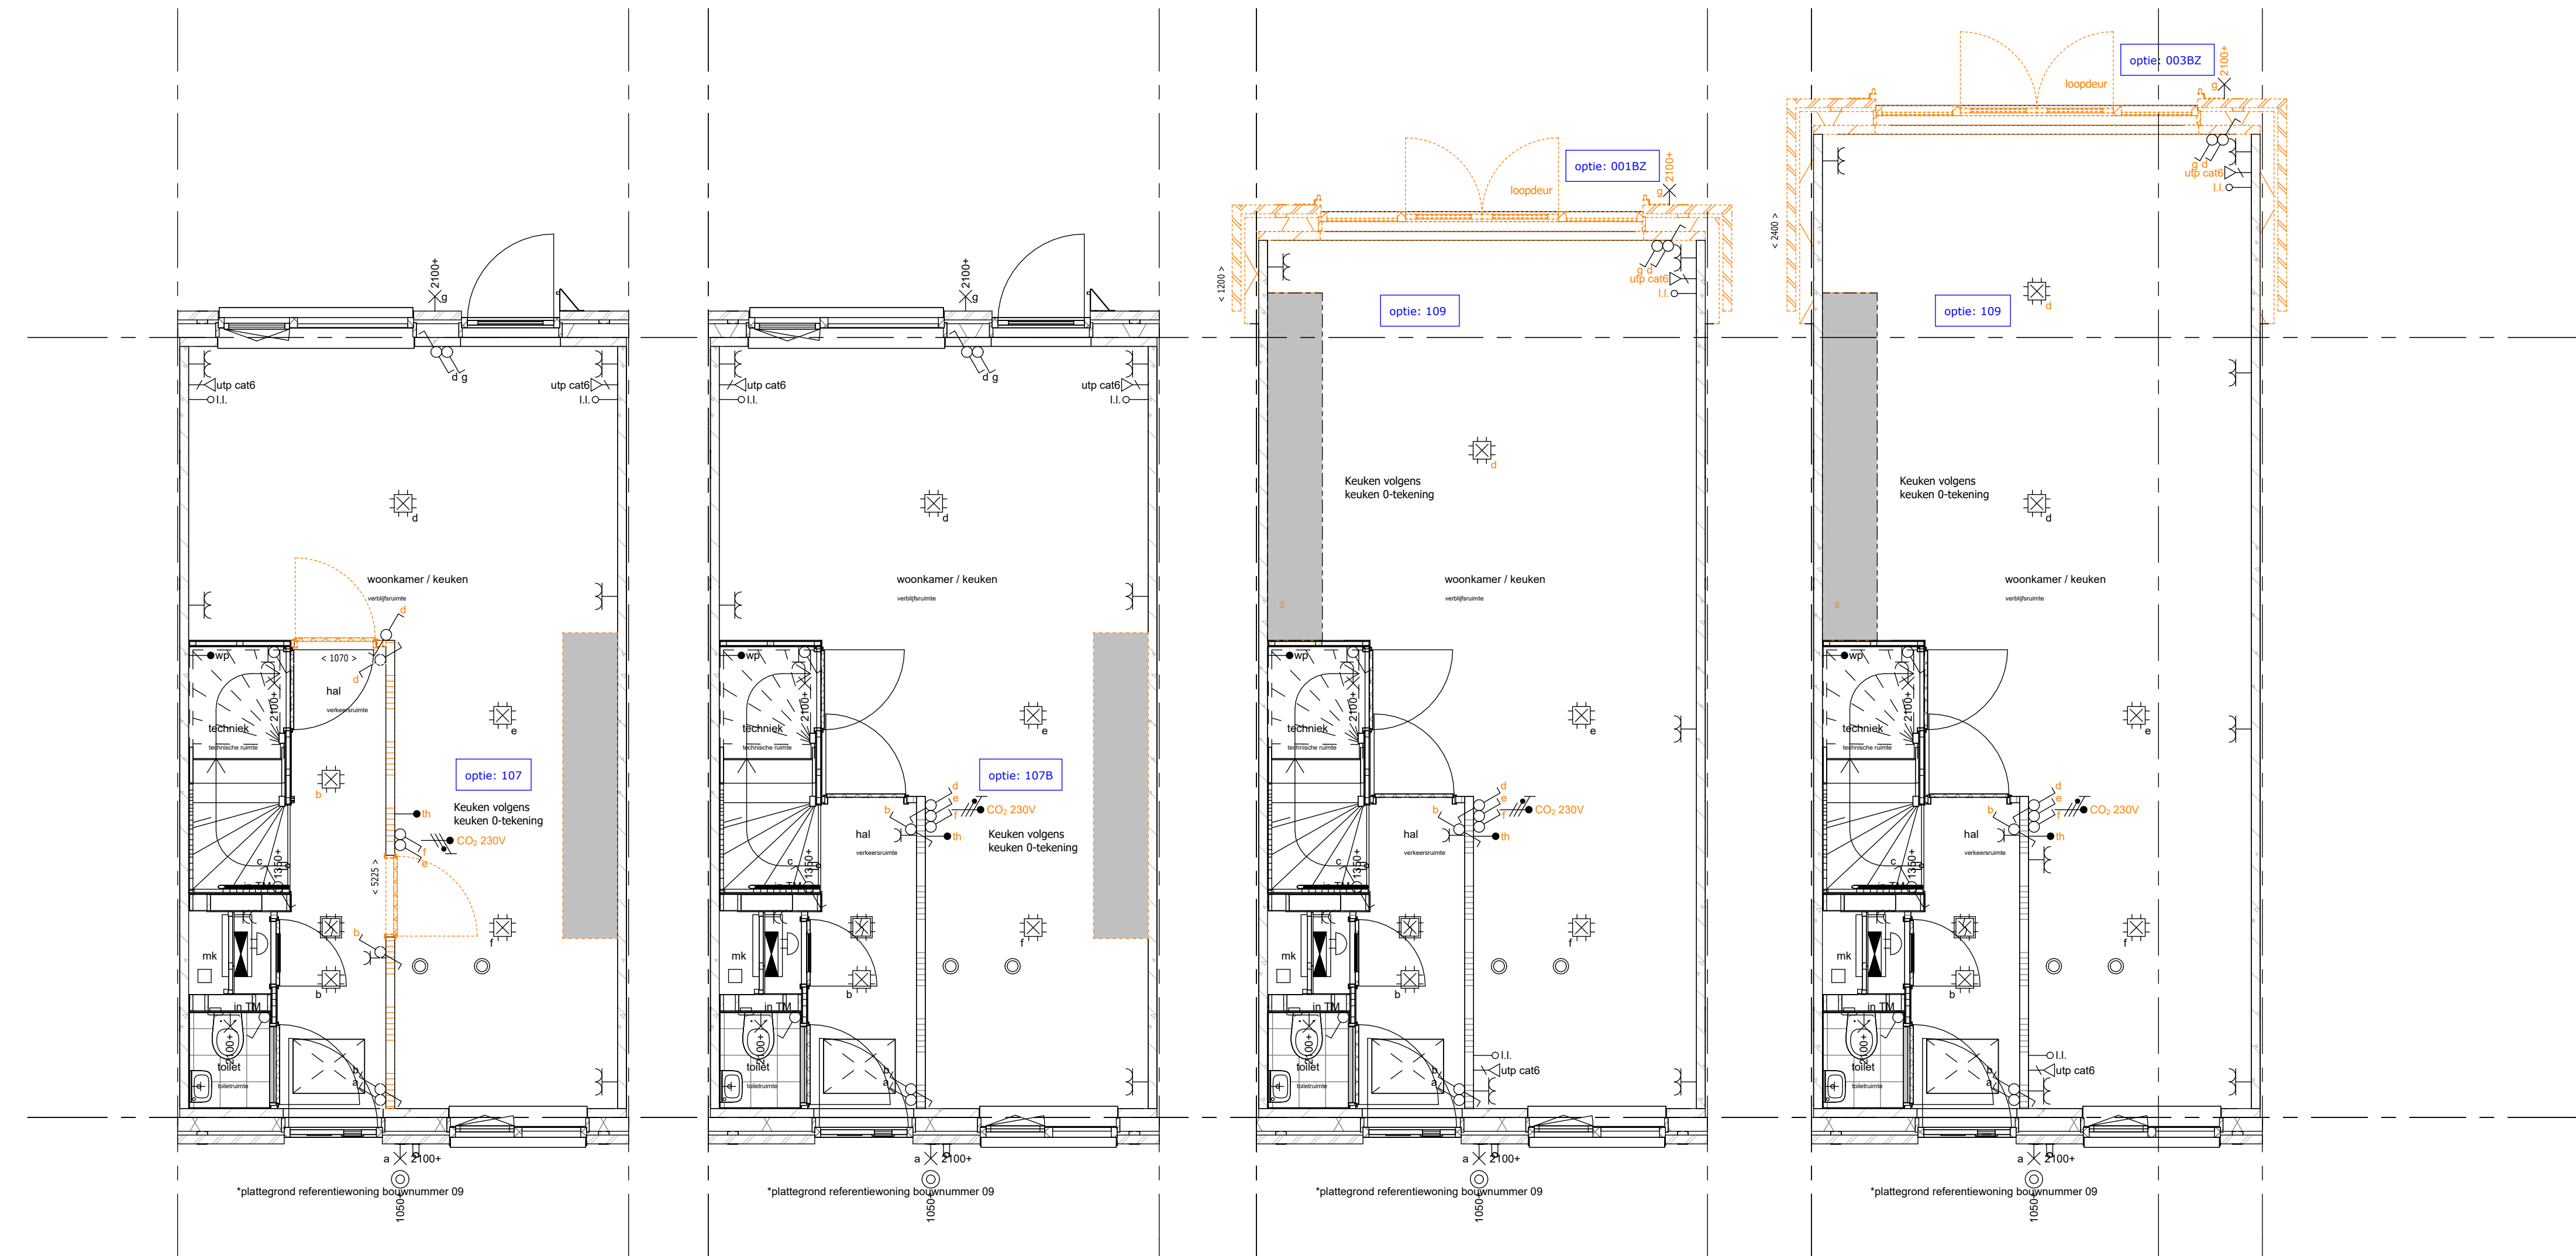


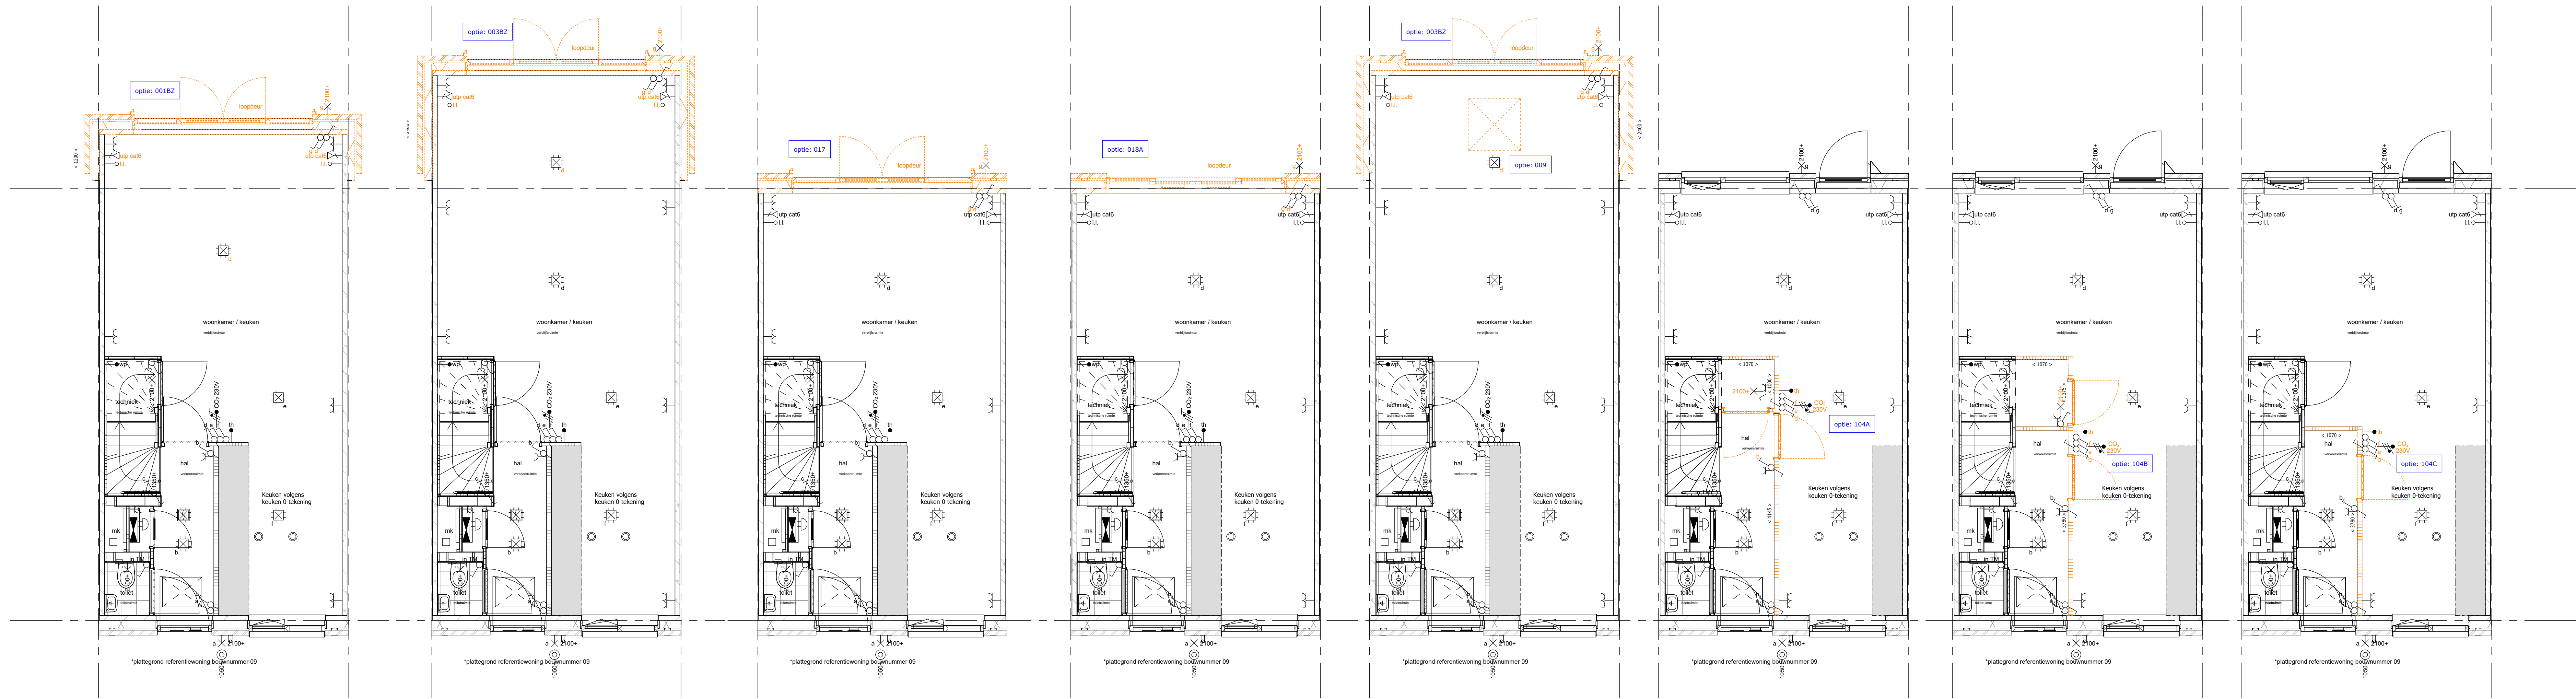

Weideblik fase 1 Oldenzaal
rijwoning begane grond

werknr.: 12095

tek.nr.: Optieblad 06
schaal: 1:50
formaat:
getekend:

datum: 18-03-2025
wijziging:

Trebbe NoordOost B.V.
telefoon: 088 259 00 00
website: www.trebbe.nl

