




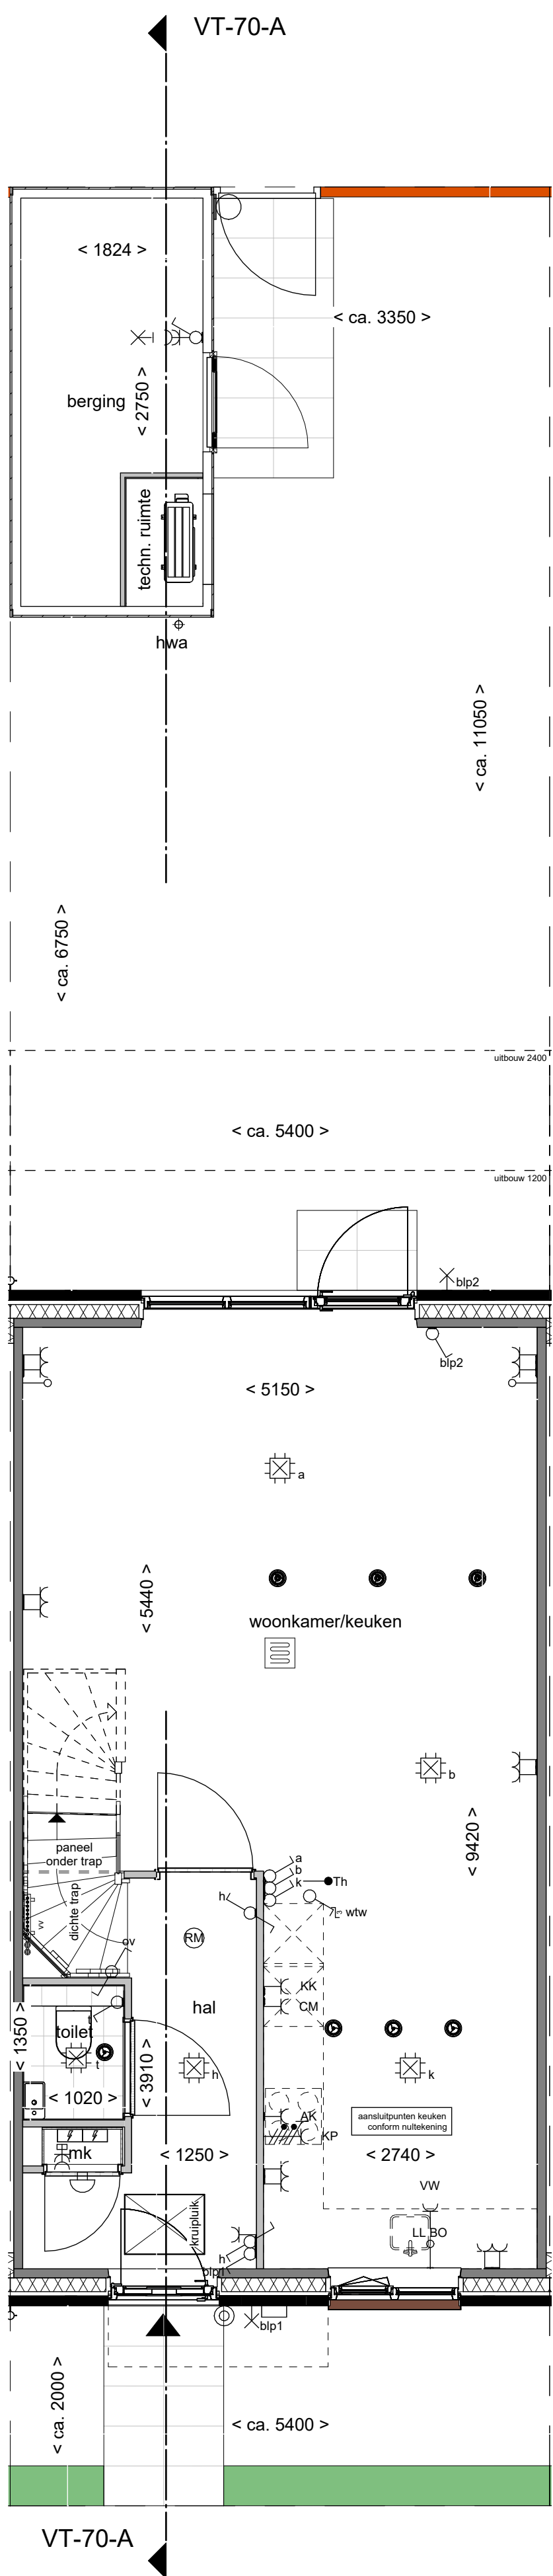



Begane Grond
1 : 50

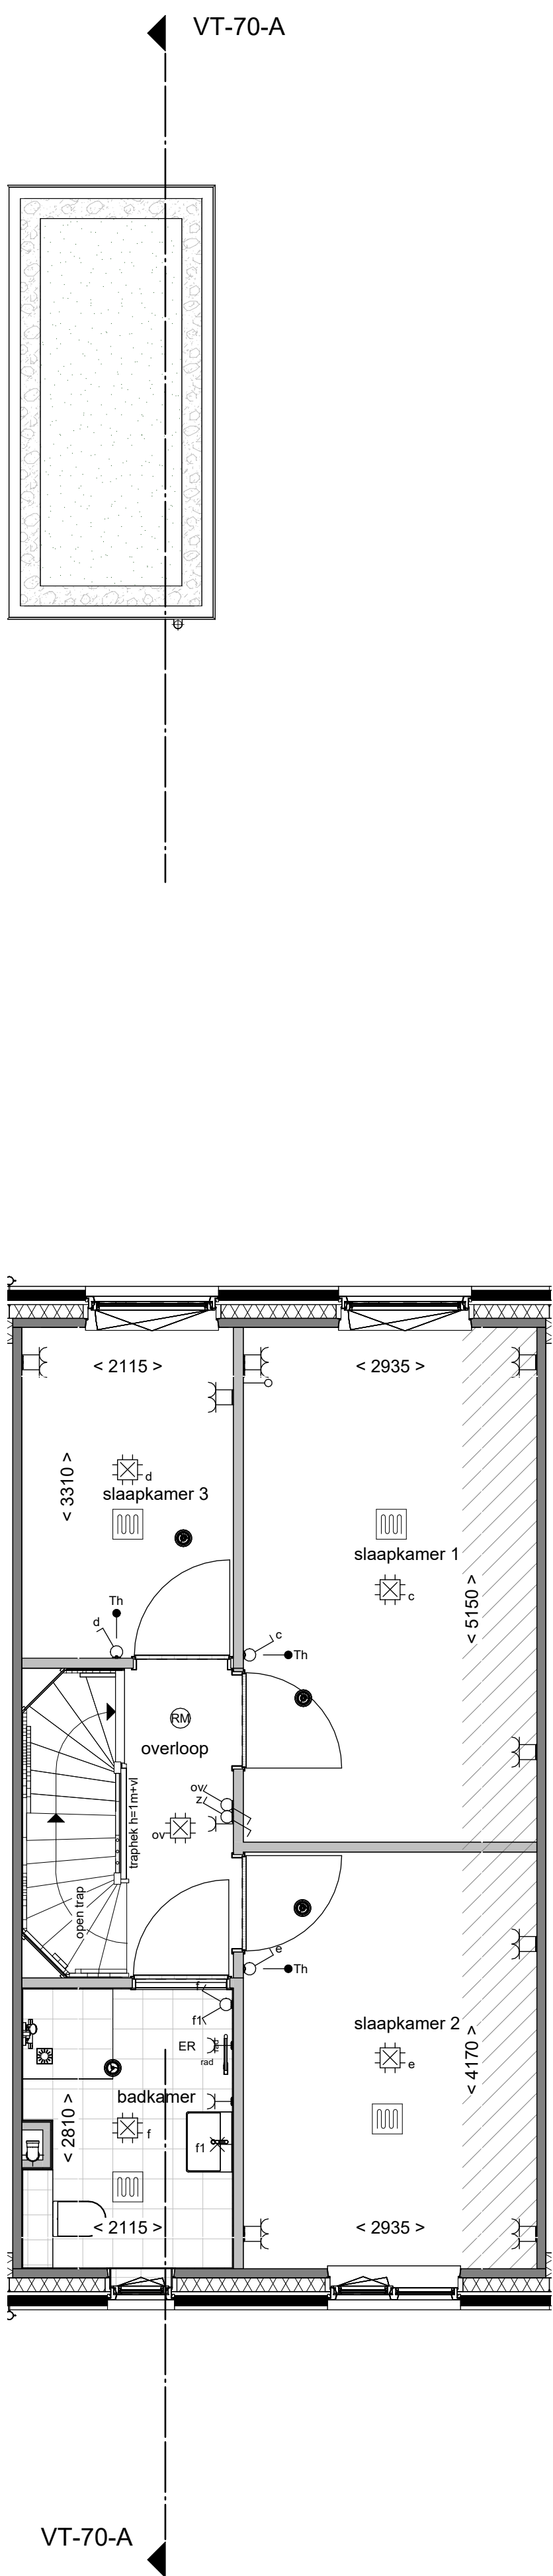

Eerste Verdieping
1 : 50

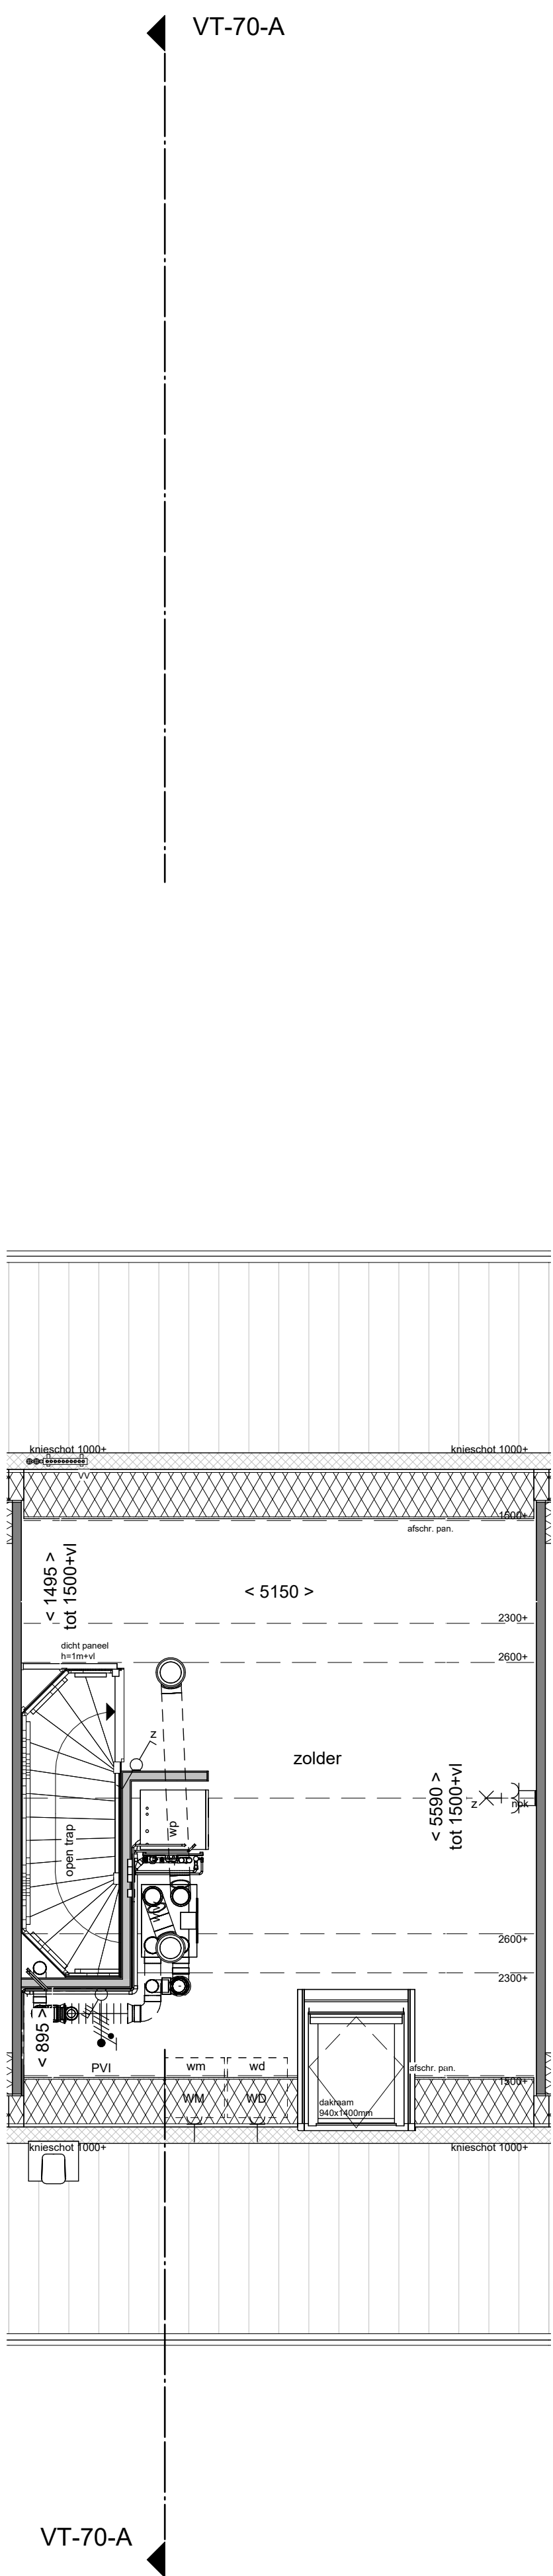

Tweede Verdieping
1 : 50

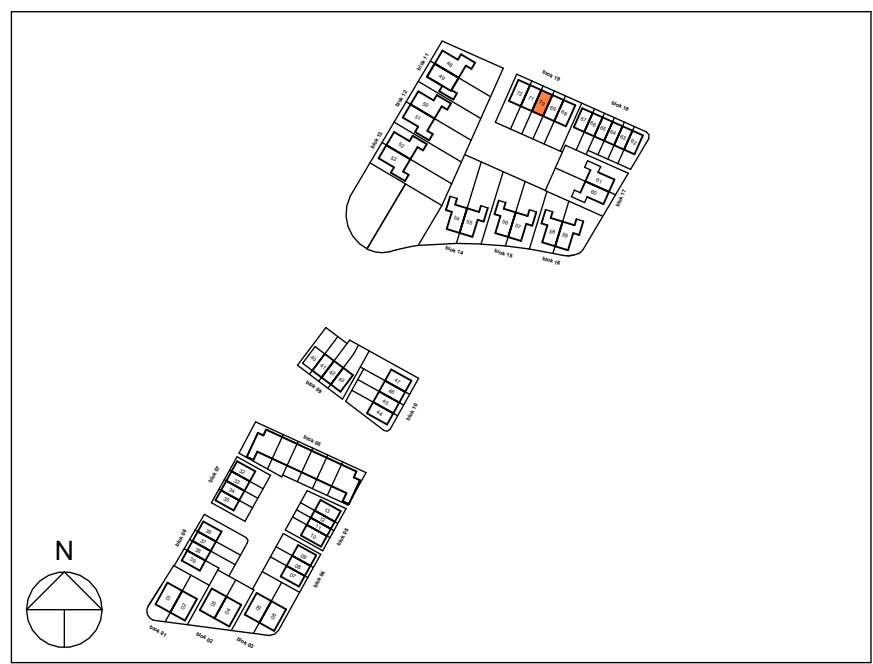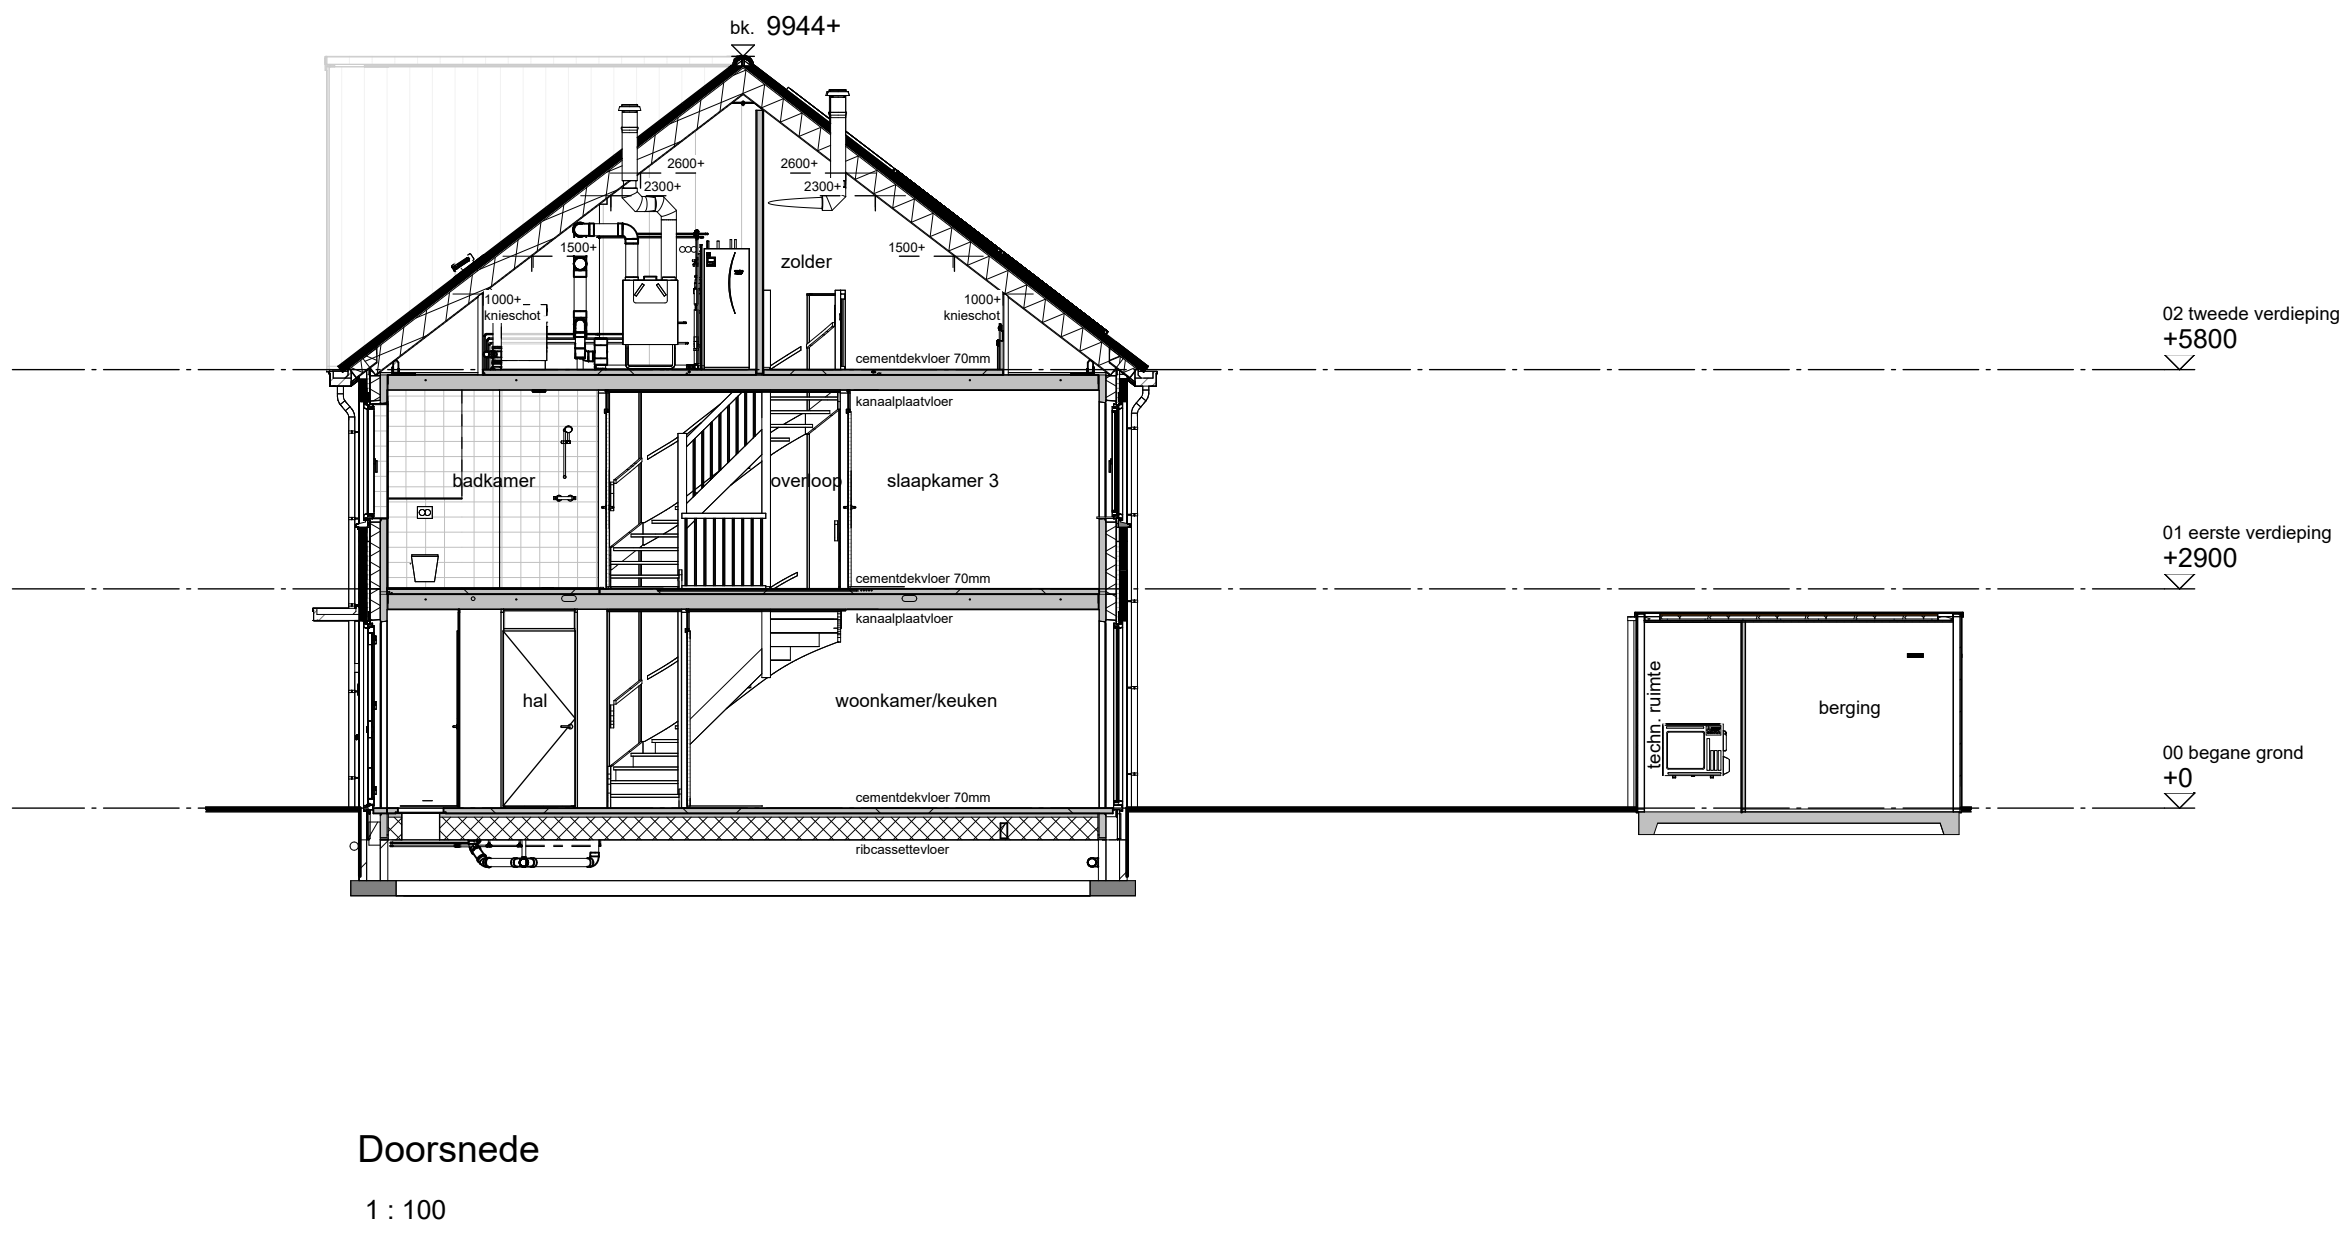

Renvooi bouwkundig	
	entree woning
	metaalwerk
	isolatie
	knipvlak
	opstelplaats wasmachine
	opstelplaats wasdroger
	afzuigkap
	afzuigbaar paneel
	centralisatierunit
	elektrische radiator
	keukenkast
	meterkast
	pv-installatie
	ventilator
	opstelplaats keukenkast
	principe opstelling keukenblok
	onbepaalde ruimte volgens krijtlijnmethode
	kavelgrens
	hagen ca. 1800mm hoog
	hagen ca. 600-800mm hoog
	hagen ca. 1000-1200mm hoog
	tegeltype 400x600mm
	houten kolom b.v. v. pergola

Renvooi installaties	
	aansluitpunt licht, wand
	centraalpunt met lichtpunt
	armatuur aan de wand
	rookmelder
	aansluitpunt met bedraad / los
	aansluitpunt met bedraad data, niet afgemonteerd
	bedrader
	schakelaar, 1-polig
	werkvoorziening b.v. PV panelen

Disclaimer
• Alle maten op de tekening zijn in millimeters tenzij anders aangegeven.
• Alle maten op de tekening zijn circa-maten en niet geschikt voor constructieve aanpak.
• De tekening is een ontwerp van de architect en is niet bedoeld als constructieve tekening.
Boven
kamp

Overzichtstekening
bouwnummer 70
Tekening: C54
Bouwnummer: 70
Bladnummer: VT-BN70-01
Bladformaat: A0
Schaal: 1:50 / 1:100
Datum: 01-09-2026