
2511-Type B-B-Badkamer

Renvooi

	Enkele schakelaar ca. 1050 mm +VL
	Dubbele schakelaar ca. 1050 mm +VL
	Enkele WCD ca. 1050 mm +VL
	Dubbele WCD vert. ca. 1050 mm +VL
	Dubbele WCD hor. ca. 1050 mm +VL
RAD	Radiator WCD ca. 300 mm +VL
	Aardingspunt (indicatief)
	Lichtpunt wand ca. 1800 mm +VL voorzien van constante stroom
	Lichtpunt plafond (indicatief)
MV	Plafond of Wand afzuigpunt (indicatief)
RF	Thermostaat bediening radiator
EH	Vaste aansluiting ca. 300 mm +VL
*	Kozijn zonder bovenlicht

maatvoering deuren en ramen is inclusief kozijn.

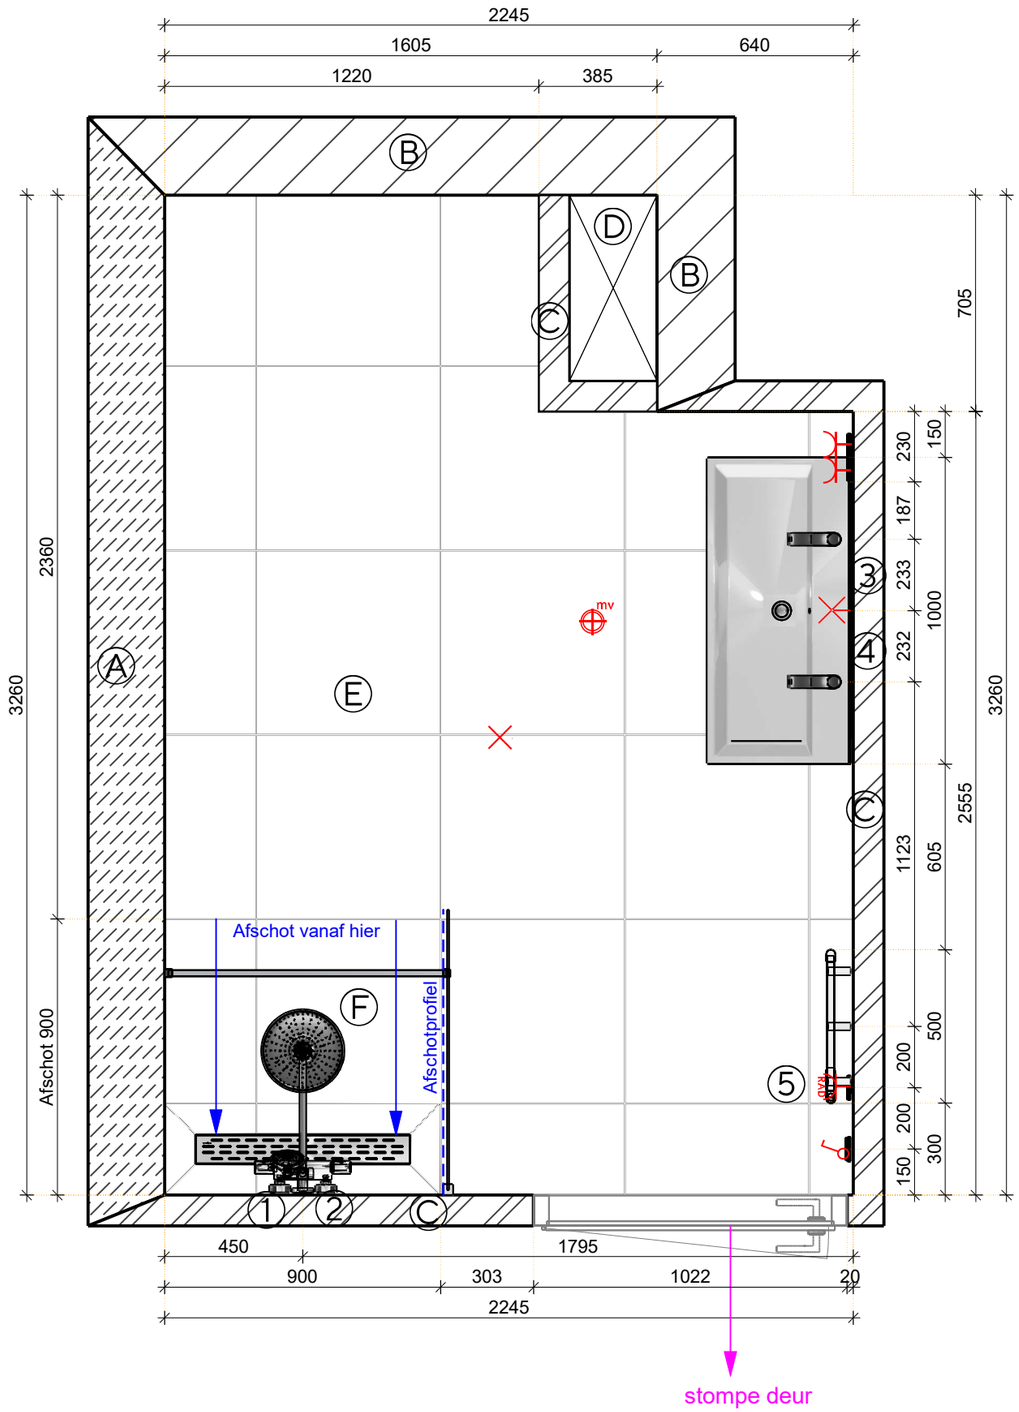

Begane grond
bnr. 02

Verdiepingshoogte: ca. 2995mm

A: Beton 250 mm
B: Dubbele metal stud wand
C: Gibo 100 mm
D: Schachtelement plafondhoog
E: Vloerverwarming exclusief douchehoek
F: Douchevloer op afschot, voorzien van afschotprofiel

1: Hoogte (hartmaat) douchekraan ca. 1100 mm +VL
2: Hoogte onderzijde hoofddouche ca. 2103 mm +VL
3: Hoogte bovenzijde wastafel ca. 900 mm +VL
4: Hoogte bovenzijde spiegel ca. 1900 mm +VL
   Hoogte onderzijde spiegel ca. 1300 mm +VL
5: Hoogte onderzijde radiator (excl. bediening) ca. 400 mm +VL

WAREHOUSE
framing your future

De genoemde maatvoering is excl. tegelwerk. De tekening is een visuele weergave van uw badkamer/toilet. De weergegeven tegelverdeling is het uitgangspunt voor de tegelzetter. Let op: kleine afwijkingen in de bouw kunnen invloed hebben op de tegelverdeling.

DE NIEUWE DEFENSIE

Projectnaam:	2511-De Nieuwe Defensie Citadel
Naam:	Bnr. 02
Adres:	
Stad:	
Schaal:	1/20
Datum: 29-4-2026	