


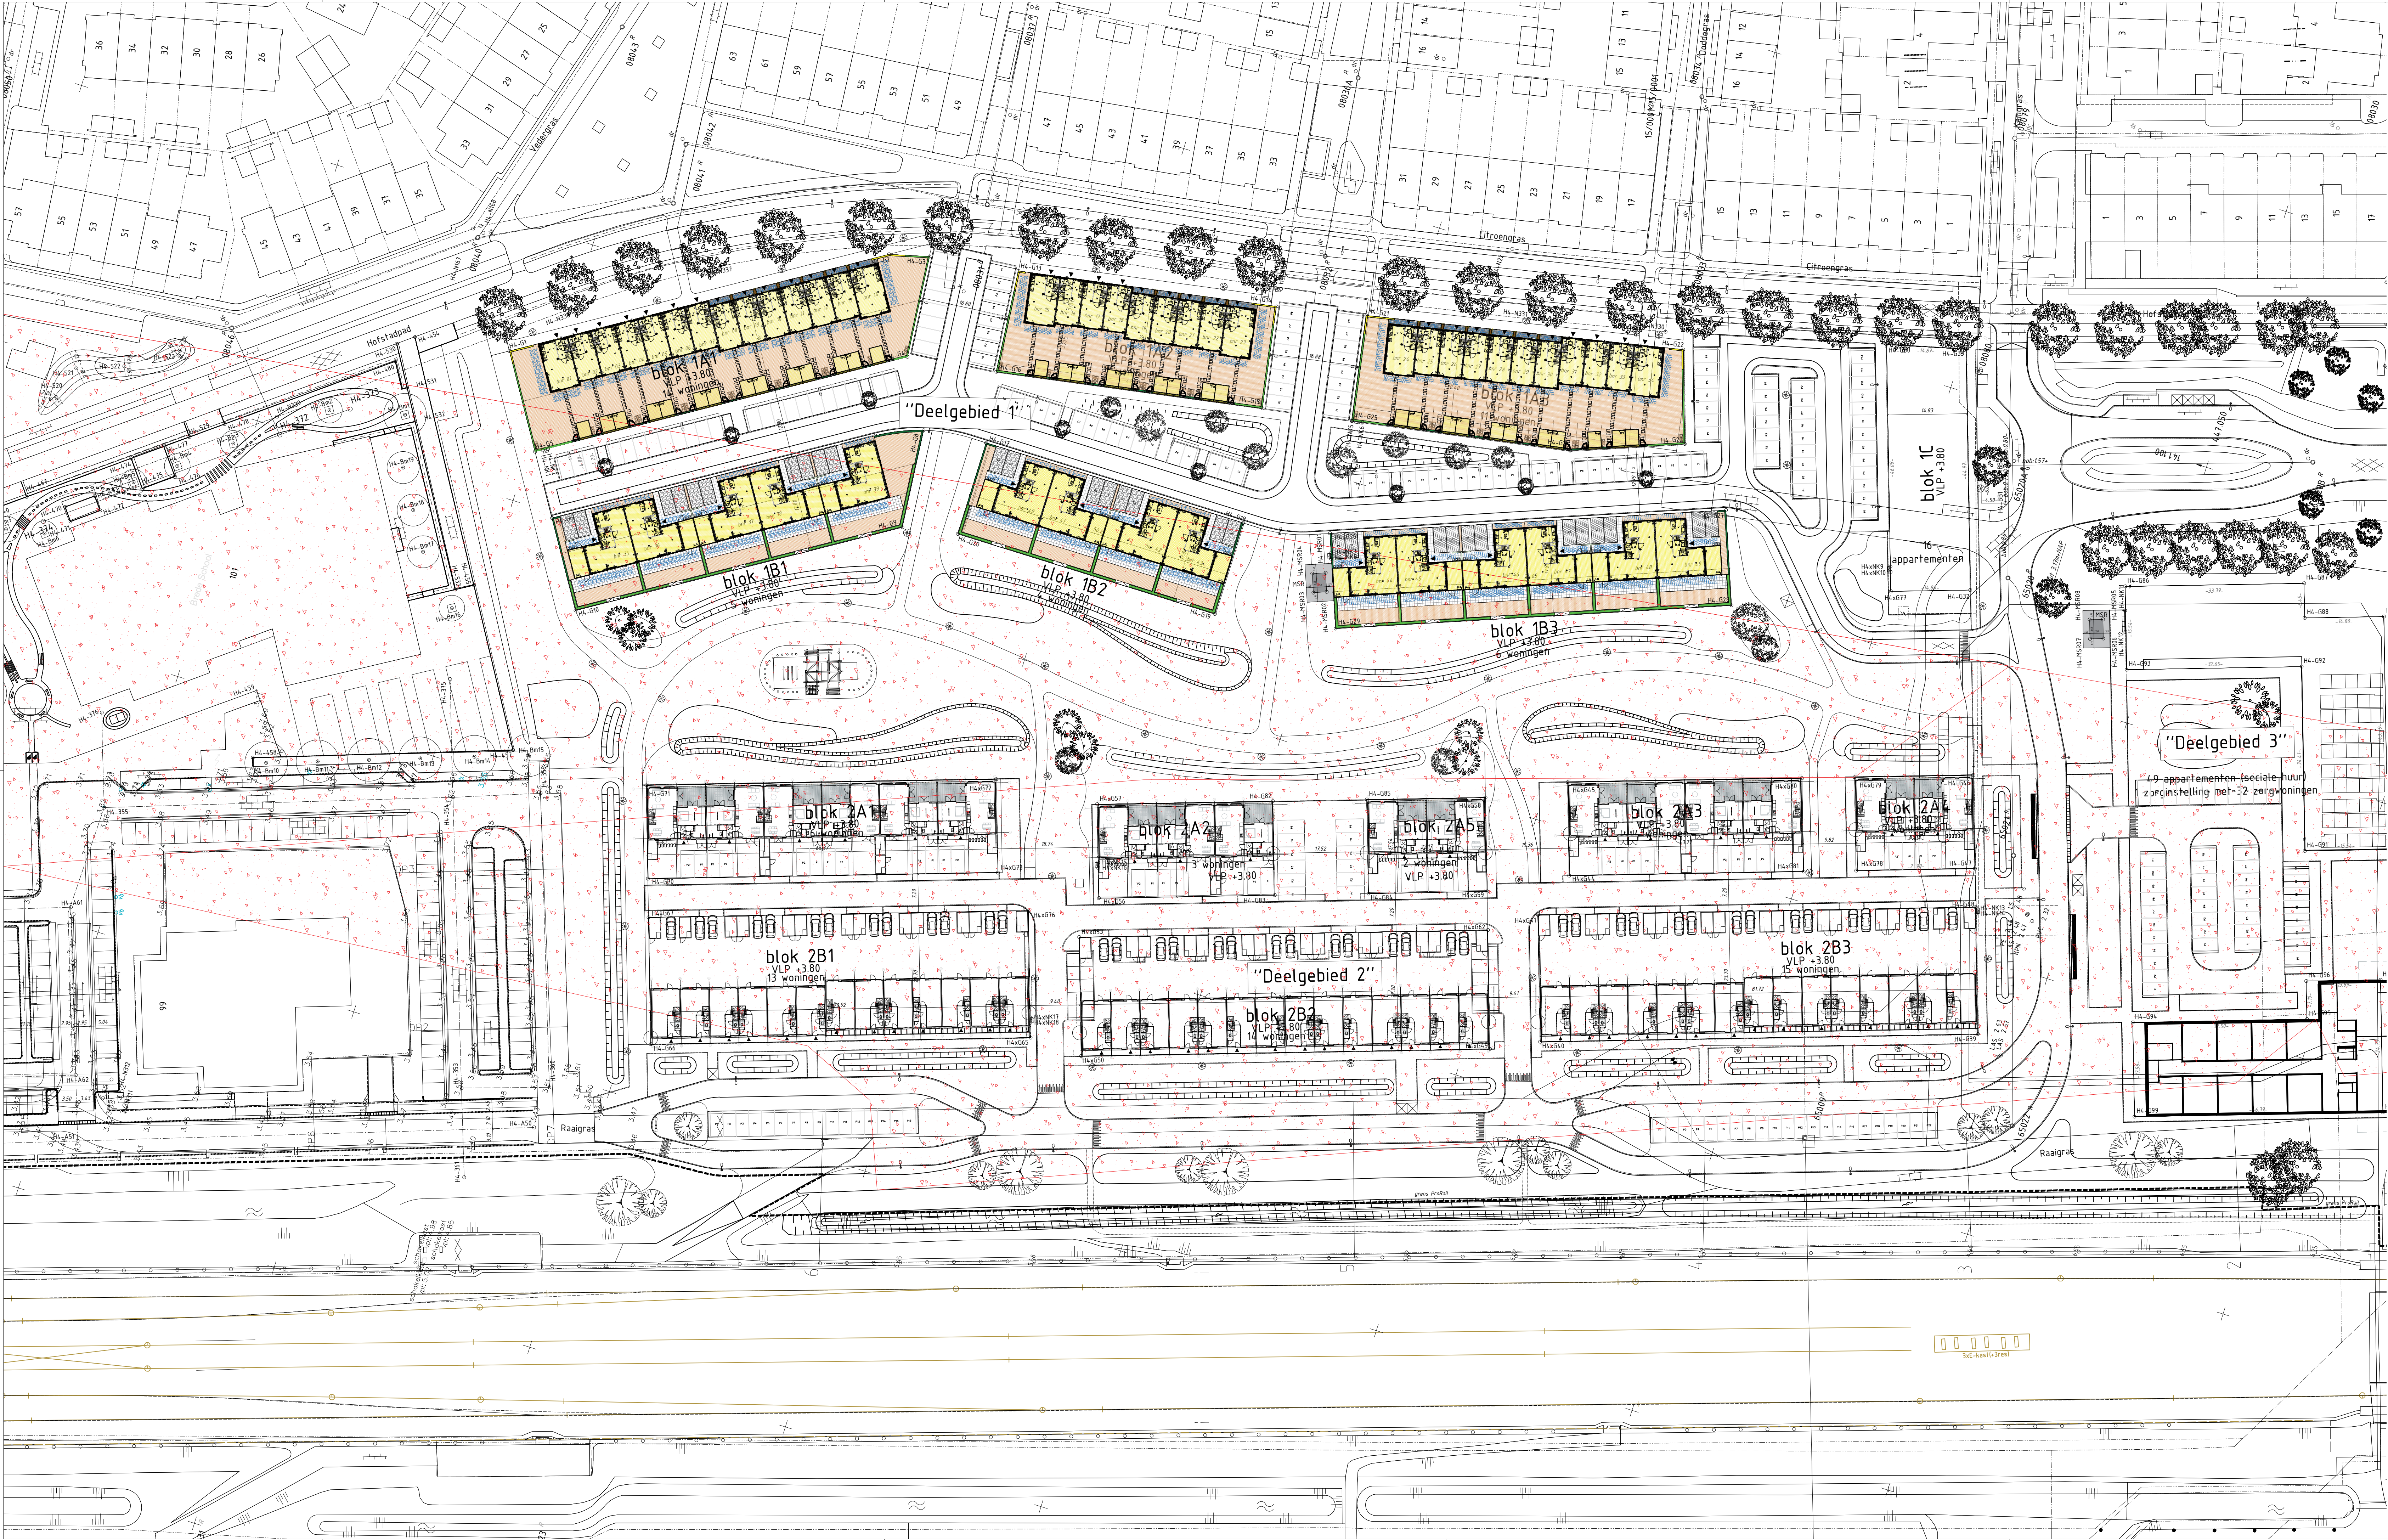


Legenda

- Metselwerk erf afscheiding circa 450 mm hoog
- Tuinaarde
- BKK klinkers
- Staptegels 40x60 cm naturel grijs
- Metalen raster hekwerk met een mix van klimplanten achterzijde berging circa 50% Toscaanse Jasmijn, 30% Hedera en 20% Clematis
- Hagen van olijfwilg voorzijde laag (aanplant 80 cm) en t.p.v. achtertuin hoog (aanplant 150 cm)
- Bebouwing
- Gebiedseigen grond
- Regenwater infiltratiekragen
- Metalen raster hekwerk, 1,8 m hoog met hedera
- Gebied archeologisch rijksmonument
- Parkeervak grasbeton
- Betonnen terras tegel achtertuin 50x50 cm kleur licht grijs
- Betonnen tegels voortuin 50x50 cm naturel grijs
- Betonnen U element circa 20cm hoog tuinzijde
- Hedera in metalen raster hekwerk eindhoogte 1m
- Hedera in metalen raster hekwerk eindhoogte 1m
- Olijfwilg laag totale hoogte inclusief U element 1m tuinzijde
- Betonnen traptreden
- Zwart metalen raster hek met zwart metalen poort 1,8 m hoog

Disclaimer

Deze tekening geeft naast de uitteefbare particuliere kavels een impressie van de inrichting van de openbare ruimte (wegen, parkeerplaatsen, groenvoorziening, openbare verlichting, speelvoorziening etc.) en is ontleend aan de gegevens van de gemeente en/of andere instanties. U dient er rekening mee te houden dat deze nog kunnen wijzigen.

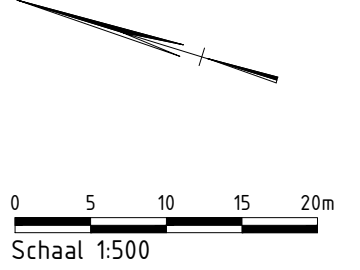

 Dura Vermeer Bouw Midden West BV Sparrenweg 31 2142 EN Cuijk Postbus 430 2100 AK Heerlen Telefoon: (023) 752 97 00 E-mail: dv-mw@dura-vermeer.nl	tek. nr. : DO-100	fase : 3a Definitief ontwerp
	getekend : RHE	datum : 17-04-2025
	afgekeurd : A1	getekend : 07-10-2025
	project : Hofstad Houten	wijzigingsnummer : 4
	onderdeel : Situatie plangebied	

schaal
1:500

status
Definitief
projectnummer
503100128