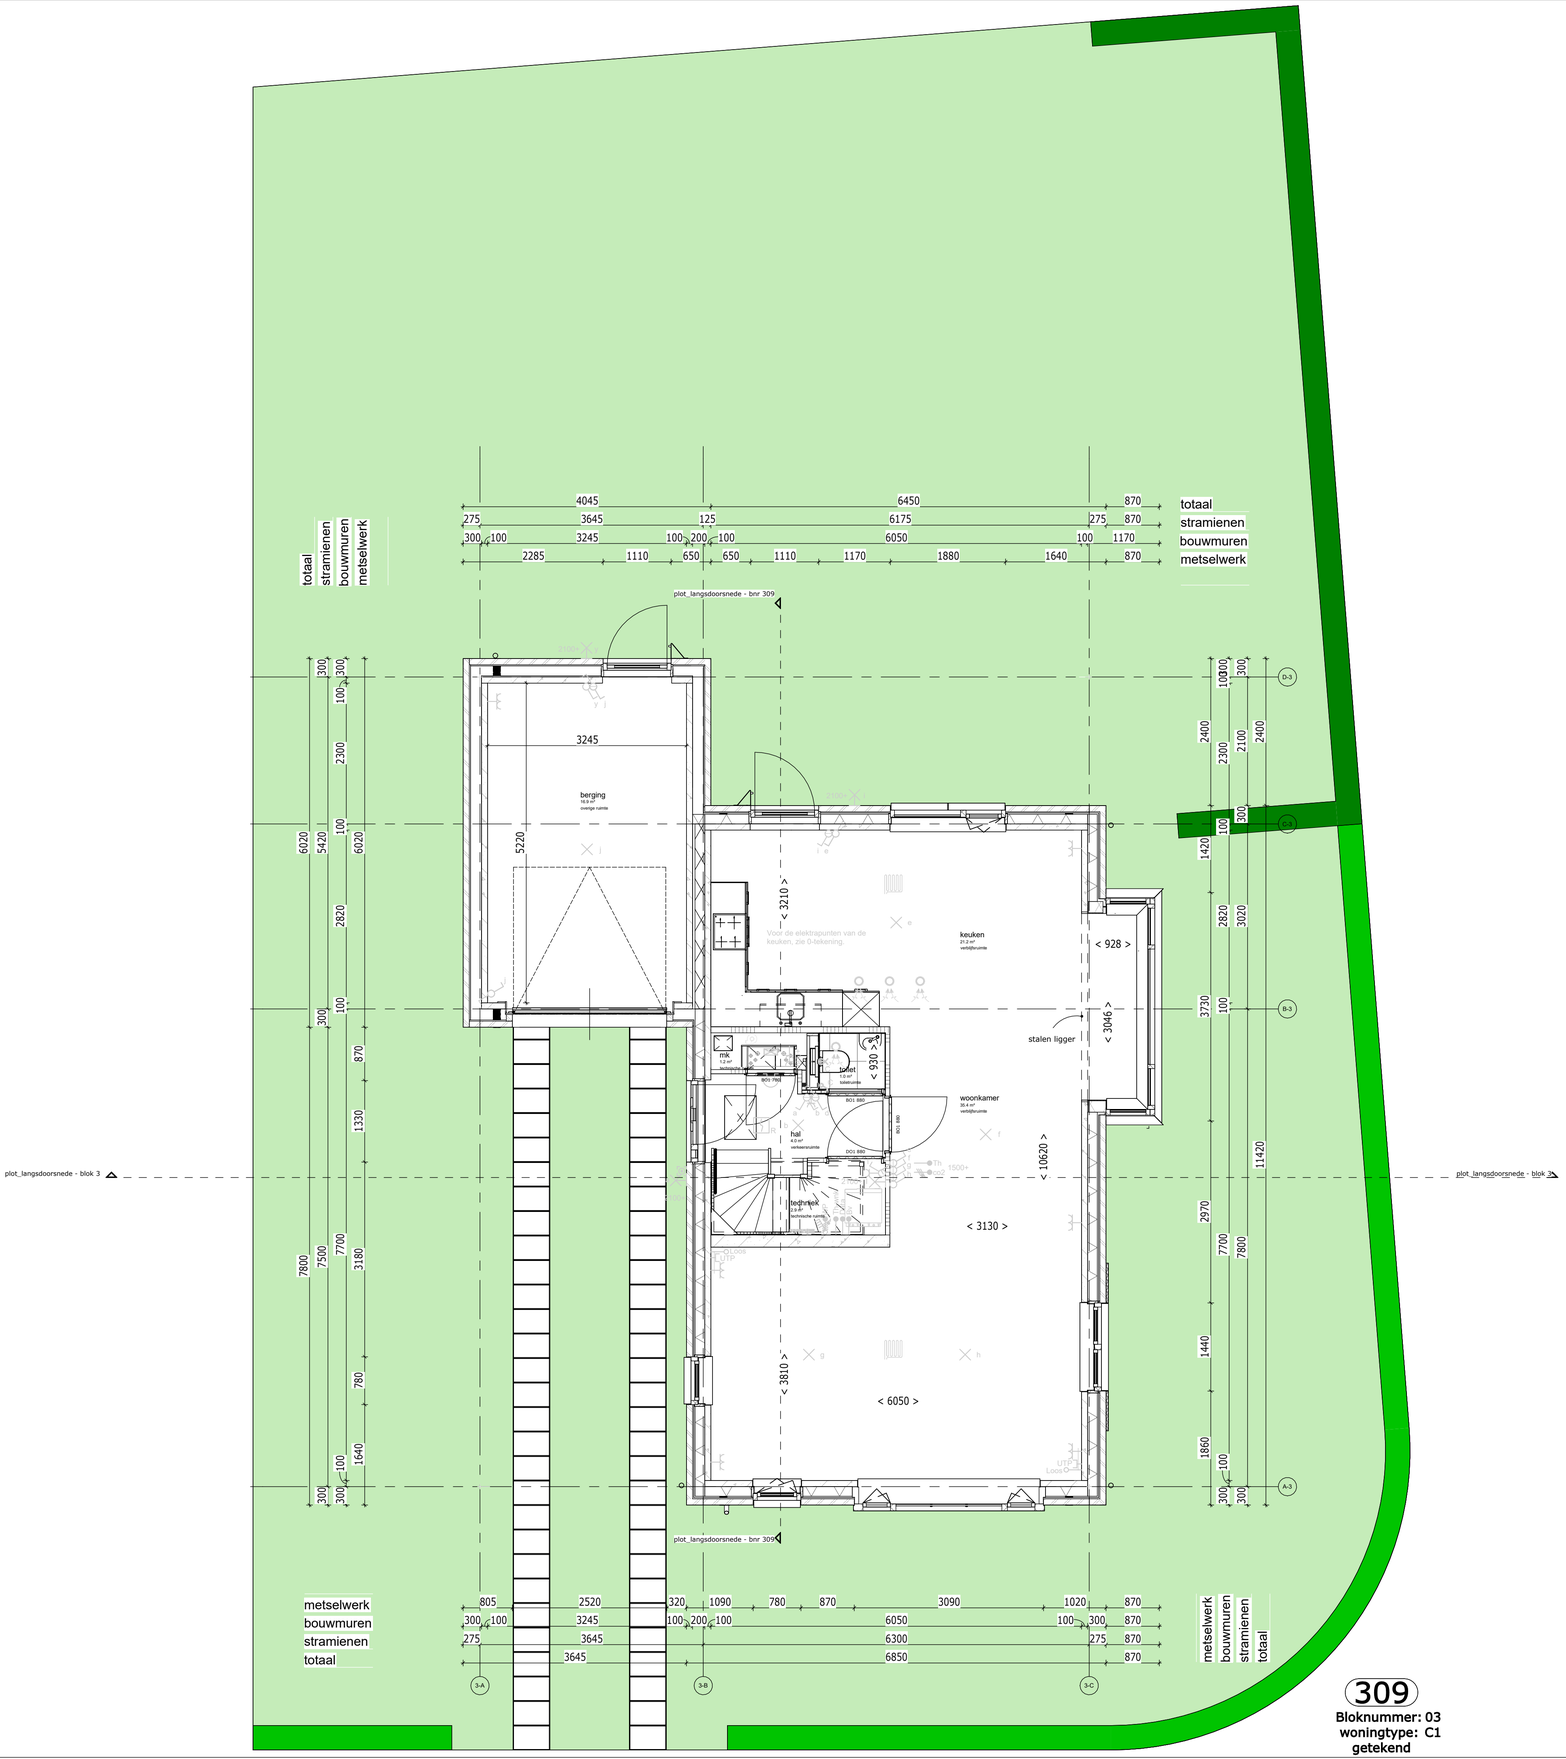


309

Bloknummer: 03
woningtype: C1
getekend

RENVOOI ELEKTRA

	signaalgever deurbel	hoogte,	2250+,
	beldrukker	hoogte,	1050+,
R	rookmelder optisch	hoogte,	plafond,
	1 polige schakelaar	hoogte,	1050+,
	wisselschakelaar	hoogte,	1050+,
	serieschakelaar	hoogte,	1050+,
	lichtaansluitpunt	hoogte,	plafond,
	wandlicht aansluitpunt	hoogte,	zie tekening,
	enkele wandcontactdoos	hoogte,	300+, zie tekening,
	dubb. wandcontactdoos hor.	hoogte,	300+, zie tekening,
	enk. wandcontactdoos utp	hoogte,	300+,
	leiding loos (controle draad)	hoogte,	300+,
th	leiding bedraad thermostaat	hoogte,	1500+,
	leiding bedraad	hoogte,	300+,
	centraal aardpunt	hoogte,	
	aansluitpunt 230V	hoogte,	1500+,
	perilex wcd 2x230V	hoogte,	650+,
	werkschakelaar 230V	hoogte,	zie tekening,
	werkschakelaar 400V	hoogte,	zie tekening,
			Zone t.b.v zonnepanelen * Aantallen en posities zijn indicatief

RENVOOI W-INSTALLATIES

	Mechanische ventilatiebox
	Omvormer voor zonne-energie
	ruimte wordt verwarmt middels vloerverwarming, lage temperatuur
	vloerverwarming-verdeler
	afzuigventiel MV
	wandafzuigventiel MV

RENVOOI BOUWKUNDIG


	Metselwerk
	Isolatie
	Betonwand 100, 200
	Lichte scheidingswand 70, 100
	Lichte scheidingswand 100, geluidswerend
	Binnendeur met stalen kozijn
	Houten buitenkozijn
30 30	WBDBO

RENVOOI TERREIN

	Haag (eindhoogte ca. 1.80m), aanplant ca. 1.50 m Hedera met hekwerk, hekwerk hoog 1.80m
	Haag (eindhoogte ca. 1.00m), aanplant ca. 0.75 m mix van 3 soorten
	Tuinpoort
	Tuinmuur met stalen hekwerk

AFKORTINGEN

Afz		afzuigkap
b		boiler
Combi		combimagnetron
Co2		Co2 melder
E-rad		badkamer radiator
Hh		wcd algemeen (huishoudelijk)
KK		koelkast
Wp		waterpomp
MV		mechanische ventilatie
PV		zonnepanelen
Th		thermostaat
v.v.v.		verdeler vloerverwarming
Vw		vaatwasser
WD		wasdroger
WM		wasmachine

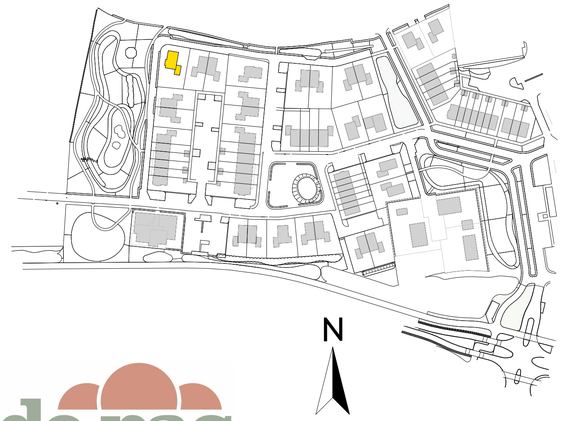

de pas
DORP IN BLOEI


DEFINITIEF

De Pas deelplan Y fase 5 veld 3A
werknr.: 11116

Begane grond bnr 309

tek.nr.: 01.230
datum: 01-10-2026
schaal: 1:50
wijziging:
formaat: A1 (L)
getekend: JV (Trebbe)

Trebbe NoordOost B.V.
telefoon: 088 259 00 00
website: www.trebbe.nl
weusten liedenbaum architecten
TREBBE ONTWIKKELT EN BOUWT

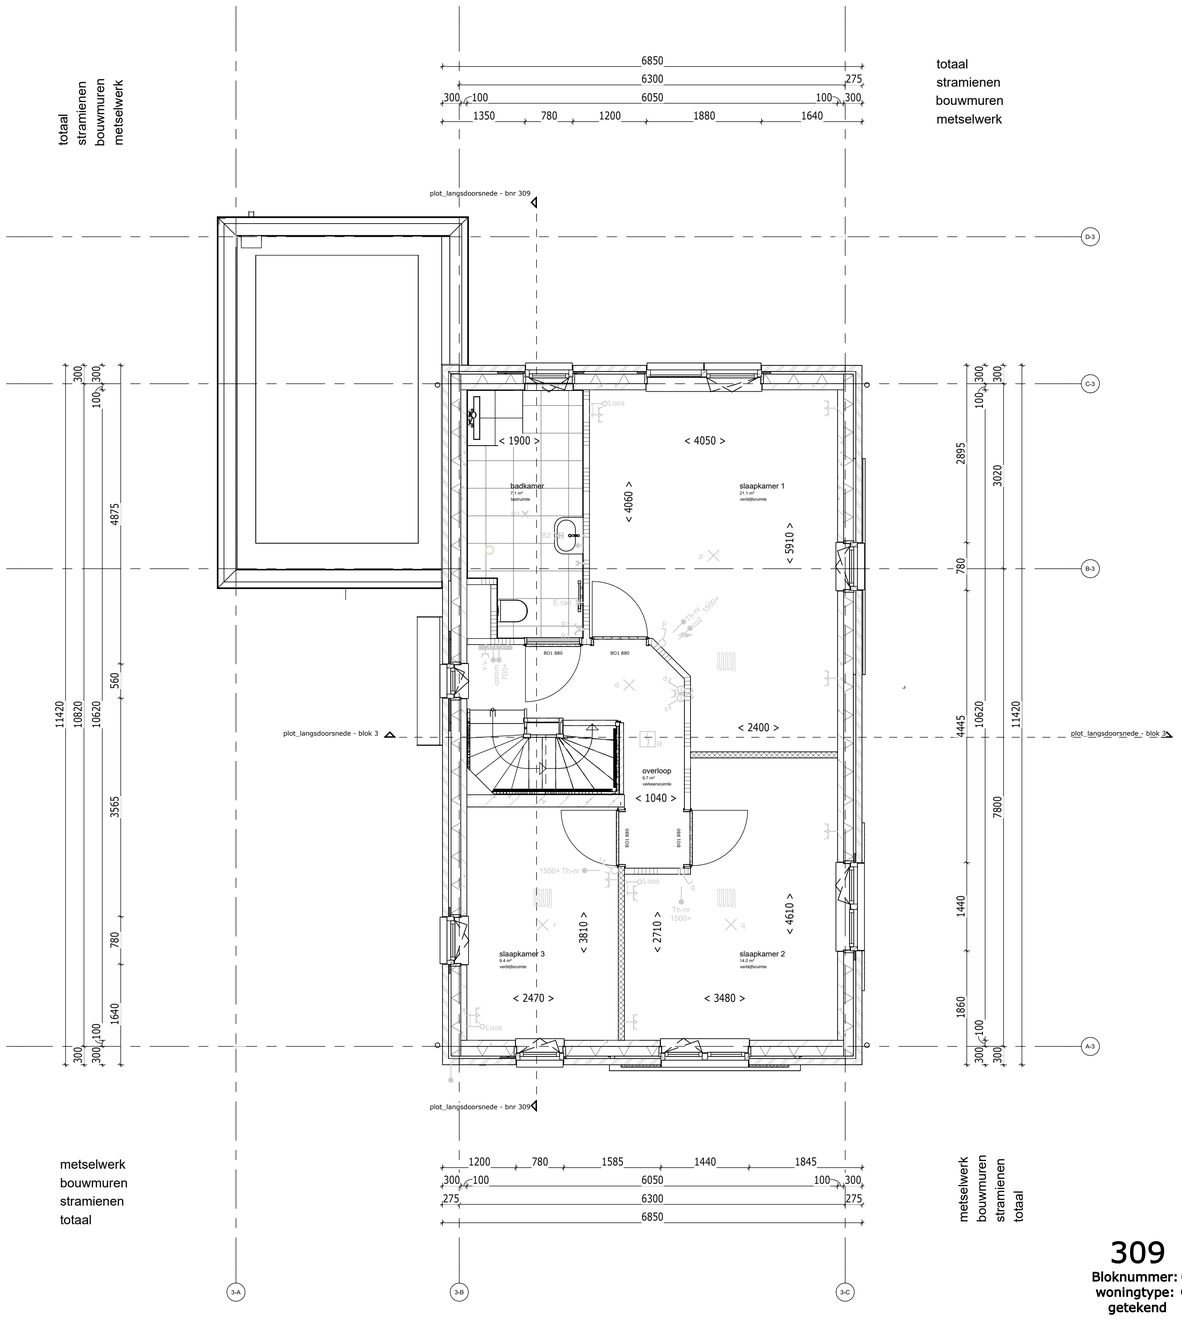

RENVOOI ELEKTRA

	signaalgever deurbel	hoogte, 2250+,
	beldrukker	hoogte, 1050+,
R	rookmelder optisch	hoogte, plafond,
	1 polige schakelaar	hoogte, 1050+,
	wisselschakelaar	hoogte, 1050+,
	serieschakelaar	hoogte, 1050+,
	lichtaansluitpunt	hoogte, plafond,
	wandlicht aansluitpunt	hoogte, zie tekening,
	enkele wandcontactdoos	hoogte, 300+, zie tekening,
	dubb. wandcontactdoos hor.	hoogte, 300+, zie tekening,
	enk. wandcontactdoos utp	hoogte, 300+,
	leiding loos (controle draad)	hoogte, 300+,
th	leiding bedraad thermostaat	hoogte, 1500+,
	leiding bedraad	hoogte, 300+,
	centraal aardpunt	hoogte,
	aansluitpunt 230V	hoogte, 1500+,
	perilex wcd 2x230V	hoogte, 650+,
	werkschakelaar 230V	hoogte, zie tekening,
	werkschakelaar 400V	hoogte, zie tekening,
		Zone t.b.v zonnepanelen * Aantallen en posities zijn indicatief

RENVOOI W-INSTALLATIES

	Mechanische ventilatiebox
	Omvormer voor zonne-energie
	ruimte wordt verwarmt middels vloerverwarming, lage temperatuur
	vloerverwarming-verdeler
	afzuigventiel MV
	wandafzuigventiel MV

RENVOOI BOUWKUNDIG


	Metselwerk
	Isolatie
	Betonwand 100, 200
	Lichte scheidingswand 70, 100
	Lichte scheidingswand 100, geluidswerend
	Binnendeur met stalen kozijn
	Houten buitenkozijn
30 30	WBDBO

RENVOOI TERREIN

	Haag (eindhoogte ca. 1.80m), aanplant ca. 1.50 m Hedera met hekwerk, hekwerk hoog 1.80m
	Haag (eindhoogte ca. 1.00m), aanplant ca. 0.75 m mix van 3 soorten
	Tuinpoort
	Tuinmuur met stalen hekwerk

AFKORTINGEN

Afz		afzuigkap
b		boiler
Combi		combimagnetron
Co2		Co2 melder
E-rad		badkamer radiator
Hh		wcd algemeen (huishoudelijk)
KK		koelkast
Wp		waterpomp
MV		mechanische ventilatie
PV		zonnepanelen
Th		thermostaat
v.v.v.		verdeler vloerverwarming
Vw		vaatwasser
WD		wasdroger
WM		wasmachine

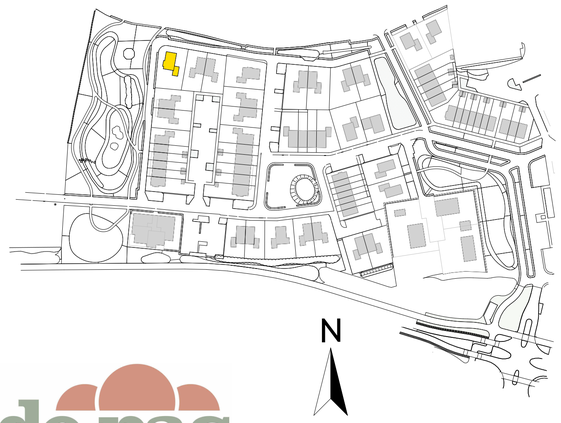

309

Bloknummer: 03
woningtype: C1
getekend

de pas
DORP IN BLOEI


DEFINITIEF

De Pas deelplan Y fase 5 veld 3A — werknr.: 11116

Eerste verdieping bnr 309

tek.nr.: 01.231 — datum: 01-10-2026
schaal: 1:50 — wijziging:
formaat: A1 (L)
getekend: JV (Trebbe)

Trebbe NoordOost B.V.
telefoon: 088 259 00 00
website: www.trebbe.nl
weusten liedenbaum architecten
TREBBE ONTWIKKELT EN BOUWT

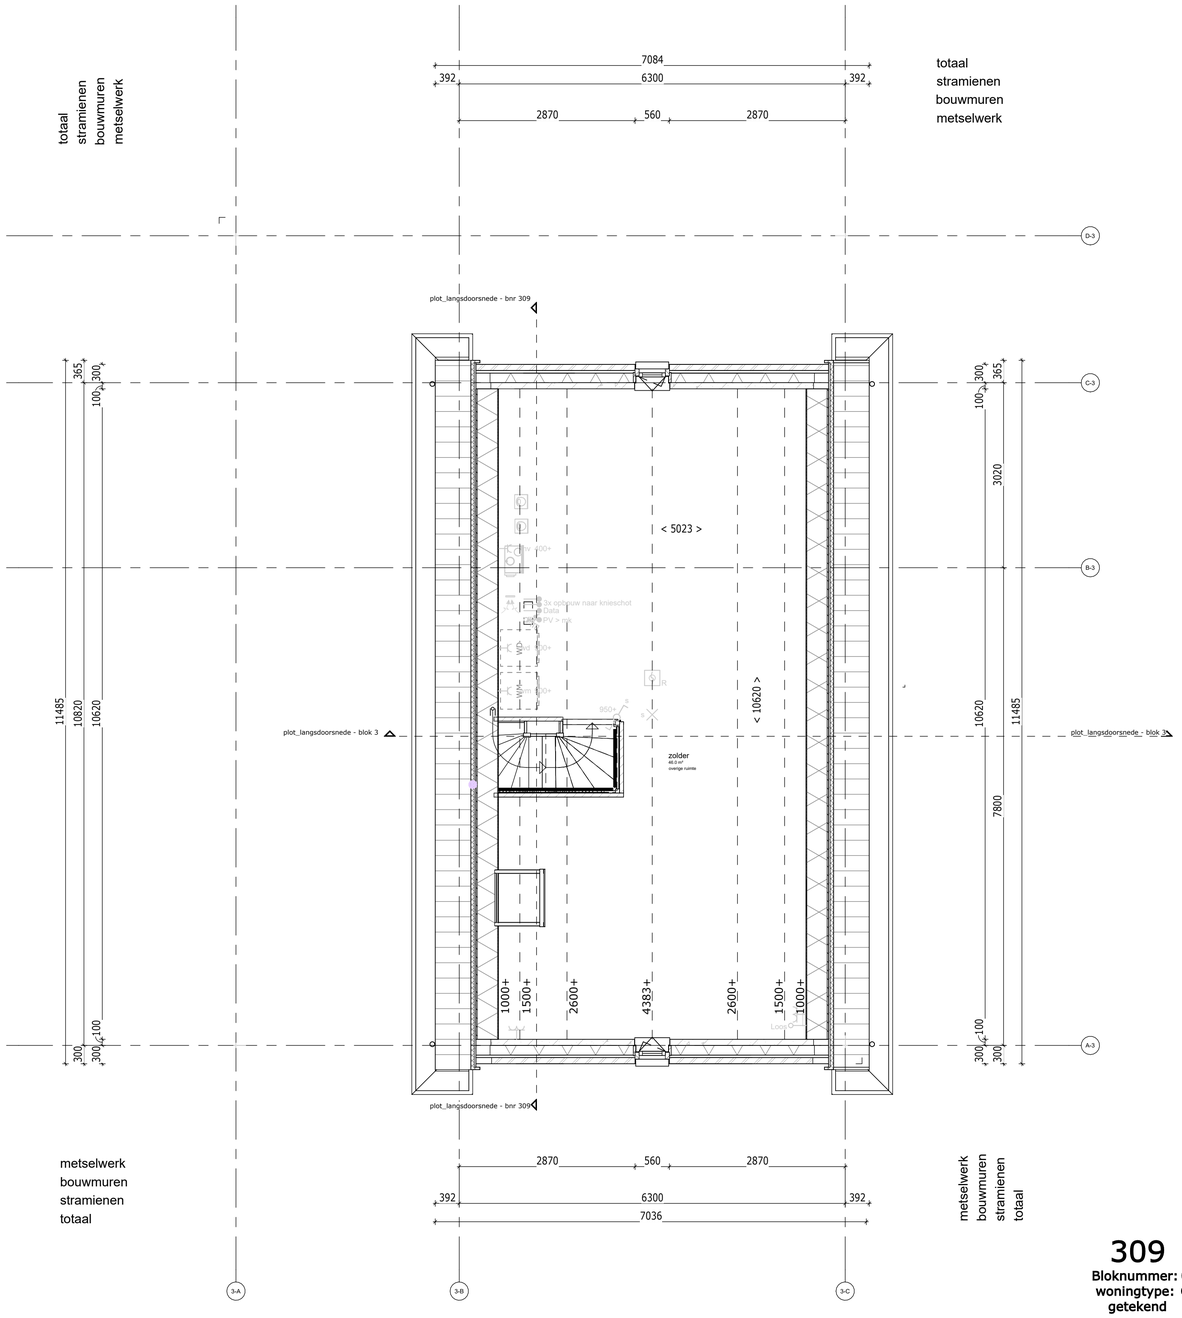

RENVOOI ELEKTRA

	signaalgever deurbel	hoogte, 2250+,
	beldrukker	hoogte, 1050+,
R	rookmelder optisch	hoogte, plafond,
	1 polige schakelaar	hoogte, 1050+,
	wisselschakelaar	hoogte, 1050+,
	serieschakelaar	hoogte, 1050+,
	lichtaansluitpunt	hoogte, plafond,
	wandlicht aansluitpunt	hoogte, zie tekening,
	enkele wandcontactdoos	hoogte, 300+, zie tekening,
	dubb. wandcontactdoos hor.	hoogte, 300+, zie tekening,
	enk. wandcontactdoos utp	hoogte, 300+,
	leiding loos (controle draad)	hoogte, 300+,
th	leiding bedraad thermostaat	hoogte, 1500+,
	leiding bedraad	hoogte, 300+,
	centraal aardpunt	hoogte,
	aansluitpunt 230V	hoogte, 1500+,
	perilex wcd 2x230V	hoogte, 650+,
	werkschakelaar 230V	hoogte, zie tekening,
	werkschakelaar 400V	hoogte, zie tekening,
		Zone t.b.v zonnepanelen * Aantallen en posities zijn indicatief

RENVOOI W-INSTALLATIES

- Mechanische ventilatiebox
- Omvormer voor zonne-energie
- ruimte wordt verwarmt middels vloerverwarming, lage temperatuur
- vloerverwarming-verdeler
- afzuigventiel MV
- wandafzuigventiel MV

RENVOOI BOUWKUNDIG


- Metselwerk
- Isolatie
- Betonwand 100, 200
- Lichte scheidingswand 70, 100
- Lichte scheidingswand 100, geluidswerend
- Binnendeur met stalen kozijn
- Houten buitenkozijn
- WBDBO

RENVOOI TERREIN

- Haag (eindhoogte ca. 1.80m), aanplant ca. 1.50 m Hedera met hekwerk, hekwerk hoog 1.80m
- Haag (eindhoogte ca. 1.00m), aanplant ca. 0.75 m mix van 3 soorten
- Tuinpoort
- Tuinmuur met stalen hekwerk

AFKORTINGEN

Afz		afzuigkap
b		boiler
Combi		combimagnetron
Co2		Co2 melder
E-rad		badkamer radiator
Hh		wcd algemeen (huishoudelijk)
KK		koelkast
Wp		waterpomp
MV		mechanische ventilatie
PV		zonnepanelen
Th		thermostaat
v.v.v.		verdeler vloerverwarming
Vw		vaatwasser
WD		wasdroger
WM		wasmachine

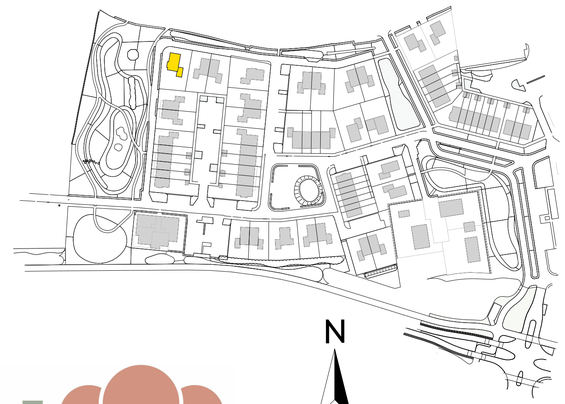

de pas
DORP IN BLOEI

DEFINITIEF

309
Bloknummer: 03
woningtype: C1
getekend


De Pas deelplan Y fase 5 veld 3A
Tweede verdieping bnr 309

werknr.: 11116

tek.nr.: 01.232
schaal: 1:50
formaat: A1 (L)
getekend: JV (Trebbe)

datum: 01-10-2026
wijziging:

Trebbe NoordOost B.V.
telefoon: 088 259 00 00
website: www.trebbe.nl
weusten liedenbaum architecten
TREBBE ONTWIKKELT EN BOUWT

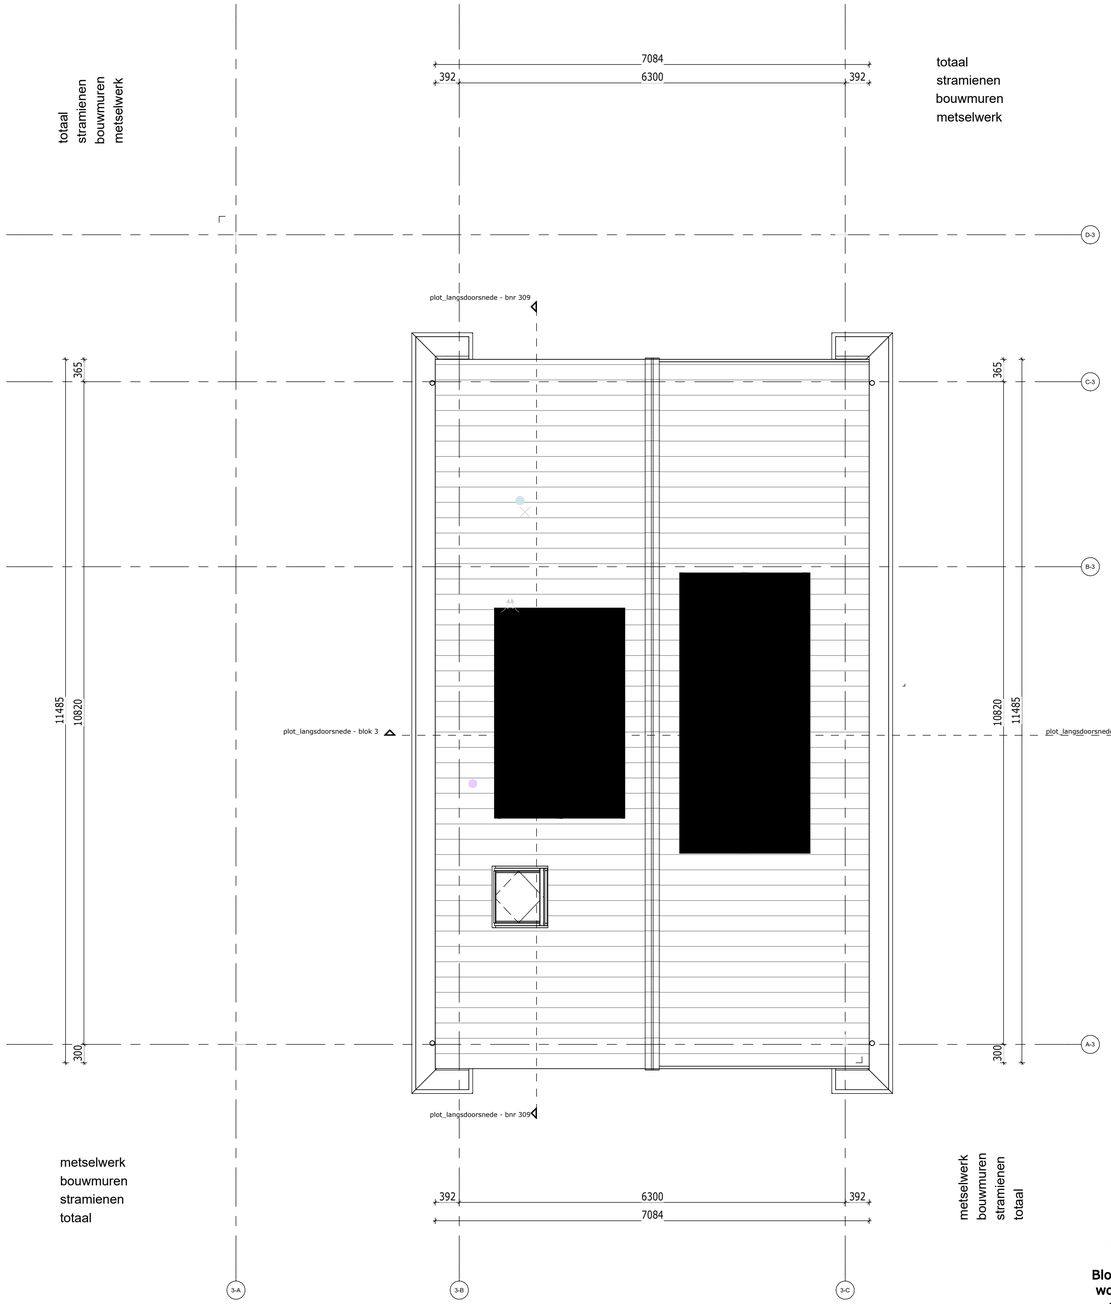

RENVOOI ELEKTRA

	signaalgever deurbel	hoogte, 2250+,
	beldrukker	hoogte, 1050+,
R	rookmelder optisch	hoogte, plafond,
	1 polige schakelaar	hoogte, 1050+,
	wisselschakelaar	hoogte, 1050+,
	serieschakelaar	hoogte, 1050+,
	lichtaansluitpunt	hoogte, plafond,
	wandlicht aansluitpunt	hoogte, zie tekening,
	enkele wandcontactdoos	hoogte, 300+, zie tekening,
	dubb. wandcontactdoos hor.	hoogte, 300+, zie tekening,
	enk. wandcontactdoos utp	hoogte, 300+,
	leiding loos (controle draad)	hoogte, 300+,
th	leiding bedraad thermostaat	hoogte, 1500+,
	leiding bedraad	hoogte, 300+,
	centraal aardpunt	hoogte,
	aansluitpunt 230V	hoogte, 1500+,
	perilex wcd 2x230V	hoogte, 650+,
	werkschakelaar 230V	hoogte, zie tekening,
	werkschakelaar 400V	hoogte, zie tekening,
		Zone t.b.v zonnepanelen * Aantallen en posities zijn indicatief

RENVOOI W-INSTALLATIES

	Mechanische ventilatiebox
	Omvormer voor zonne-energie
	ruimte wordt verwarmt middels vloerverwarming, lage temperatuur
	vloerverwarming-verdeler
	afzuigventiel MV
	wandafzuigventiel MV

RENVOOI BOUWKUNDIG


	Metselwerk
	Isolatie
	Betonwand 100, 200
	Lichte scheidingswand 70, 100
	Lichte scheidingswand 100, geluidswerend
	Binnendeur met stalen kozijn
	Houten buitenkozijn
30 30	WBDBO

RENVOOI TERREIN

	Haag (eindhoogte ca. 1.80m), aanplant ca. 1.50 m Hedera met hekwerk, hekwerk hoog 1.80m
	Haag (eindhoogte ca. 1.00m), aanplant ca. 0.75 m mix van 3 soorten
	Tuinpoort
	Tuinmuur met stalen hekwerk

AFKORTINGEN

Afz		afzuigkap
b		boiler
Combi		combimagnetron
Co2		Co2 melder
E-rad		badkamer radiator
Hh		wcd algemeen (huishoudelijk)
KK		koelkast
Wp		waterpomp
MV		mechanische ventilatie
PV		zonnepanelen
Th		thermostaat
v.v.v.		verdeler vloerverwarming
Vw		vaatwasser
WD		wasdroger
WM		wasmachine

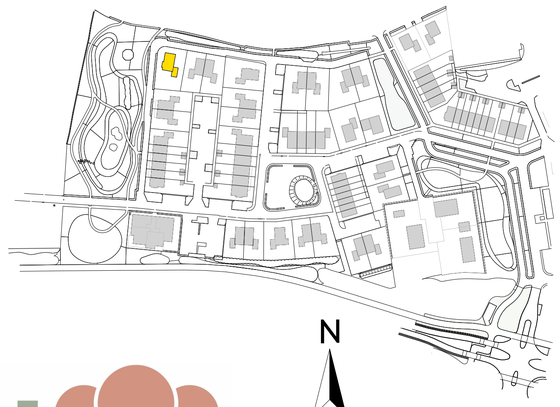

309

Bloknummer: 03
woningtype: C1
getekend

de pas
DORP IN BLOEI

DEFINITIEF

De Pas deelplan Y fase 5 veld 3A — werknr.: 11116

Dak bnr 309

tek.nr.: 01.233 — datum: 01-10-2026
schaal: 1:50 — wijziging:
formaat: A1 (L)
getekend: JV (Trebbe)


Trebbe NoordOost B.V.
telefoon: 088 259 00 00
website: www.trebbe.nl
weusten liedenbaum architecten
TREBBE ONTWIKKELT EN BOUWT



Voorgevel




Rechter zijgevel

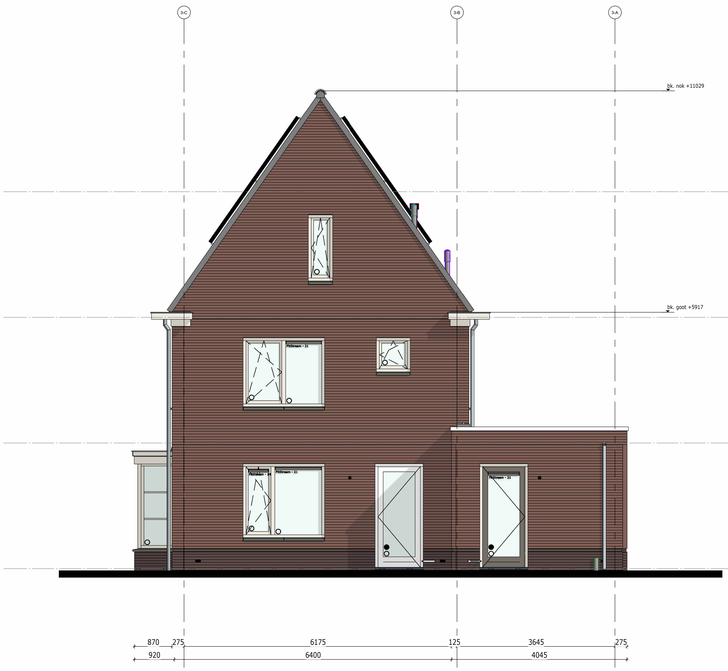

Achtergevel



Linker zijgevel

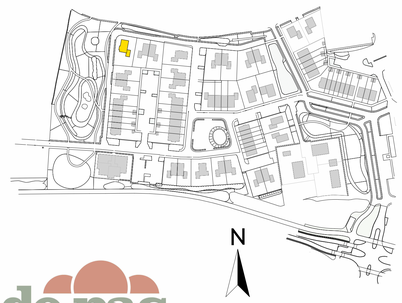

de pas
DORP IN BLOEI

DEFINITIEF

De Pas deelplan Y fase 5 veld 3A
Gevels bnr 309

werknr.: 11116


tek.nr.: 01.330
schaal: 1:50
formaat: A0 (L)
getekend: JV (Trebbe)

datum: 01-10-2026
wijziging:

Trebbe NoordOost B.V.
telefoon: 088 259 00 00
website: www.trebbe.nl

weusten liedenbaum architecten


TREBBE
ONTWIKKELT EN BOUWT

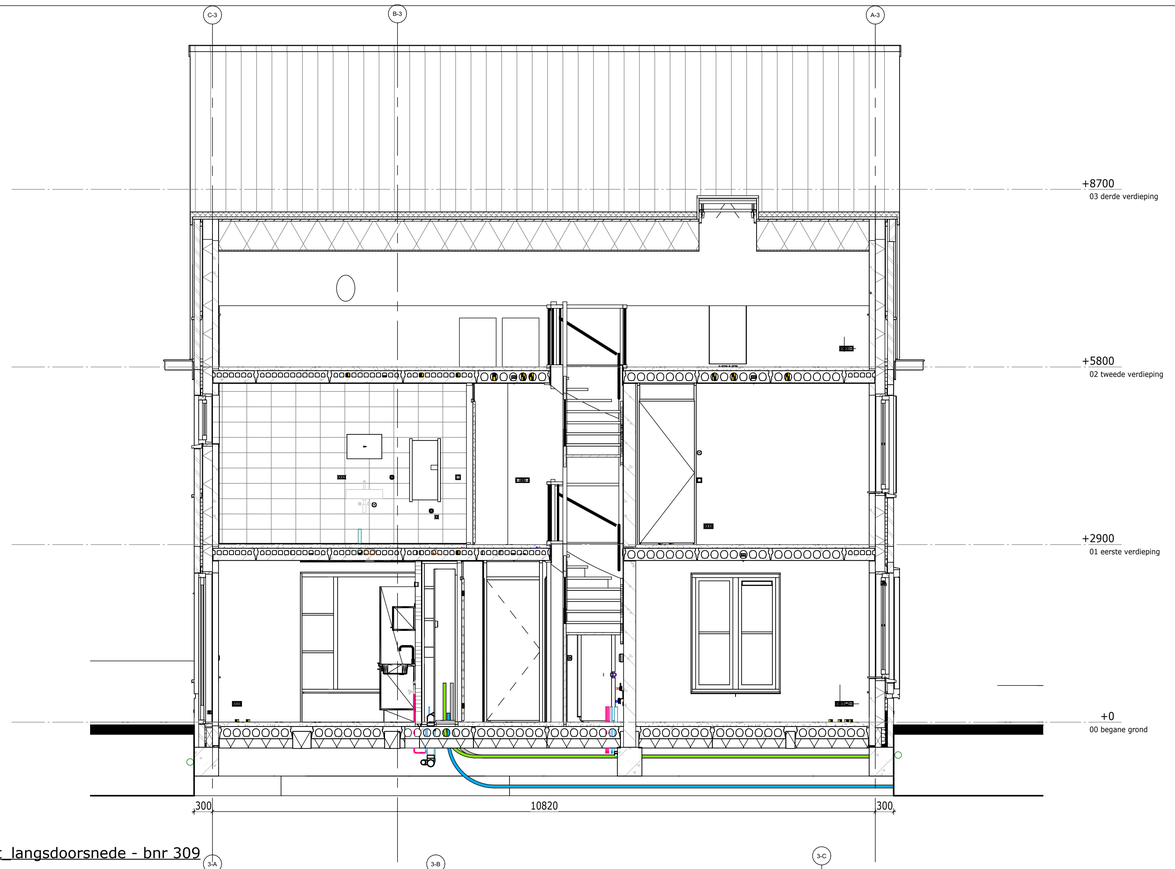

plot_langsdoorsnede - bnr 309



plot_langsdoorsnede - blok 3

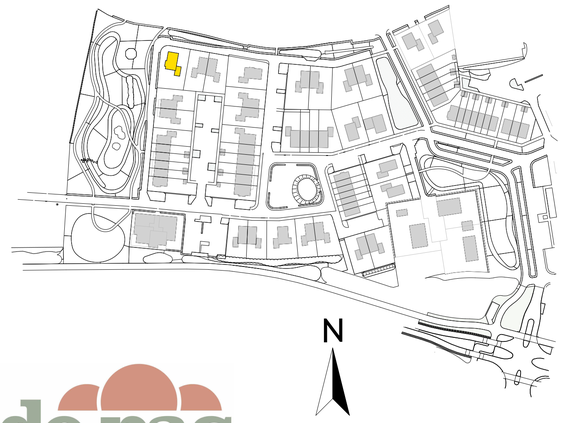

de pas
DORP IN BLOEI

DEFINITIEF

De Pas deelplan Y fase 5 veld 3A
Doorsneden bnr 309

werknr.: 11116

tek.nr.: 01.430
schaal: 1:50
formaat: A0 (L)
getekend: JV (Trebbe)

datum: 01-10-2026
wijziging:

Trebbe NoordOost B.V.
telefoon: 088 259 00 00
website: www.trebbe.nl

weusten liedenbaum architecten

TREBBE
ONTWIKKELT EN BOUWT