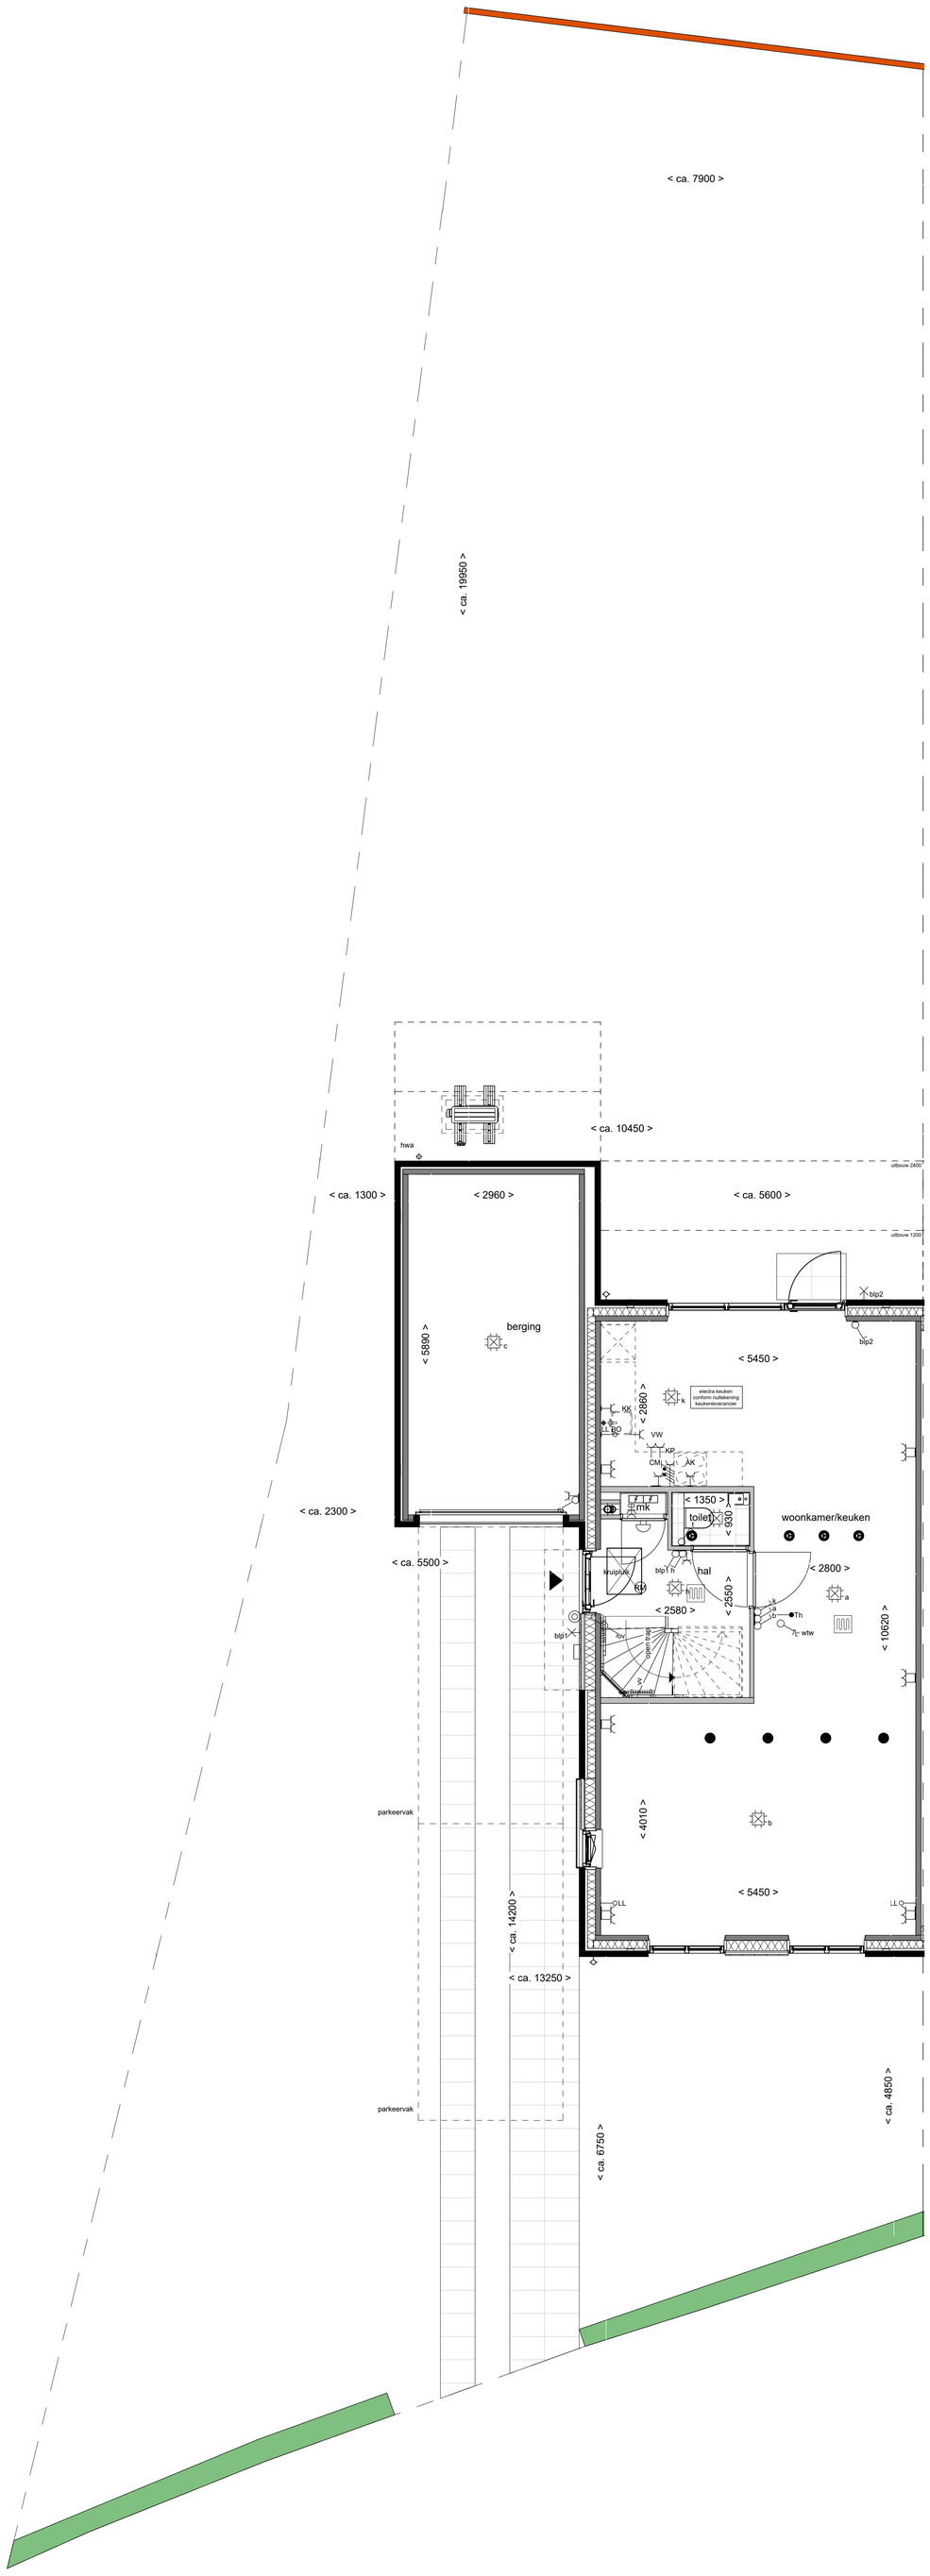

Begane Grond

1 : 50

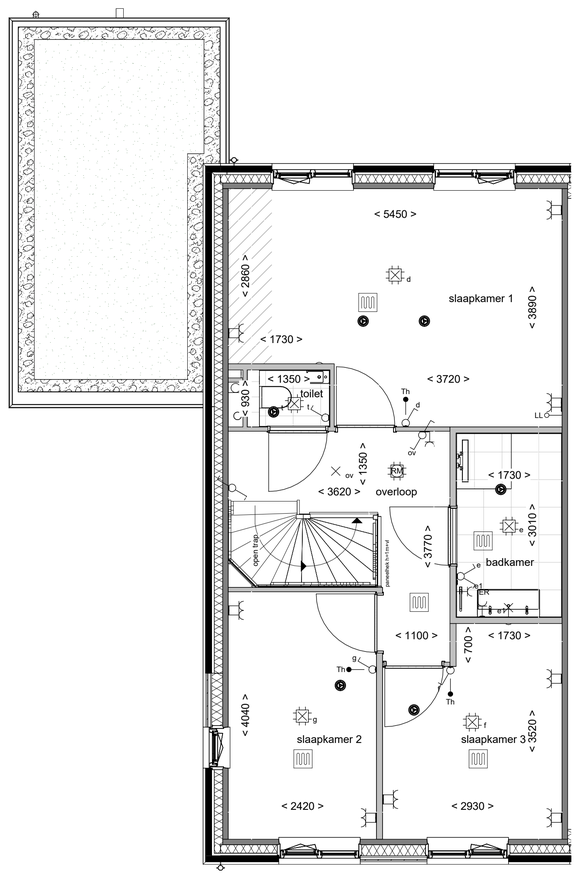

Eerste Verdieping

1 : 50

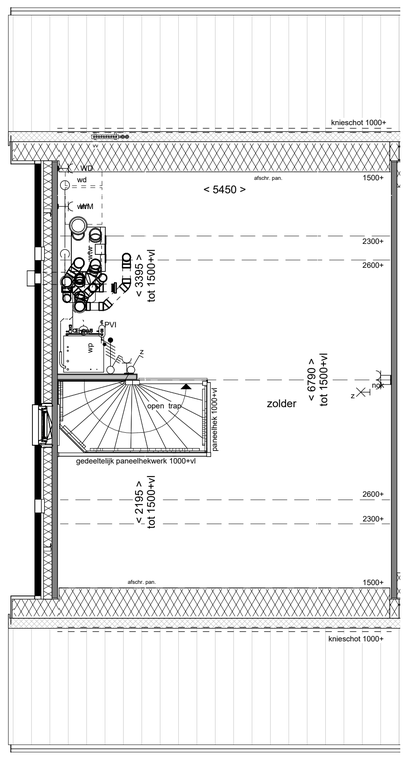

Tweede Verdieping

1 : 50

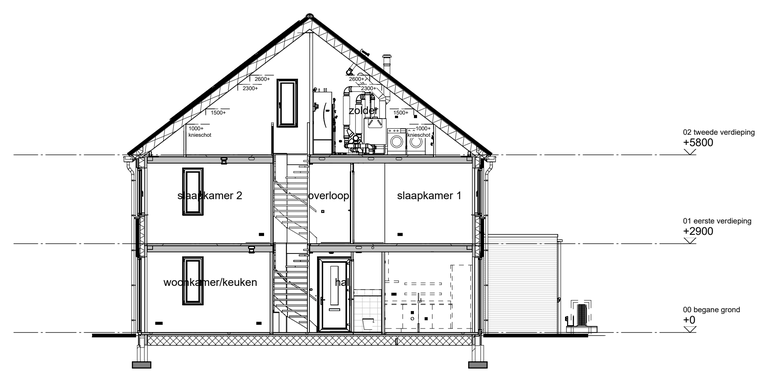

Doorsnede A-A

1 : 100

Renvooi bouwkundig

- entree woning
- metselwerk
- isolatie
- dragende wand
- niet dragende binnenwand
- binnendeurkozijn (met bovenlicht)
- kruipluik
- wm — opstelplaats wasmachine
- wd — opstelplaats wasdroger
- AK — afzuigkap
- afschr. pan. — afschroefbaar paneel
- CM — combimagnetron
- ER — elektrische radiator
- KP — kookplaat
- LL — loze leiding naar meterkast
- LL BO — loze leiding naar meterkast tbv boiler
- mk — meterkast
- PVI — pv-installatie
- vw — vaatwasser
- kk — opstelplaats koelkast
- principe opstelling keukenblok
- onbenoemde ruimte volgens krijtstreepmethode
- kavelgrens
- hekwerk voorzien van klimop ca. 1800mm hoog
- hagen ca. 600-800mm hoog
- hagen ca. 1000-1200mm hoog
- tegelpad 400x600mm
- houten kolom t.bv. pergola

Renvooi installaties

- aansluitpunt licht, wand
- centraaldoos met lichtpunt
- armatuur aan de wand
- rookmelder
- aansluitpunt niet bedraad / loos
- aansluitpunt bedraad data, niet afgemonteerd
- beldrukker
- schel
- schakelaar, 1-polig
- werkschakelaar tbv PV-panelen
- driestandenschakelaar tbv wtw
- schakelaar, wissel
- schakelaar, serie
- wandcontactdoos 1-voudig met beschermingscontact
- wandcontactdoos 2-voudig met beschermingscontact
- thermostaatleiding, bedraad
- wandcontactdoos tbv warmteterugwinunit
- wtw — mechanische ventilatie unit met wtw
- wp — warmtepomp
- inblaasventiel mechanische ventilatie
- afzuigventiel mechanische ventilatie
- verdeler vloerverwarming
- ruimte vzv vloerverwarming
- elektrische radiator (ER)
- kanalen in het zicht
- doucheput
- lijngoot douche
- ss — armatuur op schemerschakelaar

Disclaimer

- Alle maten op de tekening zijn in millimeters tenzij anders aangegeven.
- Alle maten op de tekening zijn circa-maten en niet geschikt voor opdrachten aan derden.
- De keukeninrichting en opstelplaats van de wasmachine en wasdroger die op de tekening is aangegeven dienen uitsluitend ter oriëntatie.
- De positie van de op tekening aangegeven schakelaars, aansluitpunten en wand- en plafondlichtpunten zijn indicatief.
- De op tekening aangegeven installaties zoals pv-panelen, radiatoren, convectoren en mv-punten zijn indicatief; afmeting, locatie en de aantallen volgens nadere opgave van de installateur.

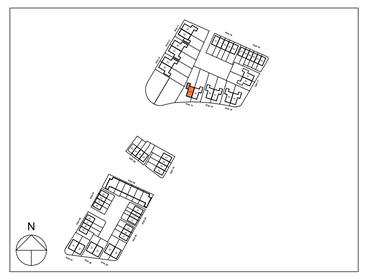

Bovenkamp

Tekening:	Overzichtstekening bouwnummer 54
Woningtype:	E57
Bouwnummer:	54
Bladnummer:	VT-BN54-01
Bladformaat:	A0
Schaal:	1:50 / 1:100
Datum:	01-09-2026