


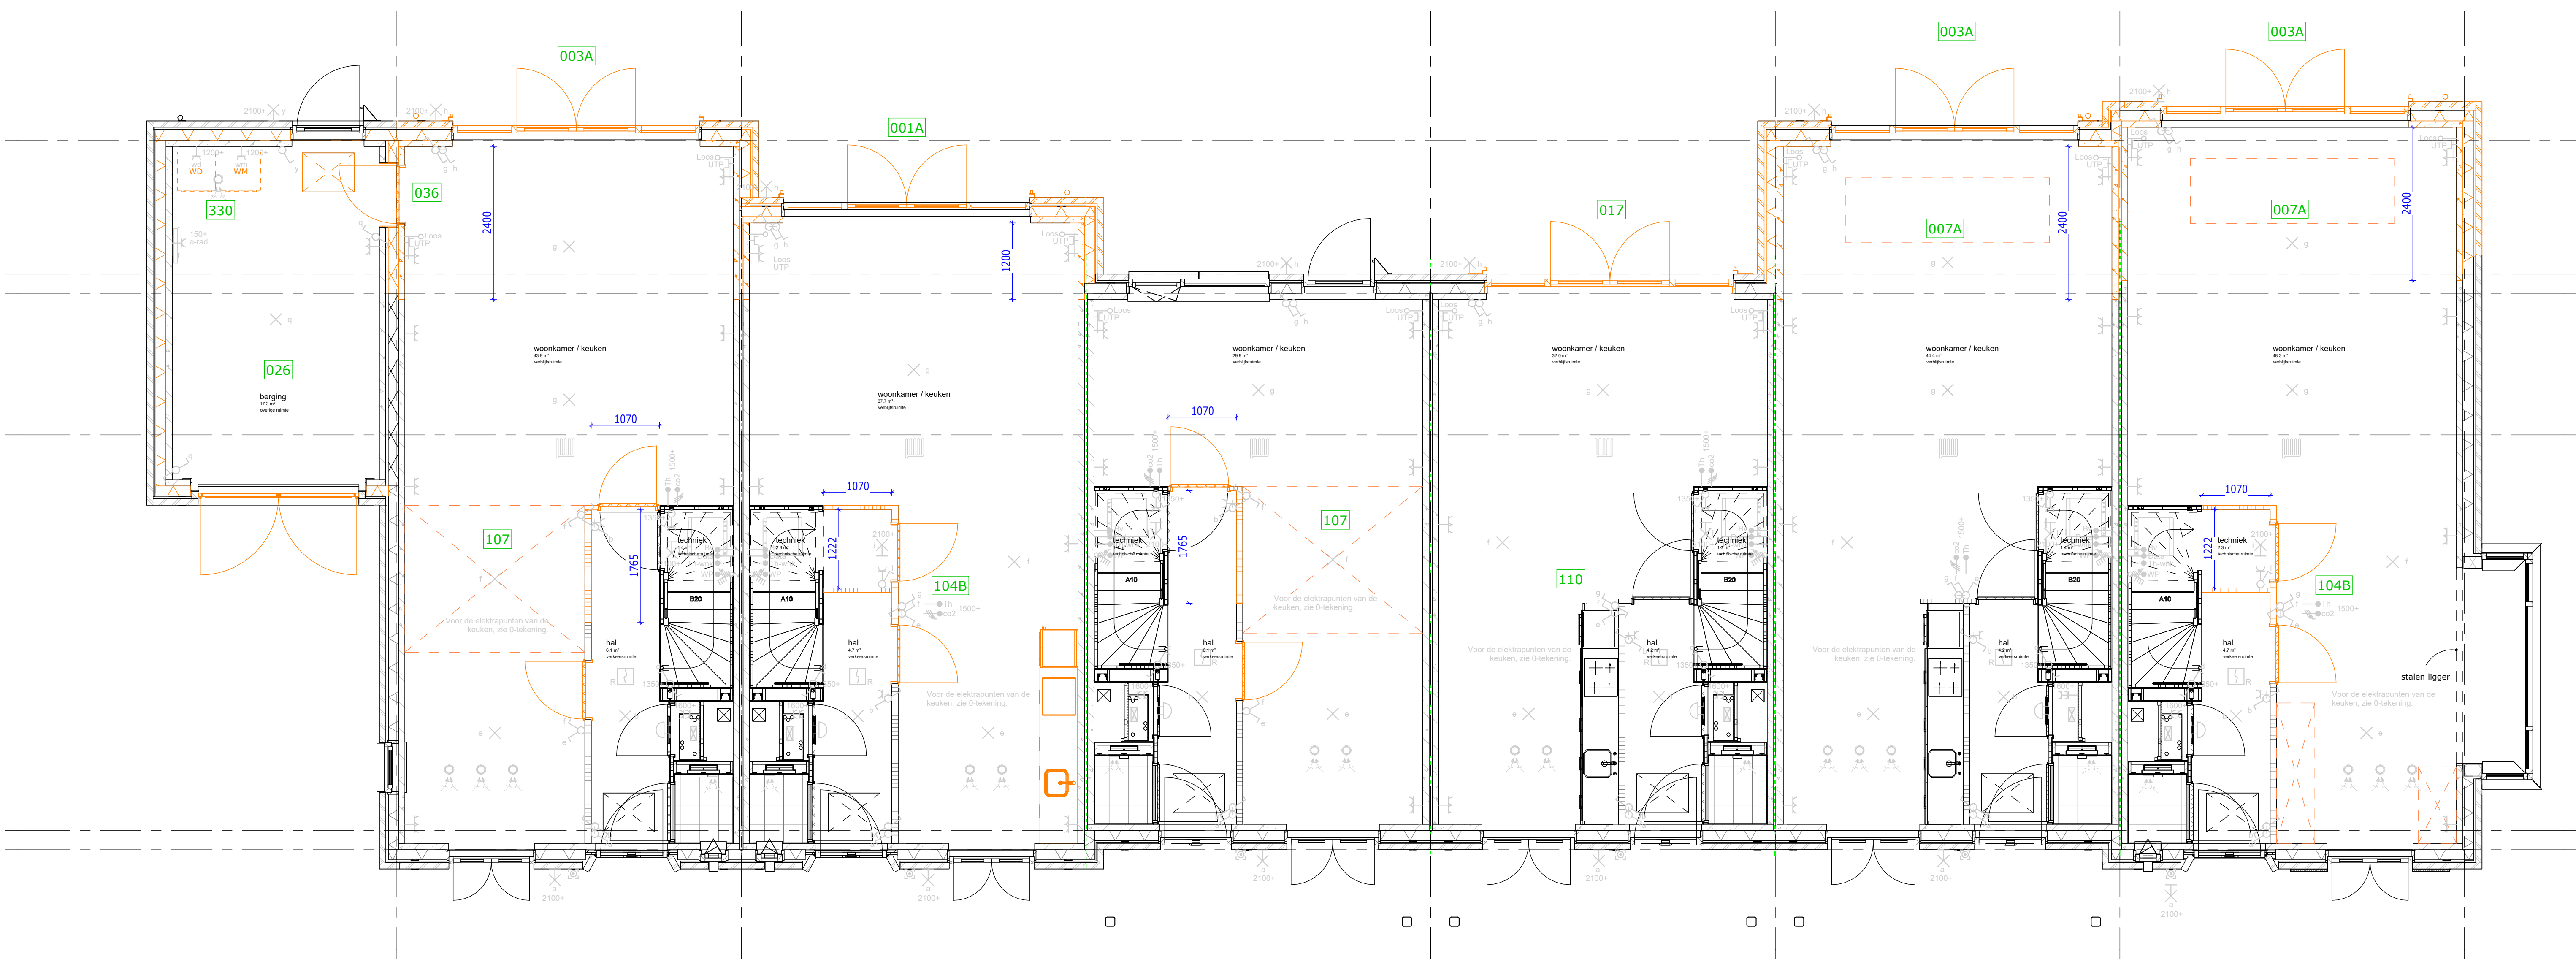

DEFINITIEF

werknr.: 11116

Kopersoepies begane grond bnr
301 tm 306

datum: 01-10-2026



wijziging:

formaat: A0 (L)

weusten

liedenbaum
architecten



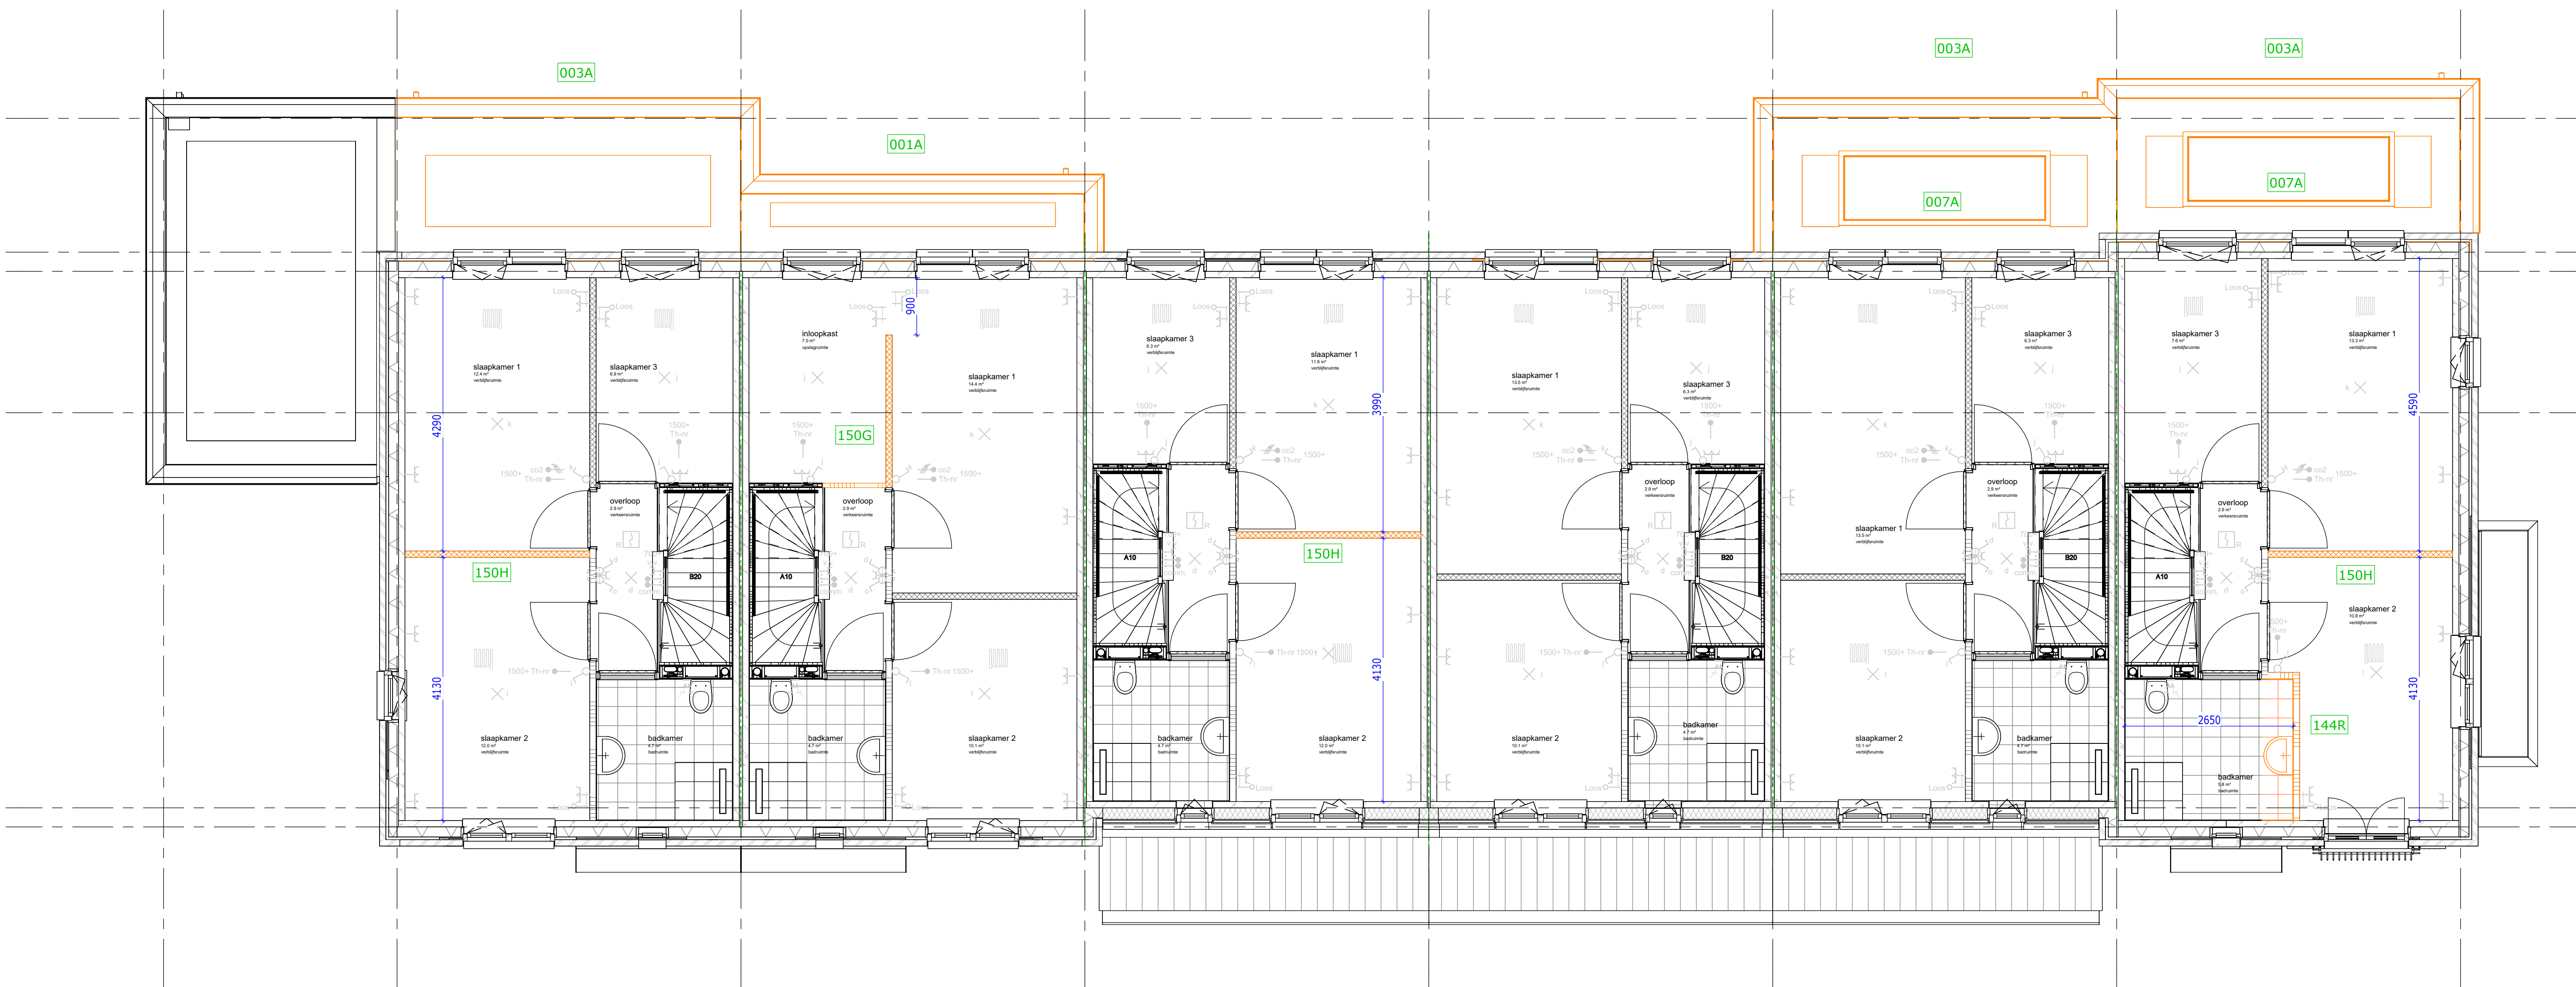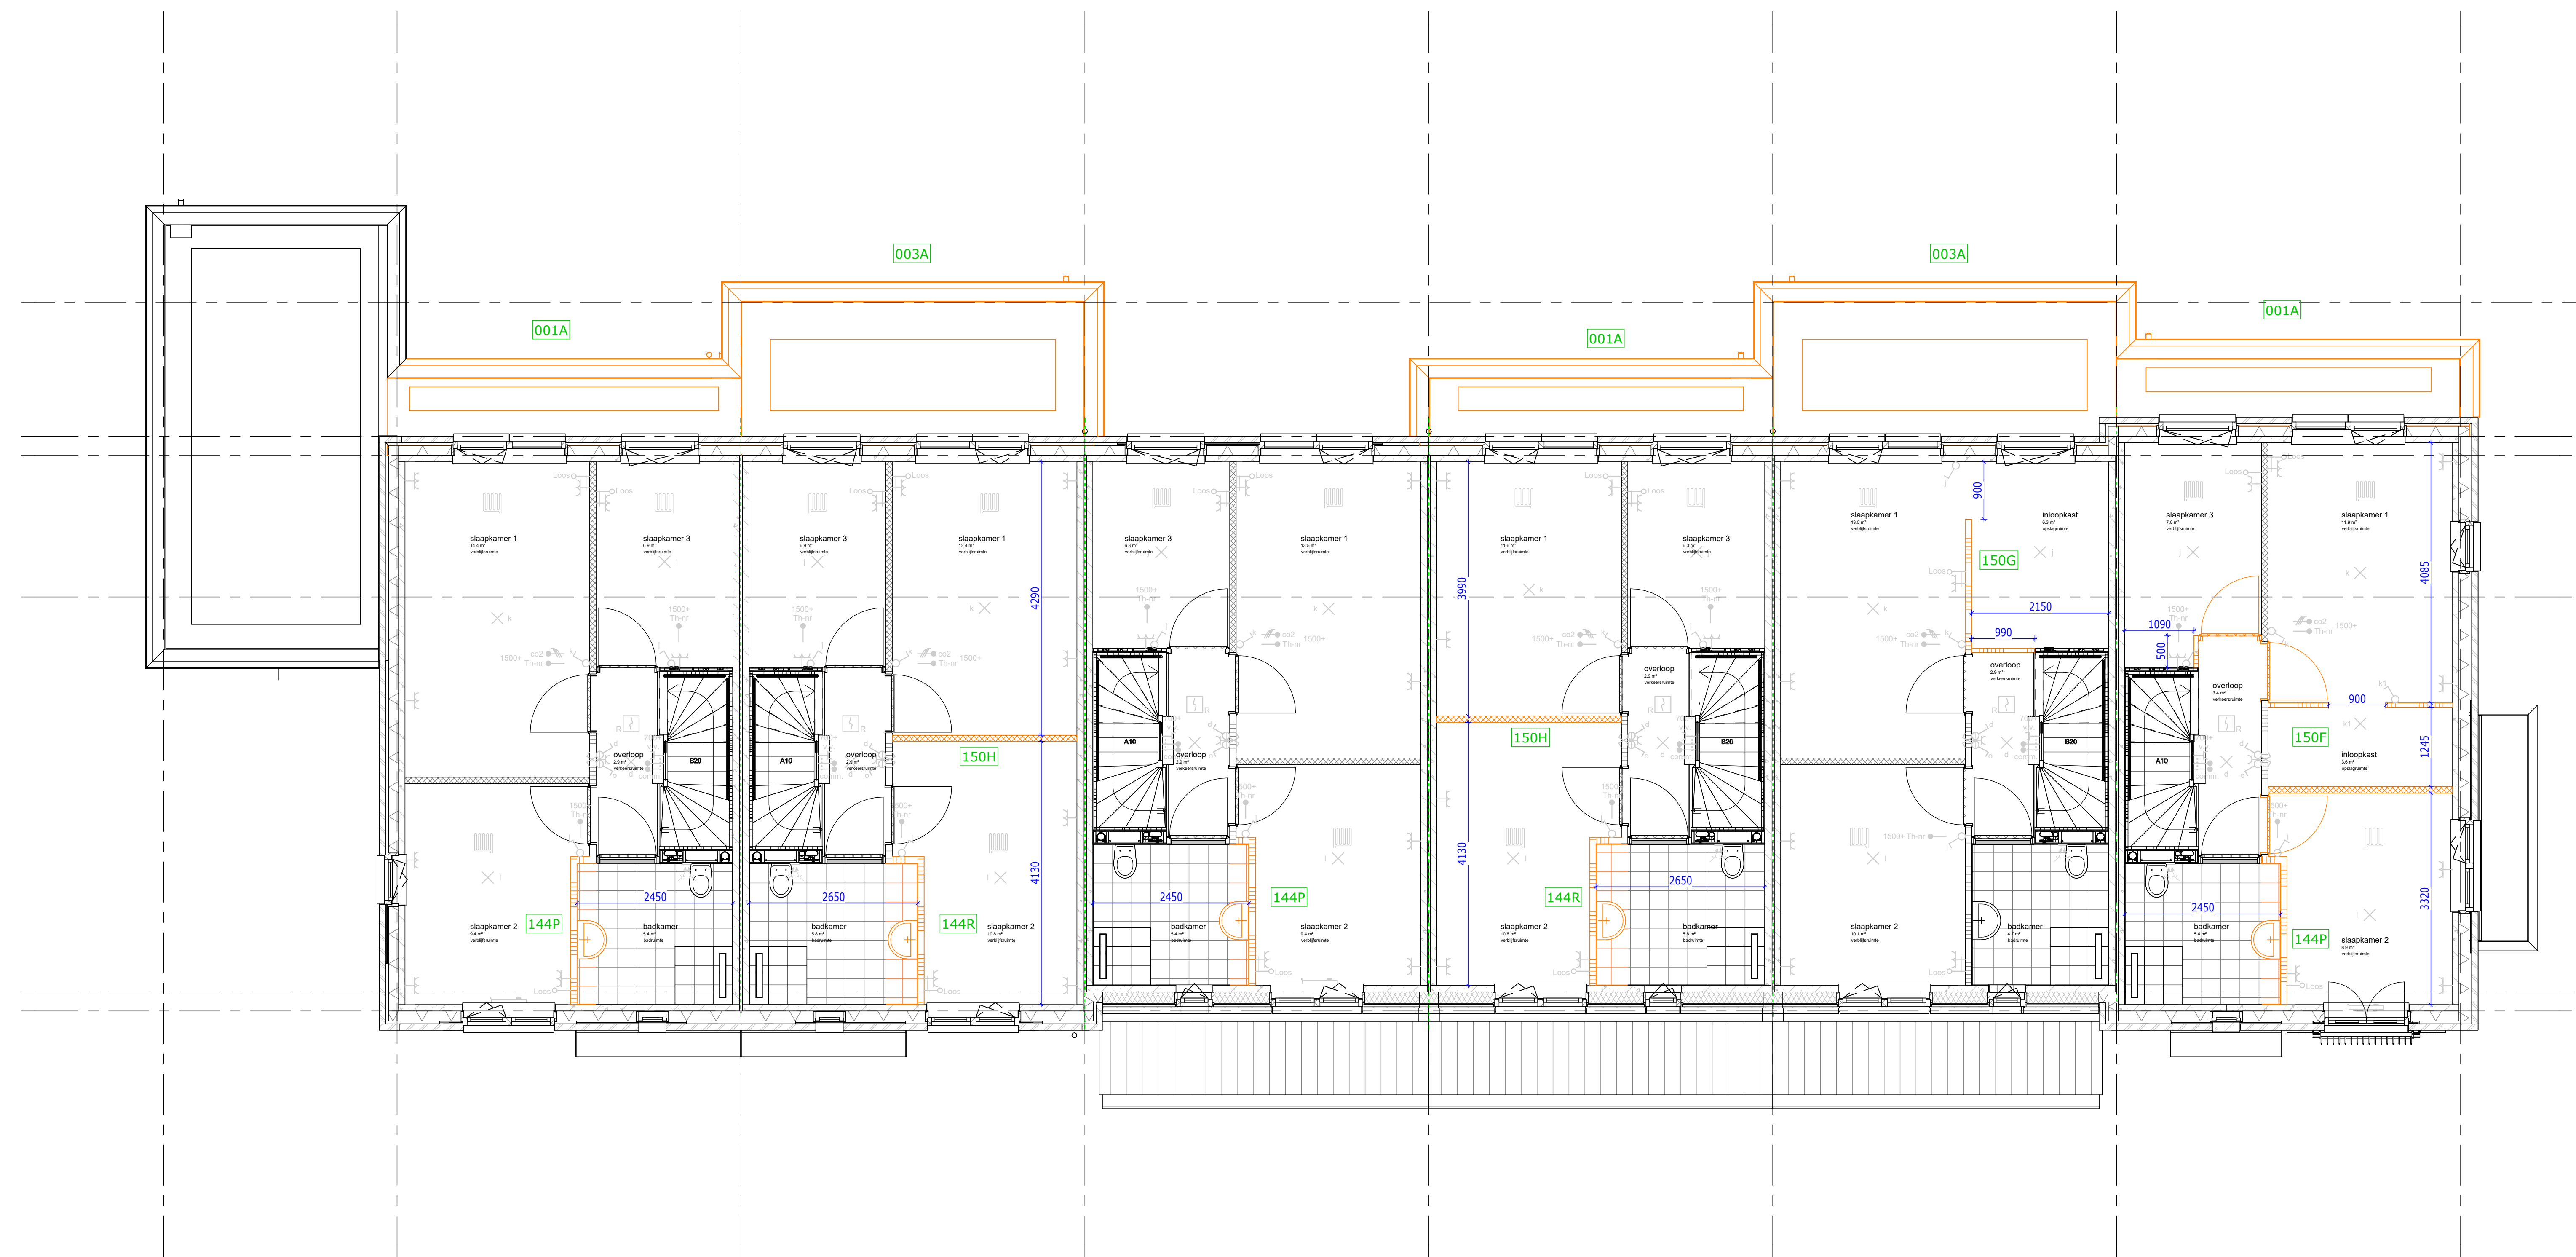

DEFINITIEF

De Pas deelplan Y fase 5 veld 3A

Kopersopties eerste verdieping
bnr 301 tm 306

tek.nr.: 01.711

schaal: 1:50

formaat: A0 (L)

getekend: JV (Trebbe)

werknr.: 11116


datum: 01-10-2026

wijziging:


Trebbe NoordOost B.V.
telefoon: 088 259 00 00
website: www.trebbe.nl

weusten
liedenbaum
architecten



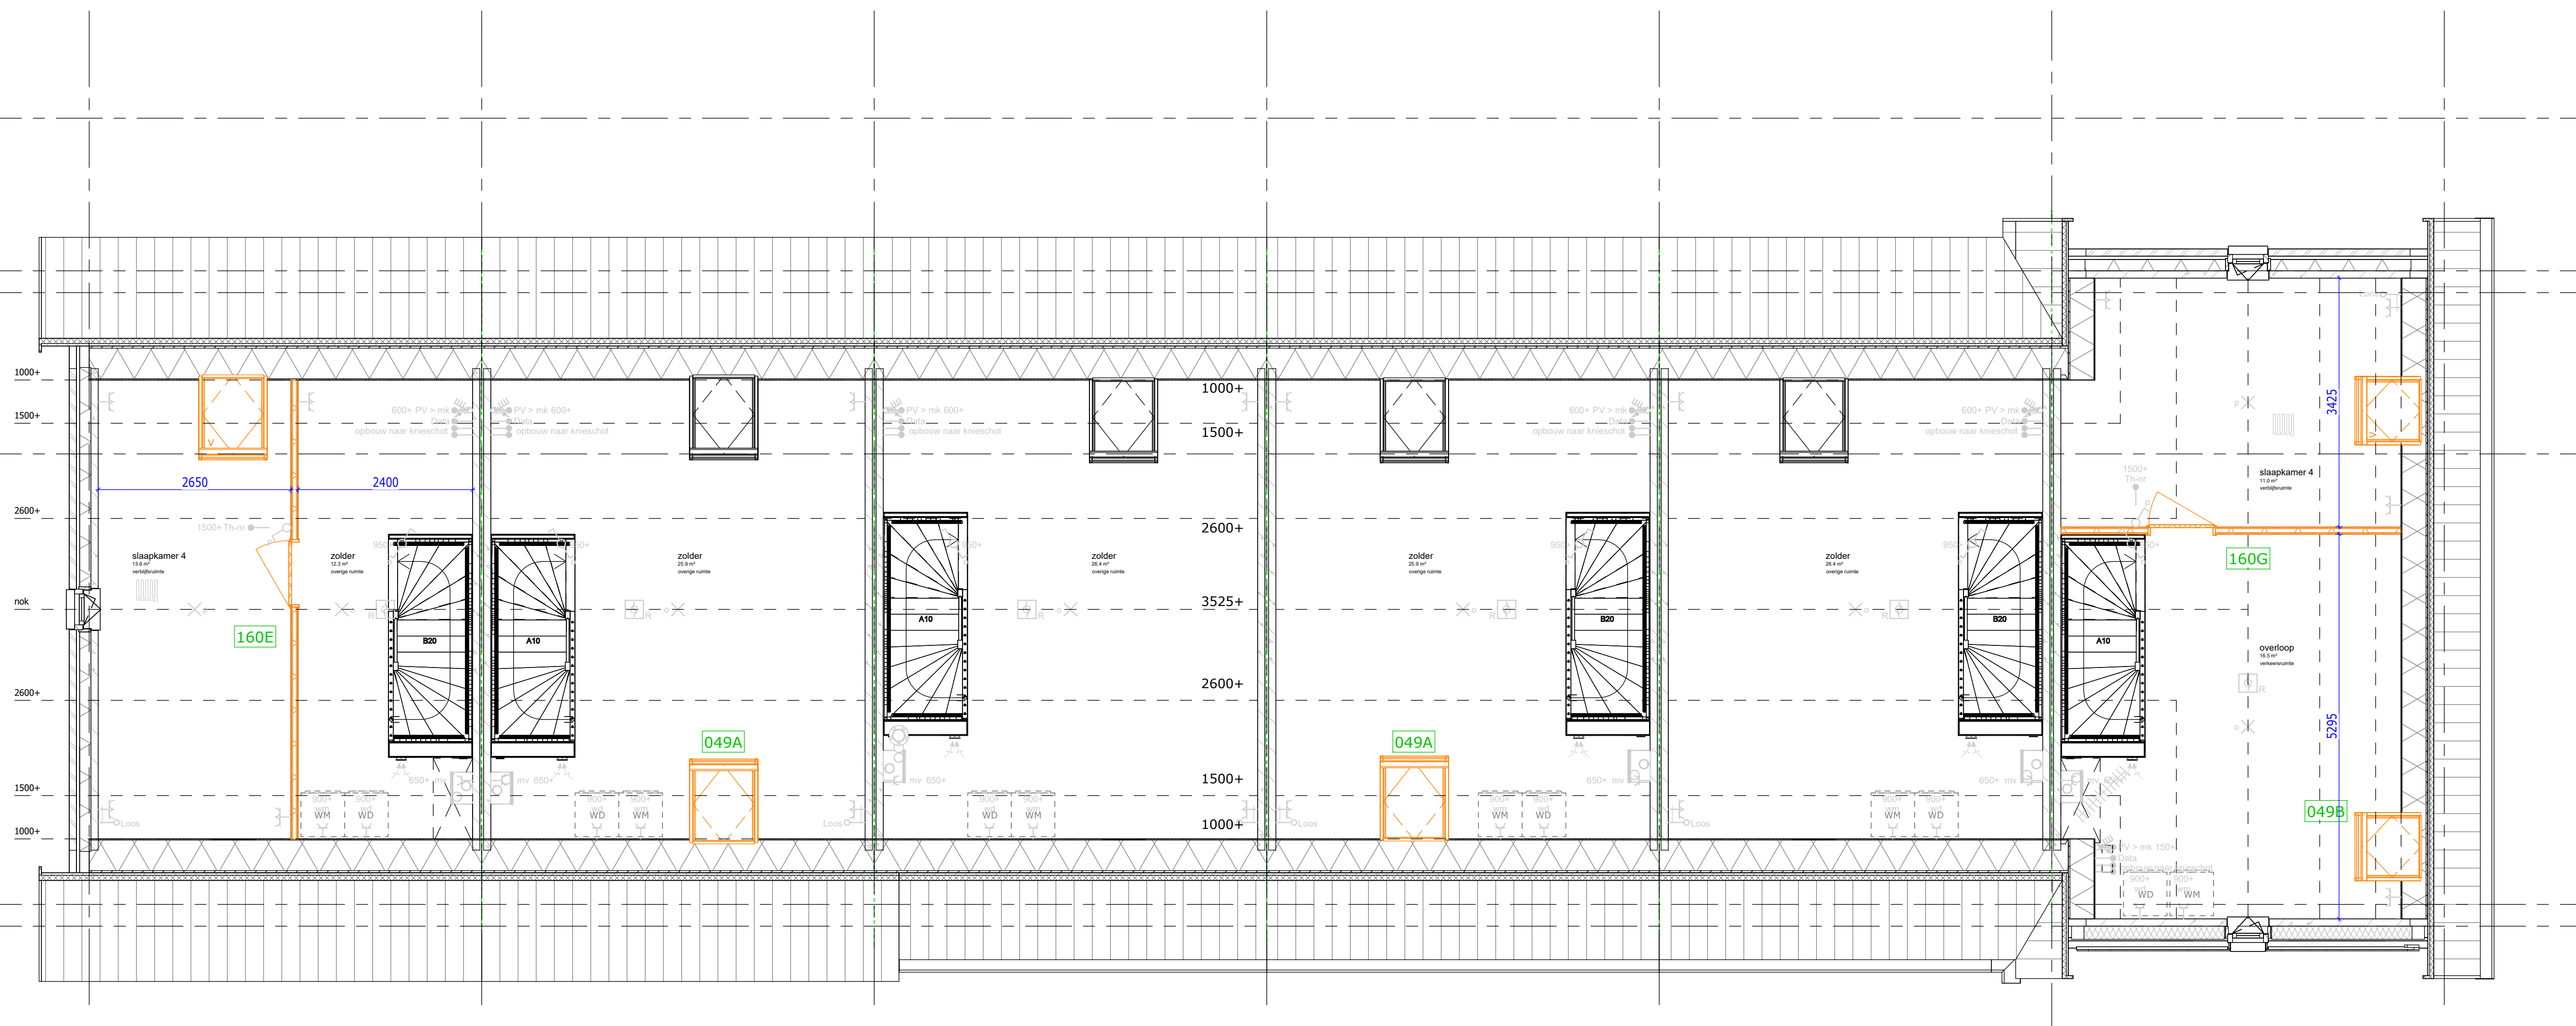

"Bij keuze voor een indeling met slaapkamer wordt het dakraam in het achtergeveldakvlak voorzien van een ventilatievoorziening."

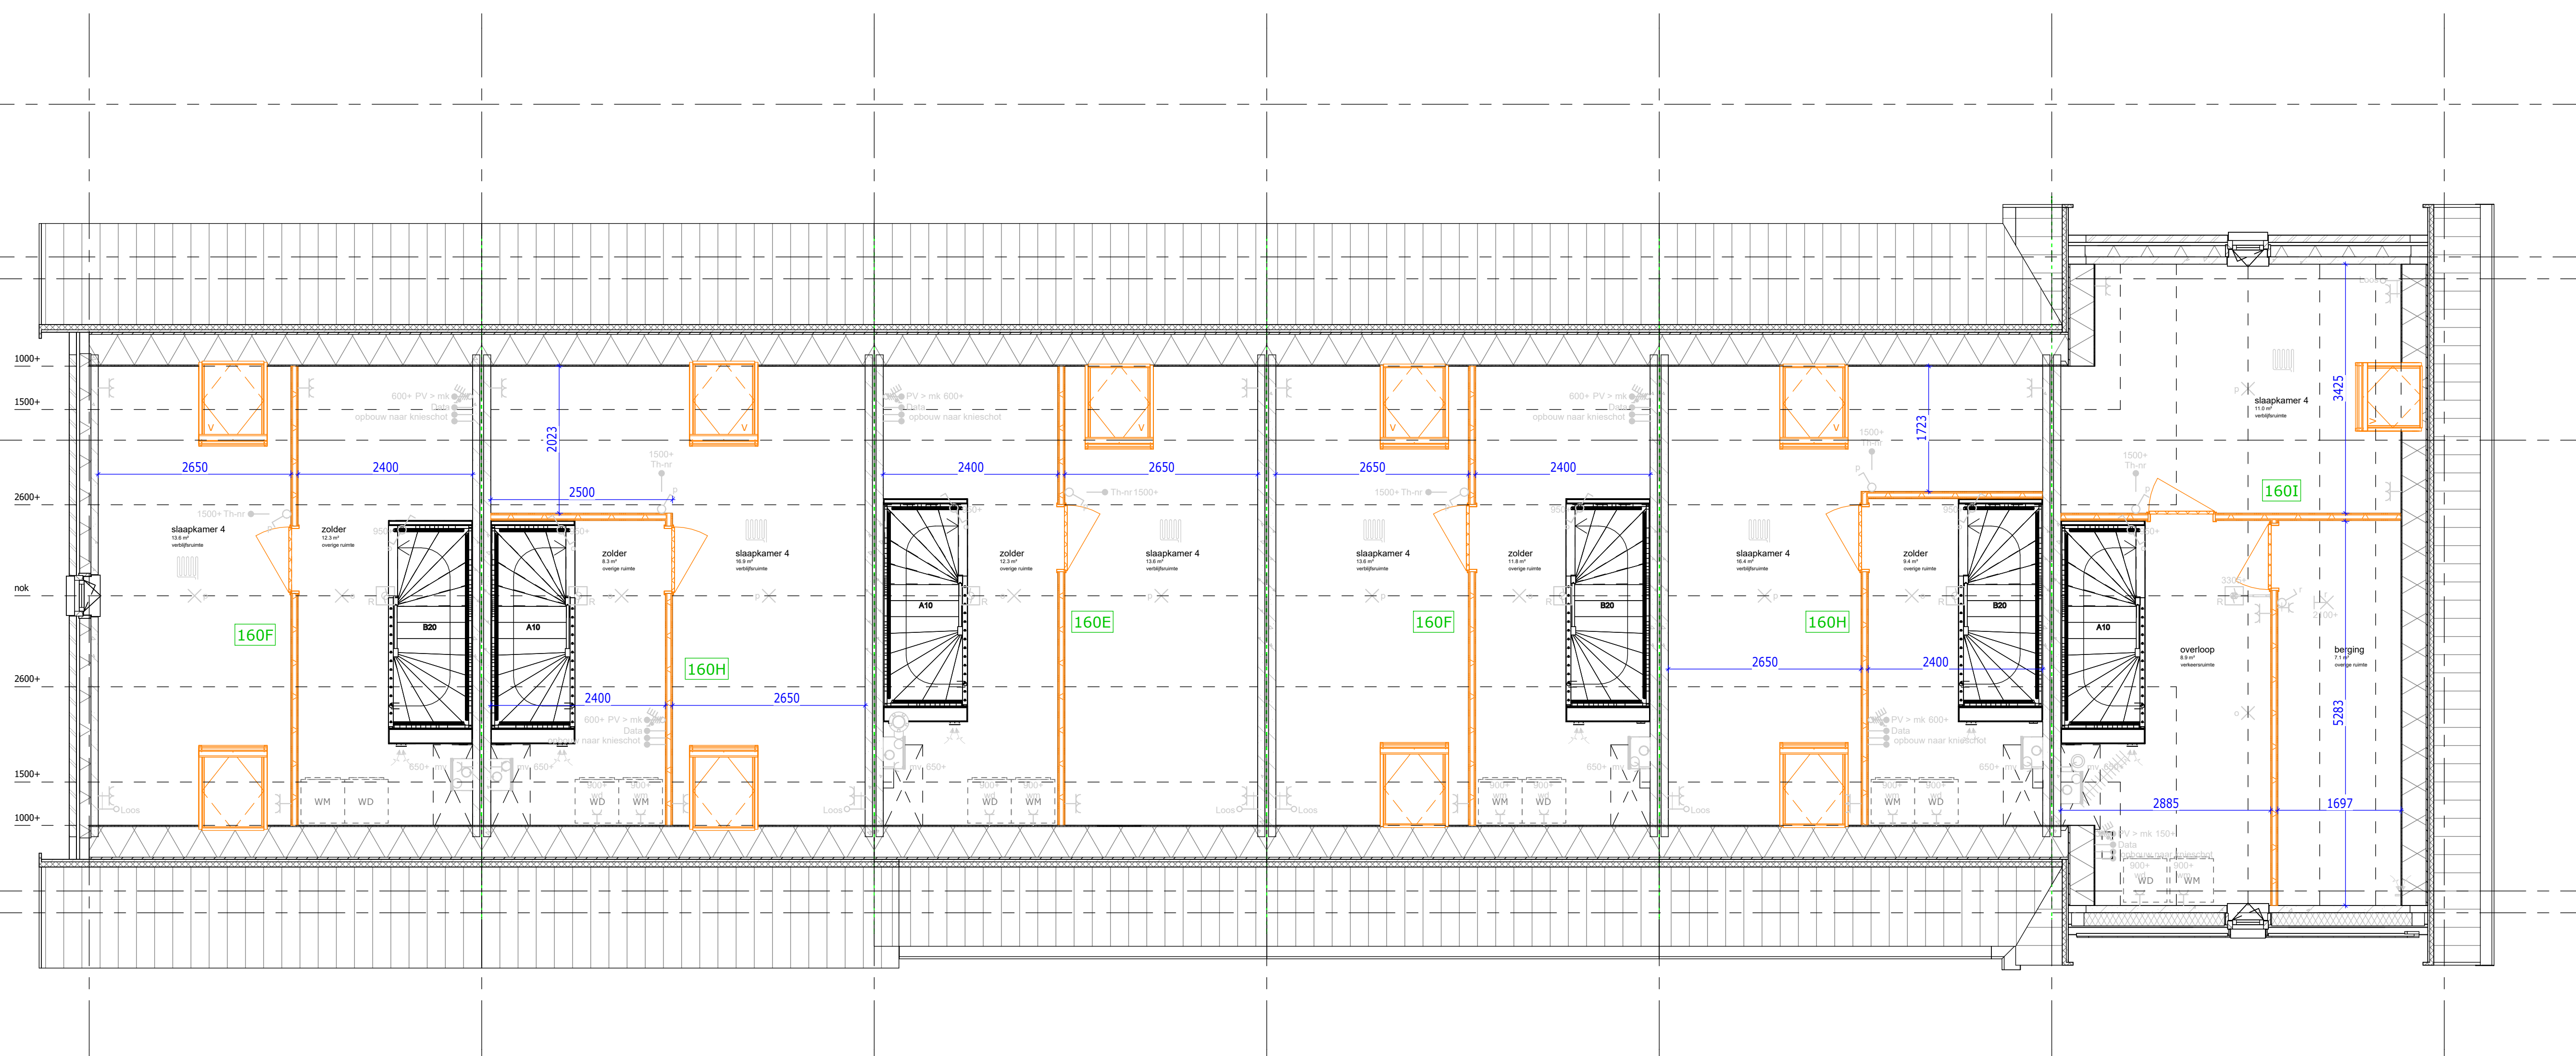

DEFINITIEF

De Pas deelplan Y fase 5 veld 3A

Kopersopties tweede verdieping
bnr 301 tm 306

tek.nr.: 01.712

schaal: 1:50

formaat: A0 (L)

getekend: JV (Trebbe)

werknr.: 11116

datum: 01-10-2026

wijziging:

Trebbe NoordOost B.V.
telefoon: 088 259 00 00
website: www.trebbe.nl

weusten
liedenbaum
architecten

