

Voorgevel




Linkerzijgevel




Rechterzijgevel




Achtergevel

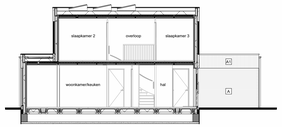


Doorsnede C-A

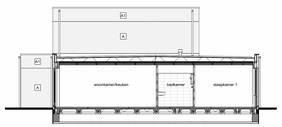


Doorsnede C-B

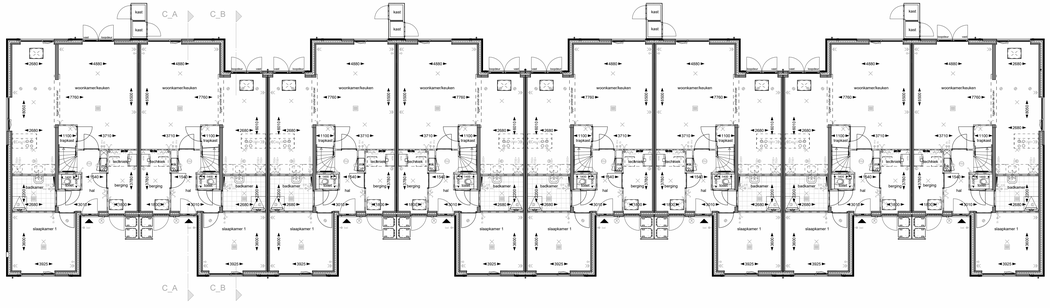

Begane grond

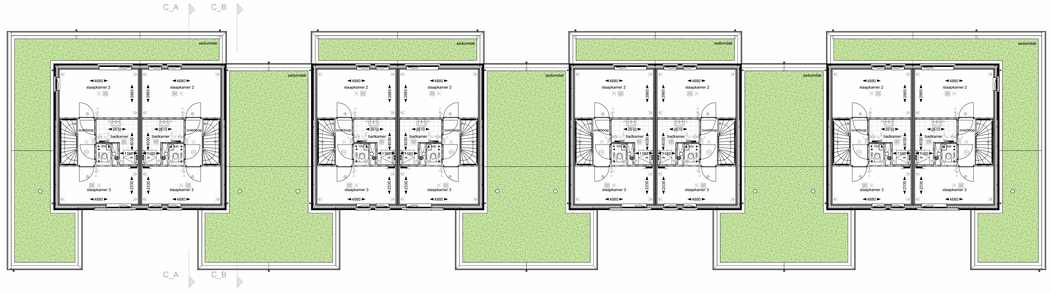

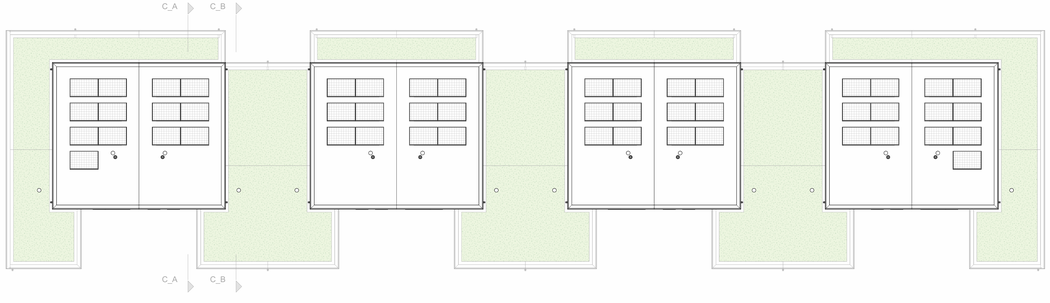

Dakaanzicht

Renvooi


Bouwkundig

- entree woning
- nestkast gierzwaluw
- nestkast rookkast
- nestkast vleermuis
- A — metselwerk kleur A - lichtgrijs gemeleerd
- A1 — metselwerk kleur A1 staand - lichtgrijs gemeleerd
- B — metselwerk kleur B - grijsbruin gemeleerd
- 1 — keramische pannen kleur 1 - leikleur
- 2 — keramische pannen kleur 2 - leikleur
- PV-panelen, aantallen indicatief
- houten delen verfcoat kleur 1 - bruin
- houten delen verfcoat kleur 2 - voorverglijd
- houten delen verfcoat kleur 3 - bruin (3 tweelbes)

Installaties

- thermostaat
- hellruimte
- wandcliputrl ventilatie
- wandcliputrl, handbediend
- inde leiding
- onbele wandcontactdoos
- wcd Bm. kookkast
- wcd Bm. afzuigkap
- wcd Bm. wasmeaser
- wcd Bm. elektrische radiator
- wcd Bm. zonnemar pv-panelen
- wcd Bm wasmachine
- wcd Bm pv-zonnemar
- dubbele wandcontactdoos
- enkele wandcontactdoos
- dubbelpolige schakelaar
- wisselschakelaar
- schel
- lichtpunt aan plafond
- lichtpunt aan wand
- douchemengkraan
- lichtpunt buiten
- wandarmatuur buiten
- rookmelder
- thermostaatkraner
- afvoerpunt ventilatie
- afvoerpunt ventilatie
- afvoerpunt verdel in wand
- toevoerpunt verdel in wand
- cv-verdeler
- vloerverwarming
- R-radiator
- warmte-terug-win unit
- opstelplaats wasmachine
- zonnemar PV-panelen

Situatie

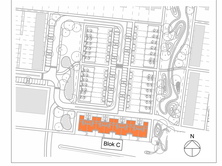

erfdragers

bolton

Project:
Zuiderveld Oost te Nijmegen
Blokomschrijving
Overzichtstekening blok C
(Bnr. 15-22)
Tekeningnr.
VT-C-01

schaal: 1:100
datum: 15-10-2026
gewijzigd
A
B
C
D