



Woningtype V1s Woningtype V2

Optie:

Voorgevel



Woningtype V2 Woningtype V1s

Optie:
- C.1.01 V Schuifdeur in plaats van dubbele opererende deuren woonkamer
- C.1.02 V Wippen kozijn balkonveranda in plaats van opererende deuren
- C.1.03 V Wippen schuifdeur bij schuifdeur

Achtergevel



Woningtype V2

Rechtergevel



Woningtype V1s

Linkergevel






Ruimte benamingen volgens Besluit bouwwerken leefomgeving (Bbl)



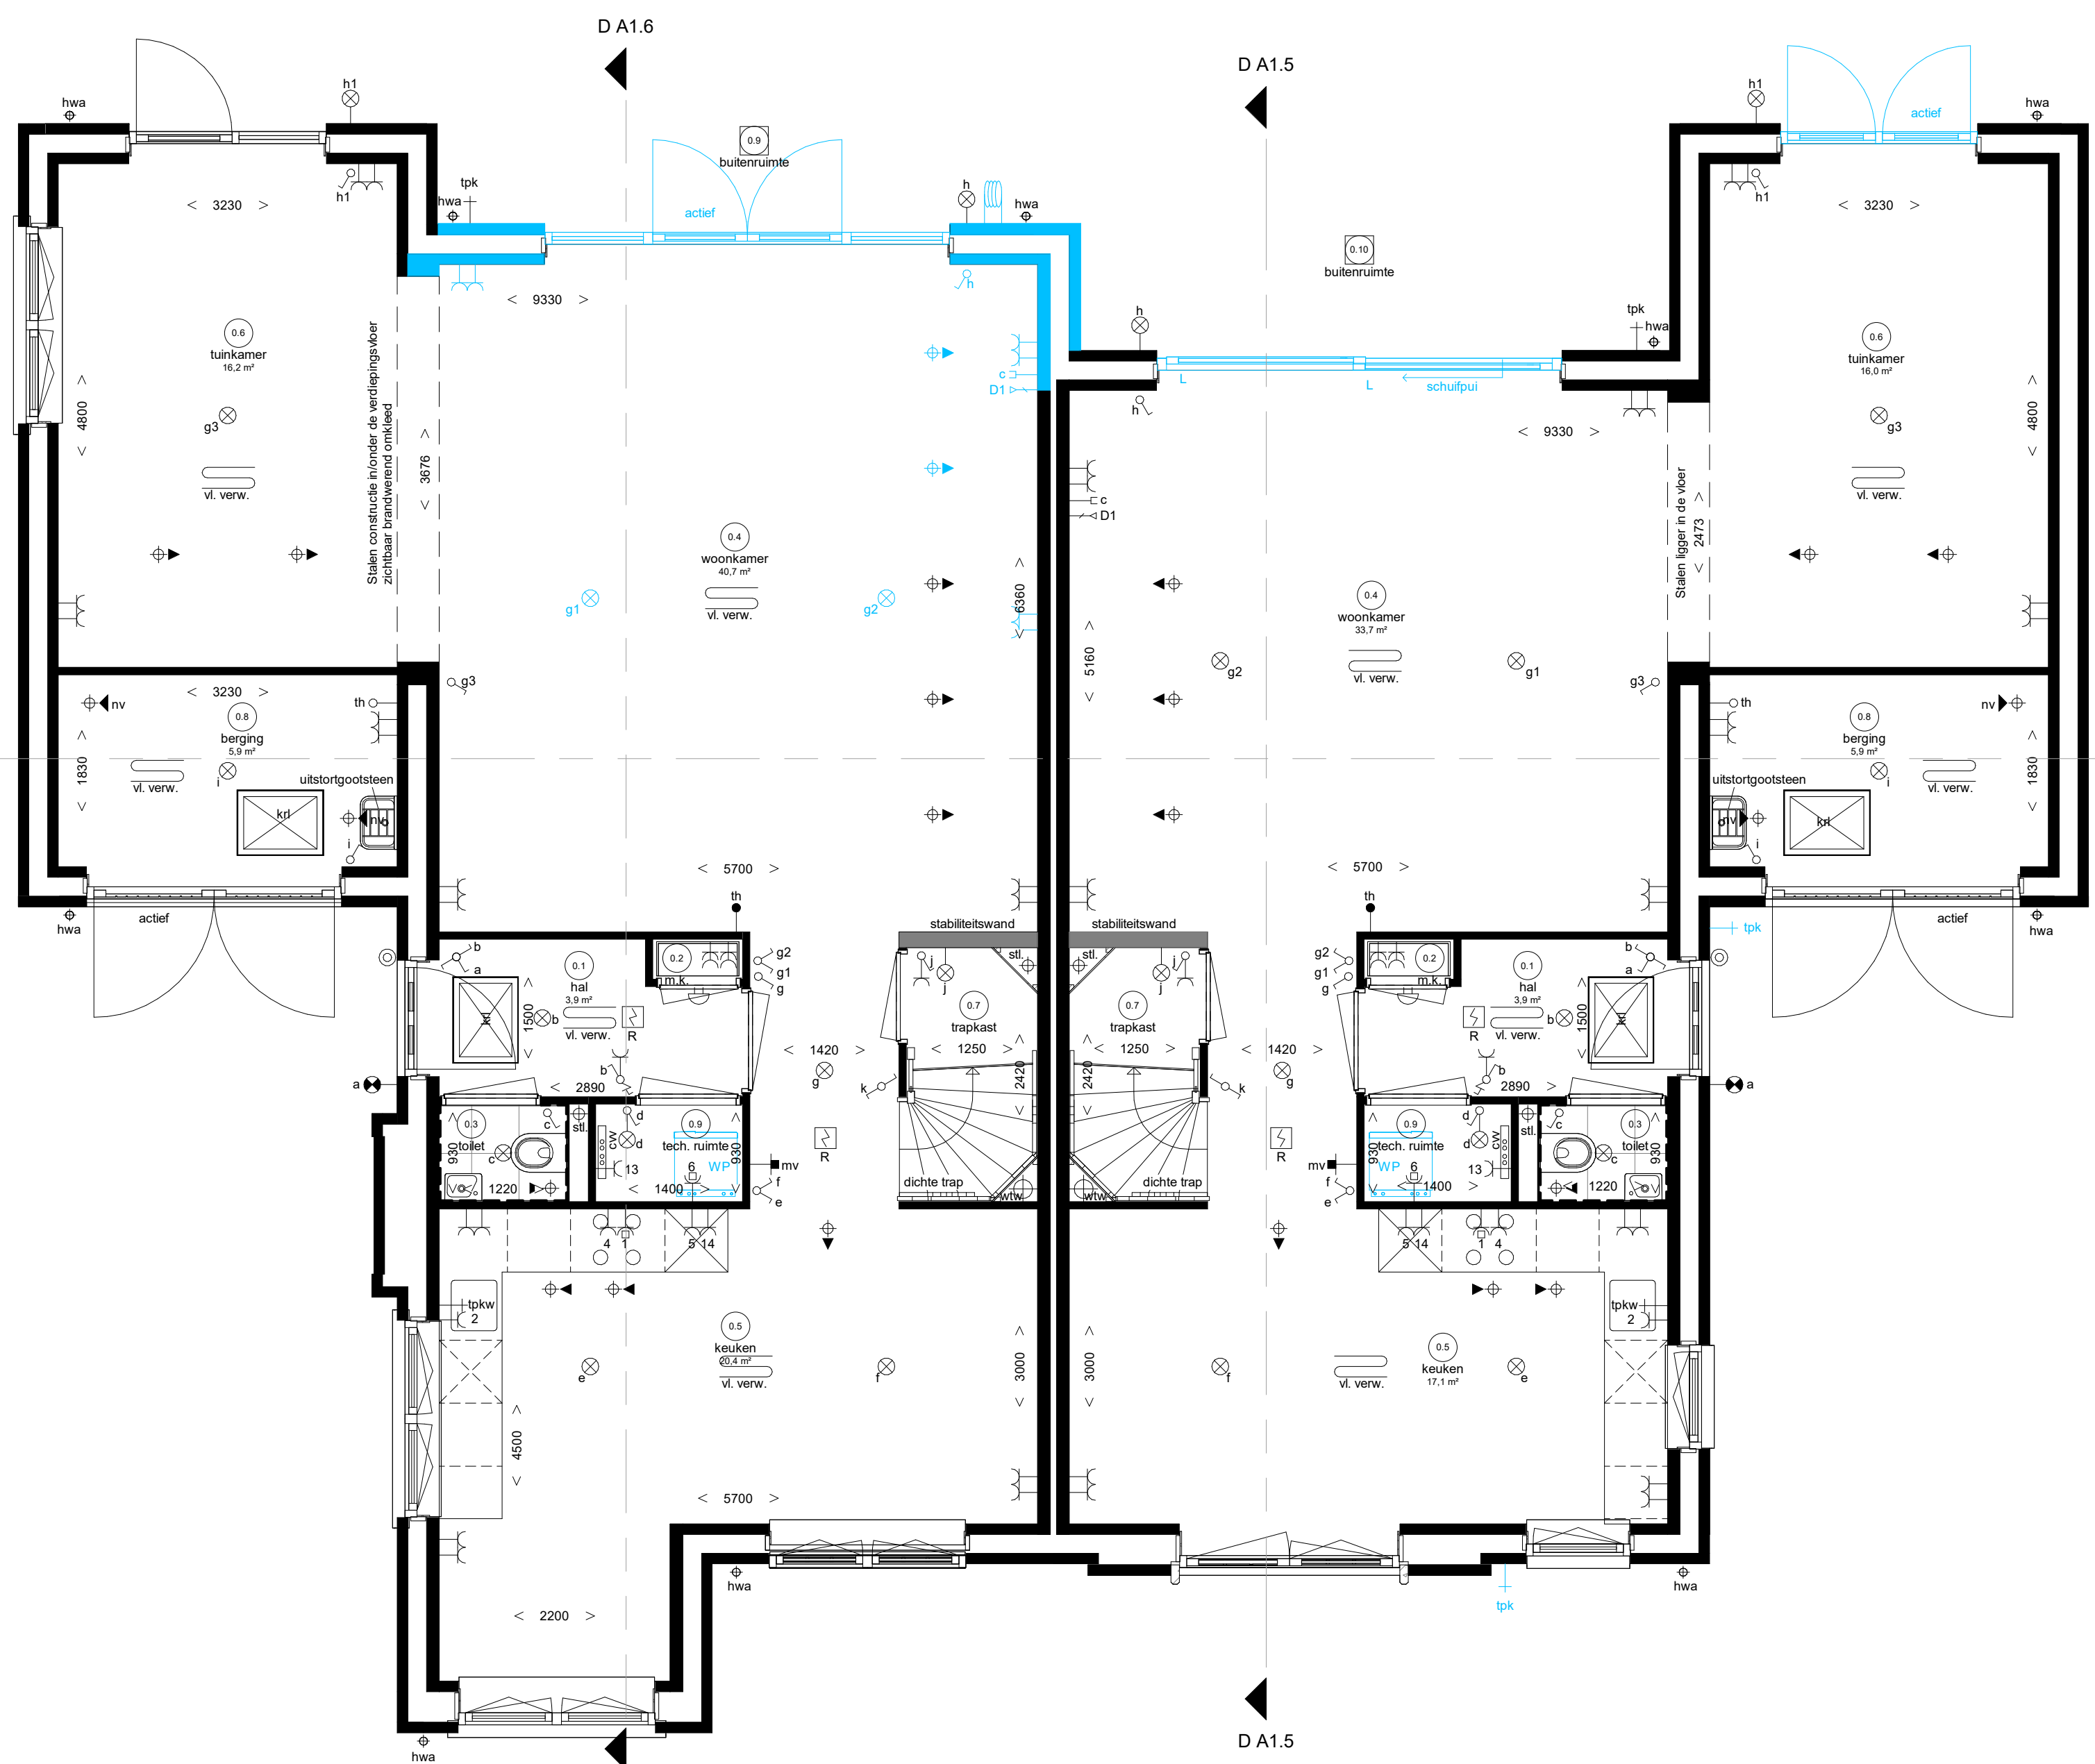


Begane grond
DA1.6 DA1.5

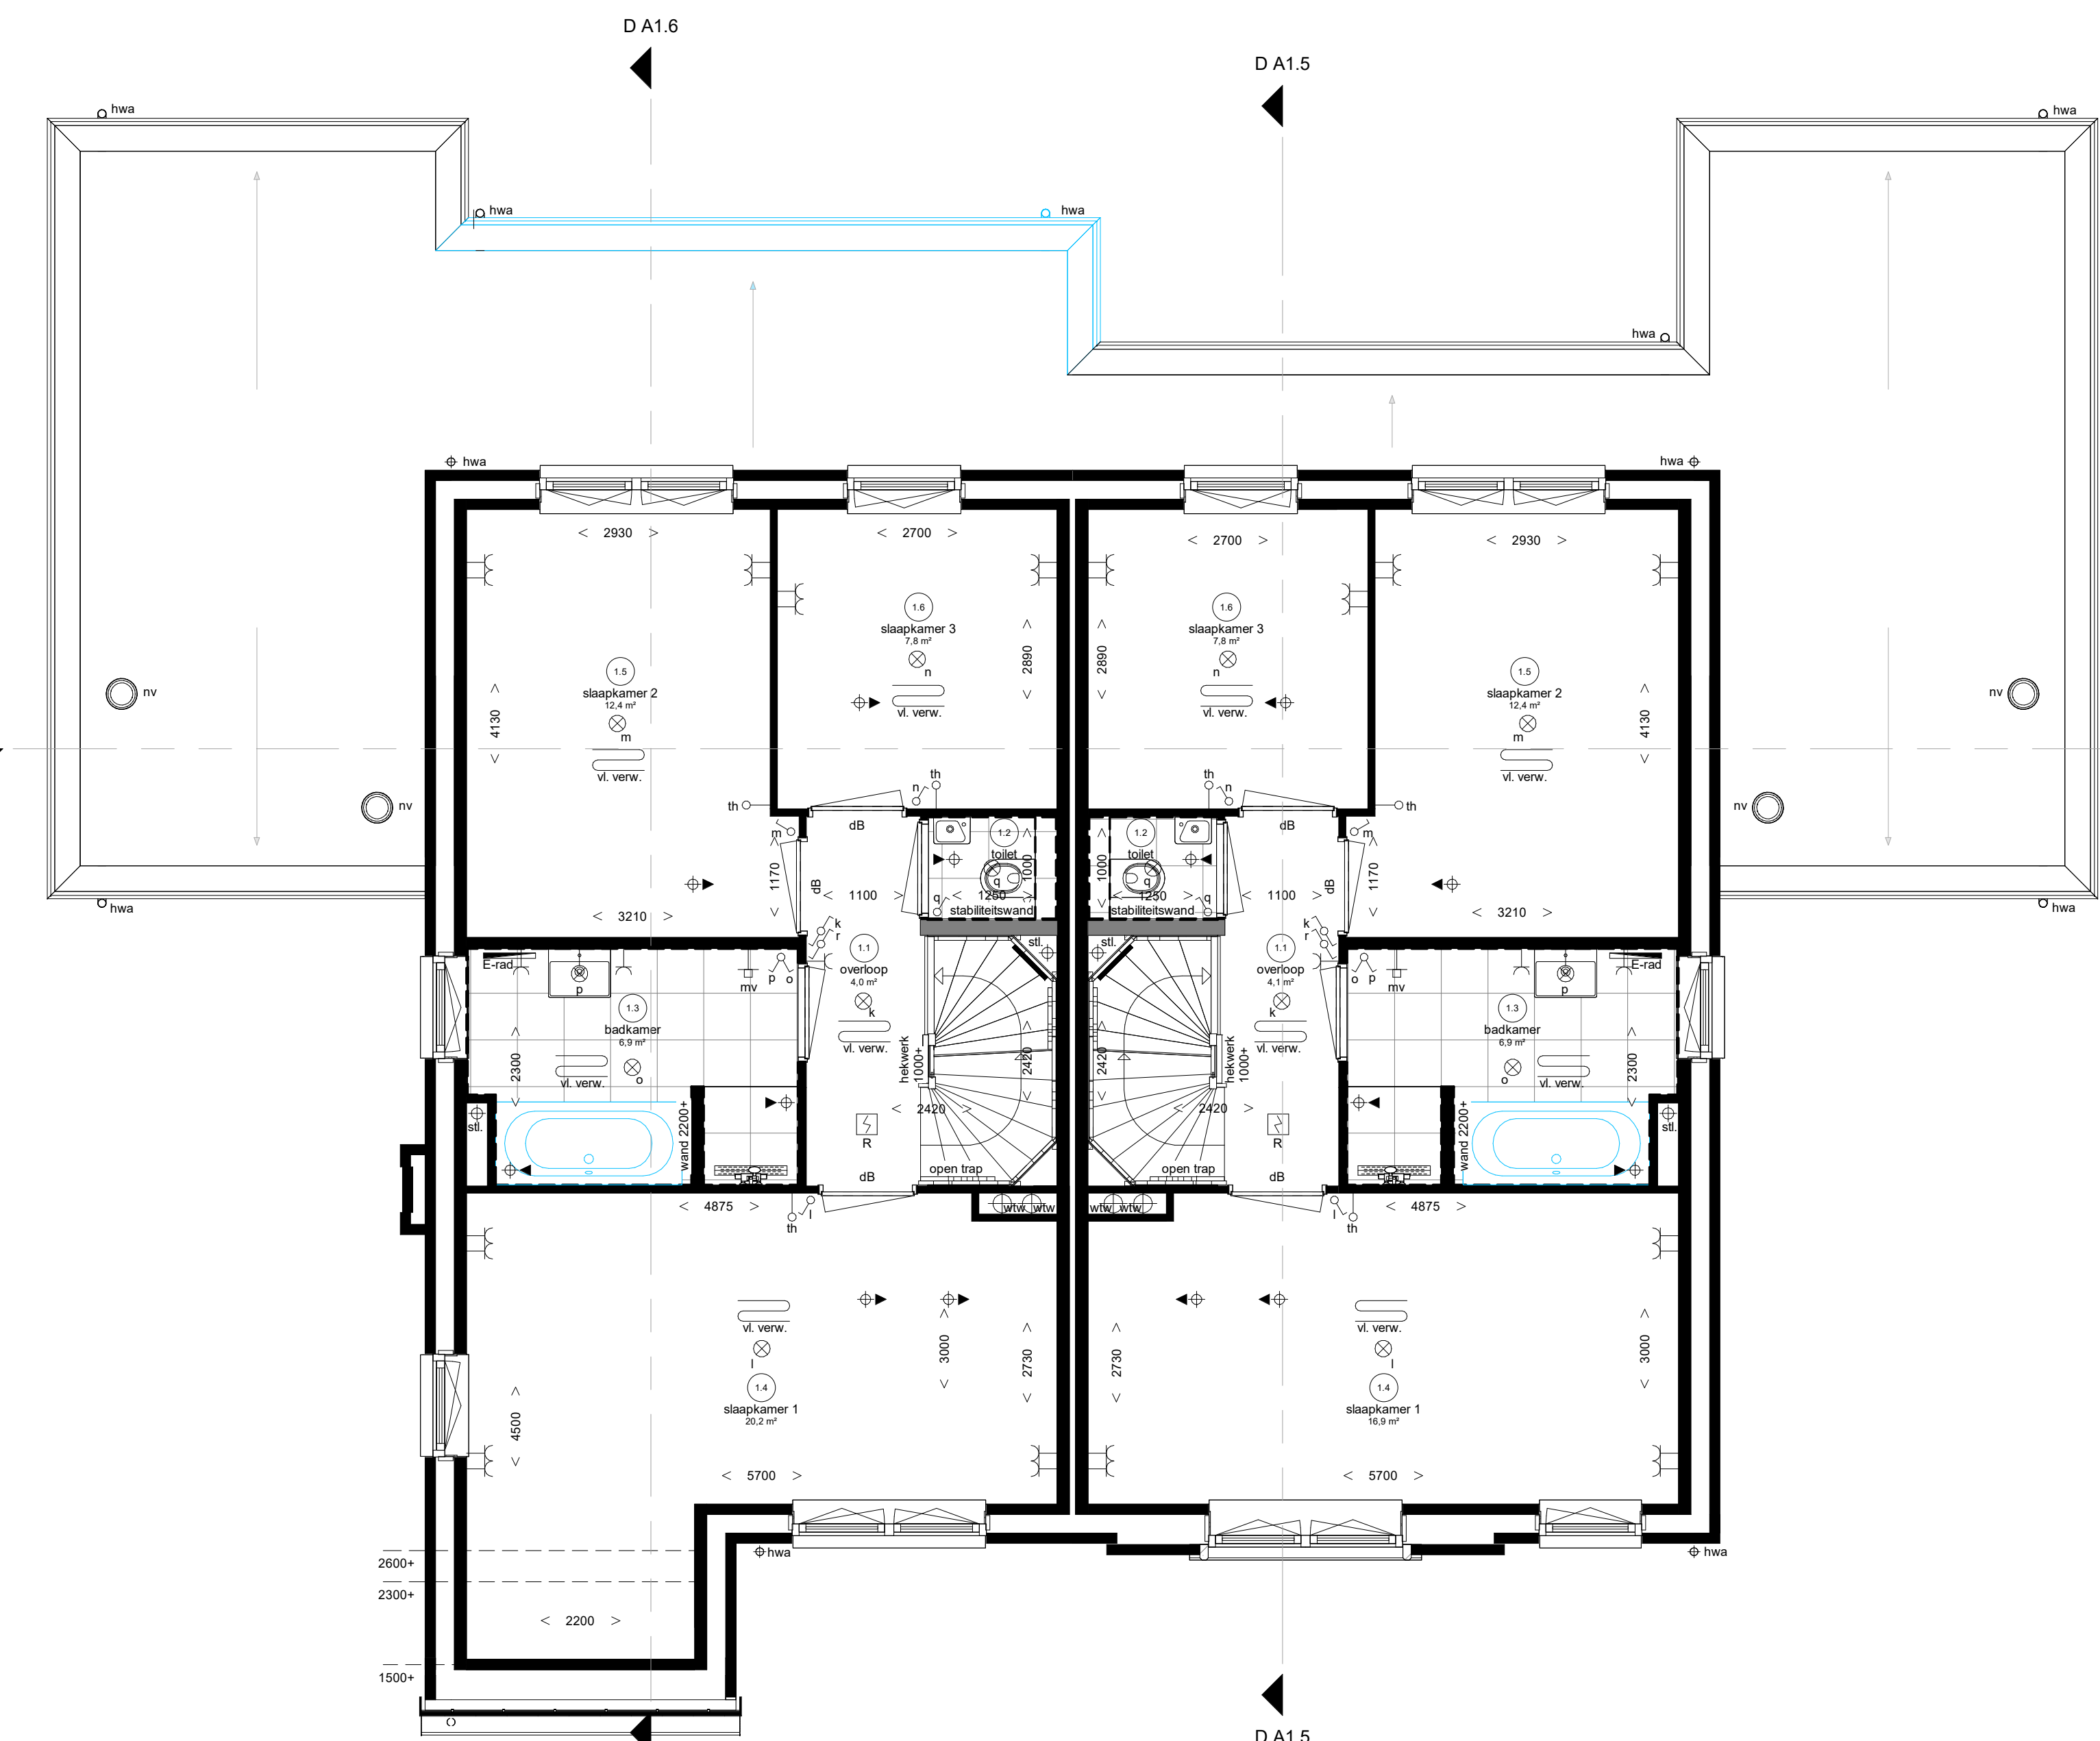


Eerste verdieping
DA1.6 DA1.5

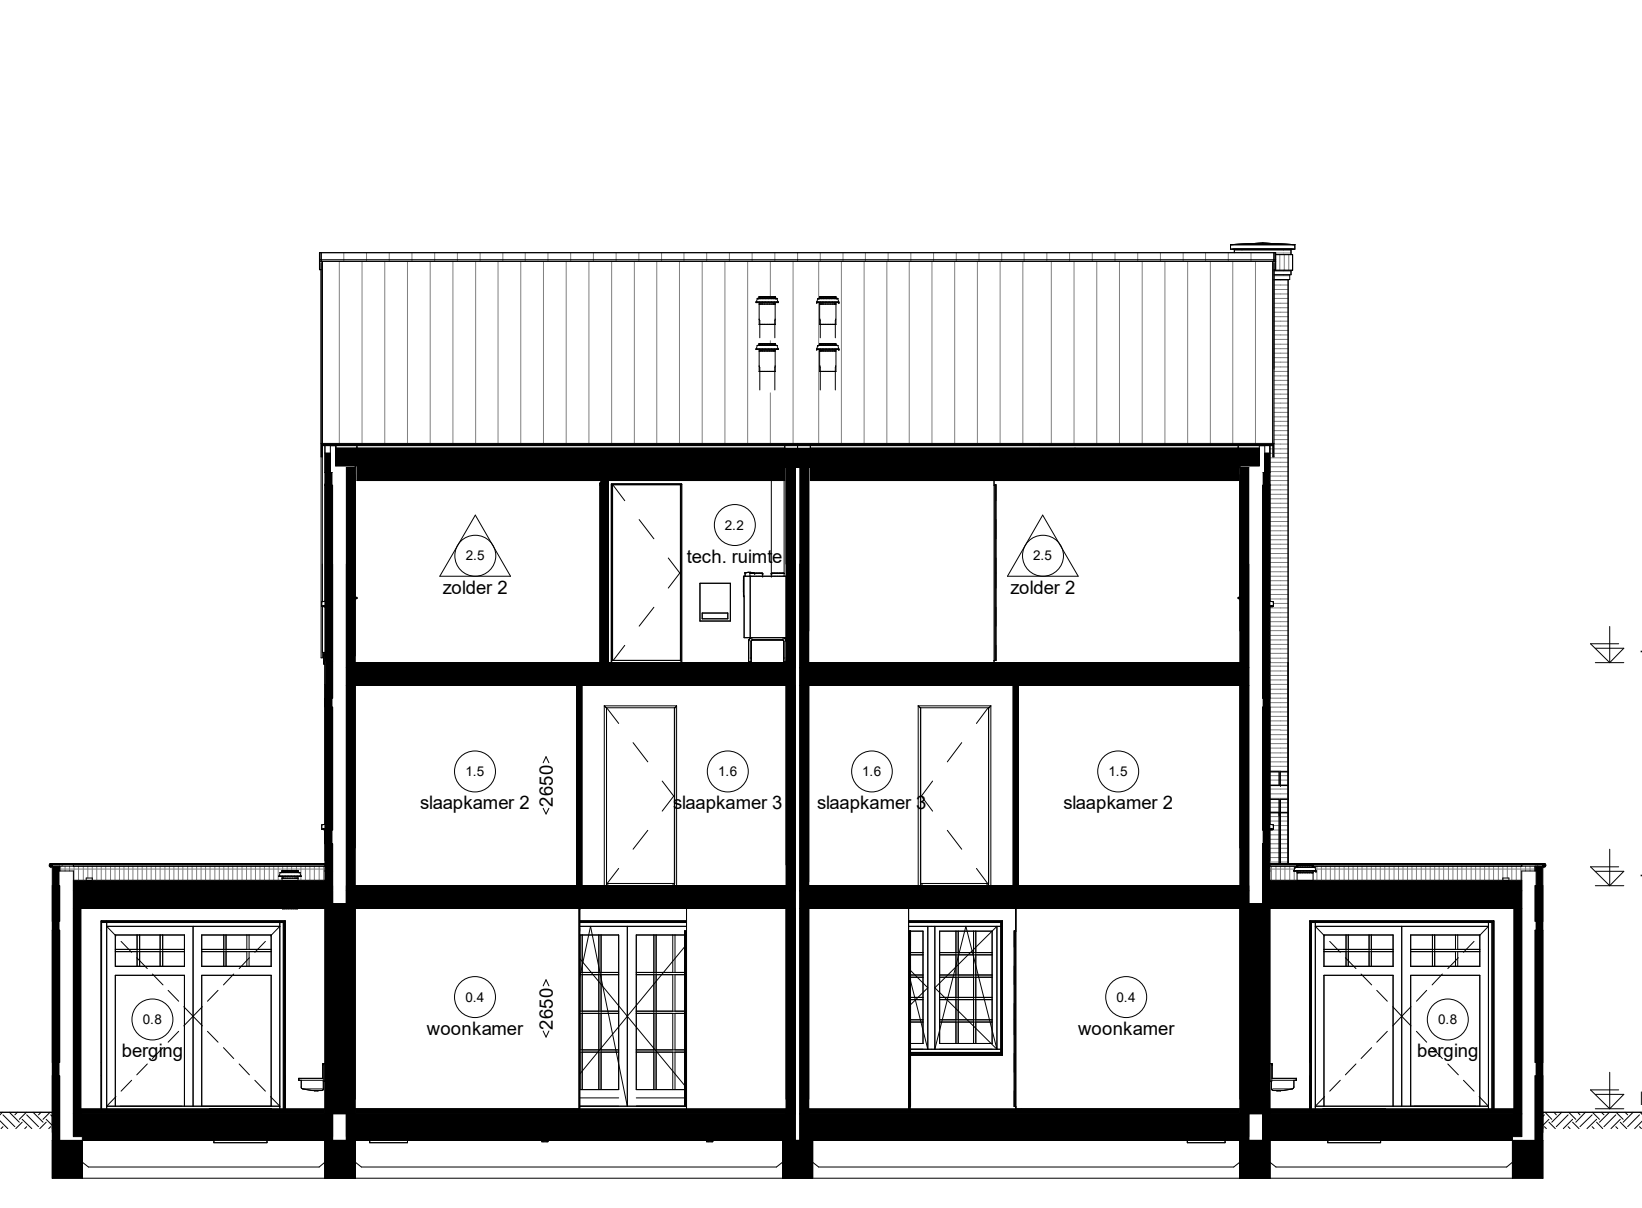


Doorsnede A1.4

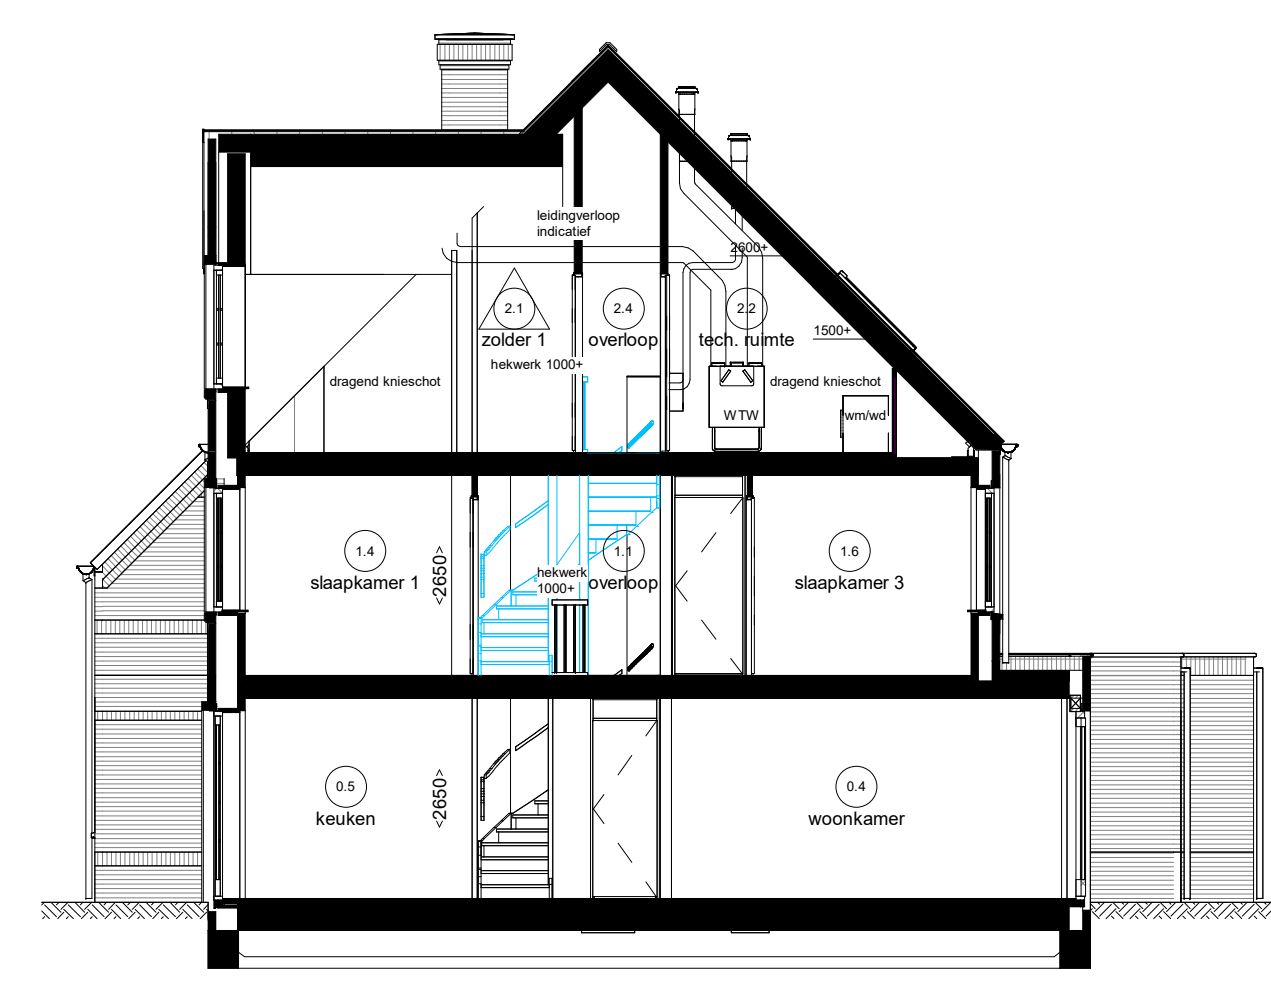

Doorsnede A1.5

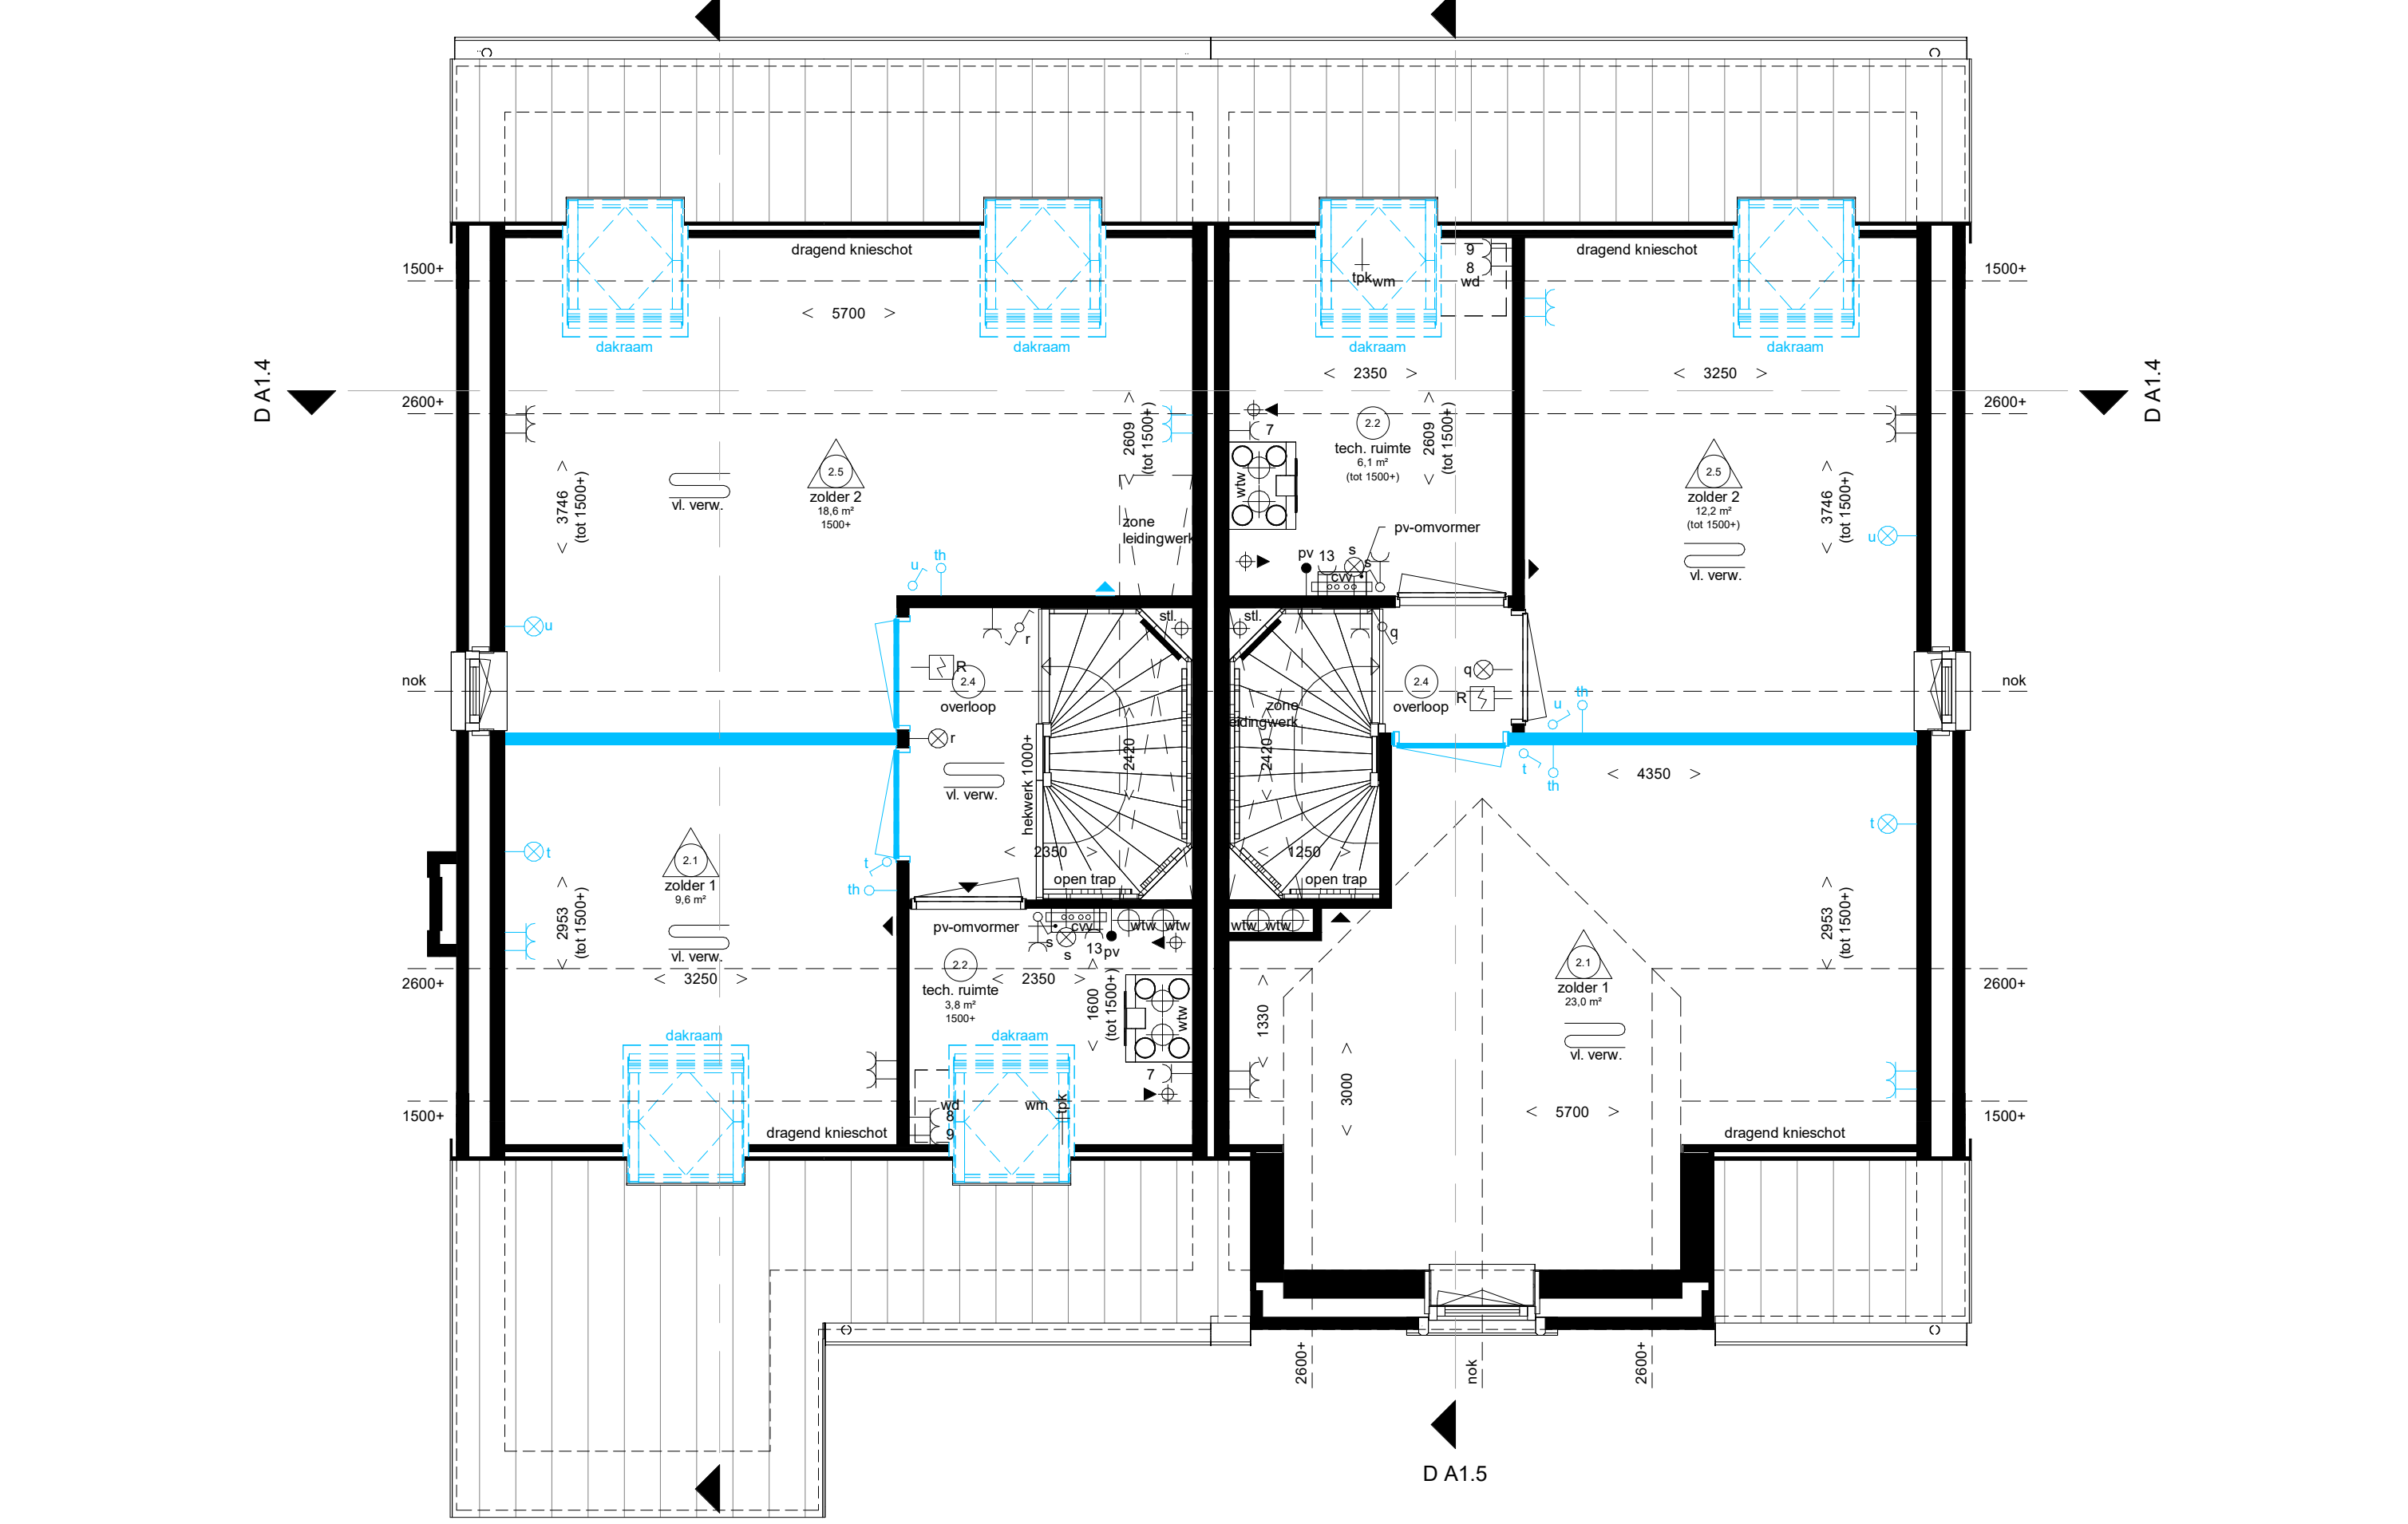

Tweede verdieping
DA1.6 DA1.5

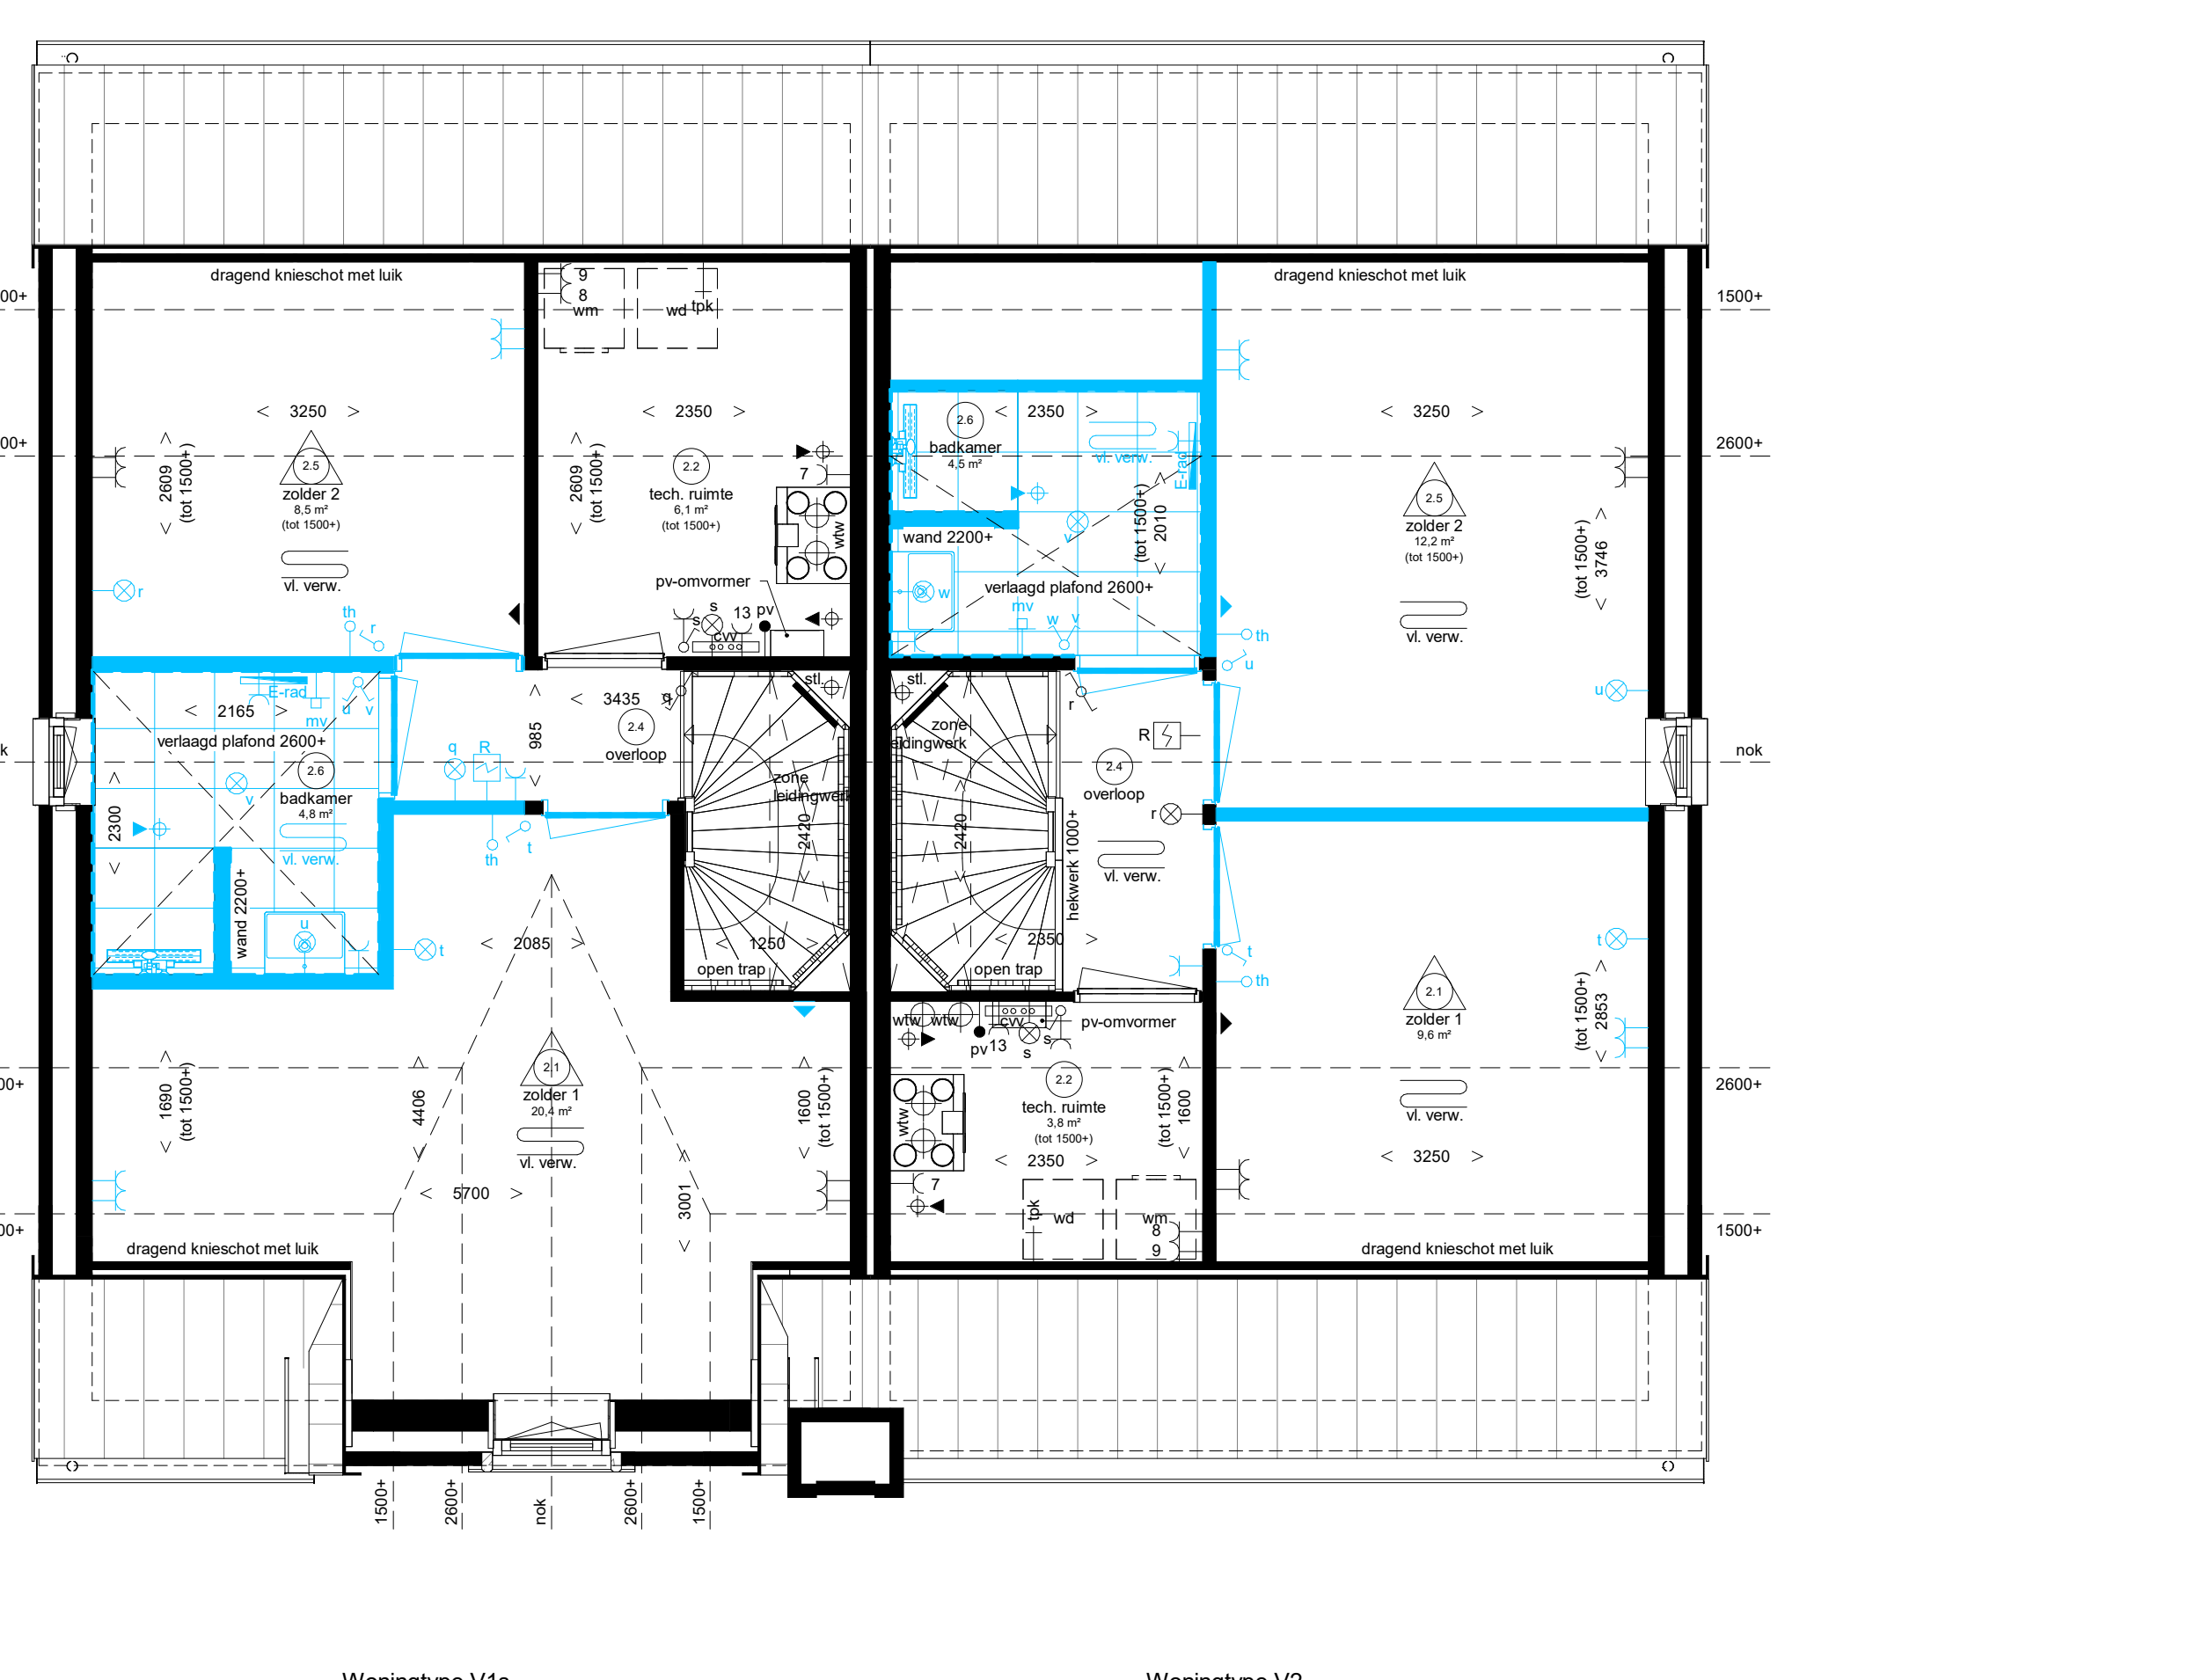


Tweede verdieping
DA1.6 DA1.5



Doorsnede A1.6

ADRIAAN VAN ERK
www.adriaanvanerk.nl

Waddinxveen

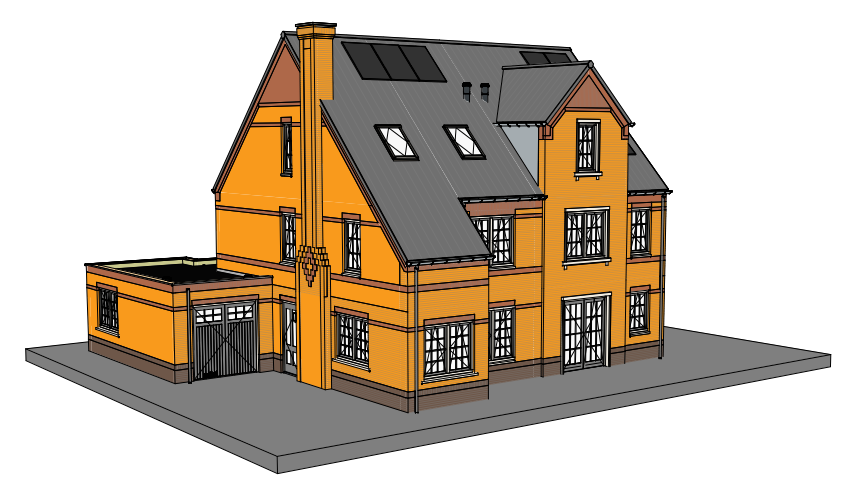

Opties 2 onder 1 kapwoning, type Victoria
Plattegronden gevels en doorsneden

VT.01A d.d. 04-06-2026
Alle rechten zijn voorbehouden
Het kunnen geen rechten
aanzien worden ontleend