





begane grond

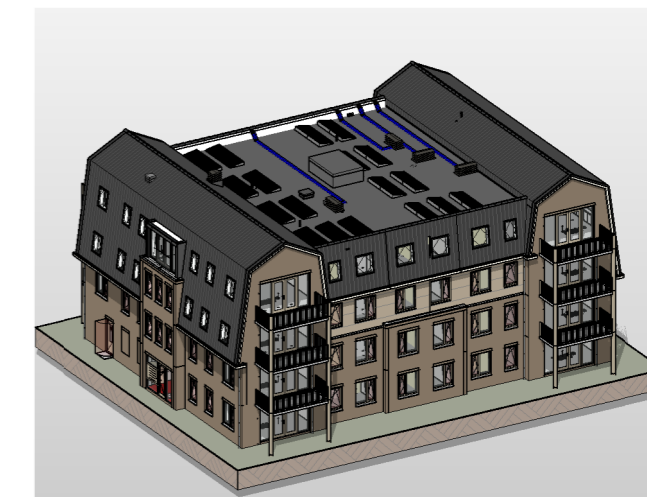

impressie

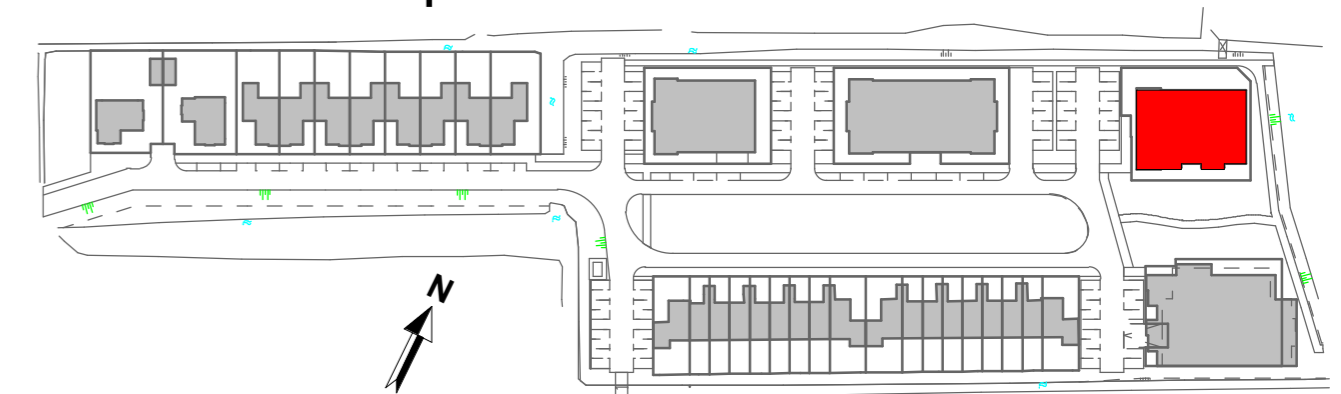


Aannemer:		Architect:	
WUBBEN.CHAN architecten x engineering x studio x project		kokon ARCHITECTUUR & STEENBOUW	
WUJ:	DATUM:	OMSCHRIJVING:	
<hr/>			
Locatie Naaldwijk	Locatie Rotterdam	Locatie Arnhem	T. +31 (0)174 - 42 03 55
Tiendweg 2-H	Westblaak 90	Mr. E.N. van Kleffenstraat 4	E. info@wubbenchan.nl
2671 SB NAALDWUJK	3012 KM Rotterdam	6842 CV Arnhem	i. www.wubbenchan.nl

WUBBEN.CHAN
architecten x engineering x studio x project


OPDRACHTGEVER:
bpd
PROJECT:
Maaslandse Zoom, Hoogbouw

WUBBEN.CHAN
PLANONTWIKKELING
ONDERDEEL:
Overzichtstekening blok 5, begane
grond


FORMAAT: A2
SCHAAL: 1:100
PROJECTFASE: DO
PROJECT NR: 2023E017
GET: MN
DATUM: 13-05-2025
TEK. NR: VT-5-100

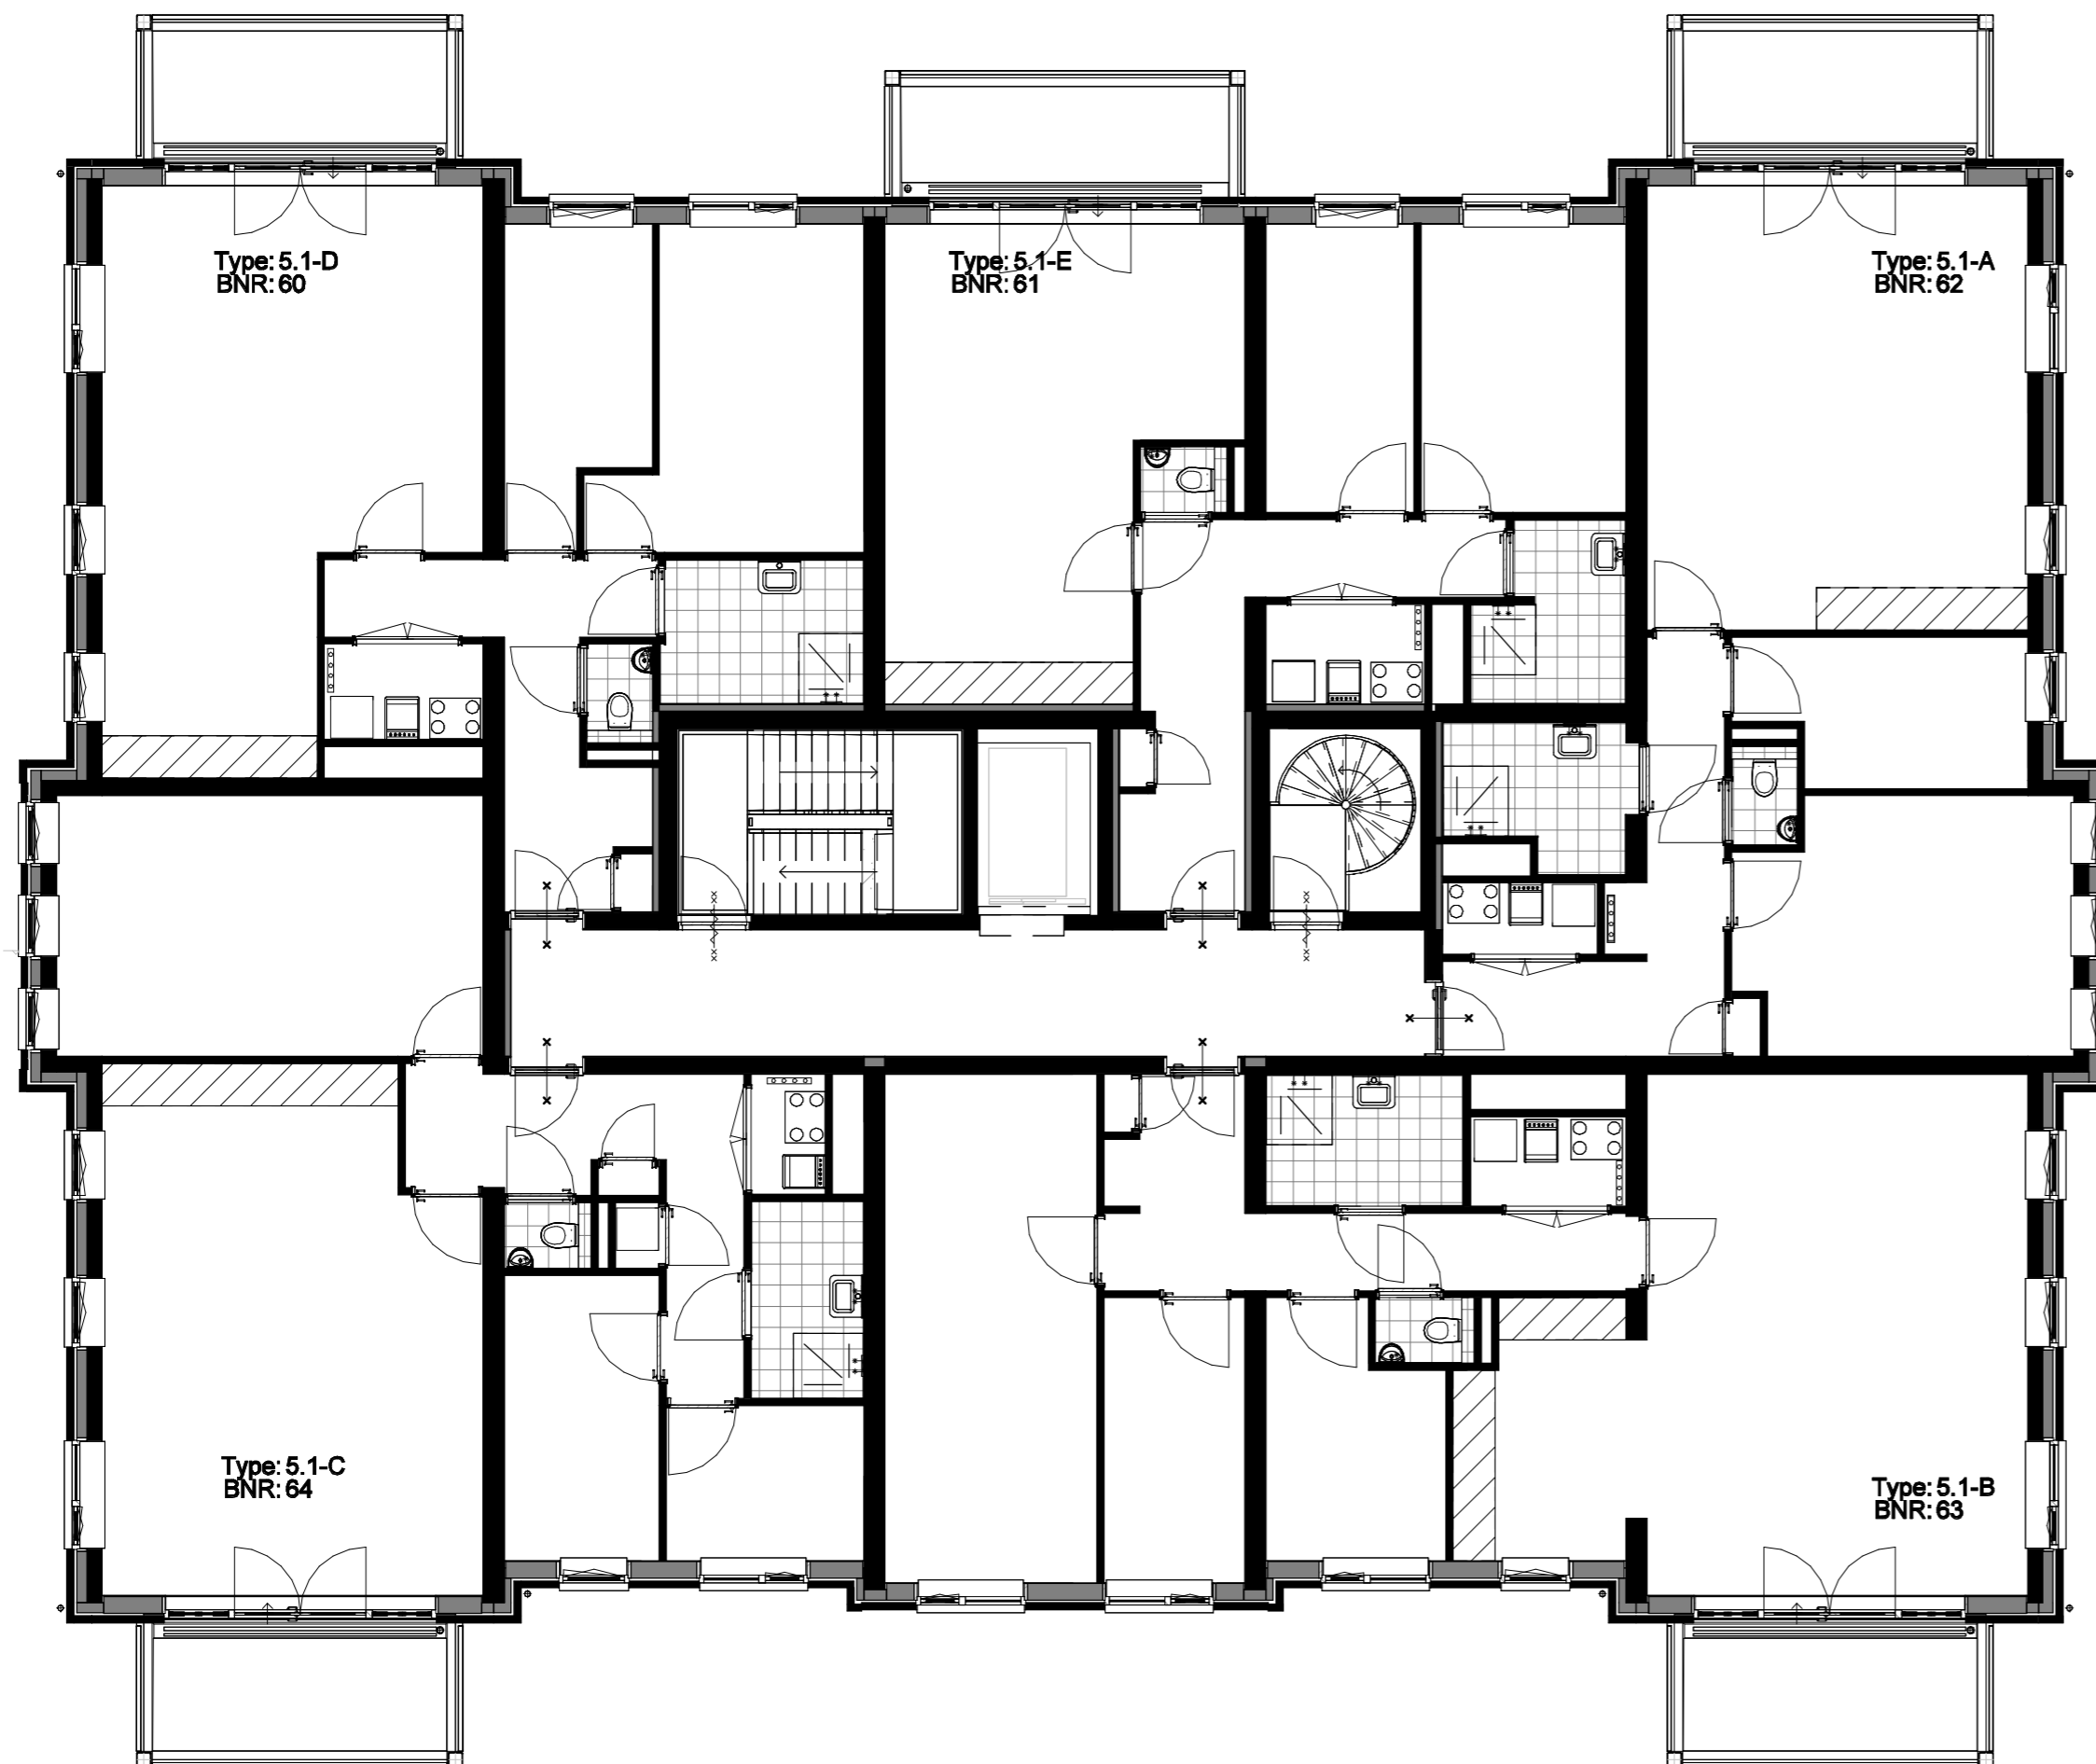

1e verdieping

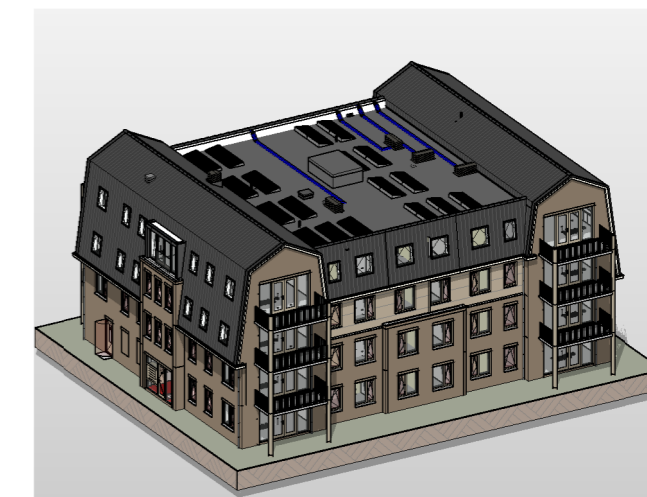

impressie

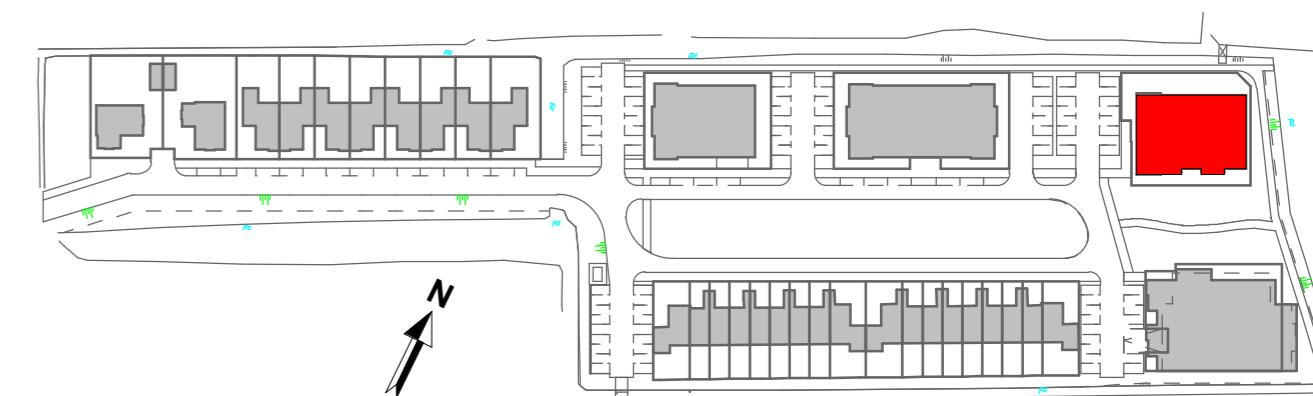

Aannemer:



Architect:



WUZ: DATUM: OMSCHRIJVING:



Locatie Naaldwijk Tiendweg 2-H 2671 SB NAALDWIJK	Locatie Rotterdam Westblaak 90 3012 KM Rotterdam	Locatie Arnhem Mr. E.N. van Kleffenstraat 4 6842 CV Arnhem	T. +31 (0)174 - 42 03 55 E. info@wubbenchan.nl i. www.wubbenchan.nl
---	---	---	---

WUBBEN.CHAN
architecten x engineering x studio x project

OPDRACHTGEVER:



PROJECT:
Maaslandse Zoom, Hoogbouw




ONDERDEEL:
Overzichtstekening blok 5, 1e
verdieping


FORMAAT: A2	GET: MN
SCHAAL: 1:100	DATUM: 13-05-2025
PROJECTFASE: DO	TEK. NR:
PROJECT NR: 2023E017	VT-5-101



2e verdieping

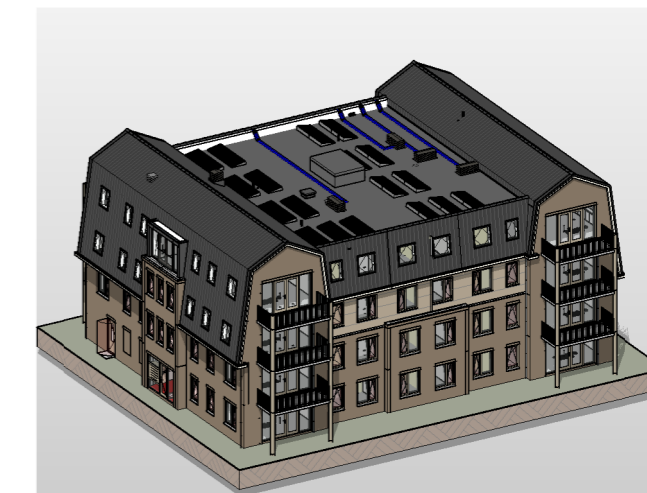

impressie

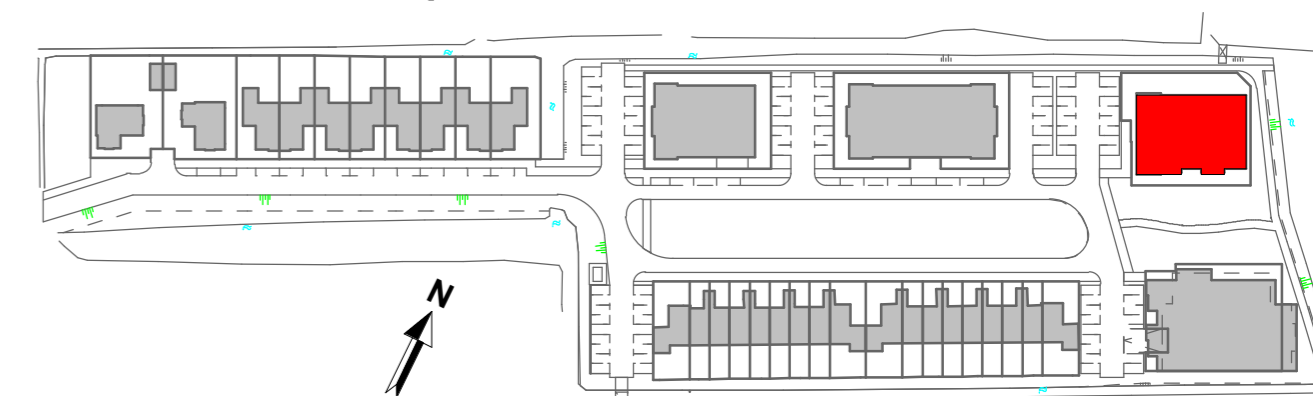

Aannemer:



Architect:



WUZ: DATUM: OMSCHRIJVING:



Locatie Naaldwijk Tindweg 2-H 2671 SB NAALDWIJK	Locatie Rotterdam Westblaak 90 3012 KM Rotterdam	Locatie Arnhem Mr. E.N. van Kleffenstraat 4 6842 CV Arnhem	T. +31 (0)174 - 42 03 55 E. info@wubbenchan.nl i. www.wubbenchan.nl
--	---	---	---

WUBBEN.CHAN
architecten x engineering x studio x project

OPDRACHTGEVER:



PROJECT:
Maaslandse Zoom, Hoogbouw




ONDERDEEL:
Overzichtstekening blok 5, 2e verdieping


FORMAAT: A2	GET: MN
SCHAAL: 1:100	DATUM: 13-05-2025
PROJECTFASE: DO	TEK. NR: VT-5-102
PROJECT NR: 2023E017	



3e verdieping

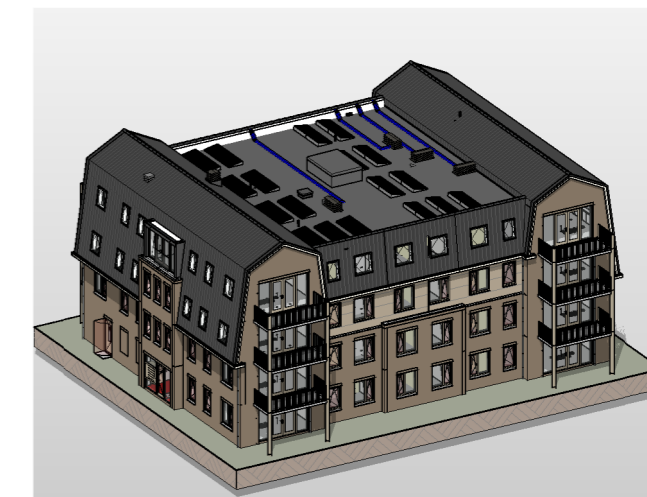

impressie

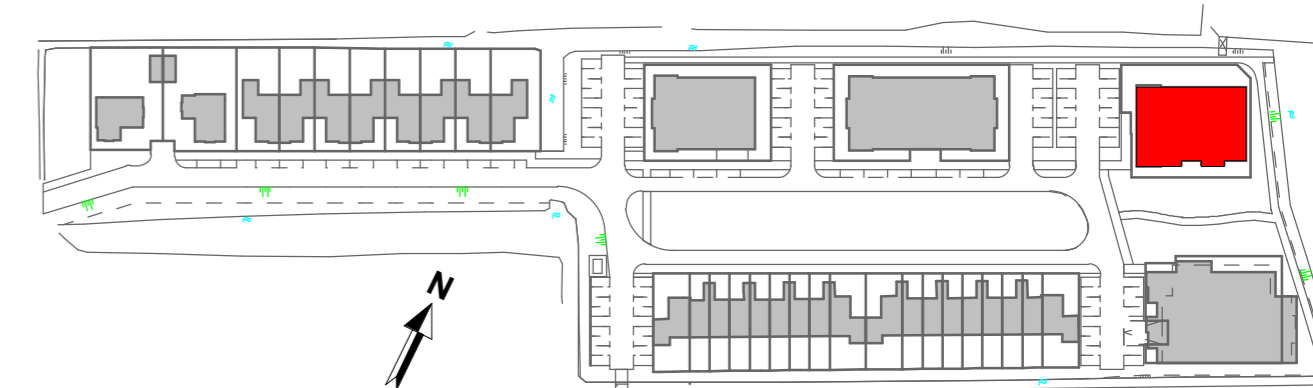

Aannemer: **WUBBEN.CHAN** Architect: **kokon**
 WUZ: _____ DATUM: _____ OMSCHRIJVING: _____
 Locatie Naaldwijk: Tiendweg 2-H, 2671 SB NAALDWIJK
 Locatie Rotterdam: Westblaak 90, 3012 KM Rotterdam
 Locatie Arnhem: Mr. E.N. van Kleffenstraat 4, 6842 CV Arnhem
 T. +31 (0)174 - 42 03 55
 E. info@wubbenchan.nl
 i. www.wubbenchan.nl

WUBBEN.CHAN
 architecten x engineering x studio x project



PROJECT: Maaslandse Zoom, Hoogbouw



ONDERDEEL: Overzichtstekening blok 5, 3e verdieping

OPDRACHTGEVER: _____
 FORMAAT: A2
 SCHAAL: 1:100
 PROJECTFASE: DO
 PROJECT NR: 2023E017
 GET: MN
 DATUM: 13-05-2025
 TEK. NR: _____
 VT-5-103