


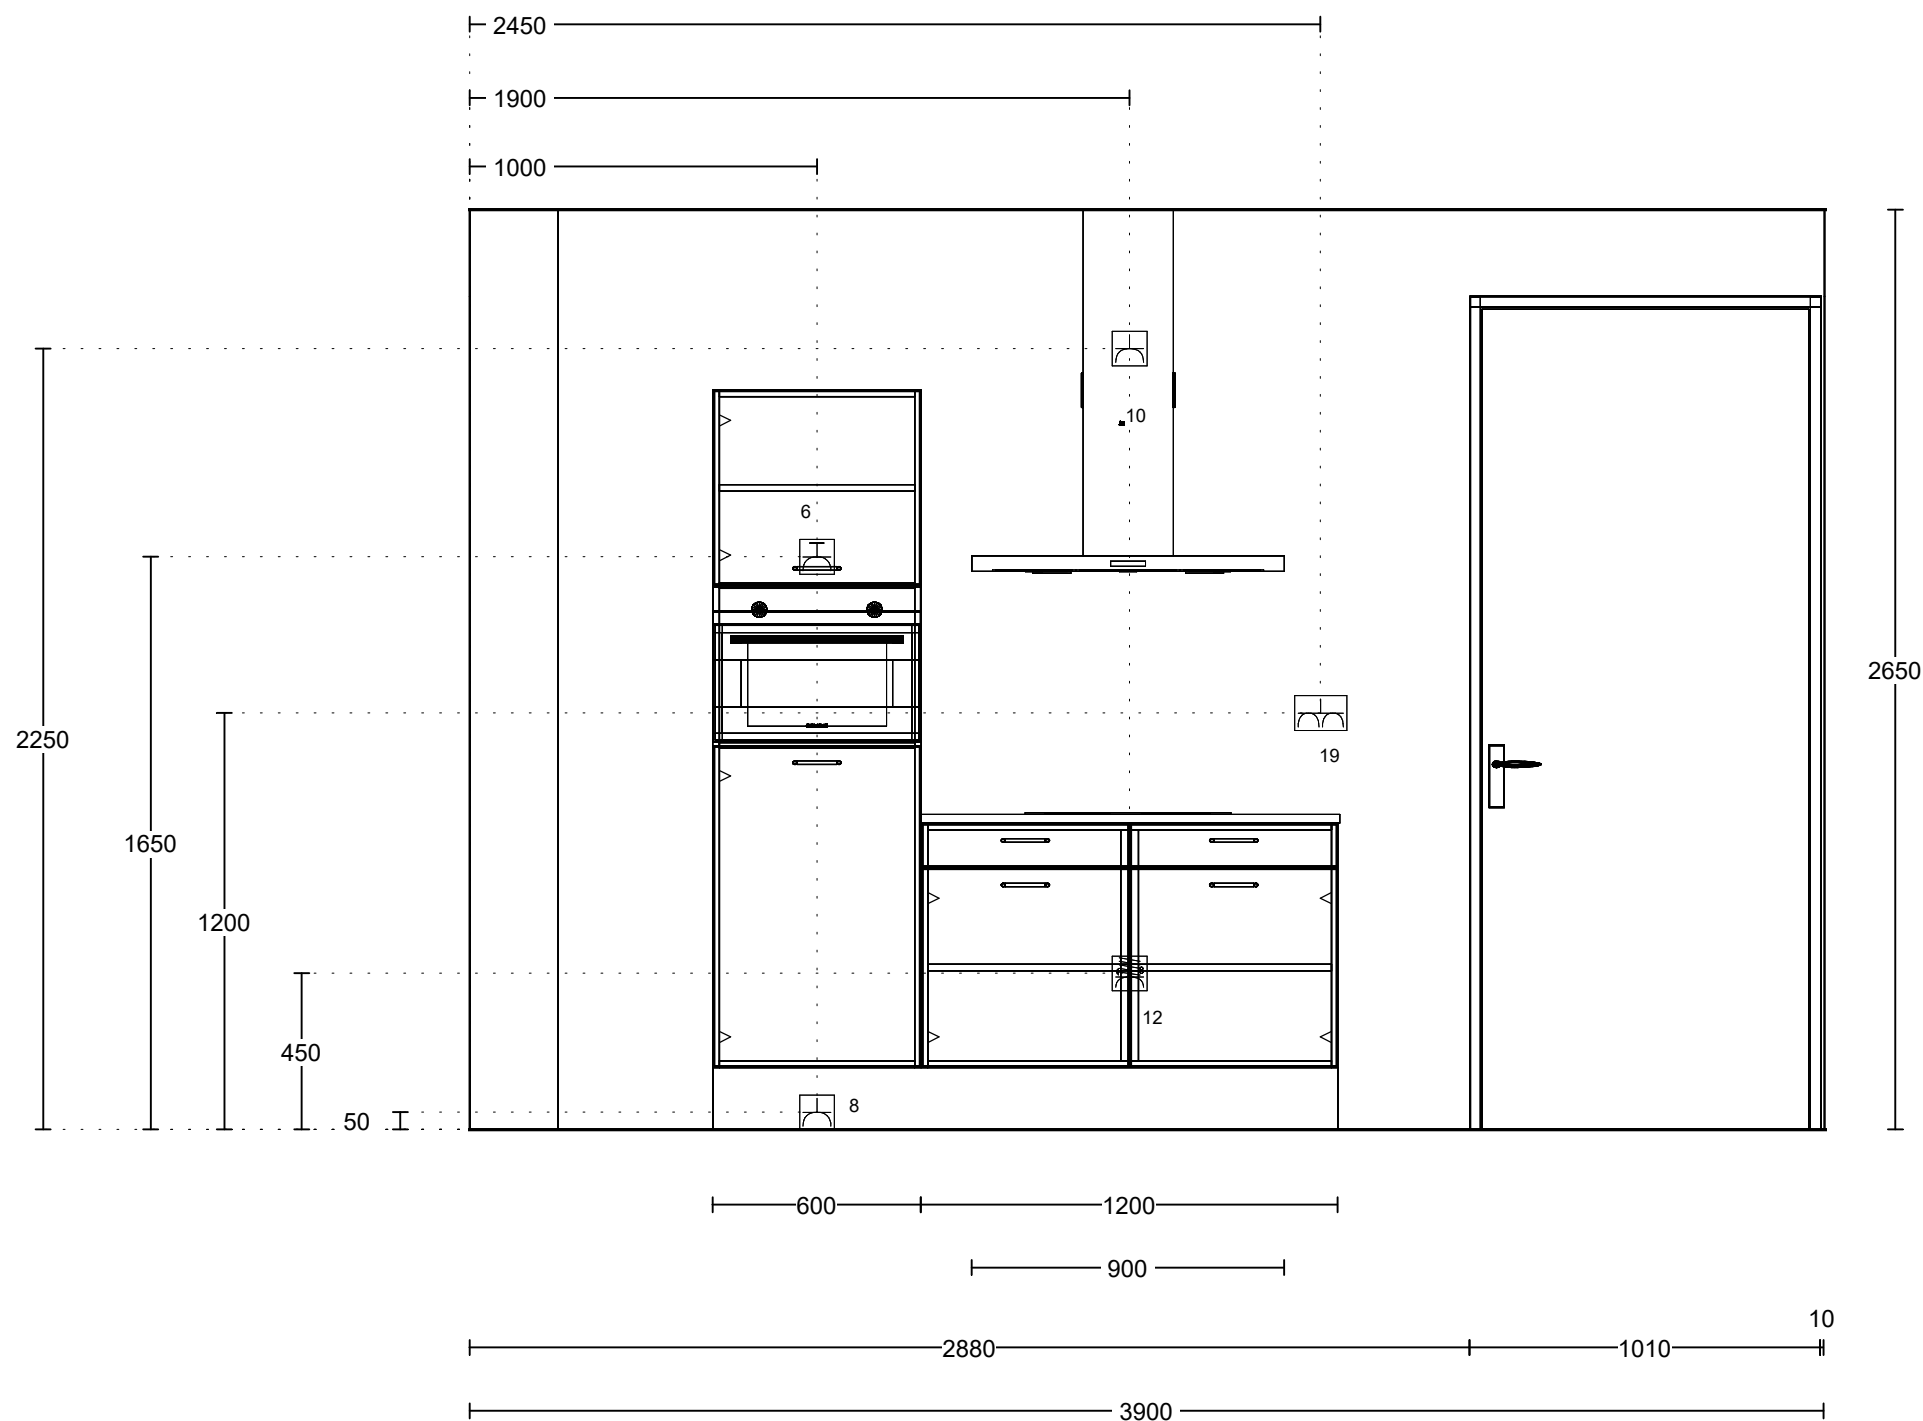


Huysinc	Klant:	Nijmegen, Iris blok DE
Regterweistraat 5	Ontwerp	bnrs. 329, 333, 337 en 341
4181 CE Waardenburg	Verkoper:	Lars Ketting
0418-556666	Datum:	19/6/24

Merk:	PRNM2DE
Model:	model MC
Greep:	wit
Schaal:	



Huysinc Regterweistraat 5 4181 CE Waardenburg 0418-556666	Klant: Nijmegen, Iris blok DE Ontwerp: bnrs. 329, 333, 337 en 341 Verkoper: Lars Ketting Datum: 19/6/24	Merk: PRNM2DE Model: model MC Greep: wit Schaal: Beeldvullend	 <i>sinds</i> 1978 Aan de getoonde bouwkundige maten kunnen geen rechten worden ontleend
--	---	--	---

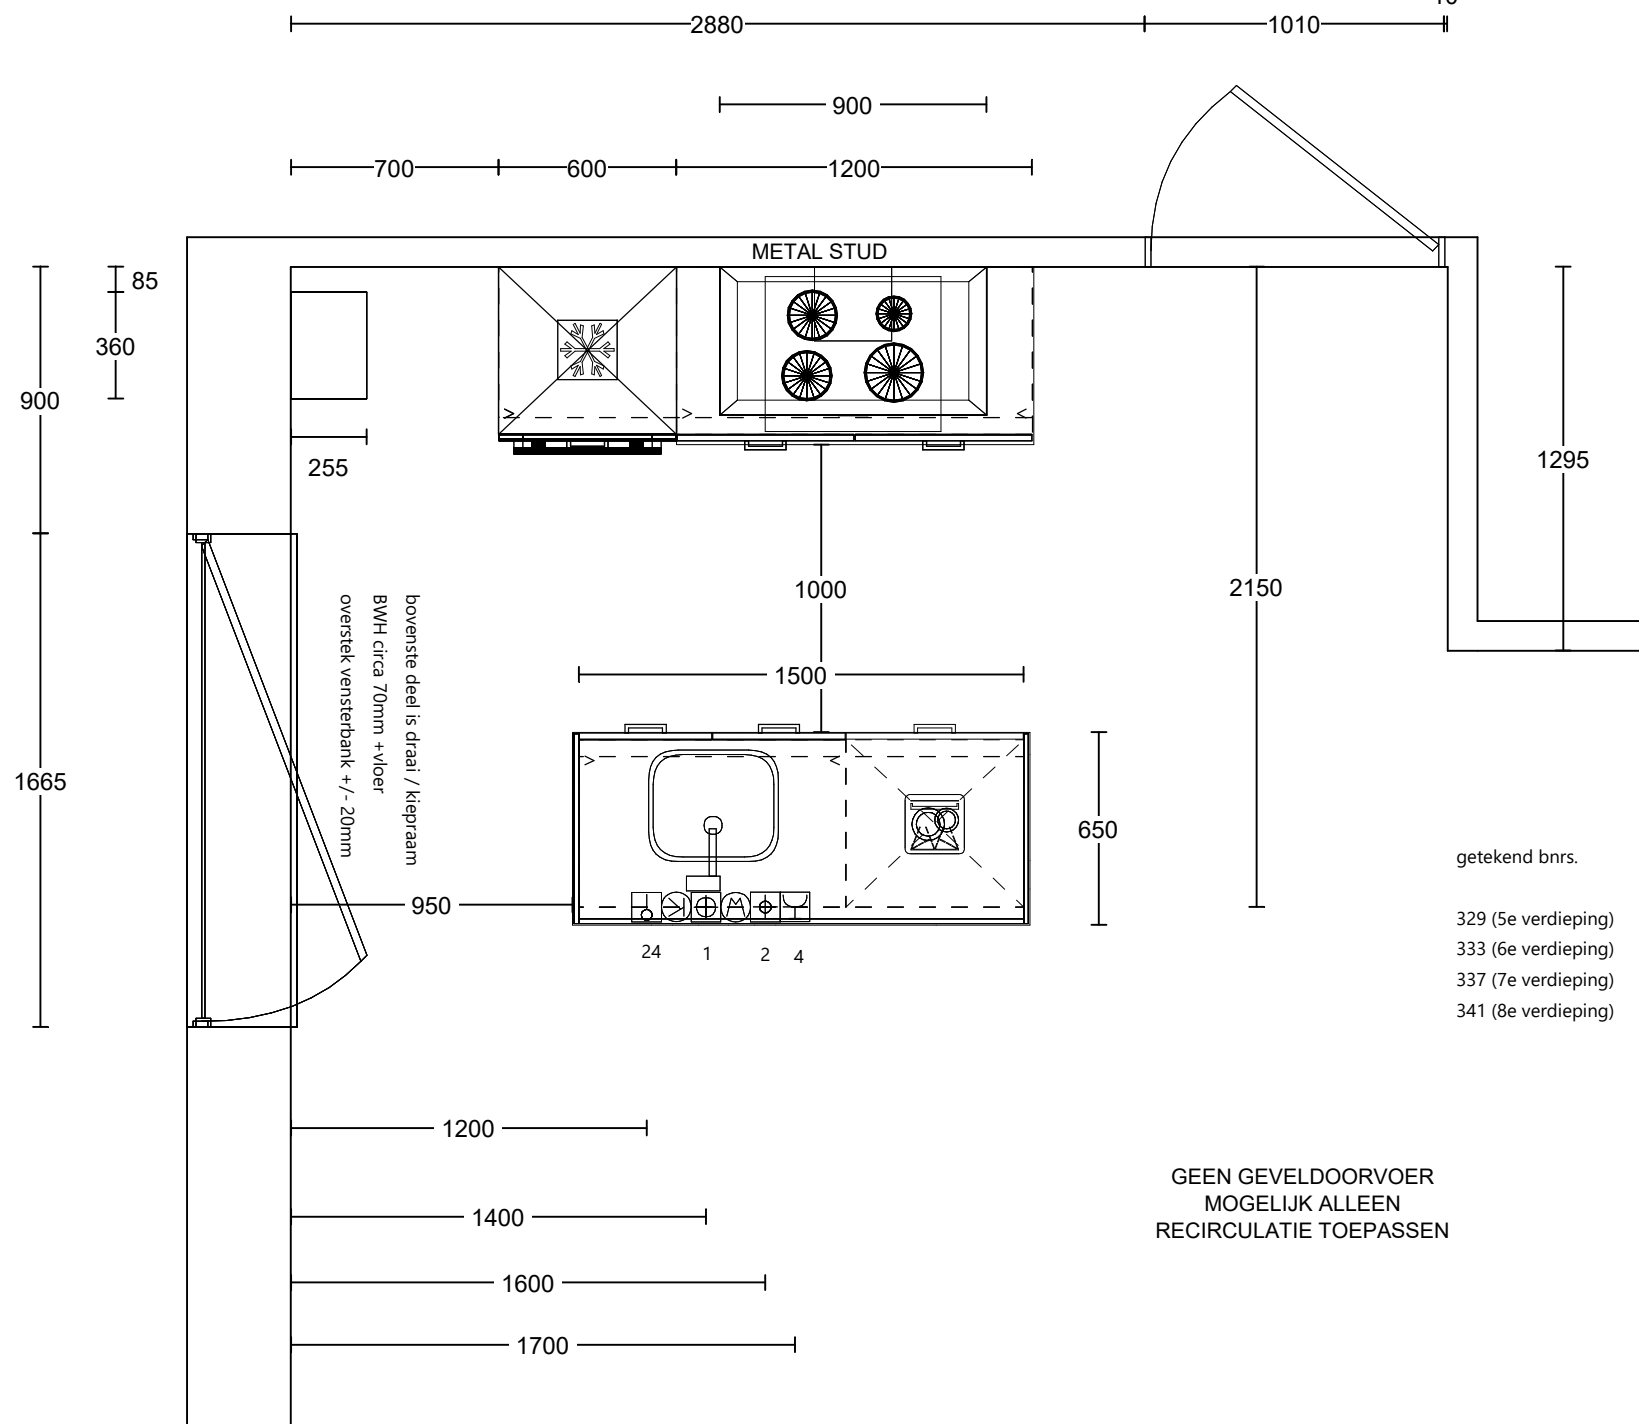

Huysinc Regterweistraat 5 4181 CE Waardenburg 0418-556666	Klant: Nijmegen, Iris blok DE Ontwerp: bnrs. 329, 333 337 n 341 Verkoper: Lars Ketting Datum: 19/6/24	Merk: PRNM2DE Model: model MC Greep: wit Schaal: Beeldvullend	Aan de getoonde bouwkundige maten kunnen geen rechten worden ontleend
--	---	--	---

Renvooi behorend bij aansluittekening keuken

Algemene aandachtspunten:

De muren dienen haaks en vlak te worden opgeleverd tbv montage van de keuken. Er is geen ruimte om leidingen achter de keuken door te laten lopen. Alle leidingen, inclusief de afvoer van de spoelbak, moeten dus in de wand verwerkt worden.

Datum	19-06-2024	Naam	Lars Ketting
		Projectnaam	Nijmegen, Iris blok DE
Projectnummer	18.104	Type	appartement 337

Nr	X	Omschrijving	#	eenh
1	☒	Aan- en afvoer warm en koud water (afvoer vanuit vloer)		
2	☒	Kraan vaatwasser (via Huysinc. mits keuken inclusief montage is)		
3	☐	Afvoer + water vaatwasser of stoomoven apart van de spoelbak		
4	☒	WCD vaatwasser op aparte groep in meterkast	2400	watt
5	☐	WCD combistoom		watt
6	☒	WCD combimagnetron op aparte groep in meterkast	3360	watt
7	☐	WCD quooker op aparte groep in meterkast	1600	watt
8	☒	WCD koelkast		
9	☐	WCD Verlichting (niet geschakeld)		
10	☒	WCD afzuigkap (wand)		
11	☐	WCD wijnkoeler		watt
12	☒	Perilex inductie kookplaat (evt. met geïntegreerde afzuiging)	7400	watt
13	☐	Perilex keramische kookplaat		watt
14	☐	WCD dubbel - afzuigkap en verlichting (uit wand)		
15	☐	Kraan koffie of stoomoven		watt
16	☐	WCD dubbel		watt
17	☐	Schakelaar dimbaar op de muur		watt
18	☐	WCD enkel (geen onderdeel van keuken)		
19	☒	WCD dubbel - huishoudelijk gebruik		
20	☐	WCD verlichting geschakeld		
21	☐	Schakelaar verlichting		
22	☐	MV schakelaar (geen onderdeel van keuken)		
23	☐	Loze leiding combimagnetron / oven		
24	☒	Loze leiding boiler / quooker		
25	☐	Loze leiding vaatwasser		
26	☐	Kraan Amerikaanse koelkast (koeler evt in eigen beheer)		
27	☐	WCD Cube		watt
28	☐	WCD kokend waterkraan		watt
29	☐	WCD Koffieapparaat		watt
30	☐	WCD dubbel koelkast en		
31	☐	WCD dubbel koofverlichting		
32	☐	CO2 (geen onderdeel van keuken)		
33	☐	Loze leiding combimagnetron		
34	☐	Intercom/ Videofoon		
35	☐	Thermostaat (geen onderdeel van keuken)		
36	☐	Schakelaar (geen onderdeel van keuken)		
37	☐	WCD dubbel huishoudelijk gebruik (geen onderdeel van keuken)		

WCD = Wandcontactdoos