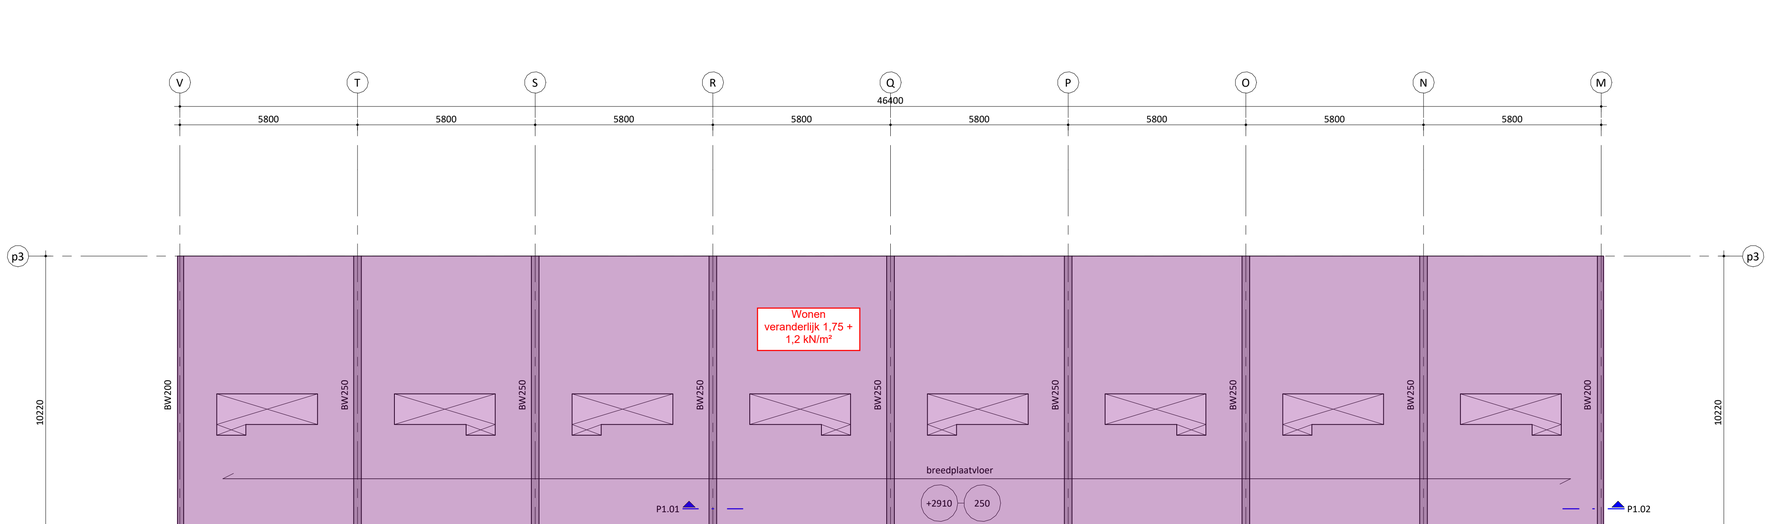

ALGEMENE OPMERKINGEN

(tenzij op tekening anders aangegeven)

- alle maatvoering in mm
- staal sterkteklasse S355
- in het werk gestorte betonconstructies C30/37
- breedplaatvloeren C30/37
- prefab beton C55/67
- brandwerendheidseis hoofddraagconstructie; 60 minuten
- staalconstructie brandwerend afwerken
- isokorf berekening door leverancier

AANDUIDINGEN

BW	= betonwand	PBW	= prefab betonwand	BP	= betonpoer
BB	= betonbalk	PBB	= prefab betonbalk	BPV	= breedplaatvloer
BK	= betonkolom	PBK	= prefab betonkolom	KPV(i)+DL	= geïsoleerde kanaalplaatvloer + druklaag

LEGENDA

- beton op de vloer; in het werk gestort
- beton op de vloer; prefab
- lijmwerk op de vloer; kalkzandsteen
- constructie onder de vloer
- overspanningsrichting vloer
- ... = kolom boven vloer
- ... = kolom onder vloer
- P = vloerpeil (mm)
- D = dikte vloer (mm)

Deze tekening is gebaseerd op:

Model Aveco de Bondt	WK4_con_ADB_r23.rvt	11-07-2025
Constructieve uitgangspunten	201419100_AdB_RAP_0100 en 0301	
Bouwkundige onderlegger	P_WK_VDNDP_bwk.ifc	

KEYPLAN BLOK 4 - gebouw P

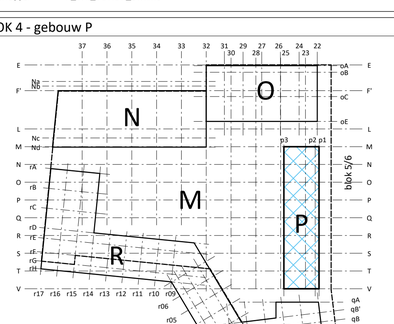

V1.0; d.d. 18-08-2025

2.0	11-07-2025	definitief
1.0	30-05-2025	eerste uitgave
	Datum:	Omschrijving:

Project	:	Waalkwartier blok 4 te Nijmegen
Onderdeel	:	1e verdiepingsvloer gebouw P
Architect	:	VMX Architecten / Zecc architecten / Blauw
Aannemer	:	Dura Vermeer Bouw Hengelo
Opdrachtgever	:	BPD Ontwikkeling / Talis

Postbus 64, 7451 CH Holten
T +31 88 004 82 12
E info@avecodebondt.nl
I www.avecodebondt.nl

Aveco de Bondt
onderzoekt ontwerpt adviseert

Projectleider: ing. R.M. Voet	Fase:	**Definitief ontwerp**
Constructeur: ing. C.G. Busschers	Status:	**Definitief**
Modelleur: ing. E. Dijkstra	Schaal: As indicated	Formaat: A2+ (420x841)
Controlerend modelleur:	Projectnummer: **201419**	Tekeningnummer: belastingen **DO_AdB-1001_P**

Model Aveco de Bondt: WK4_con_ADB_r23.rvt

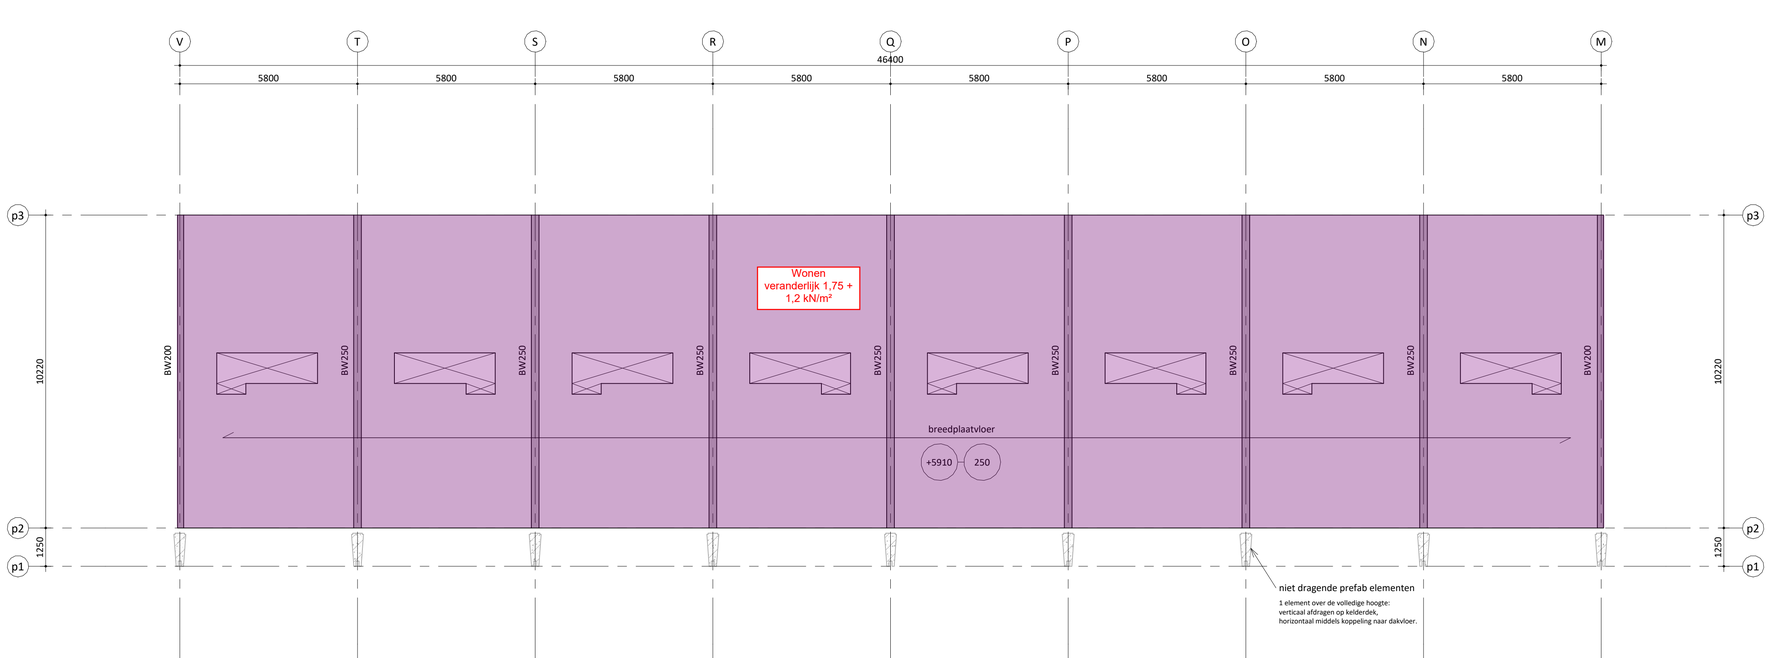

ALGEMENE OPMERKINGEN

(tenzij op tekening anders aangegeven)

- alle maatvoering in mm
- staal sterkteklasse S355
- in het werk gestorte betonconstructies C30/37
- breedplaatvloeren C30/37
- prefab beton C55/67
- brandwerendheidseis hoofddraagconstructie; 60 minuten
- staalconstructie brandwerend afwerken
- isokorf berekening door leverancier

AANDUIDINGEN

BW	= betonwand	PBW	= prefab betonwand	BP	= betonpoer
BB	= betonbalk	PBB	= prefab betonbalk	BPV	= breedplaatvloer
BK	= betonkolom	PBK	= prefab betonkolom	KPV(i)+DL	= geïsoleerde kanaalplaatvloer + druklaag

LEGENDA

- beton op de vloer; in het werk gestort
- beton op de vloer; prefab
- lijmwerk op de vloer; kalkzandsteen
- constructie onder de vloer
- overspanningsrichting vloer
- ... = kolom boven vloer
- ... = kolom onder vloer
- P = vloerpeil (mm)
- D = dikte vloer (mm)

Deze tekening is gebaseerd op:

Model Aveco de Bondt	WK4_con_ADB_r23.rvt	11-07-2025
Constructieve uitgangspunten	201419100_AdB_RAP_0100 en 0301	
Bouwkundige onderlegger	P_WK_VDNDP_bwk.ifc	

KEYPLAN BLOK 4 - gebouw P

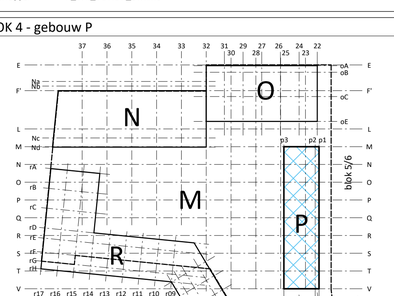

V1.0; d.d. 18-08-2025

2.0	11-07-2025	definitief
1.0	30-05-2025	eerste uitgave
	Datum:	Omschrijving:

Project : Waalkwartier blok 4 te Nijmegen

Onderdeel : 2e verdiepingsvloer gebouw P

Architect : VMX Architecten / Zecc architecten / Blauw

Aannemer : Dura Vermeer Bouw Hengelo

Opdrachtgever : BPD Ontwikkeling / Talis

Postbus 64, 7451 CH Holten
T +31 88 004 82 12
E info@avecodebondt.nl
I www.avecodebondt.nl

Aveco de Bondt
onderzoekt ontwerpt adviseert

Projectleider: ing. R.M. Voet
Constructeur: ing. C.G. Busschers
Modelleur: ing. E. Dijkstra
Controlerend modelleur:

Fase: **Definitief ontwerp**

Status: **Definitief**

Schaal: As indicated | Formaat: A2+ (420x841)

Projectnummer: **201419**

Tekeningnummer: belastingen **DO_AdB-2001_P**

Model Aveco de Bondt: WK4_con_ADB_r23.rvt

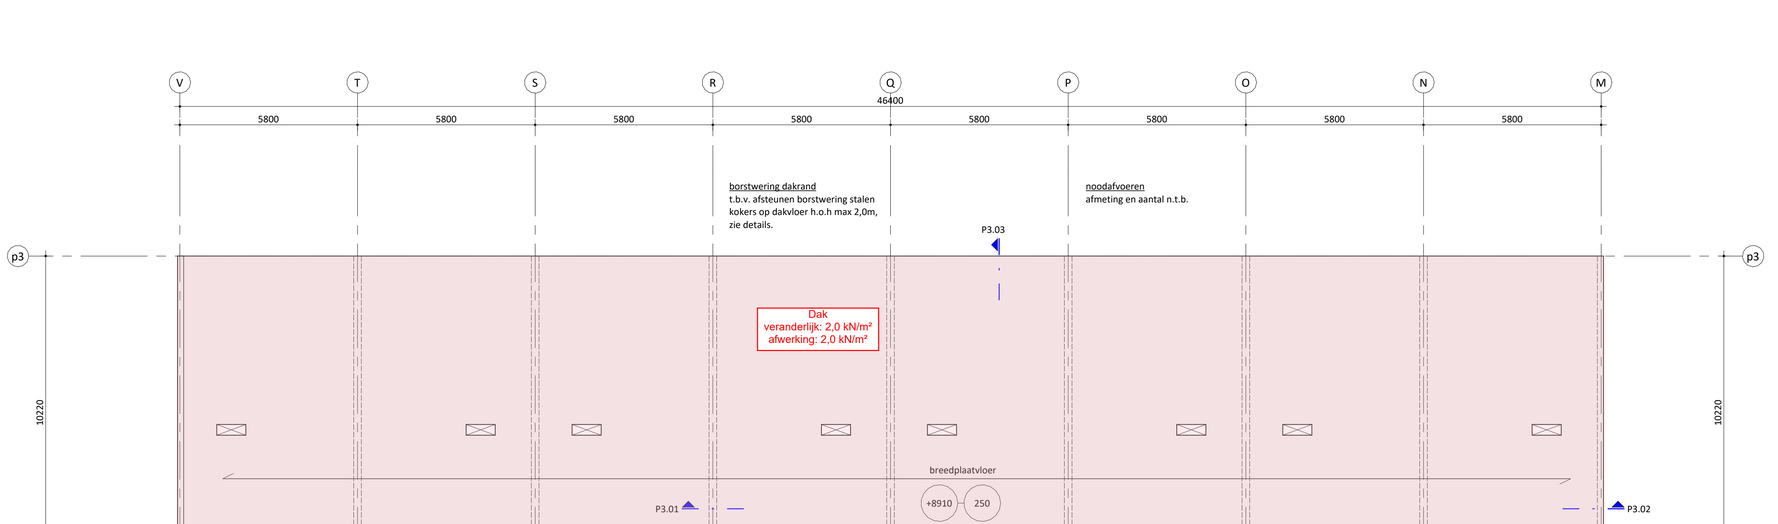

ALGEMENE OPMERKINGEN

(tenzij op tekening anders aangegeven)

- alle maatvoering in mm
- staal sterkteklasse S355
- in het werk gestorte betonconstructies C30/37
- breedplaatvloeren C30/37
- prefab beton C55/67
- brandwerendheidseis hoofddraagconstructie; 60 minuten
- staalconstructie brandwerend afwerken
- isokorf berekening door leverancier

AANDUIDINGEN

BW	= betonwand	PBW	= prefab betonwand	BP	= betonpoer
BB	= betonbalk	PBB	= prefab betonbalk	BPV	= breedplaatvloer
BK	= betonkolom	PBK	= prefab betonkolom	KPV(i)+DL	= geïsoleerde kanaalplaatvloer + druklaag

LEGENDA

- beton op de vloer; in het werk gestort
- beton op de vloer; prefab
- lijmwerk op de vloer; kalkzandsteen
- constructie onder de vloer
- overspanningsrichting vloer
- ... = kolom boven vloer
- ... = kolom onder vloer
- P = vloerpeil (mm)
- D = dikte vloer (mm)

Deze tekening is gebaseerd op:

Model Aveco de Bondt	WK4_con_ADB_r23.rvt	11-07-2025
Constructieve uitgangspunten	201419100_AdB_RAP_0100 en 0301	
Bouwkundige onderlegger	P_WK_VDNDP_bwk.ifc	

KEYPLAN BLOK 4 - gebouw P

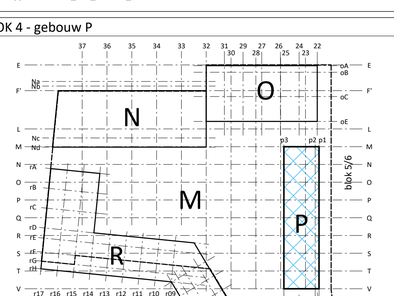

V1.0; d.d. 18-08-2025

2.0	11-07-2025	definitief
1.0	30-05-2025	eerste uitgave
	Datum:	Omschrijving:

Project : Waalkwartier blok 4 te Nijmegen

Onderdeel : 3e verdiepingsvloer gebouw P

Architect : VMX Architecten / Zecc architecten / Blauw

Aannemer : Dura Vermeer Bouw Hengelo

Opdrachtgever : BPD Ontwikkeling / Talis

Postbus 64, 7451 CH Holten
T +31 88 004 82 12
E info@avecodebondt.nl
I www.avecodebondt.nl

Aveco de Bondt
onderzoekt ontwerpt adviseert

Projectleider: ing. R.M. Voet
Constructeur: ing. C.G. Busschers
Modelleur: ing. E. Dijkstra
Controlerend modelleur:

Fase: **Definitief ontwerp**

Status: **Definitief**

Schaal: As indicated | Formaat: A2+ (420x841)

Projectnummer: **201419**

Tekeningnummer: belastingen **DO_AdB-3001_P**

Model Aveco de Bondt: WK4_con_ADB_r23.rvt