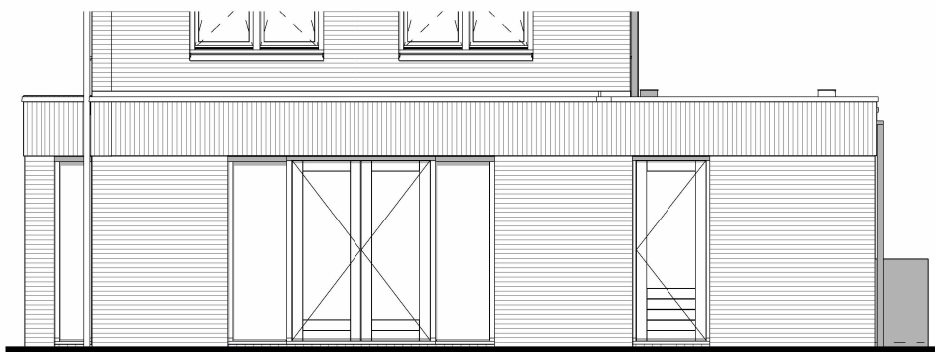
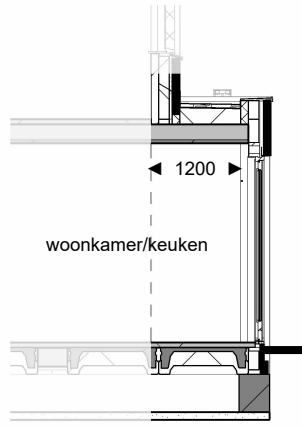
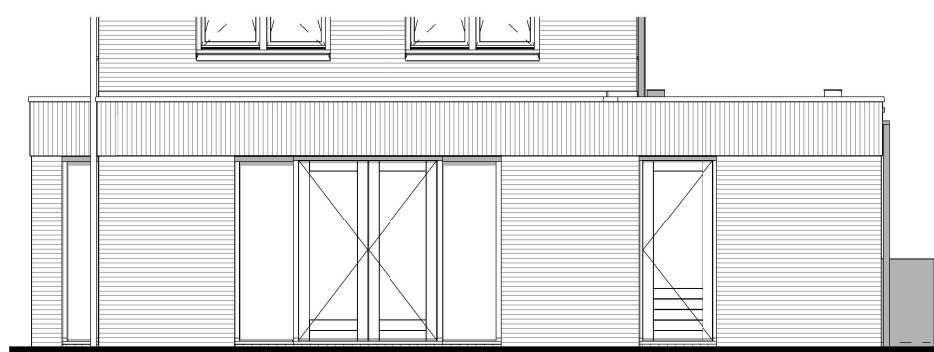
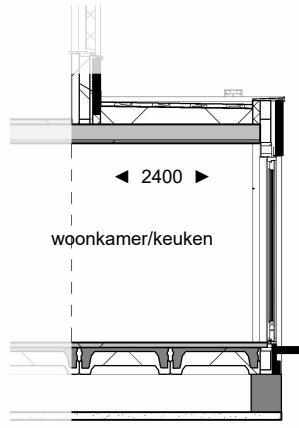
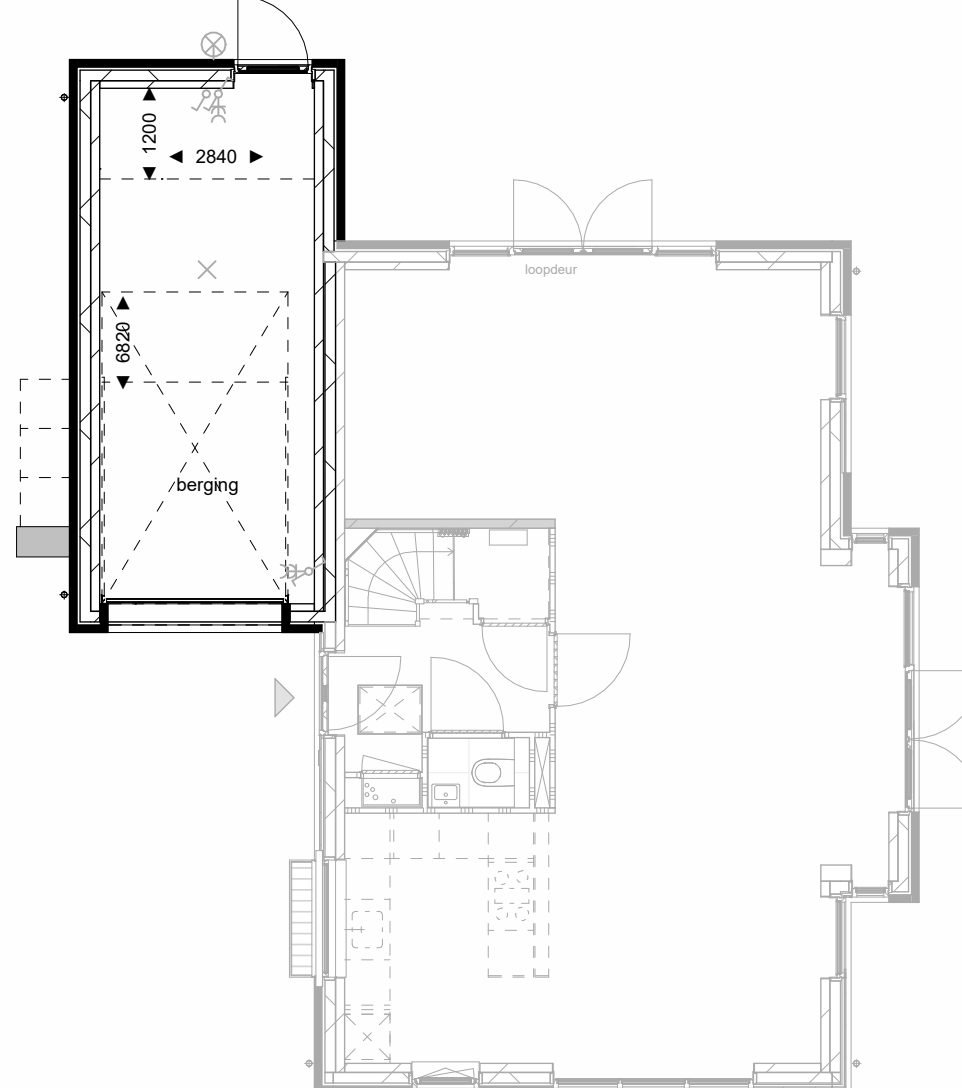
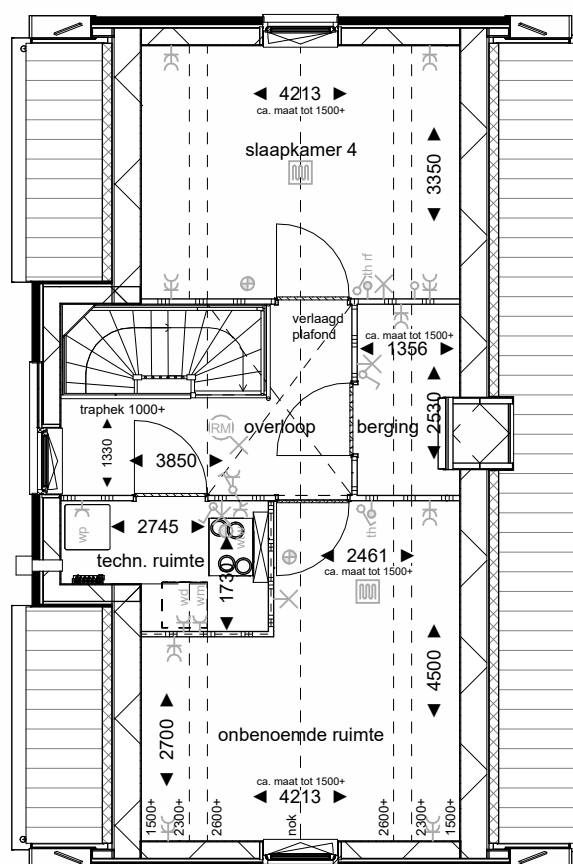
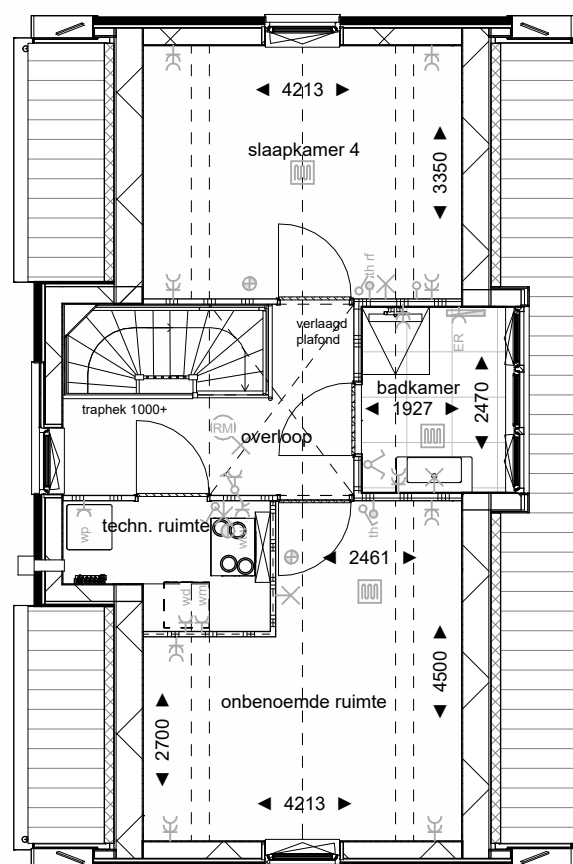
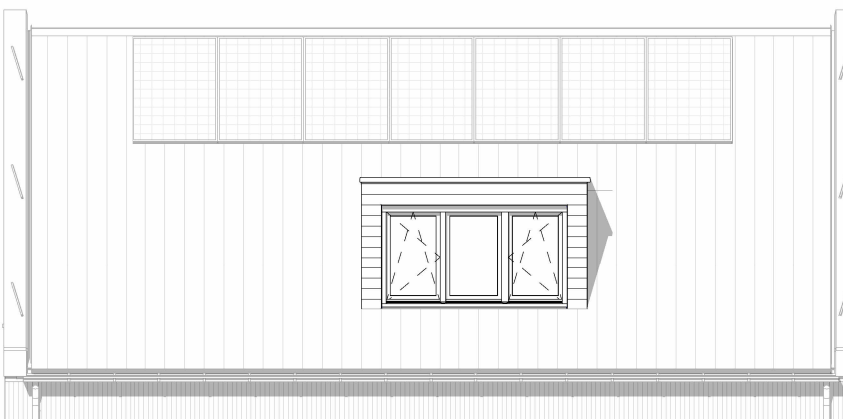
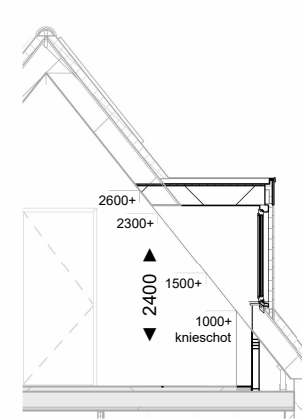
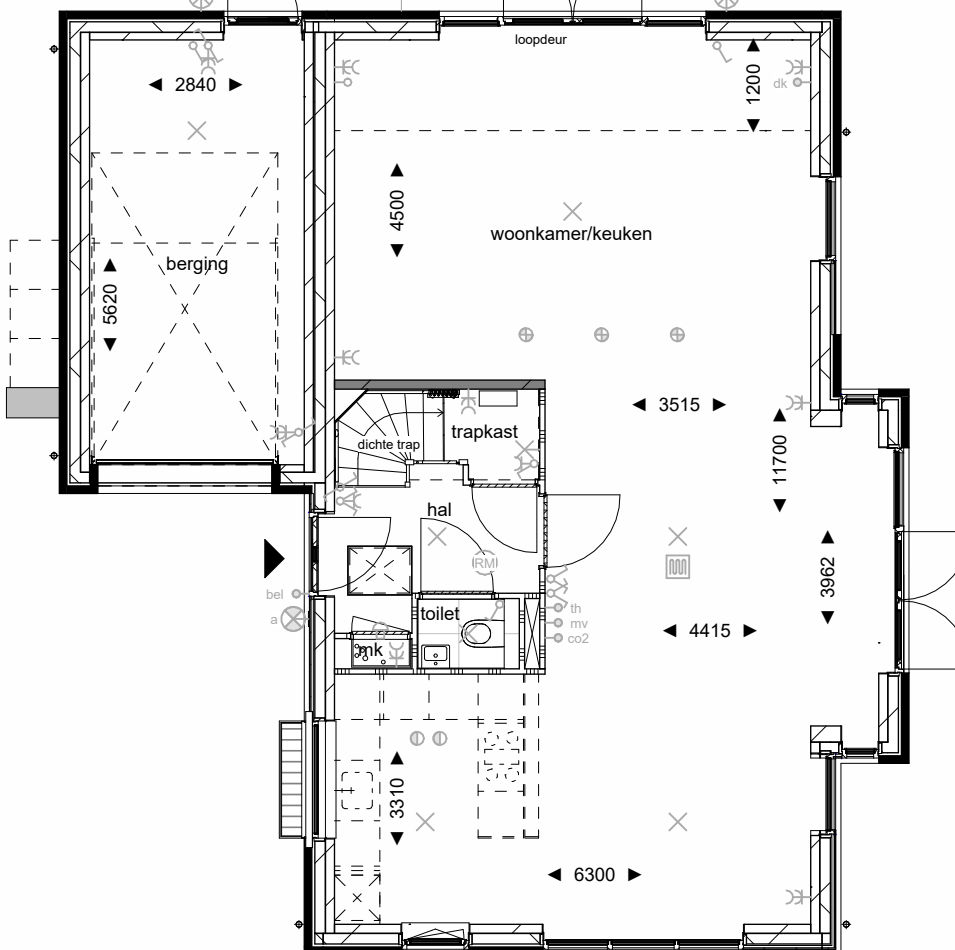
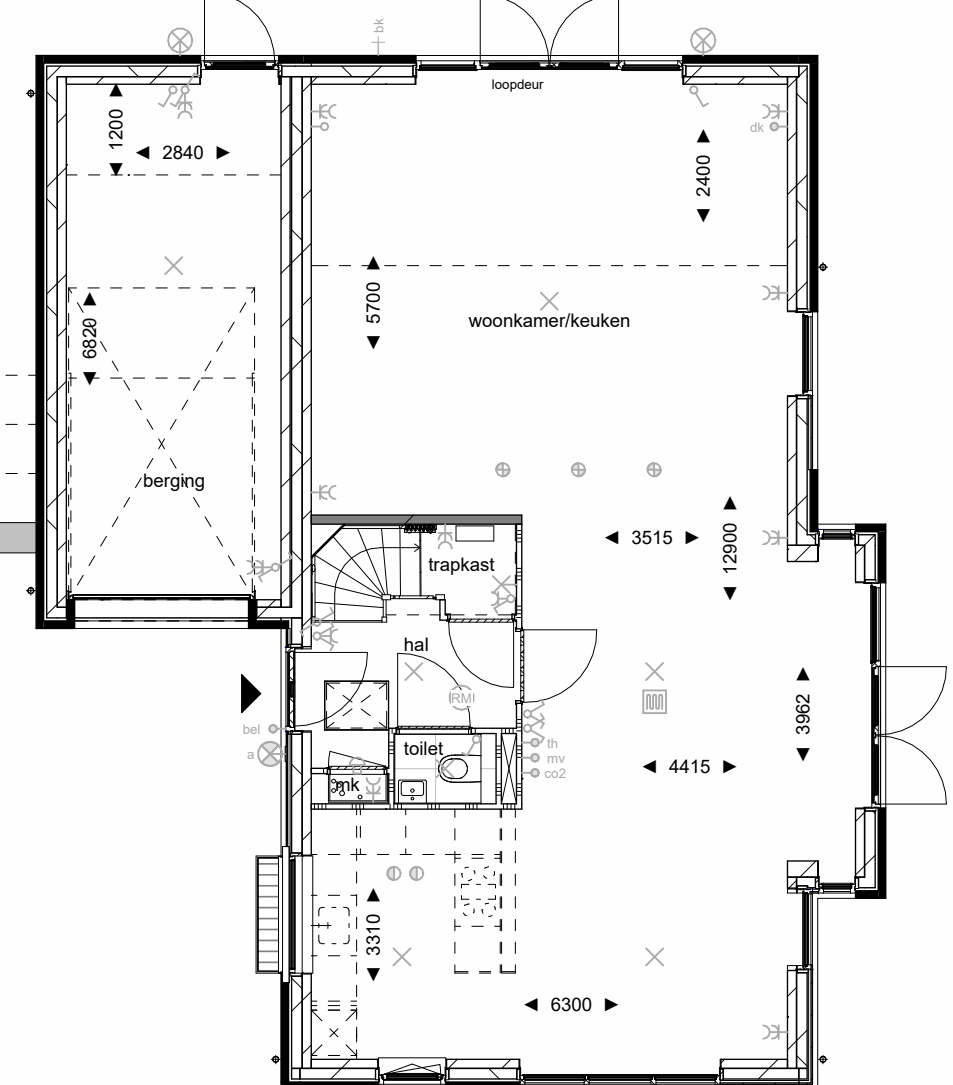
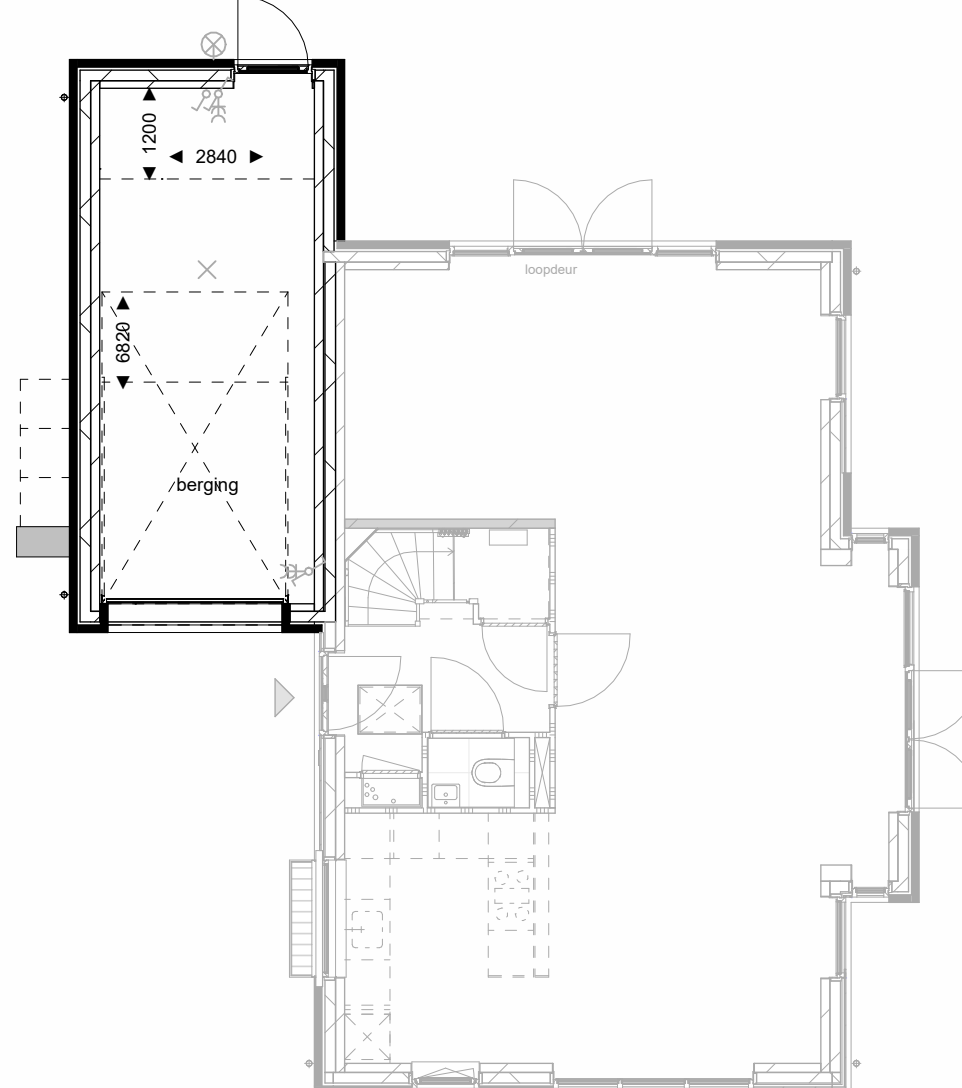
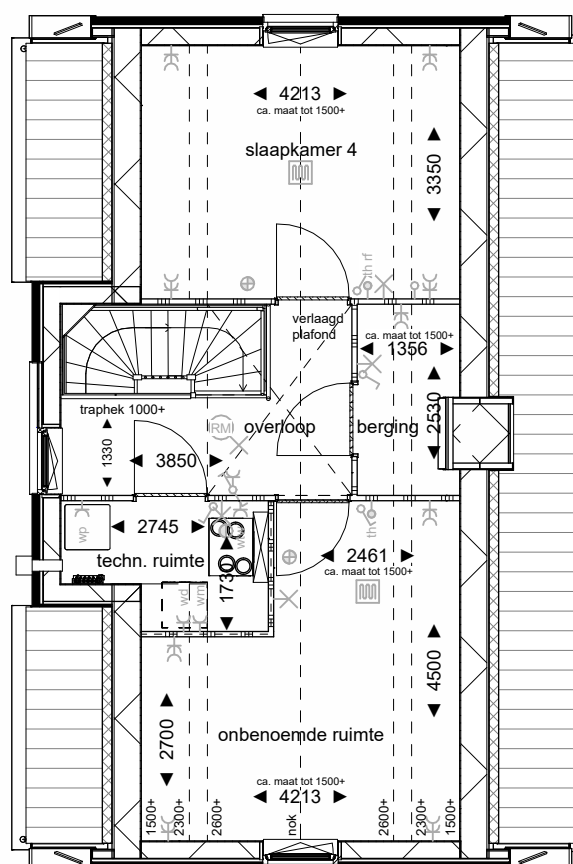
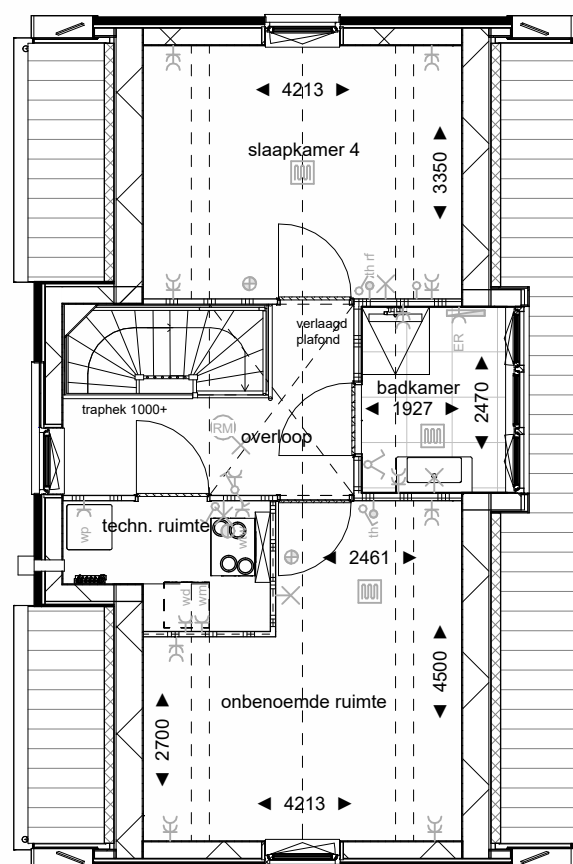
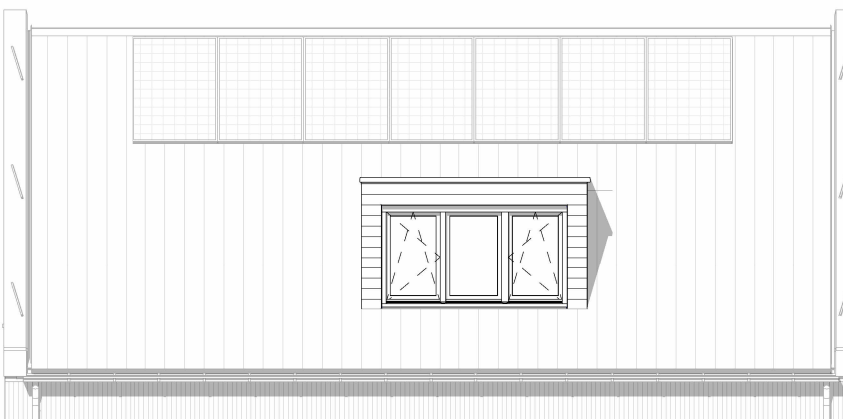
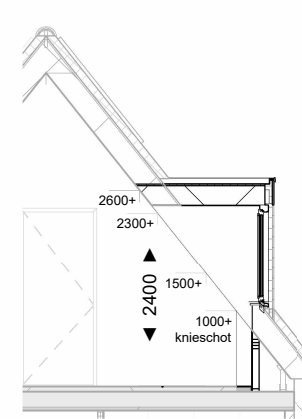
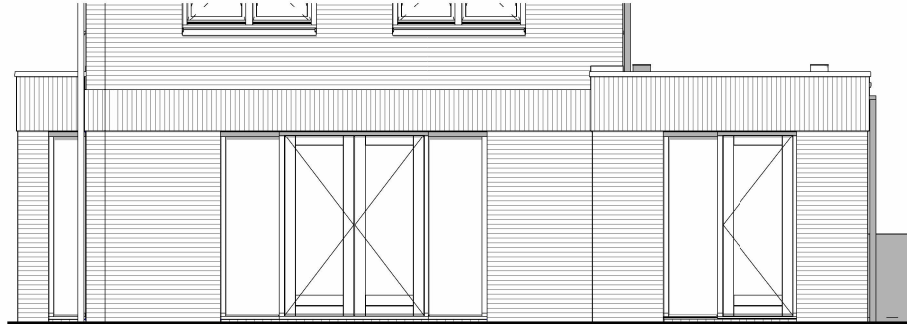
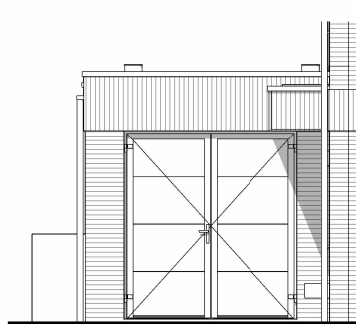
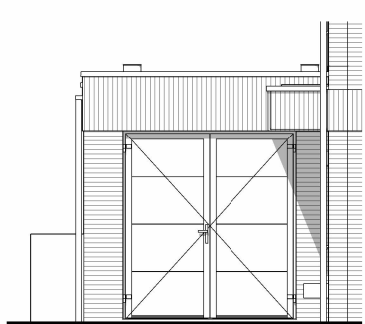
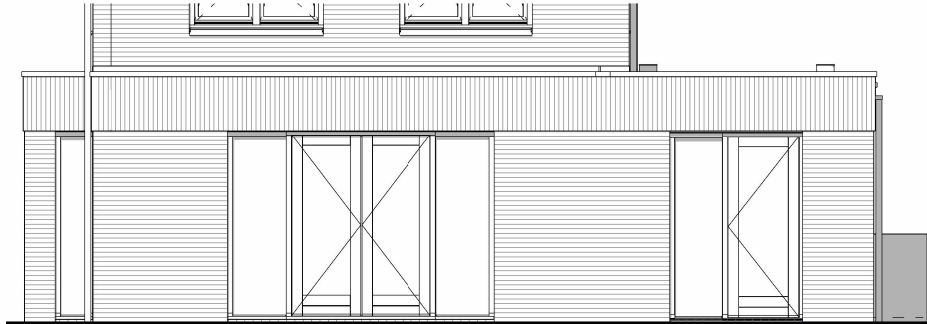
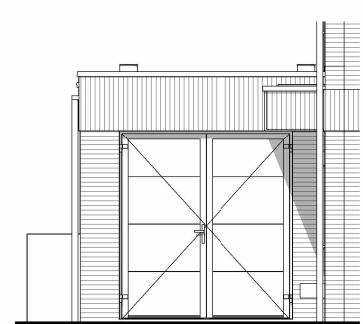
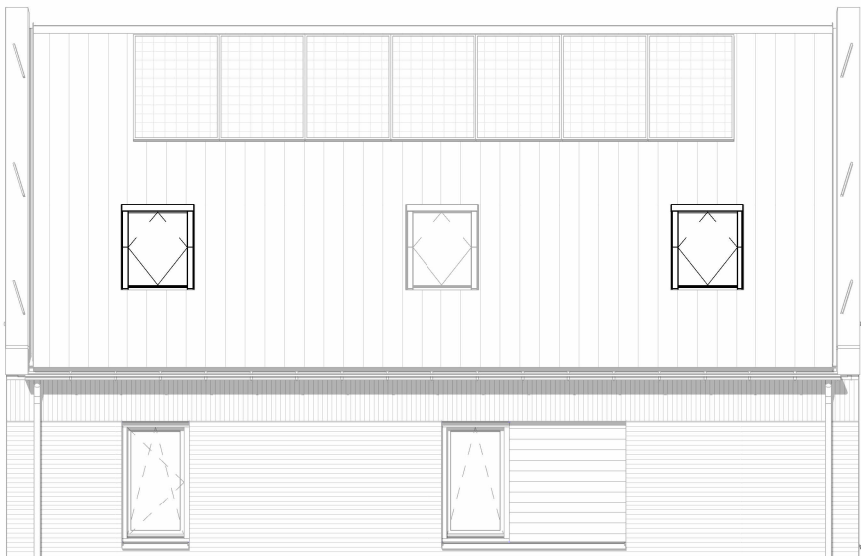
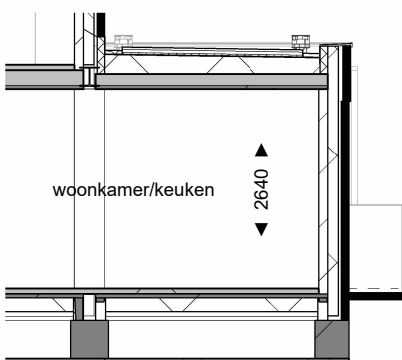
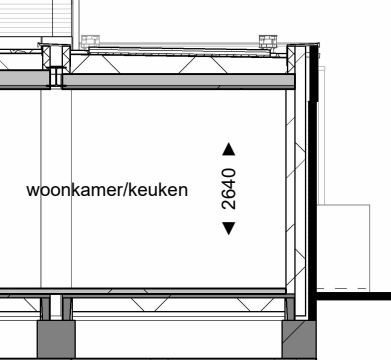
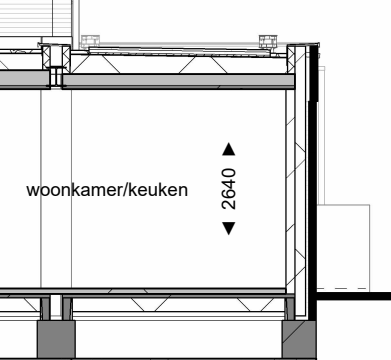
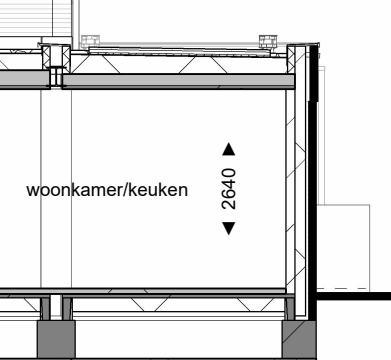
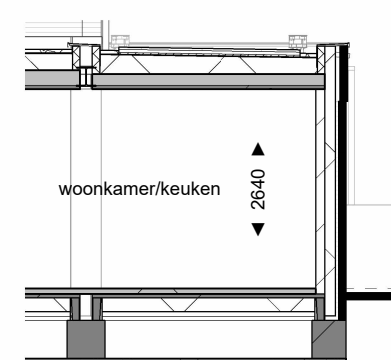
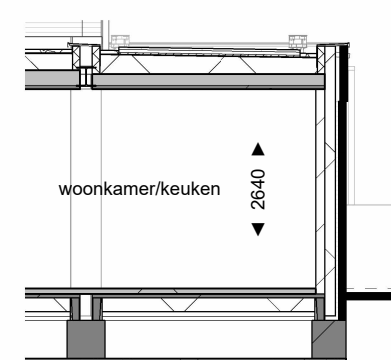
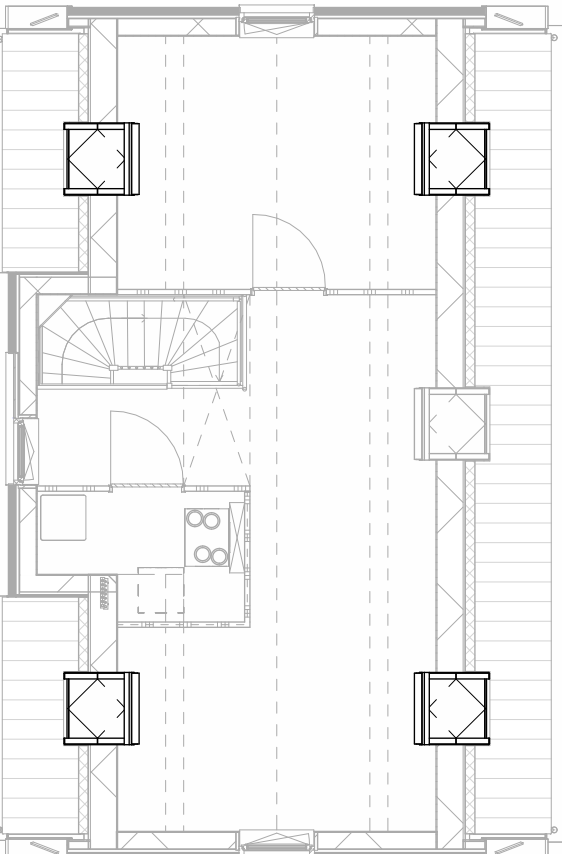
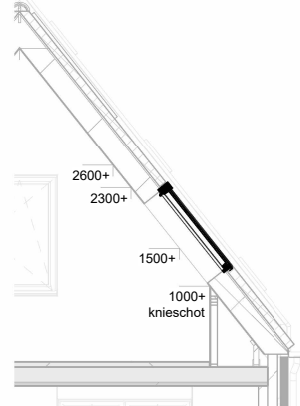
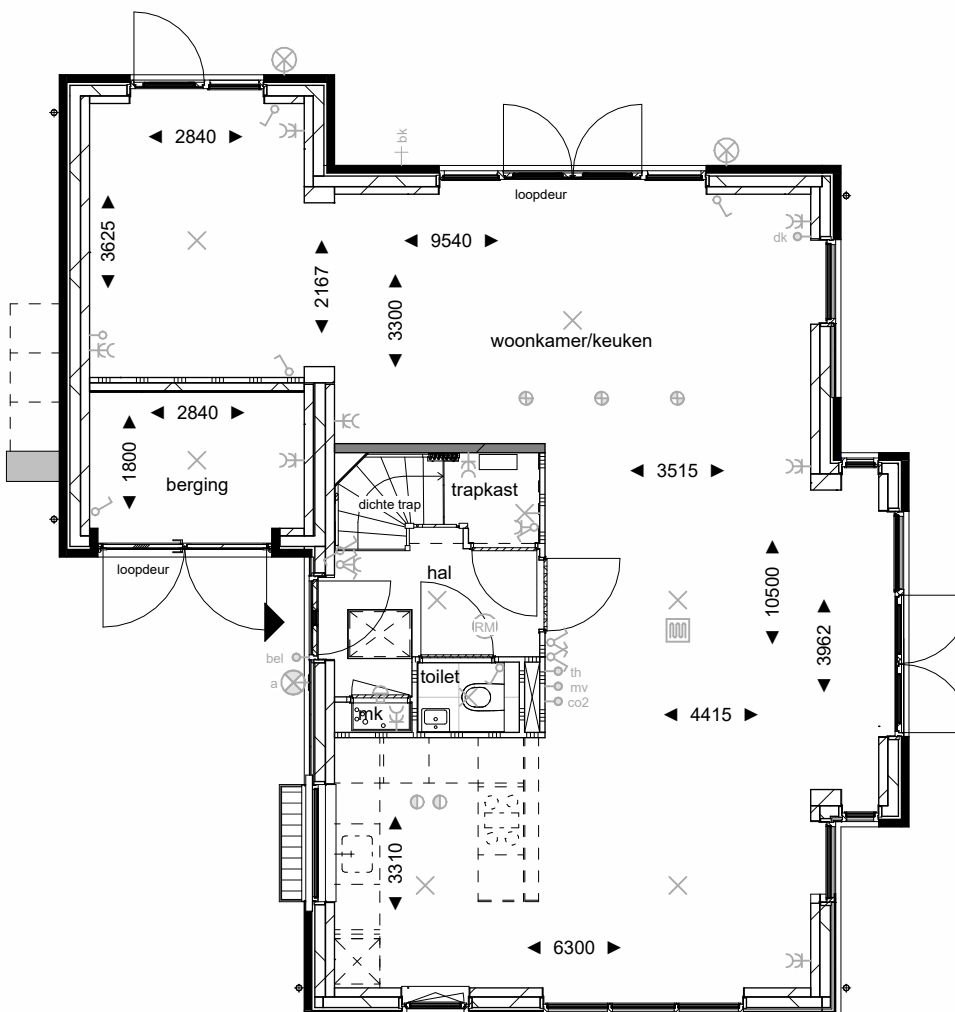
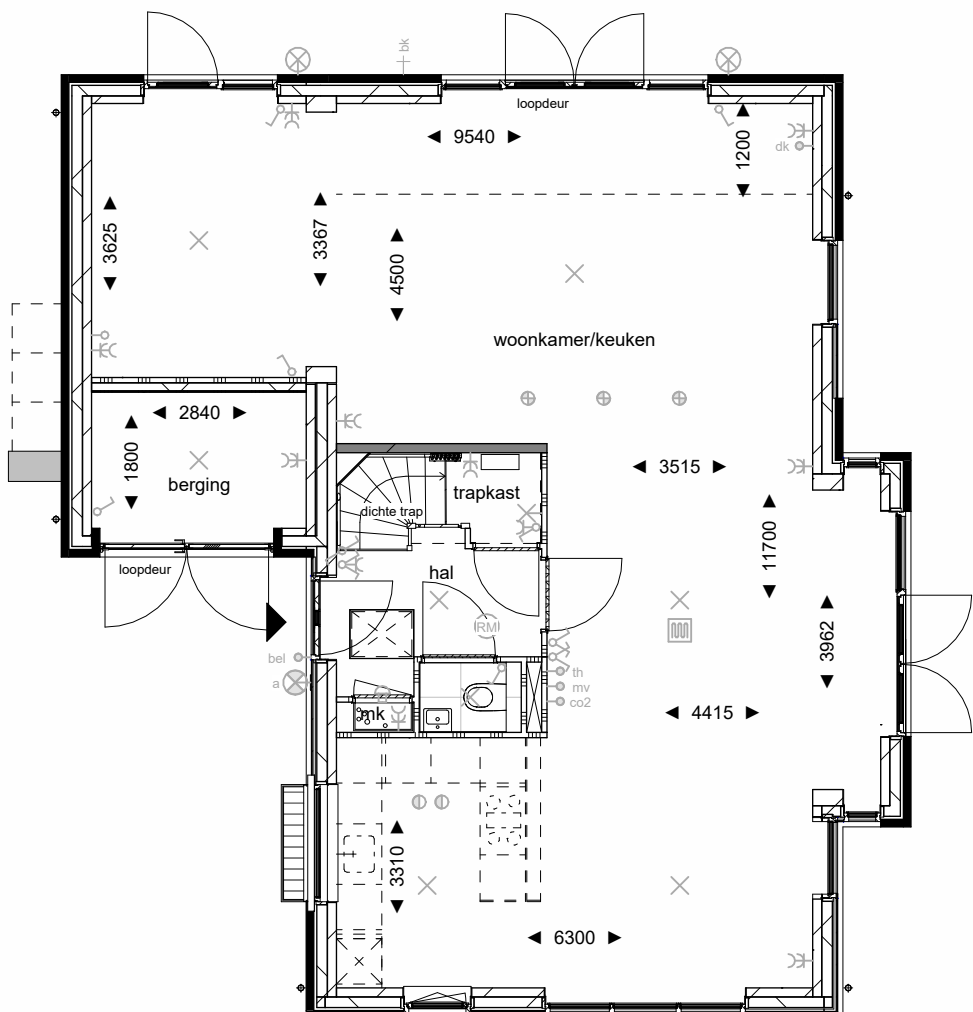
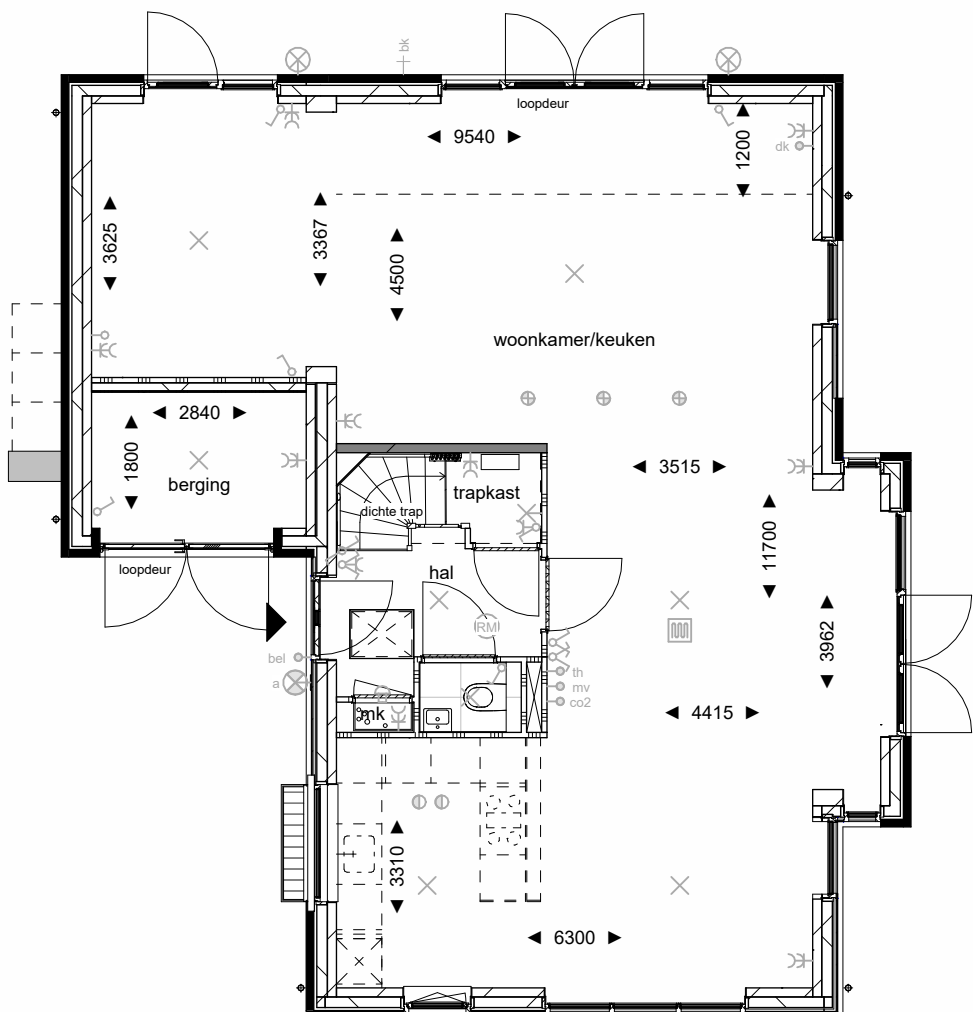
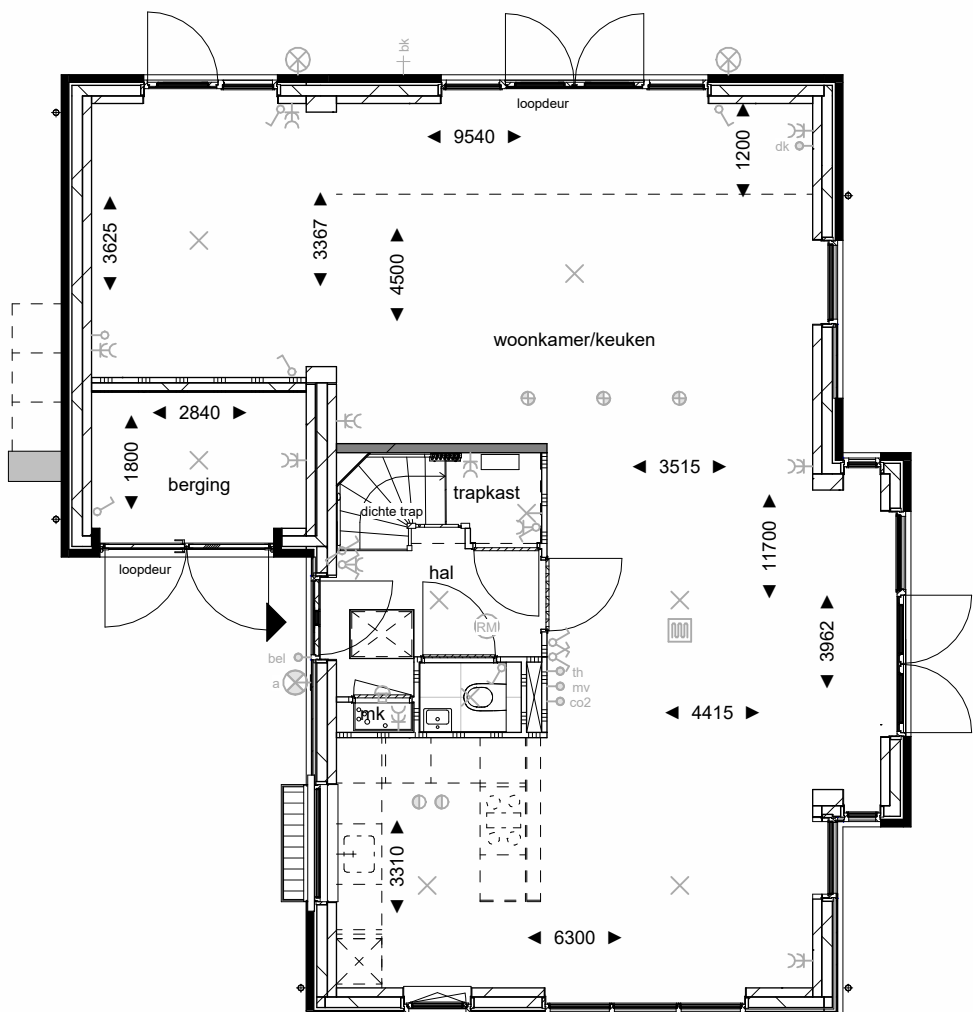
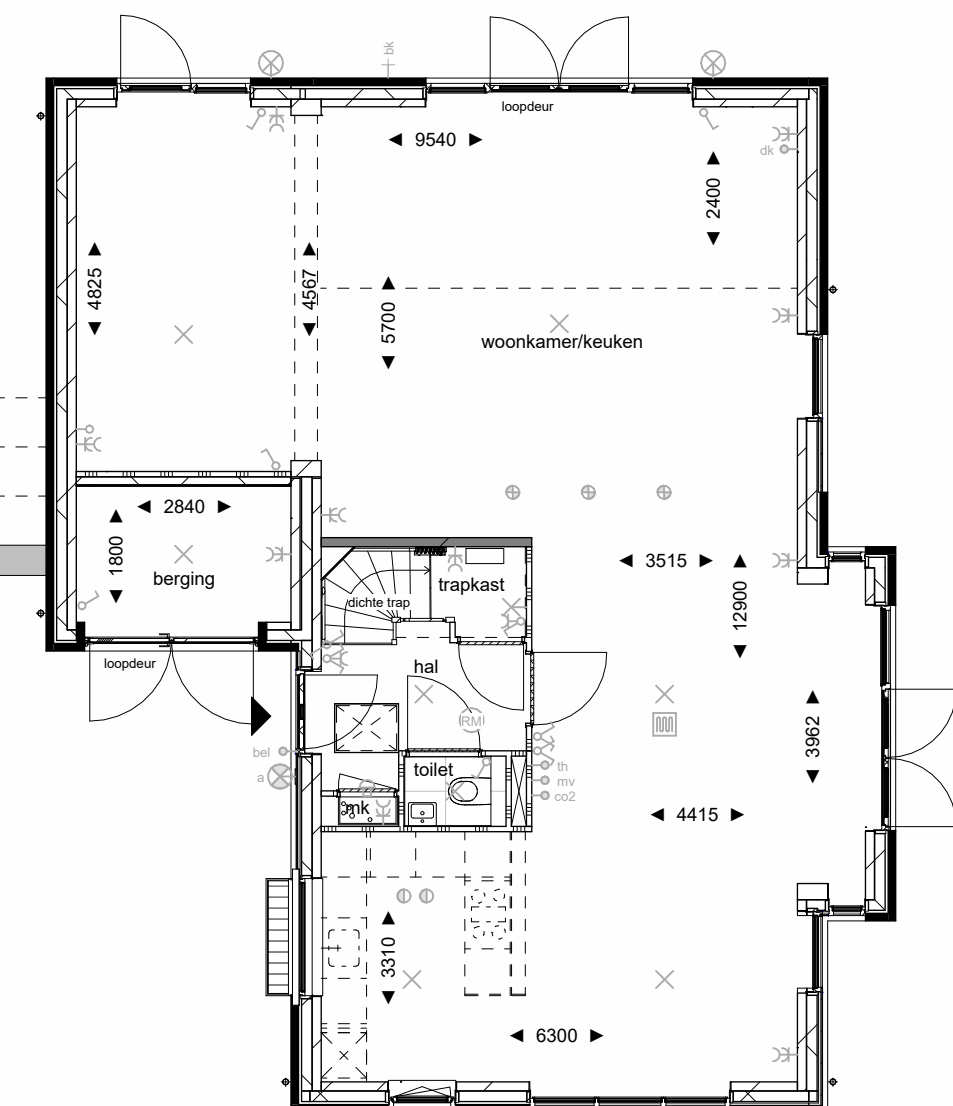
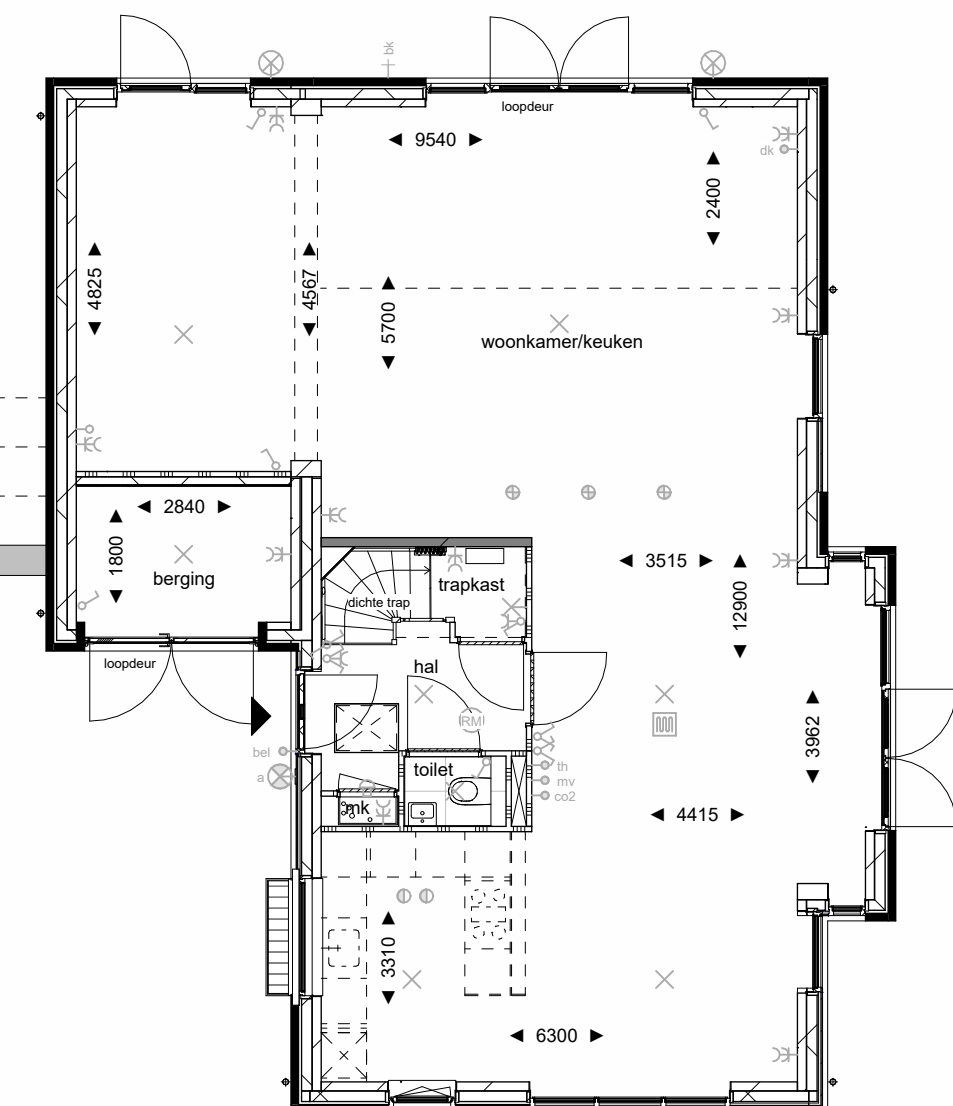
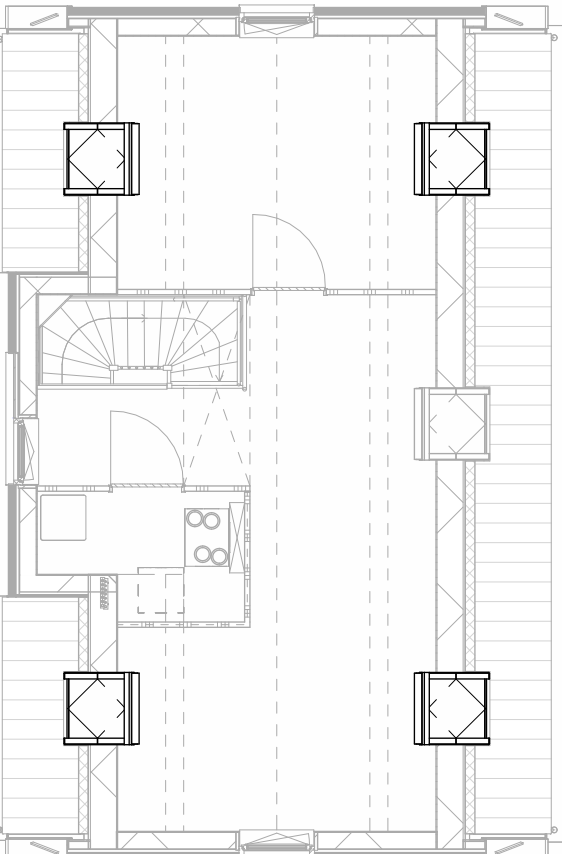
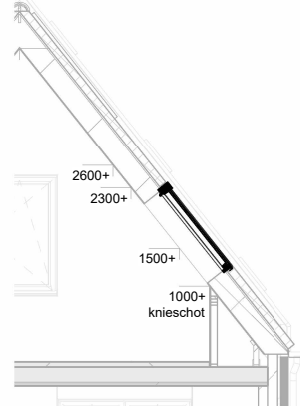


UITBOUW 1,2M		01.10.01		UITBOUW 2,4M + GARAGE UITBOUW 1,2M		01.10.02		UITBOUW GARAGE 1,2M		01.10.06		VARIANT INDELING ZOLDER 1 A		01.10.09		VARIANT INDELING ZOLDER 2 B IN COMBINATIE MET DAKKAPEL		01.10.10		DAKKAPEL ZIJGEVEL		01.10.07	
																							
Achtergevel		Doorsnede		Achtergevel		Doorsnede		Begane grond		Tweede verdieping		Tweede verdieping		Rechter zijgevel		Doorsnede							
																							
Begane grond		Begane grond		Begane grond		Tweede verdieping		Tweede verdieping		Tweede verdieping		Tweede verdieping		Tweede verdieping		Tweede verdieping							
UITBREIDING WOONKAMER NAAR STANDAARD GARAGE		01.10.03		UITBREIDING WOONKAMER NAAR GARAGE + UITBOUW 1,2M		01.10.04		UITBREIDING WOONKAMER NAAR GARAGE + UITBOUW 2,4M + GARAGE UITBOUW 1,2M		01.10.05		DAKRAMEN 940X1400MM		01.10.08									
																							
Achtergevel		Voorgevel		Achtergevel		Voorgevel		Achtergevel		Voorgevel		Linker zijgevel		Rechter zijgevel									
																							
Doorsnede		Doorsnede		Doorsnede		Doorsnede		Doorsnede		Doorsnede		Tweede verdieping		Doorsnede									
																							
Begane grond		Begane grond		Begane grond		Begane grond		Begane grond		Begane grond		Tweede verdieping		Doorsnede									

Project:

LANGE VAART

Ontwikkelaar:

BPD Ontwikkeling BV

Bladomschrijving:

Opties V3

Bladnummer:

VT-O-V3

Schaal:

1:100

Datum:

10-07-2026

14-09-2026