




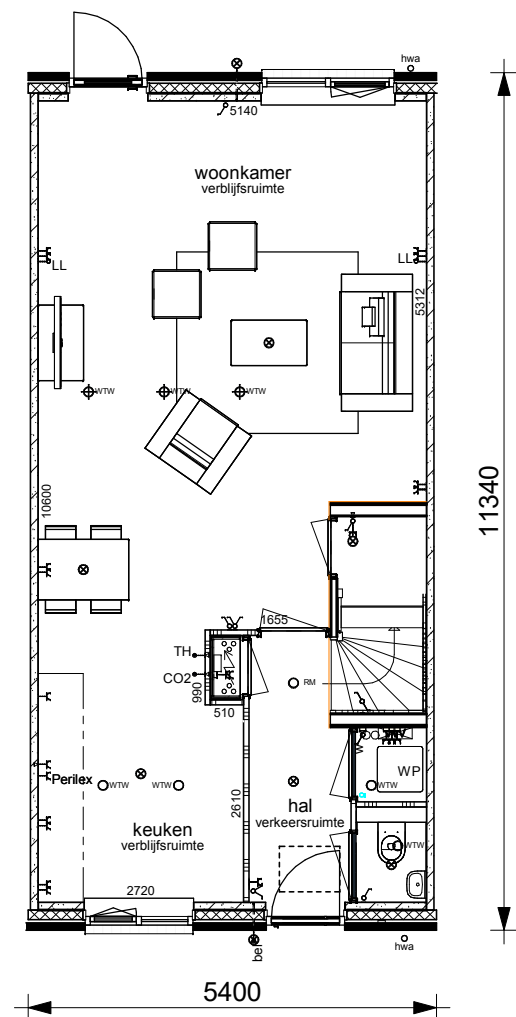

Optie 0305: 1200mm verlenging

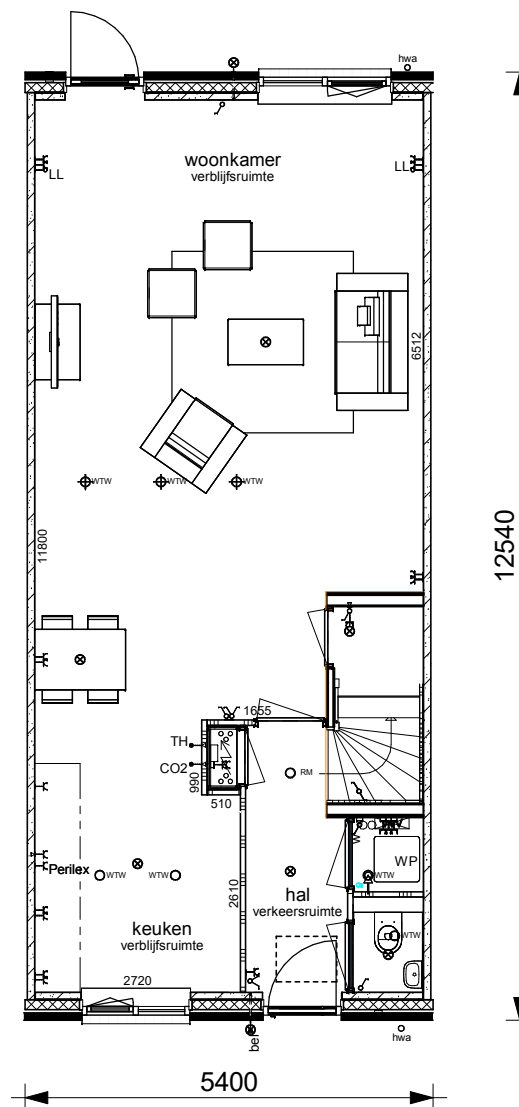

Optie 0310: 2400mm verlenging

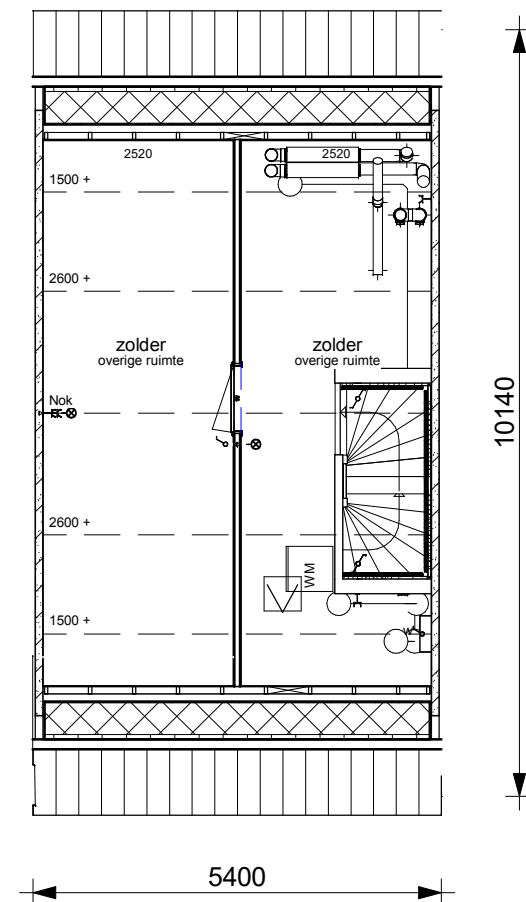

Optie 0560: variant 1 scheidingswand op zolder

opmerkingen/
gecontroleerd:

Bouwconcept:

IDENTIS DOOR ROOSDOM TIJHUIS

RoosdomTijhuis

Bouwbedrijf Roosdom Tijhuis bv
Jutestraat 8
Postbus 237 7460 AE RIJSSEN
TELEFOON 0548 51 80 24
E-MAIL info@roosdomtijhuis.nl
WEBSITE www.roosdomtijhuis.nl

Wijz.:	Get.:	d.d.:	Omschrijving wijzigingen:

project:

13 eengezinswoningen
Woningmodel
Plan "Oude Goote" te Brielle

opdrachtgever:

Bouwbedrijf Roosdom Tijhuis B.V.

onderdeel:

Optietekening kavel 34 t/m 40 zonder accent

ontwerp:

M. Ebberink

schaal:

1:100

getekend:

datum: 21-10-2025


plotdatum: 21-10-2025 08:18:15

tek. nr.:


Opt-01

werk nr.:


6692

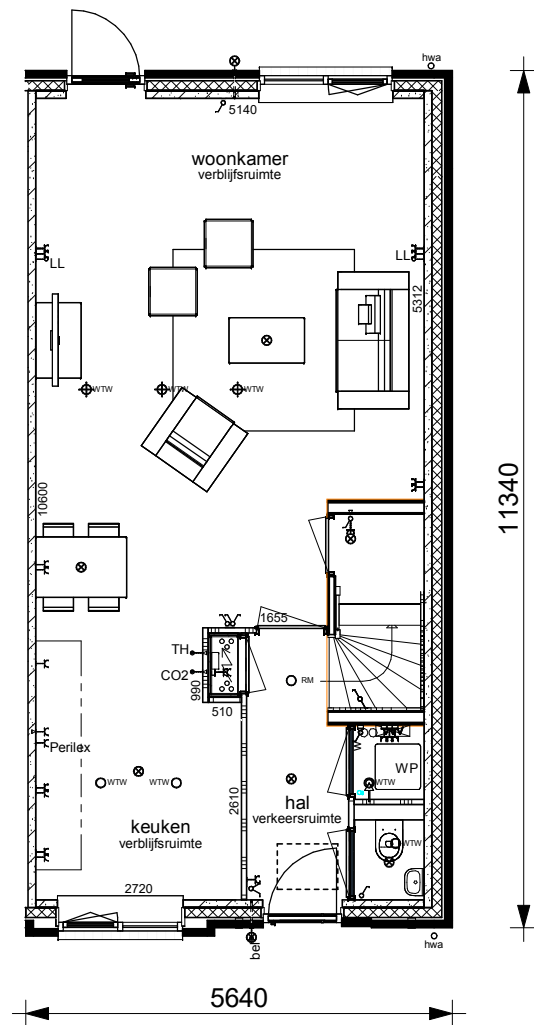

Optie 0305: 1200mm verlenging

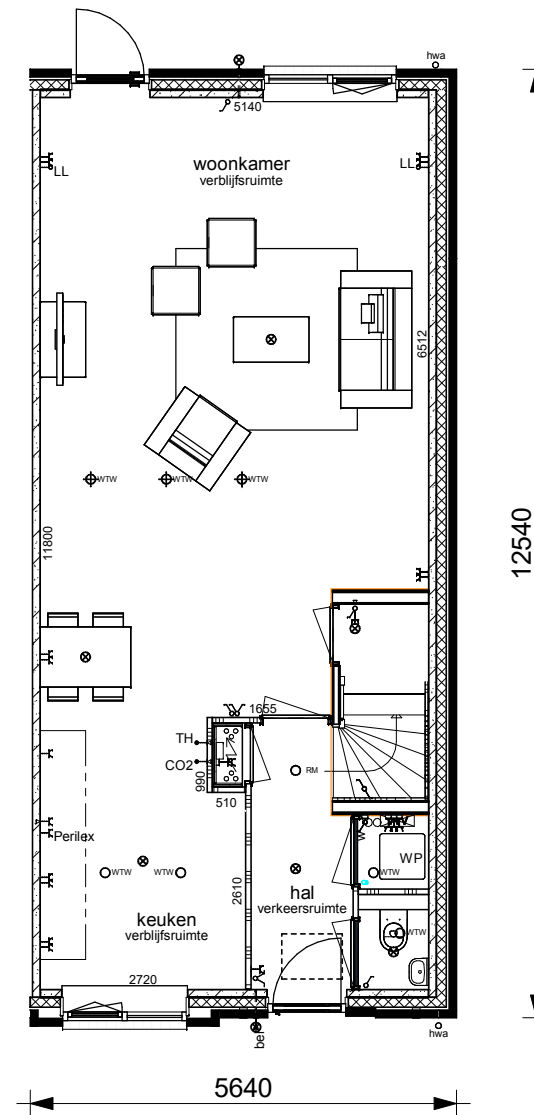


Optie 0310: 2400mm verlenging

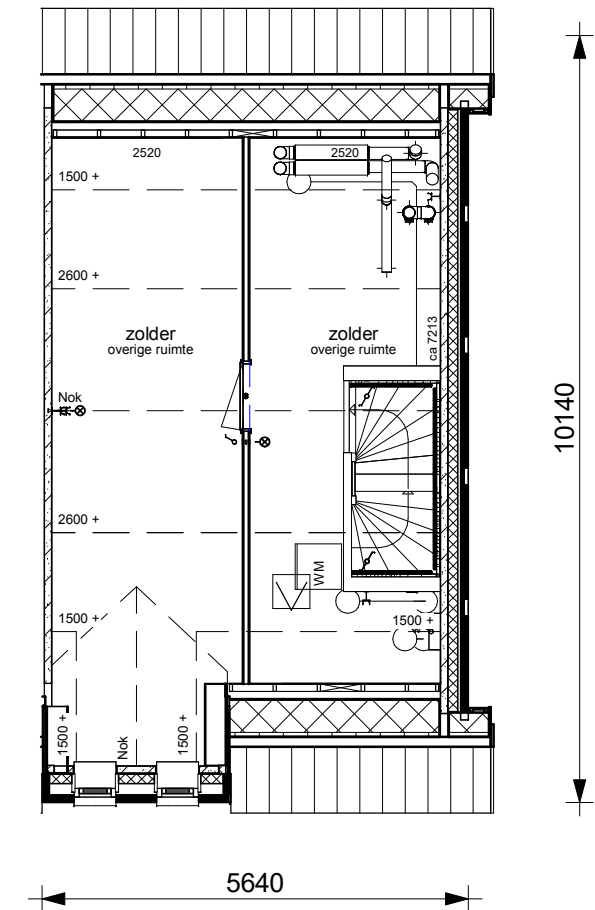


Optie 0560: variant 1 scheidingswand op zolder


opmerkingen/ gecontroleerd:	Wijz.: Get.: d.d.: Omschrijving wijzigingen:		
Bouwconcept:	project:		
	13 eengezinswoningen Woningmodel Plan "Oude Goote" te Brielle		
	opdrachtgever:		
	Bouwbedrijf Roosdom Tijhuis B.V.		
 Bouwbedrijf Roosdom Tijhuis bv Jutestraat 8 Postbus 237 7460 AE RIJSSEN TELEFOON 0548 51 80 24 E-MAIL info@roosdomtijhuis.nl WEBSITE www.roosdomtijhuis.nl	onderdeel:		
	Optietekening kavel 34 t/m 40 met accent		
	ontwerp:		schaal:
	M. Ebberink		1:100
	getekend:		tek. nr.:
	datum: 21-10-2025 plotdatum: 21-10-2025 08:18:19		Opt-02
		werk nr:	
		6692	

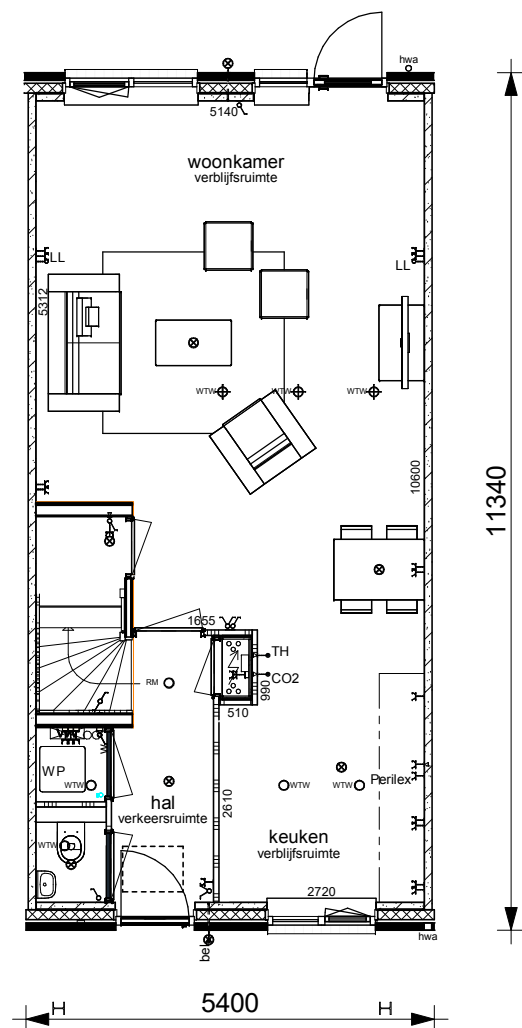

Optie 0305: 1200mm verlenging

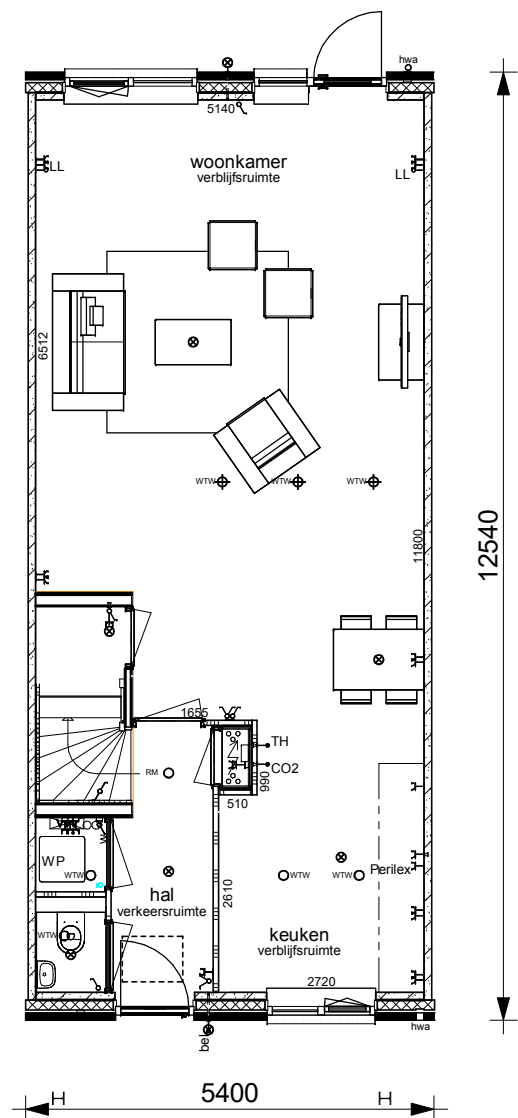


Optie 0310: 2400mm verlenging

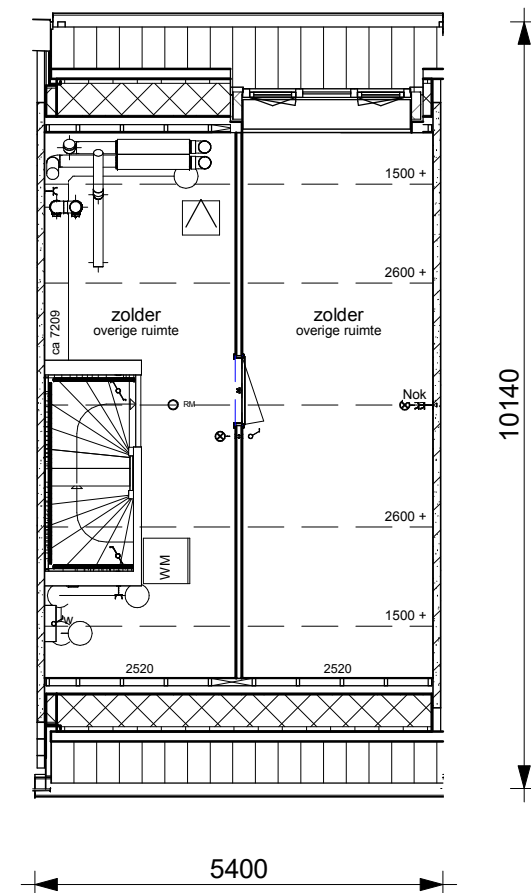


Optie 0555 + 0560: dakkapel en variant 1 scheidingswand op zolder


opmerkingen/ gecontroleerd:	Wijz.: Get.: d.d.: Omschrijving wijzigingen:		
Bouwconcept: IDENTIS DOOR ROOSDOM TIJHUIS	project: 13 eengezinswoningen Woningmodel Plan "Oude Goote" te Brielle		
	opdrachtgever: Bouwbedrijf Roosdom Tijhuis B.V.		
 RoosdomTijhuis Bouwbedrijf Roosdom Tijhuis bv Jutestraat 8 Postbus 237 7460 AE RIJSSEN TELEFOON 0548 51 80 24 E-MAIL info@roosdomtijhuis.nl WEBSITE www.roosdomtijhuis.nl	onderdeel: Optietekening kavel 08 t/m 13 zonder accent		
	ontwerp: M. Ebberink		schaal: 1:100
	getekend: datum: 21-10-2025 plotdatum: 21-10-2025 08:18:22	tek. nr.: Opt-03	werk nr.: 6692

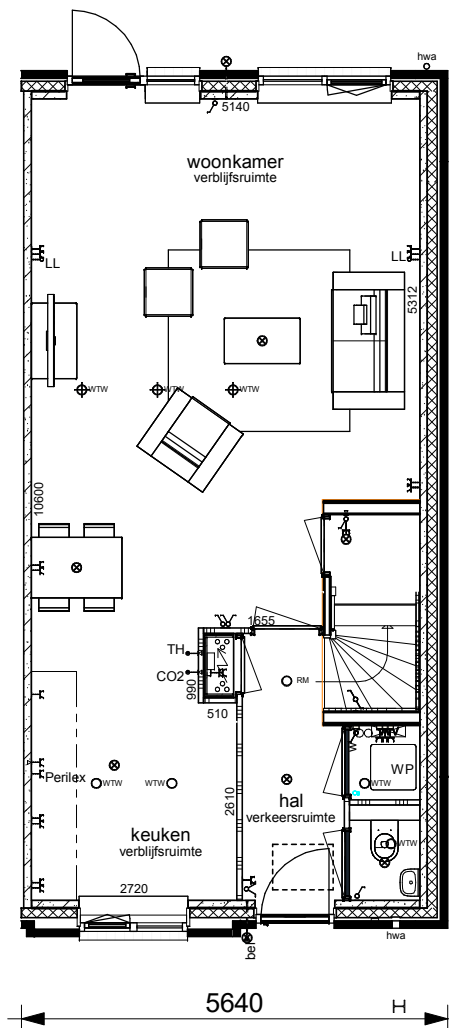

Optie 0305: 1200mm verlenging

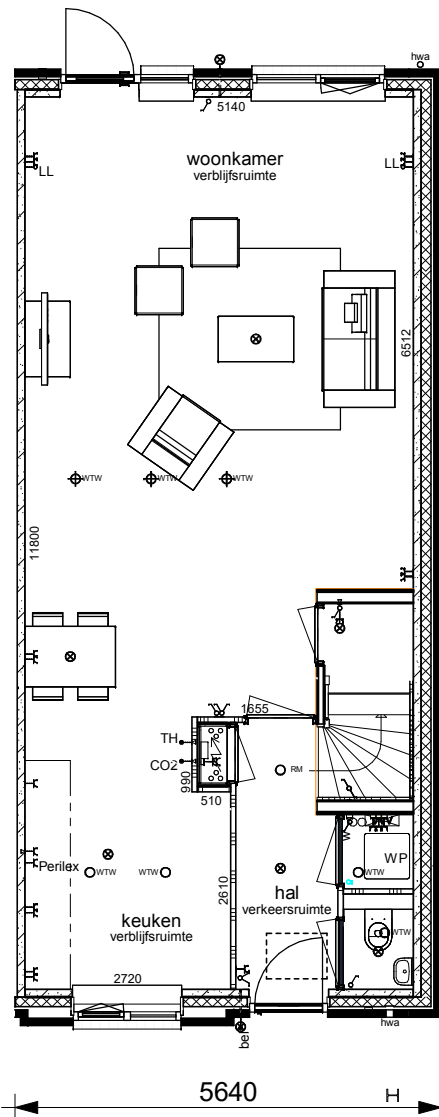

Optie 0310: 2400mm verlenging

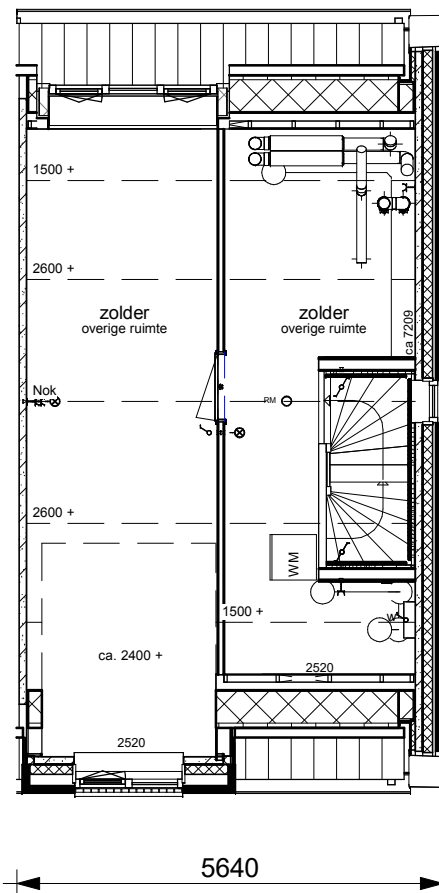

0555 + 0560: dakkapel en variant 1
scheidingswand op zolder

opmerkingen/
gecontroleerd:

Bouwconcept:



DOOR
ROOSDOM
TIJHUIS



Bouwbedrijf Roosdom Tijhuis bv
Jutestraat 8
Postbus 237 7460 AE RIJSSEN
TELEFOON 0548 51 80 24
E-MAIL info@roosdomtijhuis.nl
WEBSITE www.roosdomtijhuis.nl

Wijz.:	Get.:	d.d.:	Omschrijving wijzigingen:








project:
13 eengezinswoningen
Woningmodel
Plan "Oude Goote" te Brielle

opdrachtgever:
Bouwbedrijf Roosdom Tijhuis B.V.

onderdeel:
Optietekening kavel 08 t/m 13 met accent

ontwerp:	M. Ebberink	schaal:	1:100
----------	--------------------	---------	--------------

getekend:		tek. nr.:	Opt-04	werk nr.:	6692
datum:	21-10-2025				
plotdatum:	21-10-2025 08:18:24				

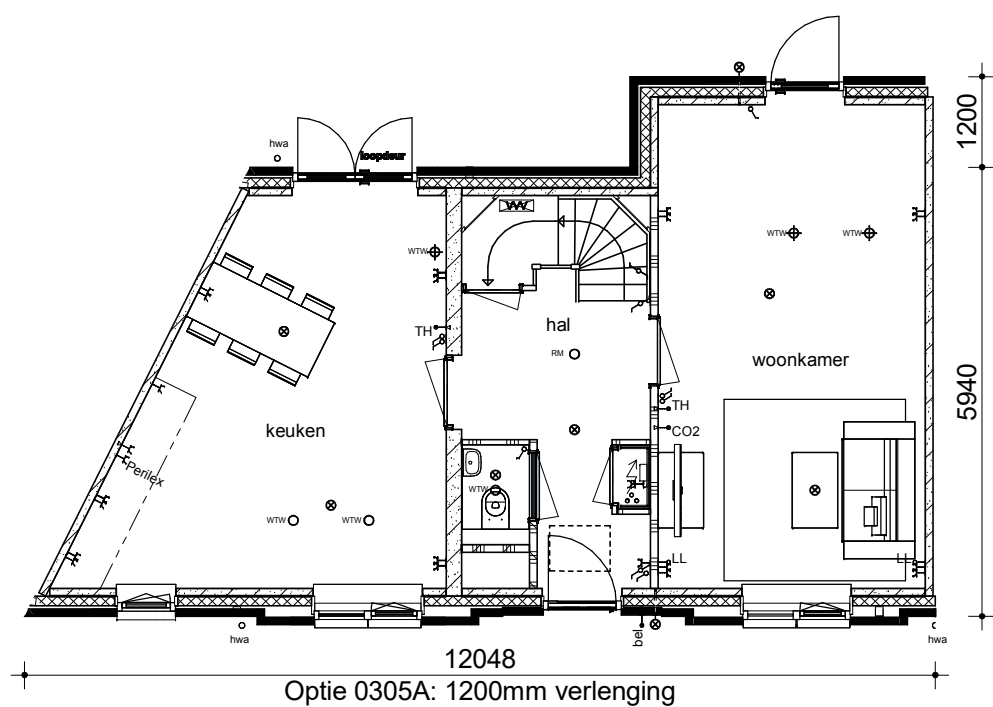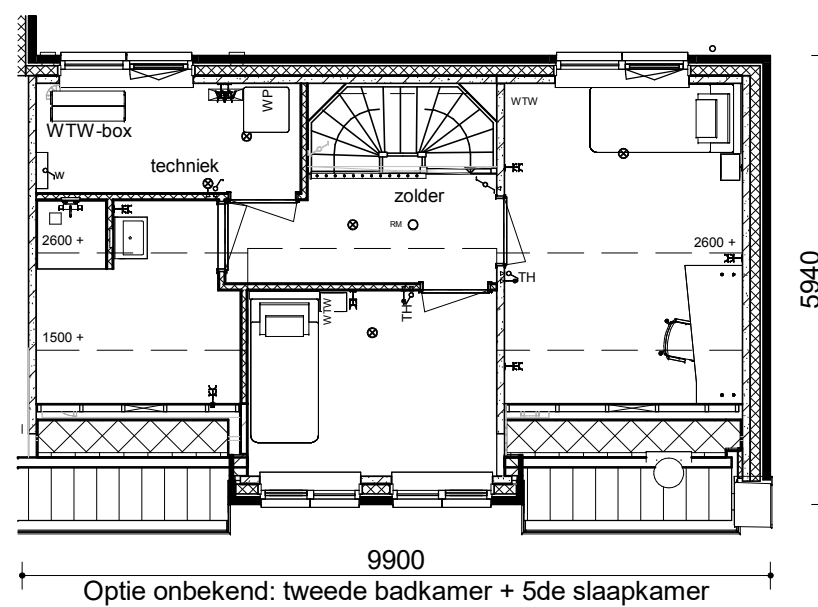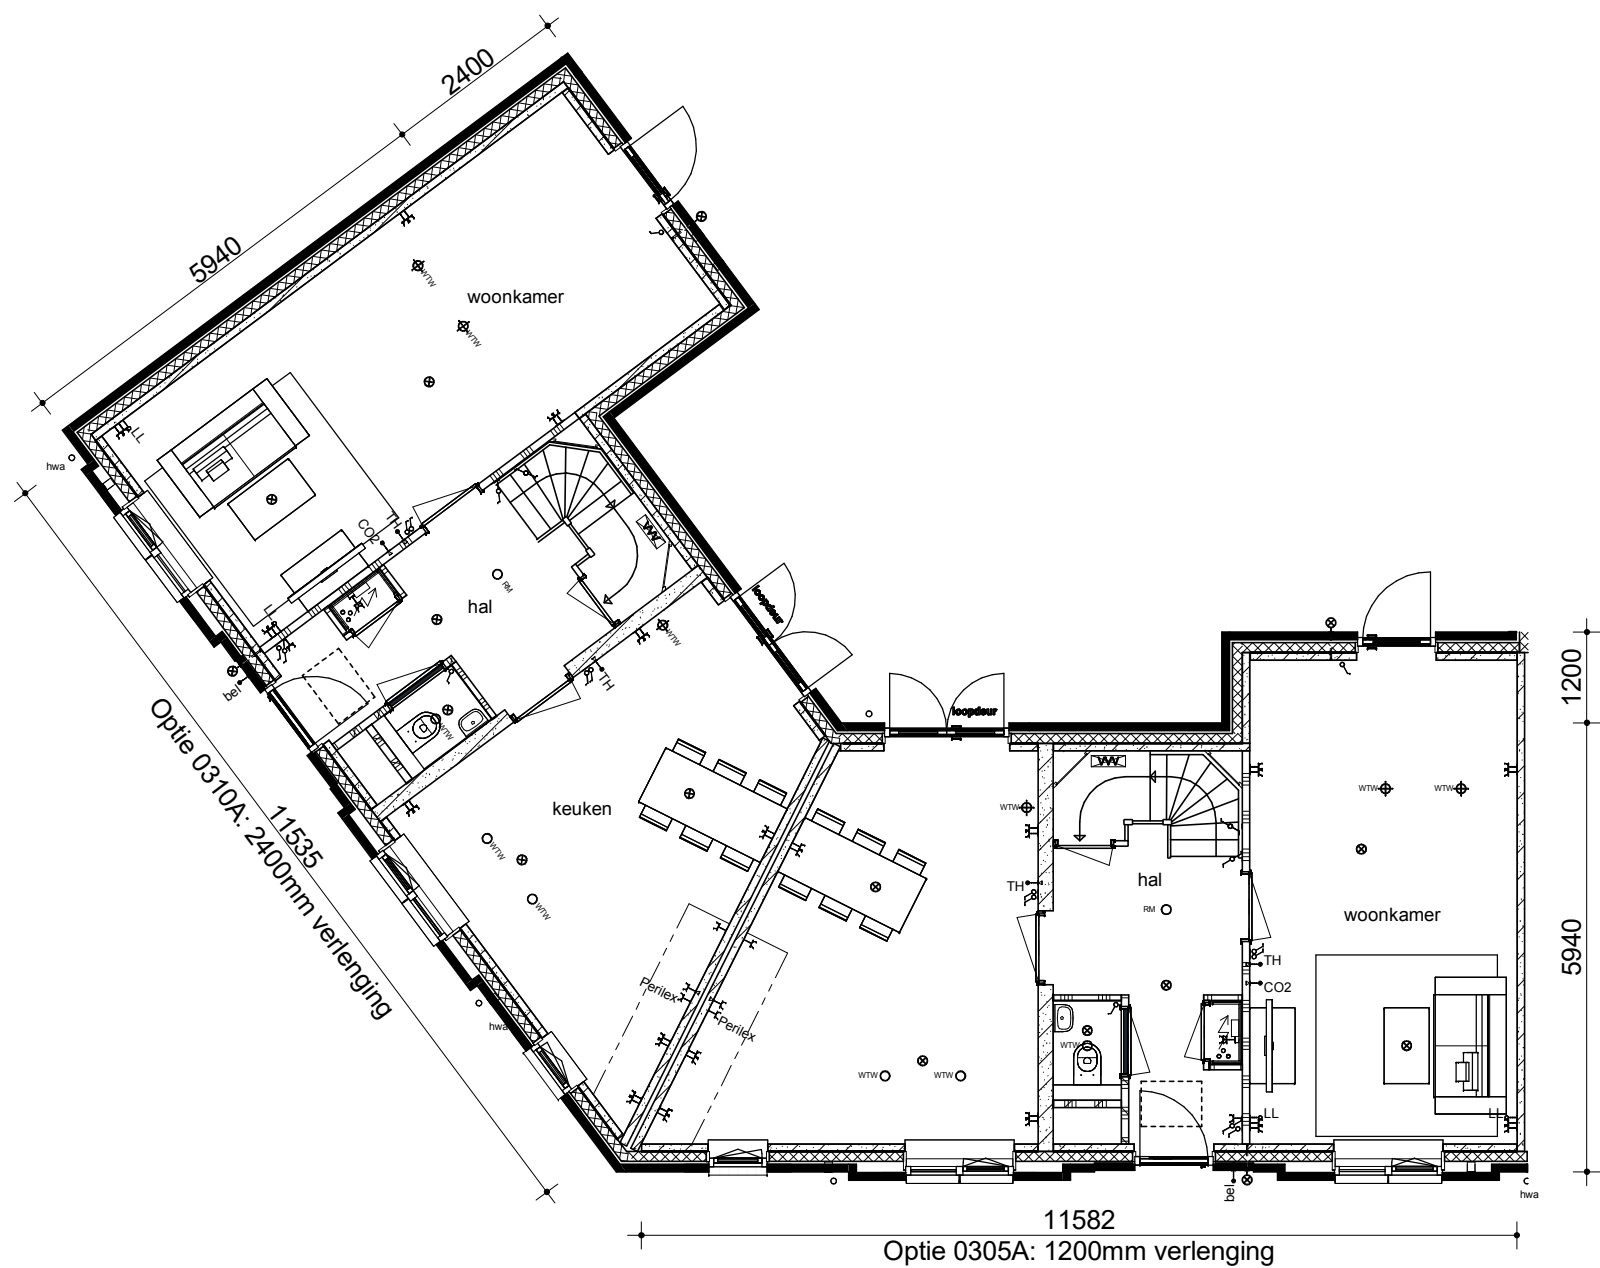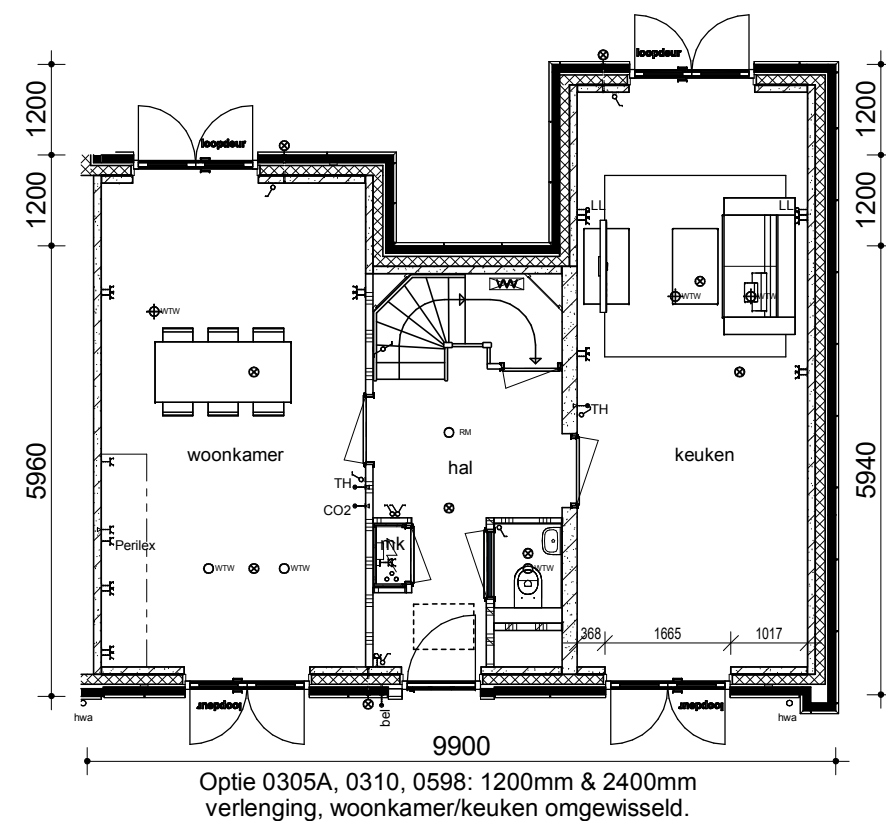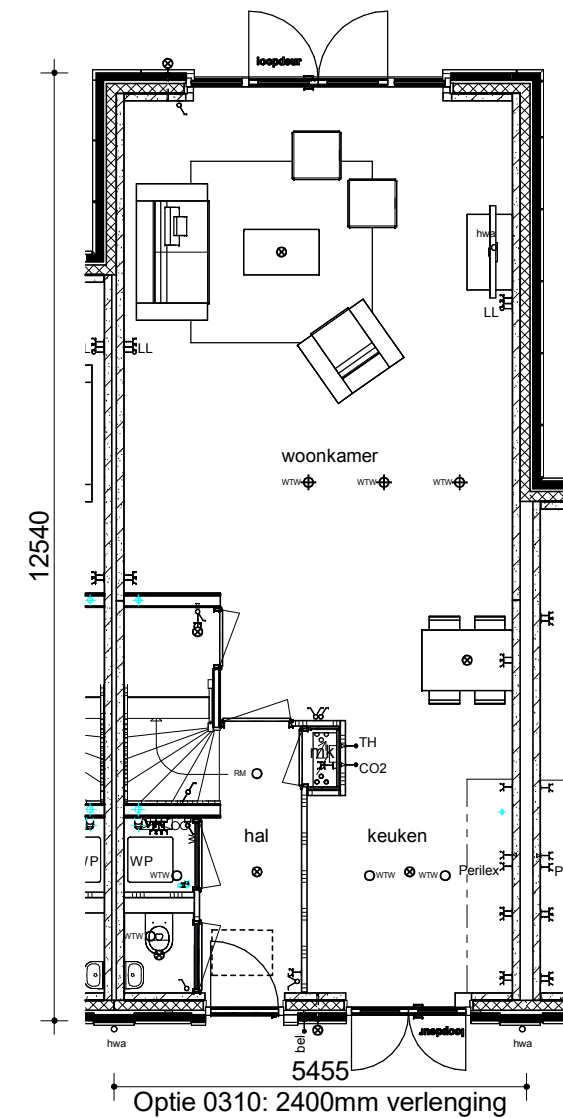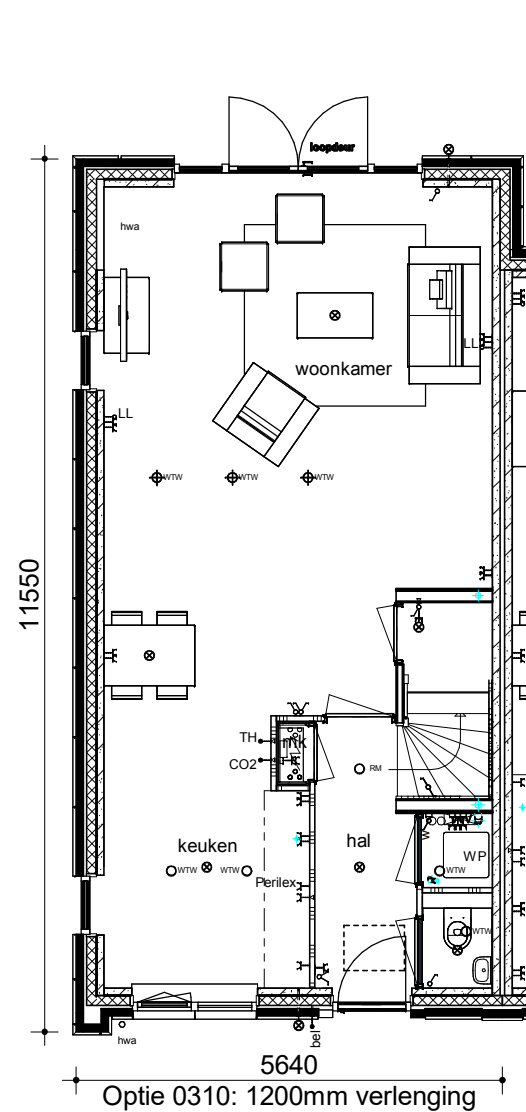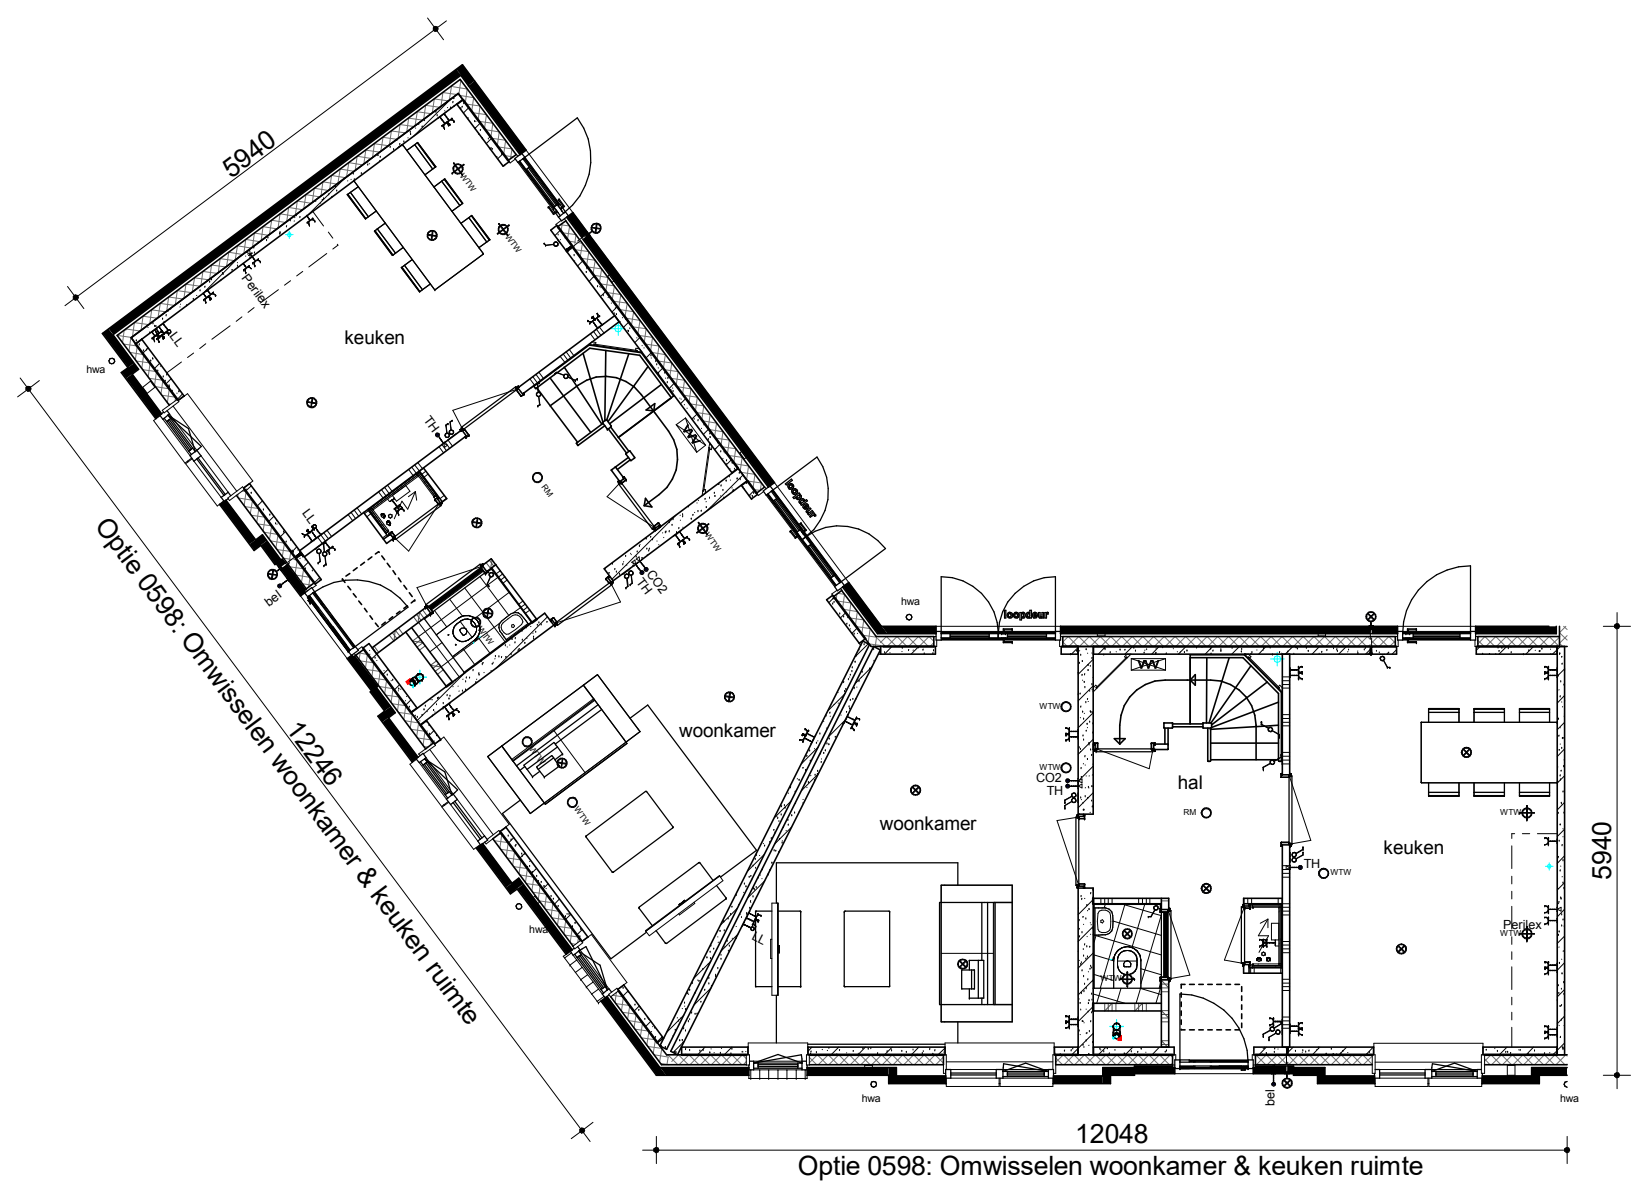

opmerkingen/
gecontroleerd:

Bouwconcept:

IDENTIS DOOR
ROOSDOM
TIJHUIS

RoosdomTijhuis

Bouwbedrijf Roosdom Tijhuis bv
Julesstraat 8
Postbus 237 7460 AE RUSSEN
TELEFOON 0548 51 80 24
E-MAIL info@roosdomtijhuis.nl
WEBSITE www.roosdomtijhuis.nl

Wijz.: Get.: d.d.: Omschrijving wijzigingen:

project:
27 woningen
Eengezinswoningen
Plan "Oude Goote" te Brielle

opdrachtgever:
Bouwbedrijf Roosdom Tijhuis B.V.

onderdeel:
Optietekeningen kavel 20 t/m 33

ontwerp:
Zeinstra Verbeek Architecten

getekend:
Opt-05

datum:
06-11-25

schaal:
1:100

werk nr.:
6692