


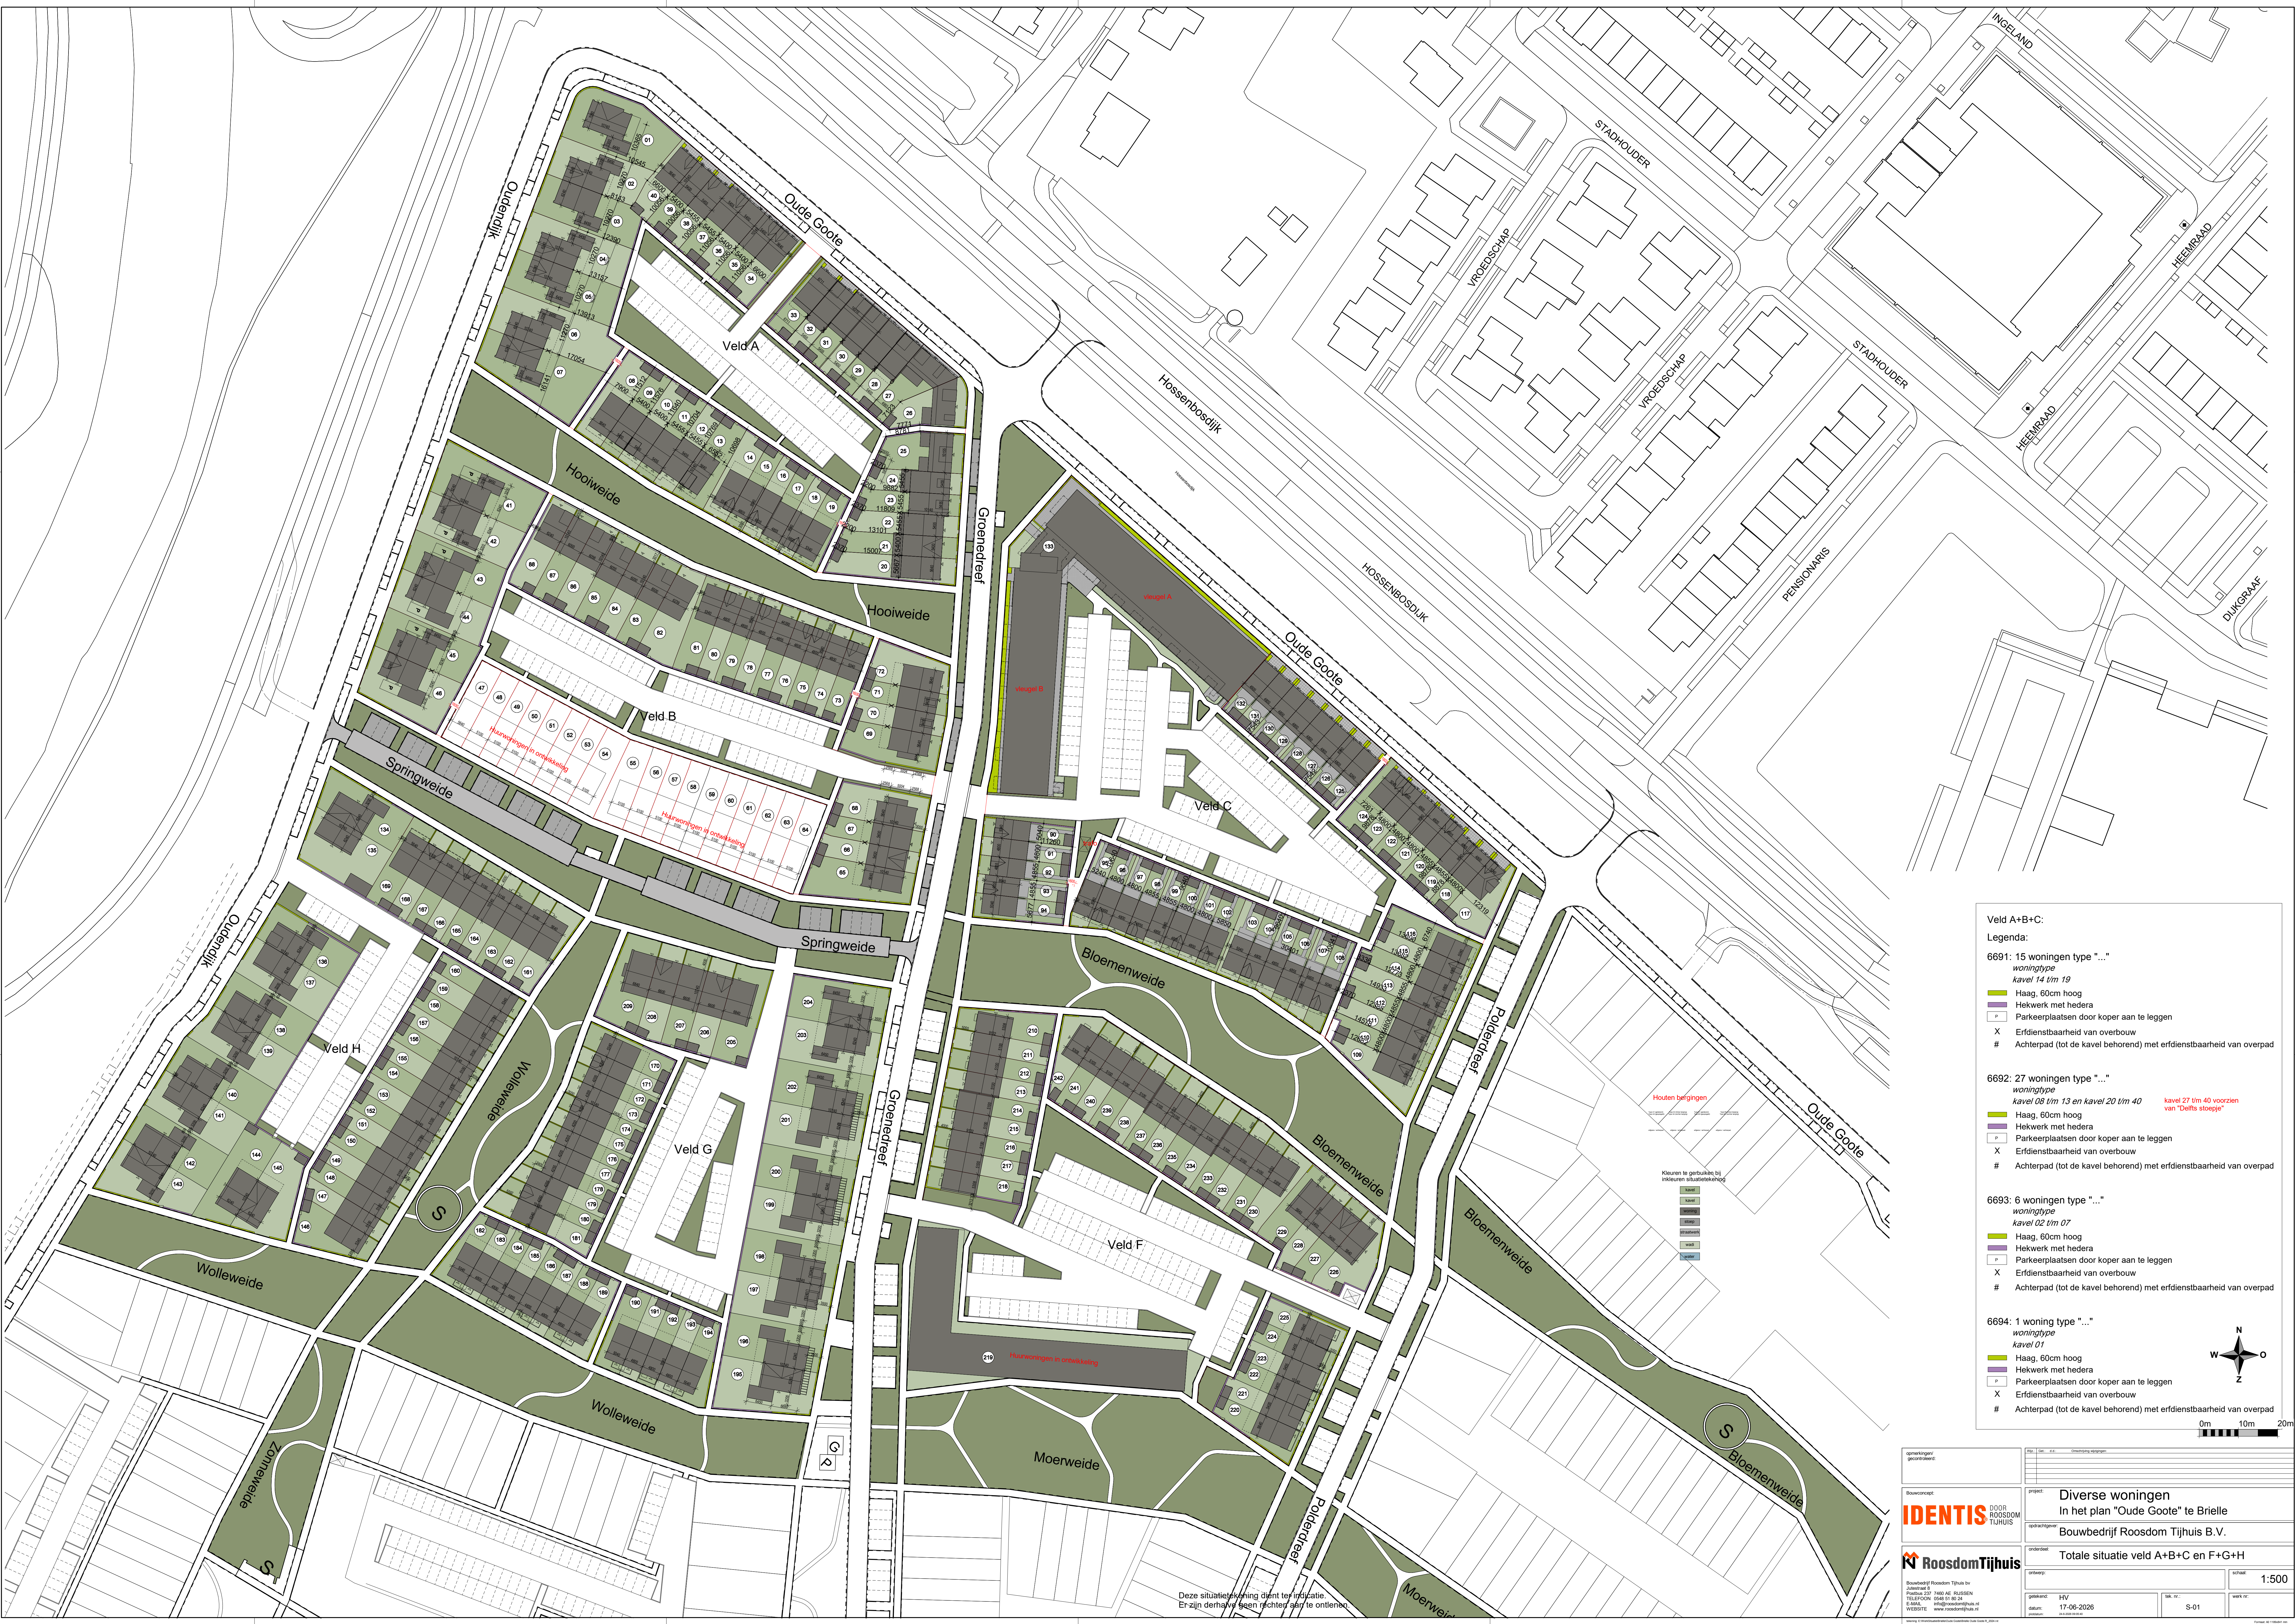

Veld A+B+C:

Legenda:

6891: 15 woningen type "..."
woningtype
kavel 14 t/m 19

- Haag, 60cm hoog
- Hekwerk met heder
- P Parkeerplaatsen door koper aan te leggen
- X Erfdienstbaarheid van overbouw
- # Achterpad (tot de kavel behorend) met erfdienstbaarheid van overpad

6892: 27 woningen type "..."
woningtype
kavel 08 t/m 13 en kavel 20 t/m 40

- Haag, 60cm hoog
- Hekwerk met heder
- P Parkeerplaatsen door koper aan te leggen
- X Erfdienstbaarheid van overbouw
- # Achterpad (tot de kavel behorend) met erfdienstbaarheid van overpad

6893: 6 woningen type "..."
woningtype
kavel 02 t/m 07

- Haag, 60cm hoog
- Hekwerk met heder
- P Parkeerplaatsen door koper aan te leggen
- X Erfdienstbaarheid van overbouw
- # Achterpad (tot de kavel behorend) met erfdienstbaarheid van overpad

6894: 1 woning type "..."
woningtype
kavel 01

- Haag, 60cm hoog
- Hekwerk met heder
- P Parkeerplaatsen door koper aan te leggen
- X Erfdienstbaarheid van overbouw
- # Achterpad (tot de kavel behorend) met erfdienstbaarheid van overpad

Kleuren te gebruiken bij tekenen situatieschets

0m 10m 20m

opdrachtgever gemeente		titel diverse woningen	
Bouwconcept IDENTIS DOOR ROOSDOM TIJHUIS		project Diverse woningen In het plan "Oude Goot" te Brielle	
opdrachtgever RoosdomTijhuis		opdrachtgever Bouwbedrijf Roosdom Tijhuis B.V.	
ontwerper Bouwbedrijf Roosdom Tijhuis bv Jaanveld 8 Postbus 237 7460 AD RIJSEN T: 0575 237 237 E: MAIL: info@roosdomtijhuis.nl W: WWW: www.roosdomtijhuis.nl		ontwerp Totale situatie veld A+B+C en F+G+H	
ontwerp 17-06-2026		schaal 1:500	
datum 17-06-2026		werk nr. S-01	

Deze situatie schets dient ter indicatie.
Er zijn derhalve geen rechten aan te ontleenen.