



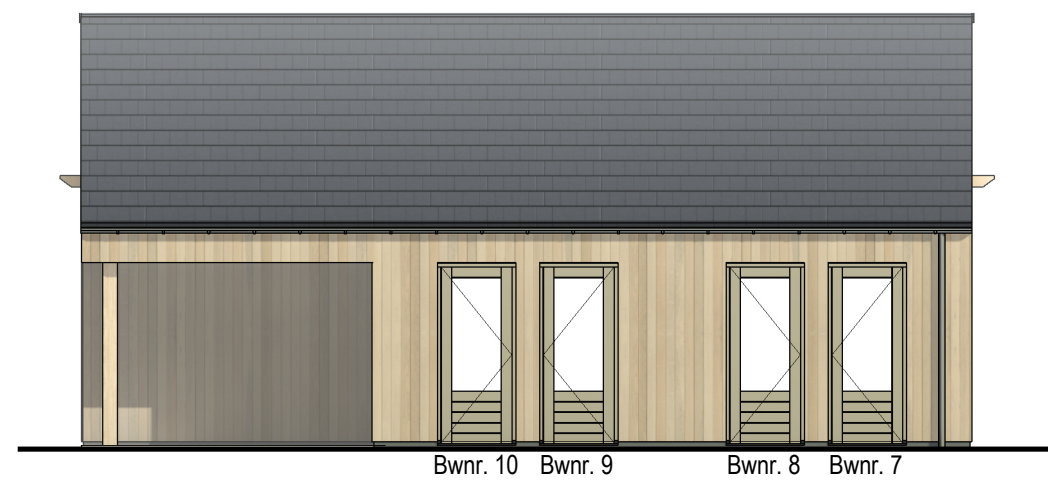


Voorgevel Bergingblok

1 : 100

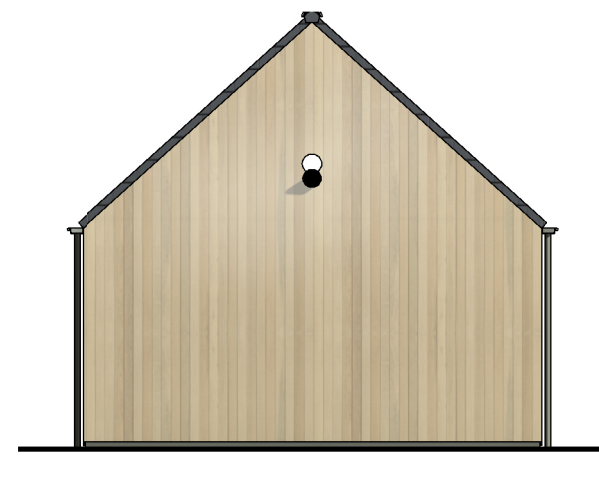


Rechter zijgevel Bergingblok

1 : 100

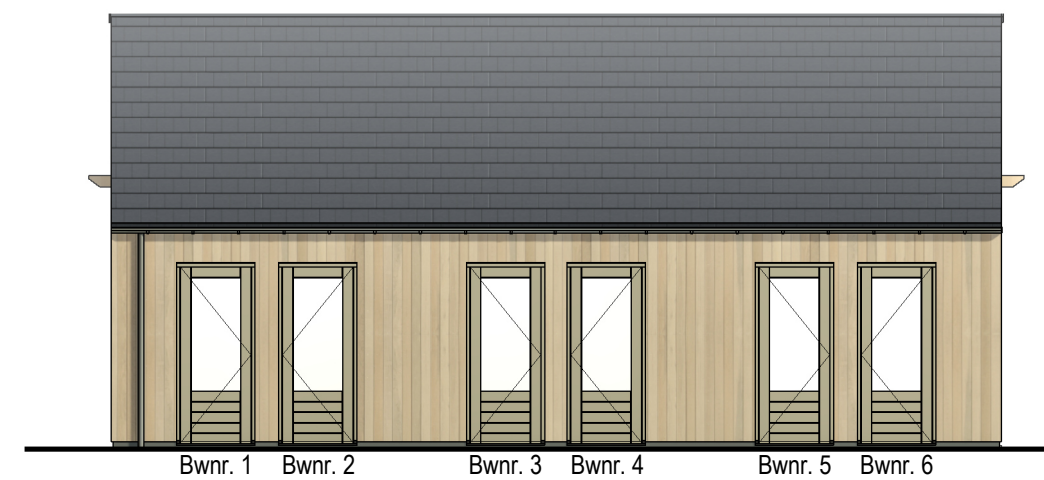


Achtergevel Bergingblok

1 : 100

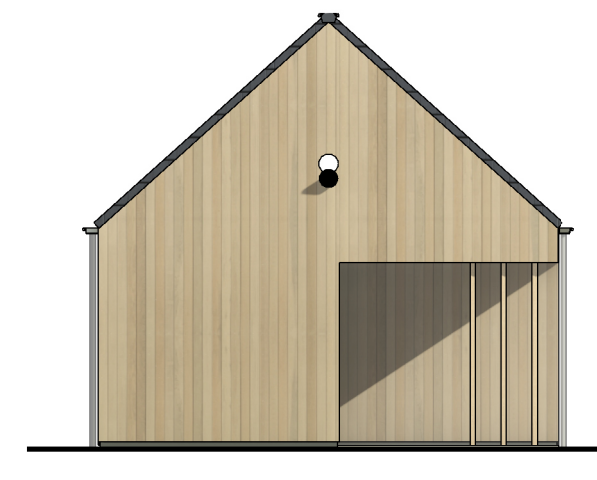


Linker zijgevel Bergingblok

1 : 100

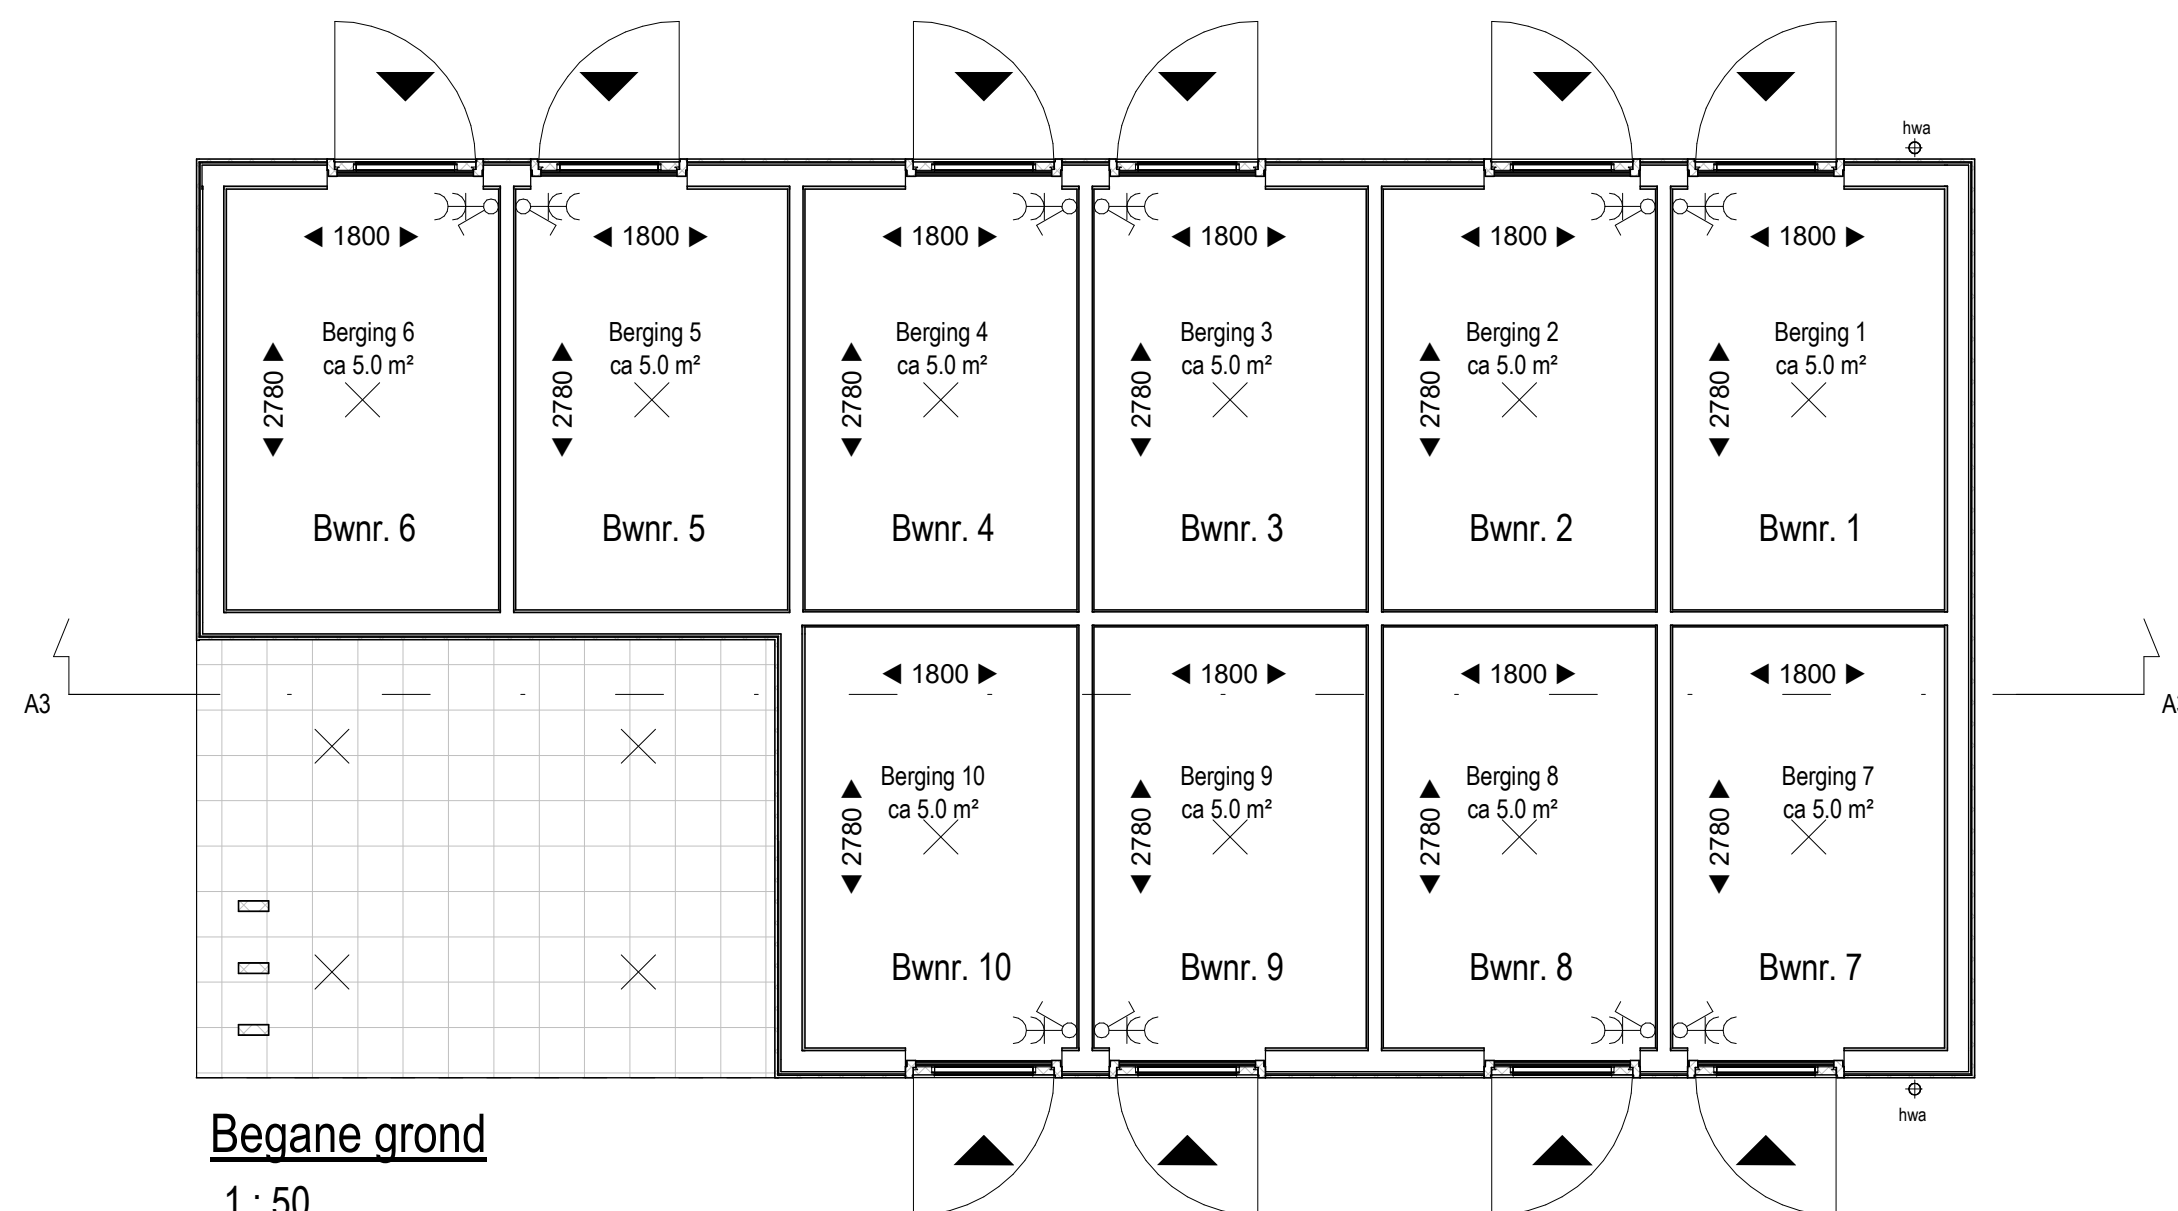

Begane grond

1 : 50

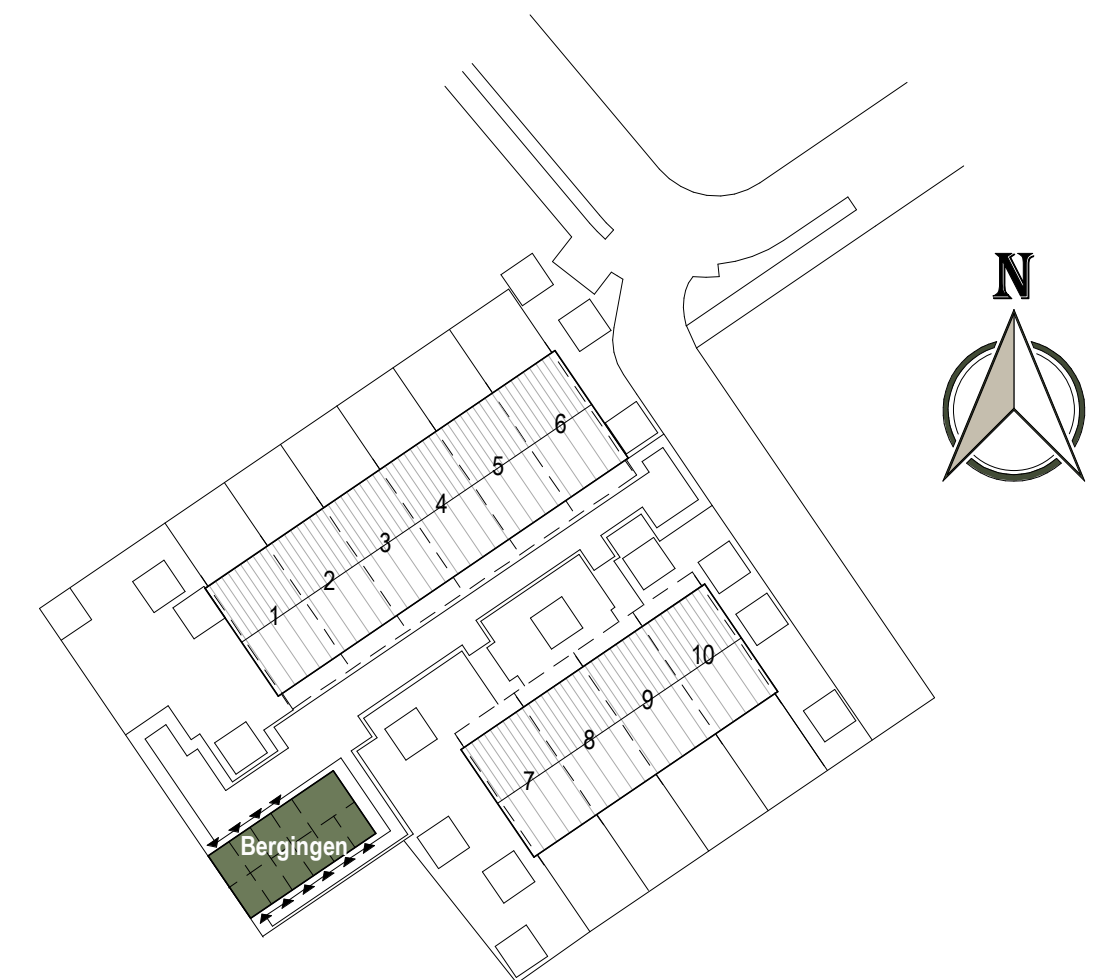

PARK RAPIJNEN

LINSCHOTEN

Renvooi

- dubbele wandcontactdoos
- enkelpolige schakelaar
- ingang berging
- lichtpunt aan plafond
- hemelwaterafvoer

Park Rapijnen te Linschoten - Het Erf

KOPERSCONTRACT TEKening

Bergingenblok

SCHAAL: 1 : 50 / 1 : 100

DATUM: 15-03-2025

FORMAAT: A2

BLADNUMMER: B9002 contract