 
 
 
 


Renvooi Verkoop

	beton	symbol	omschrijving
	metselwerk baksteen		wandcontactdoos met randaarde
	beplating		tweevoudige wandcontactdoos met randaarde in 2 inb.dozen
	isolatie		wandarmatuur
	kalkzandsteen		centraaldoos met lichtpunt
	houtskeletbouw		enkelpolige schakelaar
	scheidingswand		serie schakelaar
	lichte scheidingswand		wisselschakelaar
	vloertegelwerk		kruisschakelaar
	schacht		meterkast
	bestrating		aardmat
	beplating/begroeiing		centraal aardpunt
bb	brievenbus		aansluitpunt 1 fase + nul + aarde
CO2	CO2 meter		aansluitpunt 3 fase + nul + aarde
D	data		loze leiding
mk	meterkast		bedrade leiding
TH	thermostaat		videofoon met monitor
vv	vloerverwarming		drukknop
wm	plaatsingsruimte wasmachine		bel/schel
wd	plaatsingsruimte wasdroger		automatische rookmelder
wtw	warmteterugwin installatie		afvoer ventilatie
wp	warmtepomp		toevoer ventilatie
#	geluidswerende deur		
hwa	hemelwaterafvoer		
	zelfsluitende deur		
▼	entree		

- Aan de maatvoering kunnen geen rechten worden ontleend.
- Maatvoering betreft circa maten in cm.
- Kleine wijzigingen voorbehouden.
- Technische installaties (meterkast en installatieruimte of berging) opbouw uitgevoerd.
- Centraaldoos wordt ingebouwd/ingestort.
- Bij gestapelde wasmachine/-droger combinatie, contactdozen boven elkaar geplaatst.
- Elektra-aansluitpunten, ventilatiepunten radiatoren, rookmelders zijn indicatief aangegeven.
- Toilet en badkamer conform 0-tekening leverancier.
- Opstelling installaties en leidingschachten zijn indicatief.
- Berging/techniekrimte: kanalen in het zicht. Ruimte gereserveerd voor installaties, posities zijn indicatief en kunnen wijzigen.
- Het is mogelijk dat niet alle symbolen van toepassing zijn op uw woning type.

Project

1518

Omschrijving

Renvooi



Formaat

A4

Datum


25-09-2026

Wijziging


Schaal

teknr.

B9.000

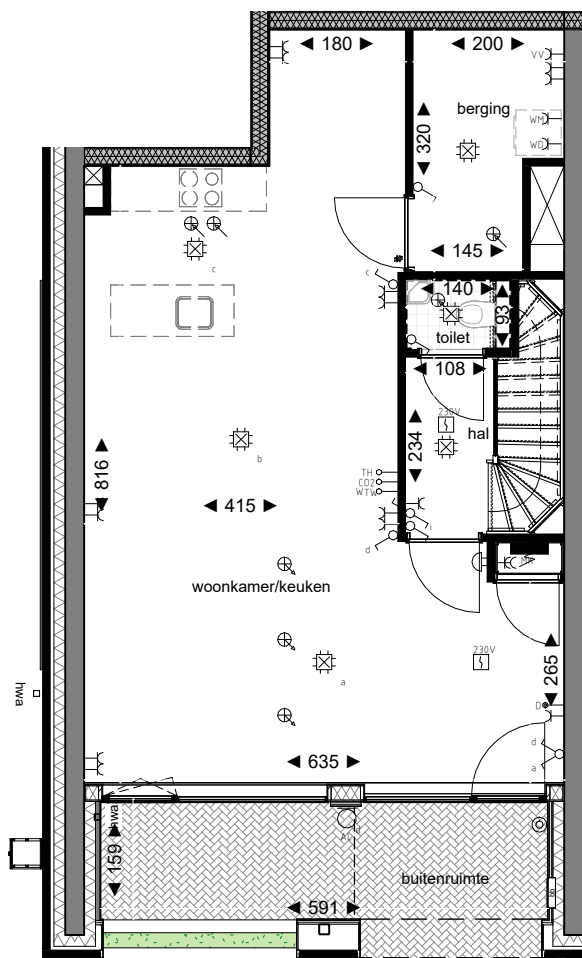

Begane grond

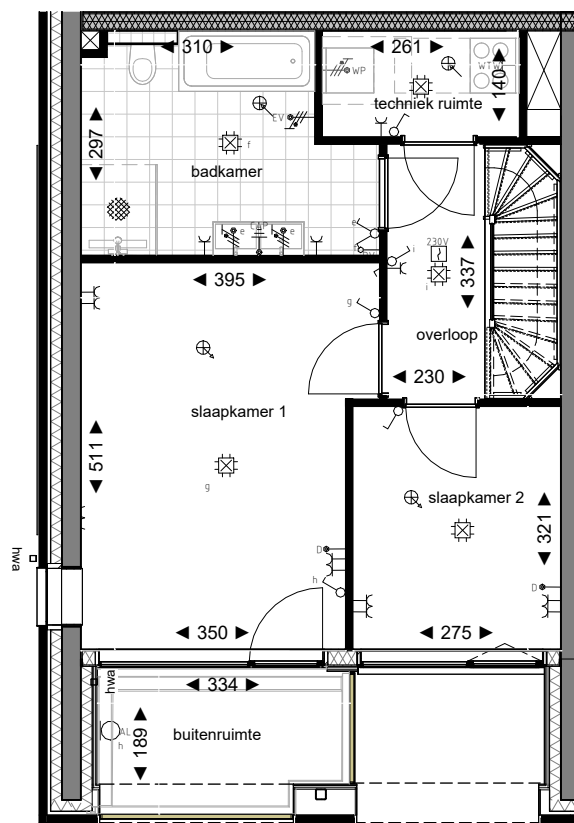


1e verdieping



N

0 1 2 3 4 5

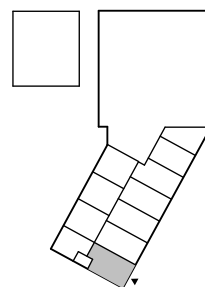

Project

1518

Woningtype

A-Type MA

Bouwnummer

01



Formaat

A4

Datum

25-09-2026

Wijziging

Schaal

1:100

teknr.


B9.901



bwnr. 001

bwnr. 002


0 1 2 3 4 5

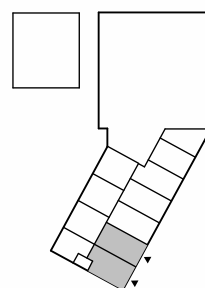

Project
1518
Woningtype
Type MA en Type MB
Bouwnummer
01 en 02



Formaat A4
Datum 25-09-2026
Wijziging
Schaal 1:200
teknr. B9.200

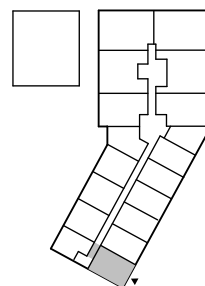

Project

1518

Woningtype

A-Type MA

Bouwnummer

001



Formaat

A4

Datum

25-09-2026

Wijziging

Schaal

1:100

teknr.

B9.304



Voorbehoud:


Deze tekening is enkel bedoeld om u een indruk te geven van de ligging en situatie van de bouwkvellen in het bouwplan. De tekening vormt geen onderdeel van uw contractstukken en er kunnen geen rechten aan ontleend worden. De juiste maten van de kvellen worden na opmeting door het Kadaster vastgelegd.

Ook de inrichting van de openbare ruimte (aanleg van wegen, eventuele groenvoorzieningen, parkeerplekken etc.) geeft slechts een impressie, ontleend aan de gegevens van de Gemeente en/of andere daarvoor verantwoordelijke instanties. U dient er rekening mee te houden dat deze nog kunnen wijzigen c.q. reeds

gewijzigd zijn na het ter perse gaan van deze tekening.

Voor specifieke gebiedsinformatie en informatie over omliggende toekomstige c.q. bestaande bebouwing, verwijzen wij u naar de Gemeente. Daarnaast kunt u ter plaatse van de bouwlocatie de (reeds) bestaande situatie waarnemen. Voor eventuele (toekomstige) wijzigingen kan BPD geen verantwoordelijkheid op zich nemen en/of aansprakelijkheid aanvaarden.

De afwerking van de straten, trottoirs, groenvoorzieningen, plaatsing van openbare verlichting etc. is afhankelijk van de bouwsnelheid van de diverse deelplannen. Het tijdstip en de fasering van de afwerking zal in overleg tussen BPD en de gemeente worden bepaald, doch zal in principe niet worden uitgevoerd voordat de laatste woning in een straat gereed is voor bewoning

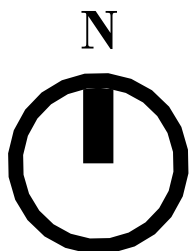

Project

1518

Omschrijving

Situatietekening



Formaat

A4

Datum

25-09-2026

Wijziging

Schaal

1:200

teknr.

B9.001



Project

1518

Omschrijving

begane grond



Formaat

A4

Datum

25-09-2026

Wijziging

Schaal

1:350

teknr.

B9.100



Project

1518

Omschrijving

1e verdieping



Formaat

A4

Datum

25-09-2026

Wijziging

Schaal

1:350

teknr.

B9.101



Project

1518

Omschrijving

2e verdieping



Formaat

A4

Datum

25-09-2026

Wijziging

Schaal

1:350

teknr.

B9.102



Project
1518

Omschrijving
3e verdieping




Formaat A4

Datum 25-09-2026

Wijziging

Schaal 1:350

teknr. B9.103

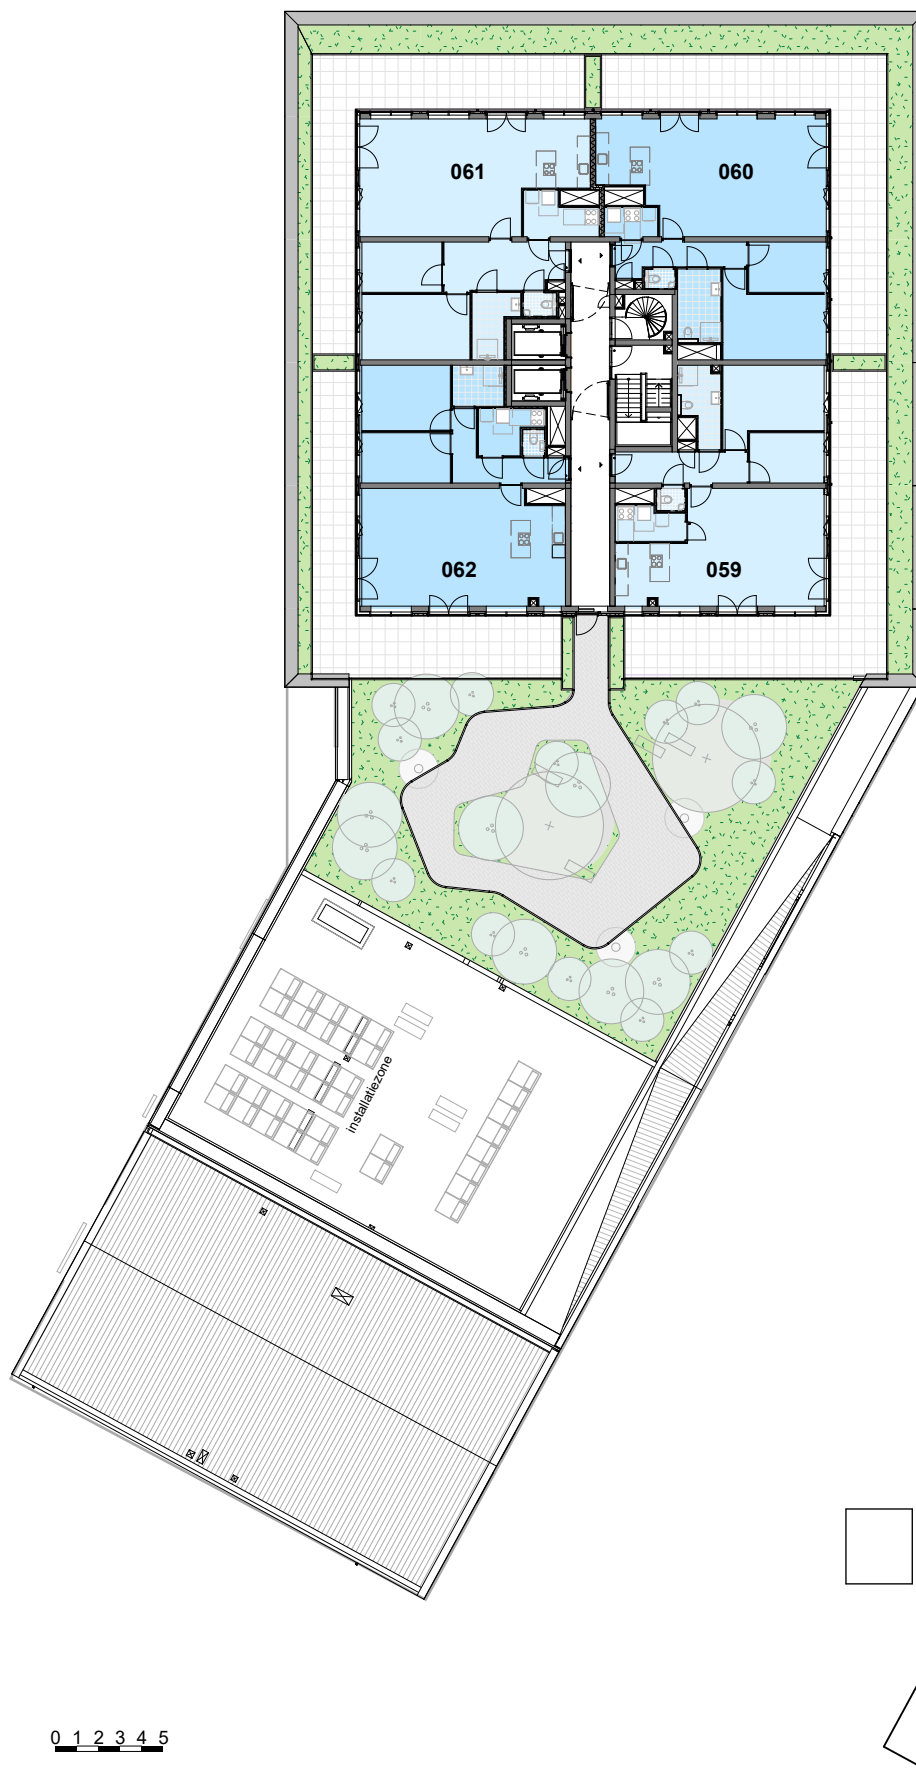

Project

1518

Omschrijving

4e verdieping



Formaat

A4

Datum

25-09-2026



Wijziging

Schaal


1:350

teknr.

B9.104

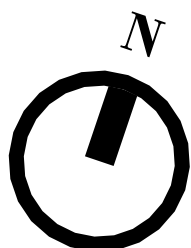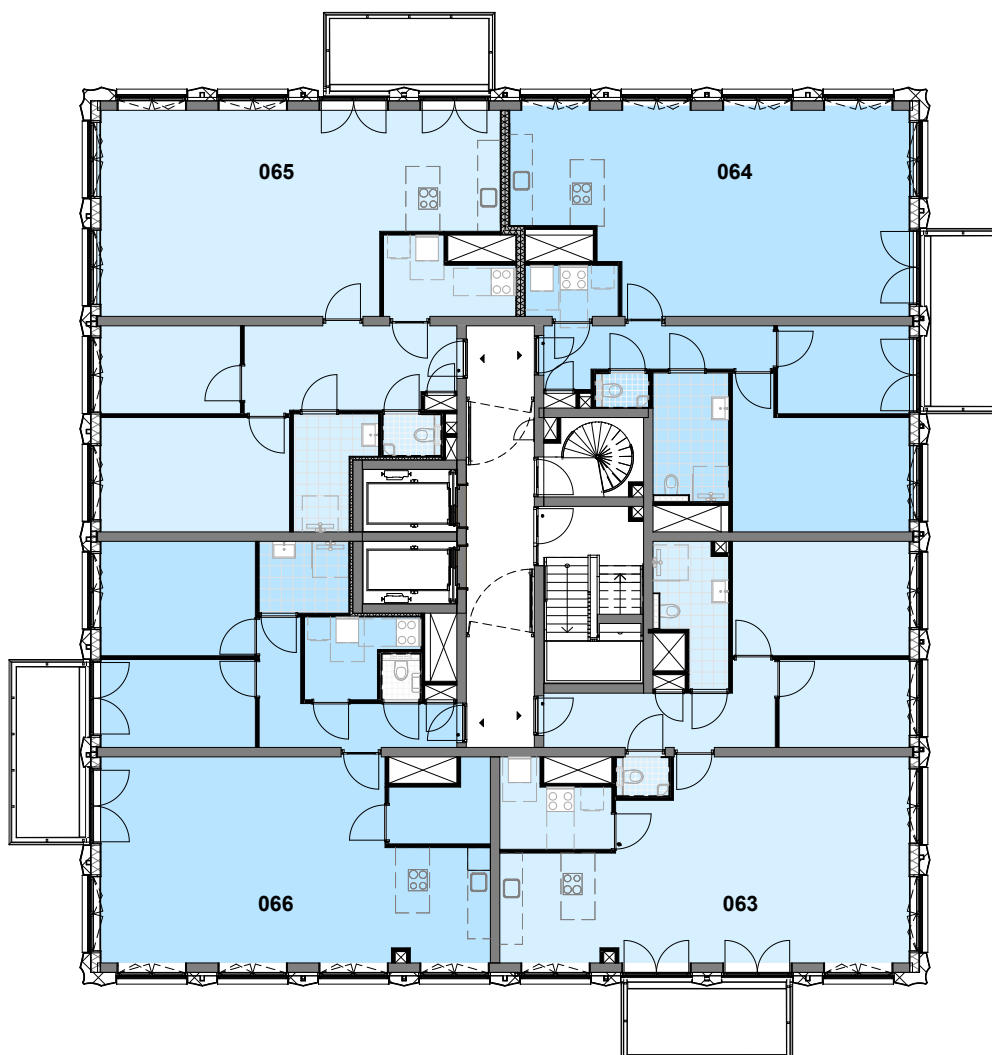

0 1 2 3 4 5

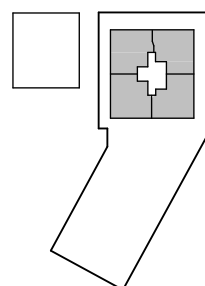

Project

1518

Omschrijving

5e verdieping



Formaat

A4

Datum

25-09-2026



Wijziging

Schaal

1:200


teknr.

B9.105

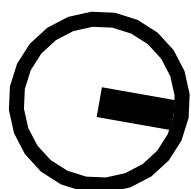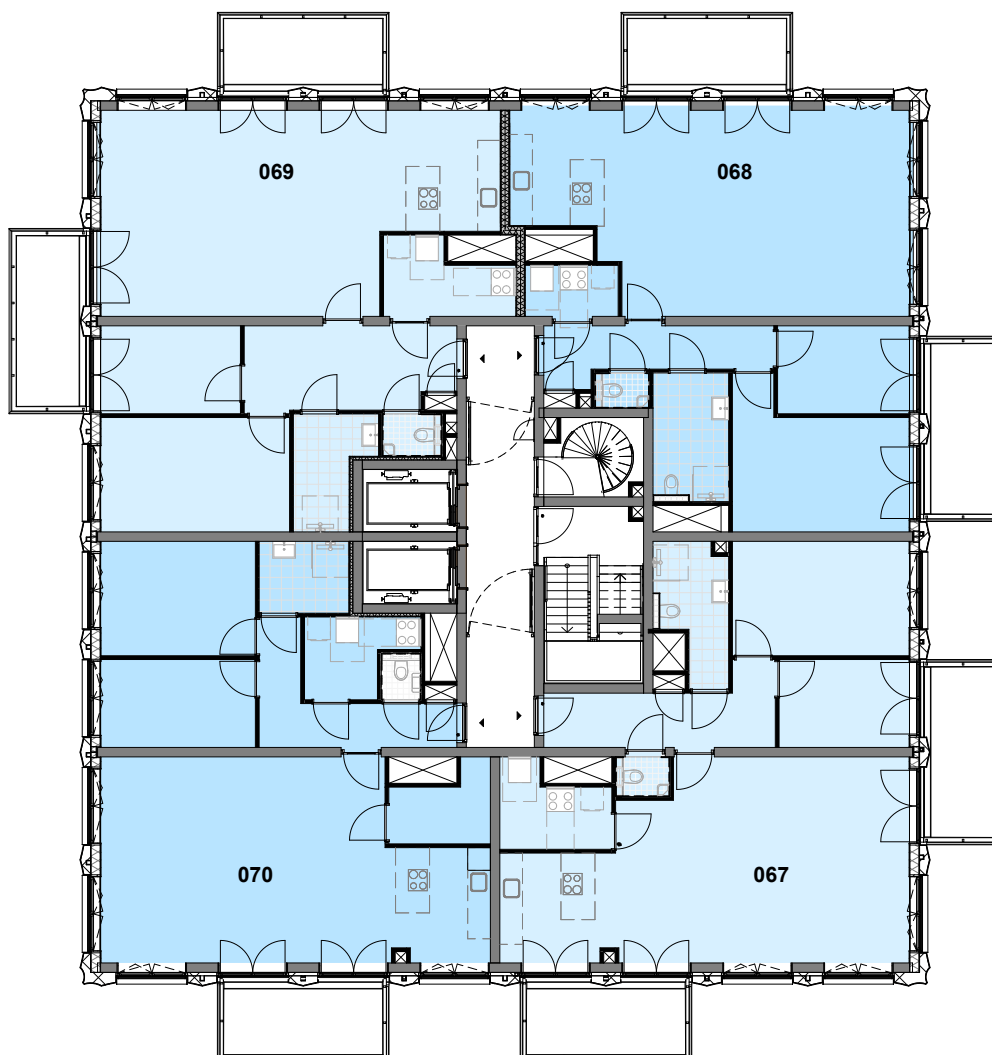

N

0 1 2 3 4 5

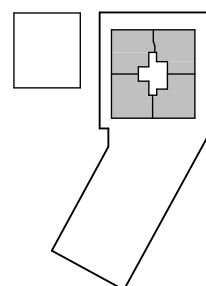

Project

1518

Omschrijving

6e verdieping



Formaat

A4

Datum

25-09-2026



Wijziging

Schaal


1:200

teknr.

B9.106

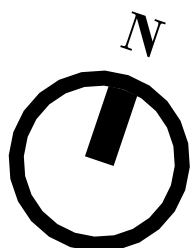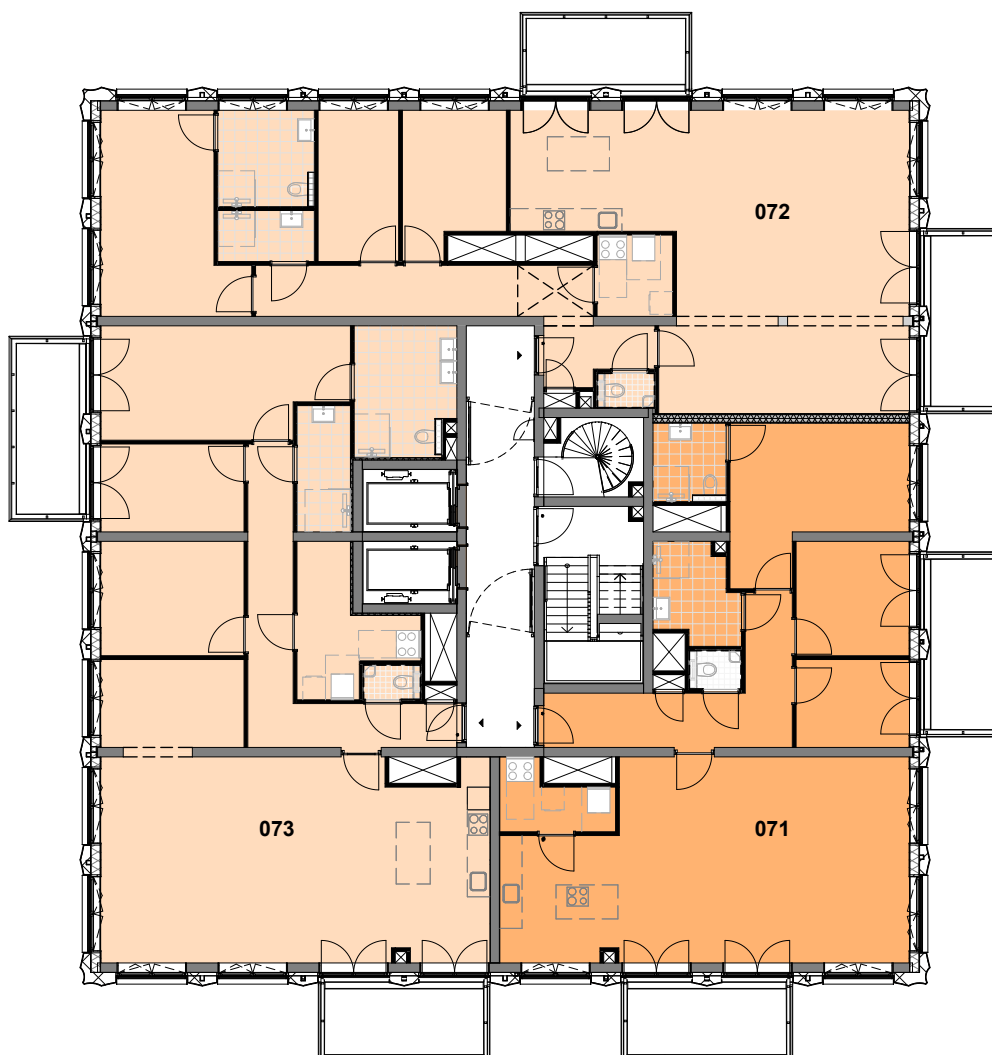

0 1 2 3 4 5

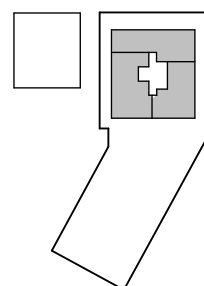

Project

1518

Omschrijving

7e verdieping



Formaat

A4

Datum

25-09-2026


Wijziging

Schaal

1:200

teknr.

B9.107

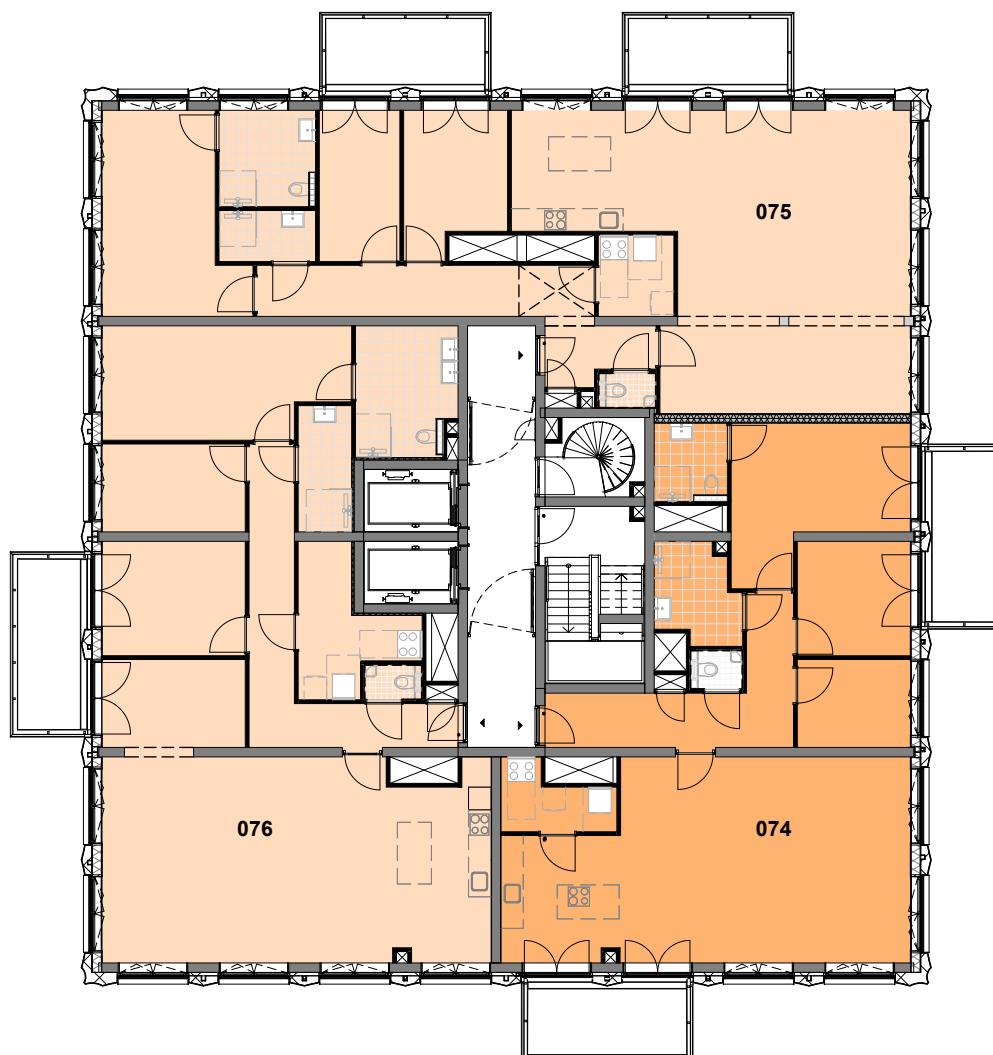

0 1 2 3 4 5



Project

1518

Omschrijving

8e verdieping



Formaat

A4

Datum

25-09-2026


Wijziging

Schaal

1:200

teknr.

B9.108

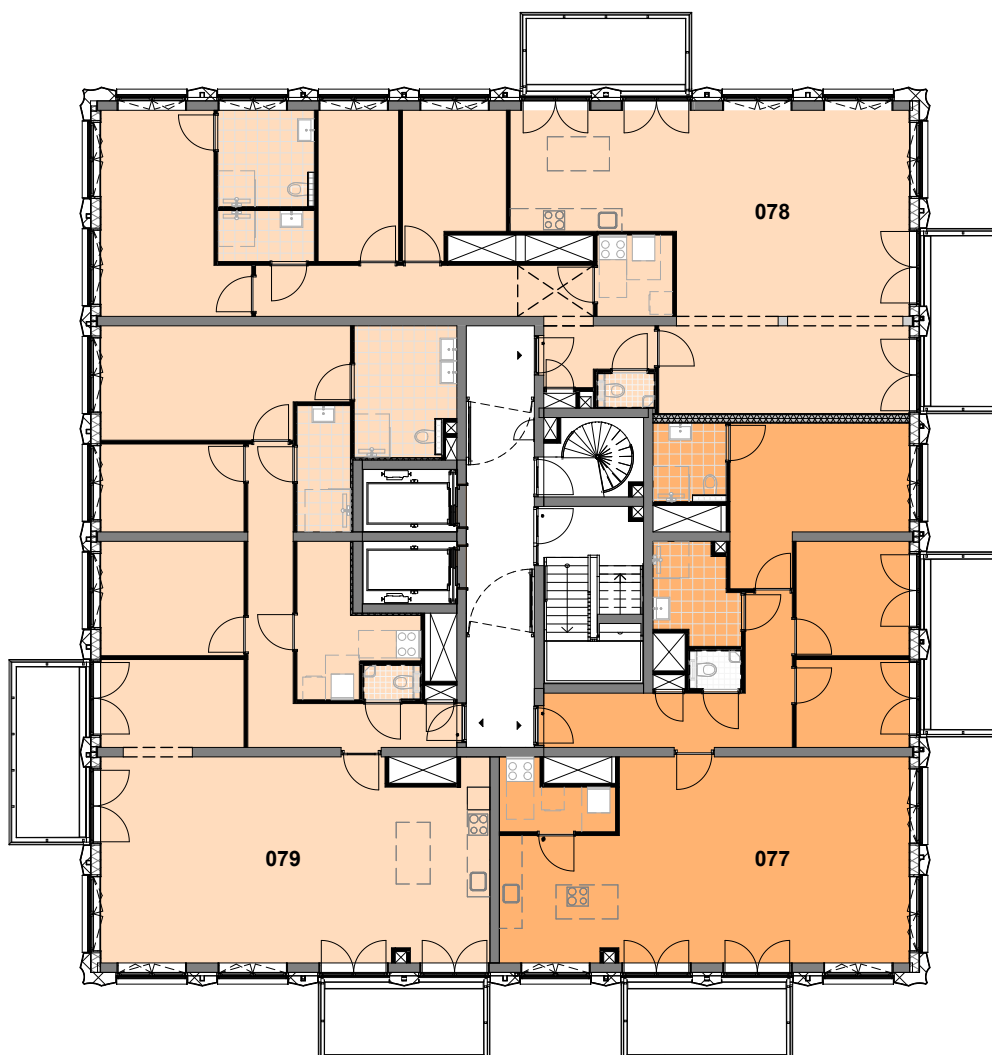

0 1 2 3 4 5



Project

1518

Omschrijving

9e verdieping



Formaat

A4

Datum

25-09-2026


Wijziging

Schaal


1:200

teknr.

B9.109

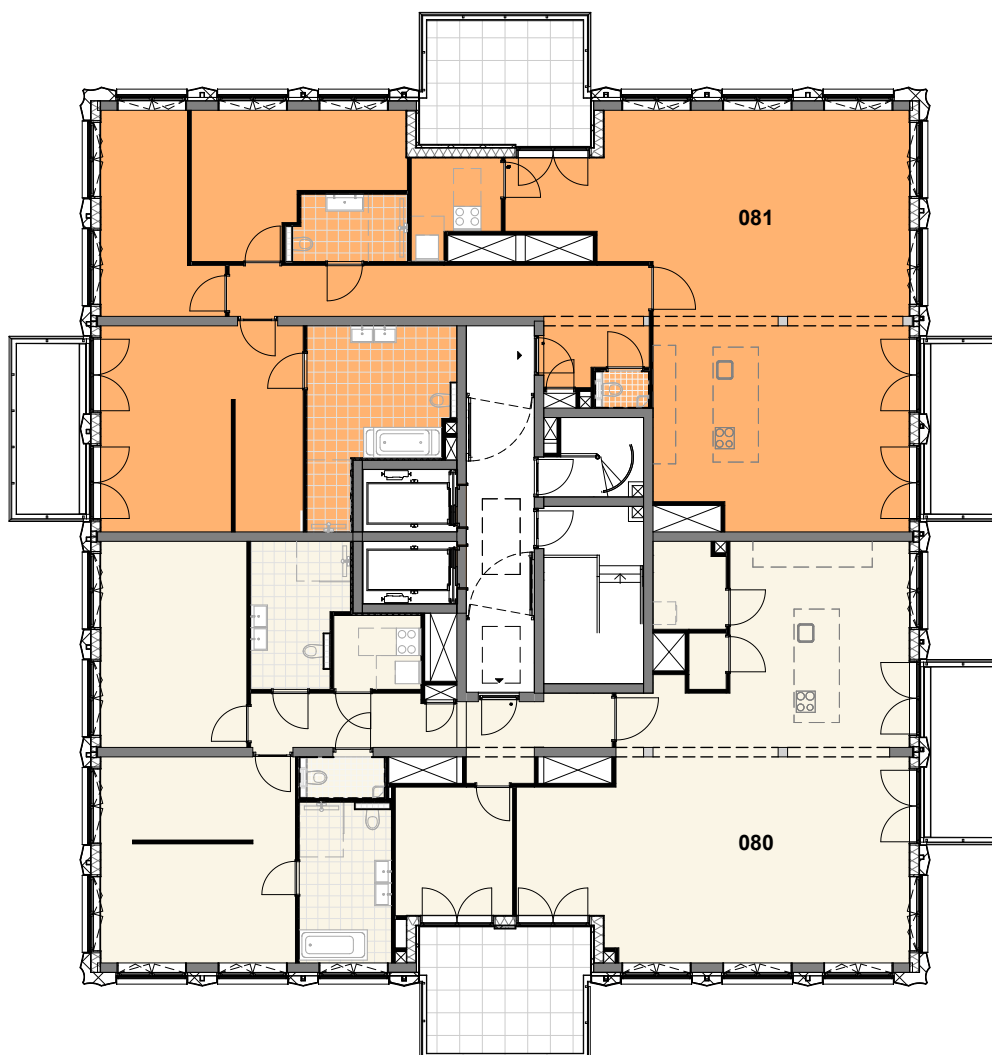



0 1 2 3 4 5

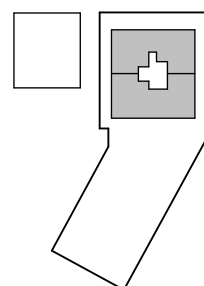

Project
1518
Omschrijving
10e verdieping



Formaat A4
Datum 25-09-2026
Wijziging
Schaal 1:200
teknr. B9.110

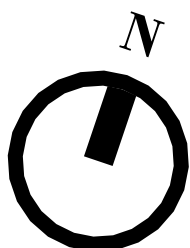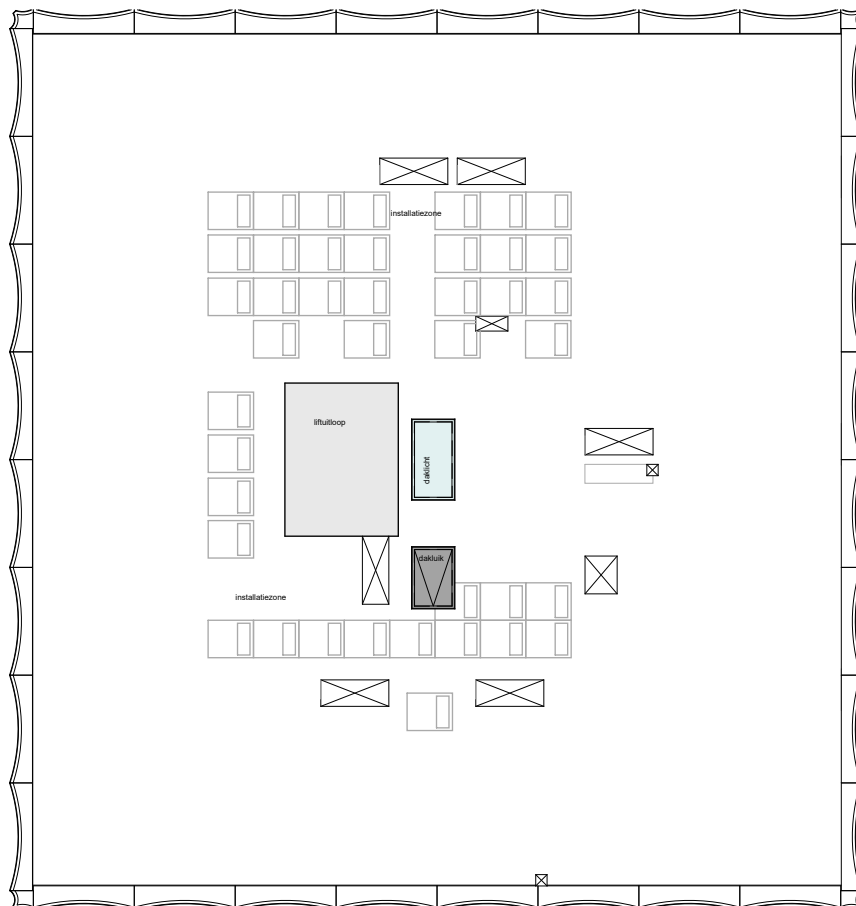

0 1 2 3 4 5



Project
1518
Omschrijving
10e verdieping



Formaat A4
Datum 25-09-2026
Wijziging
Schaal 1:200
teknr. B9.111