

Projectnr. 76700	Project: Het Lint Veilingkwartier Fase 3 Tiel		Deze tekening is gebaseerd op de geldende verkooptekeningen en is indicatief ter projectie van de additioneel gekozen opties aan de woning. Afwijkingen in de daadwerkelijke uitvoering zijn mogelijk door onder andere bouwkundige oorzaken. De vermelde maten zijn circa maten.	naam:	Bouwnummer: 106
Giesbers ontwikkelen en bouwen	Formaat: A3 Schaal: 1:50 Datum tekening: 11-11-2026	standaard nieuw/aangepast optienummer		datum : ..... handtekening:	

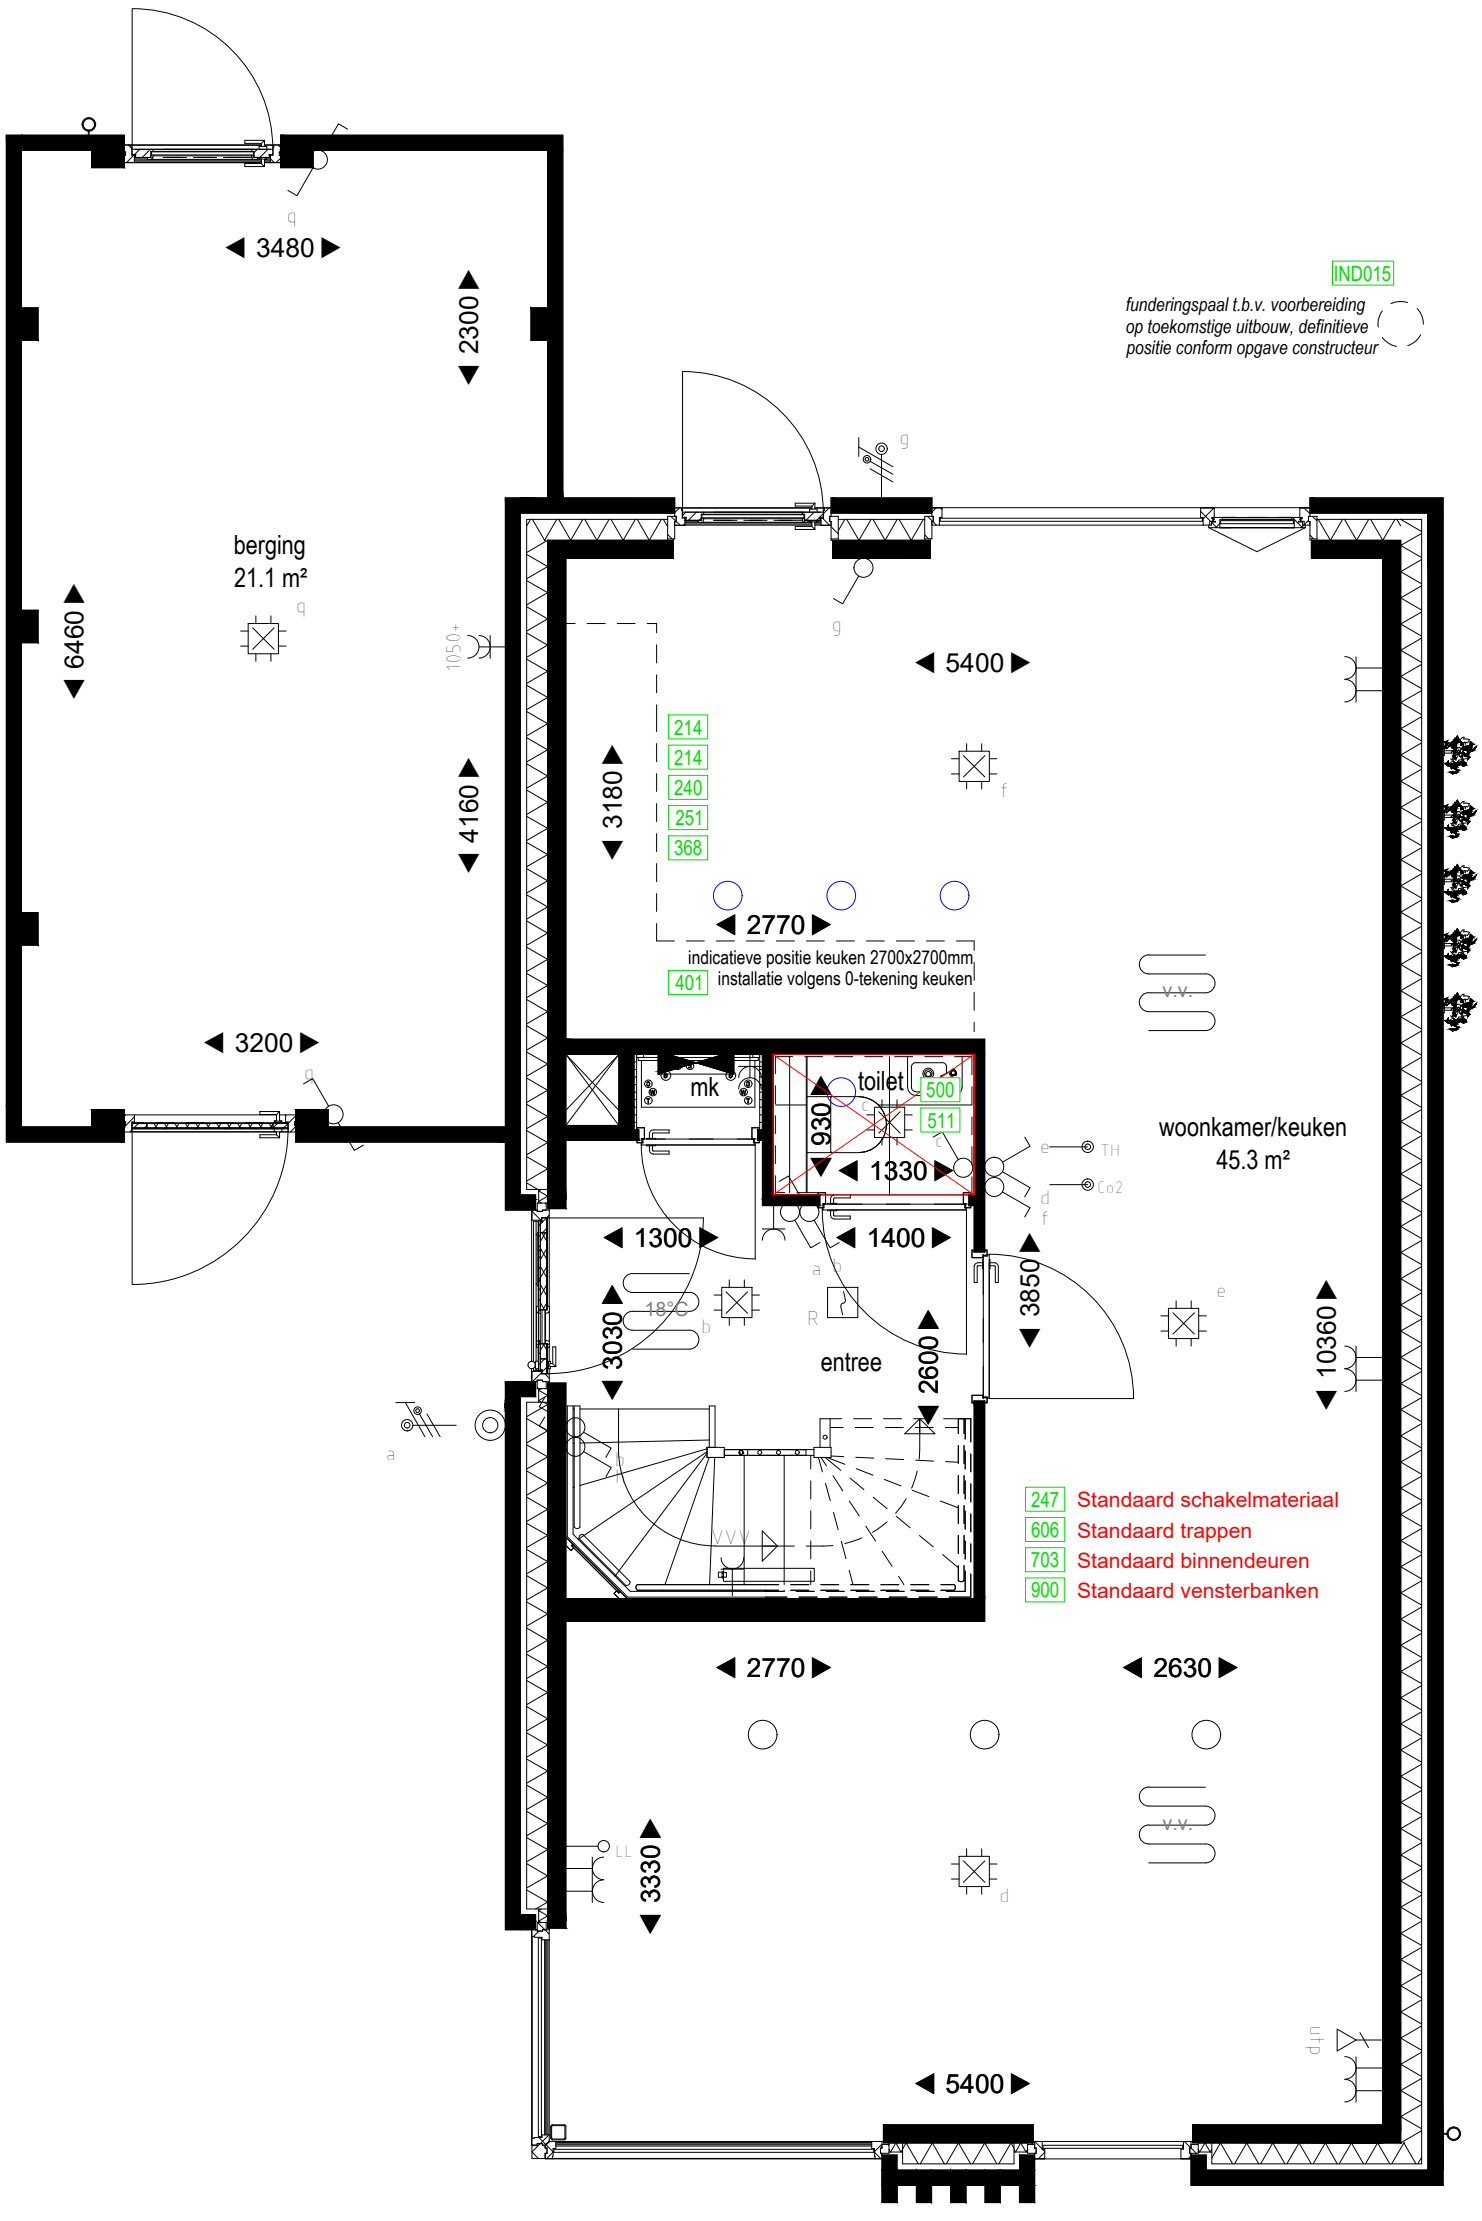

Projectnr. 76700	Project: Het Lint Veilingkwartier Fase 3 Tiel		Deze tekening is gebaseerd op de geldende verkooptekeningen en is indicatief ter projectie van de additioneel gekozen opties aan de woning. Afwijkingen in de daadwerkelijke uitvoering zijn mogelijk door onder andere bouwkundige oorzaken. De vermelde maten zijn circa maten.	naam:	Bouwnummer: 106
Giesbers ontwikkelen en bouwen	Formaat: A3 Schaal: 1:50 Datum tekening: 11-11-2026	standaard nieuw/aangepast optienummer		datum : ..... handtekening:	

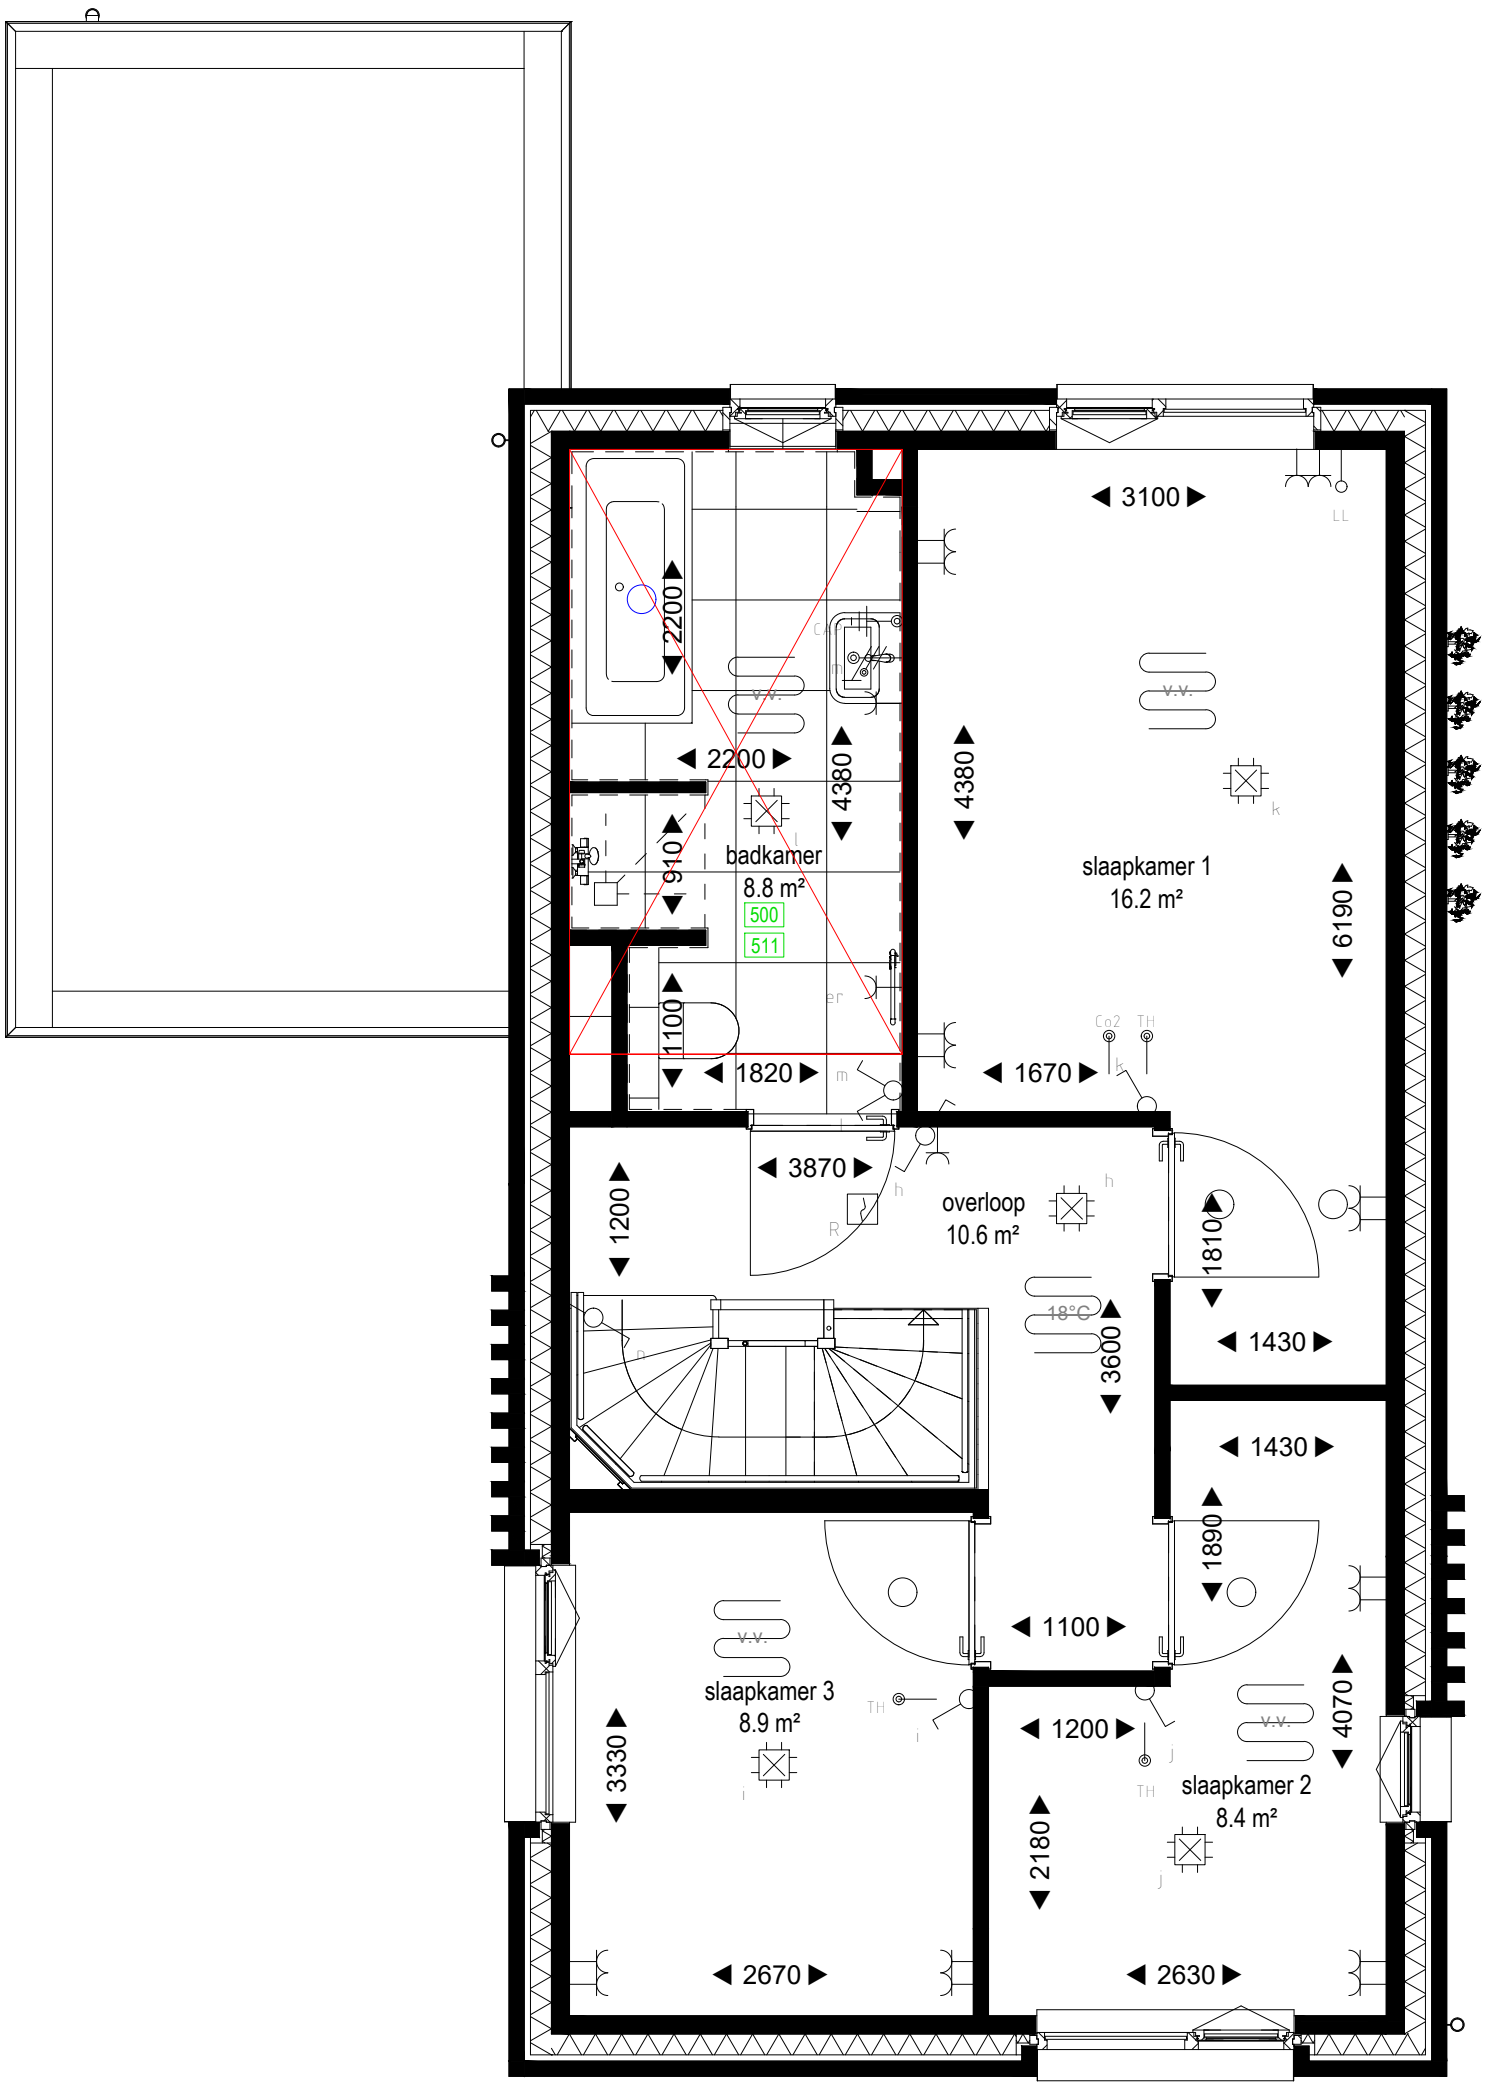

Bouwnummer 106

Projectnr. 76700	Project: Het Lint Veilingkwartier Fase 3 Tiel		Deze tekening is gebaseerd op de geldende verkooptekeningen en is indicatief ter projectie van de additioneel gekozen opties aan de woning. Afwijkingen in de daadwerkelijke uitvoering zijn mogelijk door onder andere bouwkundige oorzaken. De vermelde maten zijn circa maten.	naam:	Bouwnummer: 106
Giesbers ontwikkelen en bouwen	Formaat: A3 Schaal: 1:50 Datum tekening: 11-11-2026	standaard nieuw/aangepast optienummer		datum : ..... handtekening:	

