




Begane Grond
1 : 50

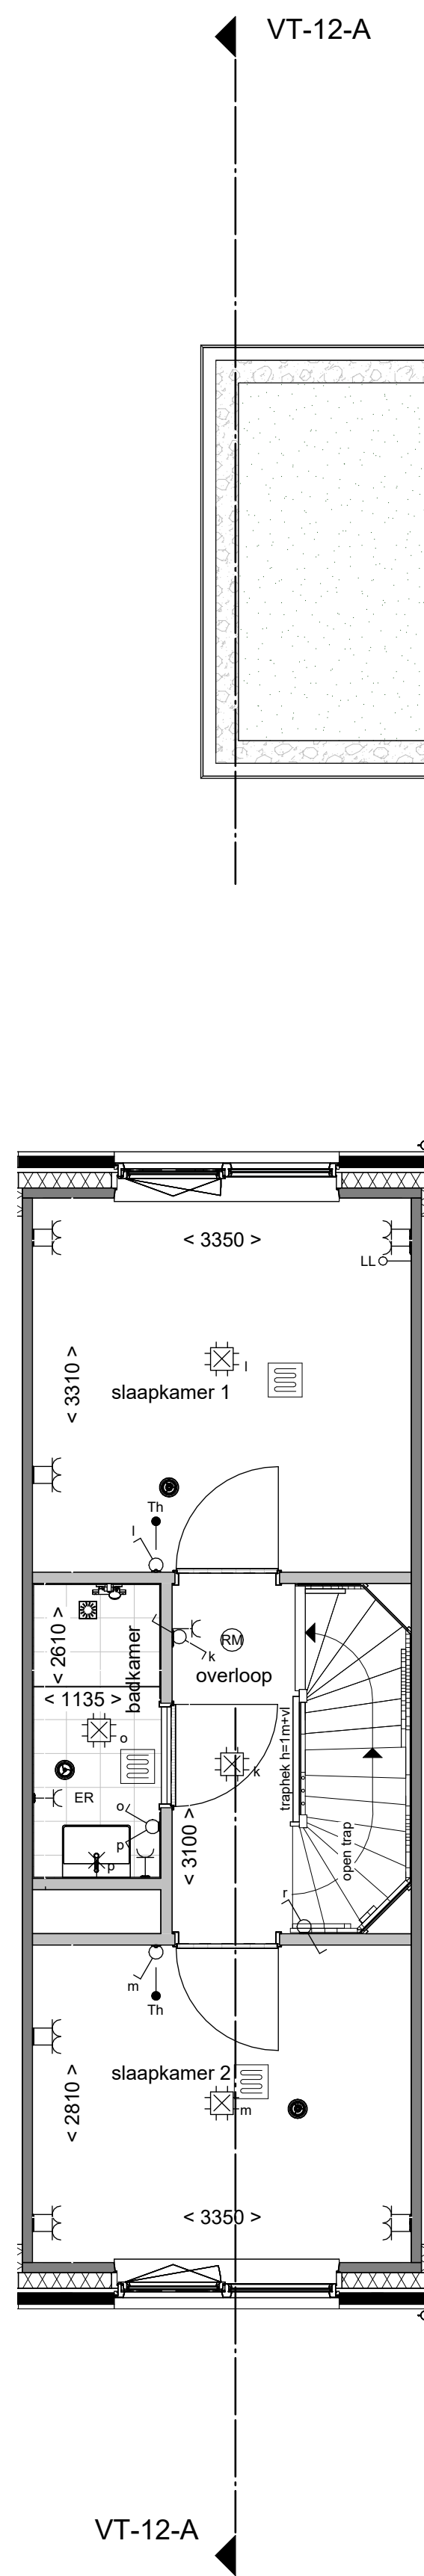


Eerste Verdieping
1 : 50

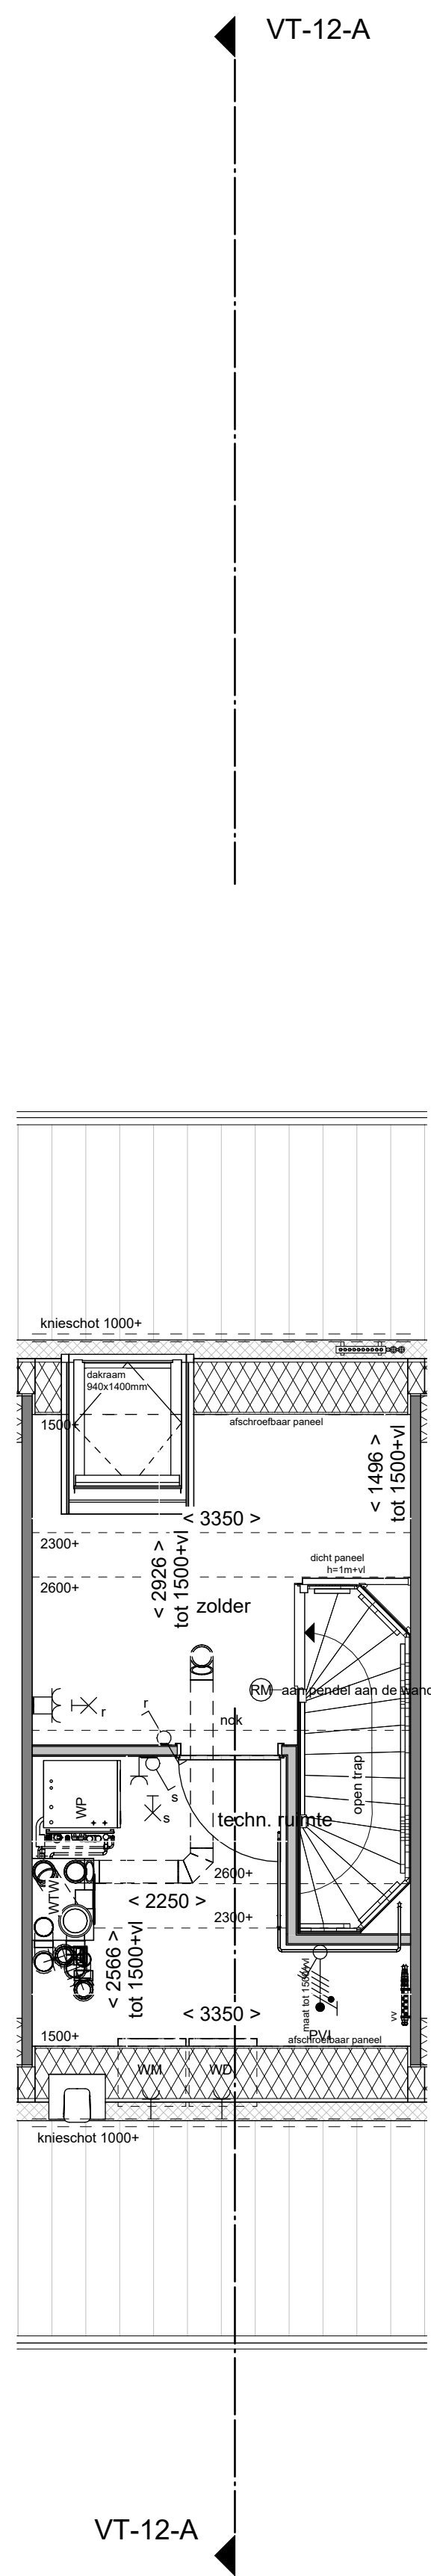

Tweede Verdieping
1 : 50

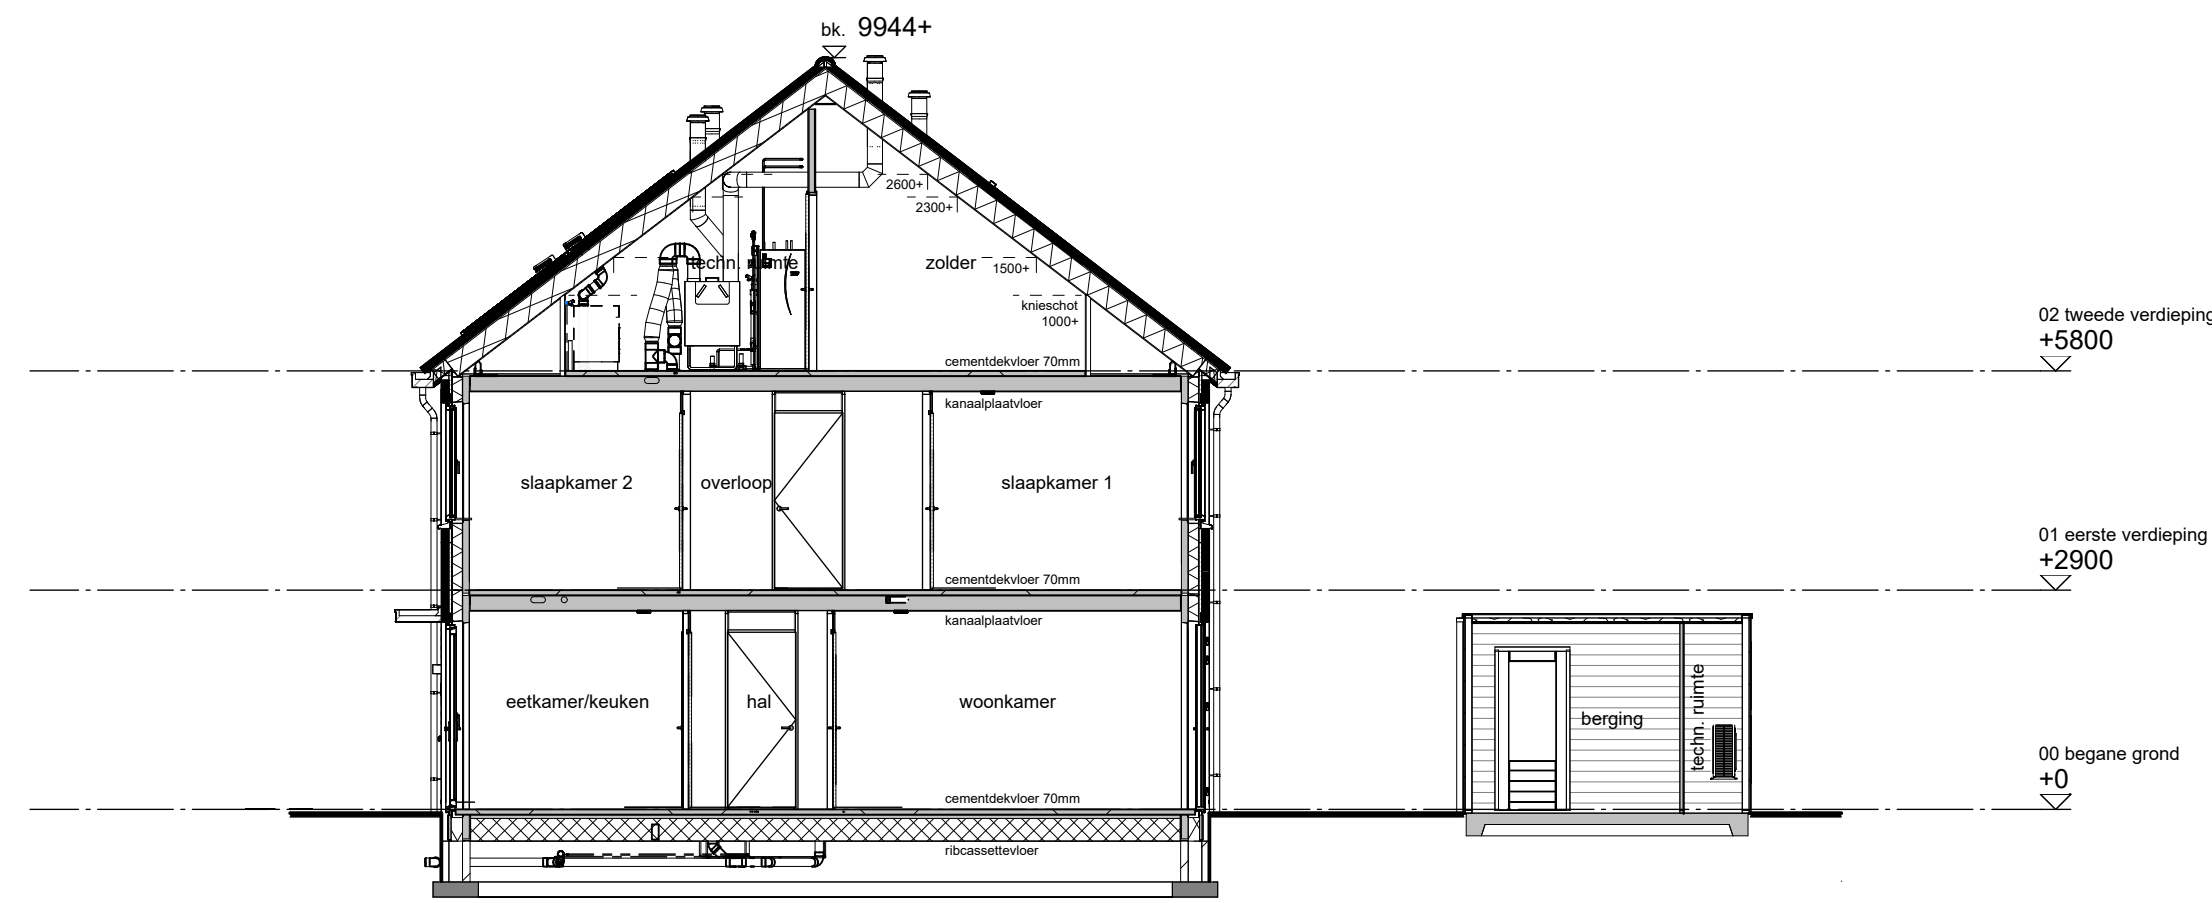

Doorsnede
1 : 100

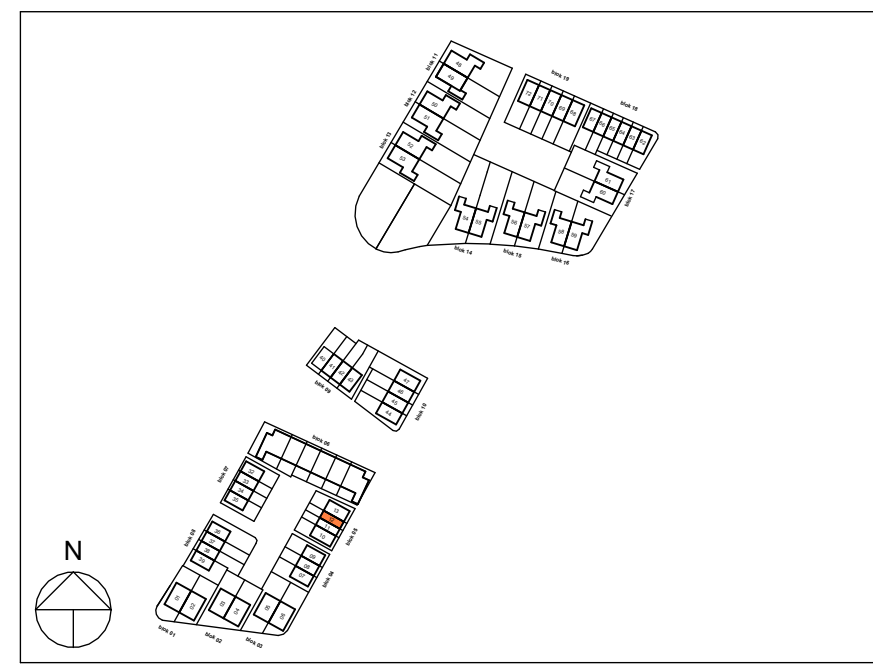

Disclaimer

- Alle maten op de tekening zijn in millimeters tenzij anders aangegeven.
- Alle maten op de tekening zijn circa-maten en niet geschikt voor constructieve aanpak.
- De tekening is een ontwerp en niet een uitvoering. De tekening is niet bindend voor de aanvrager.

Renvooi bouwkundig	
	entree woning
	metaalwerk
	isolatie
	diagonale wand
	niet diagonale binnenwand
	branddeurkozijn (met bovenlicht)
	knipvlak
	opstelplaats wasmachine
	opstelplaats wasdroger
	afzuigkap
	afzuigbaar paneel
	condensatiegrootte
	elektrische radiator
	koelkast
	ledige leding naar meterkast
	ledige leding naar meterkast b.v. boiler
	meterkast
	pv-installatie
	vuurwaasser
	opstelplaats kookkast
	principe opening kookkast
	orderende ruimte volgens krijtlijnmethode
	keuzegrens
	hoogte van voorzet van kookplaat ca. 1800mm hoog
	hoogte ca. 600-800mm hoog
	hoogte ca. 1000-1200mm hoog
	hoogte ca. 400x600mm
	houten kolom b.v. pergola

Renvooi installaties

	aanruilpunt licht, wand
	centraalpunt met lichtpunt
	armatuur aan de wand
	radiator
	aanruilpunt met bedraad / los
	aanruilpunt met bedraad / los, niet afgemonteerd
	bedraad
	air
	schakelaar, 1-poolig
	werkzaamheids- b.v. PV-panelen
	draadenschakelaar b.v. wif
	schakelaar, wissel
	schakelaar, serie
	wandcontactdoos 1-poolig met beschermingscontact
	wandcontactdoos 2-poolig met beschermingscontact
	thermostaatbedraad
	wandcontactdoos b.v. warmtegevoel
	mechanische ventilatie unit met wif
	warmtepomp
	inbouwventilator mechanische ventilatie
	afzuigventilator mechanische ventilatie
	verder vloerverwarming
	ruimte voor vloerverwarming
	elektrische radiator (ER)
	ruimte in het zicht
	doosje
	vergoed doosje
	armatuur op schermenschakelaar

**Boven
kamp**

Tekening: Overzichtskening
bouwnummer 12
Woningtype: C36
Bouwnummer: 12
Bladnummer: VT-BN12-01
Bladformaat: A0
Schaal: 1:50 / 1:100
Datum: 01-07-2026