


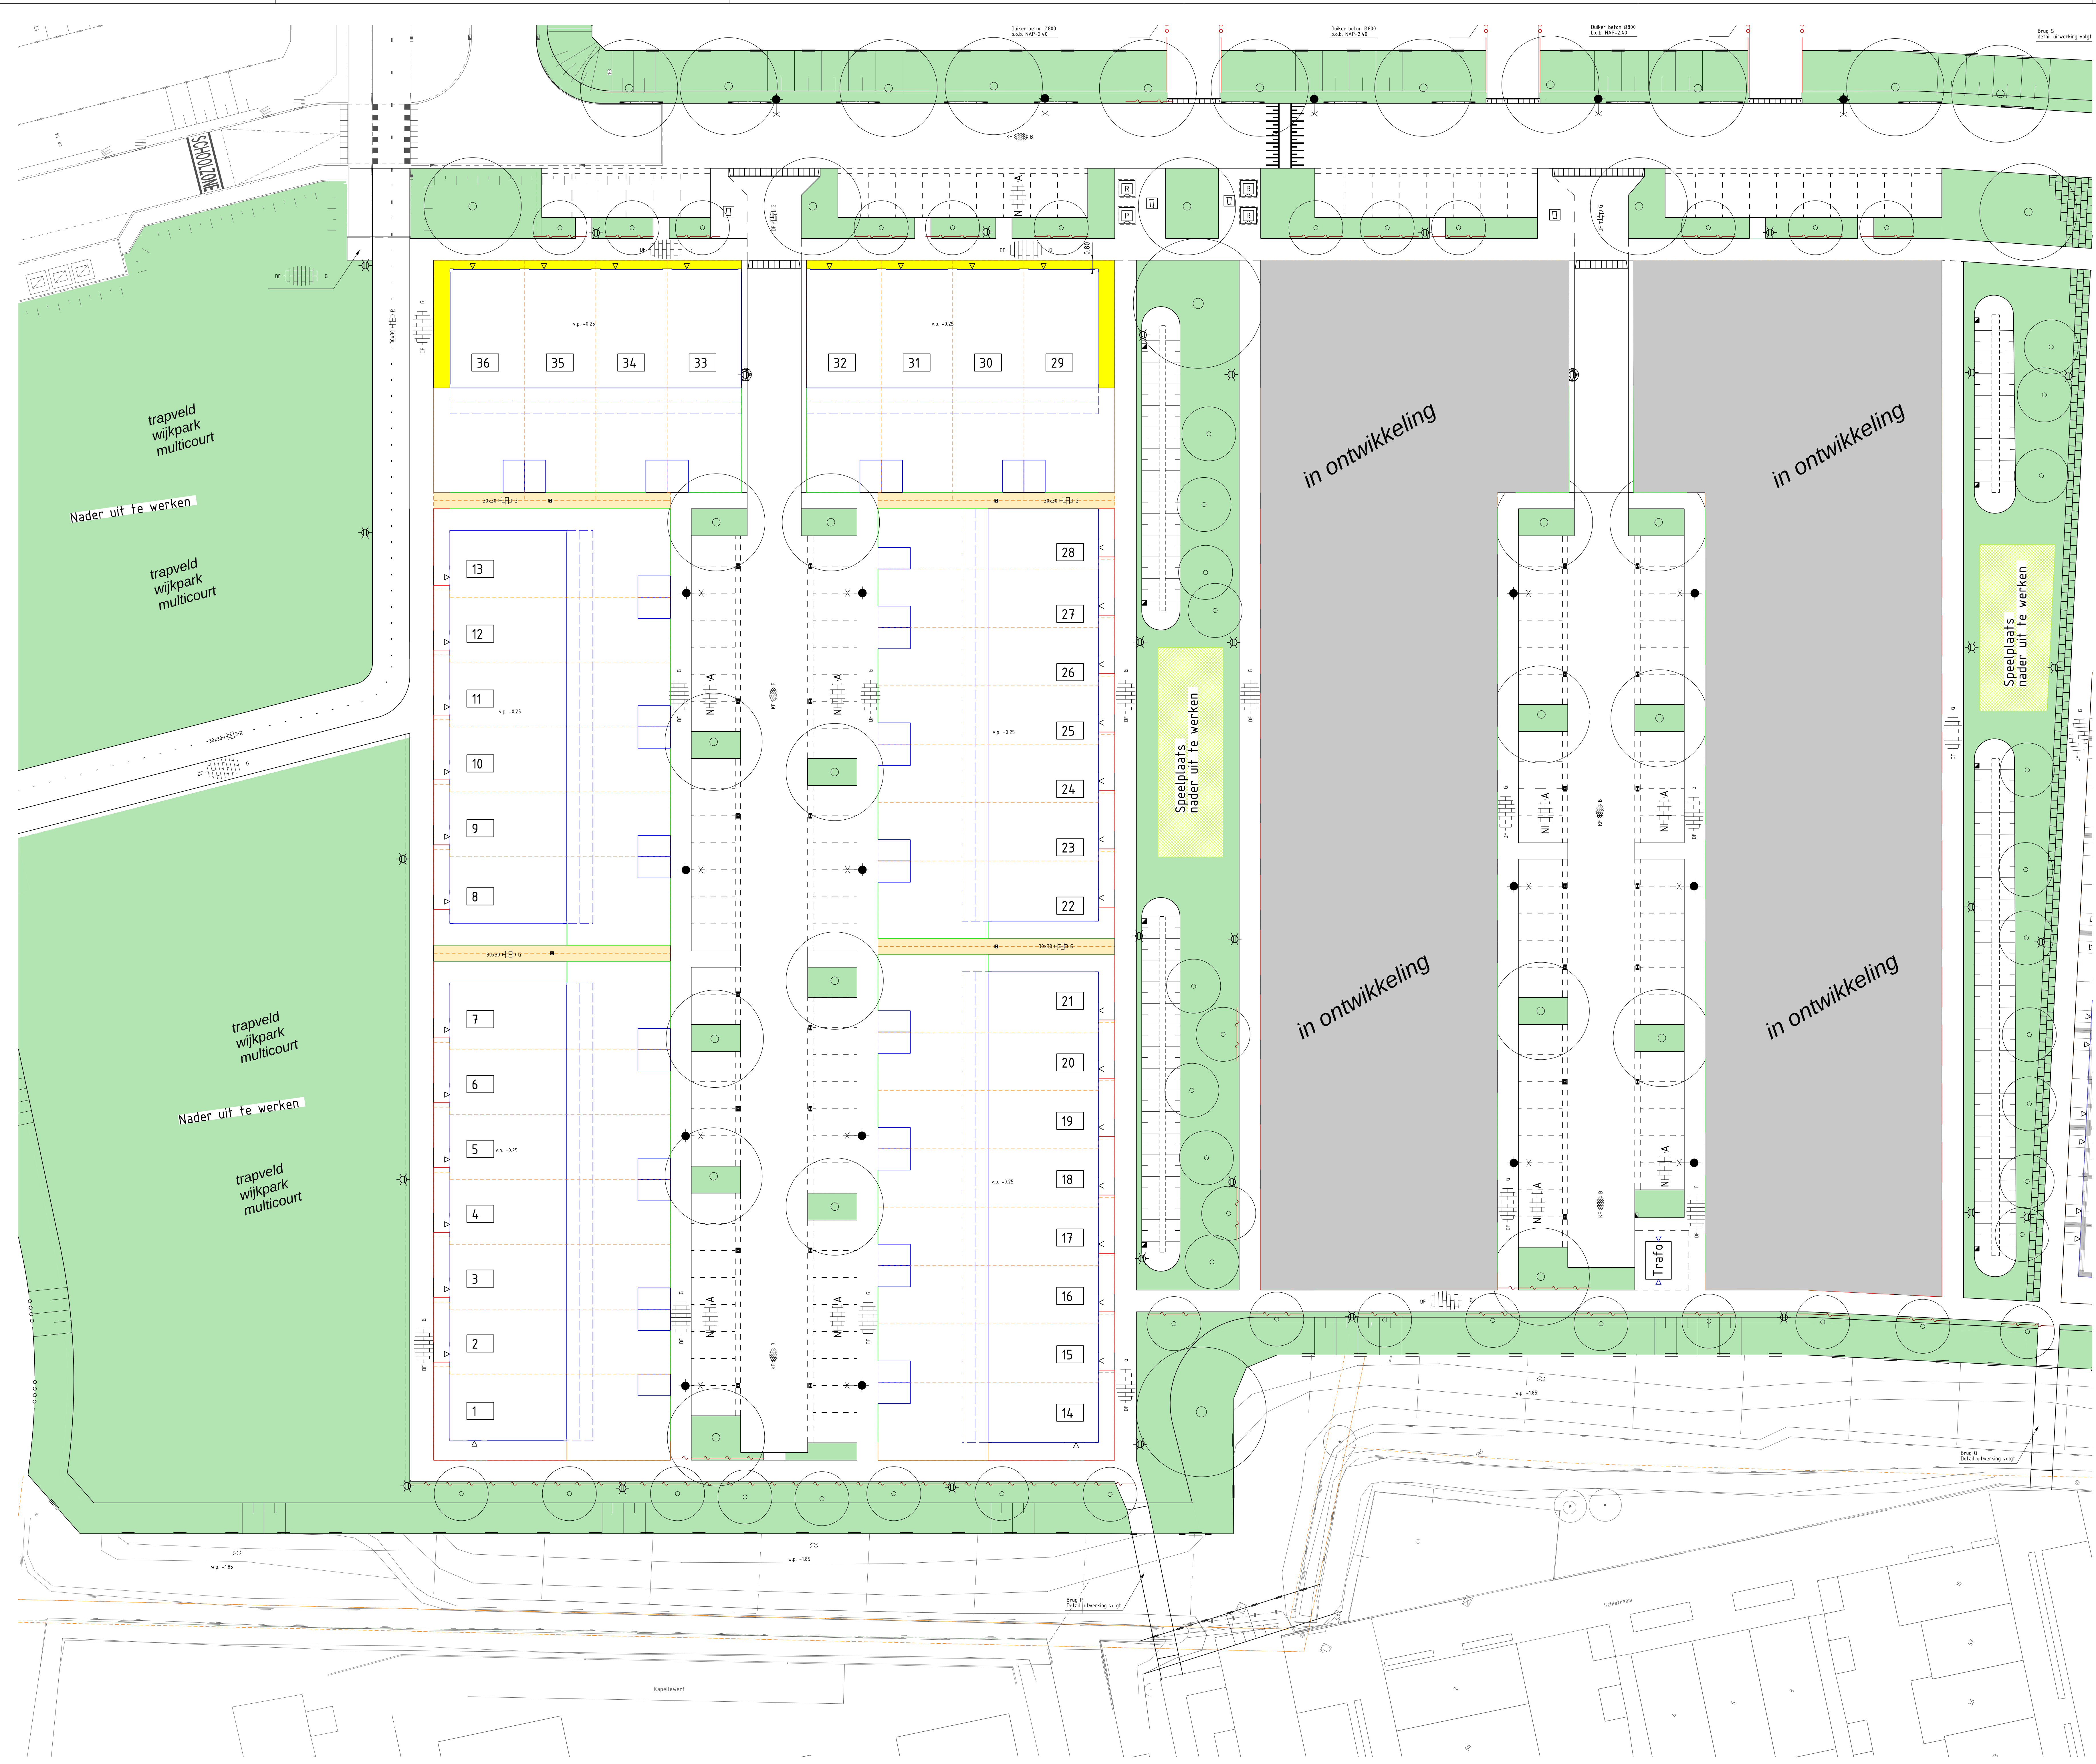

LEGENDA

- Bestaande situatie
- Bestaande bebouwing
- Bestaande kadastrele grens
- Nieuwe kadastrele grens
- Nieuwe inrichting
- Nieuwe bebouwing incl. vloerpeil
- Uitbreidingsgebied
- Gras veld 15m of 24m
- Parkerenplaats open terrein
- Materialengrens
- Verkeersborden, f.b.v. afwijking
- Roeten beschutting, b.v. NAP -165
- Totaal
- BSS, Spectrum OF, HV, Nieuw 100.1
- BSS, Spectrum OF, HV, Nieuw 100.1
- SBC, HV, HV, Terra Maroon
- SBC, HV, HV, Terra Maroon
- Betondegels 300x300x80mm, HV, rood
- SoilDren Contact f.p.v. parkeerplaatsen
- SoilDren 52 f.p.v. ingang fietsstalling Havenbuik
- Halfverharding Graatstabil, grip
- Grondplaat
- Betondegels 300x300x45mm, grip
- particulier, incl. OB 100x500mm
- verhard openbaar, 100x500mm, grip
- verhard particulier, 450x500mm, grip
- Maat
- Kunststof platen 65 PBD 35
- 650x500mm f.v. columnenbepeld
- Ruimte voor speelplaats
- Openbaar gras onder uit te werken
- Opstelplaats afvalcontainers
- Ondergroede afvalcontainers
- Doorgangspijp
- Straatkijk
- Trochuskijs
- Topgipsschot lezer dandel
- Schop f.p.v. wad's
- Nieuwe hoogte
- Maat incl. waterpeil
- Materialen
- 1e orde boom
- 2e orde boom
- 3e orde boom
- Aluminium lichtmast LPH 6m, aanhef RAL9005
- anhef BOPD LPH LED 100W/100W BOPD
- anhef BOPD LPH LED 100W/100W BOPD
- anhef BOPD LPH LED 100W/100W BOPD
- Lichtmast beugel
- Bestaande lichtmasten
- Erftafelranden, afvalstak met palen, ca. 8-10m hoog, incl. haag van ca. 8-10m hoog
- Erftafelranden, afvalstak met palen, ca. 8-10m hoog
- Tuineur, gehavende schouwen met een metalenwerk palen
- Tuineur, gehavende schouwen met metalenwerk palen
- Haag, ca. 8-10m hoog
- Diffuse haag

Noot:
De haken geven richting aan op de inrichting van de openbare ruimte.
De nu aangegeven locatie van bomen, ondergrondse containers, wad's o.d. zijn indicatief en kunnen nog wijzigen.

Algemeen	Opmerkingen	Opmerkingen	Opmerkingen	Opmerkingen
03	22-07-25	UITBREIDINGSOPLOSSINGEN TOEGEVOEGD	C.G.	E.G.
02	18-07-25	OVERIGE AANPASSINGEN	M.B.	E.G.
01	24-06-25	OVERIGE AANPASSINGEN N.A.V. OPMERKINGEN BPD	C.G.	E.G.
00	19-06-25	INRICHTINGSPLAN HAVENBUURT FASE 1A-B	M.B.	E.G.

Wijzigingen:
Wijzigingen:
Wijzigingen:
Wijzigingen:
Wijzigingen:

OPMERKINGEN

De haken geven richting aan op de inrichting van de openbare ruimte.
De nu aangegeven locatie van bomen, ondergrondse containers, wad's o.d. zijn indicatief en kunnen nog wijzigen.

Algemeen	Opmerkingen	Opmerkingen	Opmerkingen	Opmerkingen
03	22-07-25	UITBREIDINGSOPLOSSINGEN TOEGEVOEGD	C.G.	E.G.
02	18-07-25	OVERIGE AANPASSINGEN	M.B.	E.G.
01	24-06-25	OVERIGE AANPASSINGEN N.A.V. OPMERKINGEN BPD	C.G.	E.G.
00	19-06-25	INRICHTINGSPLAN HAVENBUURT FASE 1A-B	M.B.	E.G.

Wijzigingen:
Wijzigingen:
Wijzigingen:
Wijzigingen:
Wijzigingen:

OPMERKINGEN

De haken geven richting aan op de inrichting van de openbare ruimte.
De nu aangegeven locatie van bomen, ondergrondse containers, wad's o.d. zijn indicatief en kunnen nog wijzigen.

Algemeen	Opmerkingen	Opmerkingen	Opmerkingen	Opmerkingen
03	22-07-25	UITBREIDINGSOPLOSSINGEN TOEGEVOEGD	C.G.	E.G.
02	18-07-25	OVERIGE AANPASSINGEN	M.B.	E.G.
01	24-06-25	OVERIGE AANPASSINGEN N.A.V. OPMERKINGEN BPD	C.G.	E.G.
00	19-06-25	INRICHTINGSPLAN HAVENBUURT FASE 1A-B	M.B.	E.G.

Wijzigingen:
Wijzigingen:
Wijzigingen:
Wijzigingen:
Wijzigingen: