


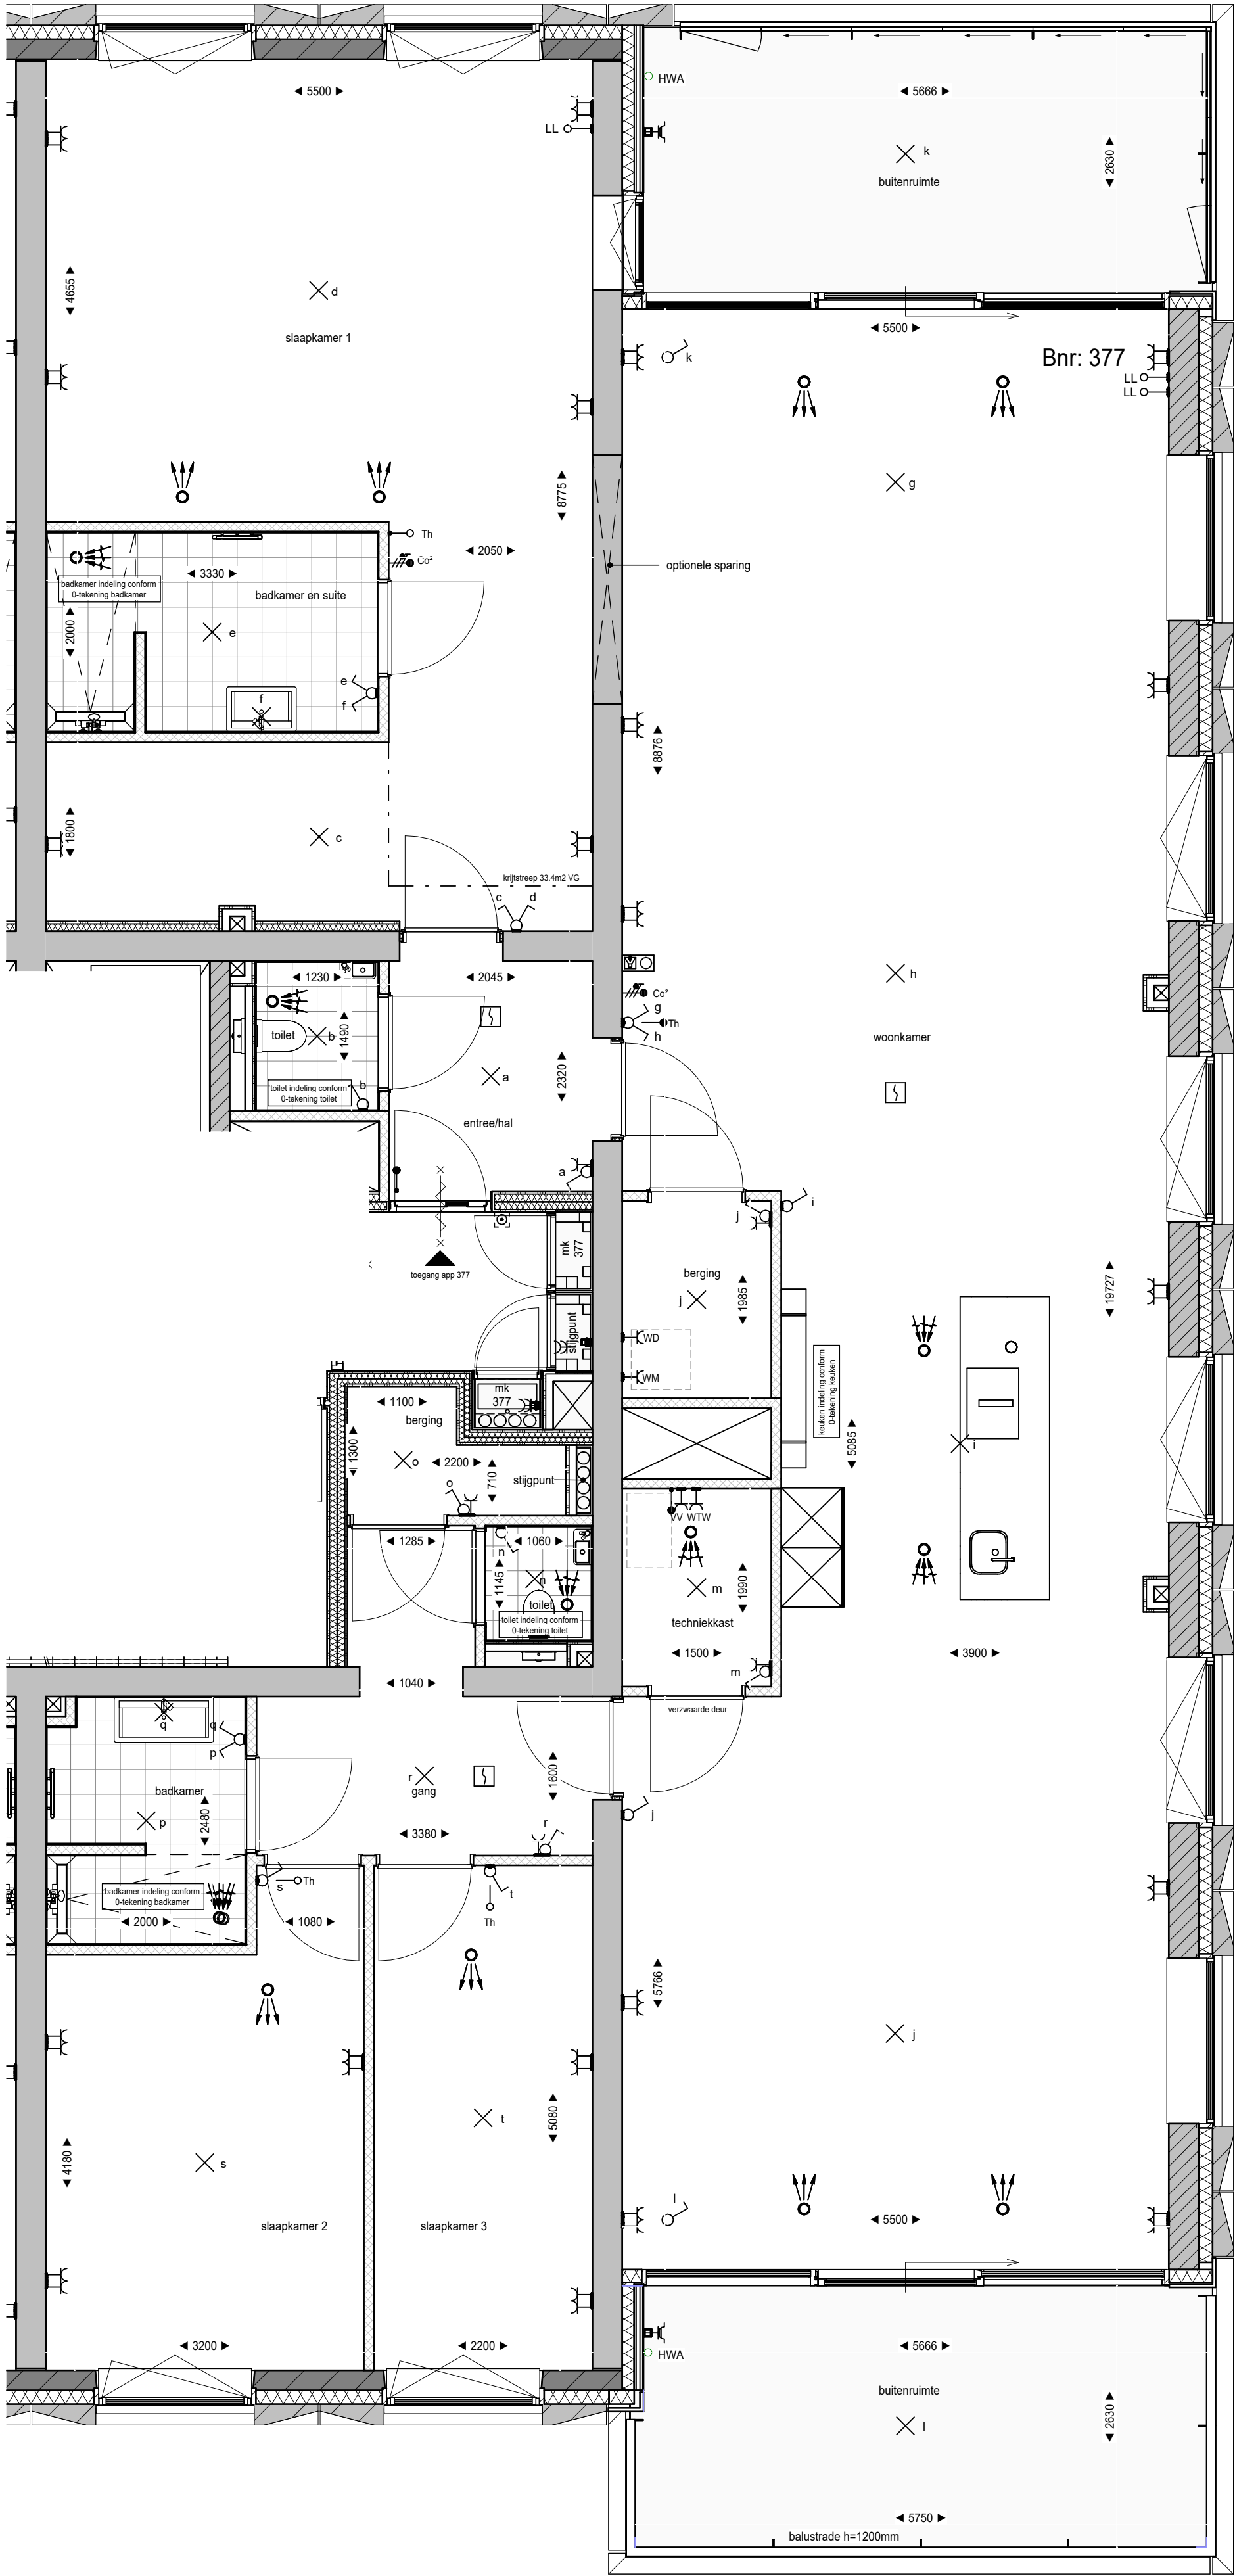

RENVOOI	
	Prefab betonwand
	Betonwand
	Kalkzandsteen
	Isolatie, Rc conform Beng berekening
	Metal-studwand woningscheidend
	Lichte scheidingswand - metal-stud
	Lichte scheidingswand - cellenbeton
	Voorzetwand niet geïsoleerd
	Deur 60 minuten brandwerend
	Deur 30 minuten brandwerend
	Zelfsluitende deur 60 minuten brandwerend
	Zelfsluitende deur 30 minuten brandwerend
	Entree woning
	Tegelveld, afmeting conform verkoop technische omschrijving
	Tegelveld op afschot t.p.v. douchehoek
	Fontein
	Wastafel
	Toilet / wanddoset
	Drogge blusleiding, vultpunt / afraampunt
	Hemel water afvoer
	Brandweerlift
	Opstelplaats (WM, WD, WTW)
	Belendende bebouwingen blokken ABC, F en parkeergarage L

ALGEMEEN

De maten op de tekening zijn indicatief en aangegeven in millimeters, hieraan kunnen geen rechten worden ontleend. In werkelijkheid kunnen de maten afwijken.

De installaties en installatieruimte zijn ter indicatie, de positie en afmetingen kunnen nog afwijken t.o.v. de definitieve gekozen installaties en schachten door de installateur.


Schaal 1 op 1 afdrucken.

Aantal en positie verlichtingsarmaturen volgens berekening en eisen politiekeurmerk.

Aantal en positie rookmelders volgens bouwbesluit.

Alle afwerkingen, afmetingen, materialisatie en posities, zoals omschreven in de verkoop technische omschrijving gaan voor het tekenwerk.

RENVOOI ELEKTRA	
	Aansluitpunt licht
	Aansluitpunt wandlicht
	Schakelaar enkelpolig
	Wissel schakelaar
	Serie schakelaar
	Enkelpolige schakelaar combinatie met contactdoos
	Wandcontactdoos enkelvoudig
	Wandcontactdoos twee-voudig horizontaal
	Wandcontactdoos twee-voudig verticaal
	Aansluitpunt Co² detectie
	Aansluitpunt gebouwinstallaties
	Aansluitpunt thermostaat
	Loze leiding
	Rookmelder
	Beldrukker
	Videofoon toestel
	Wandcontactdoos enkelvoudig spatwaterdicht
	Afzuigrooster WTW
	Inblaasrooster WTW
	WTW ventilatie unit
	Mechanische ventilatie unit
	Vloerverwarming verdeeler (ind. aansluitpunt)
	Wasmachine
	Wasdroger
	Radiator (elektrisch)

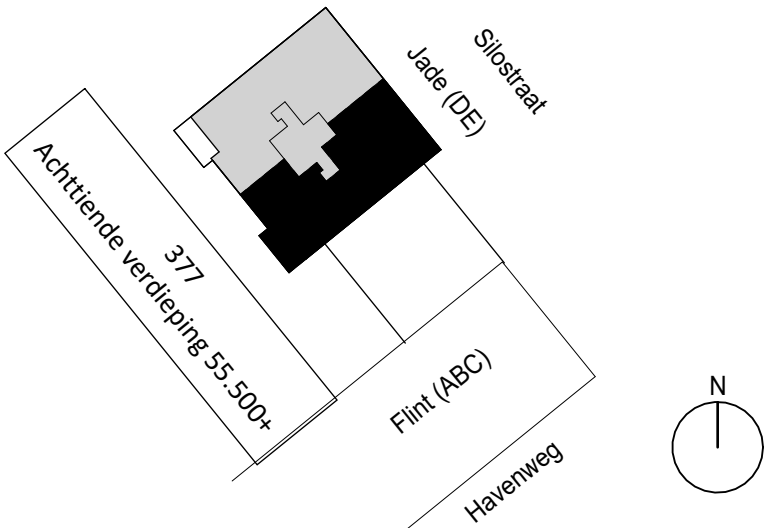

project: **Waalkwartier Blok DE**
Nijmegen, Netherlands



onderdeel:	Verkooptekening bnr 377	datum:	17-09-2024	status:	Definitief
(formaat) schaal:	(A2-L (420x804)) 1:50	wijziging:		project nr:	50182190
		tekening nr:	VK-377	fase:	VK