


PLAN IN ONTWIKKELING

Renvooi

- entree woongebouw
- parkeervak eigen terrein
- erfgrans
- lage haag (0.8m)
- hoge haag (1.8m)
- dubbelstaafs hekwerk (1.8m)
- houten pergola incl. looppad
- knutwig
- sierkers (Prunus Avium Plena)
- teelaarde met kruidentmengsel
- spankabels v.v. klimplanten
- talud
- PV-panelen
- huurwoningen
- sedum dak
- beton staptelgels

parkeerplekken en posities bomen indicatief

Project: Wilderszijde PO3 + PO4
Ontwikkelaar: V.O.F. Ontw. Comb. Wilderszijde
Bladomschrijving: Veld 2: Situatie
Bladnummer: VT-S03
Schaa: 1:200
Datum: 09-10-2026

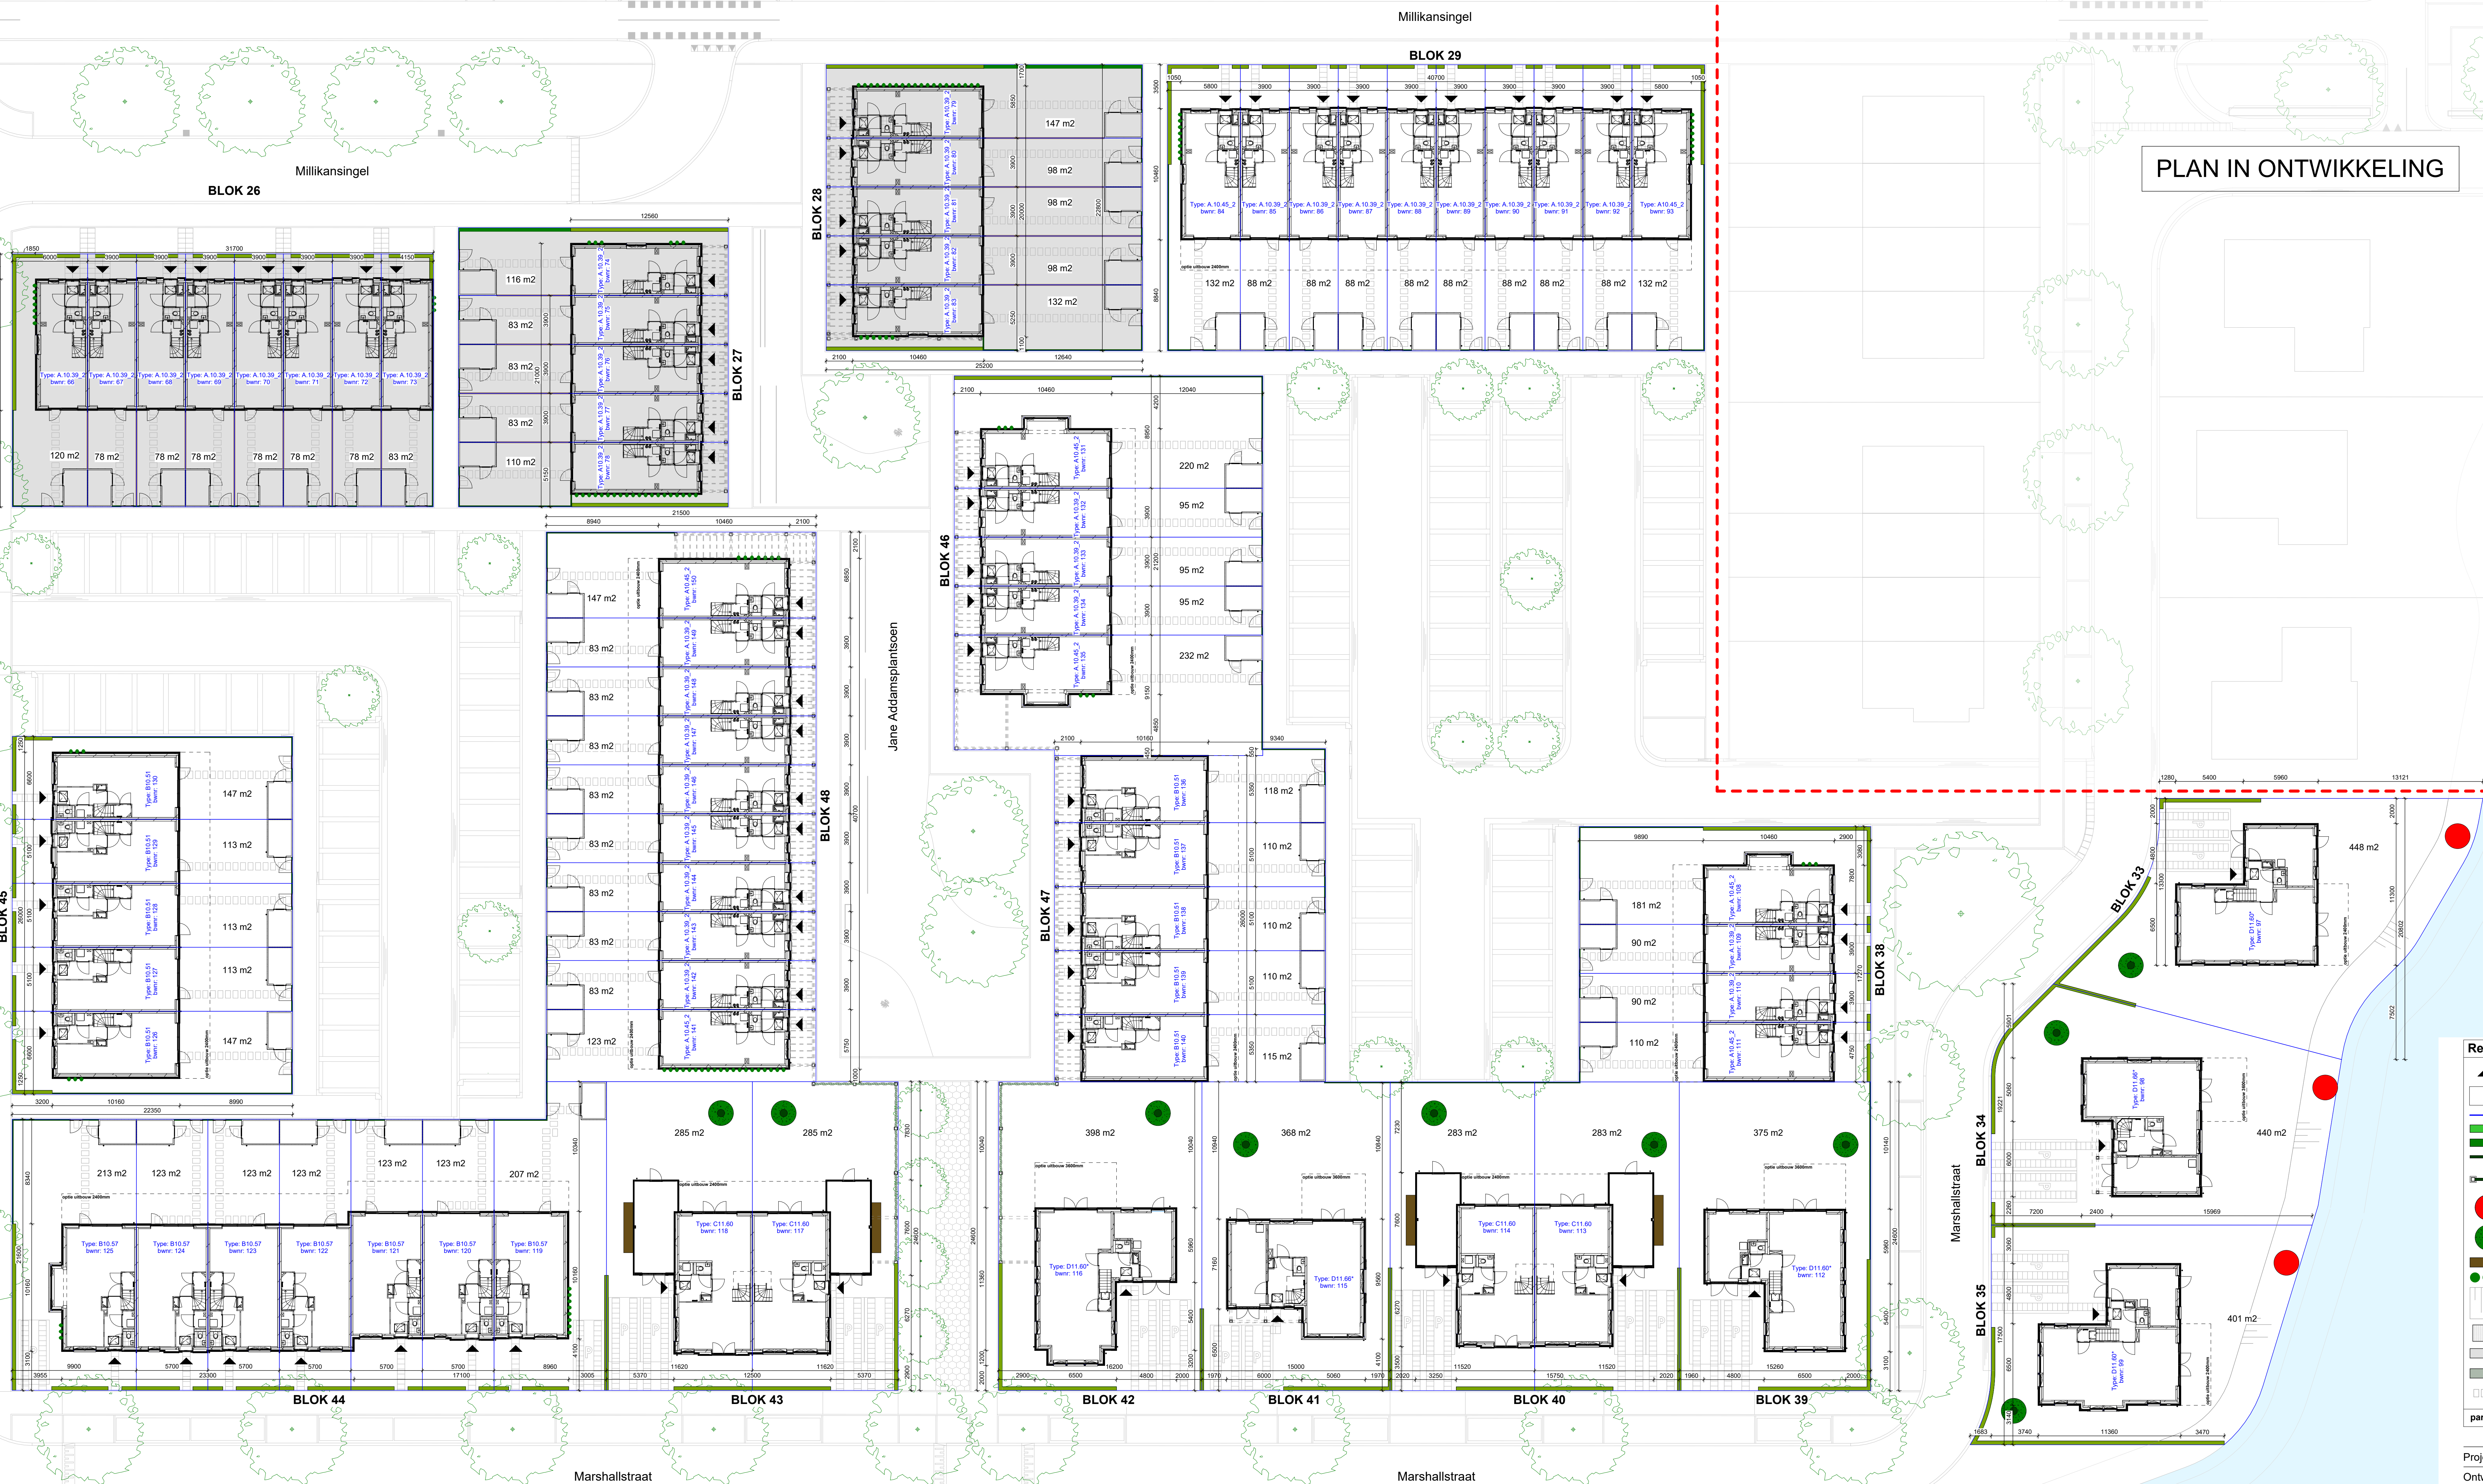

PLAN IN ONTWIKKELING

Renvooi

- entree woongebouw
- parkeervak eigen terrein
- erfgrans
- lage haag (0.8m)
- hoge haag (1.8m)
- dubbelstaafs hekwerk (1.8m) met hederu, incl. toegangspoort
- houten pergola incl. dubbelstaafs hekwerk (1.8m) met hederu
- knotwilg
- sierkers (Prunus Avium Plena)
- teelaarde met kruidenmengsel
- spankabels v.v. klimplanten
- talud
- PV-panelen
- huurwoningen
- sedum dak
- beton staptegels
- parkeerplekken en posities bomen indicatief

Project: Wilderszijde PO3 + PO4
Ontwikkelaar: V.O.F. Ontw. Comb. Wilderszijde
Bladomschrijving: Veld 2: Situatie dakaanzicht
Bladnummer: VT-S04
Schaal: 1:200
Datum: 09-10-2026

Millikansingel

Millikansingel

BLOK 26

BLOK 29

BLOK 28

BLOK 27

Jane Addamsplantsoen

BLOK 46

BLOK 47

BLOK 48

BLOK 38

BLOK 37

BLOK 34

BLOK 35

Roosevelstraat

BLOK 44

BLOK 43

BLOK 42

BLOK 41

BLOK 40

BLOK 39

Marshallstraat

Marshallstraat

Marshallstraat