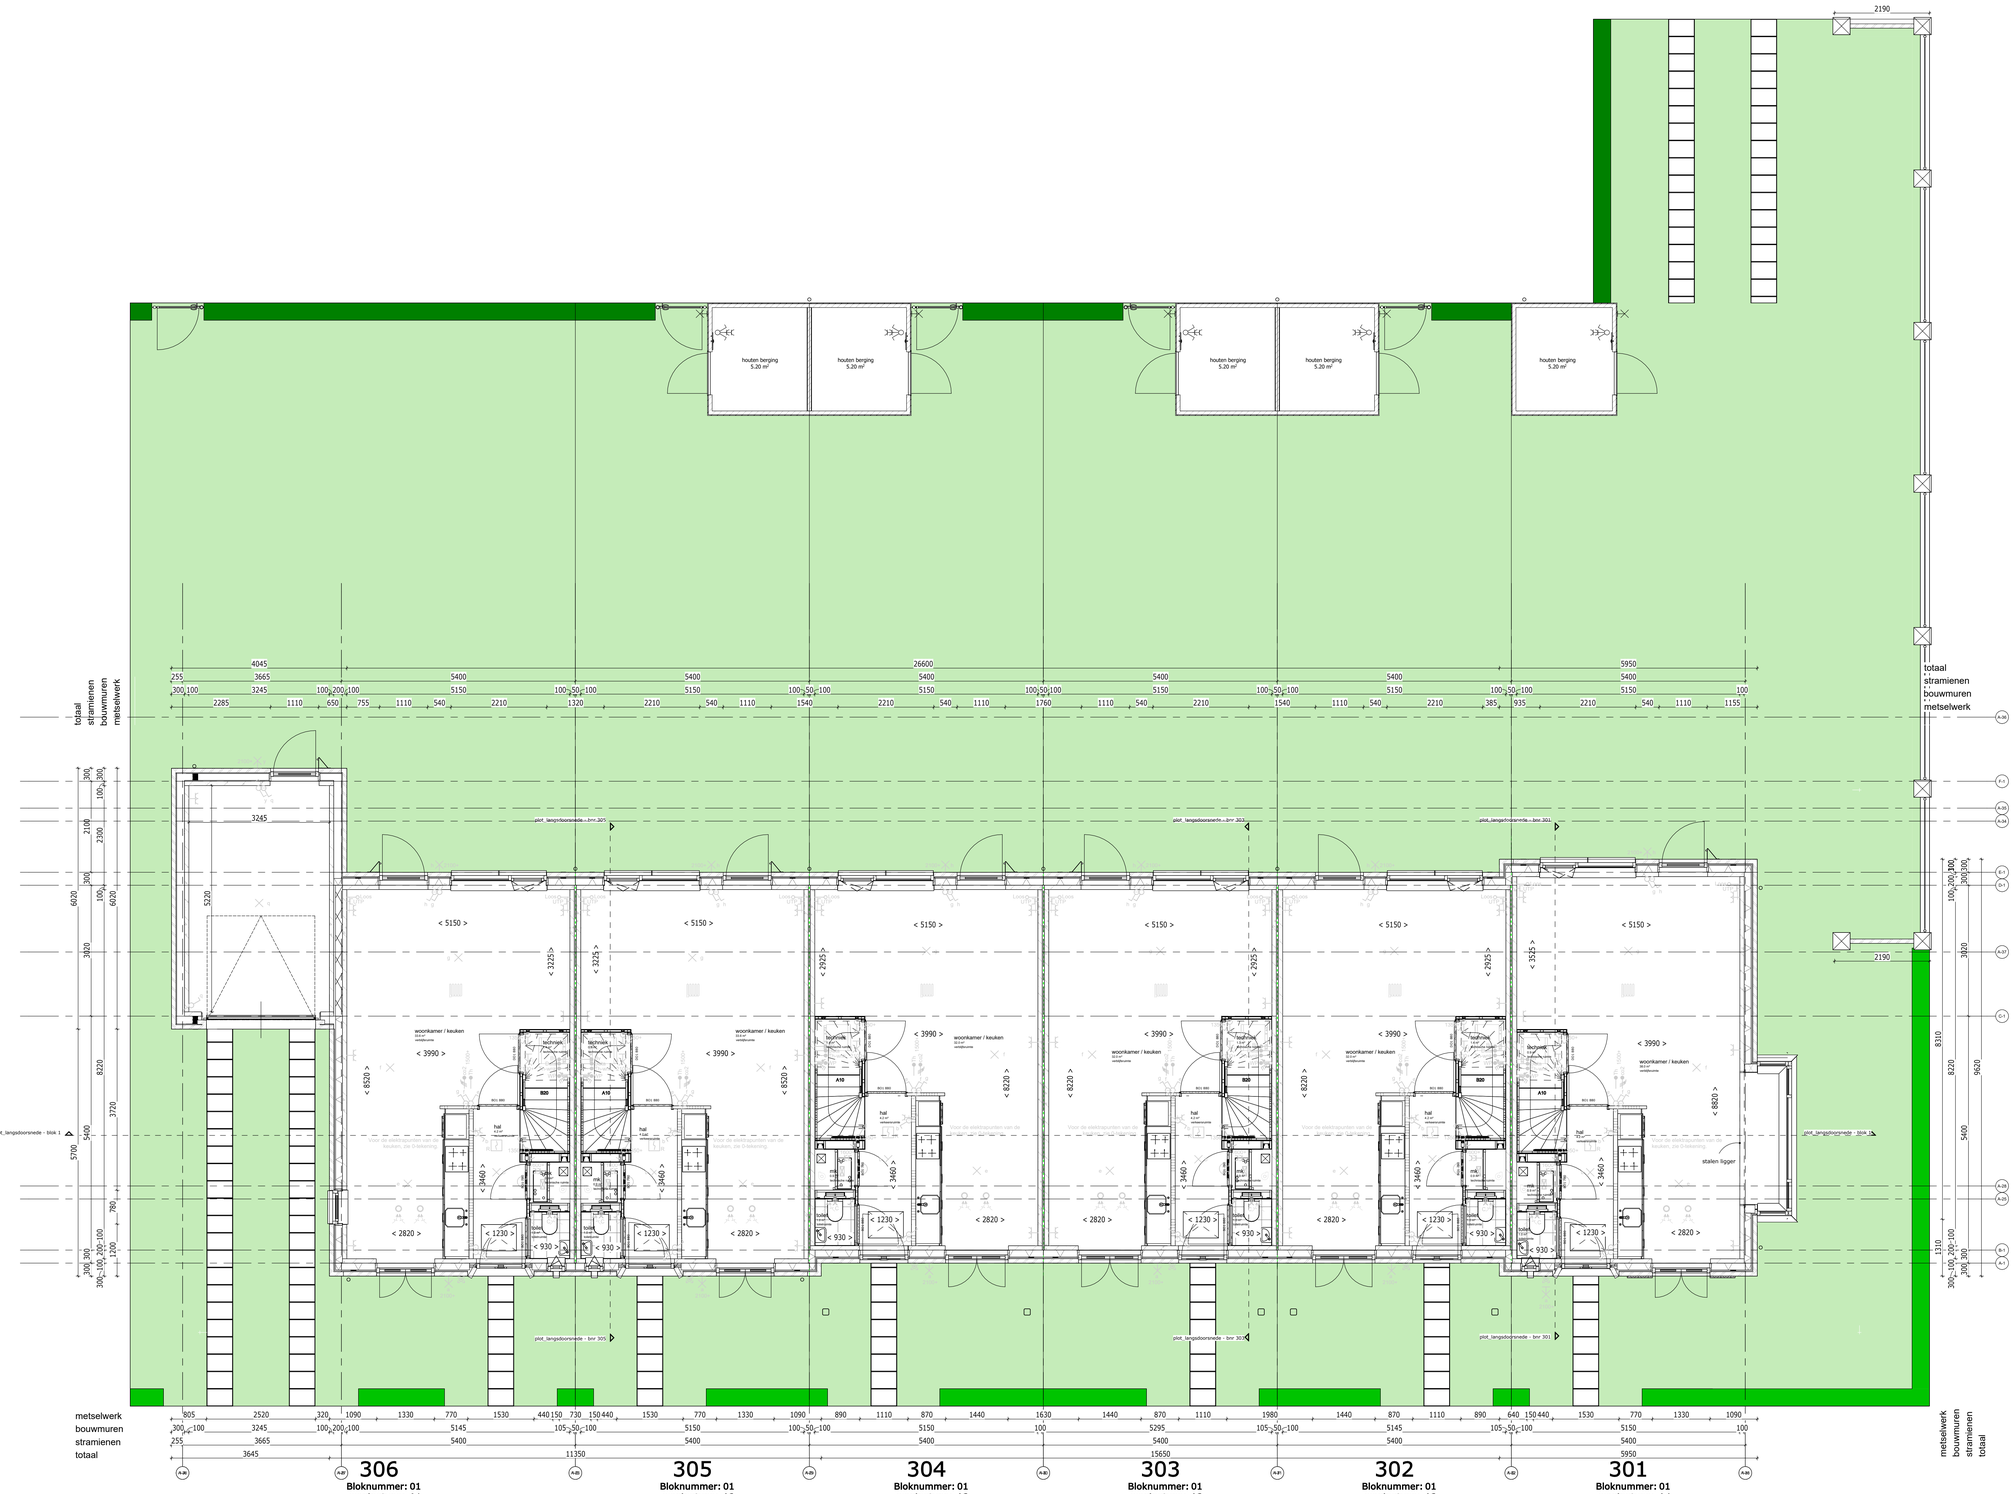


RENVOOI ELEKTRA

	signaalgever deurbel	hoogte, 2250+,
	beldrukker	hoogte, 1050+,
	rookmelder optisch	hoogte, plafond,
	1 polige schakelaar	hoogte, 1050+,
	wisselschakelaar	hoogte, 1050+,
	serieschakelaar	hoogte, 1050+,
	lichtaansluitpunt	hoogte, plafond,
	wandlicht aansluitpunt	hoogte, zie tekening,
	enkele wandcontactdoos	hoogte, 300+, zie tekening,
	dubb. wandcontactdoos hor.	hoogte, 300+, zie tekening,
	enk. wandcontactdoos uitp	hoogte, 300+,
	leiding loos (controle draad)	hoogte, 300+,
	leiding bedraad thermostaat	hoogte, 1500+,
	leiding bedraad	hoogte, 300+,
	centraal aardpunt	hoogte,
	aansluitpunt 230V	hoogte, 1500+,
	perilex wcd 2x230V	hoogte, 650+,
	werkschakelaar 230V	hoogte, zie tekening,
	werkschakelaar 400V	hoogte, zie tekening,
		Zone t.b.v zonnepanelen * Aantallen en posities zijn indicatief

RENVOOI W-INSTALLATIES

	Mechanische ventilatiebox
	Omvormer voor zonne-energie
	ruimte wordt verwarmt middels vloerverwarming, lage temperatuur
	vloerverwarming-verdeler
	afzuigventiel MV
	wandafzuigventiel MV

RENVOOI BOUWKUNDIG


	Metselwerk
	Isolatie
	Betonwand 100, 200
	Lichte scheidingswand 70, 100
	Lichte scheidingswand 100, geluidswerend
	Binnendeur met stalen kozijn
	Houten buitenkozijn
30 30	WBDBO

RENVOOI TERREIN

	Haag (eindhoogte ca. 1.80m), aanplant ca. 1.50 m Hedera met hekwerk, hekwerk hoog 1.80m
	Haag (eindhoogte ca. 1.00m), aanplant ca. 0.75 m mix van 3 soorten
	Tuinpoort
	Tuinmuur met stalen hekwerk

AFKORTINGEN

Afz		afzuigkap
b		boiler
Combi		combimagnetron
Co2		Co2 melder
E-rad		badkamer radiator
Hh		wcd algemeen (huishoudelijk)
KK		koelkast
Wp		waterpomp
MV		mechanische ventilatie
PV		zonnepanelen
Th		thermostaat
v.v.v.		verdeler vloerverwarming
Vw		vaatwasser
WD		wasdroger
WM		wasmachine

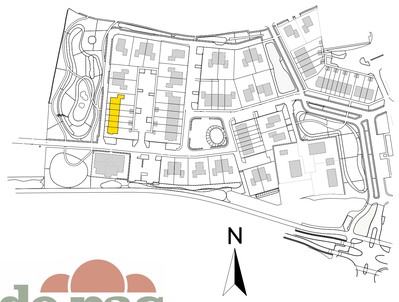

de pas
DORP IN BLOEI

DEFINITIEF

De Pas deelplan Y fase 5 veld 3A
werknr.: 11116

Begane grond bnr 301 tm 306

tek.nr.: 01.210
datum: 01-10-2026
schaal: 1:50
wijziging:
formaat: A0 (L)
getekend: JV (Trebbe)

Trebbe NoordOost B.V.
telefoon: 088 259 00 00
website: www.trebbe.nl
weusten liedenbaum architecten
TREBBE ONTWIKKELT EN BOUWT



RENVOOI ELEKTRA

	signaalgever deurbel	hoogte,	2250+,
	beldrukker	hoogte,	1050+,
	rookmelder optisch	hoogte,	plafond,
	1 polige schakelaar	hoogte,	1050+,
	wisselschakelaar	hoogte,	1050+,
	serieschakelaar	hoogte,	1050+,
	lichtaansluitpunt	hoogte,	plafond,
	wandlicht aansluitpunt	hoogte,	zie tekening,
	enkele wandcontactdoos	hoogte,	300+, zie tekening,
	dubb. wandcontactdoos hor.	hoogte,	300+, zie tekening,
	enk. wandcontactdoos uitp	hoogte,	300+,
	leiding loos (controle draad)	hoogte,	300+,
th	leiding bedraad thermostaat	hoogte,	1500+,
	leiding bedraad	hoogte,	300+,
	centraal aardpunt	hoogte,	
	aansluitpunt 230V	hoogte,	1500+,
	perilex wcd 2x230V	hoogte,	650+,
	werkschakelaar 230V	hoogte,	zie tekening,
	werkschakelaar 400V	hoogte,	zie tekening,
			Zone t.b.v zonnepanelen * Aantallen en posities zijn indicatief

RENVOOI W-INSTALLATIES

	Mechanische ventilatiebox
	Omvormer voor zonne-energie
	ruimte wordt verwarmt middels vloerverwarming, lage temperatuur
	vloerverwarming-verdeler
	afzuigventiel MV
	wandafzuigventiel MV

RENVOOI BOUWKUNDIG


	Metselwerk
	Isolatie
	Betonwand 100, 200
	Lichte scheidingswand 70, 100
	Lichte scheidingswand 100, geluidswerend
	Binnendeur met stalen kozijn
	Houten buitenkozijn
30 30	WBDBO

RENVOOI TERREIN

	Haag (eindhoogte ca. 1.80m), aanplant ca. 1.50 m Hedera met hekwerk, hekwerk hoog 1.80m
	Haag (eindhoogte ca. 1.00m), aanplant ca. 0.75 m mix van 3 soorten
	Tuinpoort
	Tuinmuur met stalen hekwerk

AFKORTINGEN

Afz		afzuigkap
b		boiler
Combi		combimagnetron
Co2		Co2 melder
E-rad		badkamer radiator
Hh		wcd algemeen (huishoudelijk)
KK		koelkast
Wp		waterpomp
MV		mechanische ventilatie
PV		zonnepanelen
Th		thermostaat
v.v.v.		verdeler vloerverwarming
Vw		vaatwasser
WD		wasdroger
WM		wasmachine

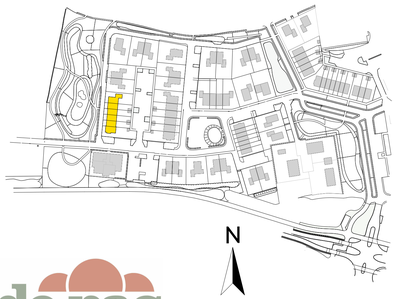

de pas
DORP IN BLOEI

DEFINITIEF

De Pas deelplan Y fase 5 veld 3A

werknr.: 11116

Eerste verdieping bnr 301 tm 306

tek.nr.: 01.211

schaal: 1:50

formaat: 1189x594

getekend: JV (Trebbe)

datum: 01-10-2026

wijziging:


Trebbe NoordOost B.V.

telefoon: 088 259 00 00

website: www.trebbe.nl

weusten liedenbaum architecten

TREBBE
ONTWIKKELT EN BOUWT

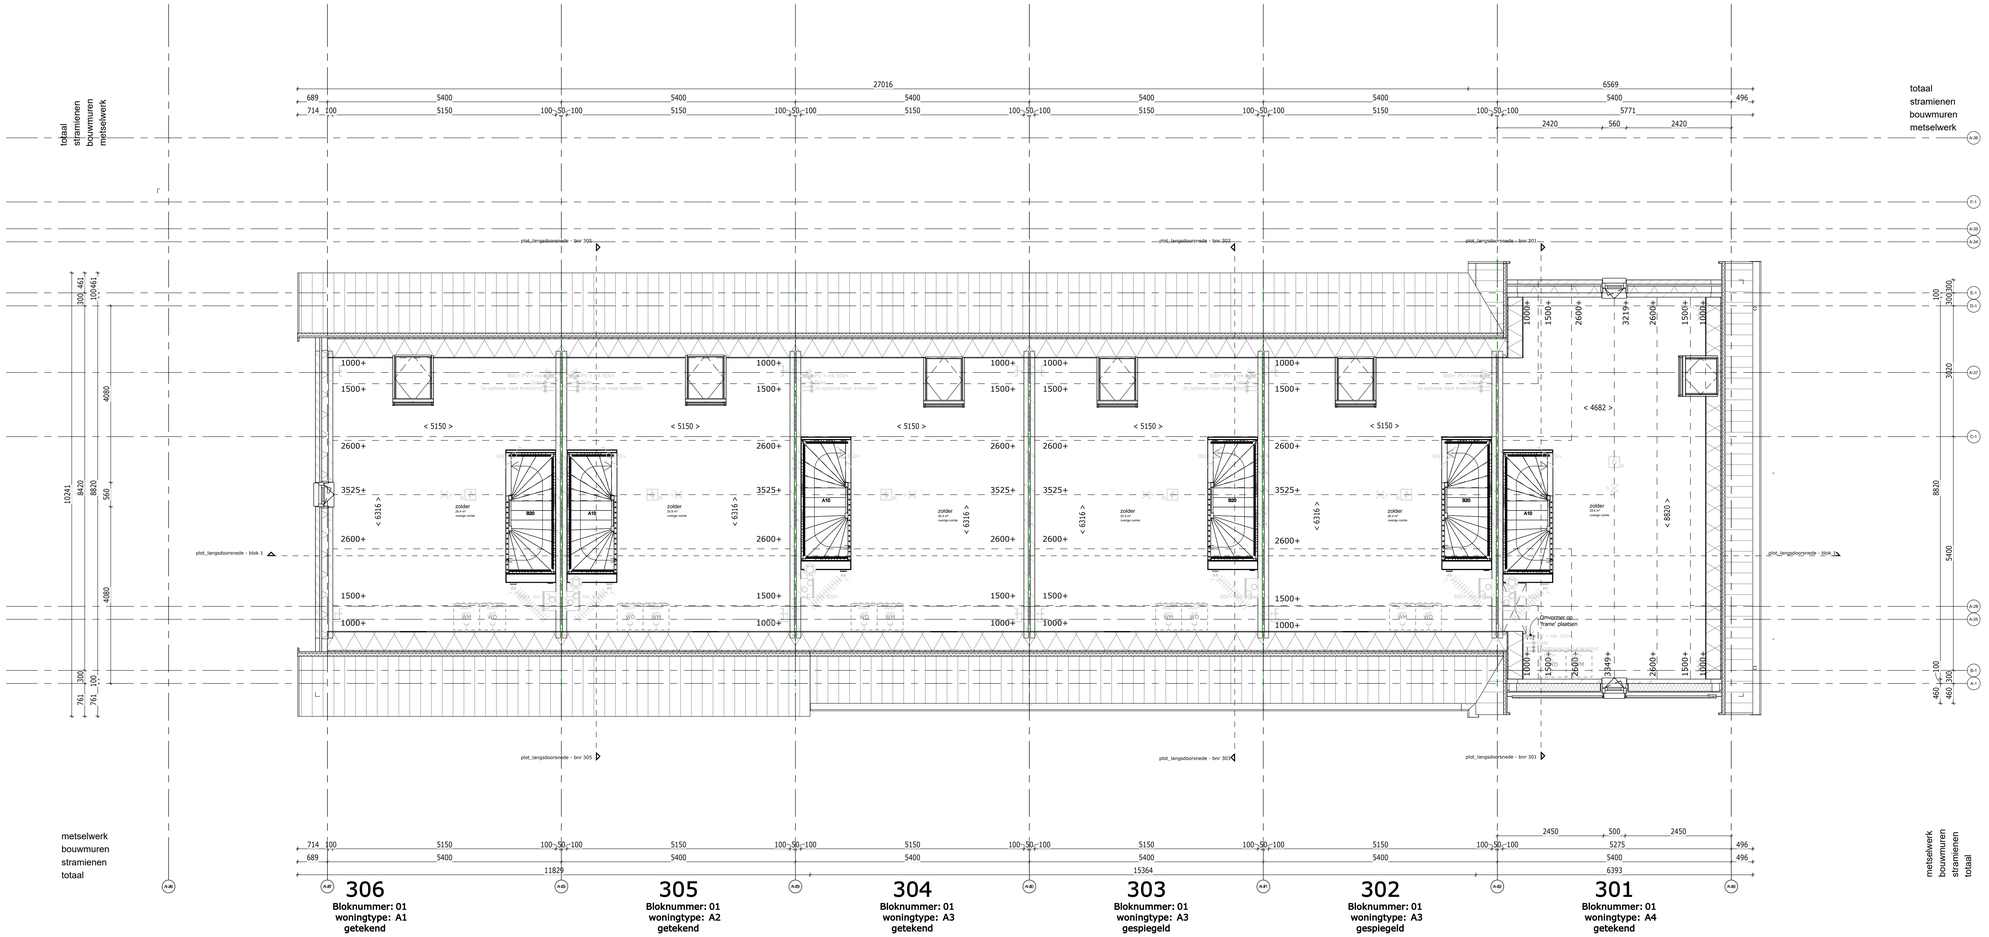

RENVOOI ELEKTRA

	signaalgever deurbel	hoogte,	2250+,
	beldrukker	hoogte,	1050+,
R	rookmelder optisch	hoogte,	plafond,
	1 polige schakelaar	hoogte,	1050+,
	wisselschakelaar	hoogte,	1050+,
	serieschakelaar	hoogte,	1050+,
	lichtaansluitpunt	hoogte,	plafond,
	wandlicht aansluitpunt	hoogte,	zie tekening,
	enkele wandcontactdoos	hoogte,	300+, zie tekening,
	dubb. wandcontactdoos hor.	hoogte,	300+, zie tekening,
UP	enk. wandcontactdoos uitp	hoogte,	300+,
	leiding loos (controle draad)	hoogte,	300+,
th	leiding bedraad thermostaat	hoogte,	1500+,
	leiding bedraad	hoogte,	300+,
	centraal aanpunt	hoogte,	
	aansluitpunt 230V	hoogte,	1500+,
	perilex wcd 2x230V	hoogte,	650+,
	werkschakelaar 230V	hoogte,	zie tekening,
	werkschakelaar 400V	hoogte,	zie tekening,
			Zone t.b.v zonnepanelen * Aantallen en posities zijn indicatief

RENVOOI W-INSTALLATIES

	Mechanische ventilatiebox
	Omvormer voor zonne-energie
	ruimte wordt verwarmt middels vloerverwarming, lage temperatuur
	vloerverwarming-verdeler
	afzuigventiel MV
	wandafzuigventiel MV

RENVOOI BOUWKUNDIG


	Metselwerk
	Isolatie
	Betonwand 100, 200
	Lichte scheidingswand 70, 100
	Lichte scheidingswand 100, geluidswerend
	Binnendeur met stalen kozijn
	Houten buitenkozijn
30 30	WBDBO

RENVOOI TERREIN

	Haag (eindhoogte ca. 1.80m), aanplant ca. 1.50 m Hedera met hekwerk, hekwerk hoog 1.80m
	Haag (eindhoogte ca. 1.00m), aanplant ca. 0.75 m mix van 3 soorten
	Tuinpoort
	Tuinmuur met stalen hekwerk

AFKORTINGEN

Afz		afzuigkap
b		boiler
Combi		combimagnetron
Co2		Co2 melder
E-rad		badkamer radiator
Hh		wcd algemeen (huishoudelijk)
KK		koelkast
Wp		waterpomp
MV		mechanische ventilatie
PV		zonnepanelen
Th		thermostaat
v.v.v.		verdeler vloerverwarming
Vw		vaatwasser
WD		wasdroger
WM		wasmachine

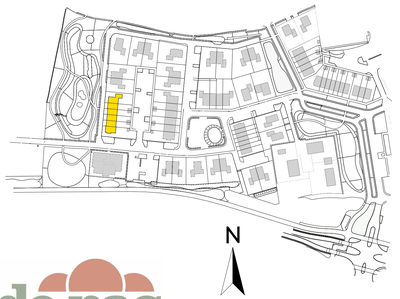

de pas
DORP IN BLOEI

DEFINITIEF

De Pas deelplan Y fase 5 veld 3A

werknr.: 11116

Tweede verdieping bnr 301 tm 306

tek.nr.: 01.212

datum: 01-10-2026

schaal: 1:50

wijziging:

formaat: A0 (L)

getekend: JV (Trebbe)

Trebbe NoordOost B.V.

telefoon: 088 259 00 00
website: www.trebbe.nl

weusten liedenbaum architecten

TREBBE
ONTWIKKELT EN BOUWT

totaal
stramienen
bouwmuren
metselwerk

689 5400 5400 5400 5400 4727 673 5400 496 — 27016 — 6569

plot_langsdoorsnede - bnr 305 | plot_langsdoorsnede - bnr 303 | plot_langsdoorsnede - bnr 301

plot_langsdoorsnede - blok 1

plot_langsdoorsnede - blok 1A

300 461 761 200 — 10241 — 9420

300 721 — 9420 — 10462

plot_langsdoorsnede - bnr 305 | plot_langsdoorsnede - bnr 303 | plot_langsdoorsnede - bnr 301

metselwerk
bouwmuren
stramienen
totaal

689 5400 5400 340 5060 5400 4904 496 5400 496 — 11829 — 15364 — 6393

306 Bloknummer: 01 woningtype: A1 getekend

305 Bloknummer: 01 woningtype: A2 getekend

304 Bloknummer: 01 woningtype: A3 getekend

303 Bloknummer: 01 woningtype: A3 gespiegeld

302 Bloknummer: 01 woningtype: A3 gespiegeld

301 Bloknummer: 01 woningtype: A4 getekend

RENVOOI ELEKTRA

	signaalgever deurbel	hoogte,	2250+,
	beldrukker	hoogte,	1050+,
	rookmelder optisch	hoogte,	plafond,
	1 polige schakelaar	hoogte,	1050+,
	wisselschakelaar	hoogte,	1050+,
	serieschakelaar	hoogte,	1050+,
	lichtaansluitpunt	hoogte,	plafond,
	wandlicht aansluitpunt	hoogte,	zie tekening,
	enkele wandcontactdoos	hoogte,	300+, zie tekening,
	dubb. wandcontactdoos hor.	hoogte,	300+, zie tekening,
UP	enk. wandcontactdoos uip	hoogte,	300+,
	leiding loos (controle draad)	hoogte,	300+,
th	leiding bedraad thermostaat	hoogte,	1500+,
	leiding bedraad	hoogte,	300+,
	centraal aardpunt	hoogte,	
	aansluitpunt 230V	hoogte,	1500+,
	perilex wcd 2x230V	hoogte,	650+,
	werkschakelaar 230V	hoogte,	zie tekening,
	werkschakelaar 400V	hoogte,	zie tekening,
			Zone t.b.v zonnepanelen * Aantallen en posities zijn indicatief

RENVOOI W-INSTALLATIES

	Mechanische ventilatiebox
	Omvormer voor zonne-energie
	ruimte wordt verwarmt middels vloerverwarming, lage temperatuur
	vloerverwarming-verdeler
	afzuigventiel MV
	wandafzuigventiel MV

RENVOOI BOUWKUNDIG


	Metselwerk
	Isolatie
	Betonwand 100, 200
	Lichte scheidingswand 70, 100
	Lichte scheidingswand 100, geluidswerend
	Binnendeur met stalen kozijn
	Houten buitenkozijn
30 30	WBDBO

RENVOOI TERREIN

	Haag (eindhoogte ca. 1.80m), aanplant ca. 1.50 m Hedera met hekwerk, hekwerk hoog 1.80m
	Haag (eindhoogte ca. 1.00m), aanplant ca. 0.75 m mix van 3 soorten
	Tuinpoort
	Tuinmuur met stalen hekwerk

AFKORTINGEN

Afz		afzuigkap
b		boiler
Combi		combimagnetron
Co2		Co2 melder
E-rad		badkamer radiator
Hh		wcd algemeen (huishoudelijk)
KK		koelkast
Wp		waterpomp
MV		mechanische ventilatie
PV		zonnepanelen
Th		thermostaat
v.v.v.		verdeler vloerverwarming
Vw		vaatwasser
WD		wasdroger
WM		wasmachine

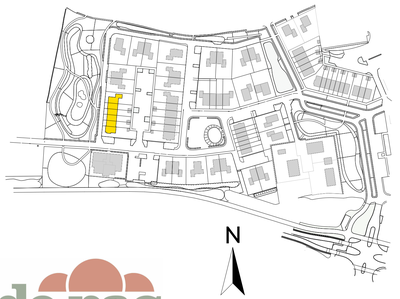

de pas
DORP IN BLOEI

DEFINITIEF

De Pas deelplan Y fase 5 veld 3A
Dak bnr 301 tm 306

werknr.: 11116

tek.nr.: 01.213
schaal: 1:50
formaat: 1189x594 (L)
getekend: JV (Trebbe)

datum: 01-10-2026
wijziging:


Trebbe NoordOost B.V.
telefoon: 088 259 00 00
website: www.trebbe.nl

weusten liedenbaum architecten

TREBBE
ONTWIKKELT EN BOUWT




Voorgevel

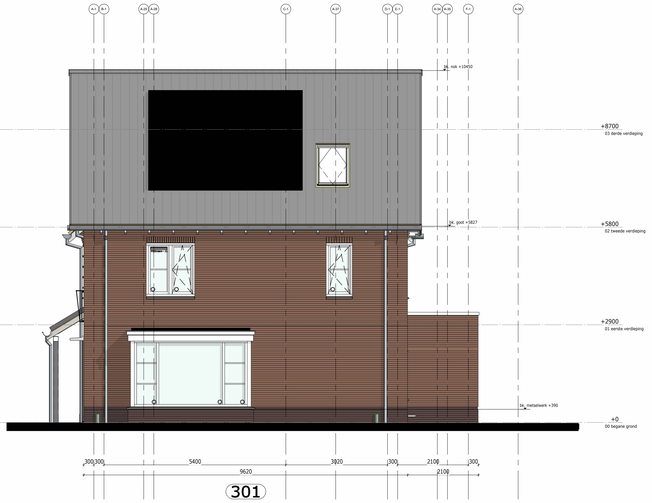


Rechter zijgevel



Achtergevel

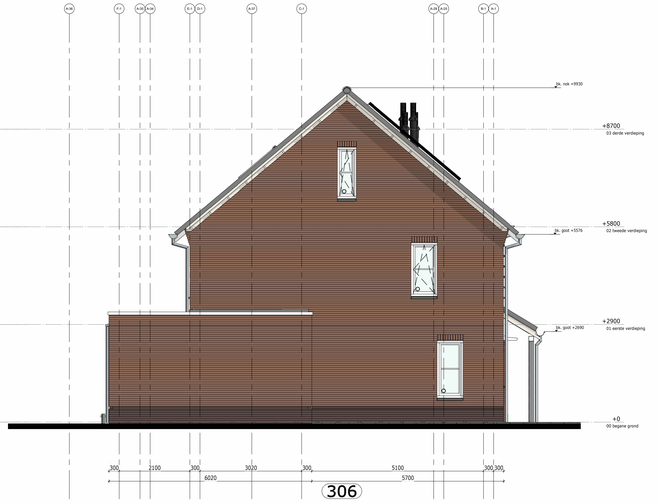

Linker zijgevel

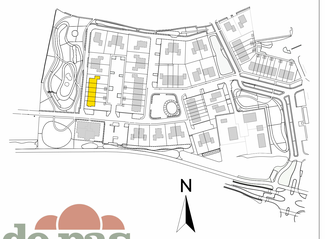

de pas
DORP IN BLOEI

DEFINITIEF

De Pas deelplan Y fase 5 veld 3A
Gevels bnr 301 tm 306

werknr.: 11116


tek.nr.: 01.310
schaal: 1:50
formaat: 1600x841 (L)
getekend: JV (Trebbe)

datum: 01-10-2026
wijziging:


Trebbe NoordOost B.V.
telefoon: 088 259 00 00
website: www.trebbe.nl

weusten liedenbaum architecten


TREBBE
ONTWIKKELT EN BOUWT

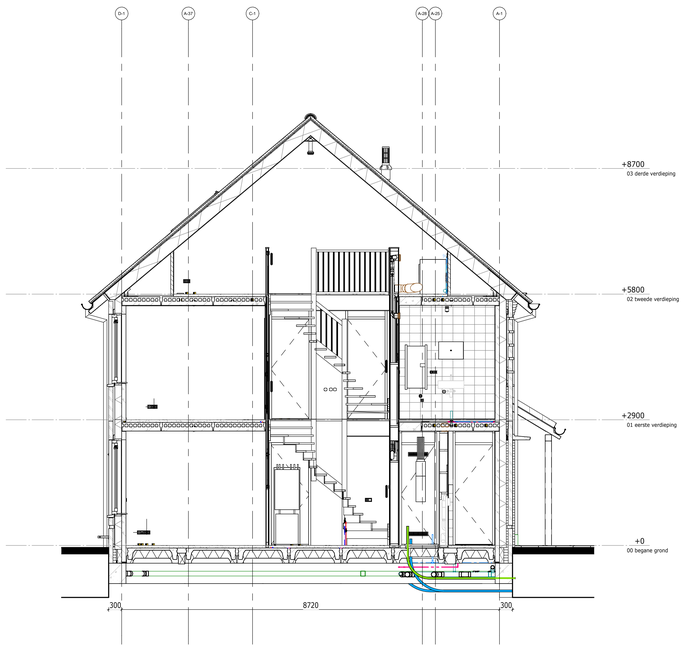


plot_langsdoorsnede - bnr 305

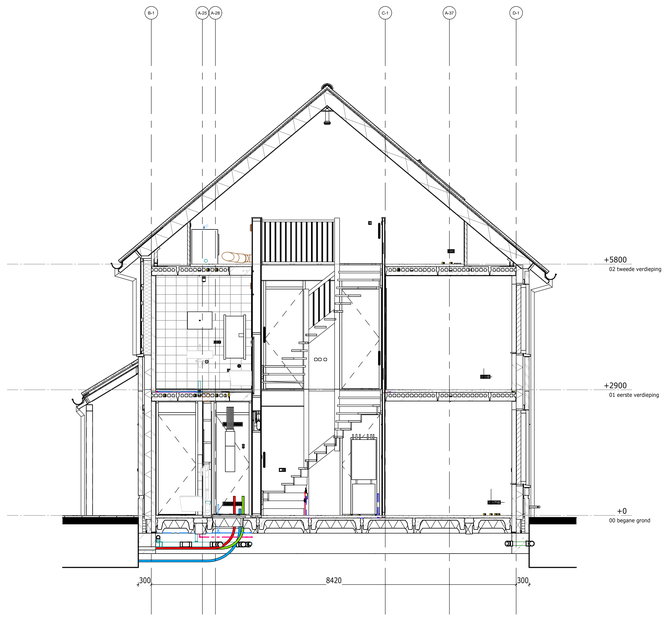


plot_langsdoorsnede - bnr 303

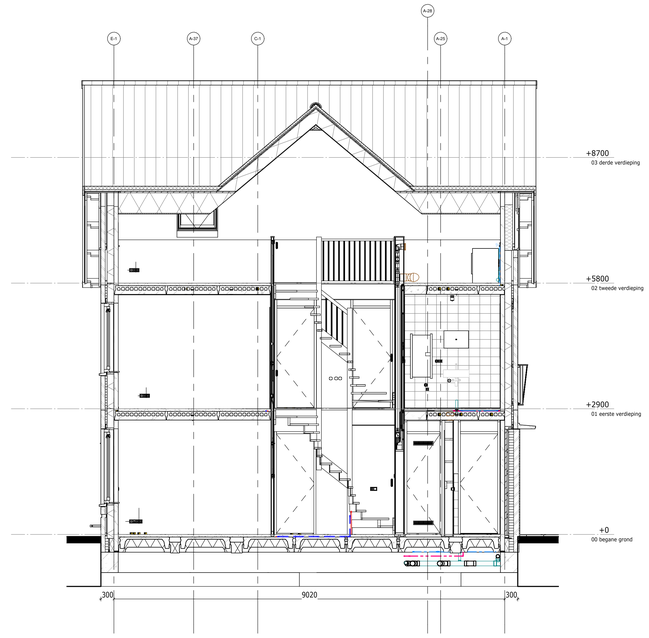

plot_langsdoorsnede - bnr 301

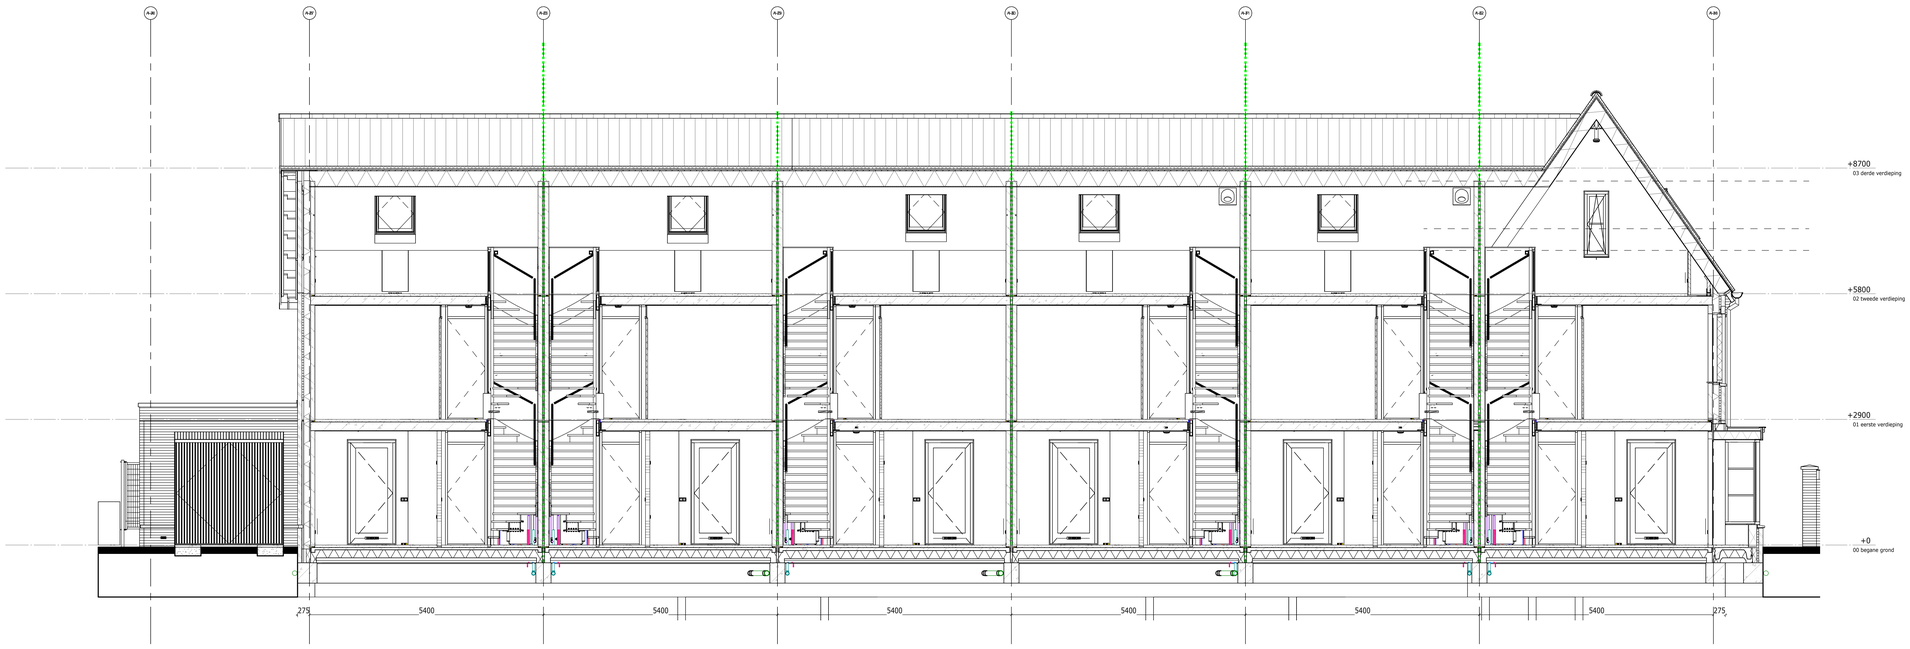

plot_langsdoorsnede - blok 1

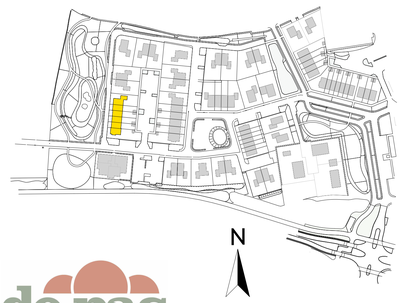

de pas
DORP IN BLOEI

DEFINITIEF

De Pas deelplan Y fase 5 veld 3A
werknr.: 11116

Doorsneden bnr 301 tm 306

tek.nr.: 01.410
datum: 01-10-2026
schaal: 1:50
wijziging:
formaat: A0 (L)
getekend: JV (Trebbe)

Trebbe NoordOost B.V.
telefoon: 088 259 00 00
website: www.trebbe.nl
weusten liedenbaum architecten
TREBBE ONTWIKKELT EN BOUWT