


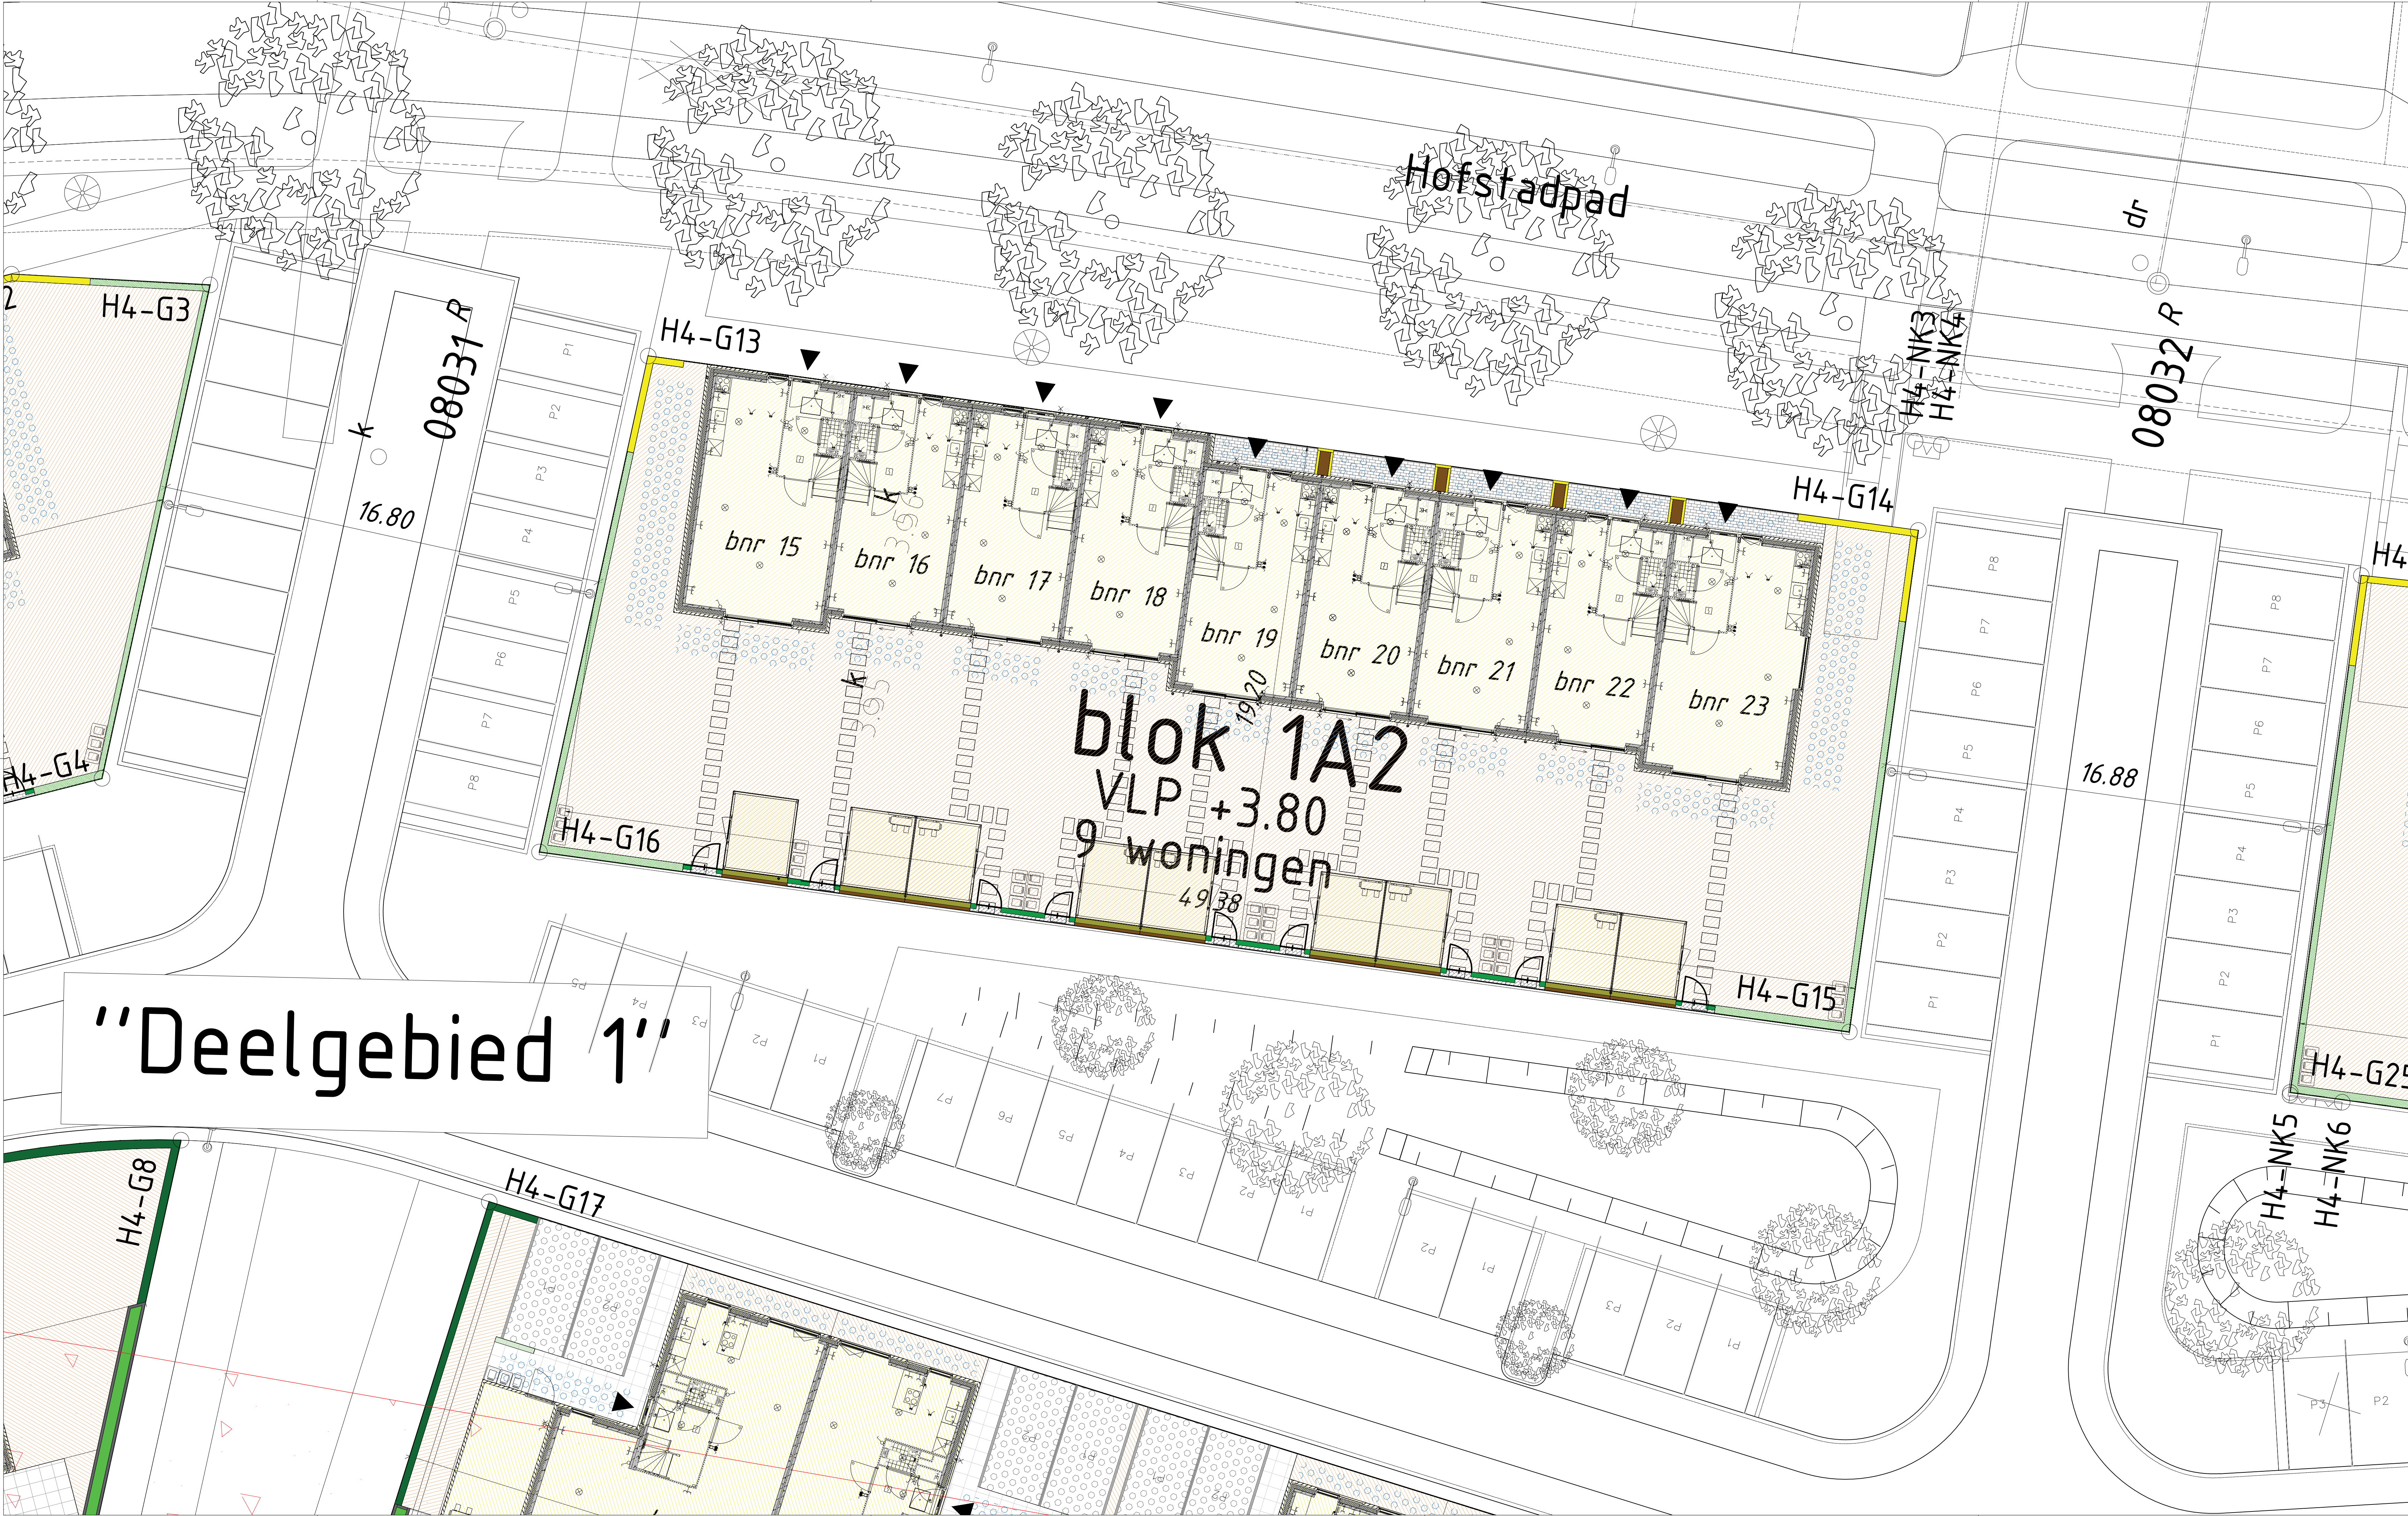

- Legenda
- Metselwerk erf afscheiding circa 450 mm hoog
- Tuinaarde
- BKK klinkers
- Staptegels 40x60 cm naturel grijs
- Metalen raster hekwerk met een mix van klimplanten achterzijde berging circa 50% Toscaanse Jasmin, 30% Hedera en 20% Clematis
- Hagen van olijfwig  
voorzijde laag (aanplant 80 cm) en  
t.p.v. achtertuin hoog (aanplant 150 cm)
- Bebouwing
- Gebiedseigen grond
- Regenwater infiltratiekragen
- Metalen raster hekwerk, 1,8 m hoog met hedera
- Gebied archeologisch rijksmonument
- Zwart metalen raster hek met zwart metalen poort 1,8 m hoog

Disclaimer

Deze tekening geeft naast de uitteefbare particuliere kavels een impressie van de inrichting van de openbare ruimte (wegen, parkeerplaatsen, groenvoorziening, openbare verlichting, speelvoorziening etc.) en is ontleend aan de gegevens van de gemeente en/of andere instanties. U dient er rekening mee te houden dat deze nog kunnen wijzigen.

DURAVERMEER

Naar maken van ambities

Spaarweg 31  
2142 EN Cuijk  
Postbus 430  
2100 AK Heerlen  
Telefoon: (023) 752 97 00  
E-mail: [dv-mw@dura-vermeer.nl](mailto:dv-mw@dura-vermeer.nl)

tek. nr. : DO-100

fase : 3a Definitief ontwerp

getekend : RHE

datum : 01-09-2025

afdeling : A1

gemaakt : 07-10-2025

wijzigingsnummer : 2

project : Hofstad Houten

onderdeel : Situatie plangebied Blok 1A2

schaal : 1:100

status : Definitief

projectnummer : 503100128

5-7-2024 11:38:56