


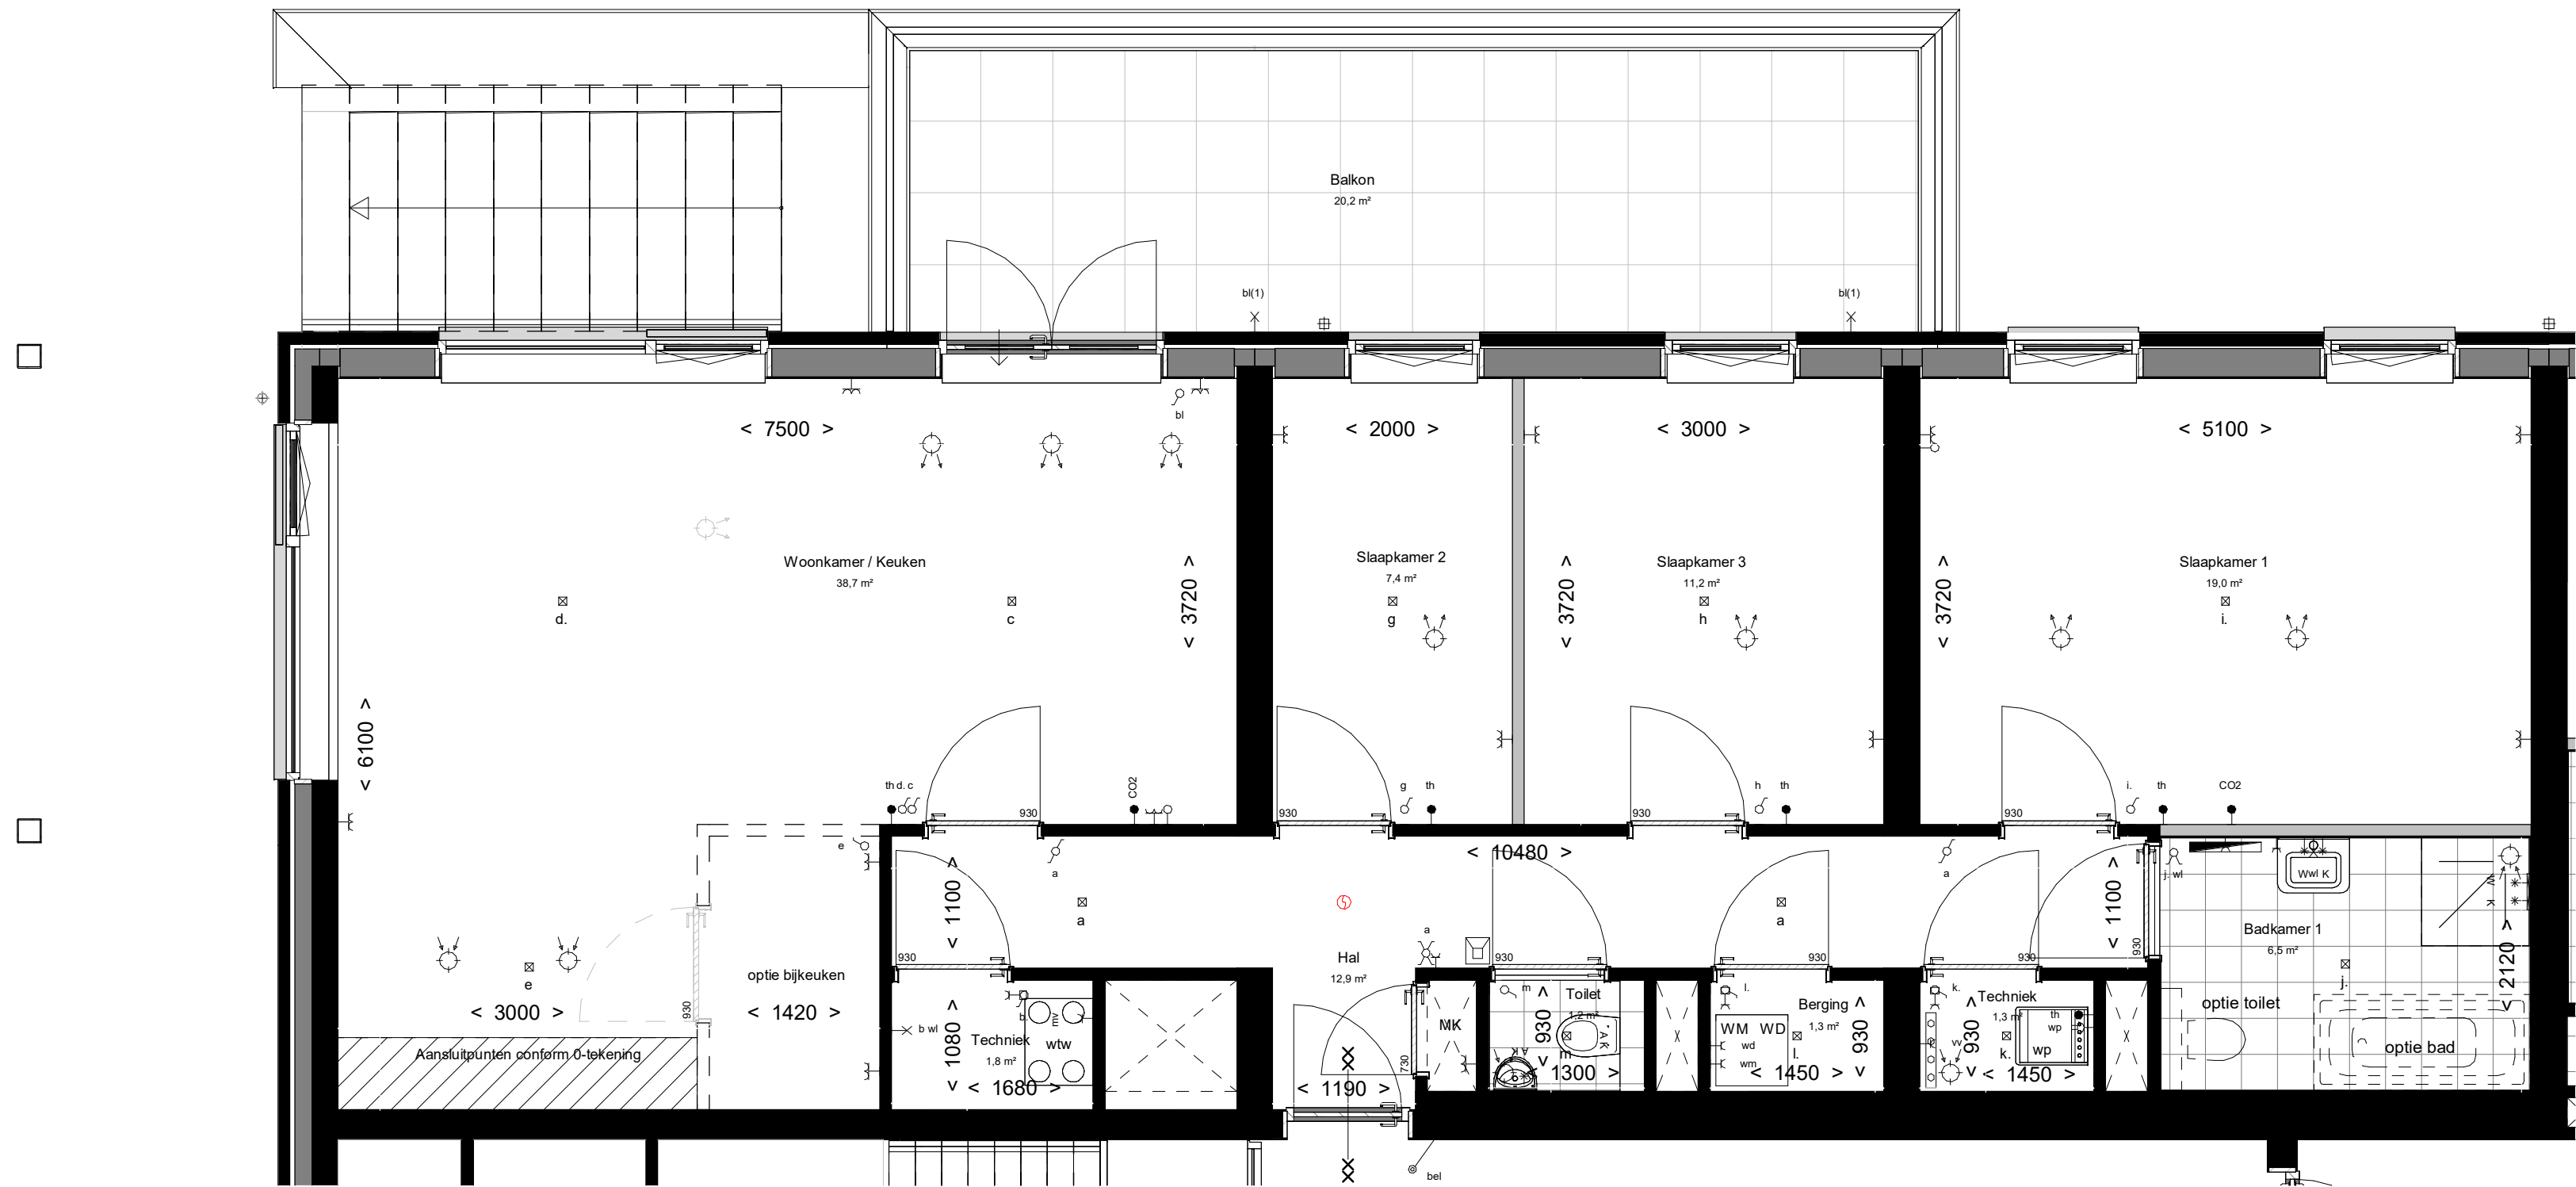


Begane grond
BNR 75



achtergevel

RENNOOI:

ALGEMEEN:

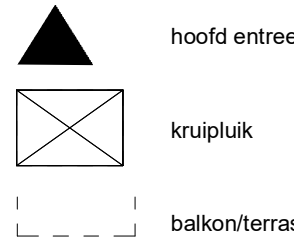

grijze wanden, maken deel uit van het basisontwerp, maar kunnen optioneel komen te vervallen of worden aangepast. Aanpassingen kunnen alleen gehonoreerd worden als dit in lijn is met wet- en regelgeving.

optie opties, kunnen in het showroomtraject gekozen worden.

X X kozijn 30 min WBDDBO

HOOGTES (IN GEVAL VAN TOEPASSING)

Omschrijving

wandcontactdozen verblijfsruimten
loze of bedrade leiding(en) data verblijfsruimten
schakelmateriaal
kamerthermostaat / co2
wandlichtpunt binnen
wandlichtpunt buiten - bl(1)
wandlichtpunt buiten - bl(2)

Hoogte (circa)

300 +
300 +
1050 +
1500 +
2100 +
1800 +
2600 +

ELEKTRA & VERLICHTING

enkelpolige schakelaar
centraal aardpunt
serieschakelaar
wisselschakelaar
enkelvoudige wandcontactdoos
dubbelvoudige wandcontactdoos
dubbelvoudige wandcontactdoos tbv keukenmeubel/wasemkap
wasmachine aansluiting, enkelvoudige wandcontactdoos
koudwater en rioolaansluiting
bedraade aansluiting 19mm tbv. wandcontactdoos wasdroger
enkelvoudige wandcontactdoos tbv. vloerverwarmingsverdelers
bedraade aansluiting 19mm tbv. thermostaat
CO2 sensor
onbedraade aansluiting 19mm tbv. CAI / TEL / DATA / NTB
schel, hoogte: 2300+vl
beldrukker, hoogte: 1200+vl
rookmelder tegen plafond
rookmelder tegen wand
plafond lichtpunt / centraaldoos inbouw
wand lichtpunt

CONSTRUCTIEF

constructieve trekstangen uitgevoerd in staal (zichtwerk)
Trekstangen zijn indicatief, definitieve locatie / afmetingen /
aantal dient nog te worden vastgesteld door de constructeur

INSTALLATIES



water aansluiting (w = warm / k = koud)
hemelwaterafvoer (positie indicatief)
afvoer, binnen
ventilatie-afzuigpunt plafond (locatie indicatief)
ventilatie-toevoerpunt plafond (locatie indicatief)
ventilatie-afzuigpunt wand (locatie indicatief)
ventilatie-toevoerpunt wand (locatie indicatief)

elektrische radiator
verdelers vloerverwarming
verdelers vloerverwarming omtimmerd


WM/WD opstelplaats WM / WD

AFKORTINGEN INSTALLATIES

afz afzuigkap
bl boiler
cai kabel aansluiting
co2 co2 sensor
er elektrische radiator
kk koelkast
mv mechanische ventilatie
per perilex
th thermostaat
vz verdelers
wd wasdroger
wm wasmachine
LL loze leiding

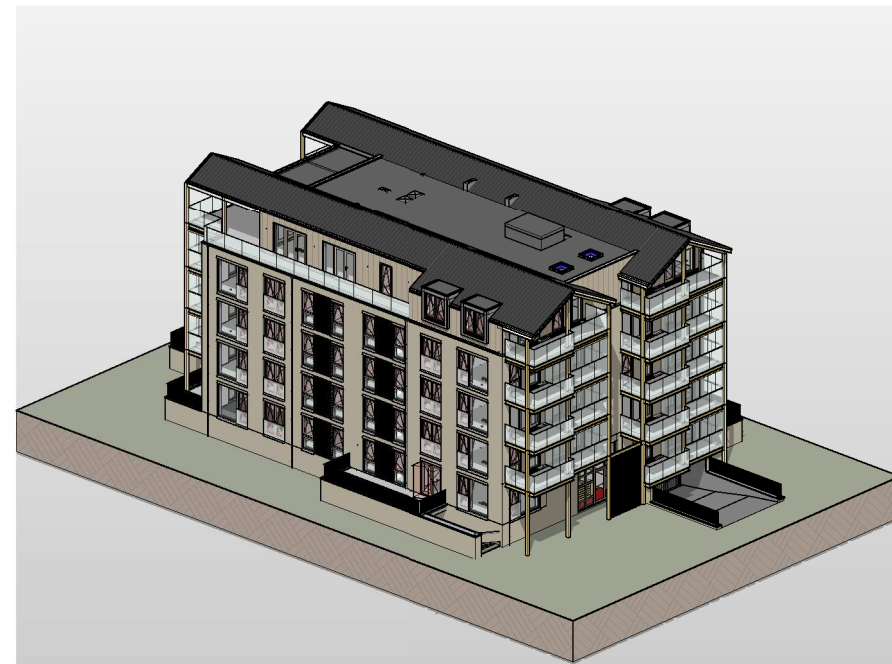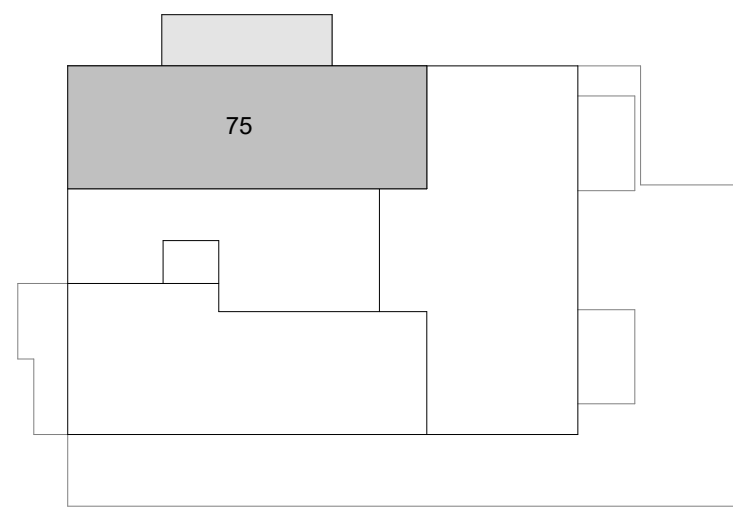

impressie

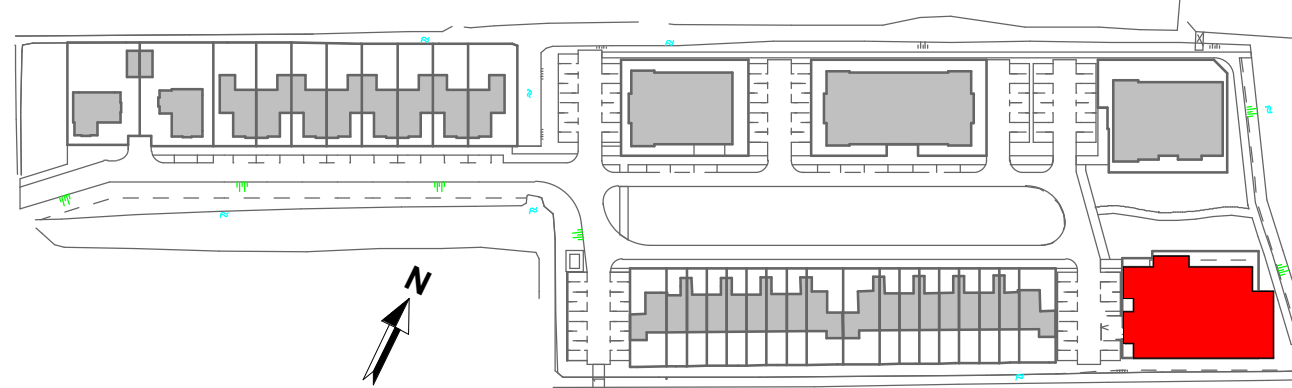

Aannemer:

VAN MIERLO

Architect:

kokon

WUZ:

DATUM:

OMSCHRIJVING:

A 28-08-2025 Aanpassing legenda + trekstangen
B 12-09-2025 Aanpassing balkon bnr 75

Locatie Naaldwijk
Tiendweg 2-H
2671 SB NAALDWIJK

Locatie Rotterdam
Westblaak 90
3012 KM Rotterdam

Locatie Arnhem
Mr. E.N. van Kleffenstraat 4
6842 CV Arnhem

T. +31 (0)174 - 42 03 55
E. info@wubbenchan.nl
i. www.wubbenchan.nl

WUBBEN.CHAN

architecten x engineering x studio x project

OPDRACHTGEVER:

bpd

PROJECT:
Maaslandse Zoom, Hoogbouw

VAN MIERLO

ONDERDEEL:
Overzichtstekening BNR 75

FORMAAT:

GET:

A2-L

MN

SCHAAL:

DATUM:

1:50

12-06-2025

PROJECTFASE:

TEK. NR:

DO

PROJECT NR:

2023E017

VT_175