

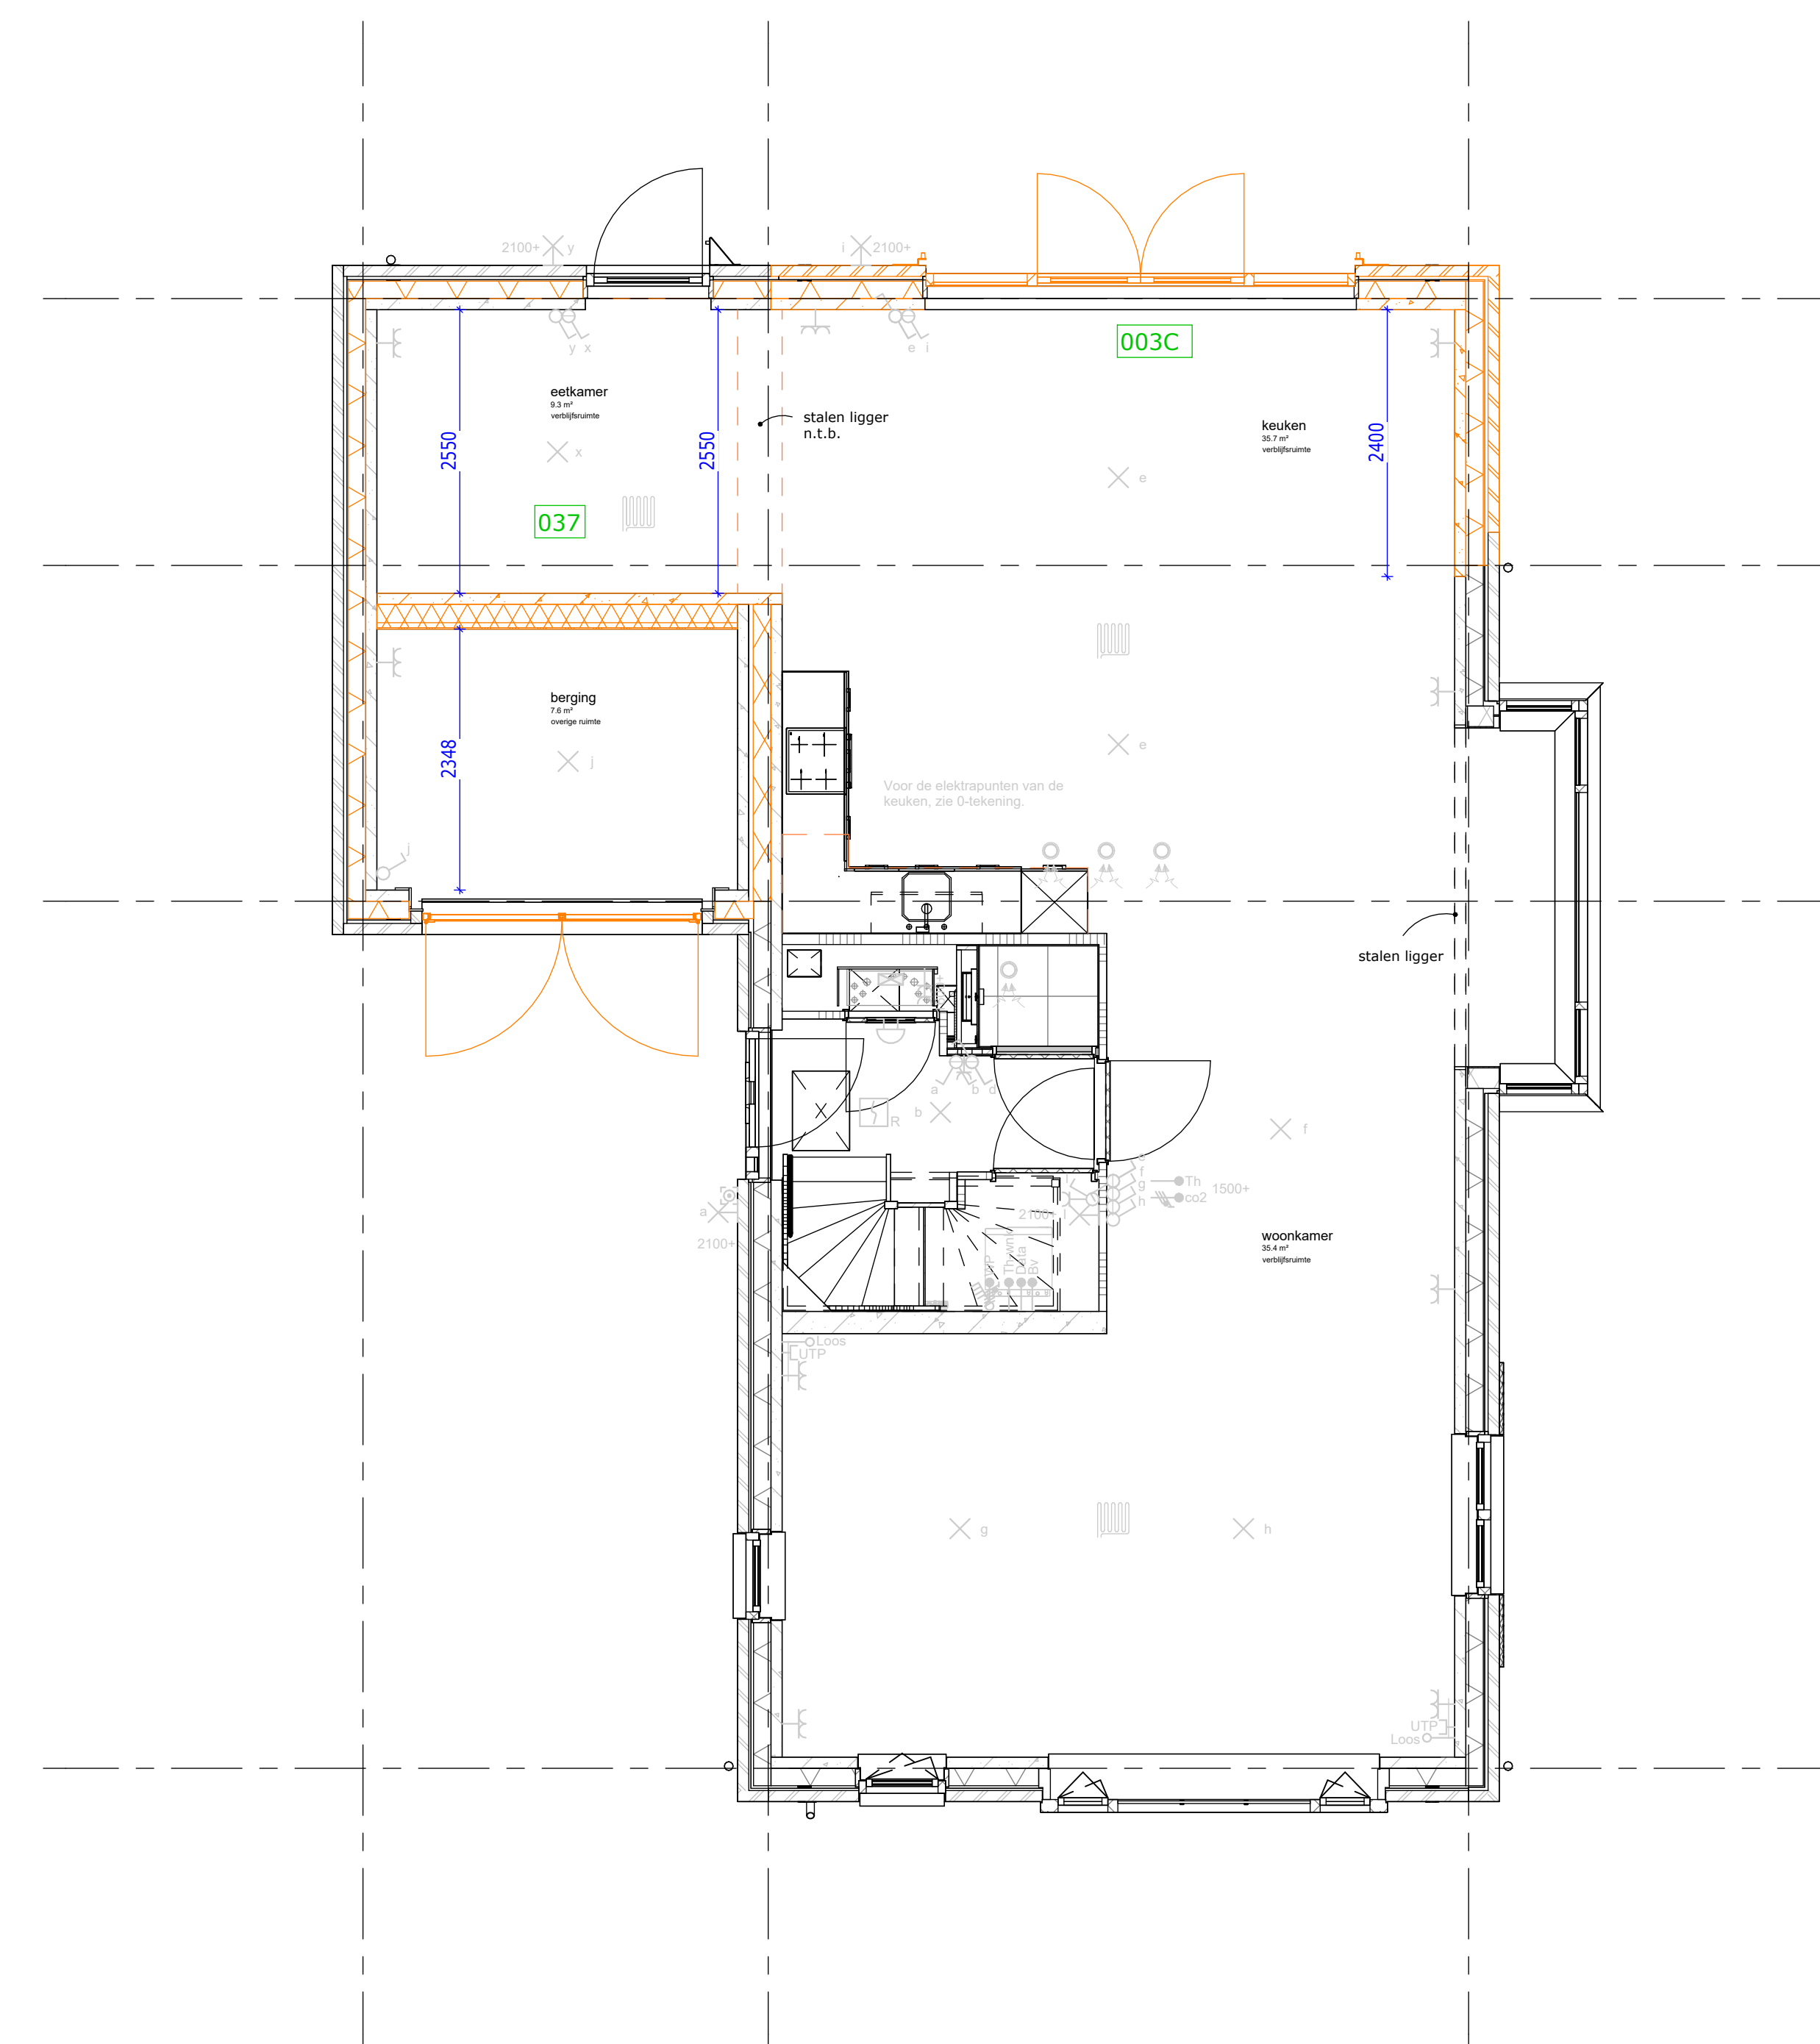
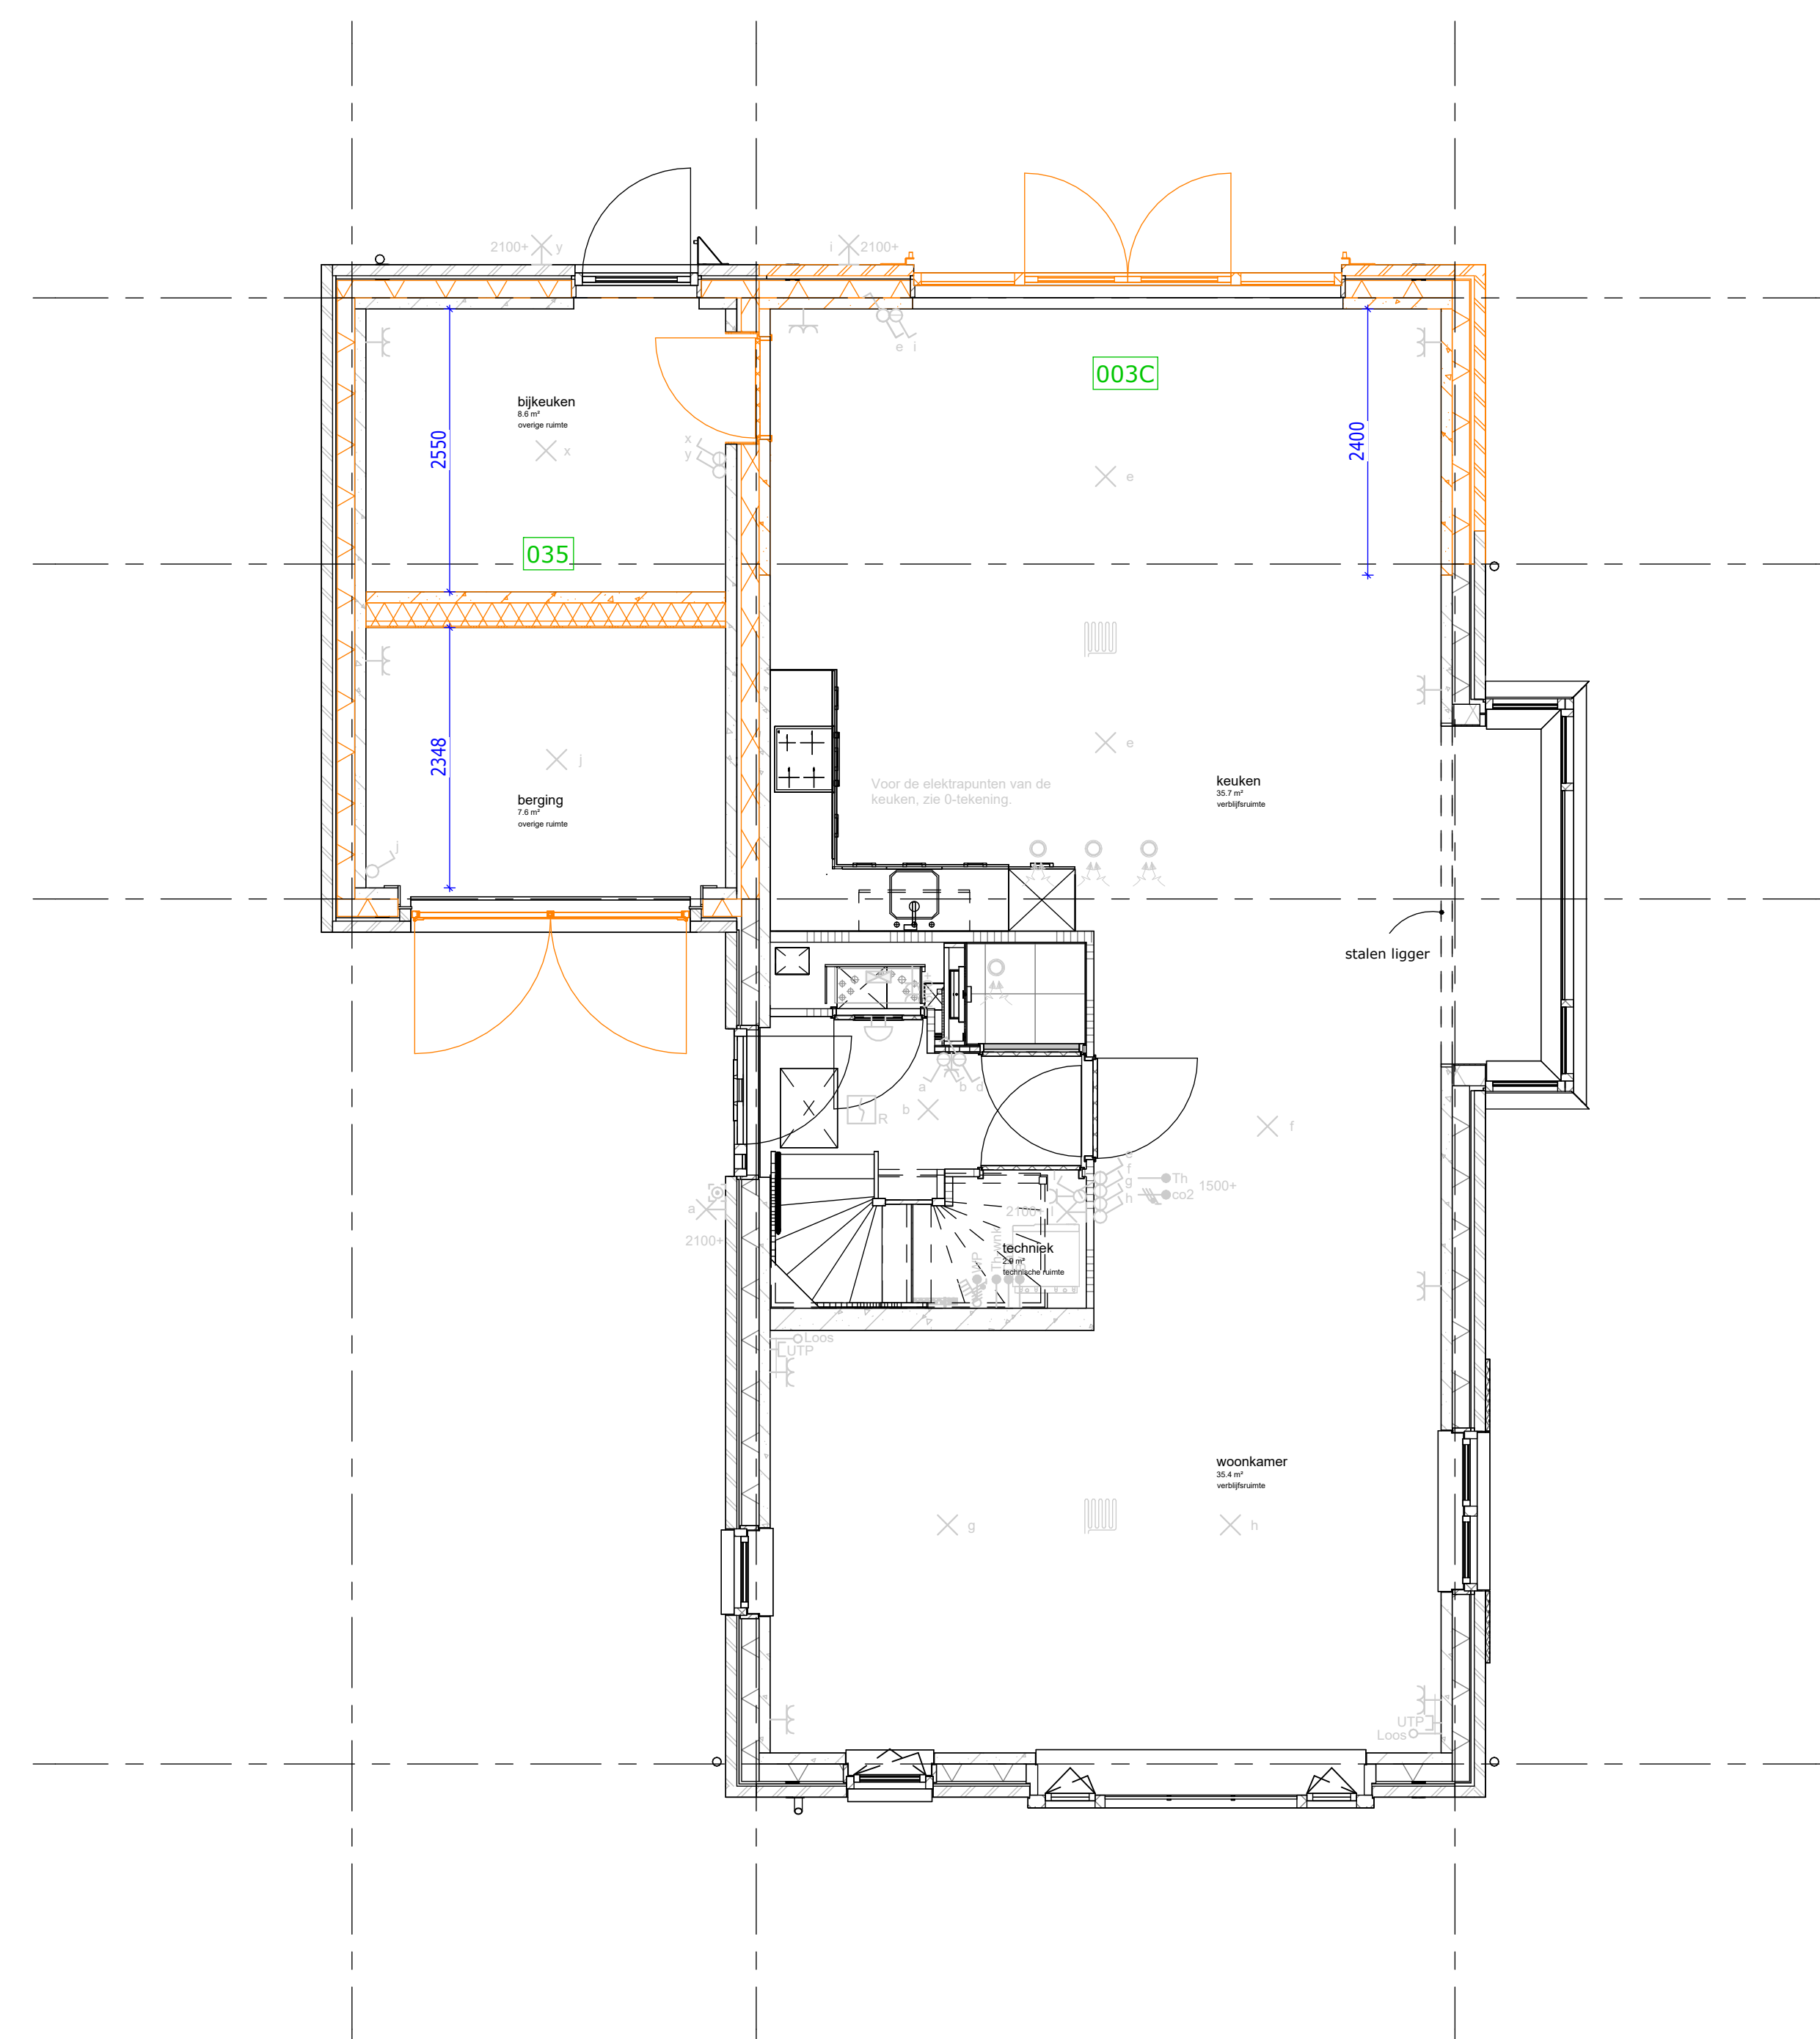
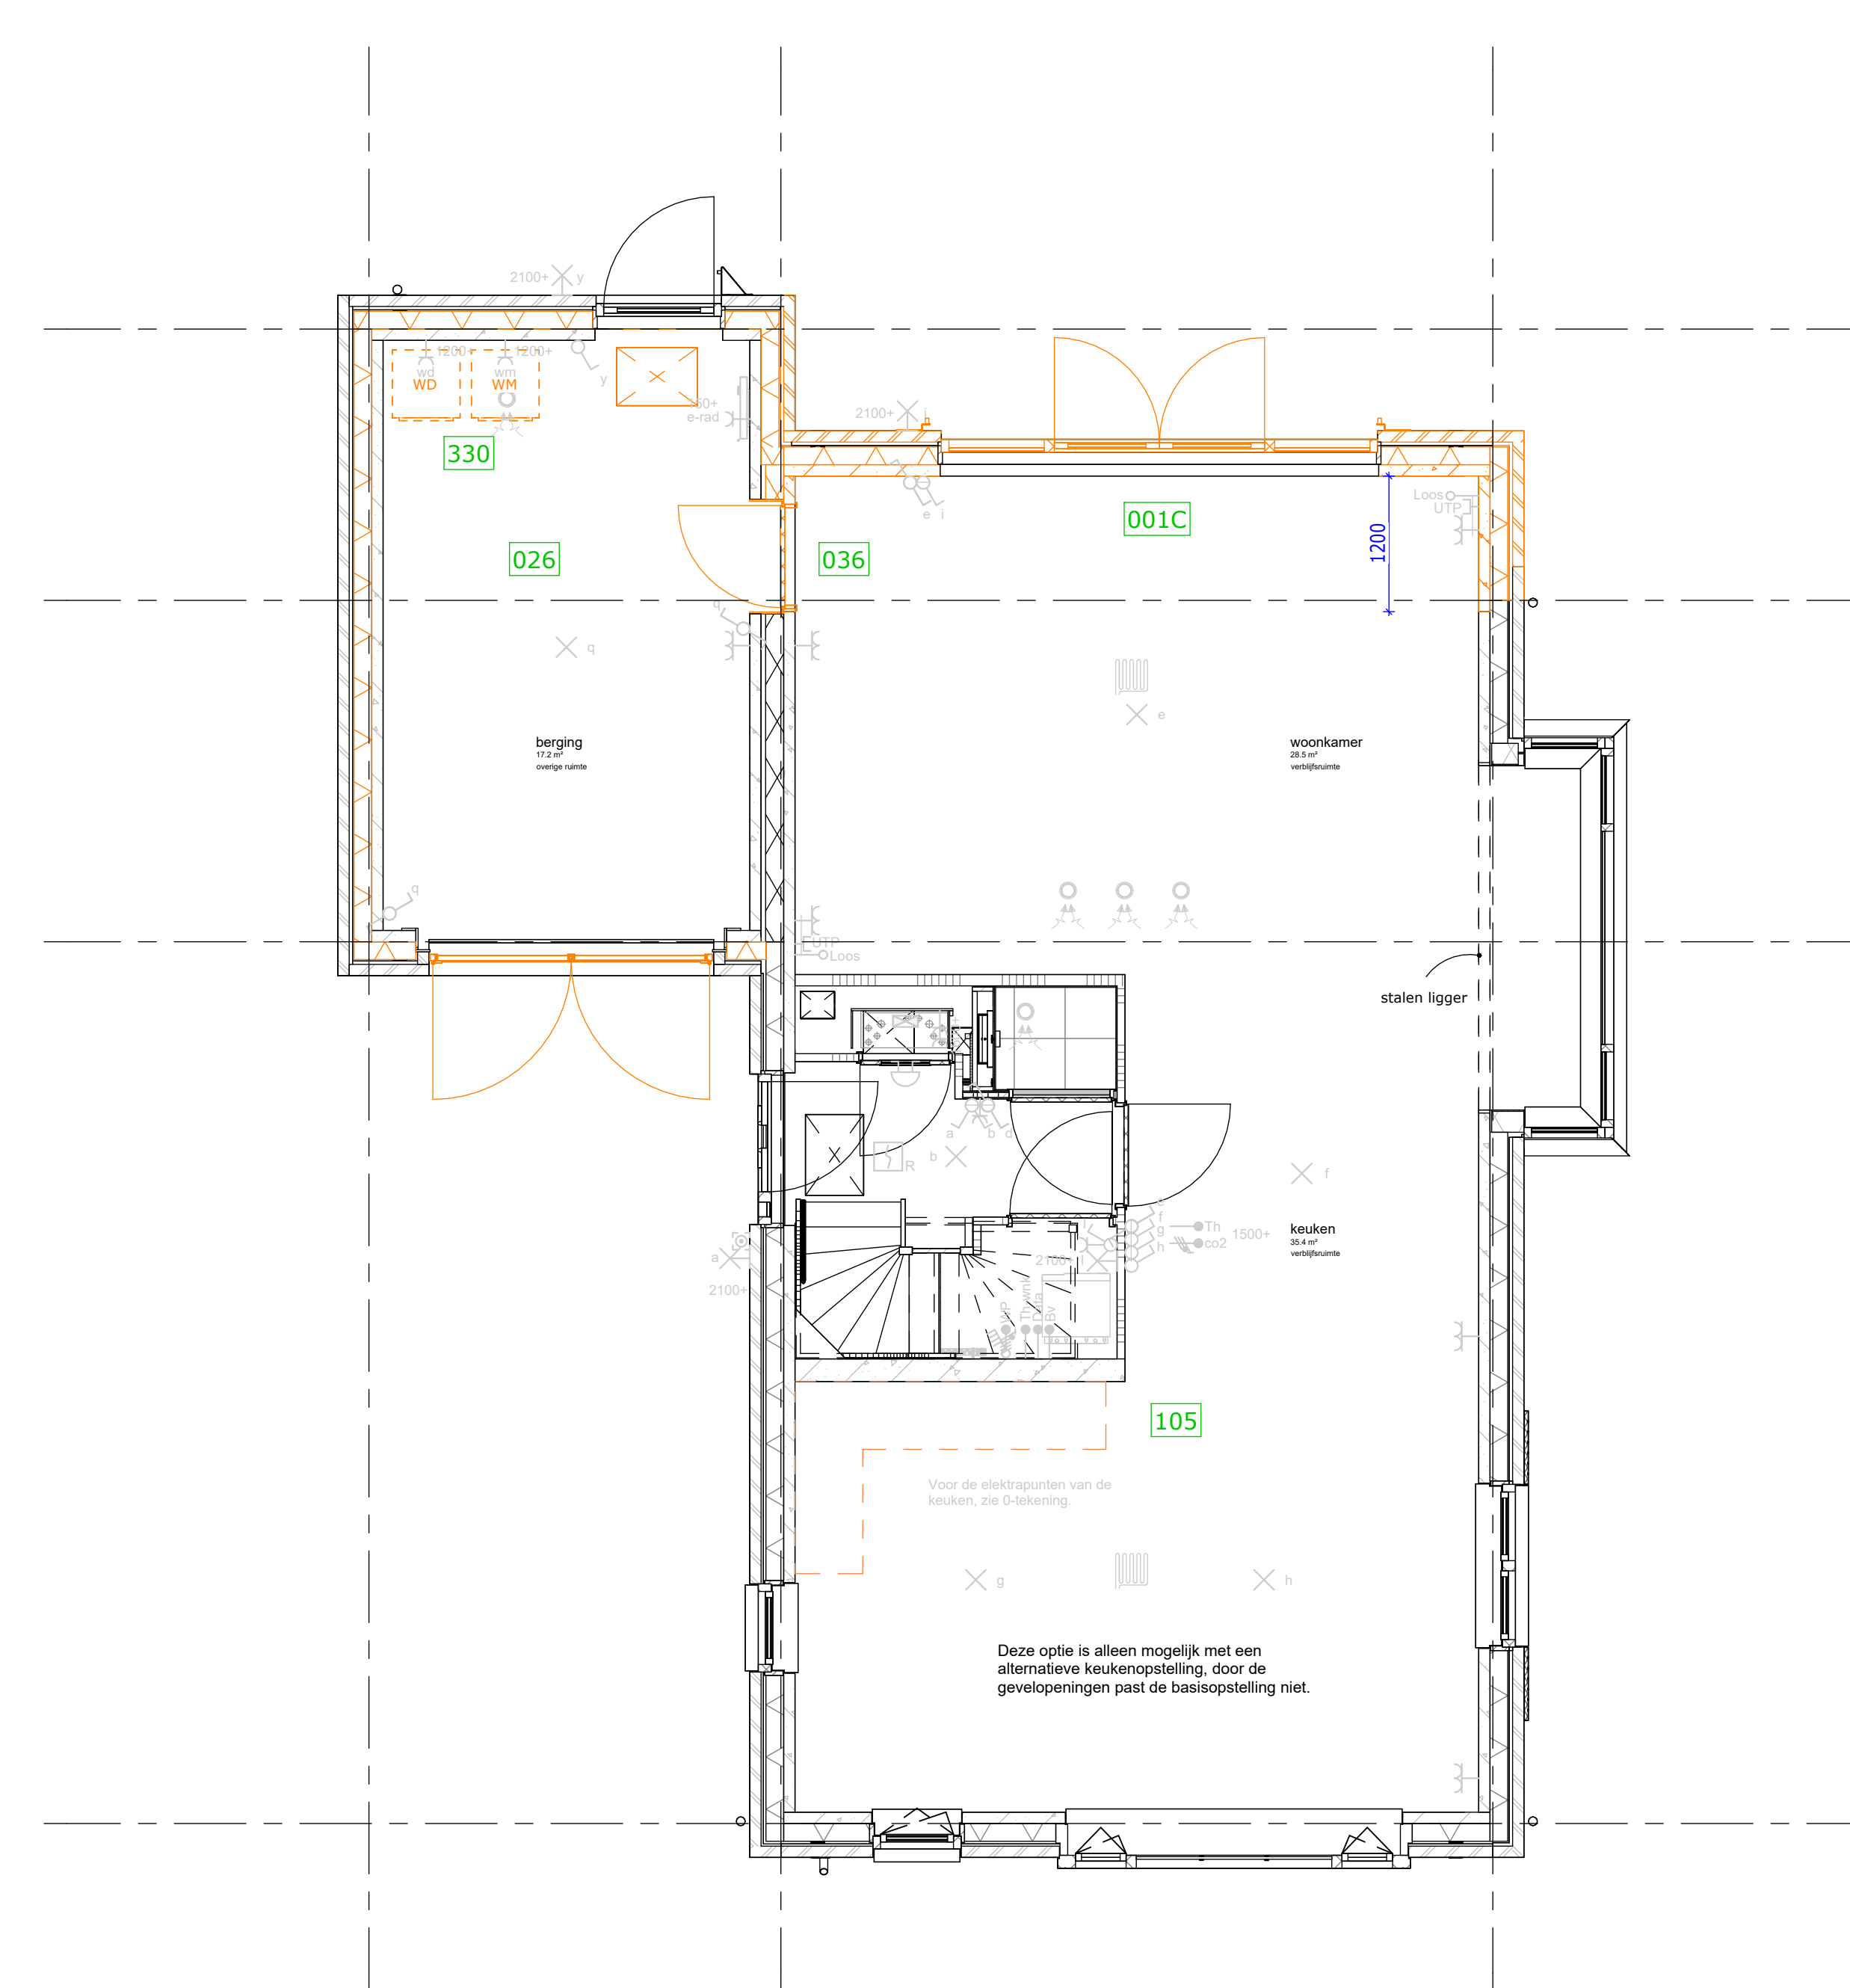
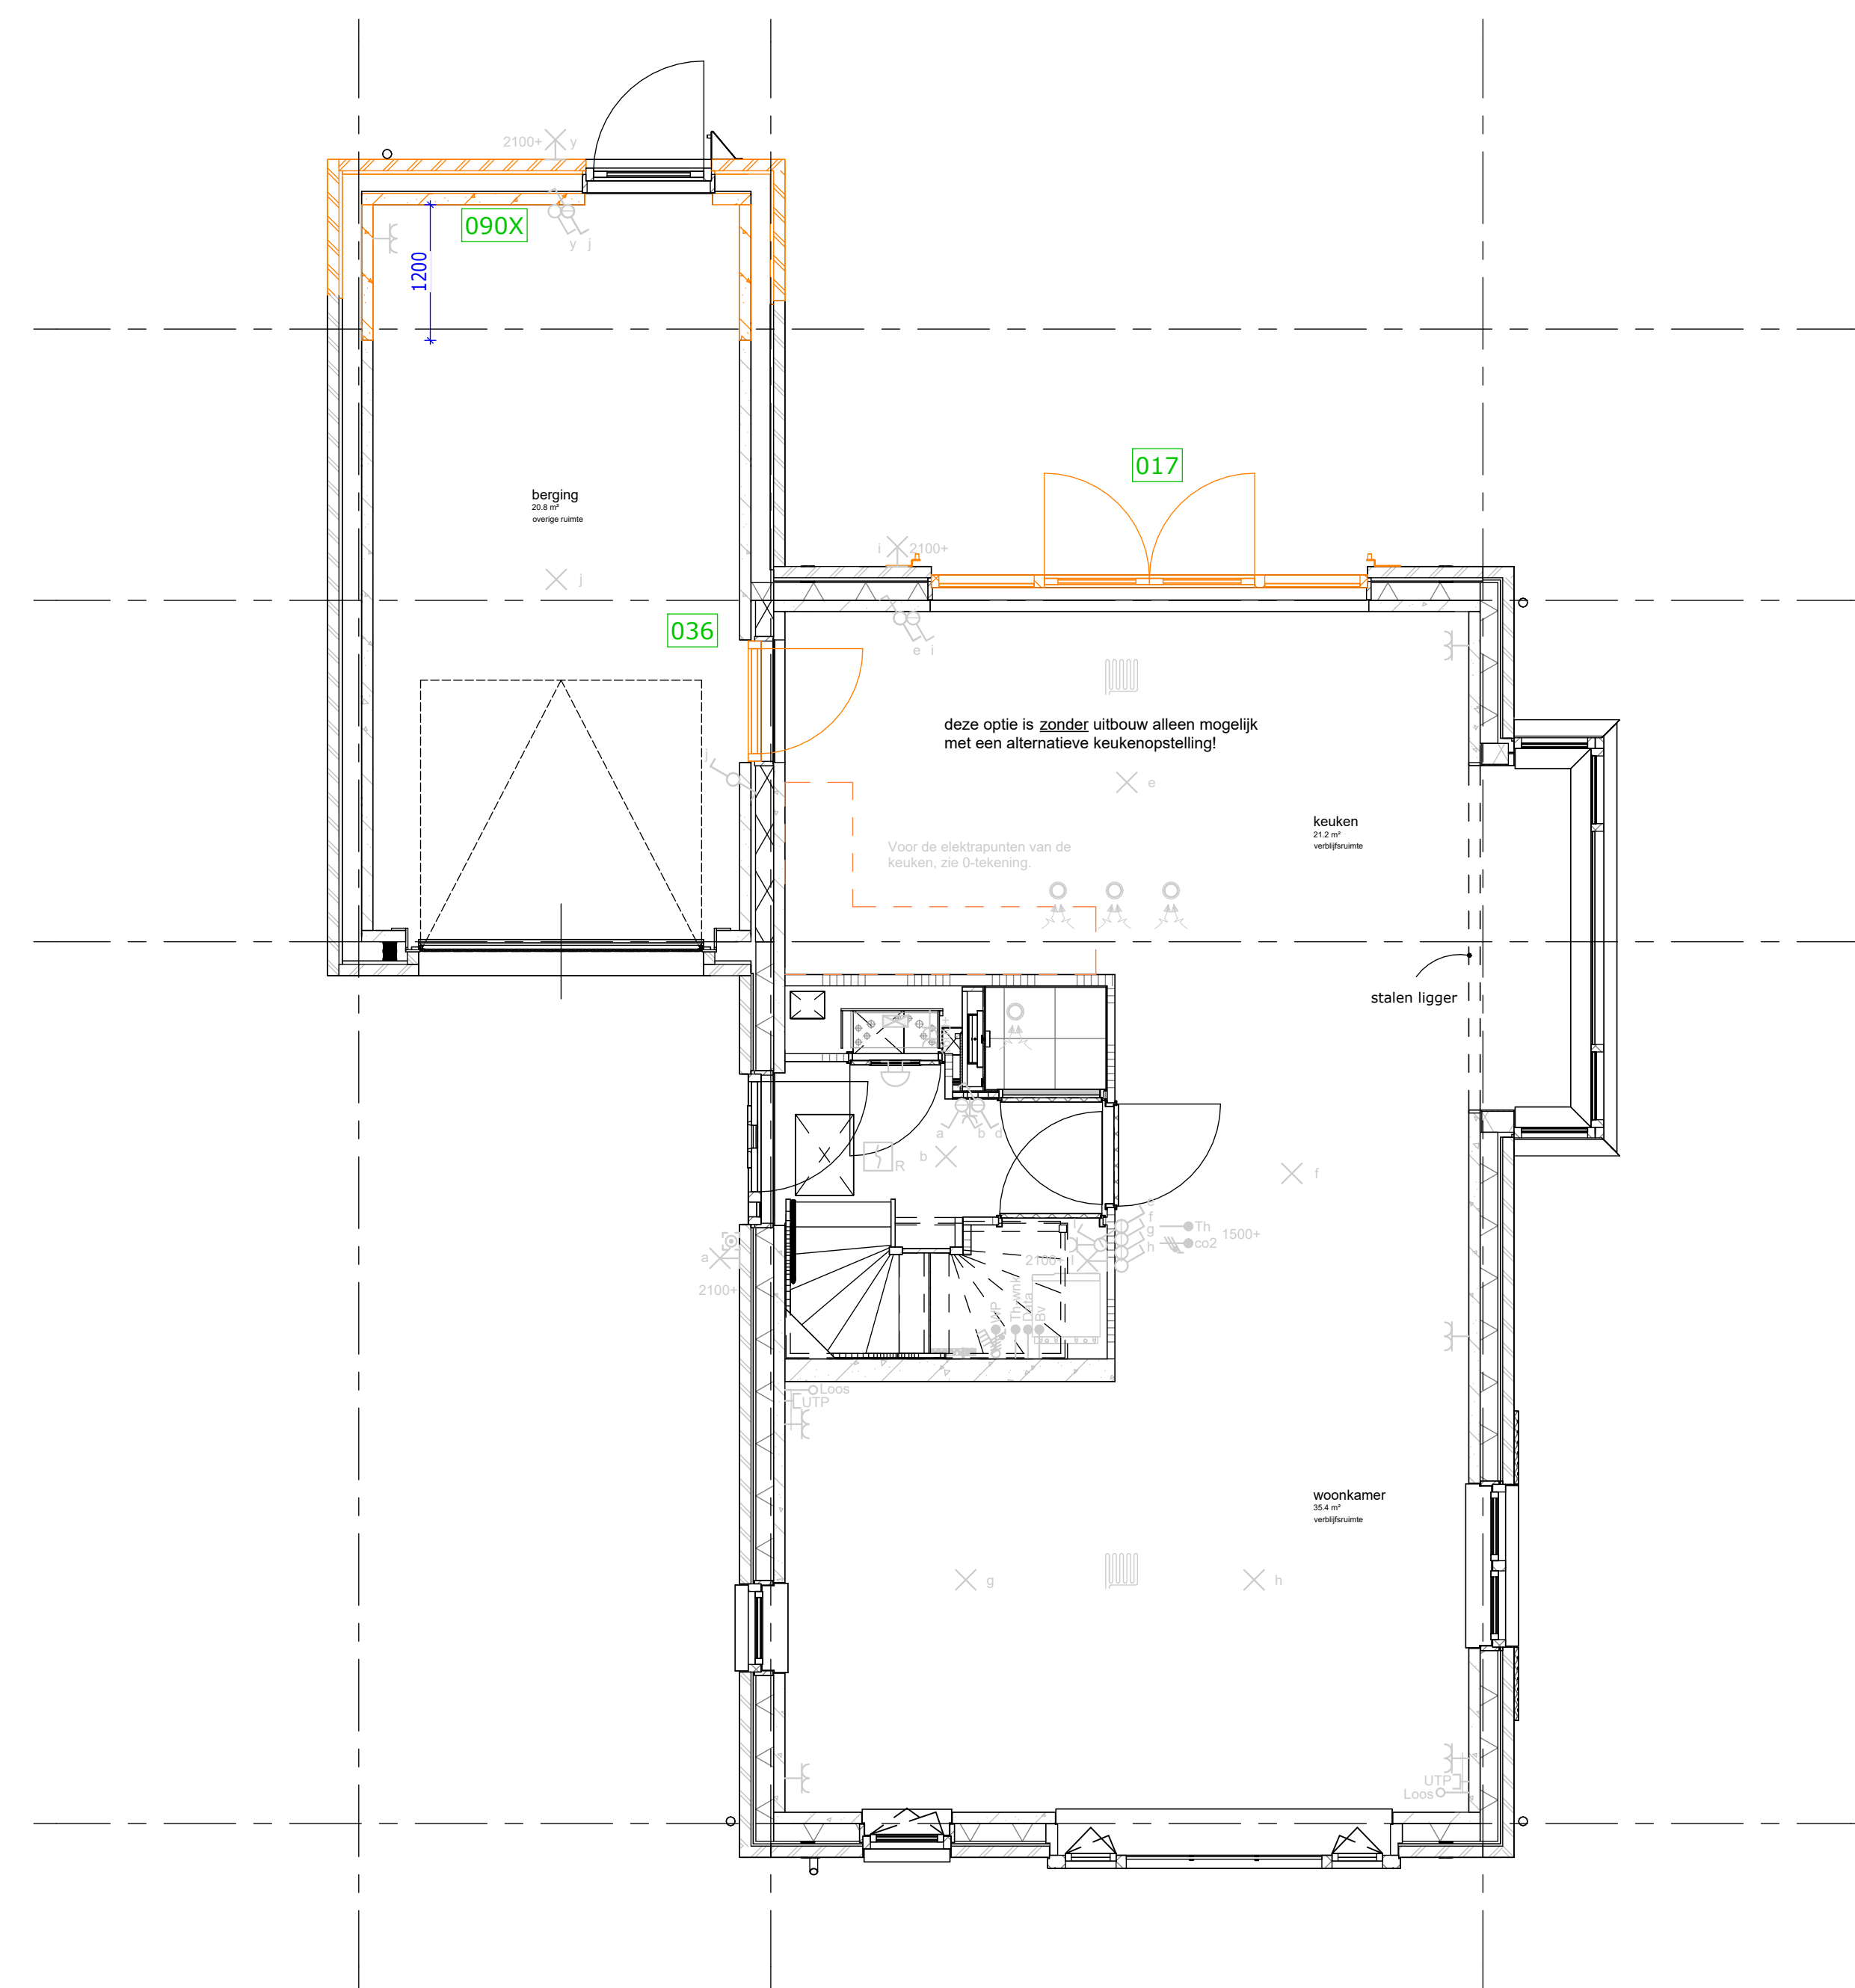
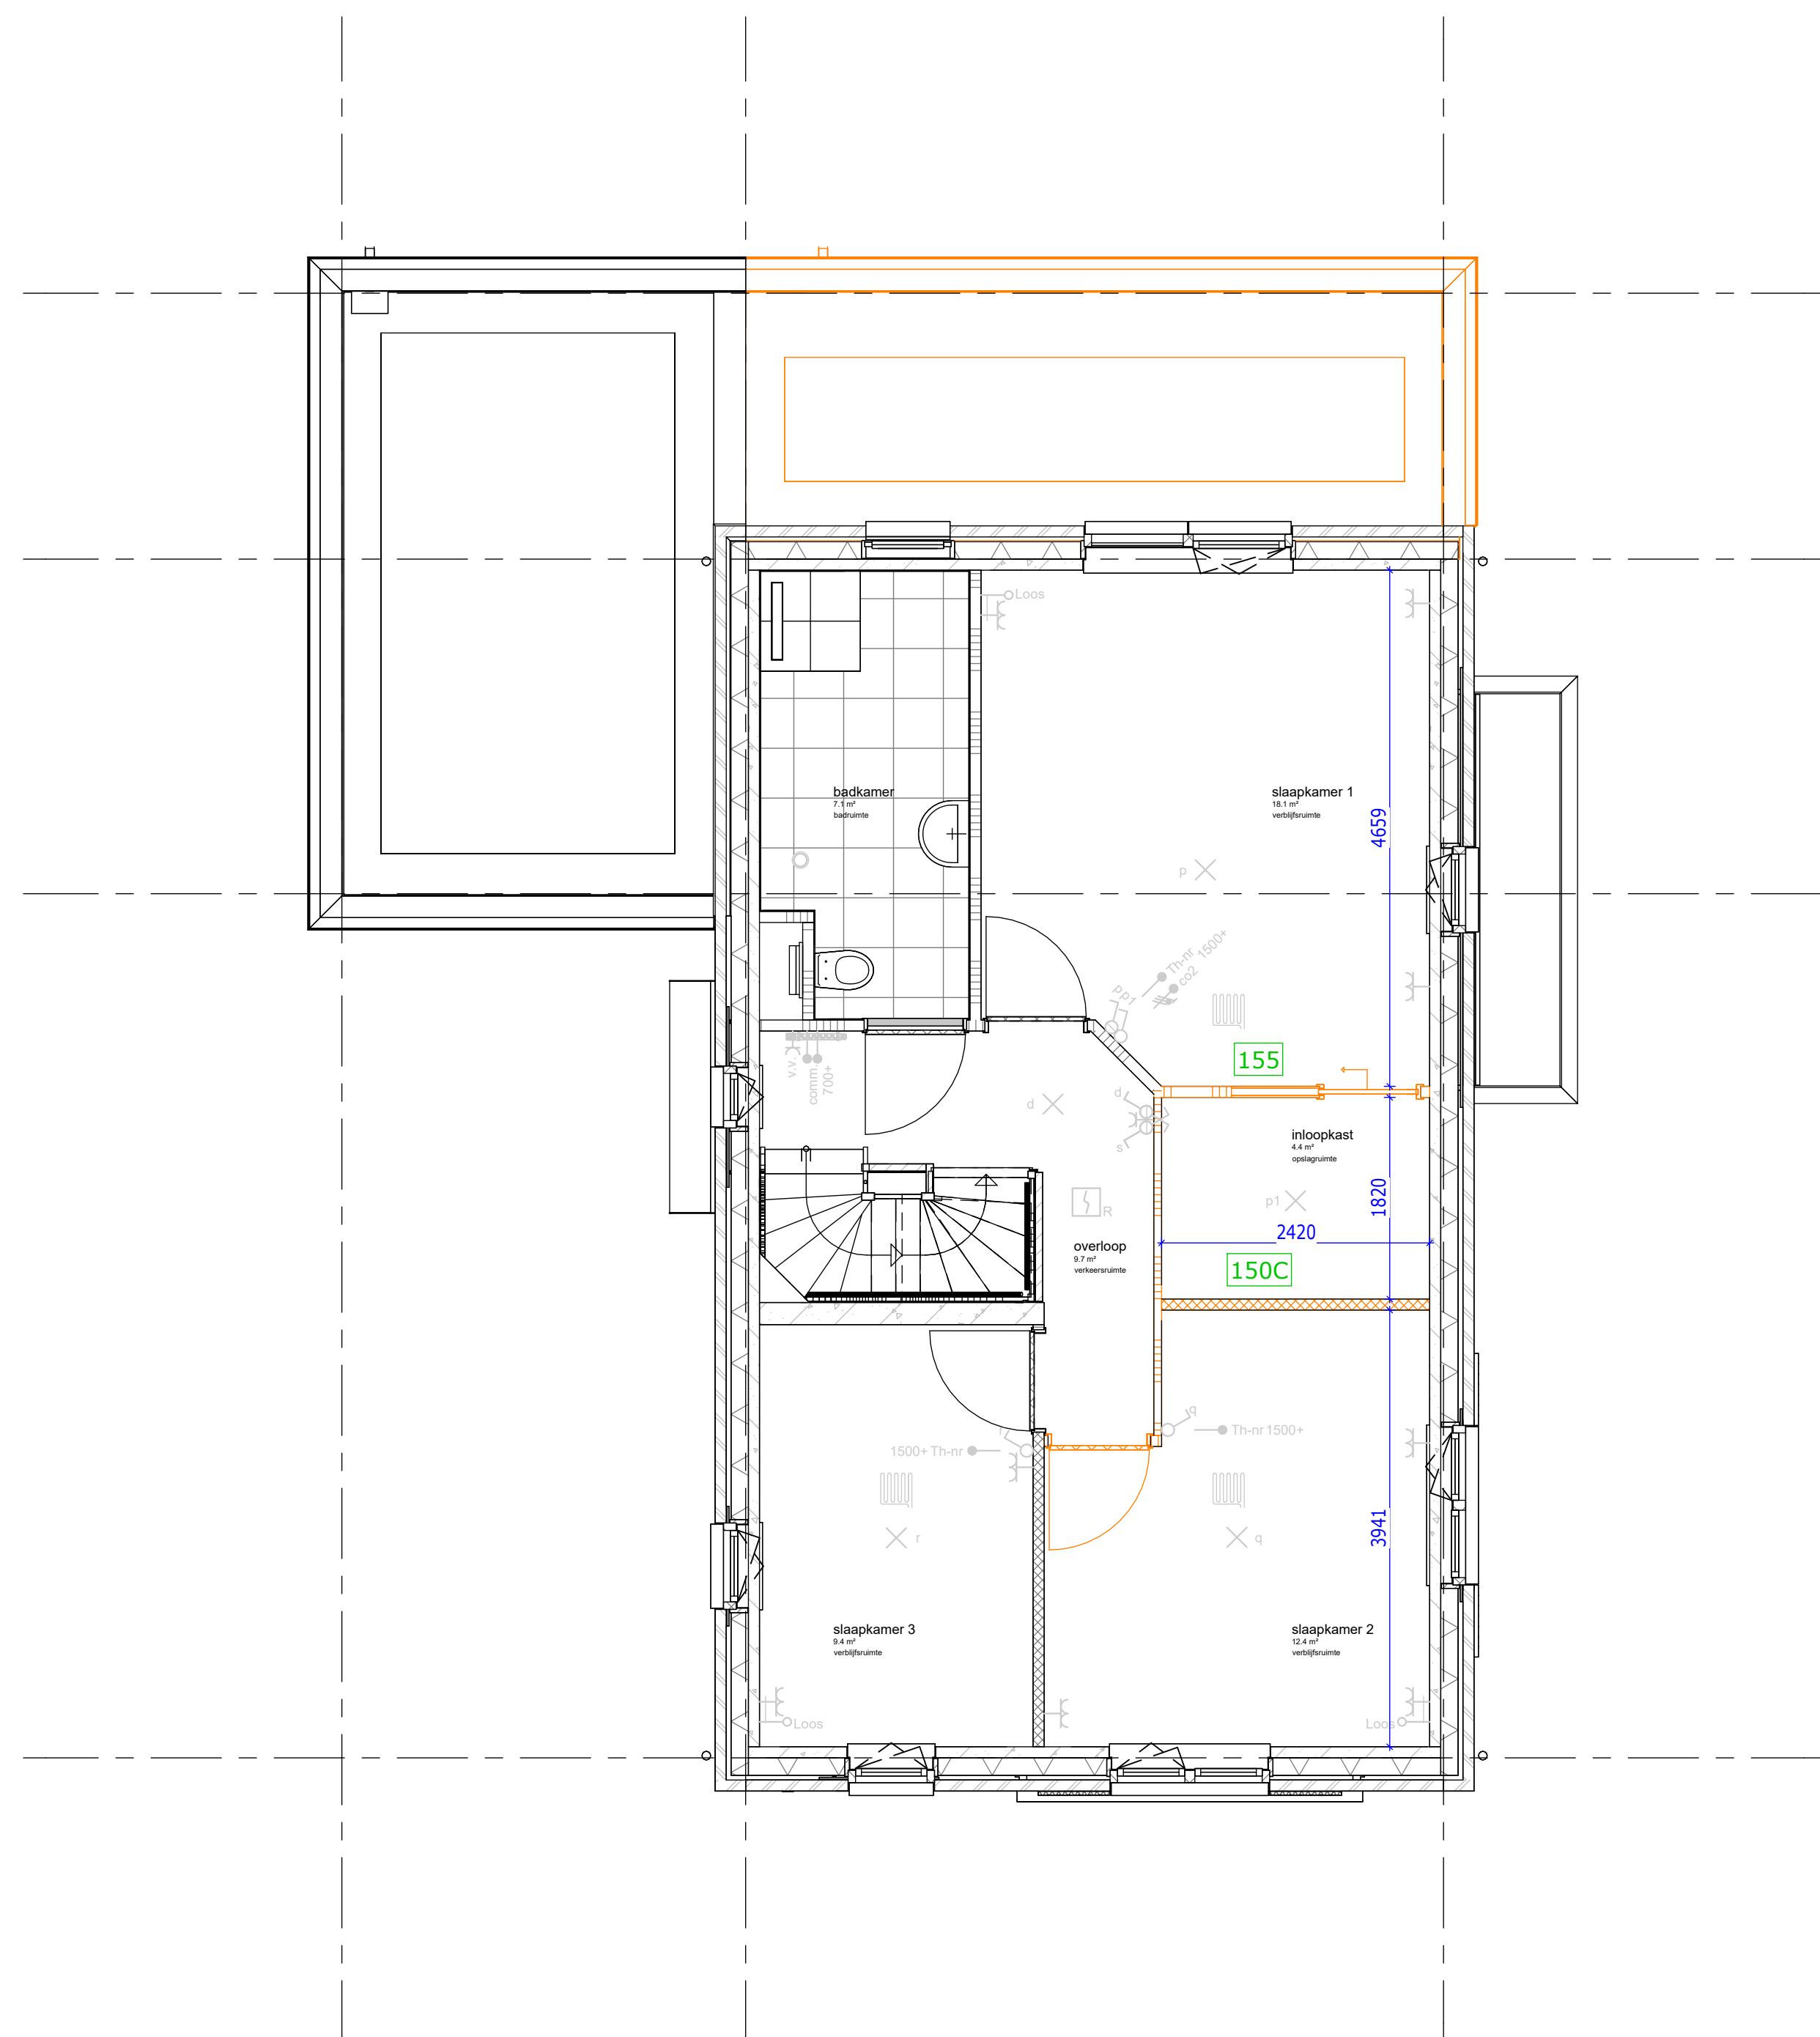
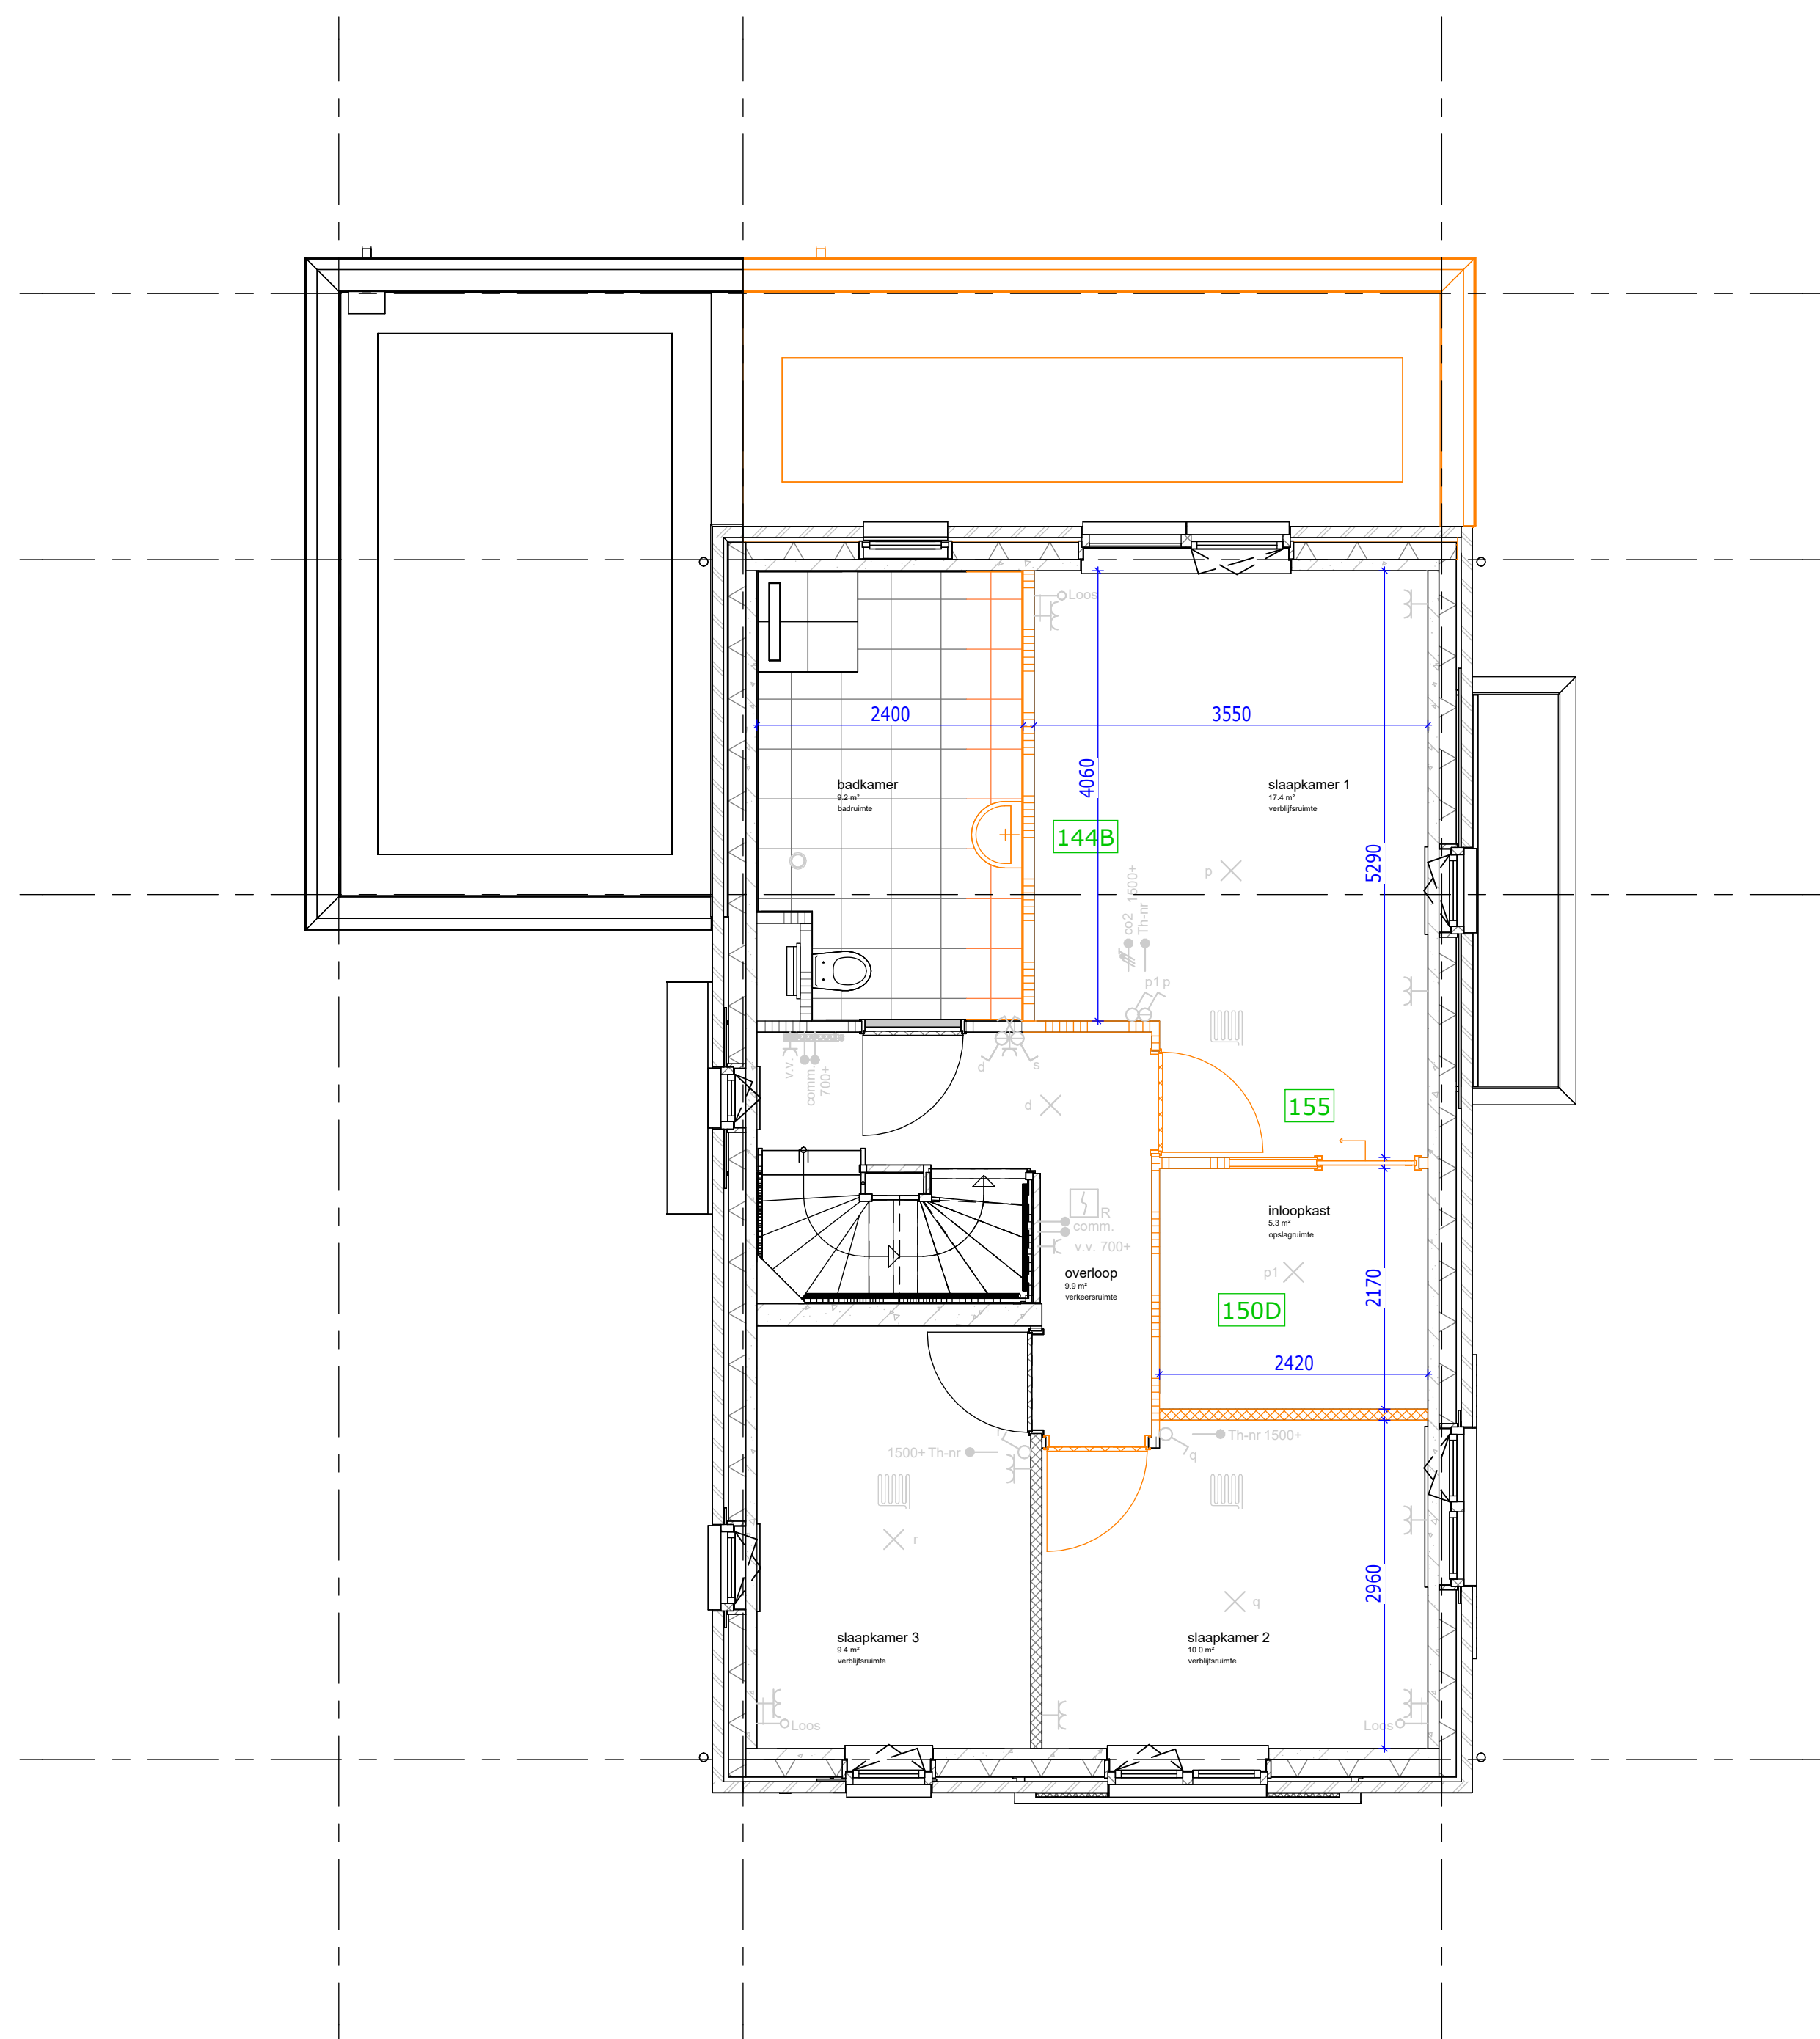


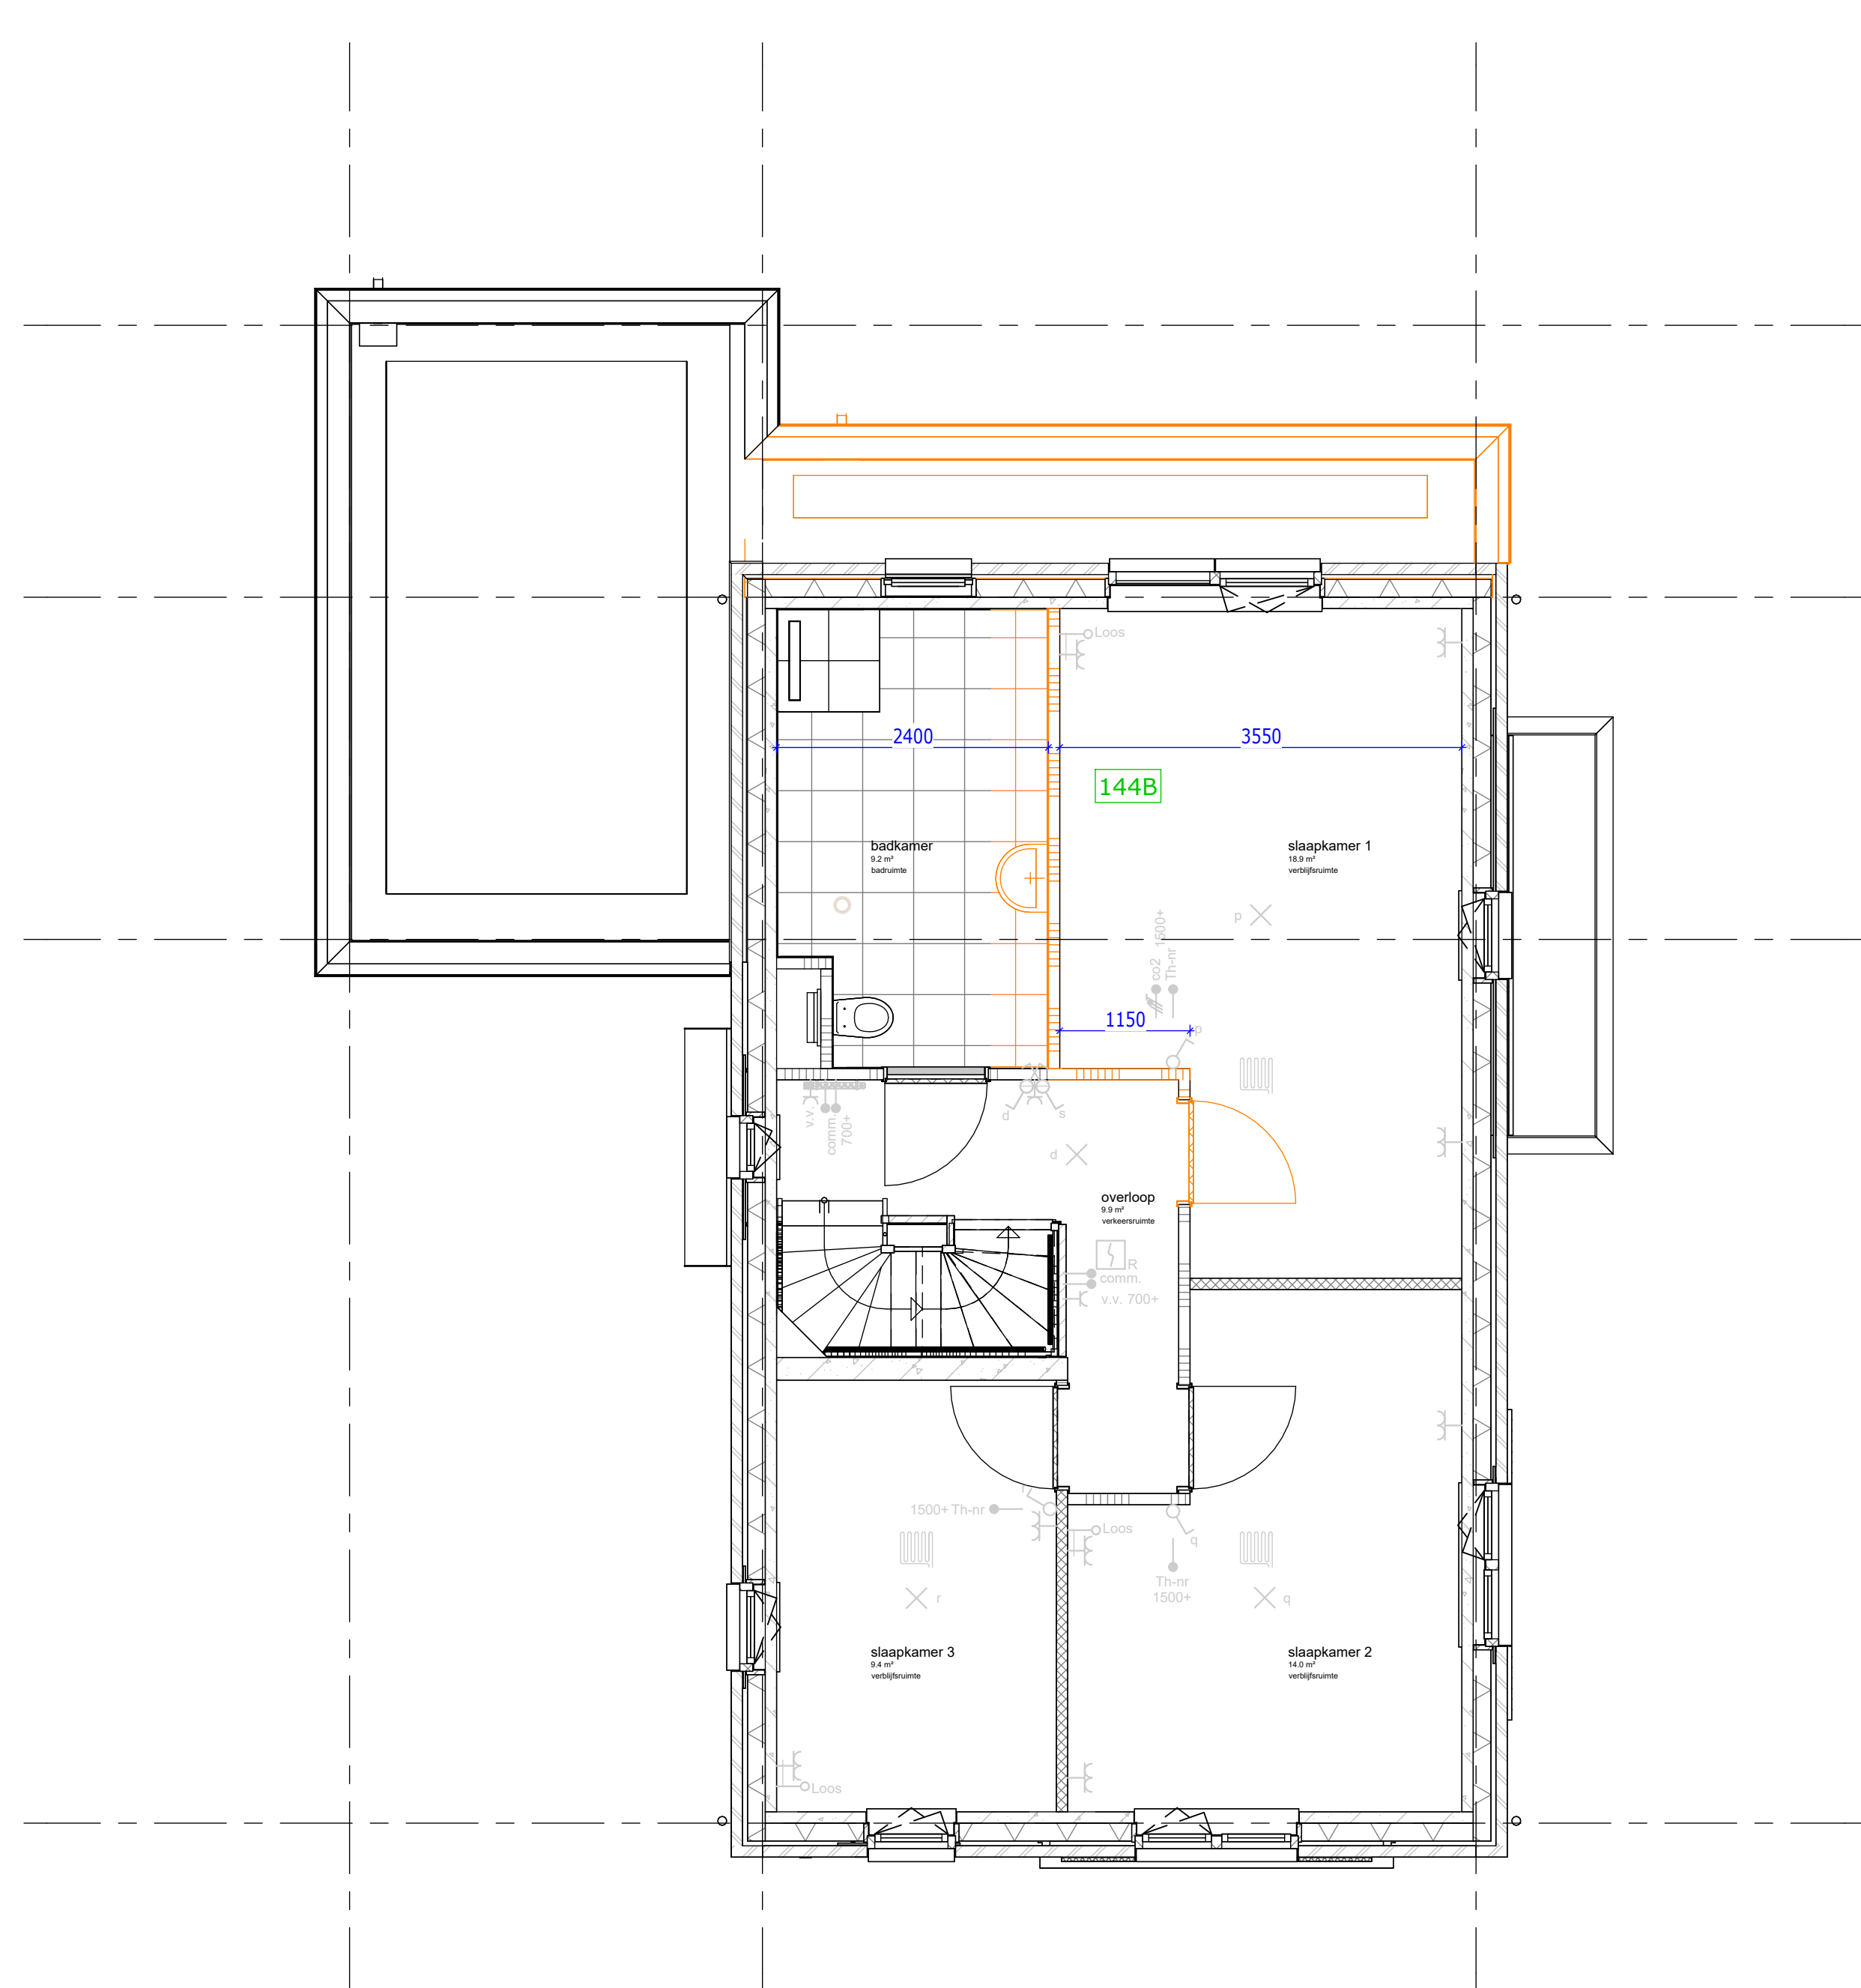

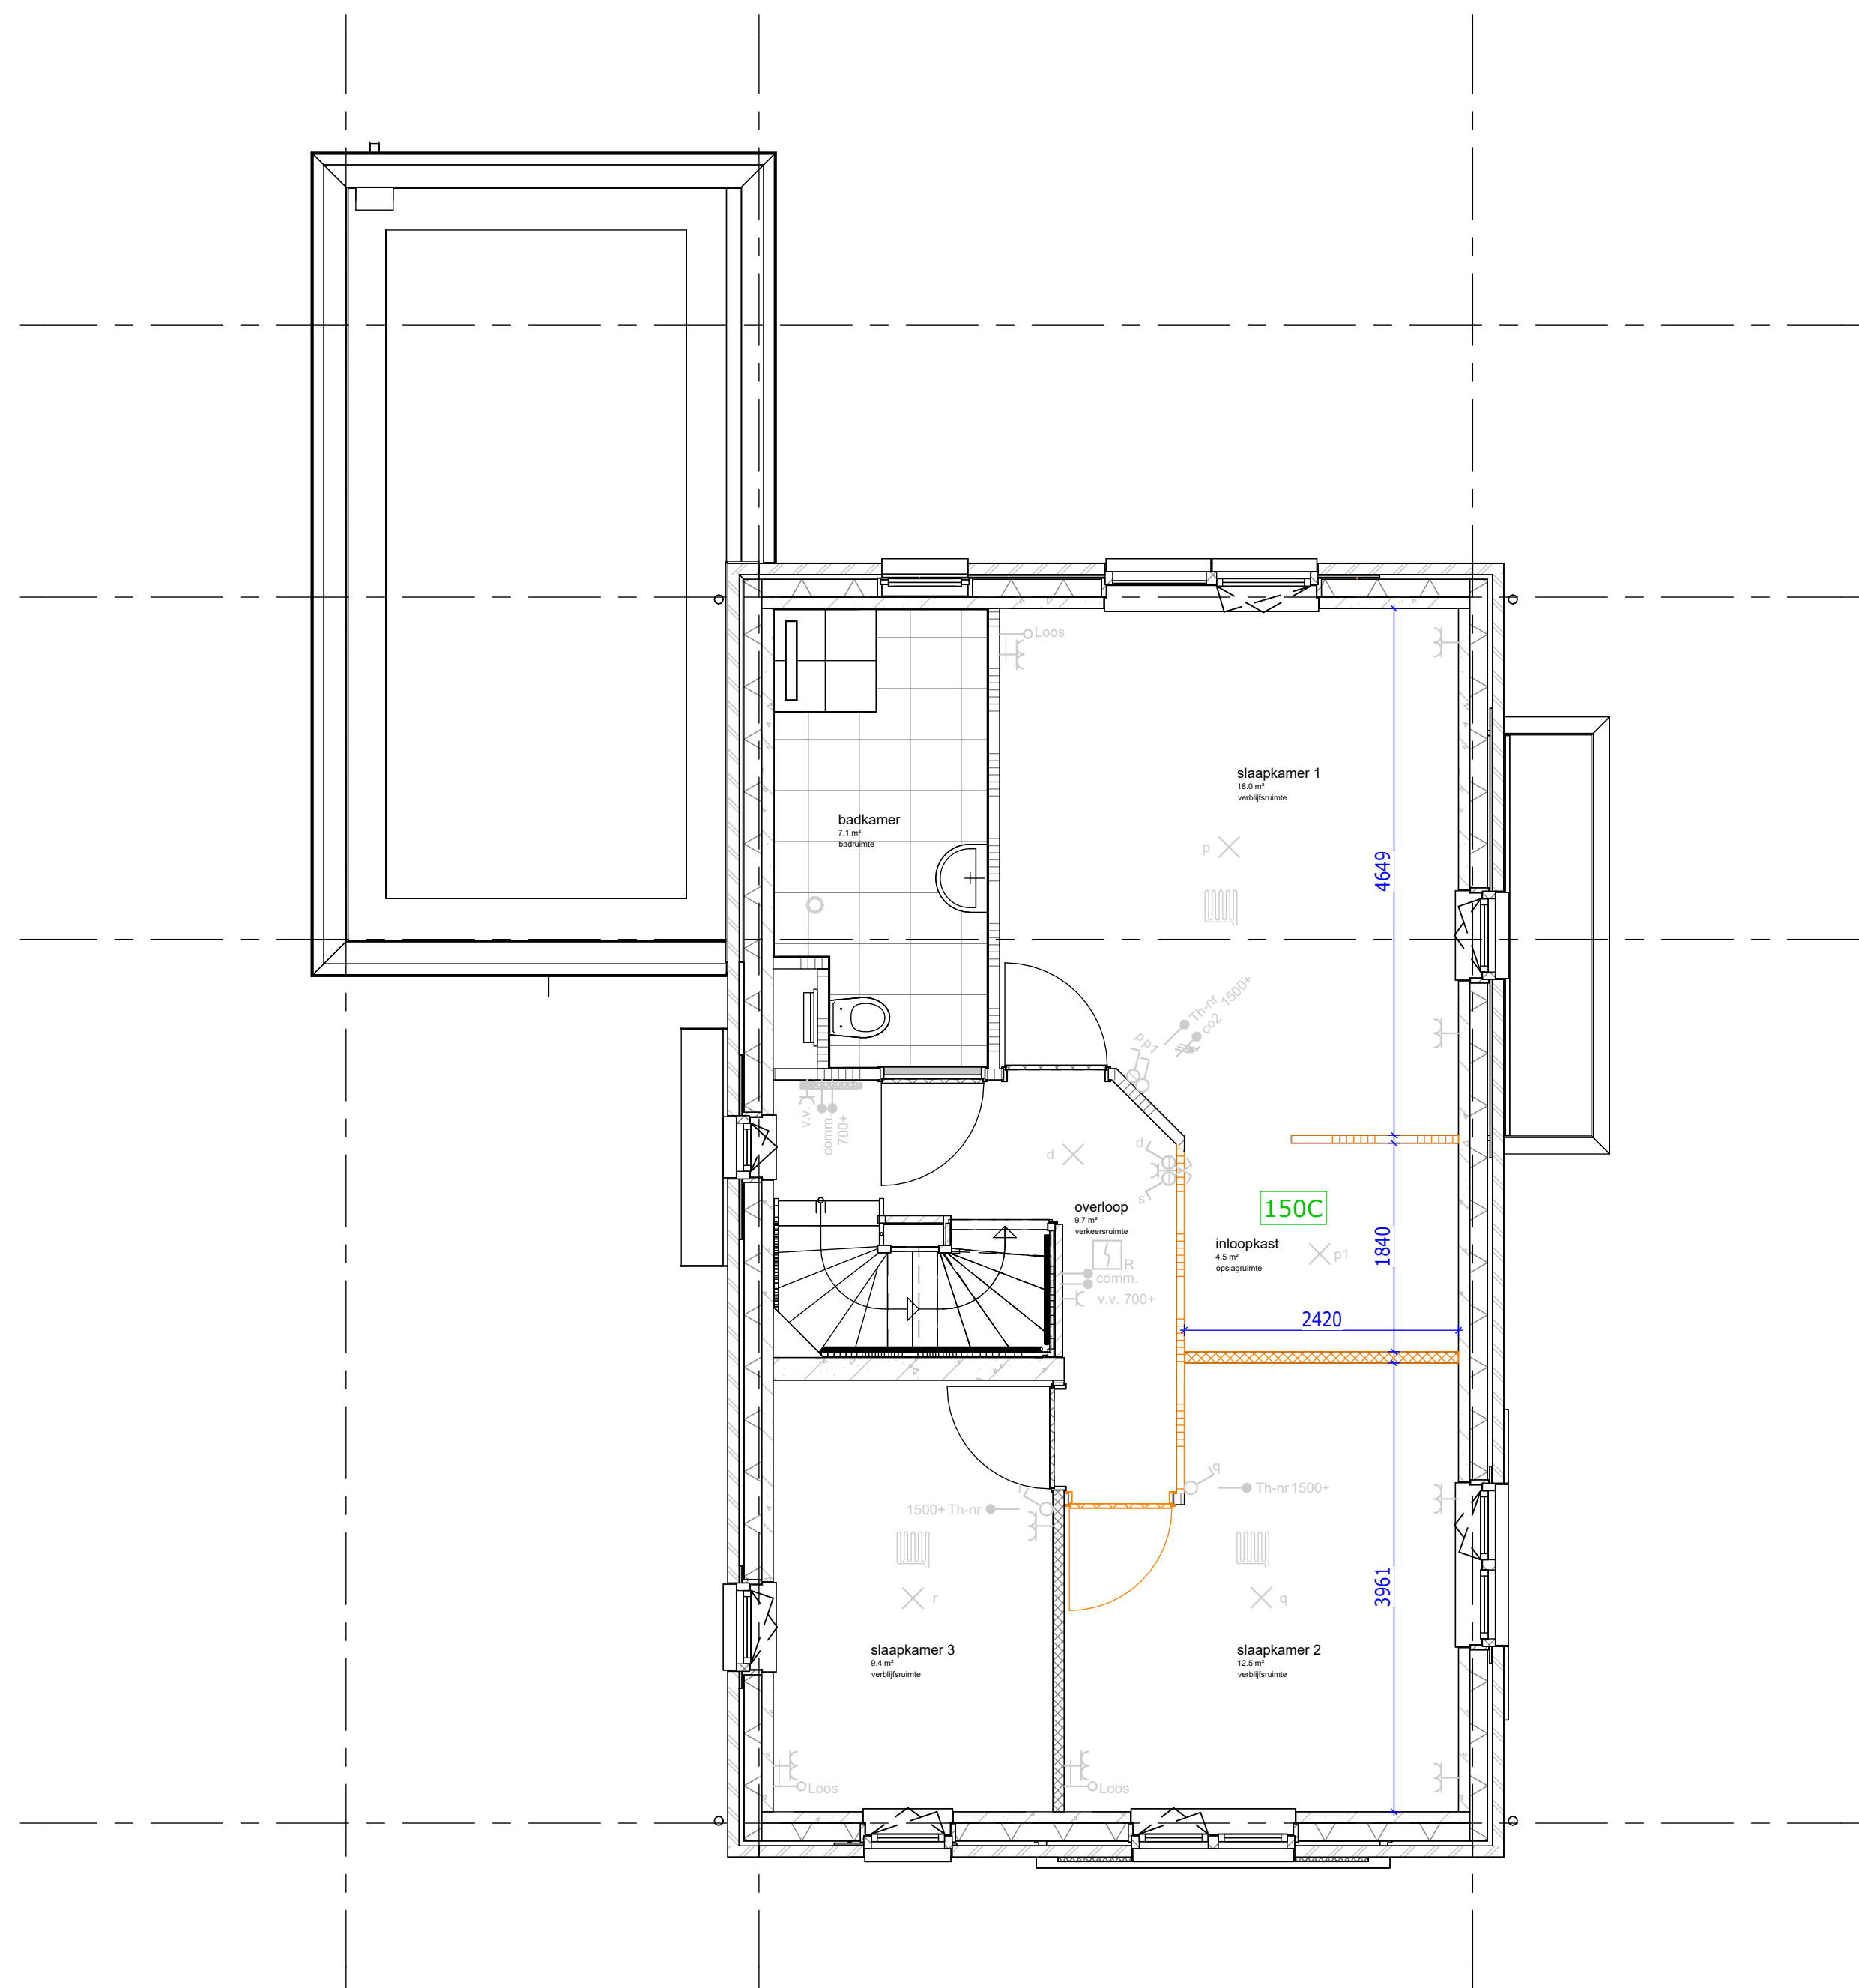

DEFINITIEF

De Pas deelplan Y fase 5 veld 3A  
Kopersopties eerste verdieping  
bnr 309

tek.nr.: 01.731  
schaal: 1:50  
formaat: A1 (L)  
getekend: JV (Trebbe)

werknr.: 11116

datum: 01-10-2026  
wijziging:

Trebbe NoordOost B.V.  
telefoon: 088 259 00 00  
website: www.trebbe.nl

weusten  
liedenbaum  
architecten



