


"Deelgebied 1"

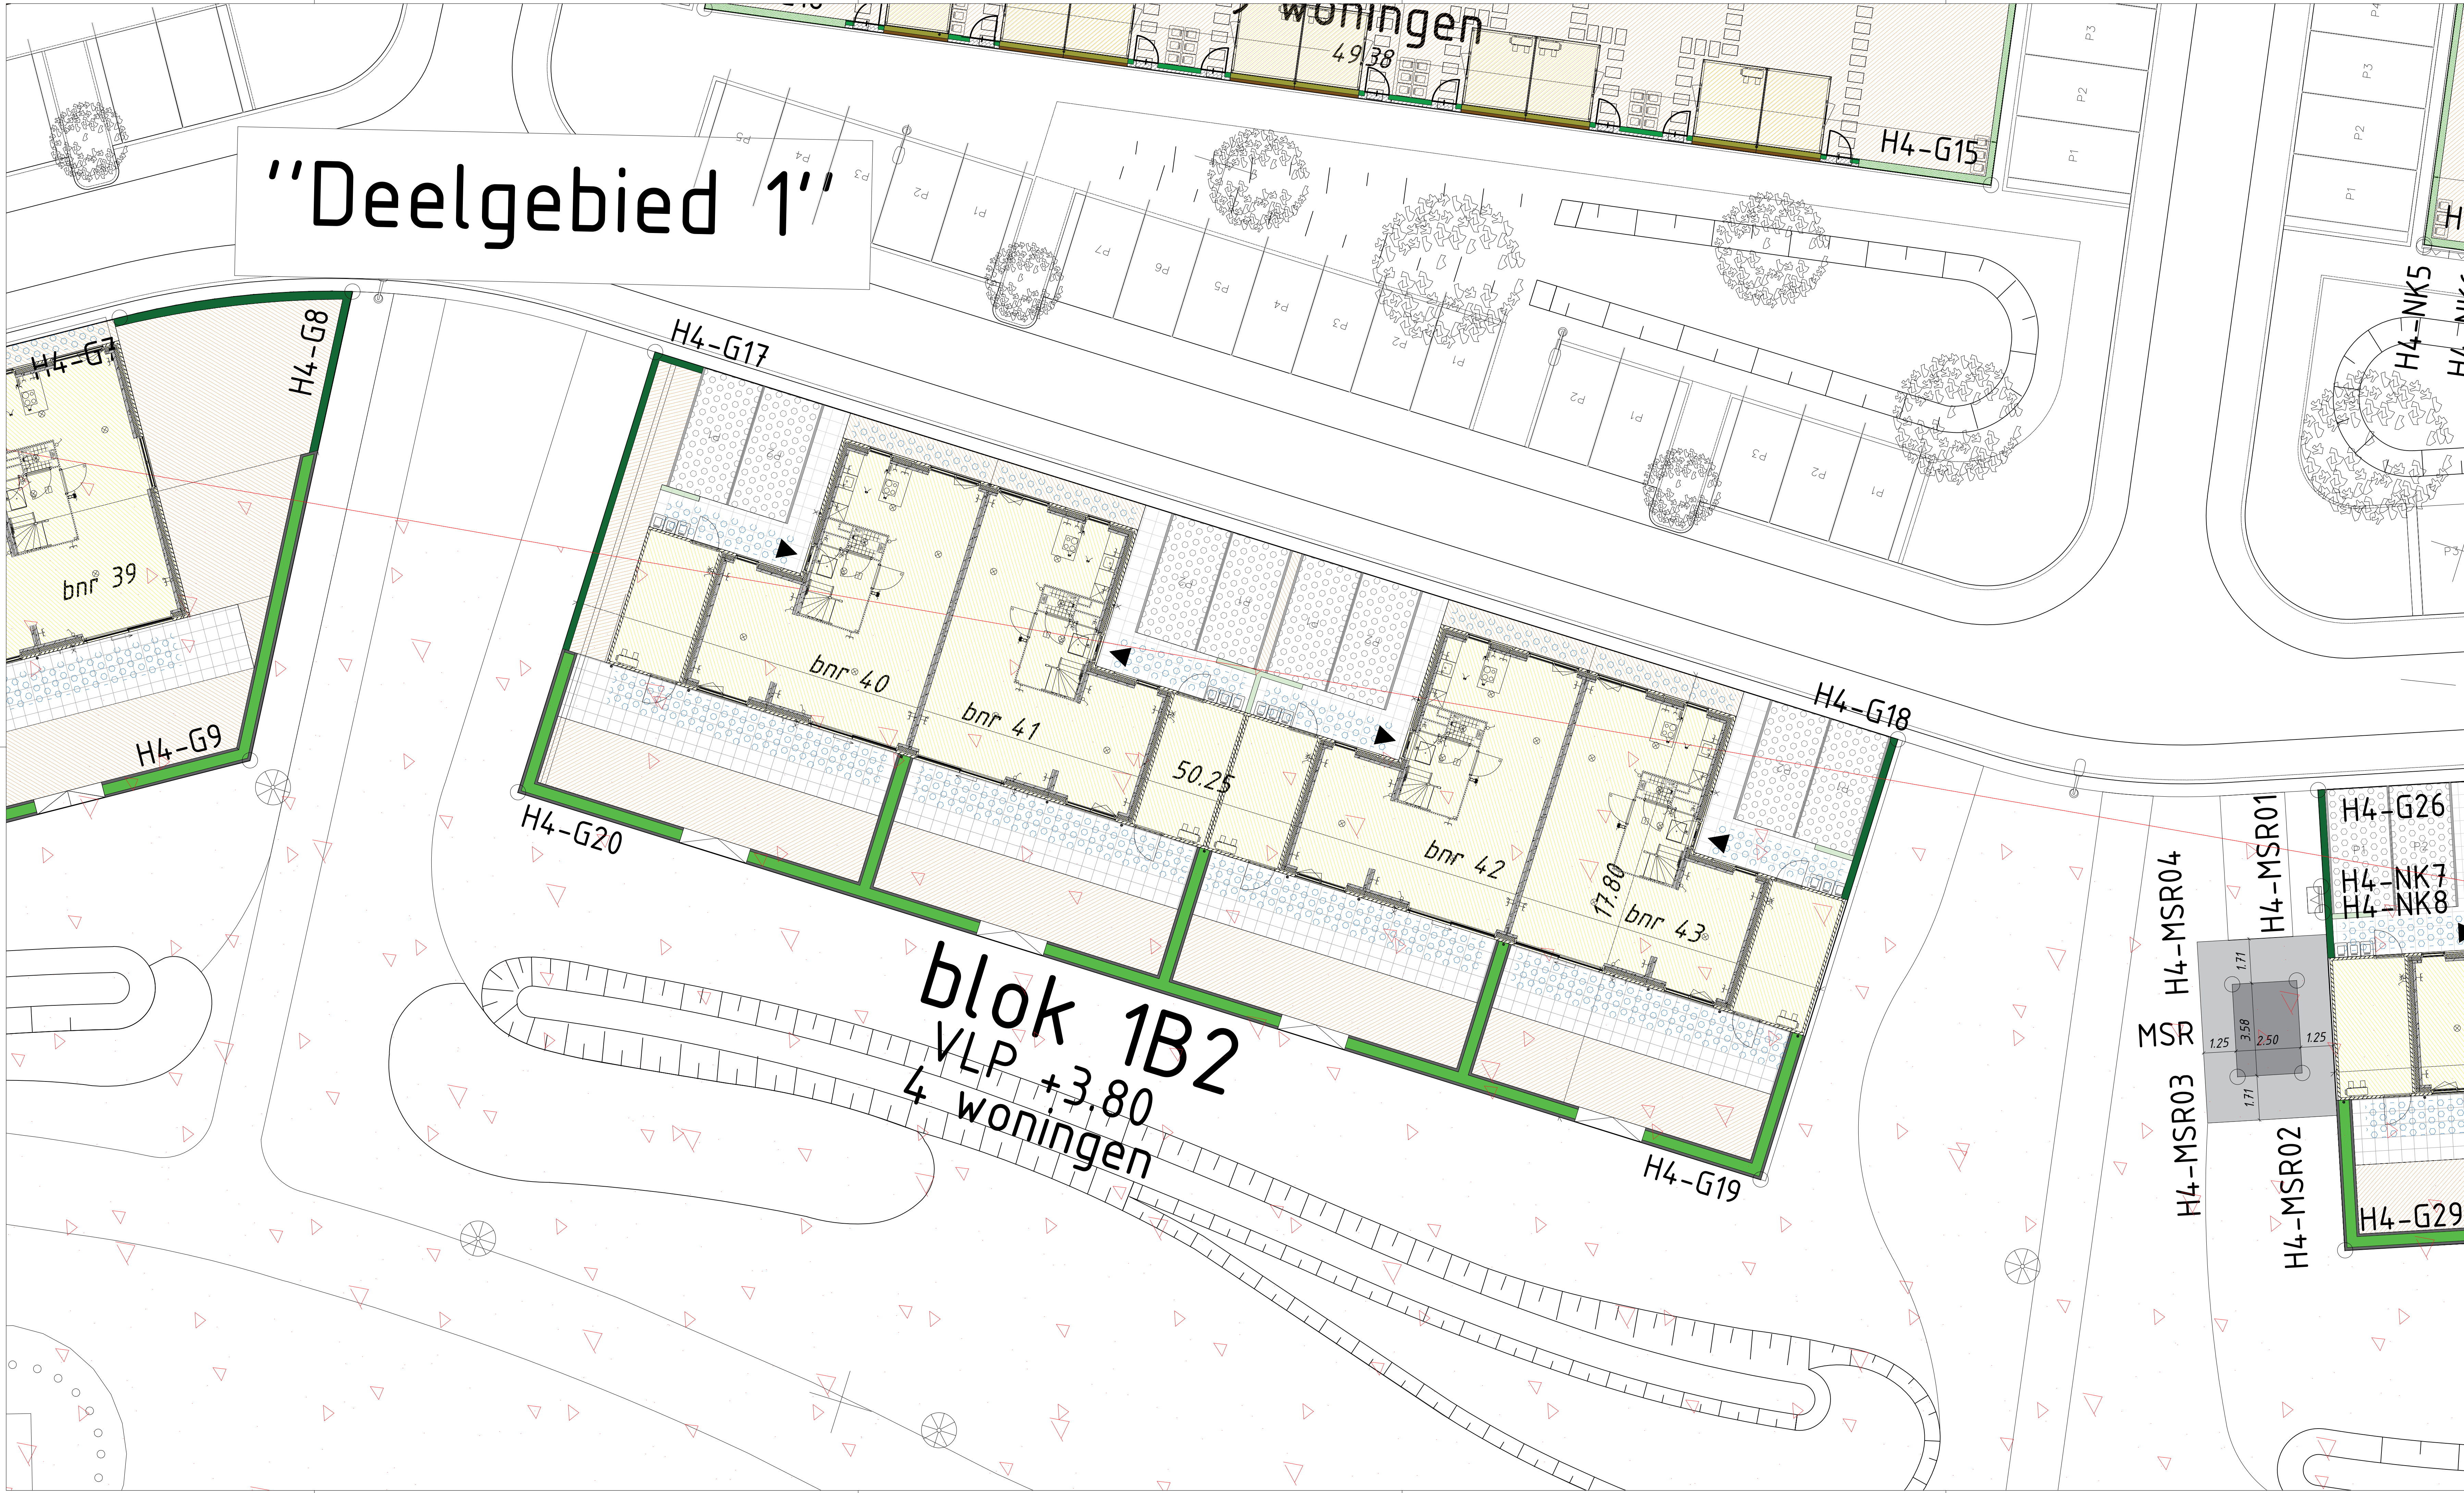

- Legenda**
- Parkeervak grasbeton
 - Betonnen terras tegel achtertuin 50x50 cm kleur licht grijs
 - Betonnen tegels voortuin 50x50 cm naturel grijs
 - Betonnen U element circa 20cm hoog tuinzijde
 - Hedera in metalen raster hekwerk eindhoogte 1m
 - Bebouwing
 - Gebiedseigen grond
 - Regenwater infiltratiekragen
 - Hedera in metalen raster hekwerk eindhoogte 1m
 - Olijfwilg laag totale hoogte inclusief U element 1m tuinzijde
 - Gebied archeologisch rijksmonument
 - Betonnen traptreden

Disclaimer

Deze tekening geeft naast de uitgifbare particuliere kavels een impressie van de inrichting van de openbare ruimte (wegen, parkeerplaatsen, groenvoorziening, openbare verlichting, speelvoorziening etc.) en is ontleend aan de gegevens van de gemeente en/of andere instanties. U dient er rekening mee te houden dat deze nog kunnen wijzigen.

DURAVERMEER
Naarmaken van ambities

Dura Vermeer Bouw Midden West BV
Spaarnweg 31
2142 EN Cuijk
Postbus 430
2100 AK Heerhugowaard
Telefoon: (023) 752 97 00
E-mail: dvm-mw@dura-vermeer.nl

tek. nr. : DO-100	fase : 3a Definitief ontwerp
getekend : RHE	datum : 01-09-2025
afgekeurd : A1	getekend : 07-10-2025
project : Hofstad Houten	wijzigingsnummer : 3
onderdeel : Situatie plangebied Blok 1B2	status : Definitief
	projectnummer : 503100128

schaal : 1:100
5-7-2024 11:38:56