




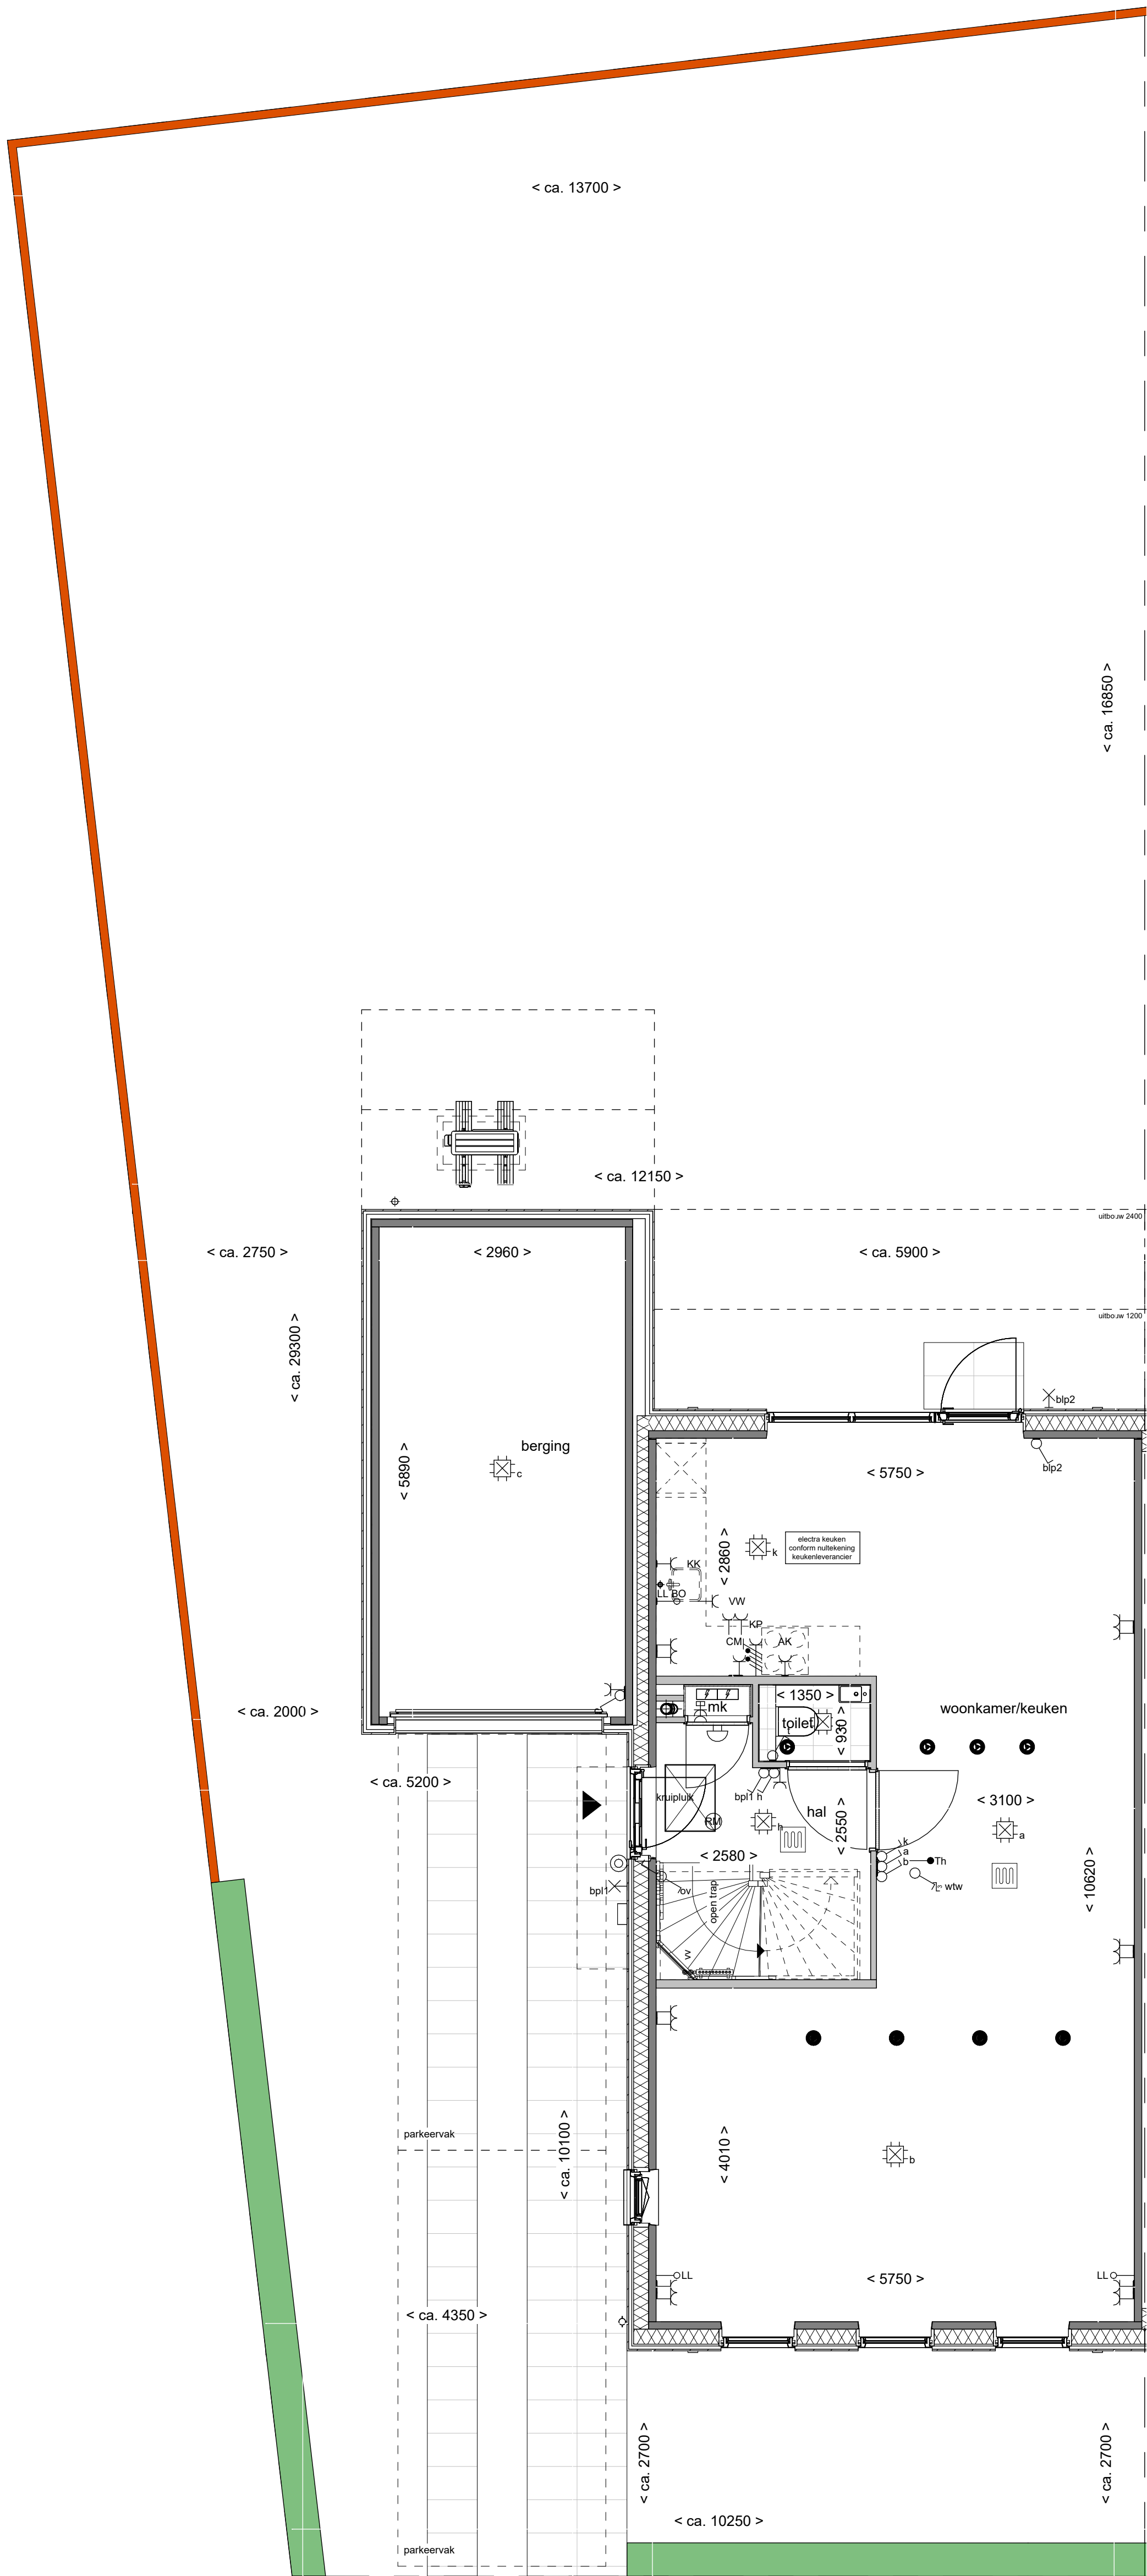


Begane Grond
1: 50

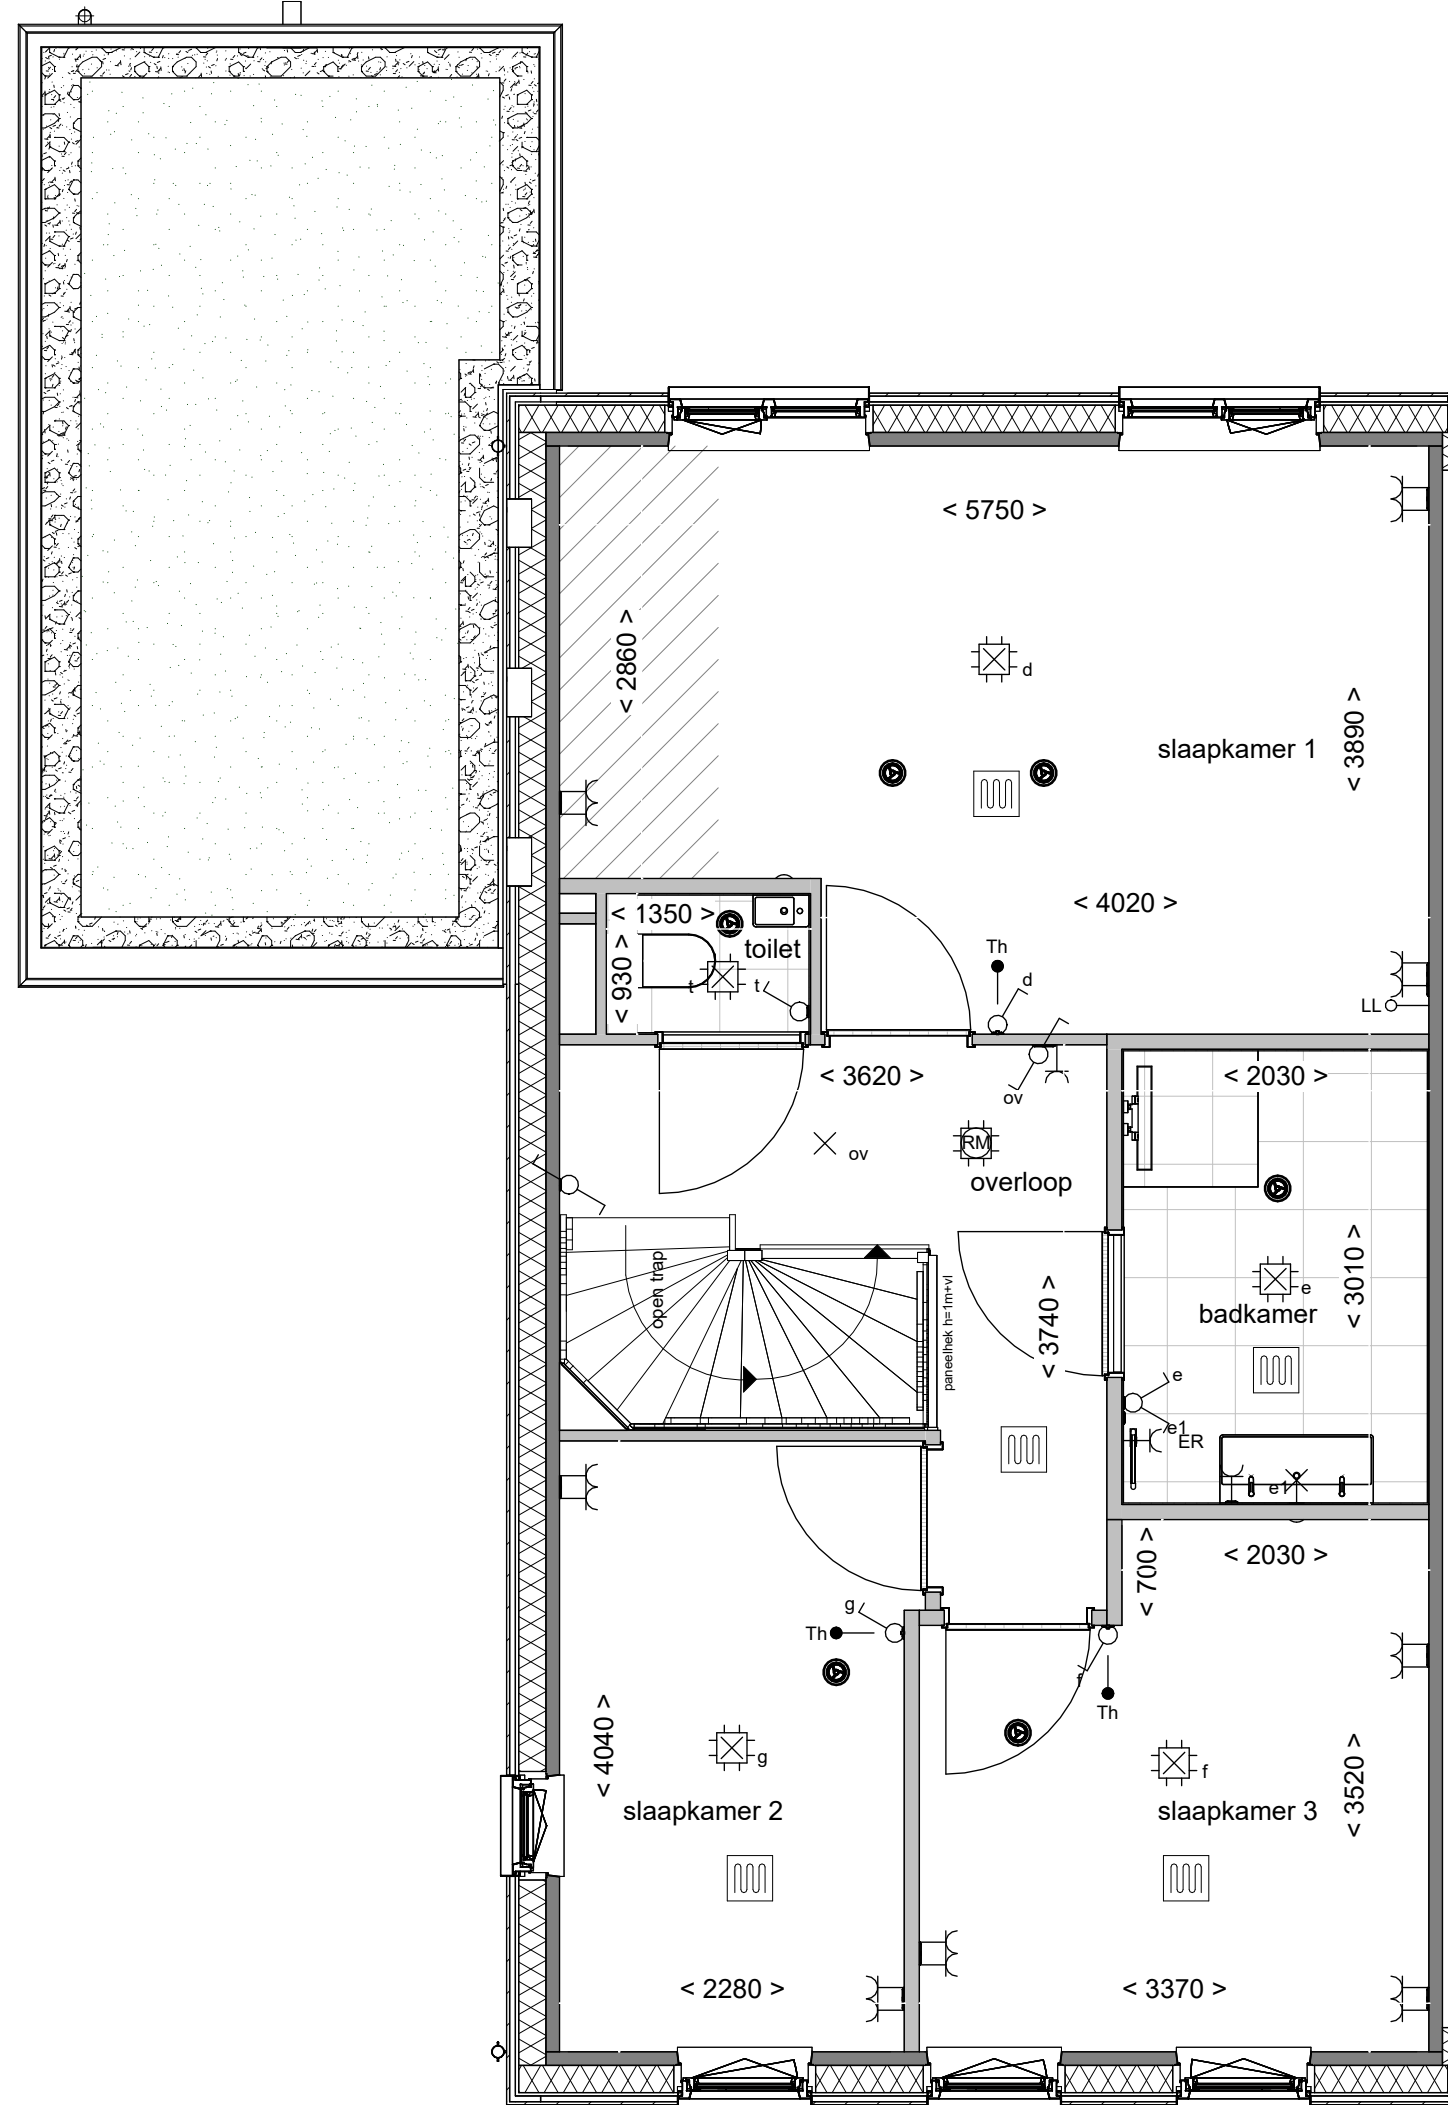

Eerste Verdieping
1: 50

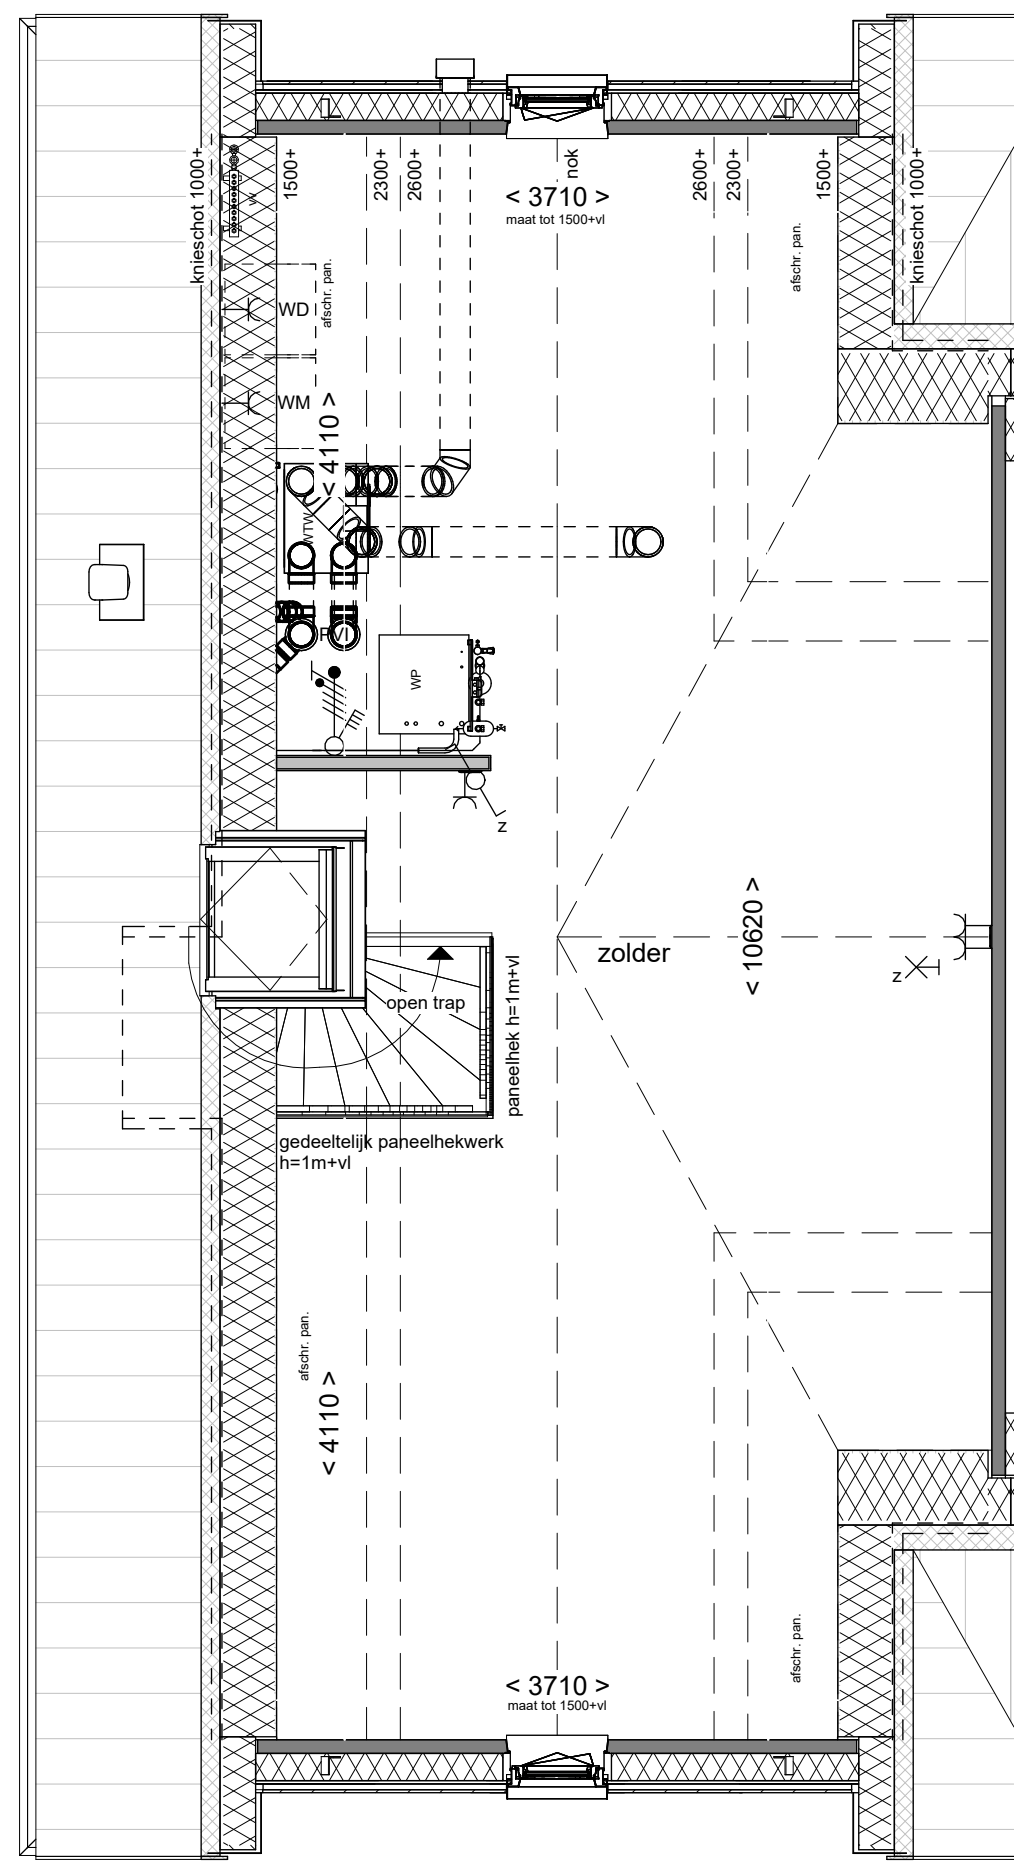

Tweede Verdieping
1: 50

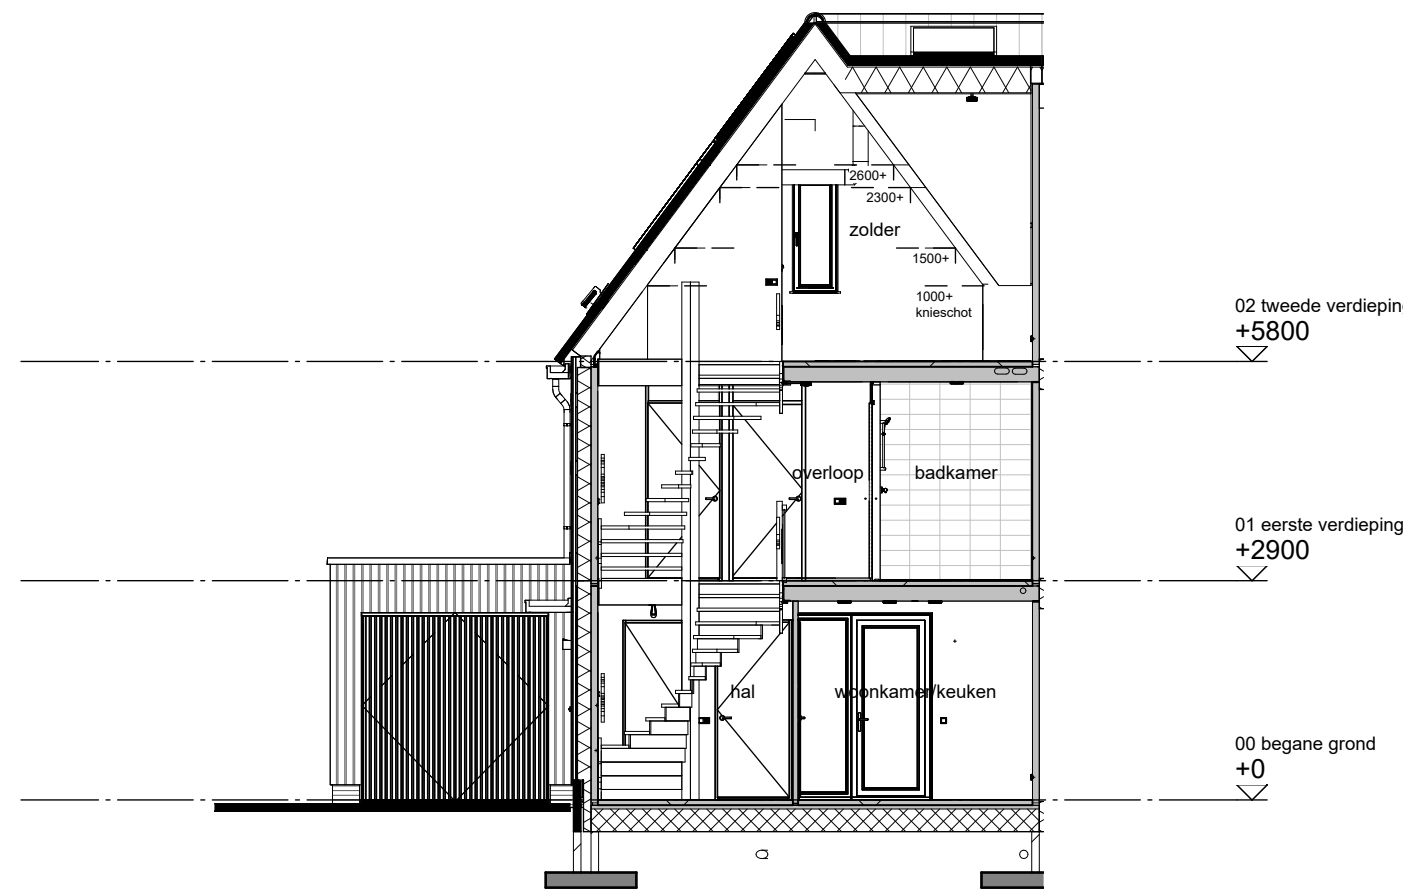


Doorsnede A-A
1: 100

Renvooi bouwkundig

- entree woning
- metalewerk
- isolatie
- dragende wand
- niet dragende binnenwand
- binnendeurozijn (met bovenlicht)
- kruipruimte
- WtM opstelplaats wasmachine
- Wd opstelplaats wasdroger
- AK afzuigkap
- afsch: pan afschraffbaar paneel
- CM conditiesgrens
- ER elektrische radiator
- KP kroonplaat
- LL loze leiding naar meterkast
- LL BO loze leiding naar meterkast t/m boiler
- mK meterkast
- PVI pv-installatie
- VW vaatwasser
- opstelplaats koelkast
- principe opstelling keukenblok
- ontbrekende ruimte volgens krijtlijnsmethode
- kantlijn
- halveer, voorzet van krimp ca. 150mm hoog
- hagen ca. 600-800mm hoog
- hagen ca. 1000-1200mm hoog
- tegelpad 400x400mm
- houden kolom t.b.v. pergola

Renvooi installaties

- aansluitpunt licht, wand
- centraallicht met lichtpunt
- armatuur aan de wand
- rookmelder
- aansluitpunt niet bedraad / loos
- aansluitpunt bedraad data, niet afgemonteerd
- bedrukker
- schakelaar, 1-poolig
- schakelaar t/m PVI paneel
- stroomonderbreker t/m PVI paneel
- schakelaar, wissel
- schakelaar, serie
- wandcontactdoos 1-voudig met beschermingscontact
- wandcontactdoos 2-voudig met beschermingscontact
- thermostaatbedrijf, bedraad
- wandcontactdoos t/m warmtegevoel
- mechanische ventilatie unit met w/w
- warmtepomp
- indusventiel mechanische ventilatie
- afzuigventiel mechanische ventilatie
- verder vloerwarming
- ruimte vzw vloerwarming
- elektrische radiator (ER)
- keuken in het 2de
- doortocht
- groot douche
- armatuur op schermstelsel

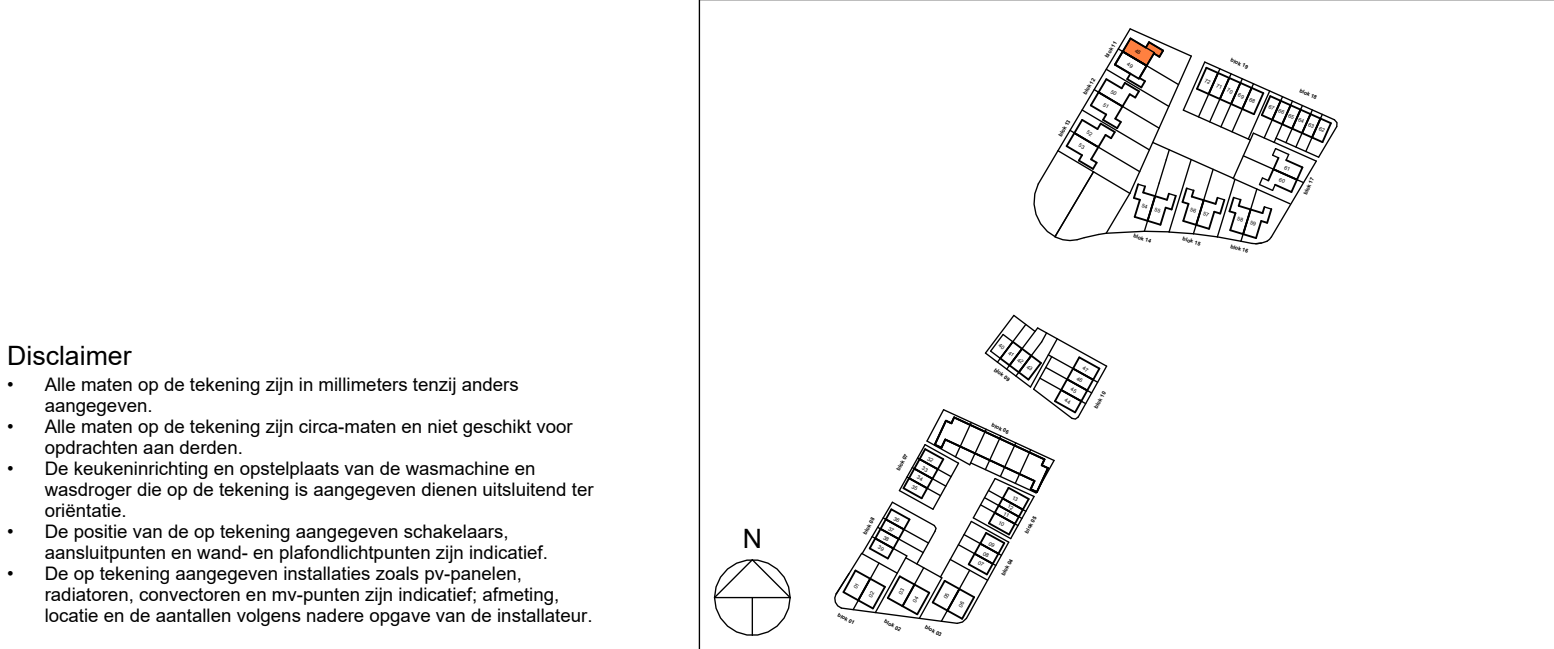

Disclaimer
• Alle maten op de tekening zijn in millimeters tenzij anders aangegeven.

Boven
kamp

Tekening: Overzichtstekening
Bouwnummer: 48
Woningtype: E60
Bladnummer: VT-BN48-01
Bladformaat: A0
Schaal: 1:50 / 1:100
Datum: 01-09-2026